

**EDITAL DE LICITAÇÃO Nº 001/2025**

**CONCORRÊNCIA PÚBLICA Nº 001/2025**

**CONCESSÃO DE SERVIÇO DE UTILIDADE PÚBLICA, COM USO DE BEM PÚBLICO, COM OUTORGA ONEROSA, COMPREENDENDO A MANUTENÇÃO E CONSERVAÇÃO DA ETAPA 2 DE ABRIGOS E TOTENS INDICATIVOS DE PONTOS DE EMBARQUE E DESEMBARQUE, BEM COMO A CRIAÇÃO, CONFECCÃO, INSTALAÇÃO E MANUTENÇÃO DE ABRIGOS E TOTENS INDICATIVOS DE PONTOS DE EMBARQUE E DESEMBARQUE, COM SUBSTITUIÇÃO GRADUAL DOS EXISTENTES, COM EXCLUSIVIDADE NA EXPLORAÇÃO PUBLICITÁRIA E EM RECEITAS ACESSÓRIAS.**

## SUMÁRIO

|                                                                                              |    |
|----------------------------------------------------------------------------------------------|----|
| PREÂMBULO.....                                                                               | 4  |
| 1. DAS DEFINIÇÕES.....                                                                       | 6  |
| 2. DA INTERPRETAÇÃO DO EDITAL.....                                                           | 11 |
| 3. DA LEGISLAÇÃO APLICÁVEL.....                                                              | 12 |
| 4. DOS ANEXOS.....                                                                           | 12 |
| 5. DO OBJETO.....                                                                            | 13 |
| 6. DOS CRITÉRIOS DE JULGAMENTO.....                                                          | 15 |
| 7. DO PRAZO DA CONCESSÃO .....                                                               | 15 |
| 8. DO VALOR ESTIMADO DA CONCESSÃO.....                                                       | 15 |
| 9. REMUNERAÇÃO PELA OUTORGA DE CONCESSÃO .....                                               | 16 |
| 10. DO ACESSO ÀS INFORMAÇÕES DA LICITAÇÃO.....                                               | 16 |
| 11. DOS PEDIDOS DE ESCLARECIMENTO E DE IMPUGNAÇÃO.....                                       | 18 |
| 12. DAS CONDIÇÕES DE PARTICIPAÇÃO NA LICITAÇÃO .....                                         | 19 |
| 13. DA VISITA TÉCNICA E DA DECLARAÇÃO DE PLENO CONHECIMENTO .....                            | 22 |
| 14. DA FORMA DE APRESENTAÇÃO DOS ENVELOPES.....                                              | 23 |
| 15. DO CREDENCIAMENTO – ENVELOPE 1.....                                                      | 25 |
| 16. DA GARANTIA DA PROPOSTA – ENVELOPE 1.....                                                | 27 |
| 17. DA PROPOSTA COMERCIAL – ENVELOPE Nº 02.....                                              | 30 |
| 18. DOS DOCUMENTOS DE HABILITAÇÃO – ENVELOPE Nº 3 .....                                      | 31 |
| 18.1. DA DOCUMENTAÇÃO GERAL:.....                                                            | 31 |
| 18.2. DA DOCUMENTAÇÃO PARA HABILITAÇÃO JURÍDICA: .....                                       | 33 |
| 18.3. DA DOCUMENTAÇÃO PARA QUALIFICAÇÃO ECONÔMICO-FINANCEIRA:.....                           | 35 |
| 18.4. DA DOCUMENTAÇÃO PARA REGULARIDADE FISCAL E TRABALHISTA:.....                           | 35 |
| 18.5. DA DOCUMENTAÇÃO PARA QUALIFICAÇÃO TÉCNICA: .....                                       | 36 |
| 19. DO PROCEDIMENTO LICITATÓRIO E DOS CRITÉRIOS DE JULGAMENTO .....                          | 39 |
| 19.1. DO RECEBIMENTO DOS ENVELOPES .....                                                     | 39 |
| 19.2. DA ABERTURA E ANÁLISE DO ENVELOPE Nº 1 – CREDENCIAMENTO E GARANTIA DA PROPOSTA .....   | 39 |
| 19.3. DA ABERTURA E ANÁLISE DO ENVELOPE Nº 2 – PROPOSTA COMERCIAL.....                       | 40 |
| 19.4. DA ABERTURA E ANÁLISE DO ENVELOPE Nº 3 – DOCUMENTOS DE HABILITAÇÃO .....               | 42 |
| 20. DAS DILIGÊNCIAS PARA ESCLARECER OU COMPLEMENTAR INFORMAÇÕES CONTIDAS NOS ENVELOPES ..... | 43 |

|     |                                                                  |    |
|-----|------------------------------------------------------------------|----|
| 21. | DOS RECURSOS ADMINISTRATIVOS .....                               | 44 |
| 22. | DA ADJUDICAÇÃO E DA HOMOLOGAÇÃO .....                            | 46 |
| 23. | DAS CONDIÇÕES PRECEDENTES À ASSINATURA DO CONTRATO .....         | 47 |
| 24. | DA CONSTITUIÇÃO DA SOCIEDADE DE PROPÓSITO ESPECÍFICO – SPE ..... | 48 |
| 25. | DO CONTRATO .....                                                | 50 |
| 26. | DAS SANÇÕES.....                                                 | 50 |
| 27. | CRONOGRAMA DA LICITAÇÃO .....                                    | 51 |
| 28. | DAS DISPOSIÇÕES FINAIS.....                                      | 53 |

**EDITAL DE LICITAÇÃO Nº 001/2025**  
**CONCORRÊNCIA PÚBLICA Nº 001/2025**

**PROCESSO ADMINISTRATIVO:** Nº 5100000044.002385/2025-68

**MODALIDADE:** CONCORRÊNCIA PÚBLICA

**CRITÉRIO DE JULGAMENTO:** MAIOR OFERTA

**OBJETO:** CONCESSÃO DE SERVIÇO DE UTILIDADE PÚBLICA, COM USO DE BEM PÚBLICO, COM OUTORGA ONEROSA, COMPREENDENDO A MANUTENÇÃO E CONSERVAÇÃO DA ETAPA 2 DE ABRIGOS E TOTENS INDICATIVOS DE PONTOS DE EMBARQUE E DESEMBARQUE, BEM COMO A CRIAÇÃO, CONFECÇÃO, INSTALAÇÃO E MANUTENÇÃO DE ABRIGOS E TOTENS INDICATIVOS DE PONTOS DE EMBARQUE E DESEMBARQUE, COM SUBSTITUIÇÃO GRADUAL DOS EXISTENTES, COM EXCLUSIVIDADE NA EXPLORAÇÃO PUBLICITÁRIA E EM RECEITAS ACESSÓRIAS NOS PONTOS DE EMBARQUE E DESEMBARQUE RELACIONADOS NO ANEXO IV (RELAÇÃO DE LOCAIS PARA OS ABRIGOS E OS TOTENS) DESTE EDITAL.

**PRAZO:** 20 (vinte) anos.

**DATA E HORÁRIO DE RECEBIMENTO DOS ENVELOPES:** 09 de janeiro de 2026 às 10h.

**LOCAL DE APRESENTAÇÃO DOS ENVELOPES:** Salas 01 e 02 do Consórcio de Transportes da Região Metropolitana do Recife – CTM, em seu edifício sede, localizado na Avenida Alfredo Lisboa, Nº 76, Armazém 13, Recife Antigo, Recife/PE.

## PREÂMBULO

**O CONSÓRCIO DE TRANSPORTES DA REGIÃO METROPOLITANA DO RECIFE**  
– **CTM**, empresa pública inscrita no CNPJ nº 10.309.806/0001-10, com sede no Recife Antigo, Avenida Alfredo Lisboa, Nº 76, Armazém 13, Recife Antigo, Recife/PE, doravante designado PODER CONCEDENTE, por meio da COMISSÃO ESPECIAL DE LICITAÇÃO, designados pela Portaria nº 041/2025, do dia 31 de março de 2025, publicada no Diário Oficial do Estado de Pernambuco – DOE/PE, de 02 de abril de 2025, autorizado pelo Diretor Presidente do CTM, com fundamento na lei nº 13.303/2016 e pela Lei Federal nº 11.107, de 06 de abril de 2005, pelas Leis Estaduais nº 13.235, de 24 de maio de 2007, e nº 14.474, de 16 de novembro de 2011, Lei Municipal do Recife nº 17.360, de 10 de outubro de 2007, Lei Municipal de Olinda nº 5.553, de 04 de junho de 2007, pelo presente EDITAL e de acordo com as suas disposições, torna público que realizará a licitação, sob a modalidade de concorrência pública, para a seleção de proposta mais vantajosa e para a celebração de concessão de serviço de utilidade pública, com uso de bem público, com outorga onerosa, compreendendo a manutenção e conservação da etapa 2 de abrigos e totens indicativos de pontos de embarque e desembarque, bem como a criação, confecção, instalação e manutenção de abrigos e totens indicativos de pontos de embarque e desembarque, com substituição gradual dos existentes, com exclusividade na exploração publicitária e em receitas acessórias, com fundamento na Lei Federal nº 8.987/1995, na Lei Federal nº 9.074/1995, na Lei Federal nº 13.303/2016, e, subsidiariamente, na Lei Federal nº 14.133/2021, e nas demais normas que regem a matéria, observadas as regras do presente Edital.

A licitação será processada com inversão da ordem das fases de habilitação e julgamento, na forma do art. 18-A da Lei Federal nº 8.987/1995 e do artigo 12, inciso I, da Lei Federal nº 11.079/2004.

Será adotado, para fins de julgamento, o critério de maior oferta, a ser pago ao Poder Concedente pela Outorga da Concessão, conforme disposto no art. 15, inciso

II, da Lei Federal nº 8.987/1995, observados os parâmetros definidos neste Edital e nos seus anexos.

Os envelopes contendo os documentos de habilitação e a proposta comercial deverão ser entregues entre as 10h, do dia **09 de janeiro de 2026** e as 10h e 40min, do mesmo dia, no edifício Sede do Consórcio.

**A Sessão Pública de Abertura e Classificação dos ENVELOPES nº 2 (PROPOSTA COMERCIAL) ocorrerá no dia 15 de janeiro de 2026 às 10h, no endereço do edifício Sede do Consórcio, observadas as condições do Edital.**

A licitação foi precedida de audiência pública, realizada em 24 de setembro de 2024, bem como de consulta pública, nos períodos de 24 de agosto de 2024 a 30 de setembro de 2024, nos termos do art. 10, inciso VI, da Lei Federal nº 11.079/2004.

Em observância à Resolução TCE nº 11/2013, o edital e seus anexos foram examinados, aperfeiçoados e aprovados pelo Tribunal de Contas do Estado.

Todos os arquivos referentes ao projeto e ao diálogo público estão disponíveis, para *download*, no *DATA ROOM*, no site do Programa de Parcerias Estratégicas do Estado de Pernambuco - [www.parcerias.pe.gov.br/](http://www.parcerias.pe.gov.br/)

O aviso sobre este Edital foi publicado no Diário Oficial do Estado de Pernambuco – DOE/PE e em outros jornais de grande circulação em 31 de outubro de 2025, bem como documentos do certame estão disponíveis nos endereços eletrônicos: [www.peintegrado.pe.gov.br](http://www.peintegrado.pe.gov.br),

[www.granderecife.pe.gov.br/servicos/licitacao/concorrencia/](http://www.granderecife.pe.gov.br/servicos/licitacao/concorrencia/)

e

[www.parcerias.pe.gov.br](http://www.parcerias.pe.gov.br).

Recife, 31 de outubro de 2025.

**Consórcio de Transportes da Região Metropolitana do Recife – CTM**

## EDITAL DE LICITAÇÃO Nº 001/2025

### CONCORRÊNCIA PÚBLICA Nº 001/2025

#### 1. DAS DEFINIÇÕES

1.1. Para fins deste EDITAL e de seus ANEXOS ou de qualquer outro documento que deva ser fornecido no âmbito deste EDITAL, os termos listados a seguir, quando empregados no singular ou no plural, em letras maiúsculas, terão os significados abaixo:

| EXPRESSÃO                          | SIGNIFICADO   |
|------------------------------------|---|
| <b>ADJUDICAÇÃO</b>                 | Ato pelo qual a autoridade competente do PODER CONCEDENTE conferirá à LICITANTE vencedora o OBJETO da LICITAÇÃO.   |
| <b>ADJUDICATÁRIA</b>               | LICITANTE para a qual foi adjudicado o OBJETO da LICITAÇÃO.   |
| <b>ABRIGOS</b>                     | Instalações em PONTOS DE EMBARQUE E DESEMBARQUE para proteção contra intempéries, destinadas aos USUÁRIOS do Sistema de Transporte Público de Passageiros da Região Metropolitana do Recife – STPP/RMR.                                                                                |
| <b>ACESSIBILIDADE</b>              | Possibilidade e condição de alcance, percepção e entendimento para utilização com segurança e autonomia de edificações, espaço, mobiliário, equipamento urbano e elementos, conforme previsto na NBR 9050 – Acessibilidade a edificações, mobiliário, espaços e equipamentos urbanos). |
| <b>ANEXOS</b>                      | Os documentos que integram o presente EDITAL.   |
| <b>BENS REVERSÍVEIS</b>            | São os bens da CONCESSÃO que serão transferidos ao PODER CONCEDENTE ao término do CONTRATO.   |
| <b>CASO FORTUITO OU FORÇAMAIOR</b> | Considera-se o evento assim definido na forma da lei civil e que tenha impacto direto sobre o desenvolvimento das atividades da CONCESSÃO, cujos efeitos não eram possíveis evitar ou impedir.                                                                                         |

| EXPRESSÃO                             | SIGNIFICADO   |
|---------------------------------------|---|
| <b>COMISSÃO ESPECIAL DE LICITAÇÃO</b> | Comissão instituída pela Portaria nº 41/2025, a qual será responsável por receber, examinar e julgar todos os documentos, além de conduzir os procedimentos relativos à LICITAÇÃO.   |
| <b>CONCESSÃO</b>                      | Concessão dos serviços de utilidade pública, OBJETO do EDITAL, outorgados à CONCESSIONÁRIA, nos termos da Lei Federal nº 8.987, de 13 de fevereiro de 1995, observadas as regras do CONTRATO e seus ANEXOS.   |
| <b>CONCESSIONÁRIA</b>                 | Empresa autorizada para a execução do OBJETO da CONCESSÃO.   |
| <b>CONSORCIADO</b>                    | Sociedade, fundo ou pessoa jurídica, integrante de CONSÓRCIO.   |
| <b>CONSÓRCIO</b>                      | Associação de sociedades, fundos ou pessoas jurídicas com o objetivo de participar da LICITAÇÃO.   |
| <b>CONTRATO</b>                       | Instrumento jurídico a ser firmado entre as PARTES, que regula os termos da CONCESSÃO, conforme o ANEXO VII – MINUTA DO CONTRATO.   |
| <b>CONTROLADA</b>                     | Qualquer sociedade, fundo ou pessoa jurídica cujo CONTROLE é exercido por outra sociedade, fundo ou pessoa física ou jurídica.   |
| <b>CONTROLADORA</b>                   | Qualquer sociedade, fundo ou pessoa física ou jurídica que exerça CONTROLE sobre outra sociedade, fundo ou pessoa jurídica.   |
| <b>CONTROLE</b>                       | O poder detido por pessoa ou grupo de pessoas vinculadas por acordo de voto ou sob controle comum para, isolada ou conjuntamente: a) exercer, de modo permanente, direitos que lhe assegurem a maioria dos votos nas deliberações sociais e eleger a maioria dos administradores ou gestores de outra sociedade, fundo ou pessoa jurídica, conforme o caso; e/ou b) efetivamente dirigir as atividades e orientar o funcionamento de órgãos de outra sociedade, fundo ou |

| EXPRESSÃO                            | SIGNIFICADO   |
|--------------------------------------|---|
|                                      | pessoa jurídica.   |
| <b>DATA DE ENTREGA DAS PROPOSTAS</b> | <b>Dia 09 de janeiro de 2026</b> , entre as 10h e 10h40min, quando deverão ser entregues, no endereço do edifício Sede do Consórcio (Avenida Alfredo Lisboa, Nº 76, Armazém 13, Recife Antigo, Recife/PE- salas 01 e 02), todos os documentos necessários à participação na LICITAÇÃO.   |
| <b>DOCUMENTOS DE HABILITAÇÃO</b>     | Conjunto de documentos arrolados no presente EDITAL, destinados a comprovar, dentre outros, a habilitação jurídica, a regularidade fiscal e trabalhista, a qualificação econômico-financeira e a capacidade técnico-operacional das LICITANTES.   |
| <b>EDITAL</b>                        | Este Edital de Concorrência Pública nº 001/2025, que contém o conjunto de regras e condições necessárias à orientação da LICITAÇÃO.   |
| <b>ENVELOPE Nº 1</b>                 | Invólucro contendo os documentos de CREDENCIAMENTO e a GARANTIA DA PROPOSTA.   |
| <b>ENVELOPE Nº 2</b>                 | Invólucro contendo a PROPOSTA COMERCIAL.   |
| <b>ENVELOPE Nº 3</b>                 | Invólucro contendo os DOCUMENTOS DE HABILITAÇÃO.   |
| <b>EXPLORAÇÃO PUBLICITÁRIA</b>       | Os serviços e atividades que compreendem a concepção, desenvolvimento e implantação de serviços de propaganda e publicidade, inclusive promoção de vendas, planejamento de campanhas ou sistemas de publicidade, com definição de público-alvo, gerenciamento de processos relacionados à definição de circuitos de exposição, bem como veiculação de materiais publicitários e de informações institucionais, com conteúdo de interesse público, para distribuição nos equipamentos do MOBILIÁRIO URBANO. |
| <b>GARANTIA DA PROPOSTA</b>          | A garantia prestada pelas LICITANTES, a qual poderá ser executada pelo PODER CONCEDENTE, nos termos do EDITAL.   |
| <b>GARANTIA DE</b>                   | A garantia do fiel cumprimento das obrigações da   |

| <b>EXPRESSÃO</b>            | <b>SIGNIFICADO</b>   |
|-----------------------------|---|
| <b>EXECUÇÃO DO CONTRATO</b> | CONCESSIONÁRIA, a ser mantida em favor do PODER CONCEDENTE.   |
| <b>HOMOLOGAÇÃO</b>          | Ato pelo qual a autoridade competente, após verificar a regularidade dos atos praticados, ratifica o resultado da LICITAÇÃO.   |
| <b>INVENTÁRIO</b>           | Relatório permanente atualizado, a cargo da CONCESSIONÁRIA, no qual consta o rol dos BENS REVERSÍVEIS, com suas descrições e informações mínimas, nos termos do CONTRATO.   |
| <b>LICITAÇÃO</b>            | Concorrência Pública nº 001/2025.   |
| <b>LICITANTE</b>            | Qualquer sociedade, fundo, pessoa jurídica ou CONSÓRCIO participante da LICITAÇÃO.   |
| <b>MOBILIÁRIO URBANO</b>    | Conjunto de elementos de uso coletivo, instalados em logradouros ou espaço de uso público, colocados à disposição da coletividade, que tenham função urbanística, nos Pontos de Embarque e Desembarque tratados neste Edital e seus anexos.   |
| <b>OBJETO</b>               | O OBJETO da presente LICITAÇÃO é a concessão de serviço de utilidade pública, com uso de bem público, com outorga onerosa, compreendendo a manutenção e conservação da etapa 2 de abrigos e totens indicativos de pontos de embarque e desembarque relacionados no ANEXO IV - RELAÇÃO DE LOCAIS PARA OS ABRIGOS E OS TOTENS, bem como a criação, confecção, instalação e manutenção destes mesmos abrigos e totens indicativos do pontos de embarque e desembarque, com substituição gradual dos existentes, com exclusividade na exploração publicitária e em receitas acessórias desses equipamentos. |
| <b>OUTORGA</b>              | Valor a ser pago pela CONCESSIONÁRIA ao PODER CONCEDENTE, como forma de retribuição pelo uso e exploração das áreas e bens públicos durante a vigência da   |

| <b>EXPRESSÃO</b>                                       | <b>SIGNIFICADO</b>   |
|--------------------------------------------------------|---|
|                                                        | CONCESSÃO. Apresenta-se em dois tipos, OUTORGA FIXA, aquela integrante da PROPOSTA COMERCIAL, e OUTORGA VARIÁVEL, a ser paga mensalmente com base no valor percentual da receita operacional bruta, nos termos e condições do EDITAL e seus ANEXOS.   |
| <b>PARTES</b>                                          | O PODER CONCEDENTE e a CONCESSIONÁRIA.   |
| <b>PODER CONCEDENTE</b>                                | Consórcio de Transportes da Região Metropolitana do Recife – CTM.   |
| <b>PONTO DE EMBARQUE E DESEMBARQUE</b>                 | Área localizada ao longo do trajeto dos ônibus do Sistema de Transporte Público de Passageiros da Região Metropolitana do Recife – STPP/RMR, que permite o embarque e desembarque de passageiros.   |
| <b>PROCEDIMENTO DE MANIFESTAÇÃO DE INTERESSE – PMI</b> | Procedimento administrativo conduzido pelo Estado de Pernambuco, através da Secretaria Estadual de Desenvolvimento Urbano e Habitação – SEDUH, com fundamento no art. 21, da Lei Federal nº 8.987, de 13 de fevereiro de 1995, e no Decreto nº 43.000, de 4 de maio de 2016, para a apresentação de estudos de modelagem técnica-operacional, econômico-financeira e jurídica visando à confecção, instalação e manutenção, com exploração publicitária, de Pontos de Embarque e Desembarque (PEDs) de transporte público de passageiros (ônibus), nos termos do Chamamento Público nº 002/2020. |
| <b>PROPOSTA COMERCIAL</b>                              | Proposta financeira apresentada pela LICITANTE para concorrer à CONCESSÃO do OBJETO, contendo o valor da OUTORGA a ser paga pela CONCESSIONÁRIA ao PODER CONCEDENTE, nos termos e condições do EDITAL e seus ANEXOS.   |
| <b>RECEITA ACESSÓRIA</b>                               | Receitas acessórias são as receitas obtidas pela concessionária a partir de atividades secundárias ou complementares à prestação do serviço público concedido,   |

| EXPRESSÃO                                      | SIGNIFICADO   |
|------------------------------------------------|---|
|                                                | desde que compatíveis com sua finalidade, autorizadas contratualmente e que não prejudiquem a adequada execução do serviço principal.                                                                                  |
| <b>SOCIEDADE DE PROPÓSITO ESPECÍFICO – SPE</b> | Sociedade de Propósito Específico que será constituída pela ADJUDICATÁRIA, de acordo com a legislação brasileira, para a execução exclusiva do OBJETO.                                                                 |
| <b>PUBLICIDADE</b>                             | Mensagem veiculada por qualquer meio, forma e material, cuja finalidade seja a de promover ou identificar produtos, empresas, serviços, empreendimentos, profissionais, pessoas, coisas ou ideias de qualquer espécie. |
| <b>TOTEM</b>                                   | Instalações em PONTOS DE EMBARQUE E DESEMBARQUE para indicação destes, destinadas aos USUÁRIOS do Sistema de Transporte Público de Passageiros da Região Metropolitana do Recife – STPP/RMR.                           |
| <b>USUÁRIO</b>                                 | Frequentador do Sistema de Transporte Público de Passageiros da Região Metropolitana do Recife – STPP/RMR.   |
| <b>VALOR DO CONTRATO</b>                       | Valor correspondente ao somatório dos valores de CAPEX, OPEX e OUTORGA fixa mínima, em valor presente líquido, durante todo o prazo do CONTRATO.                                                                       |

## 2. DA INTERPRETAÇÃO DO EDITAL

- 2.1. Para os fins deste EDITAL, salvo nos casos em que haja expressa disposição em contrário:
  - 2.1.1. As definições deste EDITAL têm os significados atribuídos no item 1 – DAS DEFINIÇÕES.
  - 2.1.2. Todos os prazos estabelecidos neste EDITAL considerarão dias corridos, salvo quando expressamente indicada a utilização de dias úteis.
  - 2.1.3. Salvo disposição em contrário, só se iniciam e vencem os prazos em dias de expediente do PODER CONCEDENTE, prorrogando-se o termo inicial e o

final para o primeiro dia útil subsequente, nos casos em que a data de início ou de vencimento do prazo coincidir com dia em que não houver expediente.

- 2.1.4. As referências ao EDITAL remetem tanto ao presente documento quanto aos demais documentos que figuram como ANEXOS.

### **3. DA LEGISLAÇÃO APLICÁVEL**

- 3.1. A CONCESSÃO está sujeita às disposições do presente EDITAL e de seus ANEXOS, às leis vigentes no Brasil – com expressa renúncia à aplicação de qualquer outra –, e aos preceitos de direito público, sendo-lhe aplicáveis, supletivamente, os princípios da teoria geral dos contratos e as disposições de direito privado.

- 3.2. A CONCESSÃO será regida pela legislação que segue:

- a) Constituição Federal de 1988;
- b) Lei Federal nº 12.587, de 3 de janeiro de 2012;
- c) Lei Federal nº 8.987, de 13 de fevereiro de 1995;
- d) Lei Federal nº 9.074, de 7 de julho de 1995;
- e) Lei Federal nº 13.303, de 30 de junho de 2016;
- f) Lei Federal 14.133/2021, de 1º de abril de 2021;
- g) Lei Estadual nº 11.424, de 7 de janeiro de 1997 e suas alterações;
- h) Lei Estadual nº 13.235, de 24 de maio de 2007;
- i) Lei Estadual nº 14.474, de 16 de novembro de 2011; e
- j) outras normas legais, técnicas e instruções normativas pertinentes.

- 3.3. Neste EDITAL e em seus ANEXOS, as referências às normas aplicáveis no Brasil deverão também ser compreendidas como referências à legislação que as substitua, complemente ou modifique.

### **4. DOS ANEXOS**

- 4.1. Integram o presente EDITAL, para todos os efeitos, os seguintes ANEXOS:

4.1.1. ANEXO I – MODELOS E DECLARAÇÕES

4.1.2. ANEXO II - TERMO DE REFERÊNCIA

4.1.3. ANEXO III – MEMORIAL DESCRITIVO

4.1.4. ANEXO IV – RELAÇÃO DE LOCAIS PARA OS ABRIGOS E OS TOTENS

- 4.1.5. ANEXO V – CRONOGRAMA DE INSTALAÇÃO DOS ABRIGOS E DOS TOTENS
- 4.1.6. ANEXO VI – ELEMENTOS DO PROJETO BÁSICO DOS ABRIGOS E DOS TOTENS
- 4.1.7. ANEXO VII - MINUTA DO CONTRATO
- 4.1.8. ANEXO VIII – MENSURAÇÃO DE DESEMPENHO
- 4.1.9. ANEXO IX – DIRETRIZES PARA ELABORAÇÃO DO PLANO DE NEGÓCIO

## **5. DO OBJETO**

- 5.1. O OBJETO da presente LICITAÇÃO é a concessão de serviço de utilidade pública, com uso de bem público, com outorga onerosa, compreendendo a manutenção e conservação da etapa 2 de abrigos e totens indicativos de pontos de embarque e desembarque relacionados no ANEXO IV - RELAÇÃO DE LOCAIS PARA OS ABRIGOS E OS TOTENS, bem como a criação, confecção, instalação e manutenção destes mesmos abrigos e totens indicativos do pontos de embarque e desembarque, com substituição gradual dos existentes, com exclusividade na exploração publicitária e em receitas acessórias desses equipamentos.
  - 5.1.1. Os serviços e atividades envolvidos na exploração publicitária compreendem a concepção, desenvolvimento e implantação de serviços de propaganda e publicidade, inclusive promoção de vendas, planejamento de campanhas ou sistemas de publicidade, com definição de público alvo, gerenciamento de processos relacionados à definição de circuitos de exposição, bem como elaboração de materiais publicitários e de informações institucionais, com conteúdo de interesse público, para distribuição nos equipamentos do MOBILIÁRIO URBANO.
  - 5.1.2. O MOBILIÁRIO URBANO a ser implantado, discriminado no ANEXO II – TERMO DE REFERÊNCIA, é aquele cujos elementos de projeto estão apresentados no ANEXO VI – ELEMENTOS DO PROJETO BÁSICO DOS ABRIGOS E DOS TOTENS.
    - 5.1.2.1. A CONCESSIONÁRIA deverá, em até 72 (setenta e dois) meses da assinatura do CONTRATO de CONCESSÃO, remover e substituir todos os

ABRIGOS e TOTENS em PONTOS DE EMBARQUE E DESEMBARQUE relacionados no ANEXO IV - RELAÇÃO DE LOCAIS PARA OS ABRIGOS E OS TOTENS, atendendo ainda ao cronograma e às metas mínimas intermediárias de substituição constantes no CONTRATO de CONCESSÃO.

- 5.1.3. Visando à melhoria da prestação dos serviços, OBJETO do CONTRATO de CONCESSÃO, a CONCESSIONÁRIA poderá propor a substituição dos TOTENS por ABRIGOS, cuja instalação fica condicionada à prévia aprovação do PODER CONCEDENTE.
- 5.1.4. No painel publicitário as mensagens divulgadas atenderão sempre à legislação e às normas dos órgãos competentes vigentes durante o CONTRATO de CONCESSÃO.
- 5.1.5. A CONCESSIONÁRIA poderá, mediante prévia autorização do PODER CONCEDENTE, explorar fontes de receitas alternativas, complementares ou acessórias à CONCESSÃO, desde que a exploração não comprometa os padrões de qualidade e demais pressupostos do serviço concedido, conforme previsto nas normas e procedimentos integrantes do EDITAL e do CONTRATO de CONCESSÃO.
- 5.1.6. Não se consideram receitas alternativas, complementares, acessórias ou de projetos associados, as receitas decorrentes da EXPLORAÇÃO PUBLICITÁRIA, as quais constituem a remuneração principal da CONCESSIONÁRIA.
- 5.1.7. A CONCESSIONÁRIA fica obrigada a assumir, com exclusividade, a manutenção e conservação ao longo do CONTRATO de CONCESSÃO, dos 1.327 (mil e trezentos e vinte e sete) ABRIGOS e 2.123 (dois mil cento e vinte e três) TOTENS em PONTOS DE EMBARQUE E DESEMBARQUE existentes na data da assinatura do CONTRATO de CONCESSÃO, inclusive substituindo-os por novos equipamentos, nos termos e condições estabelecidos no CONTRATO de CONCESSÃO.
- 5.1.8. Esta CONCESSÃO tem por meta a adequada qualidade na prestação de serviço, considerando como tal o serviço que satisfaça às condições de regularidade, continuidade, eficiência, segurança, generalidade, cortesia na

sua prestação e atualidade, a qual compreende a modernidade das técnicas, do equipamento e sua instalação.

## **6. DOS CRITÉRIOS DE JULGAMENTO**

- 6.1. A presente LICITAÇÃO adotará como critério de julgamento a maior oferta, a ser paga ao PODER CONCEDENTE pela OUTORGA FIXA da CONCESSÃO, conforme disposto no art. 15, inciso II, da Lei Federal nº 8.987/1995, observados os parâmetros definidos neste EDITAL e nos seus ANEXOS.
- 6.2. A maior oferta será definida com base na PROPOSTA COMERCIAL para a CONCESSÃO.

## **7. DO PRAZO DA CONCESSÃO**

- 7.1. O prazo da CONCESSÃO é de 20 (vinte) anos, contados da data da assinatura do CONTRATO, podendo ser prorrogado por igual período, mediante interesse e apresentação de novo e fundamentado estudo de viabilidade pela CONCESSIONÁRIA e havendo conveniência do PODER CONCEDENTE, devidamente justificado o interesse público.
- 7.2. A prorrogação prevista no subitem 7.1 deixará de ser efetivada na hipótese de a CONCESSIONÁRIA não apresentar satisfatório padrão de desempenho na execução dos serviços ao longo do prazo da CONCESSÃO, devidamente aferido em avaliações periódicas pelo PODER CONCEDENTE e observada a inexistência de manifestação contrária de uma das PARTES.

## **8. DO VALOR ESTIMADO DA CONCESSÃO**

- 8.1. O valor estimado do CONTRATO é R\$ 112.519.127,24 (cento e doze milhões quinhentos e dezenove mil cento e vinte e sete reais e vinte e quatro centavos), correspondente ao somatório dos valores de CAPEX, OPEX e OUTORGA fixa mínima, em valor presente líquido, durante todo o prazo de vigência do CONTRATO.
- 8.2. O valor mencionado no item anterior é meramente indicativo, não vinculando qualquer pleito de reequilíbrio econômico-financeiro no âmbito da CONCESSÃO.

## **9. REMUNERAÇÃO PELA OUTORGA DE CONCESSÃO**

9.1. O valor referente à OUTORGA da CONCESSÃO será pago ao PODER CONCEDENTE na seguinte forma:

9.1.1. O valor da OUTORGA FIXA ofertada, que não poderá ser inferior a R\$ 18.462.877,57 (dezoito milhões quatrocentos e sessenta e dois mil oitocentos e setenta e sete reais e cinquenta e sete centavos) a ser pago pela ADJUDICATÁRIA até a assinatura do CONTRATO.

9.1.2. Valor da OUTORGA VARIÁVEL, a ser pago mensalmente pela CONCESSIONÁRIA ao PODER CONCEDENTE, a partir do 4º (quarto) mês do CONTRATO ou do início das operações que resultem em receita da SPE, o que vier primeiro, no valor correspondente a 1,75% (um vírgula setenta e cinco por cento) da receita operacional bruta mensal da CONCESSIONÁRIA.

## **10. DO ACESSO ÀS INFORMAÇÕES DA LICITAÇÃO**

10.1. A cópia do presente EDITAL, com os respectivos ANEXOS, estará disponível nos sítios eletrônicos do PODER CONCEDENTE ([www.peintegrado.pe.gov.br](http://www.peintegrado.pe.gov.br), [https://www.granderecife.pe.gov.br/servicos/licitacao/concorrencial/](https://www.granderecife.pe.gov.br/servicos/licitacao/concorrencial) e [www.parcerias.pe.gov.br](http://www.parcerias.pe.gov.br)), bem como em mídia eletrônica no edifício Sede do Consórcio (Avenida Alfredo Lisboa, Nº 76, Armazém 13, Recife Antigo, Recife/PE), entre as datas 03 de novembro de 2025 a 30 de dezembro de 2026, das 8h às 17h, devendo o interessado agendar previamente com a Comissão Especial de Licitação, via o endereço [cpl@granderecife.pe.gov.br](mailto:cpl@granderecife.pe.gov.br) e [presidencia@granderecife.pe.gov.br](mailto:presidencia@granderecife.pe.gov.br), condicionado o fornecimento da cópia por essa via à apresentação de mídia com capacidade suficiente para armazenamento dos arquivos (CD/DVD, *pen drive* ou HD externo).

10.2. O PODER CONCEDENTE não se responsabiliza pela autenticidade do teor do EDITAL e ANEXOS obtidos ou conhecidos de forma ou local distintos daqueles previstos nos subitens anteriores.

10.3. As LICITANTES são responsáveis pela obtenção de todos os dados e informações sobre a CONCESSÃO.

- 10.4. Com exceção das obrigações previstas no CONTRATO, as informações, estudos, pesquisas, investigações, levantamentos, projetos, planilhas e demais documentos ou dados relacionados à CONCESSÃO e disponibilizados pelo PODER CONCEDENTE tem caráter meramente referencial e não vinculante, cabendo aos interessados o exame de todas as instruções, condições, exigências, leis, decretos, normas, especificações e regulamentações aplicáveis à CONCESSÃO, responsabilizando-se, ainda, pelos custos e despesas referentes às providências necessárias à elaboração de sua PROPOSTA COMERCIAL e à participação na LICITAÇÃO, incluindo os estudos necessários ao desenvolvimento de projetos e estudos que se mostrarem pertinentes.
- 10.5. A obtenção do instrumento convocatório não será condição para a participação na LICITAÇÃO, sendo suficiente para tanto o conhecimento e aceitação, pelas LICITANTES, de todos os seus termos e condições.
- 10.6. Para fins do certame licitatório, em caso de divergência entre os ANEXOS e o EDITAL, prevalecerá o disposto no EDITAL.
- 10.7. As projeções de receita decorrentes da EXPLORAÇÃO PUBLICITÁRIA, bem como as áreas e formatos descritos no ANEXO VI – ELEMENTOS DOS PROJETOS BÁSICOS DOS ABRIGOS E DOS TOTENS são referenciais, não constituindo limites vinculantes para os projetos executivos, devendo a CONCESSIONÁRIA desenvolvê-las de acordo com os projetos executivos aprovados pelo PODER CONCEDENTE e em consonância com a legislação municipal aplicável de cada localidade, bem como as regras relacionadas à preservação do patrimônio arquitetônico e paisagístico aplicáveis.
- 10.8. O presente edital, bem como o contrato de concessão dele decorrente, não constituem prévio licenciamento do projeto referencial para fins de exploração publicitária junto aos municípios da Região Metropolitana do Recife, cabendo ao concessionário realizar os procedimentos de licenciamento conforme a legislação municipal vigente em cada município onde serão instalados os equipamentos, sob sua exclusiva responsabilidade, sem ônus para o Poder Concedente.

## **11. DOS PEDIDOS DE ESCLARECIMENTO E DE IMPUGNAÇÃO**

11.1. Os interessados que necessitarem de esclarecimentos sobre o presente EDITAL deverão, observado o MODELO DE SOLICITAÇÃO DE ESCLARECIMENTOS, constante do ANEXO I – MODELOS E DECLARAÇÕES, solicitá-los até 29 de dezembro de 2025, aos cuidados da COMISSÃO ESPECIAL DE LICITAÇÃO, da seguinte forma:

11.1.1. Por meio de mensagem dirigida ao endereço eletrônico [cpl@granderecife.pe.gov.br](mailto:cpl@granderecife.pe.gov.br) e [parcerias@seplag.pe.gov.br](mailto:parcerias@seplag.pe.gov.br), até as 17h, acompanhada, necessariamente, do arquivo contendo as questões formuladas em formato editável “.doc”; ou

11.1.2. Por meio de documento em versão eletrônica, gravado em dispositivo físico (CD-ROM, *pen drive* ou similar), protocolado no edifício Sede do Consórcio (Avenida Alfredo Lisboa, Nº 76, Armazém 13, Recife Antigo, Recife/PE), de 08h às 17h, com o respectivo arquivo gravado em formato editável “.doc”.

11.2. A COMISSÃO ESPECIAL DE LICITAÇÃO não se responsabilizará por eventuais problemas ou falhas no envio ou recebimento dos pedidos de esclarecimentos, bem como nitidez e qualidade visual dos documentos encaminhados.

11.3. A COMISSÃO ESPECIAL DE LICITAÇÃO não se obriga a responder a questões que tenham sido formuladas em desconformidade com o disposto neste EDITAL, não sendo considerados, igualmente, pedidos de esclarecimentos recebidos via fac-símile.

11.4. Nos pedidos encaminhados, os interessados deverão se identificar e disponibilizar as informações para contato (endereço completo, telefone e endereço eletrônico).

11.5. Todas as correspondências referentes ao EDITAL enviadas ao PODER CONCEDENTE serão consideradas como entregues na data de seu recebimento pelo destinatário, exceto as recebidas após as 17h (horário de Brasília), que, em tal hipótese, serão consideradas como recebidas no dia útil imediatamente posterior.

11.5.1. Para as correspondências em formato eletrônico, serão consideradas tempestivas as transmitidas até as 24h00min do seu último dia.

- 11.6. As respostas às referidas solicitações de esclarecimentos serão consolidadas e divulgadas na página eletrônica [www.peintegrado.pe.gov.br](http://www.peintegrado.pe.gov.br), <https://www.granderecife.pe.gov.br/servicos/licitacao/concorrenca/> e [www.parcerias.pe.gov.br](http://www.parcerias.pe.gov.br), sem a identificação do responsável pelo questionamento.
- 11.7. As respostas farão parte do presente EDITAL para todos os efeitos de direito.
- 11.8. Sob pena de decadência, eventual impugnação do EDITAL deverá ser protocolada, por qualquer pessoa, em até 05 (cinco) dias úteis antes da DATA DE ENTREGA DAS PROPOSTAS e, por aqueles que irão participar da LICITAÇÃO, em até 02 (dois) dias úteis antes da DATA DE ENTREGA DAS PROPOSTAS.
- 11.9. As impugnações ao EDITAL deverão constar de documento em versão eletrônica, gravado em dispositivo físico (CD-ROM, *pen drives* ou similares), devidamente rubricado e assinado pelo responsável e, no caso de pessoa jurídica, pelo seu representante legal ou procurador, dirigido ao Presidente da COMISSÃO ESPECIAL DE LICITAÇÃO, devendo ser protocolado no edifício Sede do Consórcio, localizada na Avenida Alfredo Lisboa, Nº 76, Armazém 13, Recife Antigo, Recife/PE, no horário das 08h às 17h.

## **12. DAS CONDIÇÕES DE PARTICIPAÇÃO NA LICITAÇÃO**

- 12.1. Poderá participar da presente LICITAÇÃO pessoa jurídica interessada na prestação do serviço licitado, desde que atenda às exigências contidas neste EDITAL e em seus ANEXOS.
- 12.1.1. Será admitida a participação de pessoa jurídica reunida em CONSÓRCIO.
- 12.1.2. Em se tratando de CONSÓRCIO, a participação na LICITAÇÃO fica condicionada, além das demais exigências contidas no EDITAL, ao atendimento dos seguintes requisitos:
- a) Apresentação de Termo de Compromisso de Constituição da Sociedade de Propósito Específico - SPE, por instrumento público ou privado subscrito pelas consorciadas por meio de seus representantes legais, com indicação da empresa líder do CONSÓRCIO;

- b) Indicação da empresa líder, quem responderá perante o PODER CONCEDENTE por todas as obrigações previstas neste EDITAL e em seus ANEXOS;
- c) A empresa consorciada não poderá participar de mais de um consórcio ou atuar isoladamente como LICITANTE;
- d) Cada consorciado deverá atender individualmente às exigências relativas à apresentação da regularidade jurídica, fiscal e econômico-financeira, previstas neste EDITAL;
- e) Não há limite de número máximo ou mínimo de consorciadas para cada CONSÓRCIO;
- f) As consorciadas serão solidariamente responsáveis, perante o PODER CONCEDENTE, pelos atos praticados pelo CONSÓRCIO; e
- g) A inabilitação de qualquer consorciada acarretará a inabilitação automática do CONSÓRCIO na LICITAÇÃO.

12.2. Estarão impedidas de participar, direta ou indiretamente, desta LICITAÇÃO:

12.2.1. Empresas que possuam em sua diretoria ou quadro técnico e administrativo, funcionário público vinculado ao Governo do Estado de Pernambuco ou às prefeituras onde estão localizados os PONTOS DE EMBARQUE E DESEMBARQUE.

12.3. Não será permitida a participação de cooperativas.

12.4. Não será permitida a participação de pessoa jurídica na qual entre seus dirigentes, acionistas, responsáveis técnicos ou legais, figurem pessoa que esteja ocupando ou exercendo cargo ou função na Administração Pública Direta ou Indireta Estadual e Municipal, em relação aos municípios integrantes do Consórcio de Transportes da Região Metropolitana do Recife – CTM.

12.5. As LICITANTES deverão prestar a GARANTIA DA PROPOSTA, no percentual de 1% (um por cento) do valor estimado do CONTRATO, com prazo mínimo de vigência de 90 (noventa) dias a contar da data de apresentação das propostas.

12.5.1. O instrumento representativo da garantia (recibo de depósito, apólice, documento de constituição a que se refere o item 16.6 ou instrumento de

fiança) deverá integrar o ENVELOPE Nº 1, como condição de participação no presente certame;

- 12.5.2. A GARANTIA DA PROPOSTA poderá ser prestada em dinheiro, títulos da dívida pública, seguro garantia ou fiança bancária, à escolha da LICITANTE;
- 12.5.3. Em caso de caução em dinheiro, o valor da garantia deverá ser depositado em conta designada pelo PODER CONCEDENTE, no prazo de até 3 (três) dias úteis antes da data estipulada para o recebimento da documentação e das propostas;
- 12.5.4. Em caso de a garantia ser prestada por meio de títulos da dívida pública, conforme o subitem 12.5.2, estes deverão ser emitidos sob a forma escritural, mediante registro em sistema centralizado de liquidação e custódia autorizado pelo Banco Central do Brasil e avaliados pelos seus valores econômicos, conforme definido pelo Ministério da Economia;
- 12.5.5. As garantias das propostas apresentadas nas modalidades seguro-garantia e fiança bancária deverão atender às informações mínimas indicadas nos modelos constantes do ANEXO I – MODELOS E DECLARAÇÕES, quais sejam, TERMOS E CONDIÇÕES MÍNIMAS DO SEGURO-GARANTIA e MODELO DE FIANÇA BANCÁRIA deverão ter seu valor expresso em reais, além de conter assinatura dos administradores da sociedade eminente, com comprovação dos respectivos poderes para representação;
- 12.5.6. Caso a LICITANTE participe do certame isoladamente, a GARANTIA DA PROPOSTA deverá ser apresentada em nome próprio;
- 12.5.7. Caso a LICITANTE seja CONSÓRCIO, a GARANTIA DA PROPOSTA deverá ser apresentada em nome de um ou mais consorciados e deverá indicar, expressamente, o nome do CONSÓRCIO e de todas as consorciadas com suas respectivas participações percentuais, independentemente de a GARANTIA DA PROPOSTA ter sido prestada por um ou mais consorciados. Nesse caso, é ainda admissível o aporte do montante total devido, segregado entre as consorciadas, as quais poderão optar por uma das modalidades de garantia, sem prejuízo da escolha, pelas demais consorciadas, por modalidade diversa; e

- 12.5.8. A garantia de participação será restituída à LICITANTE que venha a ser inabilitada, desclassificada ou que não seja a vencedora da LICITAÇÃO, decorridos 15 (quinze) dias úteis a contar da preclusão administrativa do ato de inabilitação da concorrente, da desclassificação da proposta ou da HOMOLOGAÇÃO do resultado da concorrência, conforme o caso.
- 12.6. As GARANTIAS DA PROPOSTA poderão ser executadas pelo PODER CONCEDENTE, mediante prévia notificação, sem prejuízo das demais penalidades previstas no EDITAL e na legislação aplicável, nas seguintes hipóteses:
- 12.6.1. Inadimplemento total ou parcial, por parte das LICITANTES, das obrigações por elas assumidas em virtude de sua participação na LICITAÇÃO;
- 12.6.2. Não cumprimento, pela ADJUDICATÁRIA, das obrigações prévias à celebração do CONTRATO;
- 12.6.3. Recusa da ADJUDICATÁRIA em celebrar o CONTRATO;
- 12.6.4. Se a LICITANTE praticar atos visando a frustrar os objetivos do certame;
- 12.6.5. Cobertura de multas, penalidades e indenizações eventualmente devidas pelas LICITANTES ao PODER CONCEDENTE, em virtude de sua participação na concorrência, da data da apresentação da GARANTIA DA PROPOSTA até a assinatura do CONTRATO, sem prejuízo da aplicação de outras penalidades e da responsabilização residual pelo valor que extrapolar a GARANTIA DA PROPOSTA; e
- 12.6.6. A LICITANTE retirar sua proposta dentro do prazo de validade.
- 12.7. É vedada qualquer modificação nos termos e condições de GARANTIA DA PROPOSTA após a sua apresentação à COMISSÃO ESPECIAL DE LICITAÇÃO.
- 12.8. A GARANTIA DA PROPOSTA não poderá conter cláusula excludente de quaisquer responsabilidades contraídas pelo tomador da garantia relativamente à participação na LICITAÇÃO.

### **13. DA VISITA TÉCNICA E DA DECLARAÇÃO DE PLENO CONHECIMENTO**

- 13.1. Para apresentar a PROPOSTA COMERCIAL, é recomendável à LICITANTE a realização de visita técnica, destinada à verificação *in loco* das condições,

natureza e mensuração dos materiais e equipamentos necessários à execução do CONTRATO, sempre com o acompanhamento de profissional técnico do PODER CONCEDENTE.

- 13.2. Caberá a cada LICITANTE providenciar o agendamento da visita técnica a que se refere o subitem anterior, devendo fazê-lo com antecedência de até 2 (dois) dias úteis da data do agendamento pretendido, por meio de solicitação dirigida ao seguinte endereço eletrônico: [cpl@granderecife.pe.gov.br](mailto:cpl@granderecife.pe.gov.br).
- 13.3. Para a respectiva visita técnica, o interessado deverá se fazer representar no edifício Sede do Consórcio, por intermédio de representante devidamente identificado, no horário agendado, tolerando-se atraso máximo de 15 (quinze) minutos.
- 13.4. Cada LICITANTE, isoladamente ou em CONSÓRCIO, poderá designar no máximo 2 (dois) representantes para o acompanhamento da visita técnica agendada, podendo solicitar quantas visitas técnicas desejar, respeitados os prazos dos subitens anteriores.
- 13.5. A realização de visita técnica não é condição obrigatória para a participação na LICITAÇÃO, reputando-se, porém, que os DOCUMENTOS DE HABILITAÇÃO e a PROPOSTA COMERCIAL foram elaborados com perfeito conhecimento do OBJETO da CONCESSÃO, razão por que as LICITANTES não poderão invocar qualquer insuficiência de dados a ele relacionados como óbice para a participação na LICITAÇÃO ou para a plena execução do CONTRATO.
- 13.6. Independentemente da realização de visita técnica, a LICITANTE deverá apresentar declaração quanto ao perfeito conhecimento da ÁREA DA CONCESSÃO, nos termos do MODELO DE DECLARAÇÃO DE PLENO CONHECIMENTO, constante no ANEXO I – MODELOS E DECLARAÇÕES.

#### **14. DA FORMA DE APRESENTAÇÃO DOS ENVELOPES**

- 14.1. No dia e hora agendados, conforme indicado neste EDITAL, as LICITANTES apresentarão os envelopes referentes ao CREDENCIAMENTO e GARANTIA DA PROPOSTA, à PROPOSTA COMERCIAL e aos DOCUMENTOS DE HABILITAÇÃO, em 3 (três) envelopes distintos, identificados, lacrados e

rubricados pelo representante legal da empresa ou por seu credenciado ou representante, sendo o ENVELOPE Nº 1 referente ao CREDENCIAMENTO E GARANTIA DA PROPOSTA, o ENVELOPE Nº 2 referente à PROPOSTA COMERCIAL e o ENVELOPE Nº 3 referente aos DOCUMENTOS DE HABILITAÇÃO.

- 14.1.1. A fim de facilitar o exame do conteúdo dos ENVELOPES, as LICITANTES deverão apresentar os documentos exigidos neste EDITAL em 01 (uma) via impressa, encadernados, rubricados e numerados sequencialmente, com termo de abertura e termo de encerramento, de modo a refletir o exato número de páginas de cada volume, depositados nos respectivos envelopes, os quais devem ser apresentados com a seguinte identificação individual em seu anverso:

**ENVELOPE Nº 1 – CREDENCIAMENTO E GARANTIA DA PROPOSTA**

LICITANTE [razão social, endereço, telefone, e-mail] PODER  
CONCEDENTE –CONCORRÊNCIA Nº 001/2025  
CONCESSÃO DE PONTOS DE EMBARQUE E DESEMBARQUE – PEDs

**ENVELOPE Nº 2 – PROPOSTA COMERCIAL**

LICITANTE [razão social, endereço, telefone, e-mail] PODER  
CONCEDENTE – CONCORRÊNCIA Nº 001/2025  
CONCESSÃO DE PONTOS DE EMBARQUE E DESEMBARQUE – PEDs

**ENVELOPE Nº 3 – DOCUMENTOS DE HABILITAÇÃO**

LICITANTE [razão social, endereço, telefone, e-mail] PODER  
CONCEDENTE –CONCORRÊNCIA Nº 001/2025  
CONCESSÃO DE PONTOS DE EMBARQUE E DESEMBARQUE – PEDs

- 14.2. Os atestados de visita técnica, fornecidos pelo PODER CONCEDENTE, quando for o caso, deverão ser juntados ao ENVELOPE Nº 3.
- 14.3. Não será considerada a documentação remetida por via postal.
- 14.4. Os documentos relativos à PROPOSTA COMERCIAL deverão ser apresentados em original, digitados apenas no anverso, sem rasuras, ressalvas ou entrelinhas, rubricados, datados e assinados pelo representante legal da LICITANTE, ou por seu mandatário.

- 14.4.1. Quando listados os documentos de cada envelope, a numeração sequencial deve ser aposta no rodapé à direita de cada folha contida no respectivo envelope.
- 14.4.2. A LICITANTE fica obrigada a fornecer à COMISSÃO ESPECIAL DE LICITAÇÃO, os originais correspondentes em qualquer época que lhes forem solicitados.
- 14.5. A PROPOSTA COMERCIAL, bem como os documentos que a acompanham, deverá ser assinada pelo representante legal ou mandatário da LICITANTE.
- 14.6. Os DOCUMENTOS DE HABILITAÇÃO deverão ser apresentados em original, ou cópia autenticada, em uma única via.
- 14.7. O número de inscrição no Cadastro Nacional de Pessoa Jurídica – CNPJ deverá ser o mesmo em todos os documentos apresentados, exceto quando a LICITANTE, na modalidade de filial, comprovar que o recolhimento do Instituto Nacional do Seguro Social – INSS e do Fundo de Garantia do Tempo de Serviço – FGTS é realizado de forma centralizada pela matriz.
- 14.7.1. Nessa última hipótese, a LICITANTE filial poderá apresentar com o CNPJ da matriz, a Certidão Negativa de Débito – CND relativa ao INSS e o Certificado de Regularidade de Situação – CRS relativo ao FGTS.
- 14.8. Todos os DOCUMENTOS DE HABILITAÇÃO deverão estar com prazo de validade em vigor, na data de abertura dos envelopes. Os documentos que dependam de prazo de validade e que não o contenham especificado em seu corpo, em lei ou neste EDITAL, deverão ter sido expedidos, no máximo, até 60 (sessenta) dias anteriores à data de entrega dos envelopes.
- 14.9. As LICITANTES deverão apresentar propostas que não contenham quaisquer condições que conflitem explicita ou implicitamente com aquelas estipuladas neste EDITAL.
- 14.10. Toda a documentação contida nos envelopes, após abertos, será rubricada pelos membros da COMISSÃO ESPECIAL DE LICITAÇÃO e representantes das LICITANTES, salvo recusa expressa por parte destes, o que obrigatoriamente deverá constar em ata.

## **15. DO CREDENCIAMENTO – ENVELOPE 1**

- 15.1. Os representantes de cada LICITANTE deverão se apresentar para credenciamento perante a COMISSÃO ESPECIAL DE LICITAÇÃO no mesmo dia, local e horário designado para o início da sessão pública de abertura dos envelopes, apresentando:
- 15.1.1. cópia da carteira de identidade ou outro documento oficial com foto do(s) representante(s);
  - 15.1.2. instrumento de mandato que comprove poderes específicos para praticar todos os atos referentes a esta LICITAÇÃO, tais como formular ofertas de preços, interpor ou desistir de recurso, conforme o MODELO DE PROCURAÇÃO constante do ANEXO I - MODELOS E DECLARAÇÕES, acompanhado do(s) documento(s) que comprove(m) os poderes do(s) respectivo(s) outorgante(s);
  - 15.1.3. ato constitutivo, estatuto ou contrato social; e
  - 15.1.4. declaração quanto à inexistência de fato impeditivo em participar da LICITAÇÃO, nos termos do MODELO DE DECLARAÇÃO DE AUSÊNCIA DE IMPEDIMENTO PARA A PARTICIPAÇÃO NA LICITAÇÃO constante no ANEXO I – MODELOS E DECLARAÇÕES.
- 15.2. Em se tratando de instrumento particular de mandato, ele deverá ser apresentado com firma reconhecida.
- 15.3. Para o caso de CONSÓRCIOS, o instrumento de procuração deverá ser outorgado por todos os CONSORCIADOS ou pelo respectivo líder.
- 15.4. Apenas serão aceitas procurações que prevejam poderes específicos relativos à prática de atos na presente LICITAÇÃO.
- 15.5. Os documentos de representação das LICITANTES serão retidos pela COMISSÃO ESPECIAL DE LICITAÇÃO e juntados ao processo da LICITAÇÃO.
- 15.6. Não há limitação ao número de representantes credenciados indicados pelas LICITANTES.
- 15.7. A ausência do credenciamento não constituirá motivo para a inabilitação ou desclassificação da LICITANTE, o qual não poderá, porém, consignar em ata suas observações, rubricar documentos nas sessões, nem praticar os demais atos pertinentes à LICITAÇÃO.

15.8. A qualquer momento durante a LICITAÇÃO, a LICITANTE poderá substituir seu(s) representante(s) credenciado(s).

15.9. Nenhuma pessoa, ainda que munida de procuração, poderá representar mais de um LICITANTE.

## **16. DA GARANTIA DA PROPOSTA – ENVELOPE 1**

16.1. Para fins de participação na LICITAÇÃO, as LICITANTES deverão apresentar GARANTIA DA PROPOSTA no valor correspondente a 1% (um por cento) do valor estimado do contrato.

16.2. As LICITANTES que não apresentarem a GARANTIA DA PROPOSTA nas condições estabelecidas neste EDITAL serão inabilitadas e estarão impedidas de prosseguir na LICITAÇÃO.

16.3. Para as LICITANTES organizadas em CONSÓRCIO, a GARANTIA DA PROPOSTA deverá ser apresentada em nome de um ou mais CONSORCIADOS ou, ainda, do líder, e deverá indicar, expressamente, o nome do CONSÓRCIO e de todos os CONSORCIADOS, independentemente de a GARANTIA DA PROPOSTA ter sido prestada por um ou mais CONSORCIADOS, ou somente pelo líder.

16.4. A GARANTIA DA PROPOSTA poderá ser apresentada mediante as seguintes modalidades:

a) caução em dinheiro, em moeda nacional, depositada em conta corrente a ser indicada pelo Consórcio de Transportes da Região Metropolitana do Recife – CTM, e apresentando-se o comprovante de depósito;

b) caução em títulos da dívida pública federal, não gravados com cláusulas de inalienabilidade e impenhorabilidade, nem adquiridos compulsoriamente;

c) seguro-garantia, fornecido por companhia seguradora nacional ou estrangeira autorizada a funcionar no Brasil, com a apresentação da respectiva certidão vigente de regularidade da Superintendência de Seguros Privados – SUSEP, conforme os TERMOS E CONDIÇÕES MÍNIMAS DO SEGURO constante do ANEXO I – MODELOS E DECLARAÇÕES; ou

d) fiança bancária, fornecida por instituição financeira nacional ou estrangeira autorizada a funcionar no Brasil, com classificação de risco de crédito em escala

nacional superior ou igual a "Aa2.br", "brAA" ou "A(bra)", conforme divulgado pelas agências de risco Moody's, Standard & Poor's ou Fitch, em favor do PODER CONCEDENTE, nos termos do MODELO DE FIANÇA BANCÁRIA constante do ANEXO I – MODELOS E DECLARAÇÕES.

- 16.5. No caso de a GARANTIA DA PROPOSTA ser prestada na modalidade caução em dinheiro, o comprovante de prestação da GARANTIA DA PROPOSTA na modalidade caução em dinheiro deverá ser emitido pela área competente do Consórcio de Transportes da Região Metropolitana do Recife – CTM; a LICITANTE, munida desse documento, deverá efetuar o depósito da referida garantia.
- 16.6. No caso de a GARANTIA DA PROPOSTA ser prestada na modalidade caução em títulos da dívida pública federal, o documento de constituição da caução deverá ser datado e assinado pela instituição financeira na qual estejam depositados os títulos a serem oferecidos em garantia, dele devendo constar que:
- a) os referidos títulos, claramente identificados, ficarão caucionados em favor do PODER CONCEDENTE, como garantia de manutenção da PROPOSTA COMERCIAL da LICITANTE relativa a este EDITAL; e
  - b) o PODER CONCEDENTE poderá executar a caução nas condições previstas no EDITAL.
- 16.7. As GARANTIAS DA PROPOSTA apresentadas nas modalidades seguro-garantia e fiança bancária deverão ser apresentadas com o seu valor expresso em moeda nacional contendo a assinatura dos administradores da entidade emitente, com a comprovação dos respectivos poderes de representação.
- 16.8. As GARANTIAS DA PROPOSTA apresentadas na modalidade seguro-garantia deverão seguir o disposto na Circular SUSEP nº 477/2013, ou outra que venha a substituí-la.
- 16.9. A GARANTIA DA PROPOSTA ofertada não poderá conter ressalvas ou condições que possam suscitar dúvidas quanto à sua exequibilidade.
- 16.10. No caso de GARANTIA DA PROPOSTA prestada mediante dois ou mais seguros-garantia, as apólices deverão registrar expressamente a sua complementariedade.

- 16.11. Para a GARANTIA DA PROPOSTA apresentada na modalidade caução em títulos da dívida pública federal, serão admitidos os seguintes títulos:
- a) Tesouro Prefixado;
  - b) Tesouro SELIC;
  - c) Tesouro IPCA + com Juros Semestrais;
  - d) Tesouro IPCA;
  - e) Tesouro IGP-M + com Juros Semestrais; e
  - f) Tesouro Prefixado com Juros Semestrais.
- 16.12. A caução em dinheiro ficará retida pelo prazo de 90 (noventa) dias, e as GARANTIAS DA PROPOSTA nas demais modalidades somente serão aceitas com prazo de validade não inferior a 90 (noventa) dias a partir da DATA DE ENTREGA DAS PROPOSTAS, observado o disposto nos subitens abaixo no que tange à sua renovação ou substituição.
- 16.13. Nos casos em que a validade da GARANTIA DA PROPOSTA expirar antes da publicação do CONTRATO, a manutenção das condições de habilitação da LICITANTE ficará condicionada à regular renovação da respectiva GARANTIA DA PROPOSTA ou a sua substituição por uma das demais modalidades previstas no presente EDITAL, às suas próprias expensas.
- 16.13.1. Caberá à LICITANTE promover a renovação tempestiva da sua GARANTIA DA PROPOSTA, antes da materialização da sua expiração, devendo comunicar tal expediente à COMISSÃO ESPECIAL DE LICITAÇÃO.
- 16.13.2. No caso de renovação necessária após 90 (noventa) dias da sua apresentação, a GARANTIA DA PROPOSTA será reajustada pela variação do índice de reajuste, ou outro índice que vier a substituí-lo, entre o mês da DATA DE ENTREGA DAS PROPOSTAS e o mês imediatamente anterior à renovação.
- 16.14. O comprovante de constituição da GARANTIA DA PROPOSTA deverá compor o ENVELOPE Nº 1, observado o disposto neste EDITAL.
- 16.15. As GARANTIAS DA PROPOSTA das LICITANTES serão liberadas em até 30 (trinta) dias após:
- a) a assinatura do CONTRATO, em se tratando da LICITANTE vencedora do certame;

- b) a ADJUDICAÇÃO, em se tratando das demais LICITANTES;
- c) a revogação ou anulação da LICITAÇÃO, para todos as LICITANTES; ou
- d) o vencimento do prazo de que trata o subitem 16.12, quando não houver renovação da GARANTIA DA PROPOSTA pela LICITANTE.

16.16. A COMISSÃO ESPECIAL DE LICITAÇÃO analisará a regularidade e efetividade das GARANTIAS DA PROPOSTAS apresentadas, observado o disposto neste EDITAL.

16.17. O inadimplemento total ou parcial das obrigações assumidas pelas LICITANTES decorrentes de sua participação na LICITAÇÃO dará causa à execução da GARANTIA DE PROPOSTA, mediante notificação prévia à LICITANTE, sem prejuízo das demais penalidades previstas no EDITAL ou na legislação aplicável.

16.18. A GARANTIA DA PROPOSTA também responderá pelas multas, penalidades e indenizações devidas pela LICITANTE ao PODER CONCEDENTE incorridas durante a LICITAÇÃO, inclusive no caso de recusa de celebração do CONTRATO pela ADJUDICATÁRIA, não sendo excluída, em qualquer caso, a sua responsabilidade e obrigação de ressarcir eventuais perdas e danos que não sejam suportadas pela GARANTIA DA PROPOSTA.

## **17. DA PROPOSTA COMERCIAL – ENVELOPE Nº 02**

17.1. A PROPOSTA COMERCIAL versará sobre o valor de OUTORGA a ser paga ao PODER CONCEDENTE pela CONCESSÃO.

17.1.1. A PROPOSTA COMERCIAL deverá ser incondicional, irretratável e irrevogável.

17.2. A PROPOSTA COMERCIAL deverá observar todos os requisitos formais previstos neste EDITAL e seu conteúdo deverá ser expresso em carta dirigida à COMISSÃO ESPECIAL DE LICITAÇÃO, observado o MODELO DE CARTA DE APRESENTAÇÃO DA PROPOSTA COMERCIAL constante do ANEXO I – MODELOS E DECLARAÇÕES.

17.3. Cada LICITANTE deverá apresentar apenas uma PROPOSTA COMERCIAL, sob pena de inabilitação.

- 17.4.A LICITANTE deverá indicar em sua PROPOSTA COMERCIAL o valor de OUTORGA em moeda nacional (R\$).
- 17.5.Os valores apresentados na PROPOSTA COMERCIAL devem ter como data-base o mês de junho de 2023.
- 17.6.A PROPOSTA COMERCIAL deverá ter validade de, no mínimo, 90 (noventa) dias, contados da DATA DE ENTREGA DAS PROPOSTAS, devendo ser mantidas, neste período, todas as condições nela contidas.
- 17.7.Somente serão consideradas as PROPOSTAS COMERCIAIS que abranjam a totalidade do OBJETO, nos exatos termos deste EDITAL.
- 17.8. A PROPOSTA COMERCIAL deverá ter por base, dentre outros:
- 17.8.1. Todos os investimentos, tributos, custos e despesas necessárias para a execução do OBJETO;
- 17.8.2. Os riscos a serem assumidos pela CONCESSIONÁRIA em virtude da execução do OBJETO;
- 17.8.3. O prazo da CONCESSÃO, que será de 20 (vinte) anos;
- 17.8.4. A reversibilidade dos bens da SOCIEDADE DE PROPÓSITO ESPECÍFICO – SPE, observadas as condições constantes na legislação vigente;
- 17.8.5. As demais obrigações deste EDITAL, do CONTRATO e respectivos ANEXOS.
- 17.9.O valor da OUTORGA será reajustado, desde a data-base da PROPOSTA COMERCIAL mencionada no item 17.5 até a data de assinatura do CONTRATO, pelo índice de Preços ao Consumidor Amplo – IPCA, calculado pelo Instituto Brasileiro de Geografia e Estatística – IBGE, ou, na hipótese de sua extinção, pelo índice que vier a substituí-lo.

## **18. DOS DOCUMENTOS DE HABILITAÇÃO – ENVELOPE Nº 3**

### **18.1. DA DOCUMENTAÇÃO GERAL:**

- 18.1.1. No ENVELOPE Nº 3, e sem prejuízo do demais documentos indicados nos itens subsequentes, a LICITANTE deverá apresentar:
- a) Carta de apresentação devidamente assinada, observado o MODELO DE CARTA DE APRESENTAÇÃO DOS DOCUMENTOS DE HABILITAÇÃO indicado no ANEXO I – MODELOS E DECLARAÇÕES;

- b) Declaração de que constituirá SOCIEDADE DE PROPÓSITO ESPECÍFICO – SPE para assinatura do CONTRATO, segundo as leis brasileiras, com sede e administração no Brasil, no Estado de Pernambuco;
- c) Compromisso de integralização de capital social mínimo da SOCIEDADE DE PROPÓSITO ESPECÍFICO – SPE, nos termos deste EDITAL e do CONTRATO, conforme MODELO DE DECLARAÇÕES GERAIS do ANEXO I – MODELOS E DECLARAÇÕES, item L;
- d) Compromisso de adoção, pela – SPE, a ser estruturada sob a forma de sociedade por ações, de padrões de governança corporativa e de contabilidade, além de elaboração de demonstrações financeiras padronizadas, de acordo com as práticas contábeis adotadas no Brasil, baseadas na Legislação Societária Brasileira (Lei Federal nº 6.404/1976 e alterações) e nas Normas Contábeis emitidas pelo Conselho Federal de Contabilidade – CFC;
- e) Compromisso de que a empresa adotará mecanismos e procedimentos internos de integridade, auditoria e incentivo à denúncia de irregularidades e aplicação efetiva de códigos de ética e de conduta,
- f) Declaração de compromisso de cumprimento do disposto no art. 7º, inciso XXXIII, da Constituição Federal de 1988, nos termos do MODELO DE DECLARAÇÃO DE REGULARIDADE AO ART. 7º, XXXIII, DA CONSTITUIÇÃO FEDERAL do ANEXO I – MODELOS E DECLARAÇÕES; e
- g) As demais declarações previstas no MODELO DE DECLARAÇÕES GERAIS do ANEXO I – MODELOS E DECLARAÇÕES.

18.1.2. No caso de CONSÓRCIO, as obrigações previstas no item antecedente deverão ser cumpridas por cada um dos respectivos integrantes, ou poderão ser supridas caso já constem do próprio termo de compromisso de constituição de SOCIEDADE DE PROPÓSITO ESPECÍFICO – SPE.

18.1.3. No caso de CONSÓRCIO, também deverá ser apresentado o correspondente Termo de Compromisso de Constituição de SOCIEDADE DE PROPÓSITO ESPECÍFICO – SPE, firmado de acordo com as leis brasileiras, subscrito pelos CONSORCIADOS, contendo:

- a) A denominação do CONSÓRCIO;

- b) A composição do CONSÓRCIO, indicando o percentual de participação de cada CONSORCIADO no capital da futura SOCIEDADE DE PROPÓSITO ESPECÍFICO– SPE, observadas as condições do presente EDITAL;
- c) O objetivo do CONSÓRCIO, que deverá ser compatível com esta LICITAÇÃO e com o OBJETO;
- d) A indicação do Líder do CONSÓRCIO, a quem serão outorgados poderes expressos para representar o CONSÓRCIO na LICITAÇÃO, podendo receber e dar quitação, responder administrativa e judicialmente, concordar com condições, transigir, compromissar-se e praticar outros atos necessários à participação do CONSÓRCIO nesta LICITAÇÃO, até a DATA DE PUBLICAÇÃO DO CONTRATO;
- e) A declaração expressa de todos os participantes do CONSÓRCIO, vigente a partir da data da sessão pública para o recebimento dos ENVELOPES Nº 1, 2 e 3, de aceitação de responsabilidade solidária, nos termos do art. 15, da Lei Federal nº 14.133/2021, no tocante ao OBJETO desta LICITAÇÃO, cobrindo integralmente todas as obrigações assumidas na proposta apresentada, sendo que tal responsabilidade solidária somente cessará, no caso de o CONSÓRCIO ter sido a LICITANTE vencedora, após a DATA DE PUBLICAÇÃO DO CONTRATO, e, no caso de o CONSÓRCIO não ter sido a LICITANTE vencedora, em até 30 (trinta) dias, contados da DATA DE PUBLICAÇÃO DO CONTRATO

## **18.2. DA DOCUMENTAÇÃO PARA HABILITAÇÃO JURÍDICA:**

- 18.2.1. Para efeito de habilitação jurídica, a LICITANTE, individual e, sendo o caso, cada integrante do CONSÓRCIO, inclusive o Líder, deverá apresentar cópia do ato constitutivo, estatuto ou contrato social em vigor, incluindo, se houver, as alterações realizadas desde a última consolidação, devidamente registrados na Junta Comercial ou órgão competente.
- 18.2.2. No caso de sociedades por ações e sociedades limitadas, quando aplicável, os documentos listados no subitem 18.2.1 deverão ser acompanhados dos documentos devidamente registrados de eleição dos seus administradores

e, no caso de sociedades por ações, das respectivas publicações na imprensa.

- 18.2.3. No caso de empresa individual, os documentos listados no subitem 18.2.1 deverão ser acompanhados da apresentação do registro comercial da LICITANTE.
- 18.2.4. No caso de fundos, os documentos listados no subitem 18.2.1 deverão ser acompanhados do ato constitutivo com a última alteração arquivada perante o órgão competente; da prova de contratação de gestor, se houver, bem como de eleição do administrador em exercício; do comprovante de registro do fundo de investimento na Comissão de Valores Mobiliários – CVM; do regulamento do fundo de investimento, e suas posteriores alterações se houver; do comprovante de registro do regulamento do fundo de investimento perante o Registro de Títulos e Documentos competente; da comprovação de que o fundo de investimento se encontra devidamente autorizado a participar da LICITAÇÃO e de que o seu administrador pode representá-lo em todos os atos e para todos os efeitos da LICITAÇÃO, assumindo, em nome do fundo de investimento, todas as obrigações e direitos que dela decorrerem; e do comprovante de qualificação do administrador e, se houver, do gestor do fundo de investimento, perante a Comissão de Valores Mobiliários – CVM.
- 18.2.5. No caso de entidades abertas ou fechadas de previdência complementar, os documentos listados no subitem 18.2.1 deverão ser acompanhados da inscrição ou registro do ato constitutivo, da ata que elegeu a administração em exercício, do regulamento em vigor, do comprovante de autorização expressa e específica quanto à constituição e funcionamento da entidade de previdência complementar, concedida pelo órgão fiscalizador competente, e de declaração de que os planos e benefícios por ela administrados não se encontram sob liquidação ou intervenção da Superintendência Nacional de Previdência Complementar do Ministério da Economia.
- 18.2.6. No caso de instituições ou entidades financeiras, os documentos listados no subitem 18.2.1 deverão ser acompanhados da comprovação da autorização de funcionamento como instituição ou entidade financeira e comprovação da

homologação da eleição do seu administrador, emitida pelo Banco Central do Brasil.

### **18.3. DA DOCUMENTAÇÃO PARA QUALIFICAÇÃO ECONÔMICO-FINANCEIRA:**

18.3.1. Certidão Negativa de Falência, expedida pelo distribuidor ou distribuidores (caso exista mais de um) da sede ou domicílio da licitante.

18.3.1.1. Certidão Negativa de Falência referente aos processos distribuídos pelo PJe (processos judiciais eletrônicos) da sede ou domicílio da licitante.

18.3.1.2. A certidão descrita no item 18.3.1.1. somente é exigível quando a certidão negativa de Falência da sede ou do domicílio da licitante contiver a ressalva expressa de que não abrange os processos judiciais eletrônicos.

18.3.1.3. No caso de Certidão Positiva de Falência, a licitante será inabilitada, salvo se restar comprovado que não houve decisão judicial válida e eficaz decretando a falência da empresa.

18.3.2. Para efeito da qualificação econômico-financeira, as LICITANTES também deverão apresentar GARANTIA DA PROPOSTA, nos termos do item 16.

### **18.4. DA DOCUMENTAÇÃO PARA REGULARIDADE FISCAL E TRABALHISTA:**

18.4.1. Para efeito da comprovação da regularidade fiscal e trabalhista, os seguintes documentos devem ser apresentados pela LICITANTE individual e, sendo o caso, por cada integrante do CONSÓRCIO, inclusive o líder:

a) Registro no Cadastro Nacional de Pessoa Jurídica – CNPJ do Ministério da Fazenda;

b) Situação regular perante o Instituto Nacional do Seguro Social – INSS, por meio da Certidão Negativa de Débito, ou por meio de Certidão Conjunta relativa aos tributos federais, nos termos da Portaria Conjunta PGFN/RFB nº 1.751/2014;

18.4.2. Os documentos e certidões apresentados devem se encontrar válidos na DATA DE ENTREGA DAS PROPOSTAS.

18.4.3. Todos os documentos que não possuírem prazo de validade expresso reputar-se-ão com prazo de validade de 90 (noventa) dias contados da data da sua respectiva apresentação.

18.4.4. Caso a licitante esteja em recuperação judicial, estará dispensada da apresentação dos documentos de regularidade fiscal, social e trabalhista, com exceção da certidão de regularidade perante a Previdência Social, desde que apresente decisão judicial em vigor que autorize o processamento do pedido e dispense expressamente as certidões negativas, nos termos do artigo 52, inciso II, da Lei Federal nº 11.101/2005.

#### **18.5. DA DOCUMENTAÇÃO PARA QUALIFICAÇÃO TÉCNICA:**

18.5.1. Para efeito da qualificação técnica, devem ser apresentados pela LICITANTE individual ou, no caso de CONSÓRCIO, por pelo menos um dos seus integrantes, os documentos:

a) Atestado(s) de Capacidade Técnica emitido(s) em nome da LICITANTE, expedido(s) por pessoa jurídica de direito público ou privado, devidamente registrado(s) no Conselho de Engenharia e Agronomia – CREA ou Conselho de Arquitetura e Urbanismo – CAU, que comprove(m) que a LICITANTE tenha realizado serviços de instalação e manutenção de, no mínimo, 260 (duzentos e sessenta) ABRIGOS;

b) Atestado(s) de Capacidade Técnica emitido(s) em nome da LICITANTE, expedido(s) por pessoa jurídica de direito público ou privado, que comprove(m) que a LICITANTE tenha executado exploração e comercialização de publicidade de mídia exterior, inclusive no que tange à substituição periódica dos anúncios publicitários.

18.5.2. Para comprovação da exigência prevista na alínea “a” do subitem 18.5.1, admite-se o somatório de atestados, desde que ao menos um dos atestados contemple pelo menos 50% (cinquenta por cento) do total da respectiva exigência editalícia.

18.5.3. No caso de alterações societárias e nos casos de fusão, incorporação ou desmembramento de empresas, somente serão considerados os atestados

que comprovem de modo inequívoco a transferência definitiva da capacidade técnica.

18.5.4. Os atestados emitidos em nome de Consórcio ou Sociedade de Propósito Específico serão aceitos no presente processo licitatório.

18.5.4.1. Serão considerados os serviços e quantitativos realizados pela LICITANTE de acordo com a informação constante do respectivo atestado.

18.5.5. Para fins deste EDITAL, e em especial do subitem 18.5.1, considera-se pessoa jurídica de direito público qualquer entidade da Administração Pública Direta ou Indireta, no âmbito da União, dos Estados, do Distrito Federal ou dos Municípios; considera-se pessoa jurídica de direito privado aquelas listadas no art. 44 do Código Civil Brasileiro (Lei Federal no 10.406/2002).

18.5.6. Serão admitidos, para efeito da comprovação da qualificação técnica da LICITANTE, os atestados emitidos em nome de:

18.5.6.1. CONTROLADA, CONTROLADORA ou de entidade(s) sujeita(s) ao mesmo CONTROLE, sejam nacionais ou estrangeiras, desde que acompanhadas de documentos comprobatórios da experiência atestada; ou

18.5.6.2. Entidade que tenha com a LICITANTE compromisso de contratação dos serviços OBJETO deste EDITAL.

18.5.7. Na hipótese de utilização, por uma LICITANTE, de atestados emitidos em nome de CONTROLADA, CONTROLADORA ou de entidade(s) sujeita(s) ao mesmo CONTROLE, conforme o subitem 18.5.6.1, a LICITANTE declarará tal condição, acompanhada do respectivo organograma do grupo econômico e respectivas relações societárias, demonstrando efetivamente a vinculação entre as pessoas jurídicas, nos termos do MODELO DE DECLARAÇÃO NO CASO DE ATESTADO EMITIDO EM NOME DE EMPRESA CONTROLADA, CONTROLADORA OU DE ENTIDADE SUJEITA AO MESMO CONTROLE, constante no ANEXO I – MODELOS E DECLARAÇÕES.

18.5.8. Tratando-se de LICITANTES estrangeiras, o atendimento das exigências de habilitação indicadas no subitem 18.5.1 dar-se-á mediante a apresentação

de documentos equivalentes, caso existentes, observando- se, para todos os efeitos, o disposto neste EDITAL.

18.5.9. O(s) atestado(s) deverá(ão) apresentar de forma clara e inequívoca as informações exigidas, em papel timbrado do responsável pela atestação, no original ou em cópia autenticada, devendo ainda conter, no mínimo, as seguintes informações.

- a) atividades a que se refere;
- b) local da realização das atividades a que se refere, com a especificação do tipo do empreendimento;
- c) características das atividades a que se refere, incluído o valor do empreendimento e/ou a metragem indicada, conforme a qualificação exigida;
- d) percentual de participação da LICITANTE no empreendimento a que se refere, quando for o caso;
- e) datas de início e de término da realização das atividades e serviços a que se refere;
- f) descrição das atividades exercidas no consórcio pelo LICITANTE, quando o atestado tiver sido emitido em nome de consórcio;
- g) nome e razão social do emitente; e
- h) nome e identificação do signatário do atestado, com informações atualizadas de seus telefones e endereço eletrônico para contato.

18.5.10. Em conjunto com o(s) atestado(s), deverá ser apresentada a documentação comprobatória da condição de representante do emitente.

18.5.11. A LICITANTE deverá apresentar, de forma clara e inequívoca, os dados relevantes dos atestados apresentados, devendo, ainda, para eventual complementação de informações exigidas, anexar outros documentos comprobatórios pertinentes.

18.5.12. A conformidade dos atestados poderá ser confirmada por meio de diligência da COMISSÃO ESPECIAL DE LICITAÇÃO, destinada a averiguar a qualificação técnica da LICITANTE, nos termos deste EDITAL, sendo que o não atendimento dos requisitos do EDITAL implicará a inabilitação da

LICITANTE, sem prejuízo de outras sanções cabíveis em virtude de falsidade das informações prestadas.

## **19. DO PROCEDIMENTO LICITATÓRIO E DOS CRITÉRIOS DE JULGAMENTO**

### **19.1. DO RECEBIMENTO DOS ENVELOPES**

- 19.1.1. O recebimento, abertura e a análise do conteúdo dos ENVELOPES Nº 1, 2 e 3, apresentados pelas LICITANTES ocorrerão em sessões públicas, que poderão ser assistidas por quaisquer pessoas, admitida, porém, a manifestação apenas dos representantes credenciados das LICITANTES.
- 19.1.2. No dia, hora e local estabelecidos neste EDITAL, a COMISSÃO ESPECIAL DE LICITAÇÃO instalará a sessão pública para o recebimento dos ENVELOPES Nº 1, 2 e 3, obedecendo à seguinte ordem de trabalho:
- a) recebimento dos ENVELOPES Nº 1, 2 e 3 de cada LICITANTE;
  - b) rubrica, por pelo menos um dos membros da COMISSÃO ESPECIAL DE LICITAÇÃO e por pelo menos um dos representantes credenciados das LICITANTES, dos ENVELOPES Nº 1, 2 e 3 apresentados, ainda lacrados, e que ficarão sob a responsabilidade da COMISSÃO ESPECIAL DE LICITAÇÃO; e
  - c) abertura do ENVELOPE Nº 1 de cada uma das LICITANTES.
- 19.1.3. Para fins da avaliação dos documentos constantes dos ENVELOPES Nº 1, 2 e 3 abertos, a COMISSÃO ESPECIAL DE LICITAÇÃO poderá, justificadamente, propor o encerramento da respectiva sessão, devendo o resultado da análise ser divulgado oportunamente, mediante publicação no Diário Oficial do Estado de Pernambuco – DOE/PE.
- 19.1.4. Após a entrega dos ENVELOPES Nº 1, 2 e 3, não poderá a LICITANTE desistir de sua proposta, sob pena de execução da GARANTIA DA PROPOSTA, salvo se por motivo justo decorrente de fato superveniente e aceito pela COMISSÃO ESPECIAL DE LICITAÇÃO.

### **19.2. DA ABERTURA E ANÁLISE DO ENVELOPE Nº 1 – CREDENCIAMENTO E GARANTIA DA PROPOSTA**

- 19.2.1. Será feita a conferência de todos os documentos de CREDENCIAMENTO e da GARANTIA DA PROPOSTA, constantes do ENVELOPE Nº 1.
- 19.2.2. Caso não conste do ENVELOPE Nº 1 a GARANTIA DA PROPOSTA ou que esta seja apresentada em desconformidade ao item 16 deste EDITAL, não será aceita a documentação e o CREDENCIAMENTO e não serão abertos os demais ENVELOPES da LICITANTE.

### **19.3. DA ABERTURA E ANÁLISE DO ENVELOPE Nº 2 – PROPOSTA COMERCIAL**

- 19.3.1. Aberto o ENVELOPE Nº 2, os documentos deles integrantes serão rubricados por pelo menos um dos membros da COMISSÃO ESPECIAL DE LICITAÇÃO.
- 19.3.2. O critério de julgamento da LICITAÇÃO será o de maior valor da OUTORGA FIXA paga ao PODER CONCEDENTE pela CONCESSÃO, OBJETO da LICITAÇÃO, considerando o disposto nos subitens seguintes.
  - 19.3.2.1. Para fins de avaliação da PROPOSTA COMERCIAL, será classificado em primeiro lugar a LICITANTE que, atendendo a todos os requisitos deste EDITAL, apresentar o maior valor da OUTORGA dentre as PROPOSTAS COMERCIAIS entregues, nunca inferior ao valor de R\$ 18.462.877,57 (dezoito milhões quatrocentos e sessenta e dois mil oitocentos e setenta e sete reais e cinquenta e sete centavos) em valores constantes.
- 19.3.3. Em caso de empate relativamente aos valores apresentados em PROPOSTAS COMERCIAIS, serão adotadas as regras de preferência aplicáveis, em conformidade com o disposto no art. 15, § 4º, da Lei Federal nº 8.987/95 e, subsidiariamente, no art. 60, § 1º, da Lei Federal nº 14.133/2021, procedendo-se, na hipótese de persistir o empate, ao sorteio.
- 19.3.4. Será desclassificada a LICITANTE:
  - a) que não apresentar os documentos exigidos para o ENVELOPE Nº 2 de acordo com as formas, as diretrizes, as exigências e as condições estabelecidas neste EDITAL e em seus ANEXOS, em especial no MODELO DE CARTA DE APRESENTAÇÃO DA PROPOSTA COMERCIAL constante do ANEXO I – MODELOS E DECLARAÇÕES;

- b) cujos documentos não estiverem assinados por pessoa com poderes para tanto;
- c) cuja PROPOSTA COMERCIAL não estiver redigida em Língua Portuguesa;
- d) cuja PROPOSTA COMERCIAL não estiver totalmente expressa em moeda nacional;
- e) cuja PROPOSTA COMERCIAL apresentar preço ou vantagem baseada nas PROPOSTAS COMERCIAIS das demais LICITANTES;
- f) que apresentar mais de uma PROPOSTA COMERCIAL para o OBJETO;
- g) que apresentar PROPOSTA em valor inferior ao constante no item 19.3.2.1;
- e
- h) cuja PROPOSTA apresentar emendas, ressalvas ou vícios, ou que omitirem quaisquer itens exigidos neste EDITAL ou na legislação pertinente.

- 19.3.5. Em até 15 (quinze) dias do seu recebimento, a COMISSÃO ESPECIAL DE LICITAÇÃO analisará os documentos relacionados e decidirá sobre as PROPOSTAS COMERCIAIS com a respectiva ordem de classificação, divulgando o resultado por meio de publicação no Diário Oficial do Estado de Pernambuco – DOE/PE.
- 19.3.6. Da decisão da COMISSÃO ESPECIAL DE LICITAÇÃO relativamente ao julgamento das PROPOSTAS COMERCIAIS caberá recurso, nos termos do item 21 do EDITAL.
- 19.3.7. Havendo a renúncia expressa das LICITANTES ao direito de recorrer, ou decorrido o prazo para a interposição de eventuais recursos sem manifestação, ou, ainda, julgados os recursos porventura interpostos, nos termos do item 21, a COMISSÃO ESPECIAL DE LICITAÇÃO dará seguimento ao procedimento.
- 19.3.8. Na(s) sessão(ões) realizada(s), será(ão) lavrada(s) ata(s) circunstanciada(s), registrando-se todos os atos do procedimento e as ocorrências relevantes, a qual será, ao seu término, assinada pela COMISSÃO ESPECIAL DE LICITAÇÃO e pelos representantes credenciados das LICITANTES presentes.

#### **19.4. DA ABERTURA E ANÁLISE DO ENVELOPE Nº 3 – DOCUMENTOS DE HABILITAÇÃO**

- 19.4.1. No dia, hora e local previamente designados, reunir-se-ão, em sessão pública, a COMISSÃO ESPECIAL DE LICITAÇÃO e as LICITANTES que desejarem comparecer, para a abertura do ENVELOPE Nº 3 da LICITANTE que apresentou a melhor proposta.
- 19.4.1.1. Conforme o caso, será designada nova data de sessão pública para a abertura do ENVELOPE Nº 3.
- 19.4.2. Aberto o ENVELOPE Nº 3, os DOCUMENTOS DE HABILITAÇÃO serão rubricados por pelo menos um dos membros da COMISSÃO ESPECIAL DE LICITAÇÃO.
- 19.4.3. Em até 15 (quinze) dias do seu recebimento, a COMISSÃO ESPECIAL DE LICITAÇÃO analisará os DOCUMENTOS DE HABILITAÇÃO da LICITANTE da melhor proposta e divulgará, por meio de publicação no Diário Oficial do Estado de Pernambuco – DOE/PE ou em sítio eletrônico destinado a esse fim, o resultado da análise, com as razões que fundamentarem a sua decisão.
- 19.4.4. Somente será habilitada a LICITANTE que satisfizer, integralmente, o disposto sobre os DOCUMENTOS DE HABILITAÇÃO, e as demais exigências fixadas neste EDITAL.
- 19.4.5. Inabilitado a LICITANTE mais bem classificada, serão analisados os documentos habilitatórios da LICITANTE com a proposta classificada em segundo lugar, e assim sucessivamente, até que uma LICITANTE classificado atenda às condições fixadas no edital.
- 19.4.5.1. A inabilitação de qualquer CONSORCIADO ensejará a inabilitação de todo o CONSÓRCIO.
- 19.4.6. Da decisão da COMISSÃO ESPECIAL DE LICITAÇÃO relativamente à análise dos DOCUMENTOS DE HABILITAÇÃO caberá recurso, nos termos do item 21.
- 19.4.7. Na(s) sessão(ões) realizada(s), será(ão) lavrada(s) ata(s) circunstanciada(s), registrando-se todos os atos do procedimento e as ocorrências relevantes, a qual será, ao seu término, assinada pela COMISSÃO ESPECIAL DE

LICITAÇÃO e pelos representantes credenciados das LICITANTES presentes.

19.4.8. A COMISSÃO ESPECIAL DE LICITAÇÃO deverá manter a guarda dos ENVELOPES Nº 3 apresentados pelas LICITANTES até a data de publicação do CONTRATO.

19.4.8.1. Após a data de publicação do CONTRATO, os ENVELOPES Nº 3 guardados, nos termos do item anterior deverão ser retirados pelas LICITANTES, no prazo de até 30 (trinta) dias, sob pena de eliminação.

## **20. DAS DILIGÊNCIAS PARA ESCLARECER OU COMPLEMENTAR INFORMAÇÕES CONTIDAS NOS ENVELOPES**

20.1. A COMISSÃO ESPECIAL DE LICITAÇÃO pode, a seu critério, em qualquer fase da LICITAÇÃO, promover diligência destinada a esclarecer ou complementar informações, nos termos do art. 64, da Lei Federal nº 14.133/2021.

20.2. As complementações de insuficiências ou as correções de caráter formal necessárias ao saneamento de falhas nos ENVELOPES Nº 1, 2 e 3 poderão ser realizadas pela COMISSÃO ESPECIAL DE LICITAÇÃO.

20.3. A COMISSÃO ESPECIAL DE LICITAÇÃO poderá também solicitar esclarecimentos sobre as informações e dados constantes dos DOCUMENTOS DE HABILITAÇÃO, da GARANTIA DA PROPOSTA, inclusive para confirmar, se for o caso, a veracidade dos documentos e/ou atestados apresentados.

20.3.1. O não atendimento das solicitações feitas pela COMISSÃO ESPECIAL DE LICITAÇÃO, nos termos do item anterior, acarretará a inabilitação da LICITANTE.

20.4. Para efeito dos itens acima, fica estipulado o prazo de até 03 (três) dias corridos, conforme as circunstâncias do caso concreto e a celeridade da LICITAÇÃO, para a apresentação de informações ou a complementação, pela LICITANTE, de insuficiências ou de correções de caráter formal.

20.5. Considera-se falha ou defeito formal aquele que:

a) não desnature o objeto do documento apresentado;

- b) não permita aferir, com a devida segurança, a informação constante do documento; e
- c) não implique a apresentação de documento que deveria constar originalmente da documentação apresentada pela LICITANTE, nem se refira a fato existente apenas após a DATA DE ENTREGA DAS PROPOSTAS.

20.6. Os esclarecimentos e as informações prestadas por quaisquer das PARTES terão sempre a forma escrita e estarão disponíveis a qualquer tempo nos autos do processo administrativo da LICITAÇÃO e nos sítios eletrônicos: [www.peintegrado.pe.gov.br](http://www.peintegrado.pe.gov.br),  
[www.granderecife.pe.gov.br/sitegrctm/servicos/licitacao/](http://www.granderecife.pe.gov.br/sitegrctm/servicos/licitacao/) e  
[www.parcerias.pe.gov.br](http://www.parcerias.pe.gov.br).

## **21. DOS RECURSOS ADMINISTRATIVOS**

21.1. As LICITANTES poderão recorrer da(s) decisão(ões) sobre:

- a) a análise e a classificação da PROPOSTA COMERCIAL;
- b) a habilitação ou inabilitação de LICITANTE;
- c) a aplicação das sanções e penalidades previstas no EDITAL; e
- d) a anulação ou a revogação da LICITAÇÃO.

21.2. O recurso deverá ser interposto no prazo de 05 (cinco) dias úteis contados da intimação do ato, seja durante a sessão pública, seja, conforme o caso, após a publicação da decisão no Diário Oficial do Estado de Pernambuco – DOE/PE.

21.2.1. Para qualquer recurso, a contagem do prazo inicia-se no primeiro dia útil seguinte ao da respectiva intimação, excluindo-se o dia do começo e incluindo-se o do vencimento.

21.3. O recurso será dirigido ao Diretor-Presidente do Consórcio Grande Recife, por intermédio do Presidente da COMISSÃO ESPECIAL DE LICITAÇÃO, mediante protocolo no edifício Sede do Consórcio, entre o horário de 08h às 17h, com a seguinte identificação:

## RECURSO ADMINISTRATIVO CONCORRÊNCIA PÚBLICA Nº 001/2025

CONCESSÃO DE SERVIÇO DE UTILIDADE PÚBLICA, COM USO DE BEM PÚBLICO, COM OUTORGA ONEROSA, COMPREENDENDO A MANUTENÇÃO E CONSERVAÇÃO DA ETAPA 2 DE ABRIGOS E TOTENS INDICATIVOS DE PONTOS DE EMBARQUE E DESEMBARQUE, BEM COMO A CRIAÇÃO, CONFECÇÃO, INSTALAÇÃO E MANUTENÇÃO DE ABRIGOS E TOTENS INDICATIVOS DE PONTOS DE EMBARQUE E DESEMBARQUE, COM SUBSTITUIÇÃO GRADUAL DOS EXISTENTES, COM EXCLUSIVIDADE NA EXPLORAÇÃO PUBLICITÁRIA E EM RECEITAS ACESSÓRIAS

[RAZÃO SOCIAL OU DENOMINAÇÃO DO LICITANTE DO CONSÓRCIO (devidamente qualificadas)]

- 21.4. A interposição de recurso será comunicada às demais LICITANTES, que poderão apresentar contrarrazões no prazo de 05 (cinco) dias úteis, contados da intimação do ato, mediante protocolo no edifício Sede do Consórcio, à avenida Alfredo Lisboa, Nº 76, Armazém 13, Recife Antigo, Recife/PE, observado o horário entre às 08h e às 17h.
- 21.5. A COMISSÃO ESPECIAL DE LICITAÇÃO poderá reconsiderar sua decisão, no prazo de 05 (cinco) dias úteis, contados do recebimento do recurso, ou fazê-lo subir à autoridade superior, devidamente informada, para deferimento ou indeferimento, observado, também para esse caso, o prazo anterior.
- 21.6. Os recursos deverão observar os seguintes requisitos:
- a) ser devidamente fundamentados;
  - b) ser assinados por representante legal ou procurador com poderes suficientes; e
  - c) ser protocolados exclusivamente por escrito, no suporte físico em papel, com as folhas devidamente rubricadas e assinados por seu subscritor, no original, no edifício Sede do Consórcio, junto à COMISSÃO ESPECIAL DE LICITAÇÃO, na Avenida Alfredo Lisboa, Nº 76, Armazém 13, Recife Antigo, Recife/PE, nos dias úteis, entre o horário das 08h às 17h.
- 21.7. Os recursos interpostos fora do prazo e horário ou em local diferente do indicado não serão conhecidos.

- 21.8. Não será admitida a apresentação de documentos ou informações que já deveriam ter sido apresentados nos ENVELOPES Nº 1, 2 E 3 e cuja omissão não tenha sido regularmente suprida na forma estabelecida neste EDITAL.
- 21.9. Os recursos contra os atos decisórios indicados no item 21.1, alíneas “a” e “b”, terão efeito suspensivo, podendo a autoridade competente, motivadamente e presentes razões de interesse público, atribuir eficácia suspensiva aos demais recursos.
- 21.10. A decisão do recurso será publicada no Diário Oficial do Estado de Pernambuco – DOE/PE.
- 21.11. O acolhimento do recurso interposto importará a invalidação apenas dos atos insuscetíveis de aproveitamento.

## **22. DA ADJUDICAÇÃO E DA HOMOLOGAÇÃO**

- 22.1. O resultado da LICITAÇÃO será submetido pela COMISSÃO ESPECIAL DE LICITAÇÃO, em até 15 (quinze) dias, ao presidente do Consórcio de Transportes da Região Metropolitana do Recife - RMR, para HOMOLOGAÇÃO.
- 22.2. No prazo de até 10 (dez) dias úteis contados da HOMOLOGAÇÃO, o PODER CONCEDENTE adjudicará o OBJETO da LICITAÇÃO e convocará mediante publicação no Diário Oficial do Estado de Pernambuco – DOE/PE, a ADJUDICATÁRIA para a assinatura do CONTRATO, no prazo de até 30 (trinta) dias contados da data da mencionada publicação.
- 22.3. O prazo previsto no item anterior poderá ser prorrogado por até outros 30 (trinta) dias por determinação do PODER CONCEDENTE, de ofício ou mediante solicitação motivada da ADJUDICATÁRIA.
- 22.4. Deixando a ADJUDICATÁRIA de assinar o CONTRATO no prazo fixado, ou não atendendo a qualquer das condições precedentes para a assinatura do CONTRATO, nos termos do item 23, poderá o PODER CONCEDENTE, sem prejuízo da aplicação das sanções administrativas e da execução da GARANTIA DA PROPOSTA, convocar as LICITANTES remanescentes na respectiva ordem de classificação, as quais deverão comprovar, para fins da ADJUDICAÇÃO, a existência ou constituição da GARANTIA DA PROPOSTA nos termos deste EDITAL.

22.5. Na hipótese do item anterior ou em virtude de fatos supervenientes, o PODER CONCEDENTE poderá revogar a LICITAÇÃO, mediante decisão devidamente justificada.

### **23. DAS CONDIÇÕES PRECEDENTES À ASSINATURA DO CONTRATO**

23.1. Para a assinatura do CONTRATO, a ADJUDICATÁRIA deverá constituir SOCIEDADE DE PROPÓSITO ESPECÍFICO – SPE.

23.2. Em até 05 (cinco) dias úteis antes da data prevista para assinatura do CONTRATO, a ADJUDICATÁRIA deverá apresentar ao PODER CONCEDENTE os documentos que comprovem ter constituído a SOCIEDADE DE PROPÓSITO ESPECÍFICO – SPE e integralizado o valor mínimo correspondente à metade do capital social obrigatório nos termos do CONTRATO, apresentando a correspondente certidão emitida pela Junta Comercial do Estado de Pernambuco e a inscrição no Cadastro Nacional de Pessoas Jurídicas – CNPJ, assim como prova da estrutura acionária e de gestão da SOCIEDADE DE PROPÓSITO ESPECÍFICO – SPE.

23.3. Caso a ADJUDICATÁRIA ou a pessoa jurídica do CONSÓRCIO ADJUCATÁRIO seja sociedade estrangeira, deverá, no mesmo prazo estipulado no item anterior, demonstrar que possui autorização para funcionamento no país ou equivalente, e ato de registro ou autorização para funcionamento expedido pelo órgão competente, quando a sua atividade assim o exigir.

23.4. No mesmo prazo estipulado no subitem 23.2, a ADJUDICATÁRIA deverá comprovar ou entregar ao PODER CONCEDENTE:

a) a GARANTIA DA EXECUÇÃO DO CONTRATO, nos termos do ANEXO VII – MINUTA DO CONTRATO, com as coberturas de seguro nele previstas;

b) a constituição da Sociedade de Propósito Específico – SPE;

c) o plano de negócios, de acordo com as diretrizes previstas no ANEXO IX; e

d) os documentos de regularidade fiscal e trabalhista exigidos no subitem 18.4, devidamente atualizados na ocasião da contratação.

23.4.1. No caso de desatendimento da alínea “d” quanto às diretrizes do ANEXO IX, o PODER CONCEDENTE poderá solicitar as adequações necessárias.

23.4.2. Os documentos mencionados nos itens anteriores deverão ser apresentados em cópias ou originais, com prazo de validade em vigor na data da apresentação, sendo retidos para oportuna juntada no processo administrativo da contratação.

23.4.3. Observado o disposto no ANEXO VII – MINUTA DO CONTRATO, a CONCESSIONÁRIA apresentará ao PODER CONCEDENTE a GARANTIA DE EXECUÇÃO DO CONTRATO prestada no montante inicial correspondente a 5% (cinco por cento) do VALOR DO CONTRATO como condição precedente para a assinatura do respectivo CONTRATO.

23.5. Preenchidas todas as condições precedentes exigidas, será providenciada a assinatura do CONTRATO e a publicação do seu extrato no Diário Oficial do Estado de Pernambuco – DOE/PE, no prazo máximo de 5 (cinco) dias úteis, contados da assinatura.

23.6. A omissão da ADJUDICATÁRIA quanto aos prazos definidos neste item autorizará a convocação, pelo PODER CONCEDENTE, da LICITANTE classificada em segundo lugar no certame, e assim sucessivamente, ou a revogação da LICITAÇÃO, sem prejuízo da aplicação das penalidades correspondentes à ADJUDICATÁRIA.

23.7. Até a data da assinatura do CONTRATO, a autoridade competente poderá, por despacho motivado, excluir a LICITANTE ou a ADJUDICATÁRIA, se, após a fase de habilitação, tiver ciência de fato ou circunstância que revele inidoneidade ou falta de capacidade técnica ou financeira.

## **24. DA CONSTITUIÇÃO DA SOCIEDADE DE PROPÓSITO ESPECÍFICO – SPE**

24.1. A CONCESSIONÁRIA deverá estar constituída em forma de SOCIEDADE DE PROPÓSITO ESPECÍFICO – SPE, sob a forma de sociedade por ações, de acordo com a lei brasileira, como condição para a assinatura do CONTRATO,

com finalidades únicas de prestar o OBJETO da CONCESSÃO, com proibição expressa de praticar quaisquer atos estranhos ao seu objeto social.

24.2. Os atos constitutivos da SPE constarão como ANEXO do CONTRATO, devendo sua sede e seu foro ser no Estado de Pernambuco.

24.3. Na assinatura do CONTRATO, os acionistas diretos da SPE deverão figurar como intervenientes/anuentes, assumindo a responsabilidade solidária até a completa integralização do capital.

24.4. Caberá à SPE a execução de todas as obrigações a ela atribuídas pelo CONTRATO, às quais estará também vinculada, podendo subcontratar terceiros, conforme disposições previstas no ANEXO VII- MINUTA DO CONTRATO.

24.5. O Estatuto Social da SPE deverá contemplar cláusula que:

- a) vede alteração do seu objeto social, salvo para incluir atividades que envolvam a exploração de RECEITAS ACESSÓRIAS ou por motivações outras, desde que previamente autorizadas pelo PODER CONCEDENTE;
- b) garanta ao interventor nomeado pelo PODER CONCEDENTE o poder de decisão em caso de intervenção; e
- c) submeta à prévia autorização do PODER CONCEDENTE a contratação de empréstimos ou obrigações, cujos prazos de amortização excedam o termo final do CONTRATO.

24.6. O exercício financeiro da CONCESSIONÁRIA coincidirá com o ano civil.

24.7. A participação de capitais não nacionais na CONCESSIONÁRIA obedecerá à legislação brasileira em vigor.

24.8. O capital social subscrito mínimo da SPE será de R\$ 3.000.000,00 (três milhões de reais).

24.9. A CONCESSIONÁRIA obriga-se a manter o PODER CONCEDENTE permanentemente informado sobre o cumprimento, pelos acionistas da SPE, da integralização do capital social, podendo o PODER CONCEDENTE realizar diligências e auditorias para a verificação da situação.

24.10. A SPE não poderá, durante o prazo da CONCESSÃO, reduzir seu capital social abaixo do valor mínimo estabelecido no subitem 24.8 sem a prévia e expressa anuência do PODER CONCEDENTE.

24.11. O capital social da CONCESSIONÁRIA poderá ser aumentado a qualquer tempo, conforme a necessidade de aportes adicionais para o desenvolvimento de atividades inerentes, acessórias ou complementares ao OBJETO do CONTRATO, bem como a implementação da exploração de RECEITAS ACESSÓRIAS e, ainda, a prestação dos serviços objeto deste CONTRATO.

24.12. Caso o capital inicial não esteja totalmente integralizado, se houver a assunção do controle societário da CONCESSIONÁRIA pelas entidades financiadoras, os antigos acionistas continuarão solidariamente responsáveis pelo valor da parcela faltante.

## **25. DO CONTRATO**

25.1. A ADJUDICAÇÃO do OBJETO da LICITAÇÃO ensejará a celebração de um CONTRATO entre PODER CONCEDENTE e a respectiva CONCESSIONÁRIA.

25.2. O CONTRATO obedecerá aos termos da minuta constante do ANEXO VII – MINUTA DO CONTRATO deste EDITAL.

25.3. A legislação aplicável será aquela em vigor na data dos atos ou fatos que vierem a ocorrer.

## **26. DAS SANÇÕES**

26.1. A recusa da ADJUDICATÁRIA em assinar o CONTRATO dentro do prazo estabelecido pelo PODER CONCEDENTE ou o não atendimento das condições precedentes para a assinatura do CONTRATO nos termos e prazos previstos no presente EDITAL, permitirá a aplicação das seguintes sanções:

- a) multa correspondente a 0,5% (meio por cento) do valor estimado do CONTRATO, que poderá ser executada por meio da GARANTIA DA PROPOSTA;
- b) suspensão temporária de participação em licitação e impedimento de contratar com a Administração Pública Estadual pelo prazo de 24 (vinte e quatro) meses; e
- c) declaração de inidoneidade para licitar e contratar com a Administração Pública Estadual pelo prazo de até 05 (cinco) anos, enquanto perdurarem os motivos determinantes da punição ou até que

seja promovida a reabilitação perante a própria autoridade que aplicou a penalidade, que será concedida sempre que o responsável ressarcir a Administração Pública Estadual pelos prejuízos resultantes e após decorrido o prazo da sanção aplicada com base na letra anterior deste item.

26.2.A sanção prevista na alínea “a” do item anterior poderá ser aplicada cumulativamente com uma das demais penalidades discriminadas no mesmo subitem, tendo-se por base a gravidade da infração em cada caso, assegurada a ampla defesa e o contraditório à ADJUDICATÁRIA, no prazo de 05 (cinco) dias úteis a contar da intimação do ato, e de 10 (dez) dias para a hipótese de aplicação da declaração de inidoneidade.

26.3.A sanção de suspensão de participar em licitação e contratar com a Administração Pública Estadual e a sanção de declaração de inidoneidade também poderão ser aplicadas àqueles que fizerem declaração falsa, ou cometerem fraude fiscal e àqueles que não mantiverem a sua PROPOSTA COMERCIAL.

26.4.A LICITANTE que tenha praticado atos ilícitos visando a frustrar os objetivos da LICITAÇÃO ou demonstrar não possuir idoneidade para contratar com o PODER CONCEDENTE em virtude de atos ilícitos praticados, estará sujeita à aplicação das sanções previstas no art. 156, da Lei Federal nº 14.133/2021, sem prejuízo da execução da GARANTIA DA PROPOSTA, assegurando-se, em qualquer caso, o direito prévio ao contraditório e à ampla defesa.

26.4.1. No caso do subitem anterior, caso a infração esteja tipificada no art. 5º, da Lei Federal nº 12.846/2013, o PODER CONCEDENTE comunicará o fato à Secretaria da Controladoria-Geral do Estado preliminarmente à instauração do procedimento de apuração.

## **27. CRONOGRAMA DA LICITAÇÃO**

27.1. O cronograma da LICITAÇÃO está indicado na tabela abaixo e poderá sofrer alterações, nos termos deste EDITAL, hipótese em que os novos prazos serão publicados tempestivamente nos sítios eletrônicos do PODER CONCEDENTE, indicados no preâmbulo:

| Item | Evento   | Data              |
|------|---|-------------------|
| 1    | Publicação do EDITAL   | 31/10/2025        |
| 2    | Início do prazo para solicitação de esclarecimentos do EDITAL   | 31/10/2025        |
| 3    | Início de prazo para impugnação do EDITAL   | 31/10/2025        |
| 4    | Início do prazo para agendamento de visitas técnicas   | 31/10/2025        |
| 5    | Prazo final para solicitação de esclarecimentos ao EDITAL   | 29/12/2025        |
| 6    | Prazo final para impugnação ao EDITAL por qualquer cidadão   | 02/01/2026        |
| 7    | Término do prazo para agendamento de visitas técnicas   | 03/01/2026        |
| 8    | Prazo para divulgação dos esclarecimentos   | 05/01/2026        |
| 9    | Prazo final para impugnação ao EDITAL pelas LICITANTES   | 05/01/2026        |
| 10   | Prazo final para a realização de visitas técnicas   | 05/01/2026        |
| 11   | Prazo para julgamento da impugnação ao EDITAL apresentada   | 08/01/2026        |
| 12   | <b>DATA DE ENTREGA DAS PROPOSTAS e abertura do ENVELOPE Nº 1</b>   | <b>09/01/2026</b> |
| 13   | Divulgação da decisão da COMISSÃO sobre as GARANTIAS DE PROPOSTA   | 12/01/2026        |
| 14   | <b>Sessão pública de abertura e classificação dos ENVELOPES Nº 2</b>   | <b>15/01/2026</b> |
| 15   | Data prevista para publicação, no Diário Oficial do Estado e nos Sítios do Poder Concedente, da ordem de classificação das PROPOSTAS COMERCIAIS e abertura do prazo de recurso | 17/01/2026        |
| 16   | Fim do prazo para apresentação de eventuais recursos sobre GARANTIA DE PROPOSTA e classificação das LICITANTES                                                                 | 24/01/2026        |
| 17   | Início do prazo para contrarrazões aos recursos, caso apresentados   | 26/01/2026        |
| 18   | Fim do prazo para apresentação de contrarrazões aos recursos, caso apresentados                                                                                                | 01/02/2026        |
| 19   | Estimativa para publicação, pela COMISSÃO, de ata de julgamento de eventuais recursos                                                                                          | 05/02/2026        |

|    |   |                   |
|----|---|-------------------|
| 20 | Sessão pública para abertura do ENVELOPE Nº 3 da ARREMATANTE                                                                                       | 06/02/2026        |
| 21 | Estimativa para divulgação da decisão da COMISSÃO sobre os DOCUMENTOS DE HABILITAÇÃO da ARREMATANTE e início do prazo para apresentação de recurso | 13/02/2026        |
| 22 | Fim do prazo para apresentação de eventuais recursos sobre os DOCUMENTOS DE HABILITAÇÃO                                                            | 20/02/2026        |
| 23 | Início do prazo para contrarrazões aos recursos, caso apresentados                                                                                 | 21/02/2026        |
| 24 | Fim do prazo para apresentação de contrarrazões aos recursos, caso apresentados                                                                    | 26/02/2026        |
| 25 | Estimativa para publicação, pela COMISSÃO, de ata de julgamento de eventuais recursos e do resultado definitivo da LICITAÇÃO                       | 02/03/2026        |
| 26 | Prazo estimado para homologação do Resultado da LICITAÇÃO pelo PODER CONCEDENTE                                                                    | 09/03/2026        |
| 27 | Prazo estimado para a publicação da ADJUDICAÇÃO no Diário Oficial do Estado                                                                        | 19/03/2026        |
| 28 | <b>Prazo estimado para assinatura do CONTRATO</b>                                                                                                  | <b>18/04/2026</b> |

## 28. DAS DISPOSIÇÕES FINAIS

28.1. As LICITANTES interessadas devem ter pleno conhecimento dos elementos constantes deste EDITAL, bem como de todas as condições gerais e peculiares do OBJETO a ser contratado, não podendo invocar nenhum desconhecimento como elemento impeditivo da formulação de sua proposta ou do perfeito cumprimento do CONTRATO.

28.2. As LICITANTES são responsáveis pela veracidade das informações e dos documentos apresentados em qualquer fase desta LICITAÇÃO, sujeitando-se às sanções previstas nas legislações civil, administrativa e penal.

28.3. O PODER CONCEDENTE poderá revogar ou anular a LICITAÇÃO.

28.4. A LICITANTE arcará com todos os custos relacionados à preparação e apresentação de sua documentação e PROPOSTA COMERCIAL.

- 28.5. O PODER CONCEDENTE não se responsabilizará, em qualquer hipótese, por custos realizados para apresentação das PROPOSTAS COMERCIAIS ou pela apresentação de documentação pelas LICITANTES, quaisquer que sejam os procedimentos seguidos na LICITAÇÃO ou os resultados desta.
- 28.6. Os casos omissos serão resolvidos pela COMISSÃO ESPECIAL DE LICITAÇÃO, que deverá interpretar as regras previstas neste EDITAL e basear suas decisões segundo as normas vigentes e os princípios que regem a Administração Pública Estadual.

Kilma Gouveia dos Santos – Presidente CEL/CTM

## ANEXO I – MODELOS E DECLARAÇÕES

**[A] MODELO DE SOLICITAÇÃO DE ESCLARECIMENTOS**

[local], [dia] de [mês] de 20XX.

**À COMISSÃO ESPECIAL DE LICITAÇÃO**

[endereço completo]

**Ref.: CONCORRÊNCIA PÚBLICA Nº 001/2025**

**SOLICITAÇÃO DE ESCLARECIMENTOS**

[Cidadão ou empresa interessada na LICITAÇÃO], [qualificação completa], vem apresentar a(s) seguinte(s) solicitação(ões) de esclarecimento(s) relativa(s) ao EDITAL da Concorrência Internacional nº 001/2025.

| NÚMERO DA QUESTÃO | ITEM OU CLÁUSULA                                                                                    | ESCLARECIMENTO<br>TO<br>SOLICITADO                                                     |
|-------------------|---|----------------------------------------------------------------------------------------|
| X.                | [Inserir item do Edital, cláusula do Contrato ou item do Anexo ao qual o esclarecimento se refere]. | [Escrever, de forma clara e objetiva, o esclarecimento desejado em forma de pergunta]. |

Atenciosamente,

---

[Assinatura do Cidadão/Interessado]

Responsável para contato: [qualificação completa]

Endereço: [endereço completo]

Telefone: [DDD e número]

E-mail: [endereço]

**[B] MODELO DE CARTA DE APRESENTAÇÃO DOS DOCUMENTOS DE HABILITAÇÃO**

[local], [dia] de [mês] de 20XX.

**À COMISSÃO ESPECIAL DE LICITAÇÃO**

[endereço completo]

**Ref.: CONCORRÊNCIA PÚBLICA Nº 001/2025**

**DOCUMENTOS DE HABILITAÇÃO**

Prezados Senhores,

1. A [LICITANTE] (“LICITANTE”), por seu representante legal abaixo assinado, vem apresentar os DOCUMENTOS DE HABILITAÇÃO no âmbito do certame em referência, conforme os requisitos definidos no EDITAL.
2. A LICITANTE declara expressamente que tem pleno conhecimento dos termos do EDITAL em referência e que os aceita integralmente.
3. A LICITANTE declara expressamente que atendeu a todos os requisitos e critérios para a habilitação e apresentou os DOCUMENTOS DE HABILITAÇÃO em conformidade com o EDITAL.
4. A LICITANTE declara, ainda, que os DOCUMENTOS DE HABILITAÇÃO ora apresentados são completos, verdadeiros e corretos em cada detalhe.

---

[LICITANTE]

[assinatura do(s) representante(s) legal(is), com firma(s) reconhecida(s)]

**[C] MODELO DE CARTA DE APRESENTAÇÃO DA PROPOSTA COMERCIAL**

[local], [dia] de [mês] de 20XX.

**À COMISSÃO ESPECIAL DE LICITAÇÃO**

[endereço completo]

**Ref.: CONCORRÊNCIA PÚBLICA Nº 001/2025**  
**PROPOSTA COMERCIAL**

Prezados Senhores,

1. Atendendo ao EDITAL da Concorrência Pública nº 001/2025, apresentamos nossa PROPOSTACOMERCIAL para a execução do OBJETO da CONCESSÃO em referência.
2. Valor da OUTORGA é de R\$XX,XX (XX reais e XX centavos), na data-base de junho de 2023.

Declaramos, expressamente, que:

- i) Manteremos válida esta PROPOSTA COMERCIAL pelo prazo de 90 (noventa) dias, contados da DATA DE ENTREGA DAS PROPOSTAS;
- ii) Concordamos, integralmente e sem qualquer restrição, com as condições da contratação estabelecidas no EDITAL e seus ANEXOS;
- iii) Confirmamos que temos pleno das condições locais para execução dos serviços, OBJETO da CONCESSÃO;
- iv) Assumimos, desde já, a integral responsabilidade pela realização do(s) projeto(s) de engenharia e da obra, bem como de todos e quaisquer serviços OBJETO da CONCESSÃO, em conformidade com o EDITAL, com o CONTRATO e seus ANEXOS, bem como com a legislação aplicável;
- v) A PROPOSTA COMERCIAL ora apresentada foi elaborada de maneira independente pela LICITANTE, e seu conteúdo não foi, no todo ou em parte, direta ou indiretamente, informado, discutido ou recebido de qualquer outra participante potencial ou de fato da LICITAÇÃO, por qualquer meio ou por qualquer pessoa;
- vi) Não tentamos, por qualquer meio ou por qualquer pessoa, influir na decisão de qualquer outra participante potencial ou de fato da LICITAÇÃO quanto a participar ou não do referido certame;
- vii) O conteúdo da PROPOSTA COMERCIAL ora apresentada não será, no todo ou em parte, direta ou indiretamente, comunicado ou discutido com qualquer outra participante potencial ou de fato da LICITAÇÃO antes da ADJUDICAÇÃO do objeto da CONCESSÃO;
- viii) O conteúdo da PROPOSTA COMERCIAL ora apresentada não foi, no todo ou em parte, direta ou indiretamente, informado, discutido ou recebido de qualquer integrante do Governo do Estado de Pernambuco, da Administração Direta ou Indireta, antes da abertura oficial das PROPOSTAS COMERCIAIS; e
- ix) Cumprimos integralmente todas as obrigações e requisitos contidos no EDITAL.

---

[LICITANTE][assinatura do(s) representante(s) legal(is), com firma(s)  
reconhecida(s)]

**[D] MODELO DE DECLARAÇÃO DE REGULARIDADE AO ART. 7º, INCISO XXXIII, DA CONSTITUIÇÃO FEDERAL**

[local], [dia] de [mês] de 20XX.

**À COMISSÃO ESPECIAL DE LICITAÇÃO**

[endereço completo]

**Ref.: CONCORRÊNCIA PÚBLICA Nº 001/2025**

**DECLARAÇÃO DE REGULARIDADE AO ART. 7º, INCISO XXXIII, DA CONSTITUIÇÃO FEDERAL**

Prezados Senhores,

A [LICITANTE], inscrita no CNPJ sob o nº XX.XXX.XXX/XXXX-XX, com sede [endereço completo], representada por [nome e qualificação], portador do RG nº XXXXXXXX, inscrito no CPF sob o nº XXX.XXX.XXX-XX, residente [endereço completo], declara que não emprega menor de 18 (dezoito) anos em trabalho noturno, perigoso ou insalubre e não emprega menor de 16 (dezesesseis) anos, estando em situação regular perante o Ministério do Trabalho, no que se refere à observância do disposto no inciso XXXIII, do art. 7º, da Constituição Federal.

**Ressalva:** emprega menor, a partir de quatorze anos, exclusivamente na condição de aprendiz [ ].  
(Observação: em caso afirmativo, assinalar a ressalva acima).

---

[LICITANTE]

[assinatura do(s) representante(s) legal(is), com firma(s) reconhecida(s)]

**[E] MODELO DE DECLARAÇÃO DE AUSÊNCIA DE IMPEDIMENTO PARA A PARTICIPAÇÃO NA LICITAÇÃO**

[local], [dia] de [mês] de 20XX.

**À COMISSÃO ESPECIAL DE LICITAÇÃO**

[endereço completo]

**Ref.: CONCORRÊNCIA PÚBLICA Nº 001/2025**

**DECLARAÇÃO DE AUSÊNCIA DE IMPEDIMENTO PARA PARTICIPAÇÃO NA LICITAÇÃO**

Prezados Senhores,

Em atendimento ao EDITAL em referência, a [LICITANTE], por seu(s) representante(s) legal(is) abaixo assinado(s), declara, sob as penas da legislação aplicável, que não está impedido de participar de licitações públicas, tampouco que está sujeito a quaisquer dos fatos impeditivos constantes do EDITAL e da legislação vigente.

---

[LICITANTE]

[assinatura do(s) representante(s) legal(is), com firma(s) reconhecida(s)]

## [F] MODELO DE PROCURAÇÃO

Pelo presente instrumento de mandato, a [LICITANTE], [qualificação], doravante denominada "Outorgante", nomeia e constitui seu(s) bastante(s) procurador(a) o(a) [nome e qualificação], portador do RG nº XXXXXXXX, inscrito no CPF sob o nº XXX.XXX.XXX-XX, residente [endereço completo], para praticar os seguintes atos na República Federativa do Brasil, em Juízo e fora dele:

- a) Representar a Outorgante perante quaisquer entidades, órgãos ou departamentos governamentais, sociedades abertas ou fechadas e quaisquer agências governamentais, sobretudo no junto ao Governo do Estado de Pernambuco, para estabelecer e manter entendimentos com referidos órgãos públicos, agências ou outras entidades, para assinar atas e documentos, receber citação e notificação de qualquer natureza, para requerer e promover consultas, para requerer certificados e outros documentos, tomar ciência de decisões, renunciar, acordar, transigir e para praticar os atos necessários durante a realização do certame licitatório disciplinado no EDITAL da Concorrência Pública nº 001/2025, inclusive para encaminhar documentos, solicitar informações, interpor recursos e/ou renunciar ao direito de os interpor;
- b) Assumir compromissos e/ou obrigações em nome da Outorgante e de qualquer forma contratar, fazer acordos, dar e receber quitação em nome da Outorgante;
- c) Representar a Outorgante na defesa de seus interesses em Juízo ou administrativamente, em qualquer instância e perante qualquer Juízo ou Tribunal, inclusive mediante a contratação de advogados, com poderes especiais para confessar, transigir, desistir, fazer acordos, dar e receber quitação; e
- d) A seu critério, substabelecer, no todo ou em parte, com reserva de poderes, qualquer dos poderes aqui conferidos, nas condições que julgar ou que julgarem apropriadas.

Esta procuração tem prazo de validade até a assinatura do CONTRATO de CONCESSÃO [opcional: desde que esse evento ocorra em até XX (XX) meses].

[local], [dia] de [mês] de 20XX.

---

[LICITANTE]

[assinatura do(s) representante(s) legal(is), com firma(s) reconhecida(s)]

**[G] MODELO DE DECLARAÇÃO DE NÃO CADASTRAMENTO E INEXISTÊNCIA DE DÉBITOS PARA COM A FAZENDA DO ESTADO DE PERNAMBUCO**

[local], [dia] de [mês] de 20XX.

**À COMISSÃO ESPECIAL DE LICITAÇÃO**

[endereço completo]

**Ref.: CONCORRÊNCIA PÚBLICA Nº 001/2025**

**DECLARAÇÃO DE NÃO CADASTRAMENTO E INEXISTÊNCIA DE DÉBITOS PARA COM A FAZENDA DO ESTADO DE PERNAMBUCO**

A empresa [nome completo], inscrita no CNPJ sob o nº XX.XXX.XXX/XXXX-XX, com sede [endereço completo], representada por [nome e qualificação], portador do RG nº XXXXXXXX, inscrito no CPF sob o nº XXX.XXX.XXX-XX, residente [endereço completo] declara, sob as penas da Lei, que não está inscrita no Cadastro de Contribuintes do Estado de Pernambuco – CACEPE, bem como que não possui débitos para com a Fazenda deste Estado.

---

[LICITANTE]

[assinatura do(s) representante(s) legal(is), com firma(s) reconhecida(s)]

**[H] MODELO DE DECLARAÇÃO DE PLENO CONHECIMENTO**

[local], [dia] de [mês] de 20XX.

**À COMISSÃO ESPECIAL DE LICITAÇÃO**

[endereço completo]

**Ref.: CONCORRÊNCIA PÚBLICA Nº 001/2025**

**DECLARAÇÃO DE PLENO CONHECIMENTO**

Prezados Senhores,

Em atendimento ao EDITAL em referência, a [LICITANTE], por seu(s) representante(s) legal(is) abaixo assinado(s), declara, sob as penas da legislação aplicável:

- a) que possui pleno conhecimento das condições locais para execução dos serviços, nas condições físico-operacionais em que se encontra;
- b) que está ciente dos riscos e consequências relativos ao conhecimento das condições locais para execução dos serviços, OBJETO da CONCESSÃO; e
- c) que não há qualquer insuficiência de dados e ou informações relativas às condições locais para execução dos serviços ou relacionados e que detém, portanto, todos os subsídios técnicos para a elaboração da PROPOSTA COMERCIAL.

---

[LICITANTE]

[assinatura do(s) representante(s) legal(is), com firma(s) reconhecida(s)]

**[I] TERMOS E CONDIÇÕES MÍNIMAS DO SEGURO-GARANTIA**

**1. TOMADORA:** [LICITANTE]

**2. SEGURADO:** [PODER CONCEDENTE]

**3. OBJETO DO SEGURO** [a constar nas Condições Particulares]: garantir a indenização ao Segurado, no montante de R\$XX,XX (XX reais e XX centavos), no caso de a Tomadora descumprir quaisquer de suas obrigações decorrentes da Lei ou do EDITAL, incluindo, mas não se limitando, ao caso de vir a ser convocada, na condição de LICITANTE, para assinar o CONTRATO e não o fizer no prazo estabelecido na Concorrência Internacional nº XX/20XX ou conforme as condições por ela ofertadas, ou, ainda, no caso de a Tomadora desistir da LICITAÇÃO disciplinada na Concorrência Pública nº XX/20XX, nos termos do EDITAL e seus ANEXOS, ou ainda, no caso de aplicação de multas pelo PODERCONCEDENTE no âmbito da LICITAÇÃO.

**4. INSTRUMENTO:** apólice de Seguro-Garantia emitida por seguradora devidamente constituída e autorizada a operar pela SUPERINTENDÊNCIA DE SEGUROS PRIVADOS – SUSEP, observando os termos dos atos normativos da SUSEP e as condições estabelecidas no EDITAL.

**5. VALOR DA GARANTIA:** a apólice de Seguro-Garantia deve prever o montante de indenização de R\$XX,XX (XX reais e XX centavos).

**6. PRAZO:** a apólice de Seguro-Garantia deve ter prazo mínimo de validade de 90 (noventa) dias a partir da DATA DE ENTREGA DAS PROPOSTAS, renovável nas hipóteses previstas no EDITAL.

**7. DISPOSIÇÕES ADICIONAIS:** a Apólice de Seguro-Garantia deve conter as seguintes disposições adicionais, nas Condições Particulares:

- i) Declaração da Seguradora de que conhece e aceita todos os termos e condições do EDITAL;
- ii) Declaração da Seguradora de que deve efetuar o pagamento dos montantes aqui previstos no prazo máximo de 30 (trinta) dias, contados a partir da data de entrega de todos os documentos relacionados pela Seguradora como necessários à caracterização e à regulação do sinistro.

Os termos que não tenham sido expressamente definidos neste ANEXO têm os significados a eles atribuídos no EDITAL.

**[J] MODELO DE FIANÇA BANCÁRIA**

[local], [dia] de [mês] de 20XX.

**À COMISSÃO ESPECIAL DE LICITAÇÃO**

[endereço completo]

**Ref.: CONCORRÊNCIA PÚBLICA Nº 001/2025**

**CARTA DE FIANÇA BANCÁRIA Nº XX (“CARTA DE FIANÇA”)**

1. Pela presente Carta de Fiança, o Banco [nome completo], com sede em [endereço completo], inscrito no CNPJ sob nº XX.XXX.XXX/XXXX-XX (“Banco Fiador”), diretamente por si e por seus eventuais sucessores, obriga-se perante o PODER CONCEDENTE, como fiador solidário da LICITANTE [nome completo], com sede em [endereço completo], inscrito no CNPJ sob nº XX.XXX.XXX/XXXX-XX (“Afiançado”), com expressa renúncia aos direitos previstos nos artigos 827, 835, 837, 838 e 839, todos da Lei Federal nº 10.406/2002 (“Código Civil Brasileiro”), ao fiel cumprimento de todas as obrigações assumidas pelo Afiançado no procedimento licitatório descrito no EDITAL, cujos termos, disposições e condições o Banco Fiador declara expressamente conhecer e aceitar.

2. Obriga-se o Banco Fiador a pagar ao PODER CONCEDENTE o valor total de R\$XX,XX (XX reais e XX centavos) (“Fiança”) no caso de a LICITANTE descumprir quaisquer de suas obrigações decorrentes da Lei ou do EDITAL, incluindo, mas não se limitando, ao caso de vir a ser convocado a assinar o CONTRATO de CONCESSÃO não o fizer no prazo estabelecido no EDITAL e conforme as condições ofertadas, ou caso a LICITANTE venha a desistir da presente LICITAÇÃO, nos termos do EDITAL, ou ainda, no caso de aplicação de multas pelo PODER CONCEDENTE no âmbito da LICITAÇÃO.

3. Obriga-se, ainda, o Banco Fiador, no âmbito do valor acima identificado, pelos prejuízos causados pelo Afiançado, incluindo, mas não se limitando a, as multas aplicadas pelo PODER CONCEDENTE relacionadas à LICITAÇÃO disciplinada na Concorrência Internacional nº XX/20XX, comprometendo-se a efetuar os pagamentos oriundos de tais prejuízos quando lhe forem exigidos, no prazo máximo de 48 (quarenta e oito) horas, contado a partir do recebimento, pelo Banco Fiador, da notificação escrita encaminhada pelo PODER CONCEDENTE, independentemente de autorização ou concordância da Afiançada, ou ainda de ordem judicial.

4. O Banco Fiador não alegará nenhuma objeção ou oposição do Afiançado para o fim de se escusar do cumprimento da obrigação assumida perante o PODER CONCEDENTE, nos termos desta Carta de Fiança.

5. Na hipótese de o PODER CONCEDENTE ingressar em juízo para demandar o cumprimento da obrigação a que se refere a presente Carta de Fiança, fica o Banco Fiador obrigado ao pagamento das despesas arbitrais, judiciais ou extrajudiciais.

6. A Fiança deve vigorar pelo prazo mínimo de 90 (noventa) dias, a partir da DATA DE ENTREGA DAS PROPOSTAS, renovável nas hipóteses previstas no EDITAL.

7. Declara o Banco Fiador que:

i) A presente Carta de Fiança está devidamente contabilizada, observando-se integralmente os regulamentos do Banco Central do Brasil atualmente em vigor, além de atender aos preceitos da Legislação Bancária aplicável;

ii) Os signatários deste instrumento estão autorizados a prestar a Fiança em seu nome e em sua responsabilidade;

iii) Está autorizado pelo Banco Central do Brasil a expedir cartas de fiança, e que o valor da presente

Carta de Fiança, no montante de R\$XX,XX (XX reais e XX centavos), encontra-se dentro dos limites que lhe são autorizados pelo Banco Central do Brasil.

**8.** Os termos que não tenham sido expressamente definidos nesta Carta de Fiança têm os significados a eles atribuídos no EDITAL.

---

[assinatura do(s) representante(s) legal(is), com firma(s) reconhecida(s)]

Testemunhas:

Nome:

RG:

Nome:

RG:

**[K] MODELO DE DECLARAÇÃO NO CASO DE ATESTADO(S) EMITIDO(S) EM NOME DE EMPRESA CONTROLADA, CONTROLADORA OU DE ENTIDADE(S) SUJEITA(S) AO MESMO CONTROLE**

[local], [dia] de [mês] de 20XX.

**À COMISSÃO ESPECIAL DE LICITAÇÃO**

[endereço completo]

**Ref.: CONCORRÊNCIA PÚBLICA Nº 001/2025**

**DECLARAÇÃO NO CASO DE ATESTADOS EMITIDOS EM NOME DE EMPRESA CONTROLADA, CONTROLADORA OU DE ENTIDADE(S) SUJEITA(S) AO MESMO CONTROLE**

A empresa [nome completo], inscrita no CNPJ sob o nº XX.XXX.XXX/XXXX-XX, com sede [endereço completo], representada por [nome e qualificação], portador do RG nº XXXXXXXX, inscrito no CPF sob o nº XXX.XXX.XXX-XX, residente [endereço completo], declara que o atestado apresentado para fins de atendimento do item XX do EDITAL da Concorrência Internacional nº XX/20XX foi emitido em nome de empresa CONTROLADA, CONTROLADORA ou de entidade(s) sujeita(s) ao mesmo CONTROLE, a empresa [nome completo] inscrita no CNPJ sob nº XX.XXX.XXX/XXXX-XX, conforme o organograma abaixo: [apresentar o organograma do grupo econômico e respectivas relações societárias, demonstrando, por meio de outros documentos julgados necessários, efetivamente a vinculação entre as empresas]

---

[LICITANTE]

[assinatura do(s) representante(s) legal(is), com firma(s) reconhecida(s)]

**[L] CRONOGRAMA DE INTEGRALIZAÇÃO DO CAPITAL SOCIAL**

[local], [dia] de [mês] de 20XX.

**À COMISSÃO ESPECIAL DE LICITAÇÃO**

[endereço completo]

**Ref.: CONCORRÊNCIA PÚBLICA Nº 001/2025**

Como condição para assinatura do CONTRATO, a CONCESSIONÁRIA integralizou, no momento de sua constituição, R\$ XXXXXXXXX (XXXXXXXXXX de reais) em moeda corrente nacional, equivalente a XX% do Capital Social mínimo exigido no âmbito da LICITAÇÃO, conforme regramento do EDITAL e do CONTRATO.

A CONCESSIONÁRIA se compromete, no âmbito da LICITAÇÃO e, conforme regramento constante do EDITAL e do CONTRATO, a manter Capital Social mínimo de R\$ XXXXXXXX (XXXXXXXXX), o qual deverá ser integralizado, em moeda corrente nacional, até o 5º ano, contado da DATA DA ASSINATURA DO CONTRATO.

---

[LICITANTE]

## ANEXO II – TERMO DE REFERÊNCIA

**1. OBJETO**

A presente contratação tem por objeto a seleção de empresa para a concessão de serviço público, com uso de bem público, com outorga onerosa, compreendendo a manutenção e conservação de abrigos e totens indicativos de pontos de embarque e desembarque, bem como a criação, confecção, instalação e manutenção de abrigos e totens indicativos de pontos de embarque e desembarque, com substituição gradual dos existentes, com exclusividade na exploração publicitária e em receitas acessórias nos pontos de embarque e desembarque relacionados no anexo IV (relação de locais para os abrigos e os totens) do edital.

**2. JUSTIFICATIVA**

A Região Metropolitana do Recife (RMR) se localiza no extremo Leste do Estado de Pernambuco, limitando-se com o Oceano Atlântico e com as Regiões de Desenvolvimento (RD) MataNorte e Mata Sul. A RMR ocupa 3.216 Km<sup>2</sup> e possui uma população de 4,1 milhões de habitantes.

Entre as atividades e serviços públicos realizados na RMR, o transporte público destaca-se por ser gerido em âmbito metropolitano pelo Grande Recife Consórcio de Transportes Metropolitano.

Um dos primeiros pontos de contato dos usuários com o Sistema de Transporte por Ônibus são os pontos de embarque e desembarque (PEDs). São equipamentos articuladores da interface do transporte público com os usuários, cumprem o papel de captação/distribuição dos usuários e estão localizados ao longo dos itinerários das linhas do Sistema obedecendo um certo espaçamento. Estes locais devem oferecer condições que garantam conforto e segurança aos usuários, através de instalações adequadas e que permitam acessibilidade universal.

Os PEDs são, portanto, a estrutura que protege os usuários das intempéries, proporcionando maior conforto e comodidade no tempo de espera do ônibus, e consequente aumento da satisfação. Os abrigos apresentam diversas tipologias e devem considerar principalmente o uso do solo e o fluxo de pessoas.

No objeto da presente licitação estão contemplados 3.450 pontos de embarque e desembarque, abrangendo 14 municípios, com ausência de padrão visual nos municípios e diversidade de tipologias de abrigos. Ao longo do contrato, deverá ser realizada padronização dos pontos levantados em apenas seis tipos, sendo 04 tipos de abrigos e dois tipos de totens indicadores de parada de ônibus.

A substituição gradual dos tipos atuais de abrigos por tipos correspondentes deverá seguir a tabela abaixo:

Tabela 1 – Tipologias Existentes vs. Tipologias a Adotar

| EQUIPAMENTO EXISTENTE   | MODELO DE TIPO CORRESPONDENTE |
|-------------------------|-------------------------------|
| Abrigo de Metal Simples | Abrigos: TIPO 01 e/ou TIPO 03 |

|                                                          |                               |
|----------------------------------------------------------|-------------------------------|
| Abrigo de Metal Simples (Curto)                          | Abrigos: TIPO 02 e/ou TIPO 04 |
| Coluna e Placa (Coluna + Placa)                          | Totem: TIPO 02                |
| Montante com Placa (Parada Seletiva)                     | Totem: TIPO 01                |
| Abrigo Pré-Moldado                                       | Abrigo: TIPO 01               |
| Abrigo com Publicidade (Policarbonato ou chapa curvada)  | Abrigo: TIPO 01               |
| Abrigo com Publicidade (modelo GRCT)                     | Abrigo: TIPO 01               |
| Placa em PC (Placa fixada em poste de concreto da CELPE) | Totem: Tipo 02                |

Fonte: Consórcio Grande Recife, 2024

### 3. ESCOPO DOS SERVIÇOS

Os serviços a serem desenvolvidos pela CONCESSIONÁRIA compreenderão os descritos a seguir:

- a) Limpeza, manutenção, conservação, pintura, remanejamento, remoção e substituição dos pontos de embarque e desembarque existentes (abrigos e totens);
- b) Implantação da infraestrutura dos novos pontos de embarque e desembarque, incluindo as intervenções necessárias à promoção da acessibilidade nos trechos do passeio público (calçadas) como de instalação de piso podotátil direcional e alerta, e, conforme as condições locais, devendo-se realizar: demolição de laje existente, regularização e compactação de subleito, execução de passeio em concreto, além de assentamento de guia (meio-fio), quando aplicável;
- c) Fabricação e instalação de novos abrigos e totens nos locais estabelecidos pelo GRANDE RECIFE CONSÓRCIO DE TRANSPORTES-GRCT, além de providências de instalações elétricas, onde necessário;

- d) Execução das fundações superficiais, com fornecimento de mão-de-obra e materiais necessários;
- e) Execução de obras de contenção, drenagem e complementares necessárias à implantação e/ou melhoria dos pontos de embarque e desembarque;
- f) Remoção dos abrigos em concreto armado, com retirada e transporte dos resíduos que devem ser descartados em locais licenciados;
- g) Remoção dos PEDs desativados;
- h) Remoção dos abrigos metálicos e execução de lixamentos, soldas e pinturas, para posterior instalação, no caso de remanejamento.

#### **4. LOCALIZAÇÃO**

4.1. Os locais de implantação, remoção, remanejamento e substituição dos abrigos estão identificados no ANEXO IV - RELAÇÃO DE LOCAIS PARA OS ABRIGOS E OS TOTENS.

4.2. No caso das manutenções, os serviços serão executados conforme planejamento, procurando sempre a regionalização das ações de forma a otimizar a execução das tarefas.

4.3. No caso de necessidade de implantação de novos abrigos e remoção e/ou substituição de abrigos existentes, de forma divergente do ANEXO IV, serão emitidas ordens de serviços específicas, advindas do PODER CONCEDENTE, com prazo máximo de 30 dias a contar da ordem de serviço, devendo observar as regras de equilíbrio econômico-financeiro do contrato.

#### **5. ESPECIFICAÇÕES DOS ABRIGOS**

##### **5.1 Substituição dos equipamentos existentes**

A partir do equipamento existente é possível fazer uma correspondência com o tipo que será implantado em seu lugar. A nomenclatura atual utilizada no Sistema de Cadastro de PEDs do CTM e essa relação é mostrada na Tabela 1.

Os elementos de projeto apresentados no ANEXO VI – ELEMENTOS DOS PROJETOS BÁSICOS DOS ABRIGOS E DOS TOTENS são referenciais, não constituindo limites vinculantes para os projetos executivos, podendo a CONCESSIONÁRIA apresentar projetos executivos com as adequações que entender pertinentes, respeitadas as obrigações do CONTRATO e em consonância com a legislação municipal de cada localidade, bem como as regras relacionadas à preservação do patrimônio arquitetônico e paisagístico aplicáveis.

Registre-se que, ressalvada a liberdade da CONCESSIONÁRIA em definir o método construtivo, o detalhamento executivo ou a seleção de insumos, os projetos devem prever requisitos funcionais e operacionais obrigatórios que assegurem, no mínimo, as respectivas funcionalidades:

**a) Dimensões**

Deverá possuir dimensões e área de projeção mínima compatível com a planta de cada tipo de abrigo, com previsão de sistema de escoamento pluvial adequado, de modo a evitar acúmulo ou escoamento superficial não dirigido. Seguem as dimensões mínimas:

- Abrigos tipos 1 e 3: 3,50 m de comprimento; 1,70 m de largura e 2,40 m de altura; Área de projeção de cobertura mínima de 5,95 m<sup>2</sup>
- Abrigos tipos 2 e 4: 3,50 m de comprimento, 1,10 m de largura e 2,40 m de altura. Área de projeção de cobertura mínima de 3,85 m<sup>2</sup>

**b) Assentos e proteção**

Todos os abrigos (tipos 1 ao 4) deverão dispor de estrutura de proteção para chuvas/ventos, já os abrigos tipo 1 e 2, deverão possuir assentos para 5 (cinco) lugares, com dimensões mínimas de 0,43m x 0,43m. Devem, ainda, atender às condições ergonômicas e aos parâmetros de acessibilidade vigentes, garantindo conforto e usabilidade universal.

**c) Iluminação pública integrada**

Os abrigos tipo I e II deverão prever sistema de iluminação, dotado de dispositivos de segurança elétrica em conformidade com as normas da ABNT e das concessionárias locais de energia.

**d) Acessibilidade**

Os abrigos deverão conter espaço mínimo adequado para cadeirantes, e a instalação de piso tátil direcional e de alerta deverá atender integralmente às diretrizes da norma ABNT NBR 9050/2015, assegurando a acessibilidade de pessoas com deficiência visual. Para os abrigos (tipos 1, 2, 3 e 4), o piso tátil deverá ter extensão linear mínima de 5 metros; já para os totens (tipos 1 e 2), a extensão mínima será de 4 metros.

**e) Informações.**

É prevista, para todos os tipos de abrigos e totens, as informações relativas aos itinerários das linhas de ônibus vinculadas ao ponto de parada, que deverão ser disponibilizadas em conformidade com o padrão mínimo estabelecido pelo GRCT, garantindo plena visibilidade, legibilidade e resistência às condições de uso, exposição e intempéries. Já a placa de sinalização (totem tipo 2), deve ser observado as dimensões mínimas de 0,7m x 0,5m, fixada em um suporte de metal de altura (mínima) de 2,50 m.

Sem prejuízo do disposto nas cláusulas 14.2.2, 14.2.5 e 16.2.1 do contrato, bem como 8.2.3 do contrato e 13.1 deste Termo de Referência, a concessionária se absterá de implantar painéis publicitários na parte superior dos abrigos em áreas de preservação do patrimônio histórico e cultural, tais como o Conjunto Arquitetônico, Urbanístico e Paisagístico do Antigo Bairro do Recife e o Centro Histórico de Olinda.

A concessionária deverá apresentar projetos executivos com tipologia especial para implantação no Bairro do Recife e no centro histórico de Olinda que remeta a elementos da cultura pernambucana, devendo ser definido em conjunto com o Poder Concedente os abrigos para sua implantação, no mínimo de 100.

Os projetos executivos aprovados pelo PODER CONCEDENTE poderão ser atualizados pela CONCESSIONÁRIA, mediante prévia anuência, para incorporar aperfeiçoamentos e melhorias técnicas, desde que mantidas as funcionalidades mínimas, os parâmetros de qualidade exigidos no EDITAL e nesse CONTRATO, e garantido o regular funcionamento do MOBILIÁRIO URBANO.

Os serviços de instalação do MOBILIÁRIO URBANO deverão ser desenvolvidos de acordo com os projetos executivos elaborados pela CONCESSIONÁRIA e validados pelo PODER CONCEDENTE, observando-se os requisitos técnicos e as condicionantes estabelecidas nos anexos contratuais e na legislação aplicável.

## 5.2 Modelos referenciais para os novos PEDs

### a) Abrigo Tipo 1

O Abrigo Tipo 1 é o mais completo dos modelos, apresentando uma fileira de 5 bancos com encostos, 1 painel contendo informações das linhas de ônibus e área de mídia frontal de 3,55 m<sup>2</sup>. Há ainda a possibilidade de implantação de um PMV (Painel de Mensagens Variáveis) com câmera de segurança acoplada, que será estudado caso a caso em função da demanda específica do ponto. As dimensões básicas do abrigo são de 3,50 m de comprimento, 1,70 m de largura e altura de 2,40 m. A estrutura é composta por tubos, chapas e cantoneiras em aço fixados através de solda ou parafusos e terá seus pilares engastados no passeio. A cobertura tem uma área de 5,95 m<sup>2</sup> constituída por telhas metálicas. Mais detalhes do projeto podem ser vistos nas Figuras 1, 2 e 3.

Figura 1 - Abrigo Tipo 1 - Vista frontal

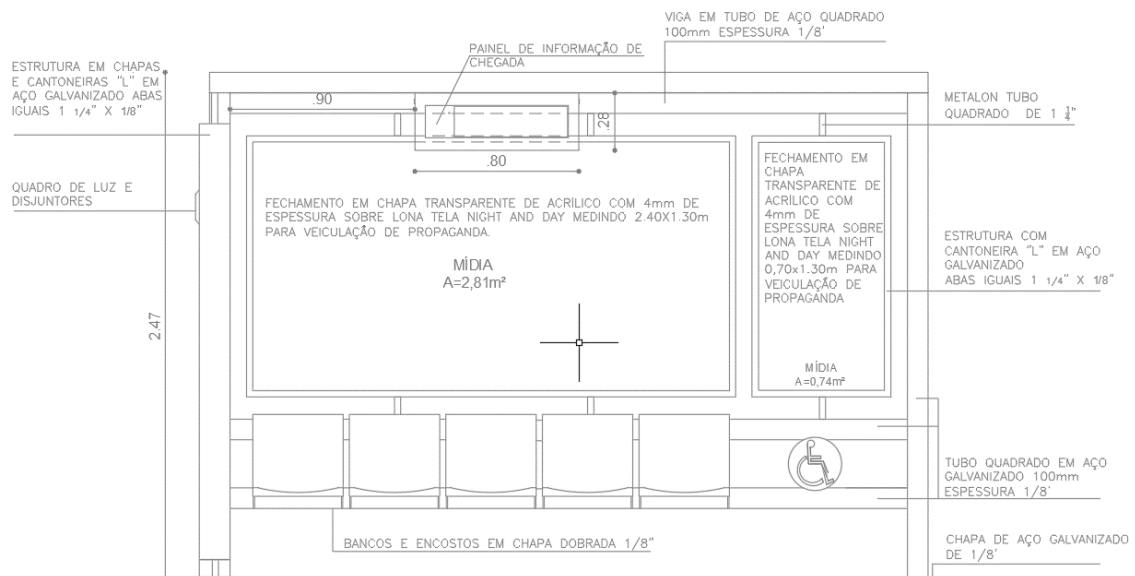


Figura 2 - Abrigo Tipo 1 - Planta baixa


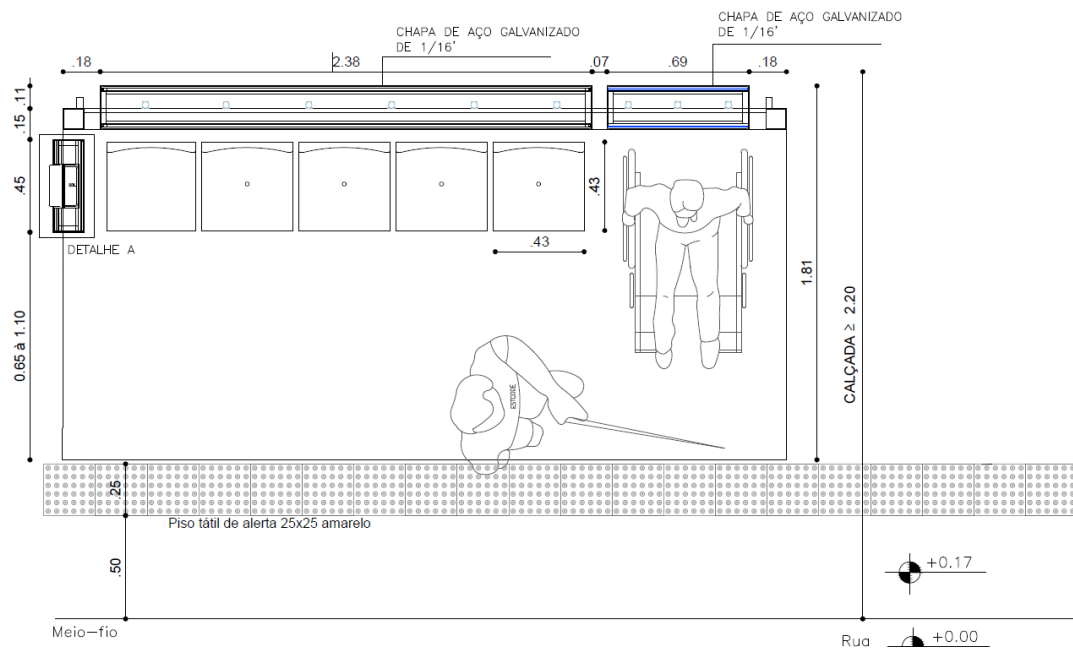


Figura 3 - Abrigo Tipo 1 - Vista lateral esquerda

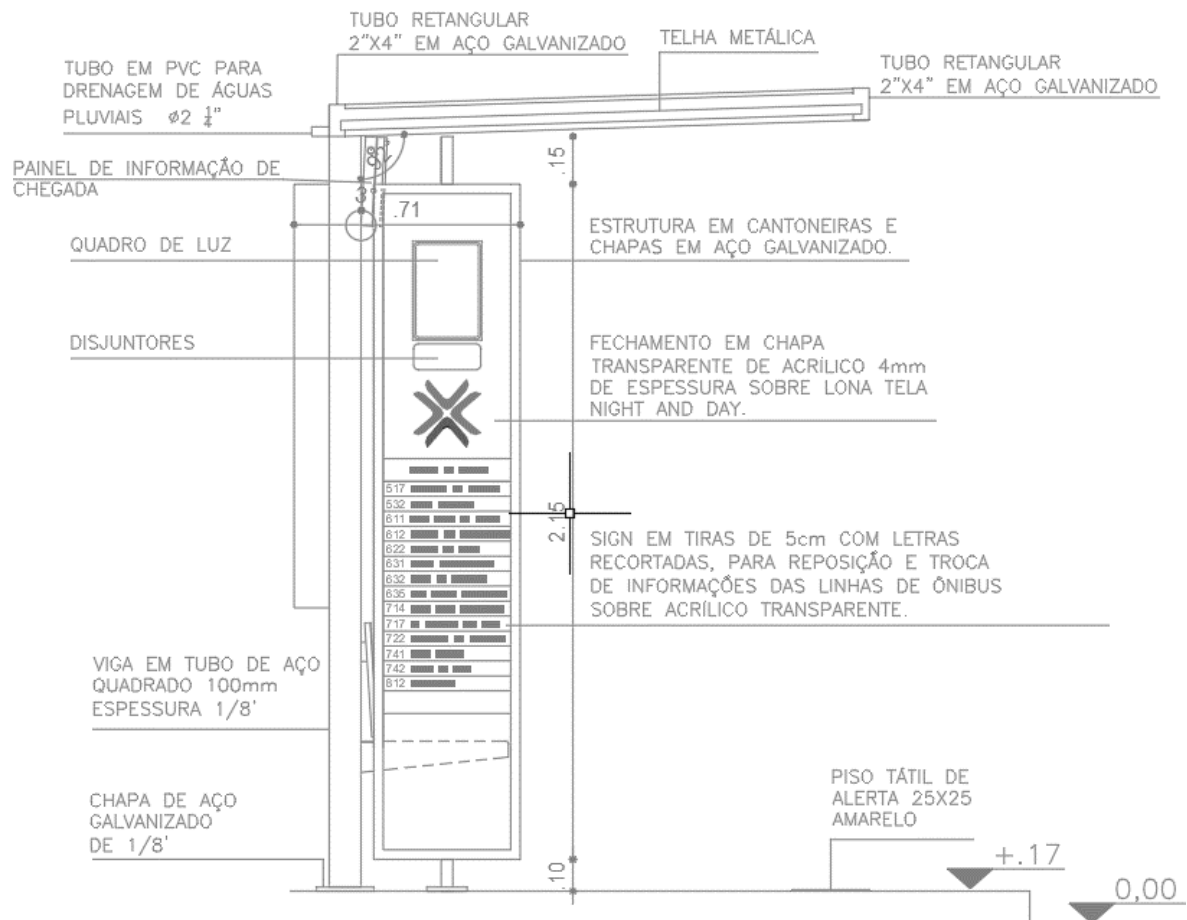

## b) Abrigo Tipo 2

O Abrigo Tipo 2 é uma versão mais estreita do Abrigo Tipo 1, previsto para locais com menor recuo do passeio. Ele possui exatamente as mesmas características do anterior, mas tem como única diferença a largura da cobertura. Portanto, as dimensões básicas do abrigo ficam 3,50 m de comprimento, 1,10 m de largura e altura de 2,40 m. A estrutura é feita em tubos, chapas e cantoneiras em aço e terá seus pilares engastados no passeio. A cobertura passa a ter uma área de 3,85 m<sup>2</sup>. Mais detalhes do projeto podem ser vistos nas Figuras 4, 5 e 6.

Figura 4 - Abrigo Tipo 2 - Vista frontal

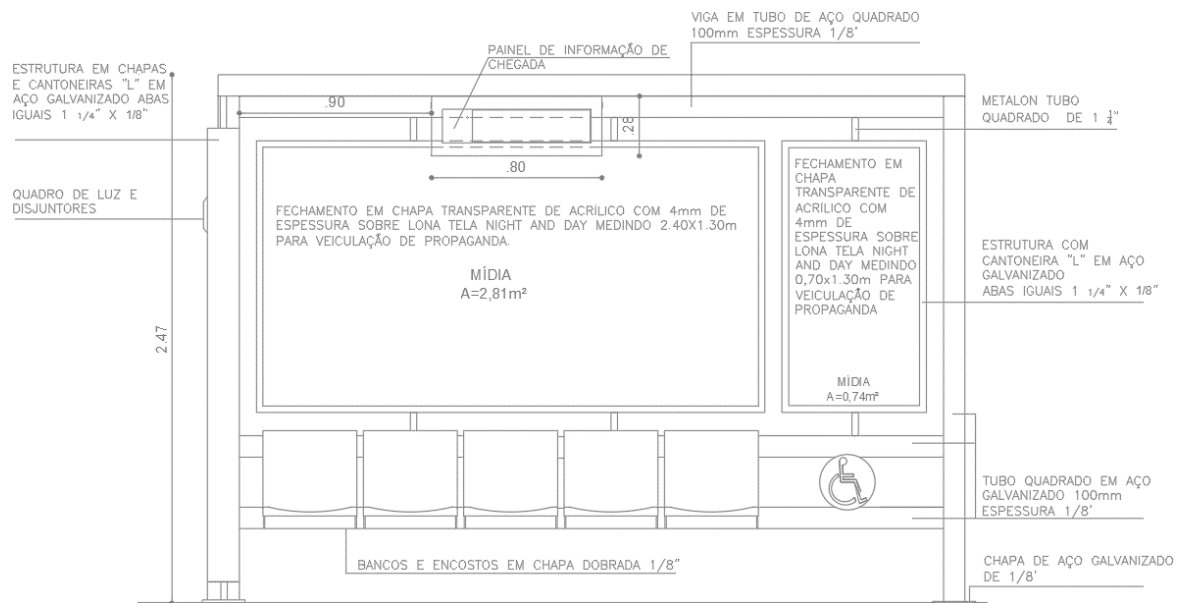


Figura 5 - Abrigo Tipo 2 - Planta baixa


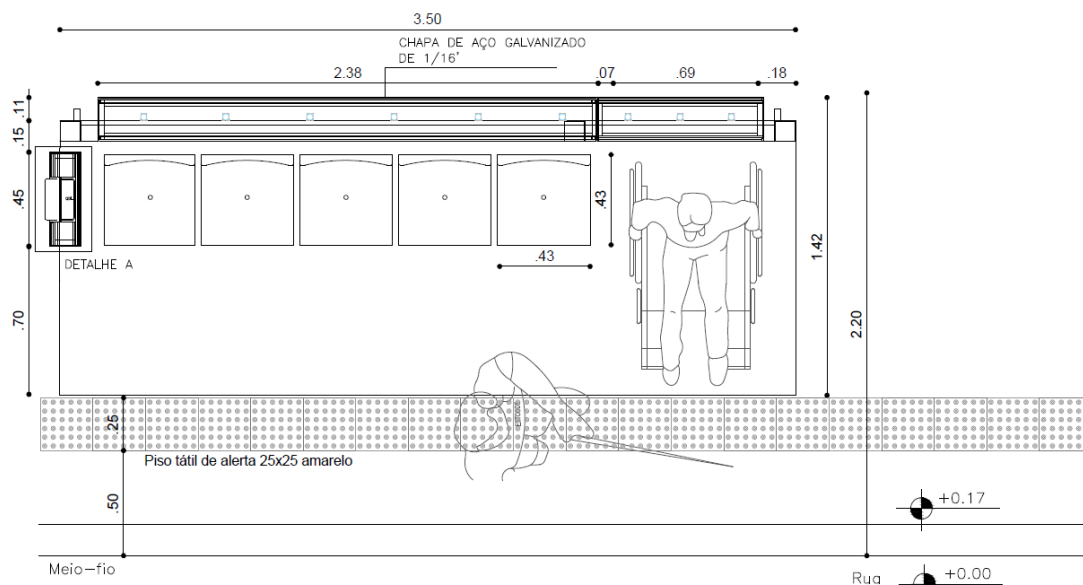


Figura 6 - Abrigo Tipo 2 - Vista lateral esquerda

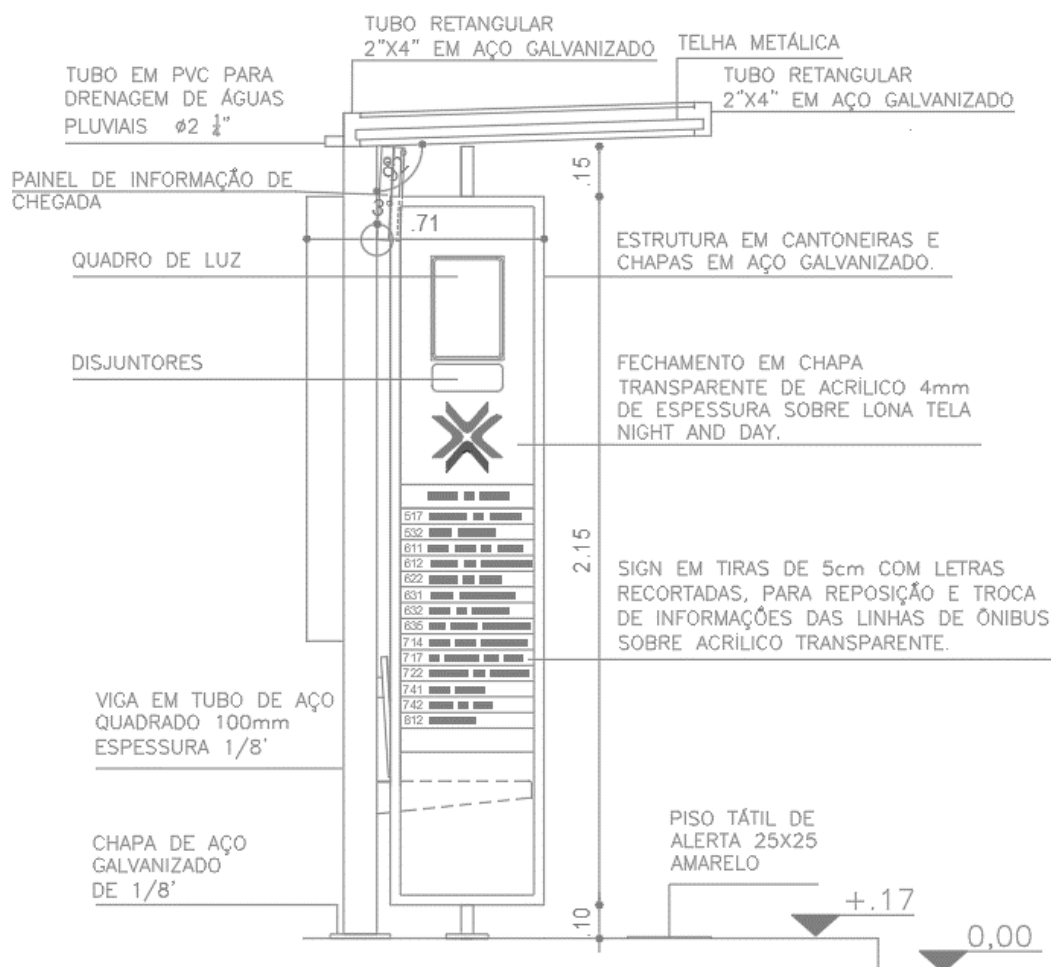

### c) Abrigo Tipo 3

O Abrigo Tipo 3 apresenta painel contendo informações das linhas de ônibus e área de mídia frontal de 0,93 m<sup>2</sup>. Há ainda a possibilidade de implantação de um PMV (Painel de Mensagens Variáveis) com câmera de segurança acoplada, que será estudado caso a caso em função da demanda específica do ponto. As dimensões básicas do abrigo são de 3,50 m de comprimento, 1,70 m de largura e altura de 2,40 m. A estrutura é feita em tubos, chapas e cantoneiras em aço e terá seus pilares engastados no passeio. A cobertura tem uma área de 5,95 m<sup>2</sup> constituída por telhas metálicas. Mais detalhes do projeto podem ser vistos nas Figuras 7, 8 e 9.

Figura 7 - Abrigo Tipo 3 - Vista frontal

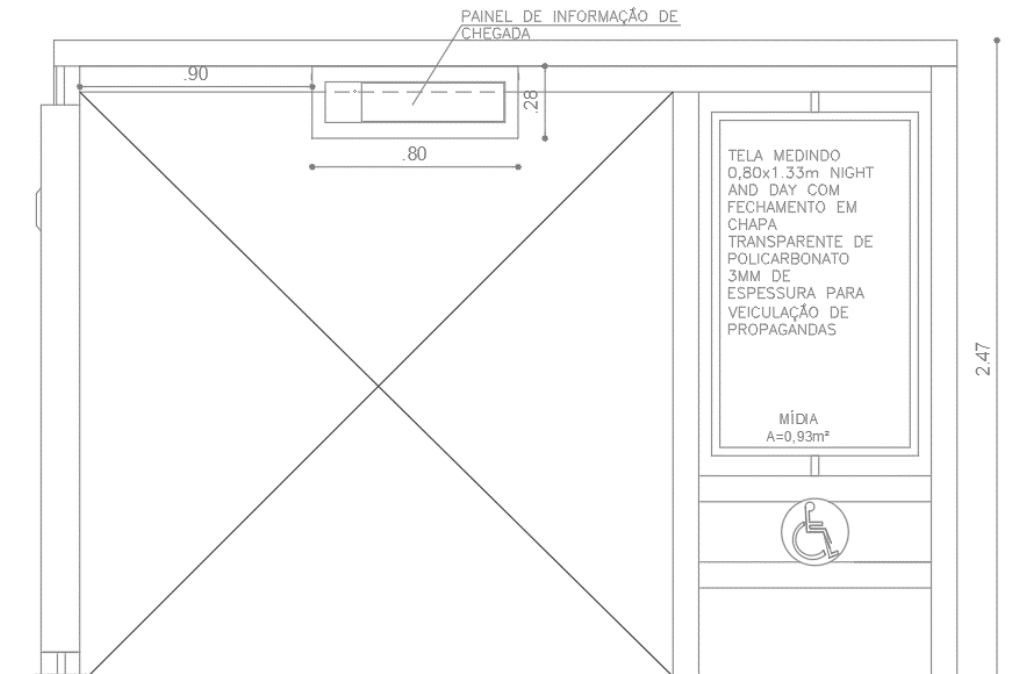


Figura 8 - Abrigo Tipo 3 - Planta baixa


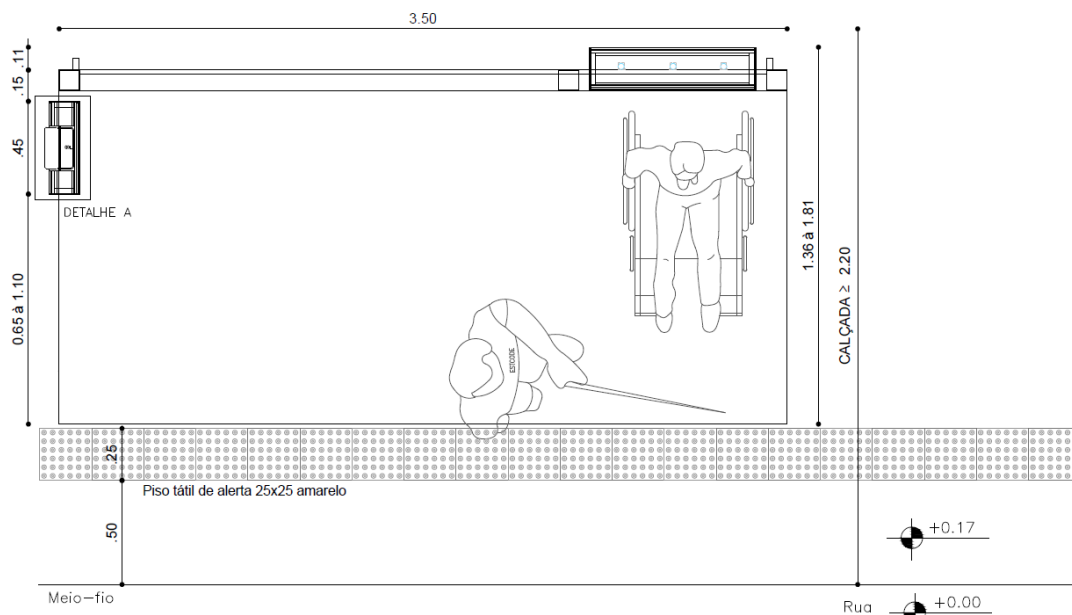


Figura 9 - Abrigo Tipo 3 - Vista lateral esquerda

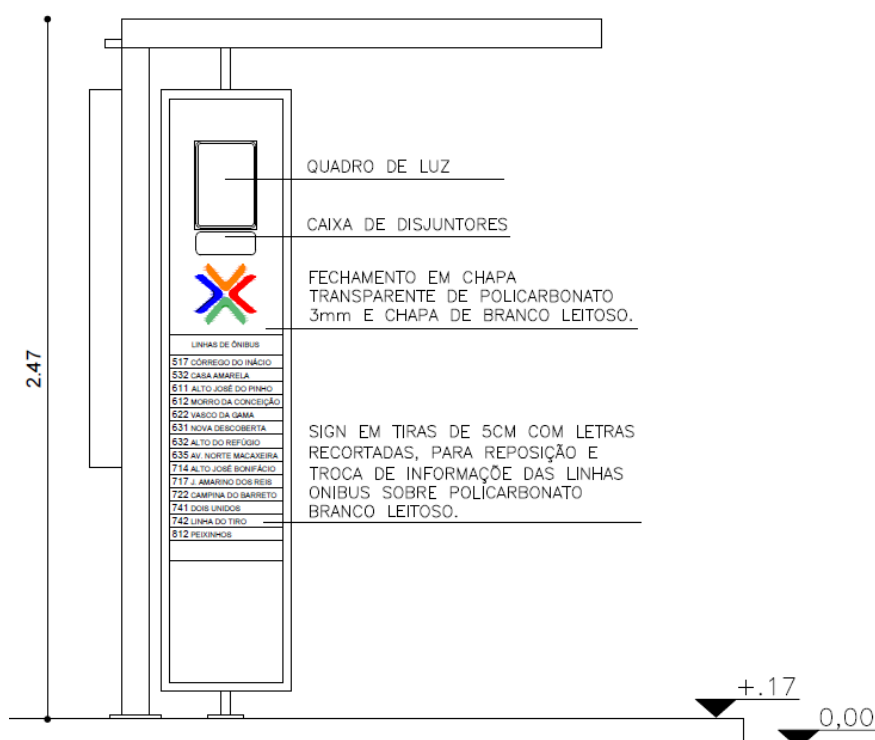

#### d) Abrigo Tipo 4

O Abrigo Tipo 4 é uma versão mais estreita do Abrigo Tipo 3, previsto para locais com menor recuo do passeio. Ele possui exatamente as mesmas características do anterior, mas tem como única diferença a largura da cobertura. Portanto, as dimensões básicas do abrigo ficam 3,50 m de comprimento, 1,10 m de largura e altura de 2,40 m. A estrutura é feita em tubos, chapas e cantoneiras em aço e terá seus pilares engastados no passeio. A cobertura passa a ter uma área de 3,85 m<sup>2</sup>. Mais detalhes do projeto podem ser vistos nas Figuras 10, 11 e 12.

Figura 10 - Abrigo Tipo 4 - Vista frontal

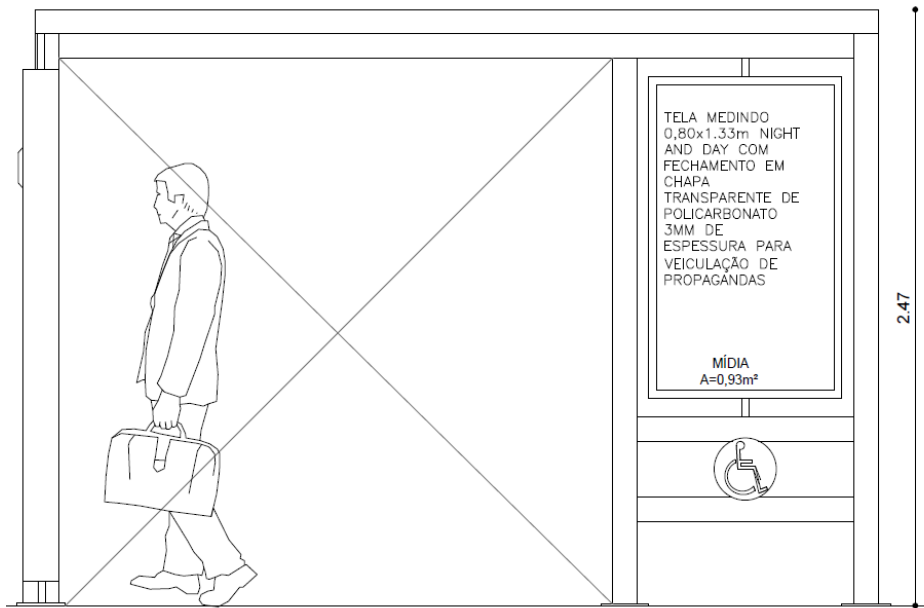


Figura 11 - Abrigo Tipo 4 - Planta baixa


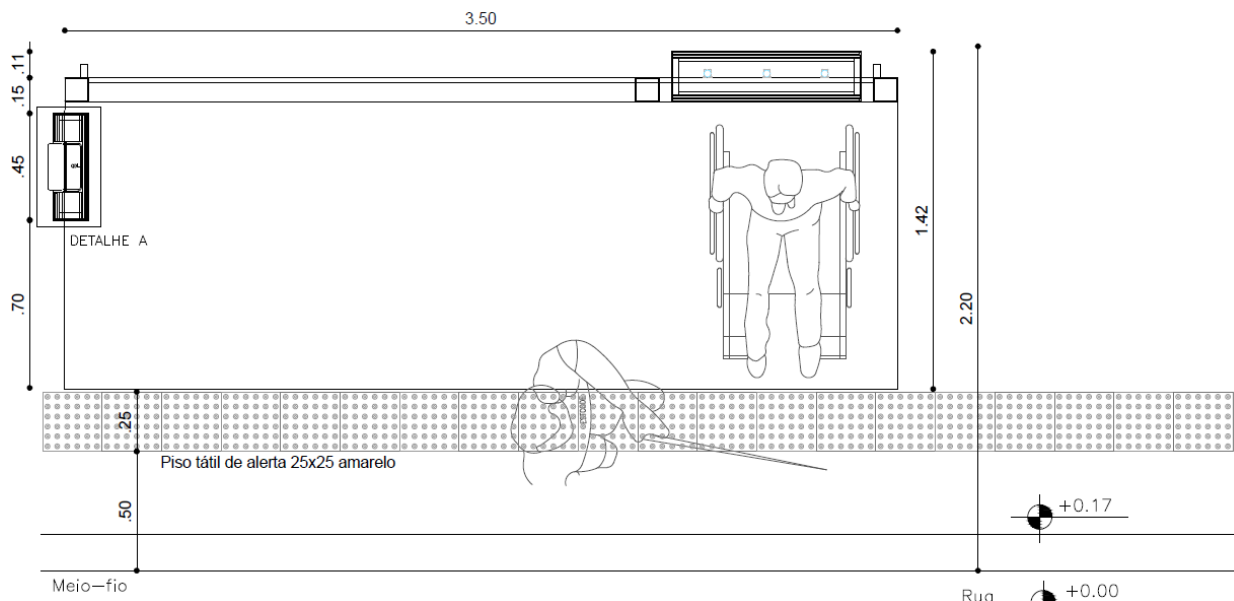


Figura 12 - Abrigo Tipo 4 - Vista lateral esquerda

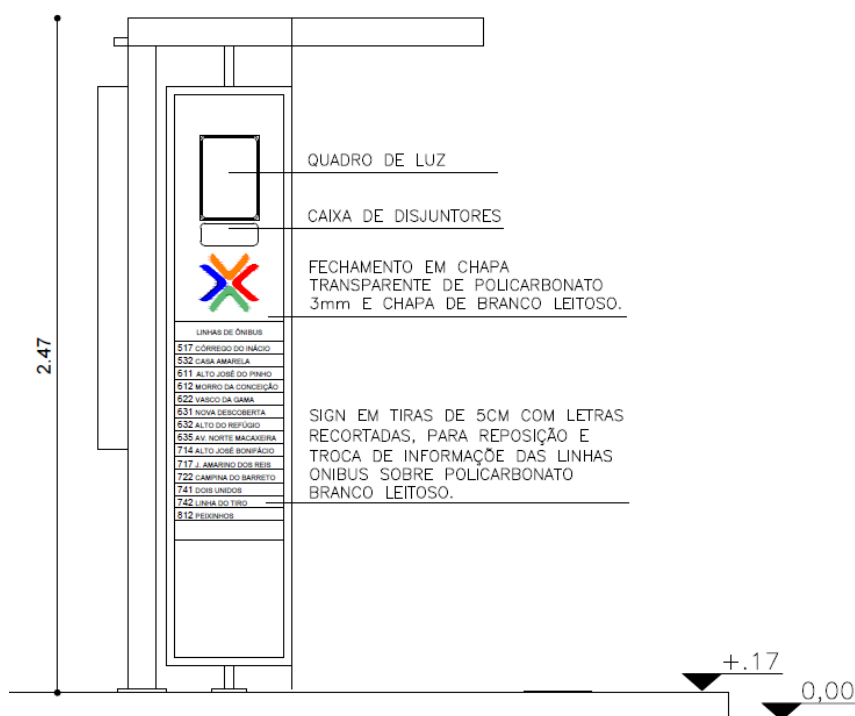

e) Totem Tipo 1

O Totem Tipo 1 é composto por uma estrutura em chapas e cantoneiras de aço, com dimensões básicas de 2,50 m de altura por 0,50 m de largura. Uma de suas faces é destinada à veiculação de mídia, com área de 0,45 m<sup>2</sup>, enquanto a outra apresenta informações sobre os itinerários das linhas de ônibus do local. As vistas frontal e lateral, bem como a planta do projeto, estão representadas nas Figuras 13, 14 e 15.

Figura 13 - Totem Tipo 1 - Vista frontal totem

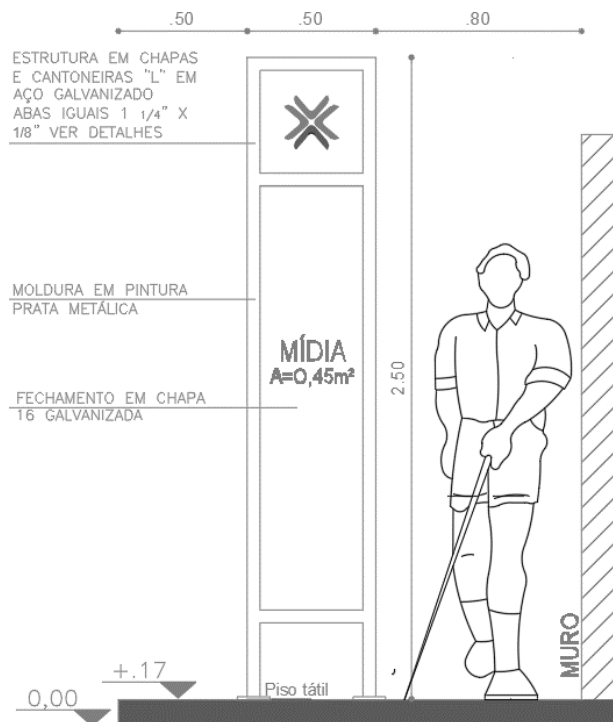


Figura 14 - Totem Tipo 1 - Vista posterior totem


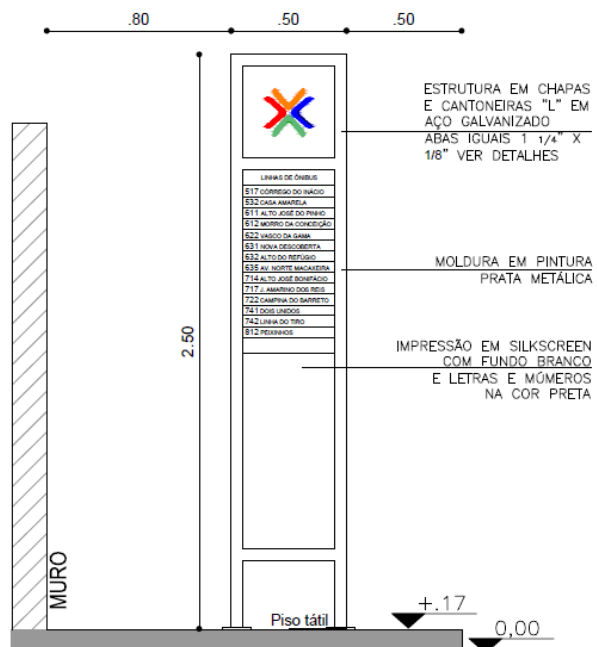


Figura 15 - Totem Tipo 1 - Planta baixa

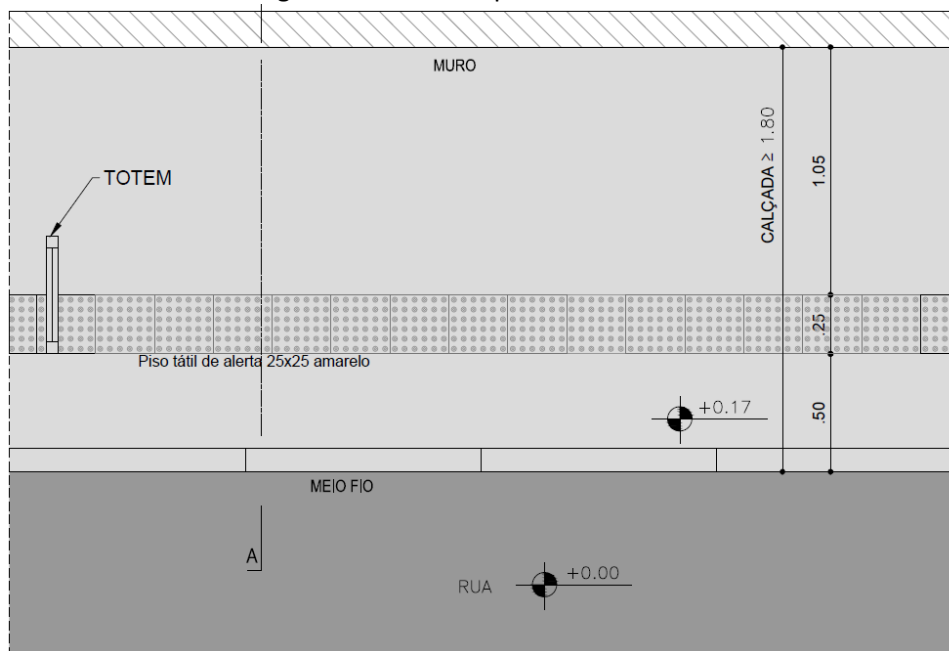

## f) Totem Tipo 2

O Totem Tipo 2 é composto apenas pela sinalização vertical de trânsito: uma placa em chapade alumínio de 0,7 x 0,5 m fixada em um suporte de metal de 2,50 m. Uma vista e a planta do projetosão apresentadas nas Figuras 16 e 17.

Figura 16 - Totem Tipo 2 - Vista frontal


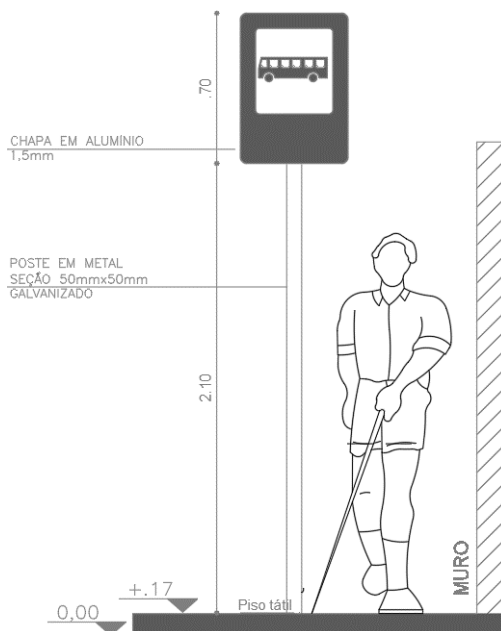


Figura 17 - Totem Tipo 2 - Planta baixa

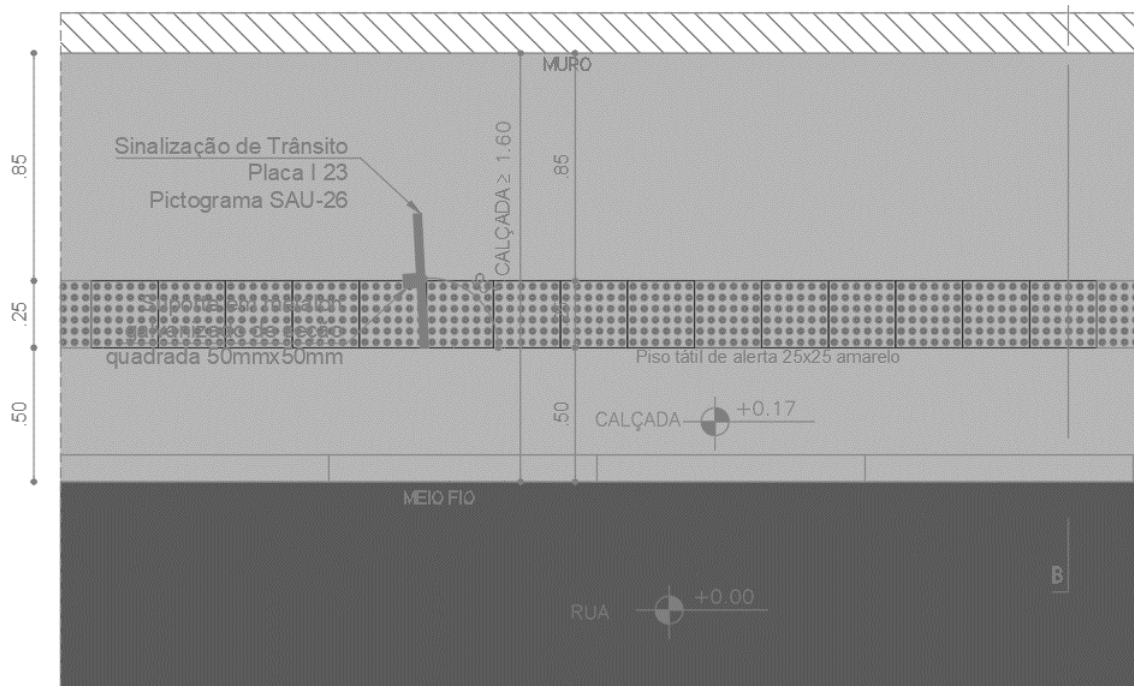

### 5.3 Remoção dos equipamentos existentes e melhorias na infraestrutura das paradas de ônibus

A implantação de um novo equipamento para a parada de ônibus requer a remoção do existente. Dependendo do tipo encontrado, haverá a necessidade de desmontagem, desfazimento de soldas ou demolição tanto da estrutura, quanto da fundação em que está fixada.

A implantação dos totens e abrigos inclui também a melhoria da infraestrutura local. Foi considerada uma extensão de passeio de 5m na implantação dos Abrigos Tipo 1, 2, 3 e 4 e de 4 m na implantação dos Totens Tipo 1 e 2. A largura deverá seguir a dimensão existente no local. Em cada caso foi considerado o refazimento do passeio incluindo na nova estrutura uma faixa com piso acessível podotátil e a execução do meio fio. Como caso geral, será considerado passeio em concreto, mas casos específicos podem exigir outros tipos de materiais.

Todos os resíduos, materiais oriundos de demolição e as peças provenientes do desmonte das paradas existentes deverão ser integralmente removidos do local pela CONCESSIONÁRIA, com destinação final ambientalmente adequada, conforme a legislação vigente, preferencialmente por meio de usinas de reciclagem, depósitos autorizados ou áreas de bota-fora devidamente licenciadas pelos órgãos competentes.

## **6. DIRETRIZES DE IMPLANTAÇÃO E REMANEJAMENTO DOS ABRIGOS**

**6.1** A implantação e remanejamento de abrigos consiste na instalação incluindo a execução da fundação, bem como a montagem de todos os componentes do conjunto. A confecção e fornecimento de todos os materiais para os abrigos, bem como a limpeza e preparação do local serão de responsabilidade da CONCESSIONÁRIA.

**6.2** Os elementos de projeto apresentados no ANEXO VI – ELEMENTOS DOS PROJETOS BÁSICOS DOS ABRIGOS E DOS TOTENS são referenciais, podendo a CONCESSIONÁRIA apresentar projetos executivos com as adequações que entender pertinentes, respeitadas as obrigações do CONTRATO e em consonância com a legislação municipal aplicável de cada localidade, bem como as regras relacionadas à preservação do patrimônio arquitetônico e paisagístico aplicáveis.

Sem prejuízo do disposto nas cláusulas 14.2.2, 14.2.5 e 16.2.1 do contrato, bem como 8.2.3 do contrato e 13.1 deste Termo de Referência, a concessionária se absterá de implantar painéis publicitários na parte superior dos abrigos em áreas de preservação do patrimônio histórico e cultural, tais como o Conjunto Arquitetônico, Urbanístico e Paisagístico do Antigo Bairro do Recife e o Centro Histórico de Olinda.

A concessionária deverá apresentar projetos executivos com tipologia especial para implantação no Bairro do Recife e no centro histórico de Olinda que remeta a elementos da cultura pernambucana, devendo ser definido em conjunto com o Poder Concedente os abrigos para sua implantação, no mínimo de 100.

**6.3** Os projetos executivos aprovados pelo PODER CONCEDENTE, mediante anuência do PODER CONCEDENTE, poderão ser atualizados pela CONCESSIONÁRIA com os aperfeiçoamentos e melhorias técnicas que vierem a ser necessários, para manter o regular funcionamento do MOBILIÁRIO URBANO, de acordo com os requisitos técnicos exigidos no EDITAL e neste CONTRATO.

**6.4** Os serviços de instalação do MOBILIÁRIO URBANO deverão ser desenvolvidos de acordo com os projetos executivos, elaborados pela CONCESSIONÁRIA, e em conformidade com o ANEXO V – CRONOGRAMA DE INSTALAÇÃO DOS ABRIGOS E DOS TOTENS, devendo a CONCESSIONÁRIA informar as localidades ao PODER CONCEDENTE ao início de cada ciclo do Indicador de Produtividade Mensal. Mediante justificativa técnica da CONCESSIONÁRIA e expressa aprovação do PODER CONCEDENTE, será admitida a alteração nos quantitativos por tipo de mobiliário urbano, desde que mantido o quantitativo total previsto no cronograma mensal e anual.

**6.5** Outros serviços que também estão contemplados na atividade de implantação de abrigo:

- a) Implantação do piso tátil, conforme especificado na norma ABNT NBR 9050/2015.
- b) Implantação do piso da área do abrigo, conforme especificado na norma ABNT NBR 9050/2015 e a legislação local vigente.

**6.6** Sinalização para desvio e bloqueio do trânsito para implantação dos abrigos, quando for o caso.

**6.7** A CONCESSIONÁRIA deverá elaborar o devido dimensionamento das equipes para a implantação e remanejamento dos abrigos nos pontos de embarque e desembarque.

**6.8** Exclusivamente no caso de implantação de PEDS em novas localidades além das previstos no

ANEXO IV do Edital ou remanejamento de PEDs existentes para novas localidades, a liberação da área junto ao Município caberá ao Consórcio Grande Recife.

**6.9** A CONCESSIONÁRIA deverá responder pela limpeza, coleta, transporte e destinação final dos resíduos gerados pelas atividades de implantação e remanejamento dos PEDs. A estratégia de gerenciamento aqui definida consiste na remoção dos resíduos gerados até as Instalações de Apoio para serem depositados em caçambas metálicas e posteriormente descartados em bota-fora licenciado.

**6.10** Cada etapa relativa às obras e serviços de implantação e remanejamento dos abrigos, deverá ser precedida e sucedida da devida organização e limpeza dos locais de trabalho, como forma de minimizar as possíveis e indesejáveis interferências no sistema viário e nos passeios públicos.

**6.11** A implantação e o remanejamento dos abrigos deverão respeitar uma metodologia previamente elaborada pela CONCESSIONÁRIA, priorizando:

- a) Segurança;
- b) Utilização do menor espaço possível das áreas de passeio e via pública;
- c) Menor tempo possível para realização dos serviços;
- d) Acessibilidade;
- e) Carga, transporte e destino final adequados;
- f) Adequação à legislação municipal de posturas.

**6.12** Na implantação dos PEDs deve haver compatibilidade do projeto com as infraestruturas e interferências existentes. Quando não existirem no local de implantação dos abrigos as infraestruturas necessárias à instalação dos referidos equipamentos, a CONCESSIONÁRIA deverá executar as obras e serviços de infraestrutura, no sentido longitudinal do passeio, mais a área de entorno do equipamento instalado, prevendo condições para as futuras ligações necessárias.

**6.13** Considera-se como área do entorno aquela necessária à implantação dos equipamentos, acessórios, área de espera e acessos, podendo abranger toda a seção transversal do passeio.

**6.14** Nas áreas do entorno dos abrigos, deverão ser adotados como parâmetros básicos, os mesmos estabelecidos para execução e pavimentação das faixas livres dos passeios, assim como as normas que garantem a adequada acessibilidade e mobilidade ao sistema de transporte coletivo regular de passageiros, inclusive, quando cabível, os rebaixos dos passeios.

**6.15** A execução dos passeios deverá respeitar a legislação vigente, em particular o disposto no item 6.12. "Circulação Externa", da norma ABNT NBR 9050/2015.

**6.16** Deverão ser consideradas as várias condicionantes, normas e legislação aplicáveis aos locais de implantação e remanejamento dos equipamentos de mobiliários urbanos, tais como: larguras das calçadas; fluxo de pedestres; interferências com a infraestrutura urbana e outras.

**6.17** Deverão ser consideradas as condições de segurança referentes à execução das obras e

serviços, assim como das pessoas que se utilizam dos passeios públicos e locais onde serão implantados os mobiliários urbanos.

**6.18** Deverá ser considerada as condições locais de topografia do passeio público outterreno proposto para implantação dos abrigos.

**6.19** Deverão ser realizados registros fotográficos antes, durante e depois da execução dos serviços, de tal forma que se tenha imagens esclarecedoras, inclusive de eventuais interferências e dificuldades encontradas durante a implantação do abrigo.

## **7. DIRETRIZES DE REMOÇÃO DOS ABRIGOS**

**7.1** A remoção do abrigo consiste em desmontagem de todos os componentes que constituem o conjunto ou na sua demolição, conforme os modelos do Consórcio Grande Recife, respectivamente, aterrando as perfurações e concretando as aberturas das fundações com uma camada superficial aténível do solo ou da calçada. O local deverá ser varrido, limpo e ter todos os resíduos removidos.

**7.2** A CONCESSIONÁRIA deverá elaborar o devido dimensionamento das equipes para a remoção dos abrigos de forma a atender ao planejamento definido pelo Consórcio Grande Recife, considerando metodologias, procedimentos, atividades, obras e serviços que envolvam a retirada, transporte e acondicionamento das partes e resíduos gerados no processo de remoção/demolição.

**7.3** A retirada dos abrigos em pontos de embarque e desembarque deverá respeitar uma metodologia previamente elaborada pela CONCESSIONÁRIA, priorizando:

- a) Segurança;
- b) Utilização do menor espaço possível das áreas de passeio e via pública;
- c) Menor tempo possível para realização dos serviços;
- d) Recomposição das condições do tráfego local;
- e) Limpeza e remoção dos detritos gerados;
- f) Carga, transporte e destino final adequados.

**7.4** Deverão ser consideradas as condições de segurança referentes à execução das obras e serviços, assim como das pessoas que se utilizam dos passeios públicos e locais onde serão retirados os abrigos.

**7.5** Deverão ser realizados registros fotográficos antes, durante e depois da execução dos serviços de tal forma que se tenha imagens esclarecedoras, inclusive de eventuais interferências e dificuldades encontradas durante a remoção dos abrigos.

## **8. DIRETRIZES DE MANUTENÇÃO DOS ABRIGOS**

O serviço de manutenção preventiva e corretiva dos abrigos, além dos serviços supracitados, consiste na limpeza, inclusive a remoção de propagandas não autorizadas, quando existirem, realização de

quaisquer reparos e pintura quando necessário, seguindo o plano de manutenção. Contempla também a substituição de partes danificadas. Deve ser avaliada, em conjunto com o Poder Concedente, a necessidade de remoção do abrigo para realização dos reparos ou mesmo a sua substituição. Se substituído, após passar por reparos, o mesmo poderá ser utilizado em outro local, a ser definido em conjunto com o Poder Concedente.

A CONCESSIONÁRIA deve possuir um setor dedicado aos serviços de manutenção, com um coordenador e equipe especializadas para estes serviços. O dimensionamento das equipes operacionais deverá estar em quantidades adequadas e suficientes à realização dos serviços em todos os pontos assumidos, e deverá respeitar uma metodologia previamente elaborada pela Concessionária, priorizando:

- a) Monitoramento;
- b) Utilização do menor espaço possível das áreas de passeio e via pública;
- c) Menor tempo possível para realização dos serviços;
- d) Limpeza e remoção dos detritos gerados;
- e) Carga, transporte e destino final adequados

O detalhamento das atividades, a periodicidade das ações preventivas e o processo decisório quanto a intervenções corretivas e/ou de substituição de MOBILIÁRIO URBANO deverão constar no PLANO DE MANUTENÇÃO, e estarão em consonância com as premissas e prazos já dispostos em contrato e anexos.

As vistorias ao MOBILIÁRIO URBANO previstas no PLANO DE IMPLANTAÇÃO têm por objetivo verificar o estado de funcionamento, de limpeza e conservação, bem como identificar sinais de desgaste ou envelhecimento/obsolescência de seus elementos constituintes.

## **8.2 Manutenção Preventiva**

A manutenção preventiva tem como objetivo evitar a interrupção do ciclo normal de funcionamento de uma operação de maneira inesperada, reduzindo a probabilidade de falhas das instalações ou dos equipamentos de forma a preservar, inclusive a sua vida útil.

A CONCESSIONÁRIA deve responsabilizar-se pela manutenção de todas as instalações civis, elétricas e hidráulicas, cobertura, fundações, de pinturas, de comunicação visual, de jardinagem e demais equipamentos e instalações, sempre garantindo o funcionamento destes.

Entre outros serviços, quando cabíveis, as atividades básicas de manutenção preventiva deverão contemplar:

- a) Revisão das instalações elétricas;
- b) Manutenção dos painéis de mensagens ou informações e publicitários;
- c) Manutenção e recomposição de pisos;
- d) Recomposição/Reposição de elementos danificados;

- e) Manutenção da iluminação
- f) Manutenção de Pisos, Estruturas e coberturas;
- g) Pintura.

A frequência dos serviços de manutenção deve atender a qualidade e a eficiência sempre no sentido de oferecer o serviço adequado aos usuários do sistema de transporte coletivo de passageiros. Os serviços de manutenção devem abranger, de forma contínua, as seguintes atividades:

Tabela 3 – Frequência de Manutenção

| Atividade                                                           | Frequência                                   |
|---------------------------------------------------------------------|----------------------------------------------|
| Limpeza dos Abrigos                                                 | Bimestral                                    |
| Lavagem dos Abrigos                                                 | Trimestral                                   |
| Revisão das instalações elétricas                                   | Trimestral                                   |
| Manutenção dos painéis de mensagens ou informações e publicitários. | Trimestral                                   |
| Recomposição/Reposição de elementos danificados;                    | Sob inspeção                                 |
| Manutenção da iluminação                                            | Sob inspeção                                 |
| Manutenção de Pisos, Estruturas e coberturas;                       | Semestral ou sob inspeção                    |
| Pintura dos Equipamentos                                            | Bienal ou sob inspeção - o que vier primeiro |

### 8.3 Manutenção Corretiva

A manutenção corretiva é uma atividade técnica que tem a principal finalidade a correção de uma falha ou anormalidade identificada e deve ser realizada para restabelecer o estado de normalidade daquilo que apresentou deficiência, com perda de qualidade ou funcionalidade.

A manutenção corretiva deverá ser executada pela CONCESSIONÁRIA no prazo máximo de 48 (quarenta e oito) horas através de suas equipes dimensionadas de forma multidisciplinar e suficientes para a execução de serviços de manutenção com capacidade para atendimento às demandas simultâneas e imediatas. A concessionária será responsável pela substituição de todas e quaisquer peças, materiais e/ou equipamentos necessários ao bom funcionamento dos equipamentos e instalações, devendo ser realizada de tal forma que não impacte o funcionamento dos pontos ou do trânsito local, ou se impactar, ter um plano de mitigação desses impactos.

As rotinas diárias de manutenção dos PEDs podem ser acionadas através do sistema de atendimento ao usuário.

As atividades básicas de manutenção corretiva deverão contemplar, não se limitando:

- a) Remoção de abrigos ou marcos do ponto danificados por acidentes;
- b) Substituição de abrigos ou marcos do ponto danificados por acidentes;
- c) Reparo de cobertura por deterioração ou vandalismo;
- d) Reparo de estrutura por deterioração ou vandalismo;
- e) Reparo dos bancos por deterioração ou vandalismo;
- f) Recomposição dos pisos integrantes do PED por acidentes ou deterioração;
- g) Reparo da instalação elétrica por falha, deterioração ou vandalismo;
- h) Reposição de cabos e fiações por vandalismo;
- i) Recomposição e Reposição dos painéis de informação, mensagem e publicitários;
- j) Outras atividades correlatas.

As equipes da CONCESSIONÁRIA deverão executar serviços de todos os níveis de complexidade, havendo a necessidade de plantões para atendimentos no horário comercial e emergencial, compreendendo, no âmbito destas atividades, entre outras:

- a) Remanejamento de abrigos e marcos do ponto;
- b) Retirada de abrigos de parada de ônibus;
- c) Implantações de novos abrigos e marcos do ponto;
- d) Solicitações de intervenção de emergência, consequência de abaloamento com abrigos ou marcos do ponto;

e) Instalação, manutenção e atualização das informações dos painéis de mensagens ou informações nos abrigos e das informações disponibilizadas nos marcos do ponto, por solicitação do Poder Concedente.

A abertura de chamados e ordens de serviço também deve ser feita, via sistema de gestão integrada, a ser disponibilizado pela concessionária do tipo multiponto (população, poder concedente e funcionários da concessionária), direcionando todas as demandas ao CCO e posteriormente às equipes operacionais, onde haverá as categorias de prioridade.

Em caso de ocorrência de algum dano ao abrigo por qualquer motivo e tal situação coloque em risco a integridade dos pedestres e condutores ou interfira na fluidez do tráfego, a manutenção deverá ocorrer de forma imediata. Neste caso a equipe da Concessionária deverá tomar todas as atitudes necessárias ao restabelecimento da condição de segurança do local, removendo as interferências encontradas e retirando o abrigo para posterior recuperação ou substituição.

#### **8.4 Do Sistema de Manutenção**

O sistema de gestão das equipes de manutenção deverá assegurar:

- a) Possibilidade de Fiscalização dos Serviços pelo Poder Concedente;
- b) Gestão de setores críticos de manutenção;
- c) Otimização das Rotas, através de geolocalização; e de manutenções veiculares;
- d) Possibilidade de abertura de chamados pela população em geral;
- e) Efetivo controle da Mão-de-Obra, com melhoria de Rotas das Equipes;
- f) Controle dos Indicadores de manutenção;

#### **8.5 Limpeza e Conservação**

O setor de manutenção será responsável pela limpeza e conservação dos PEDs, visando à obtenção de adequadas condições de higiene e conforto dos passageiros, funcionários e motoristas. A limpeza e conservação inclui toda a área ocupada pelo ponto e sua área de passeio.

Será de responsabilidade da concessionária a distribuição, substituição, abastecimento e complementação permanente de todos os produtos necessários para a viabilização do serviço.

Também deve ser fornecida demais equipamentos pertinentes à infraestrutura mantendo seu bom estado de conservação e impedindo qualquer ato de depredação. Os materiais utilizados para acabamentos devem ser especificados de acordo com critérios de fácil manutenção, longevidade e antivandalismo.

É obrigatório seguir toda a legislação vigente, sendo de responsabilidade da concessionária a

obtenção de alvarás e licenças, quando necessário. É necessário a manutenção constante e limpeza de todas as áreas e instalações.

Será de responsabilidade da concessionária a distribuição, substituição, abastecimento e complementação permanente de todos os produtos e equipamentos de limpeza e conservação, tais quais vassouras, rodos, esfregões, carros funcionais, mão mecânica, conservadora de piso, lavadora de alta pressão, etc. em quantidades necessárias e suficientes ao bom atendimento dos usuários, seguindo todas as normas disponíveis.

Os serviços realizados nos PEDs abrangerão as áreas internas e externas, incluídos- Pisos Pavimentados adjacentes/contíguos aos PEDs e as coberturas. Os serviços, sempre que necessários e respeitadas - no mínimo - as frequências previstas no item 8.2, contemplarão as atividades abaixo:

- a) Varrições;
- b) Limpeza manual e mecânica;
- c) Limpeza de pichação e grafites;
- d) Retirada de panfletos, adesivos de propaganda e/ou similares;
- e) Esvaziamento de cestos e lixeiras contíguos (quando instalados pelo concessionário);
- f) Lavação com escovação mecânica e jateamento de alta pressão com água quente/fria e uso de detergentes, desengraxantes e removedores em toda a estrutura, calçadas externas, limpeza com produtos não corrosivos;
- g) Remoção/limpeza de quaisquer materiais impregnantes nos pisos ou estrutura como chicletes, papéis ou panfletos;
- h) Limpeza e lavagem de todas as coberturas metálicas e/ou outros materiais, face interna, inclusive estrutura, com aplicação de produtos adequados e/ou hidrojateamento.

## 9. MANUTENÇÃO SETORIZADA

A manutenção deverá ocorrer de forma setORIZADA e volante, a ser dividida e dimensionada conforme o número de pontos e dificuldade da operação.

De forma referencial, a tabela 4, apresentada abaixo, mostra uma sugestão de divisão de setores considerando a localização e quantitativo de pontos:

Tabela 4 - Setores Operacionais

| Município    | Região de Trabalho | Qtde. Pontos Adotados | Peso no Sistema |
|--------------|--------------------|-----------------------|-----------------|
| Abreu e Lima | Setor 03           | 29                    | 0,84%           |
| Araçoiaba    | Setor 03           | 20                    | 0,58%           |

|                         |          |      |        |
|-------------------------|----------|------|--------|
| Cabo de Santo Agostinho | Setor 04 | 152  | 4,41%  |
| Camaragibe              | Setor 04 | 212  | 6,14%  |
| Igarassu                | Setor 03 | 118  | 3,42%  |
| Ipojuca                 | Setor 04 | 97   | 2,81%  |
| Itamaracá               | Setor 03 | 47   | 1,36%  |
| Itapissuma              | Setor 03 | 22   | 0,64%  |
| Jaboatão dos Guararapes | Setor 02 | 426  | 12,35% |
| Moreno                  | Setor 04 | 41   | 1,19%  |
| Olinda                  | Setor 03 | 364  | 10,55% |
| Paulista                | Setor 03 | 225  | 6,52%  |
| Recife                  | Setor 01 | 1561 | 45,25% |
| São Lourenço da Mata    | Setor 04 | 136  | 3,94%  |

## 10. MÃO DE OBRA

A CONCESSIONÁRIO deve realizar dimensionamento das equipes operacionais e administrativas levando em consideração as exigências contratuais e a otimização da execução dos serviços.

Os funcionários da CONCESSIONÁRIA deverão apresentar-se nos locais e no horário de trabalho portando a identidade funcional, uniformizados, asseados, com vestimentas e calçados adequados, sempre em conformidade com as Legislações e Normas Regulamentadoras do Ministério do Trabalho.

## 11. UNIFORMES, EPI E EPC:

Os uniformes deverão ser padronizados, e ser disponibilizados a todos os funcionários envolvidos na execução contratual, bem como os respectivos EPI's e EPC's necessários, conforme a atividade e a exigência legal.

A CONCESSIONÁRIA se obriga a manter o fornecimento em quantidade e qualidade adequadas dos Equipamentos de Proteção Individual – EPI a todos os funcionários durante toda a vigência do contrato, bem como implantar outros equipamentos que sua área de Segurança do Trabalho julgar necessários.

Deverá a CONCESSIONÁRIA zelar para que a remuneração dos profissionais esteja de acordo com a legislação e os benefícios inseridos na convenção coletiva de trabalho para cada categoria funcional.

## 12. OBRIGAÇÕES DO PODER CONCEDENTE

12.1 Providenciar o desvio do tráfego e a garantia de execução do serviço.

12.2 No curso da execução dos serviços caberá ao Consórcio Grande Recife, indicar os técnicos para a fiscalização e acompanhamento dos trabalhos. Estes representarão o Poder Concedente e terão total poder para efetuar a paralisação dos serviços, coletar e recusar materiais de forma a fazer cumprir todas as exigências contratuais.

- 12.3 A fiscalização do CONTRATO será de competência e responsabilidade exclusiva do PODER CONCEDENTE ou de quem este indicar, a quem caberá verificar se, no seu desenvolvimento estão sendo cumpridos os termos do CONTRATO, suas especificações e demais requisitos, assim como participar de todos os atos que se fizerem necessários para sua fiel execução.

### **13 PLANO DE EXPLORAÇÃO COMERCIAL**

#### **13.1 Receitas da Exploração Publicitária**

A Publicidade pode ocorrer por meio de totens, placas, ou propagandas nas televisões de avisos que serão instaladas nos espaços. Os serviços e atividades envolvidos na exploração publicitária compreendem a concepção, desenvolvimento e implantação de serviços de propagandae publicidade, inclusive promoção de vendas, planejamento de campanhas ou sistemas de publicidade, com definição de público alvo, gerenciamento de processos relacionados à definição de circuitos de exposição, bem como elaboração de materiais publicitários e de informações institucionais, com conteúdo de interesse público, para distribuição nos equipamentos do mobiliário urbano.

As publicidades em abrigos de ônibus devem ocorrer na estrutura própria do ponto de ônibus ou na área de passeio de responsabilidade do concessionário, de acordo com as diretrizes dos elementos de projeto deste Anexo e da legislação urbanística aplicável. As áreas e formatos descritos no ANEXO VI – ELEMENTOS DOS PROJETOS BÁSICOS DOS ABRIGOS E DOS TOTENS são referenciais, devendo a CONCESSIONÁRIA desenvolvê-las de acordo com os projetos executivos aprovados pelo PODER CONCEDENTE e em consonância com a legislação municipal aplicável de cada localidade.

Nas áreas do entorno dos abrigos e dos totens de publicidade deverão ser adotados como parâmetros básicos, os mesmos estabelecidos para execução e pavimentação das faixas livres dos passeios, assim como os parâmetros necessários para garantir a adequada acessibilidade e mobilidade do sistema de transporte coletivo regular de passageiros, inclusive, quando cabível, a elevação dos pisos dos passeios.

#### **13.2 Receitas Acessórias**

Nos pontos de embarque e desembarque de passageiros, concedidos neste contrato, é facultada ao CONCESSIONÁRIO a exploração de receitas acessórias nas formas elencadas nos itens 13.2.1 e 13.2.2, para outras formas faz-se necessária autorização do PODER CONCEDENTE.

##### **13.2.1 Instalação de Equipamentos de Rádio Frequência para telefonia móvel (DAS)**

As Infraestruturas para Telecomunicações são basicamente as torres e/ou postes metálicos, chamadas de estruturas verticais, ou ainda, pequenas estruturas metálicas colocadas em topo e/ou fachadas de edifícios, para possibilitar que ali seja instalada uma antena e outros equipamentos de telefonia fixa e/ou celular.

A concessionária poderá alugar as áreas de cobertura para que abriguem antenas de celular,

podendo ser realizada a instalação desses equipamentos nos PEDs.

### 13.2.2 Exploração de Internet

A Concessionária poderá explorar receitas de publicidade pela internet WIFI disponibilizada de forma gratuita aos usuários na forma deste Anexo e utilizar os dados fornecidos pelos usuários, através de seu consentimento, na forma da legislação aplicável.

## 14 DESCRITIVO DOS SISTEMAS A SEREM ADOTADOS

### 14.1 Centro de Controle e Operações – CCO

Deve ser implantado, no prazo máximo de 12 meses, a contar do mês inicial de instalação dos abrigos e totens, um sistema de gestão integrado, que irá realizar o monitoramento eletrônico e gerenciamento dos pontos de embarque e desembarque, bem como alimentar o sistema de informação ao usuário, sendo estas sintetizadas em um Centro de Controle e Operações- CCO.

O CCO terá como função monitorar os pontos de ônibus que possuem CFTV, receber as ordens de serviços de manutenção corretiva e preventiva e repassar para as equipes responsáveis por meio do sistema para que as intervenções sejam realizadas, além de alimentar o sistema de informação aos usuários de acordo com as orientações do Poder Concedente. Todas as filmagens e informações pertinentes devem estar disponíveis ao poder concedente.

Além disso, esse local também será ter a função de interagir com órgãos públicos, como apolícia, os bombeiros, os serviços de ambulância para atender a ocorrência de incidentes, bem como interagir e se comunicar com sistemas já implantados pelo poder concedente para que ocorra a troca de informações entre a concessionária e o poder concedente.

A gestão de dados deve seguir as diretrizes dispostas na lei 13.709 de 14 de agosto de 2018, que discorre sobre a proteção de dados pessoais.

### 14.2 Sistema de Gestão Integrada

Deverá ser implantado sistema de gestão integrada, abrangendo plataforma digital, com ferramentas de *business intelligence* que centralizem todas as informações, processem os dados e repassem estas para os subsistemas e equipes responsáveis, além de estar acessível ao Poder Concedente.

#### a) Características Técnicas do Sistema

##### ***Disponibilidade***

O software e sua infraestrutura devem estar disponíveis de forma contínua, durante as 24 horas do dia, durante o ano inteiro, sendo necessário componentes que possuam a capacidade de processar e

armazenar as imagens e informações.

### ***Falhas***

Para evitar uma pane no sistema que gere a perda de informações é necessário o monitoramento constante do sistema, além de um sistema de backup em nuvem. Também é necessário elaborar um plano de rotinas de manutenção para que os riscos de imprevistos sejam mitigados, e para que as pausas no sistema ocorram de forma planejada.

O sistema deve ser automatizado, permitindo a adaptação automática a ocorrências extraordinárias, bem como, ser possível armazenar as informações em um servidor online, em uma nuvem com acesso restrito pelos responsáveis, com que garantia de estabilização da rede e provimento de energia elétrica.

### ***Infraestrutura***

A concessionária será responsável por equipar os PEDs e implantar a infraestrutura necessária para receberem o sistema proposto e os equipamentos necessários para rodar o sistema. Os equipamentos que dependerem de fibra ótica só poderão ser instalados em locais por onde passam o cinturão digital.

#### **b) Integração e Gestão de Subsistemas**

O sistema de gestão integrada deverá conectar a administração central da CONCESSIONÁRIA com as equipes do CCO e do Poder Concedente.

#### ***Subsistema de monitoramento e segurança eletrônica - CFTV***

O sistema de monitoramento tem como objetivo o monitoramento dos PEDs que tem acessórios instalados, sendo necessária a implantação de um circuito fechado de televisão – CFTV.

O sistema de CFTV que poderá ser instalado de forma aparente ou implantada de forma embutida nos painéis de mensagens variáveis, a depender do nível de segurança e da expectativa de vandalismo na região.

A Concessionária deverá implantar as câmeras de monitoramento em, no mínimo, 133 (cento e trinta e três) PEDS, preferencialmente em pontos de maior demanda, submetendo previamente a localização proposta ao Poder Concedente, no prazo máximo de 12 meses, a contar do mês inicial de instalação dos abrigos e totens.

#### ***Propriedades e atributos do sistema de CFTV:***

- a) Funcionamento em tempo integral em regime 24x7 e disponibilidade de 99,5%;
- b) Sensores de som para identificar ocorrências (ruídos de tiros, som indicativo de gritos de socorro entre outros);
- c) Capacidade de detecção óptica de fumaça;
- d) Câmeras fixas e móveis de alta resolução (mínimo 1 MP) - monitoramento total dos espaços;

- e) Monitoramento remoto localizado no CCO central através de videowall;
- f) Capacidade de Pan Tilt Zoom, aproximação de imagem e varredura horizontal e vertical;
- g) Armazenamento de imagens em servidor local e em servidor remoto, preferencialmente em nuvem, para posterior visualização e pesquisa de imagens de incidentes e ocorrências;
- h) Dispositivos de segurança para não violação do sistema;
- i) Armazenamento de imagens geradas por no mínimo 6 (seis) meses, devendo-se adotar as condições necessárias em termos de capacidade de armazenamento, redundância, backup, processamento e segurança para tal;
- j) Possibilidade de configuração de diferentes tipos de gravação automática de imagens, permitindo a ativação por alarme ou ocorrência de evento, como detecção de movimento, por data e hora especificadas e por comando do operador, cuja memória deve garantir a gravação de no mínimo 30 (trinta) segundos anteriores ao evento
- k) Sistema inteligente de análise de conteúdo dotado de algoritmos de detecção de movimento e detecção de sabotagem;
- l) Mecanismo de chaveamento automático de filtro infravermelho para utilização em ambiente de baixa luminosidade;
- m) Capacidade de interface com entes do poder público como guarda civil, polícia, bombeiros para envios de alertas automaticamente e intercâmbio de imagens.

### ***Subsistema de Ordem de Serviços e Ocorrências***

Para o atendimento às demandas de manutenção preventiva, corretiva e emergencial, deverá ser providenciado subsistema de ordem de serviço, que tem como objetivo integrar os pontos de embarque e desembarque à Administração Central/CCO, para o processo de abertura de chamados para manutenção e ocorrências, além de estar acessível para monitoramento do Poder Concedente. O sistema tem a necessidade de ser configurado de tal forma que permita a abertura de chamados multiponto (população, poder concedente e funcionários da Concessionária) e os centralize no centro de operações, para então ser repassado para as equipes de manutenção ou autoridades competentes como polícia, bombeiros, ambulâncias e afins.

Quando houver uma situação de manutenção emergencial, deverá ser aberta uma chamada técnica que deve classificar as notificações em uma escala de prioridade.

O registro de solicitações poderá vir de diversas partes: do supervisor de manutenção, das equipes operacionais, do Poder Concedente e da população, que contará com número de telefone específico e/ou aplicativo para dispositivo móvel para registro.

Após o centro de operações receber a notificação, este deverá ser repassado para as equipes volantes.

O aplicativo interno deverá funcionar de tal forma que permita a autenticação de cada usuário, permitindo que sejam criados diferentes perfis de acesso. Os diferentes perfis de acesso têm que permitir a segregação de funções, separando as funções de acordo com a hierarquia dos cargos (alçadas).

O sistema também deverá possuir uma interface de comunicação com entes do poder público, como

os citados anteriormente, a polícia, bombeiros, ambulâncias e afins.

O sistema também deverá permitir a elaboração de relatórios mensais com as características das ocorrências para que com a evolução da operação, possam ser analisados de forma mais específica os tipos de problemas mais recorrentes e assim aplicar soluções precisas.

Figura 18 – Fluxograma da abertura de ordem de serviço ou chamada de emergência


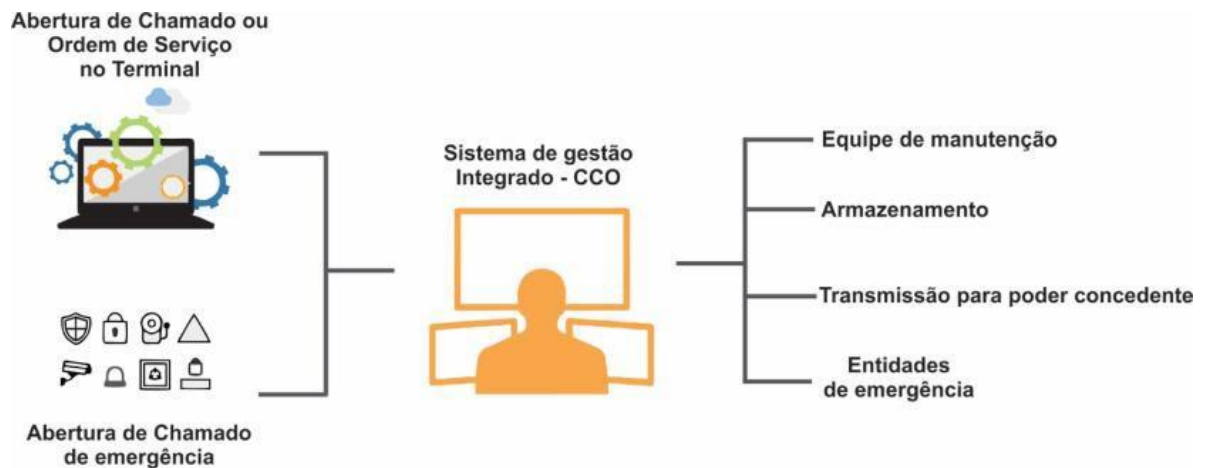


Figura 19 – Fluxo Animado do Processo de Abertura e Acompanhamento de Ordens de Serviço

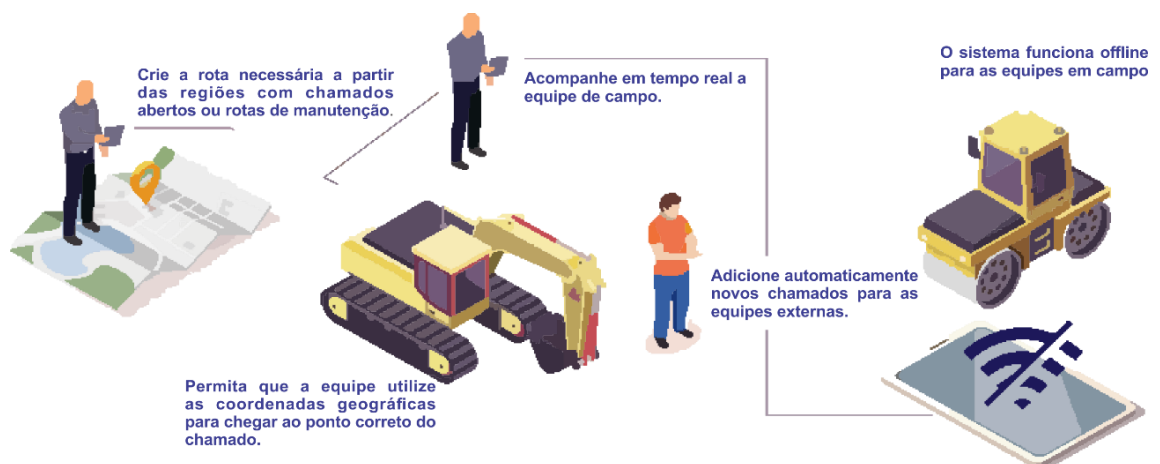

O sistema, de forma única ou através de integrações, deverá possuir, no mínimo, os seguintes módulos e funcionalidades:

1) Módulo de Gestão Operacional:

- a) Cadastramento de Pontos por código, tipo e coordenadas geográficas;
- b) Suporte a acompanhamento em tempo real das equipes operacionais;
- c) Suporte a Registros Fotográficos;
- d) Suporte ao cadastramento de Insumos e Composições de cada Abrigo ou Totem, integrando-se ao Módulo de Compras;
- e) Suporte a Call Center para a população;

- f) Possibilidade de Abertura de Chamados pela População (com registro fotográfico e geolocalização obrigatórios, a fim de evitar chamados falsos);
- g) Armazenamento em Nuvem, com Backup em Rede Física;
- h) Interoperabilidade entre plataformas (Web, app Android e app iOS);
- i) Possibilidade Operação Offline (mapas são carregados no próprio dispositivo, com posterior sincronização);
- j) Segurança de dados com utilização de SSL 256 bits;
- k) Gerenciamento de Permissões e Acessos por Níveis de Usuário (operacional, gerência e aprovadores, no mínimo);
- l) Geração de checklists padrão para manutenção preventiva;
- m) Geração de Ordens de Serviço;
- n) API com softwares de comunicação (ex.: Whatsapp, e-mail), para registro de chamados emergenciais;
- o) Definição e desenho dos fluxos de trabalho, com fluxos já pré-cadastrados;
- p) Acompanhamento de processos por meio de indicadores, gráficos e relatórios gerenciais;
- q) Planejamento das Obras de Execução dos Abrigos e Totens;
- r) Cadastro dos Projetos de cada tipo de Abrigo ou Totem;
- s) Geração e Personalização de Indicadores de Performance;

#### ***Disponibilidade de internet ao usuário***

A CONCESSIONÁRIA deverá oferecer, de forma gratuita, em no mínimo 133 (cento e trinta e três) PEDs, acesso à internet sem fio gratuita (Wi-fi), sem exigência de cadastro, exceto para o estrito cumprimento do Marco Civil da Internet (Lei Federal nº 12.965/2014), com velocidade de no mínimo 512 kbps (quinhentos e doze quilobites por segundo) por USUÁRIO, atendendo no mínimo 500 (quinhentos) USUÁRIOS simultaneamente, com possibilidade de desconectar USUÁRIOS conectados em período superior a 15 (quinze) minutos. Os locais devem ser definidos em conjunto com o PODER CONCEDENTE e tem prazo máximo de instalação de 12 meses, a contar do mês inicial de implantação dos abrigos e totens.

#### ***Subsistema de informação ao usuário***

A Concessionária deverá implantar, no prazo máximo de 12 meses, a contar do mês inicial de instalação dos abrigos e totens, Painéis de Mensagens Variáveis (PMV) em, no mínimo, 266 (duzentos e

sessenta e seis) PEDS, preferencialmente em pontos de maior demanda, submetendo previamente a localização proposta ao Poder Concedente, devendo metade dos PMVs ser equipados com câmera e bluetooth.

O equipamento exibirá o tempo estimado de chegada das linhas, com seu sistema integrados ao sistema de ônibus, e utilizará os dados recebidos dos receptores GPS instalados nos ônibus para atualizar informações automaticamente. O painel exibirá o tempo estimado de chegadas linhas.

As orientações necessárias à alimentação dos painéis de mensagens variáveis e a permissão, se for o caso, para integração ao sistema de localização de ônibus, possibilitando a veiculação de informações de próxima chegada nos painéis.

Os painéis deverão informar ao usuário a previsão dos horários de chegadas e partidas em todos os pontos. Serão quatro linhas de mensagens, sendo três para as previsões e uma para mensagens institucionais.

Será de responsabilidade da CONCESSIONÁRIA a elaboração do plano de ações em conjunto com o PODER CONCEDENTE.

***Características do Sistema de Mensagens Variáveis a ser utilizado:***

- Painel eletrônico para página de mensagens com 4 linhas e 20 caracteres visíveis por
- Monocromático amarelo âmbar;
- Caractere de 5x7 pontos;
- Altura do caractere: 3,0 cm;
- Comunicação GSM/GPRS com antena embutida;
- Protocolo de comunicação HTTP;
- Sistema de detecção de impactos (antivandalismo);
- Controle automático de luminosidade;
- Relógio (RTC) interno;
- Suporte a mensagens rolantes (scroll);
- Dimensões aproximadas do produto: 80,0 x 28,0 x 8,0 cm;
- Caixa metálica com pintura eletrostática;
- Utilização em ambiente externo ou interno;

***Diferenciais Instalados no Painel de Mensagens Variáveis:***

#### **i. Módulo de geolocalização via Bluetooth**

No mínimo, 133 (cento e trinta e três) dos 266 (duzentos e sessenta e seis) PMVs, deverão possuir tecnologia de Rastreamento de Posicionamento, com garantia de anonimato dos usuários, baseada em algoritmos de proximidade via Bluetooth Low Energy – BLE. A localização dos PMVs com câmeras e bluetooth deverá ser previamente submetida ao Poder Concedente.

O sistema deverá possuir soluções digitais para rastreamento efetivo de contatos e monitoramento de dados utilizando recursos de localização da tecnologia Bluetooth. A tecnologia detecta aproximações inferiores a 3 metros com precisão de posicionamento, o que é necessária para um controle acurado nos PEDs, e em conformidade com a exigência da Lei nº 13.709, de 14 de agosto de 2018, também denominada Lei Geral de Proteção de Dados – LGPD.

#### **ii. Módulo de Gravação e Transmissão de Imagens**

No mínimo, 133 (cento e trinta e três) dos 266 (duzentos e sessenta e seis) PMVs, devem conter câmeras incorporadas que serão interconectadas ao CCO da concessionária e posteriormente replicadas aos Centros de Inteligência do Poder Concedente. A localização dos PMVs com câmeras e bluetooth deverá ser previamente submetida ao Poder Concedente.

Estas câmeras, além de possuir sistemas gravação por alerta e de barreira virtual, deverão possuir sistema de gravação e envio de imagens por palavras-chave, como por exemplo quando algum cidadão grita “SOCORRO!” ou “ASSALTO!”, iniciando o alerta no CCO, verificação e direcionamento aos órgãos competentes, como por exemplo, a Polícia Militar, respeitando as legislações vigentes quanto a privacidade e proteção de dados.

#### **14.3 Condições para o aceite do CCO e dos aportes tecnológicos aos mobiliários**

O aceite definitivo, por parte do PODER CONCEDENTE, dos subsistemas, equipamentos e serviços elencados no item 14 — tais como o Centro de Controle e Operações (CCO), os Painéis de Mensagens Variáveis (PMVs), as câmeras de monitoramento, entre outros — estará condicionado ao cumprimento integral de todos os requisitos estabelecidos nos itens 14.1 e 14.2 deste Termo de Referência, mediante verificação técnica das funcionalidades, da infraestrutura física e operacional, dos sistemas integrados e da capacidade de atendimento às especificações exigidas.

### **15 CONSIDERAÇÕES GERAIS**

15.1 O fornecimento de novos abrigos, a pintura dos abrigos, a implantação, remanejamento, a remoção e a manutenção dos abrigos e pontos de embarque e desembarque são de responsabilidade da Equipe Técnica/Operacional da CONCESSIONÁRIA e do PODER CONCEDENTE compete às atribuições técnicas pertinentes a aprovação dos planos para a execução destes serviços, inclusive acompanhamento e fiscalização quanto aos serviços executados, bem como determinar os locais para a realização dos serviços.

15.2 A CONCESSIONÁRIA deverá executar os serviços, em todas as suas etapas, com equipe técnica especializada, capacitada e suficiente para a execução total do objeto lícitado.

15.3 A CONCESSIONÁRIA deverá fornecer os EPIs necessários ao perfeito desempenho da função, conforme determina o Ministério do Trabalho.

15.4 Os custos diretos devem abranger toda a mão-de-obra operacional com suas produtividades e no caso dos veículos e equipamentos todos os insumos necessários à sua operação, incluindo operadores, ajudantes, combustíveis, lubrificantes e manutenções.

15.5 O PODER CONCEDENTE ao seu critério, poderá solicitar a execução dos serviços em horários noturnos, finais de semana ou feriados, se assim convier ao melhor andamento dos trabalhos e evitar transtornos nas vias de maior tráfego.

15.6 Considerando a opção nesta contratação pela utilização de caçambas metálicas para o transporte dos detritos gerados, será de responsabilidade da CONCESSIONÁRIA o pagamento das taxas de bota fora referentes a todos os serviços executados.

15.7 A CONCESSIONÁRIA deverá colocar à disposição dos serviços todo o tipo de sinalização necessária (placas de advertência e cones de sinalização), de modo a garantir a segurança do pessoal nas frentes de trabalho.

15.8 Nenhum serviço deve ser executado sem o conhecimento e aprovação do PODER CONCEDENTE.

15.9 Poderá ser modificada, ao longo da vigência do contrato, a lista de pontos indicadas no ANEXO IV em decorrência de substituição ou desativação de pontos de parada, podendo ser realizada por apostilamento no caso de pontos incluídos e excluídos se localizarem no mesmo Bairro, preservada a tipologia de referência, devendo as demais hipóteses de adição ou exclusão de pontos de parada ser efetuadas mediante procedimento de reequilíbrio econômico-financeiro da Cláusula 18 do Contrato.

## ANEXO III – MEMORIAL DESCRITIVO DOS PONTOS DE EMBARQUE E DESEMBARQUE

### Lista de Figuras

|                                                         |    |
|---------------------------------------------------------|----|
| Figura 1- Abrigo Tipo 1 - Vista frontal .....           | 3  |
| Figura 2- Abrigo Tipo 1 – Planta Baixa.....             | 3  |
| Figura 3- Abrigo tipo 1 - Vista Lateral Esquerda .....  | 4  |
| Figura 4 - Abrigo Tipo 2 - Vista frontal .....          | 5  |
| Figura 5- Abrigo Tipo 2 - Planta baixa .....            | 5  |
| Figura 6- abrigo tipo 2 - vista lateral esquerda .....  | 6  |
| Figura 7- abrigo tipo 3 - vista frontal.....            | 7  |
| Figura 8-Abrigo Tipo 3 - Planta baixa .....             | 7  |
| Figura 9- Abrigo Tipo 3 - Vista lateral esquerda .....  | 8  |
| Figura 10- Abrigo Tipo 4 - Vista frontal .....          | 9  |
| Figura 11- Abrigo Tipo 4 - Planta baixa.....            | 9  |
| Figura 12- Abrigo Tipo 4 - Vista Lateral Esquerda ..... | 10 |
| Figura 14 - Totem Tipo 1 - Vista frontal totem .....    | 11 |
| Figura 15 - Totem Tipo 1 - Vista frontal placa.....     | 12 |
| Figura 16 - Totem Tipo 1 - Planta baixa.....            | 12 |
| Figura 17 - Totem Tipo 2 - Vista frontal.....           | 13 |
| Figura 18 - Totem Tipo 2 - Planta baixa.....            | 13 |

A proposta básica de Engenharia consiste na substituição dos equipamentos de embarque e desembarque existentes atualmente na Grande Recife por 6 novos modelos de PEDs.

A partir do equipamento existente é possível fazer uma correspondência com o tipo que deverá ser implantado em seu lugar. A nomenclatura atual utilizada no Sistema de Cadastro de PEDs do CTM e a relação entre modelos antigos e novos propostos é mostrada no Tabela 1.

Tabela 1 - Correspondência entre equipamentos existentes e modelos a serem implantados

| EQUIPAMENTO EXISTENTE                                    | MODELO DE TIPO CORRESPONDENTE |
|----------------------------------------------------------|-------------------------------|
| Abrigo de metal simples                                  | Abrigos: TIPO 01 e/ou TIPO 03 |
| Abrigo de Metal simples (Curto)                          | Abrigos: TIPO 02 e/ou TIPO 04 |
| Coluna L (Coluna + Placa)                                | Totem: TIPO 02                |
| Montante (Parada Seletiva)                               | Totem: TIPO 01                |
| Abrigo Pré-Moldado                                       | Abrigo: TIPO 01               |
| Abrigo com Publicidade (Policarbonato ou chapa curvada)  | Abrigo: TIPO 01               |
| Abrigo com Publicidade (modelo GRCT)                     | Abrigo: TIPO 01               |
| Placa em PC (Placa fixada em poste de concreto da CELPE) | Totem: TIPO 02                |

Fonte: Elaboração própria

## 1. Modelos novos de PEDs

### a. Abrigo Tipo 1

O Abrigo Tipo 1 é o mais completo dos modelos, apresentando uma fileira de 5 bancos com encostos, espaço para cadeira de rodas, 1 painel contendo informações das linhas de ônibus e área de mídia frontal de 3,55 m<sup>2</sup>. Há ainda a possibilidade de implantação de um PMV (Painel de Mensagens Variáveis) com câmera de segurança acoplada, que será estudado caso a caso em função da demanda específica do ponto.

As dimensões básicas do abrigo são de 3,50 m de comprimento, 1,70 m de largura e altura de 2,40 m. A estrutura é composta por tubos, chapas e cantoneiras em aço fixados através de solda ou parafusos. A fundação será realizada através de brocas de 15 cm de diâmetro ancoradas a 40 cm de profundidade em cada apoio, tendo a função de suportar o peso próprio do abrigo, os esforços resultantes da ação do vento e chuva, e também, o peso da ocupação dos assentos. A cobertura tem uma área de 5,95 m<sup>2</sup> constituída por telhas metálicas e nela ficará instalada e abrigada iluminação

em LED. Mais detalhes do projeto podem ser vistos nas Figuras 1, 2 e 3.

Figura 1- Abrigo Tipo 1 - Vista frontal

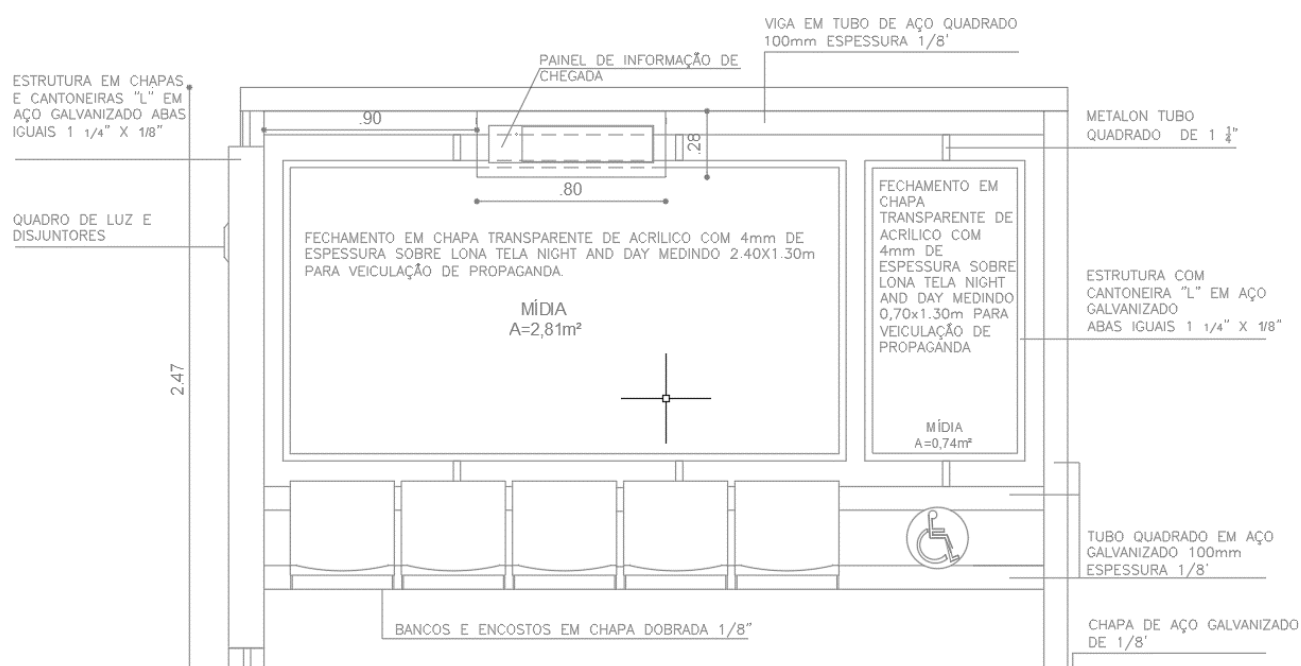


Figura 2- Abrigo Tipo 1 – Planta Baixa


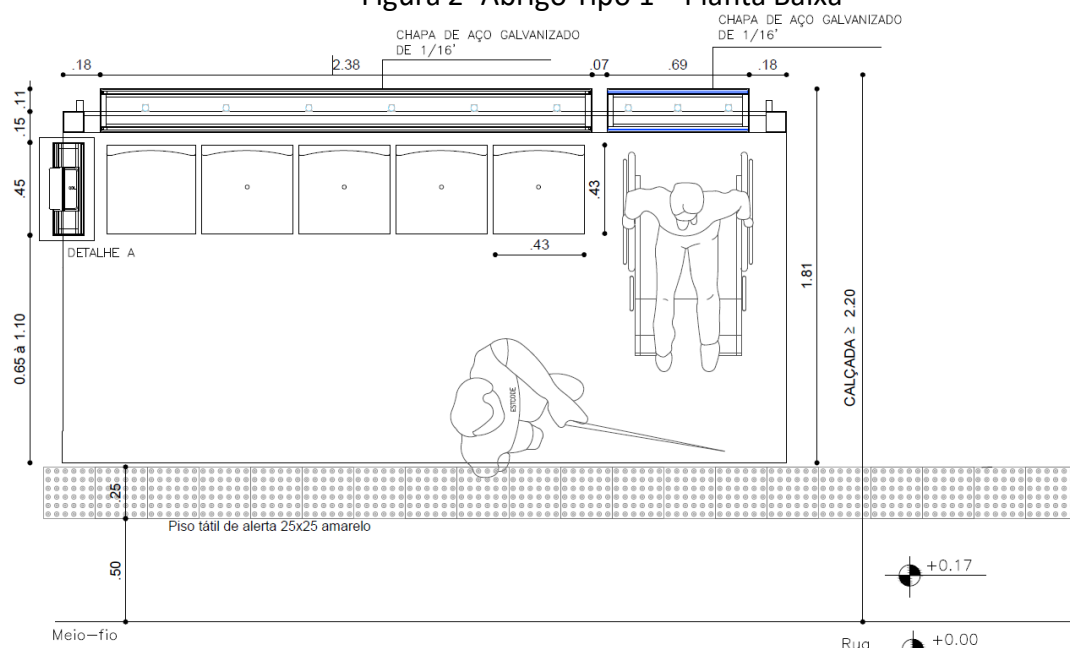


Figura 3- Abrigo tipo 1 - Vista Lateral Esquerda

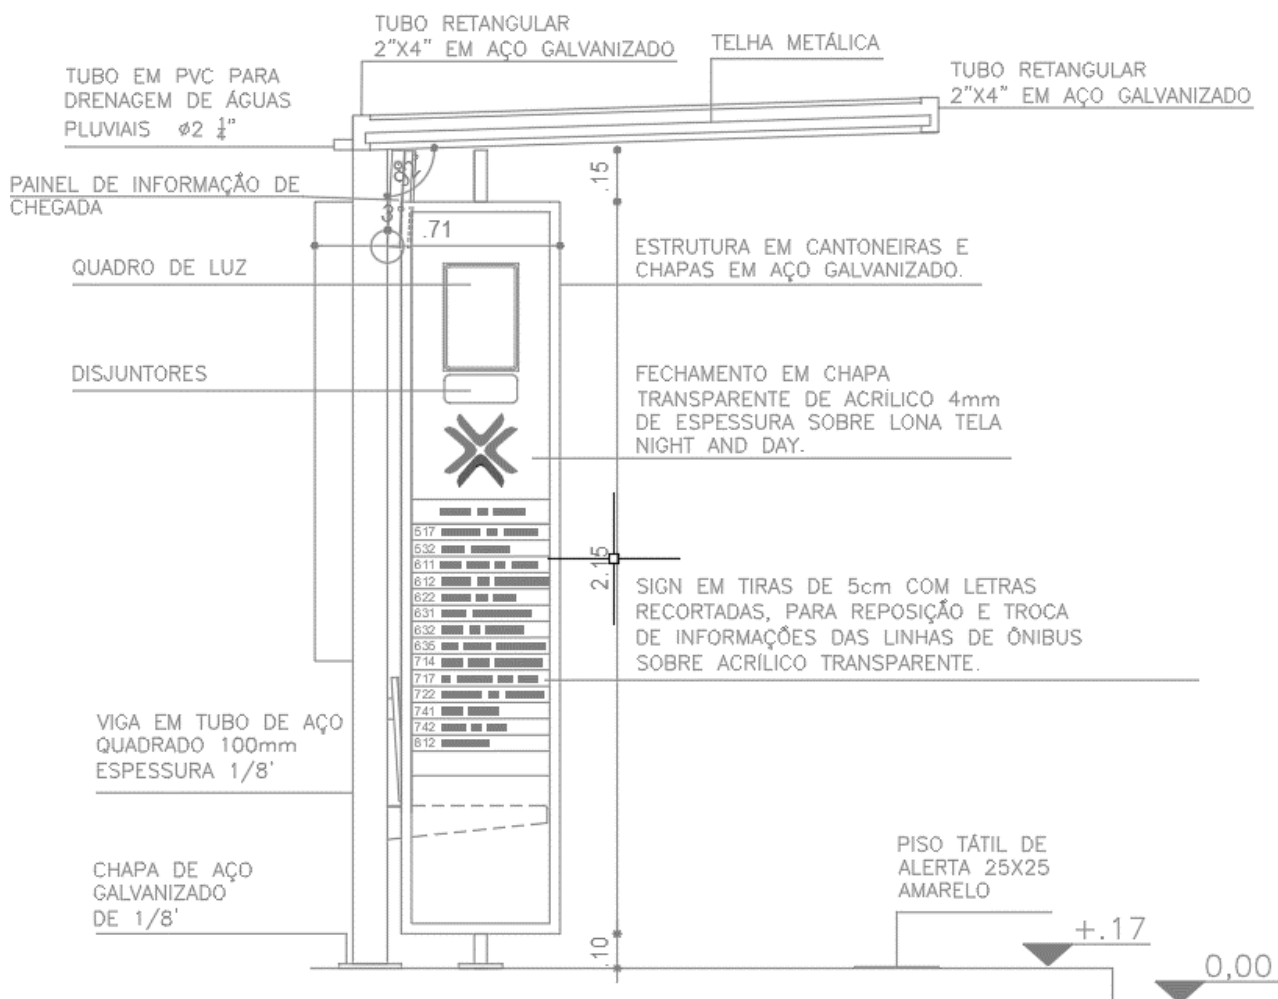

## b. Abrigo Tipo 2

O Abrigo Tipo 2 é uma versão mais estreita do Abrigo Tipo 1, previsto para locais com menor recuo do passeio. Ele possui exatamente as mesmas características do anterior, mas tem como única diferença a largura da cobertura. Portanto, as dimensões básicas do abrigo ficam 3,50 m de comprimento, 1,10 m de largura e altura de 2,40 m e a cobertura passa a ter uma área de 3,85 m<sup>2</sup>. Mais detalhes do projeto podem ser vistos nas Figuras 4, 5 e 6.

Figura 4 - Abrigo Tipo 2 - Vista frontal

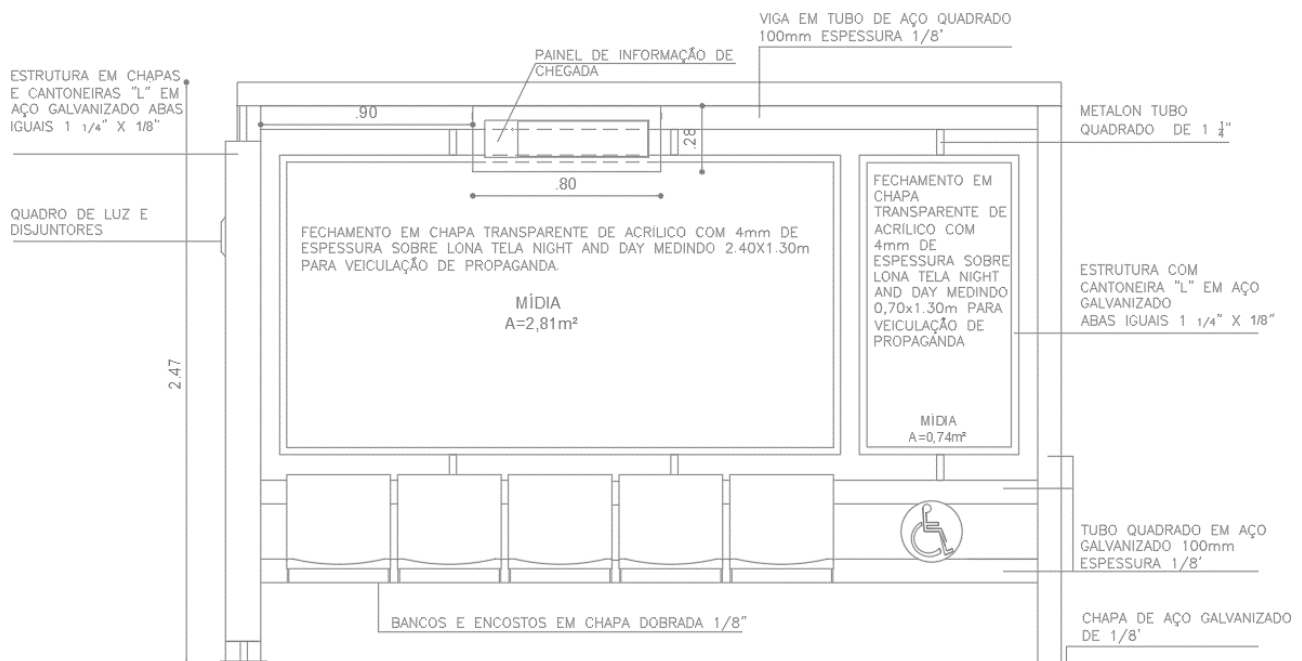


Figura 5- Abrigo Tipo 2 - Planta baixa


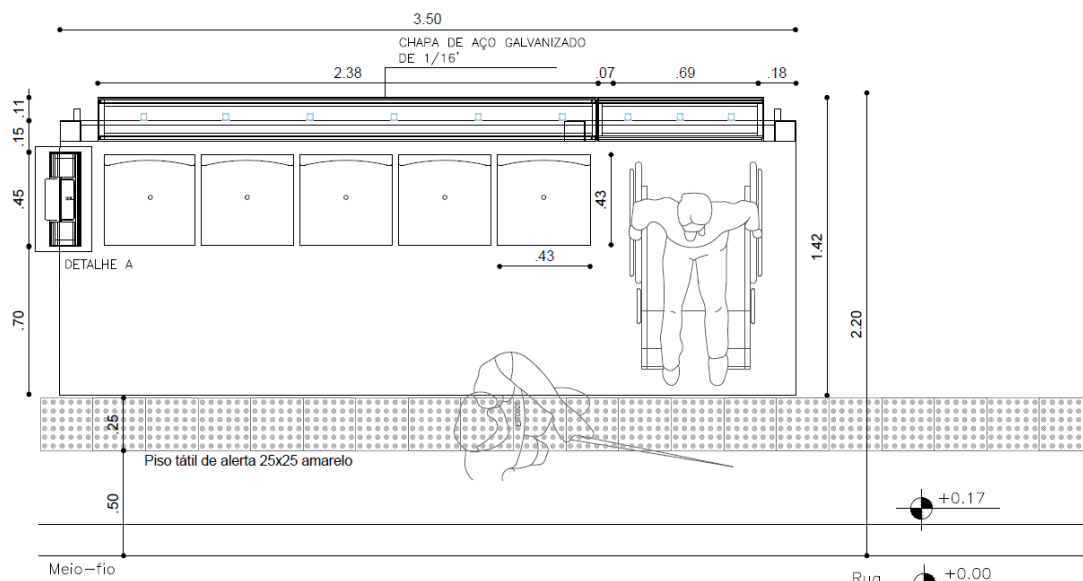


Figura 6- abrigo tipo 2 - vista lateral esquerda

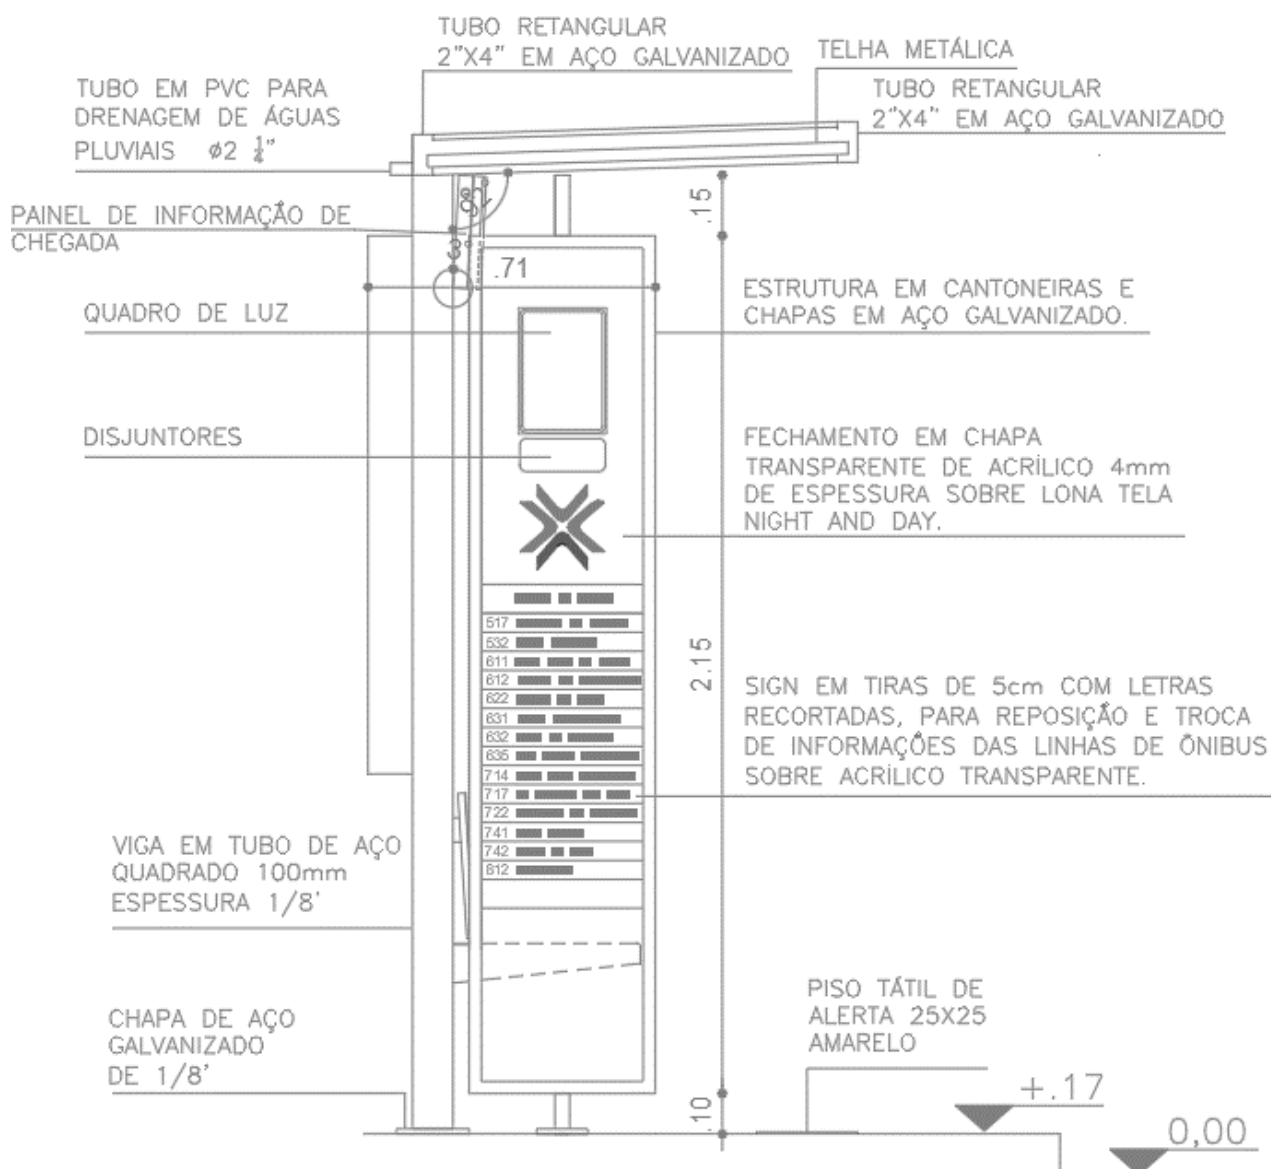

### c. Abrigo Tipo 3

O Abrigo Tipo 3 apresenta espaço para cadeira de rodas, painel contendo informações das linhas de ônibus e área de mídia frontal de 0,93 m<sup>2</sup>. Há ainda a possibilidade de implantação de um PMV (Painel de Mensagens Variáveis) com câmera de segurança acoplada, que será estudado caso a caso em função da demanda específica do ponto.

As dimensões básicas do abrigo são de 3,50 m de comprimento, 1,70 m de largura e altura de 2,40 m. A estrutura é composta por tubos, chapas e cantoneiras em aço e terá seus pilares fixados no passeio. A cobertura tem uma área de 5,95 m<sup>2</sup> constituída por telhas metálicas. Mais detalhes do projeto podem ser vistos nas Figuras 7, 8 e 9.

Figura 7- abrigo tipo 3 - vista frontal

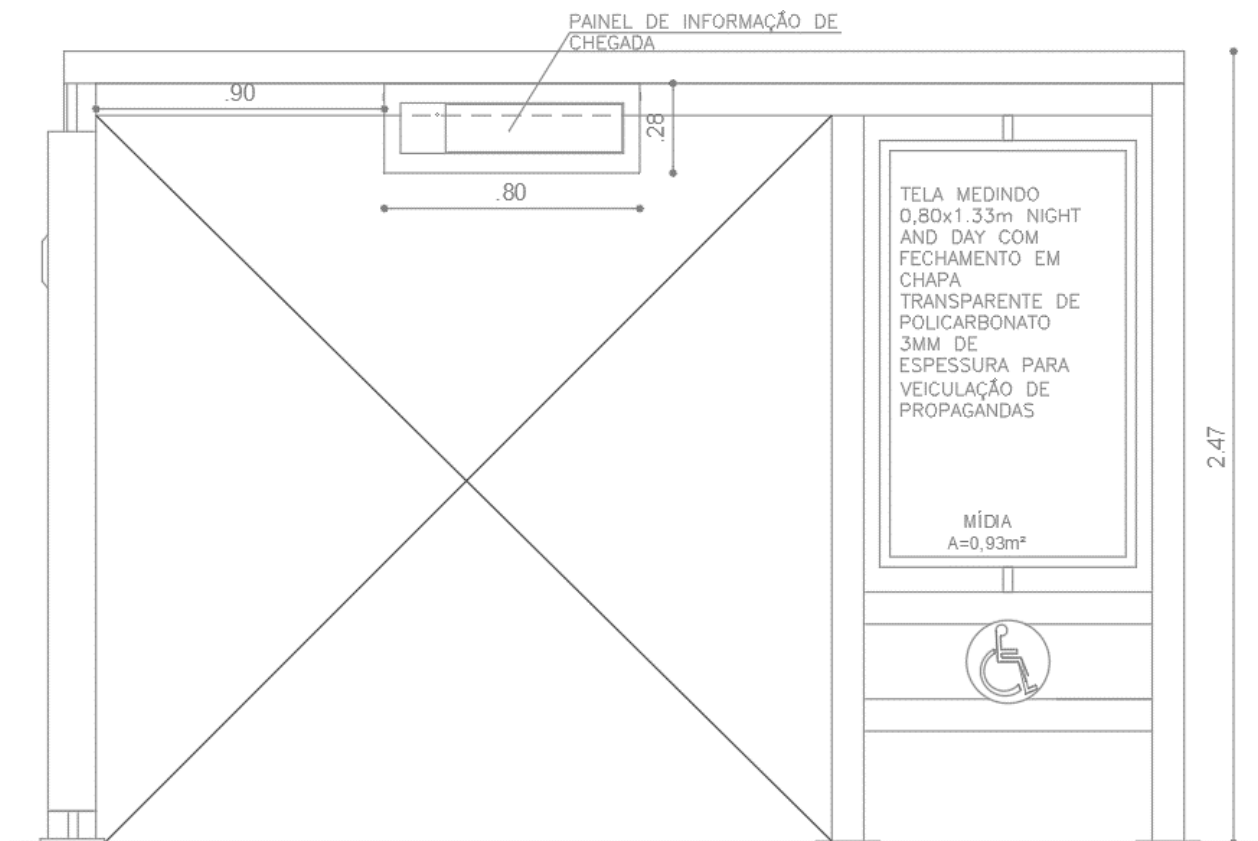


Figura 8-Abrigo Tipo 3 - Planta baixa


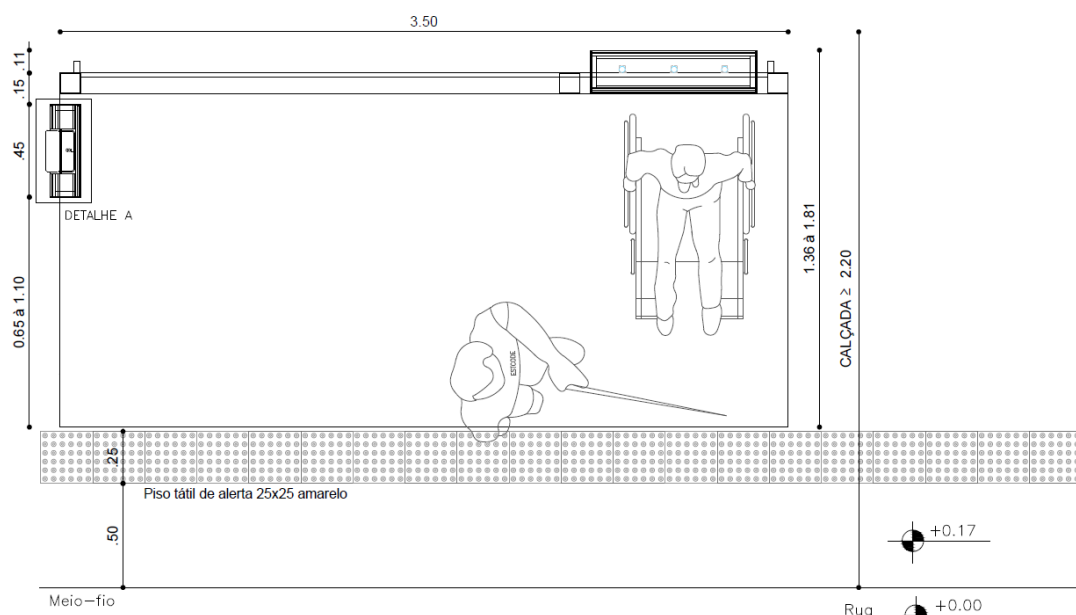


Figura 9- Abrigo Tipo 3 - Vista lateral esquerda

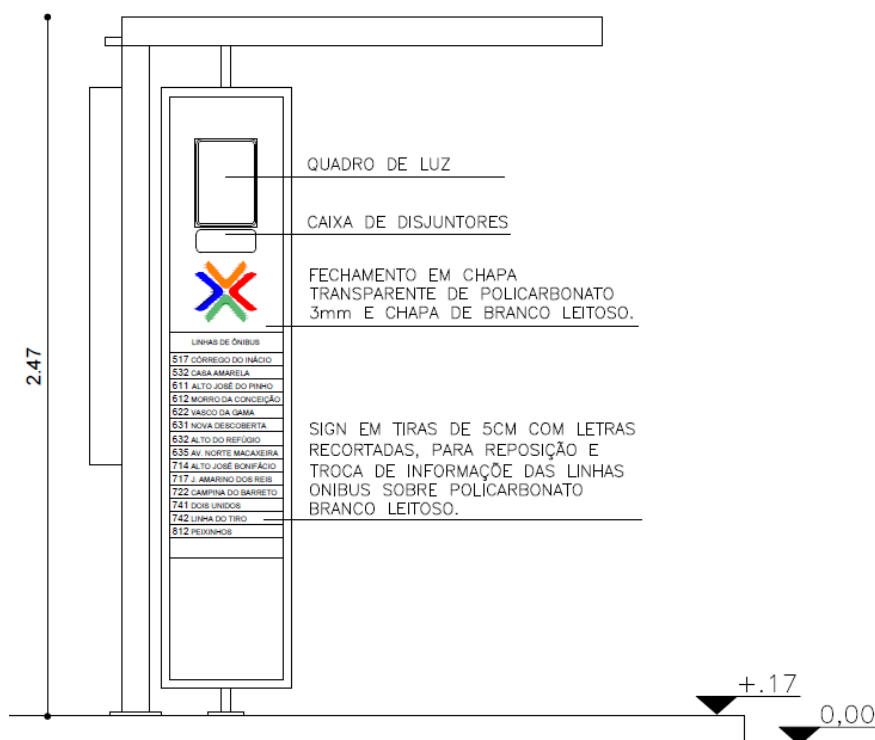

#### d. Abrigo Tipo 4

O Abrigo Tipo 4 é uma versão mais estreita do Abrigo Tipo 3, previsto para locais com menor recuo do passeio. Ele possui exatamente as mesmas características do anterior, mas tem como única diferença a largura da cobertura. Portanto, as dimensões básicas do abrigo ficam 3,50 m de comprimento, 1,10 m de largura e altura de 2,40 m e a cobertura passa a ter uma área de 3,85 m<sup>2</sup>. Mais detalhes do projeto podem ser vistos nas Figuras 10, 11 e 12.

Figura 10- Abrigo Tipo 4 - Vista frontal

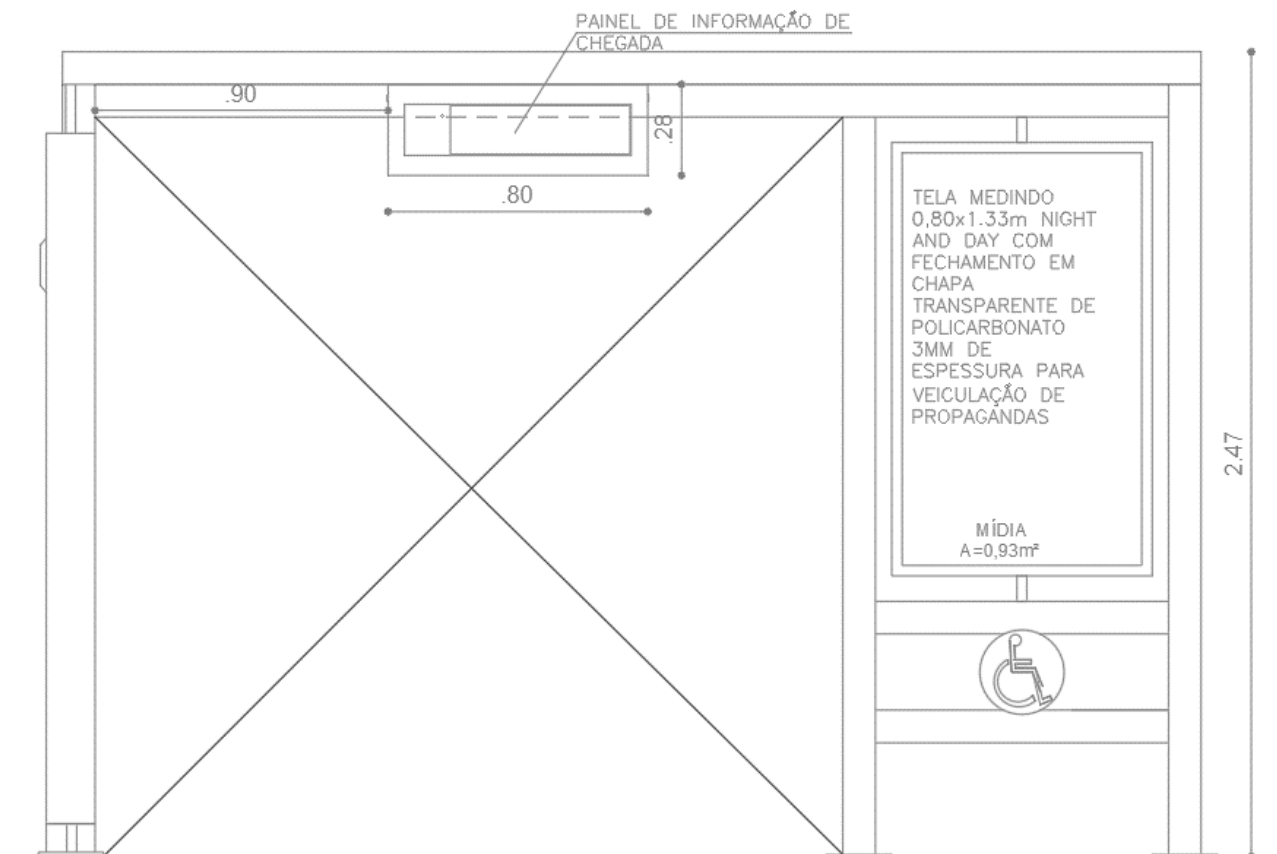


Figura 11- Abrigo Tipo 4 - Planta baixa


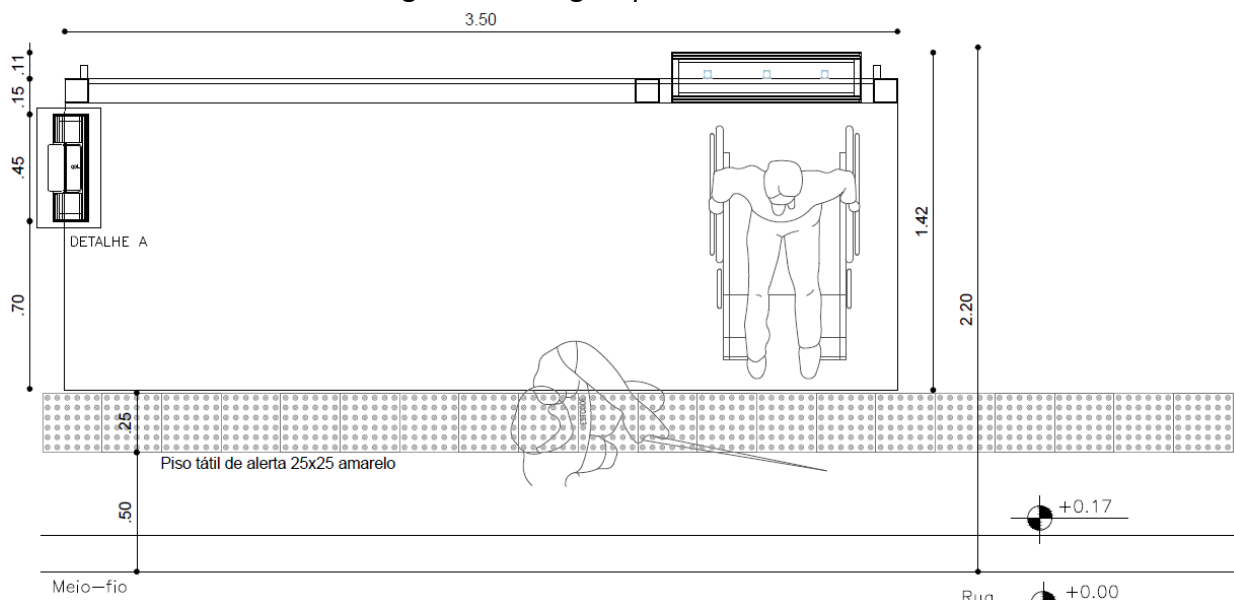


Figura 12- Abrigo Tipo 4 - Vista Lateral Esquerda

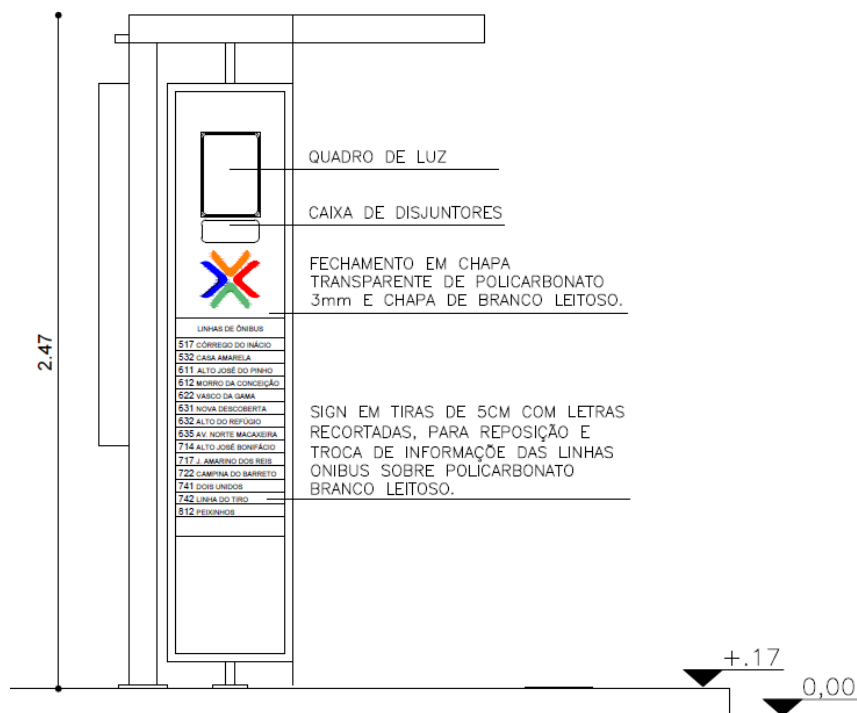

### e. Totem Tipo 1

O Totem Tipo 1 é composto por uma sinalização vertical de trânsito e um totem de informações e publicidade.

A estrutura do totem é feita em chapas e cantoneiras de aço e possui dimensões básicas de 2,50 m de altura e 0,50 m de largura. Uma das faces possui área para mídia de 0,45 m<sup>2</sup>, enquanto a outra contém informações dos itinerários das linhas de ônibus do local.

A sinalização vertical é composta por uma placa em chapa de alumínio de 0,7 x 0,5 m fixada em um suporte de metal de 2,50 m. Duas vistas e a planta do projeto são apresentadas nas Figuras 13, 14 e 15.

Figura 13 - Totem Tipo 1 - Vista frontal totem

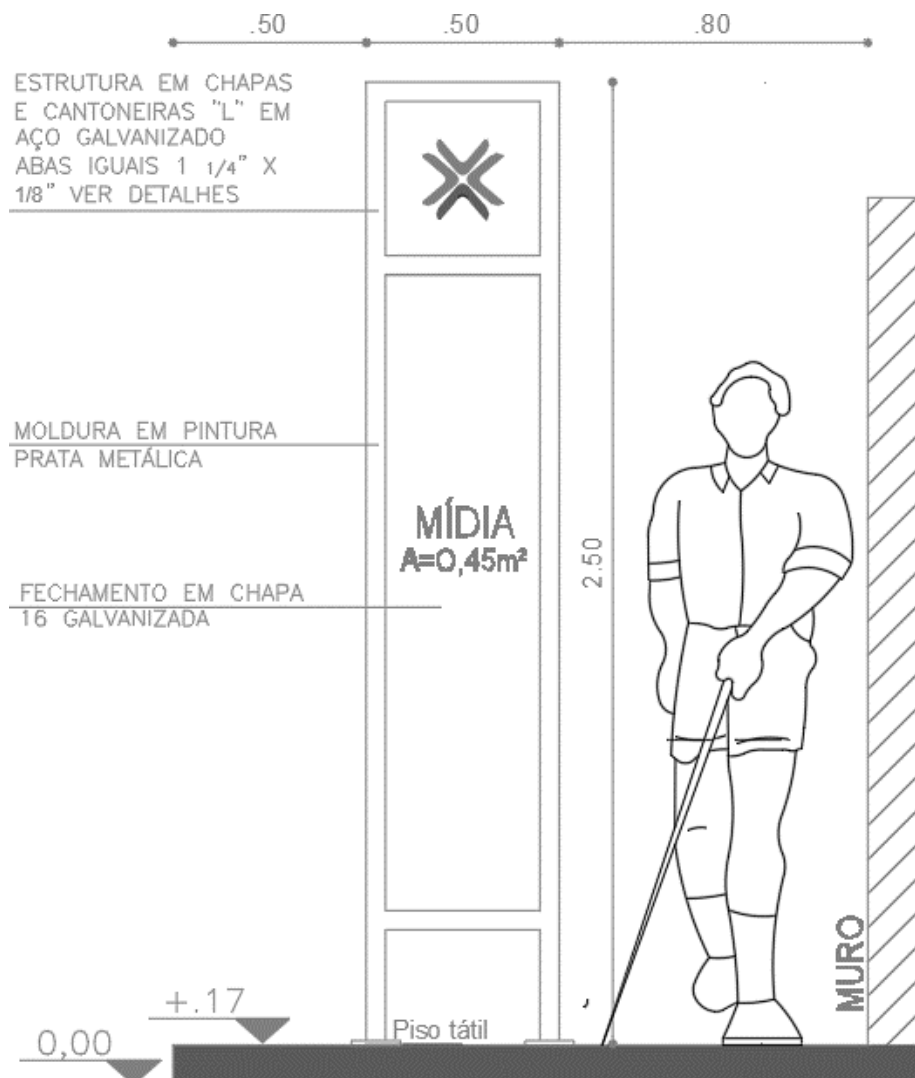


Figura 14 - Totem Tipo 1 - Vista posterior totem


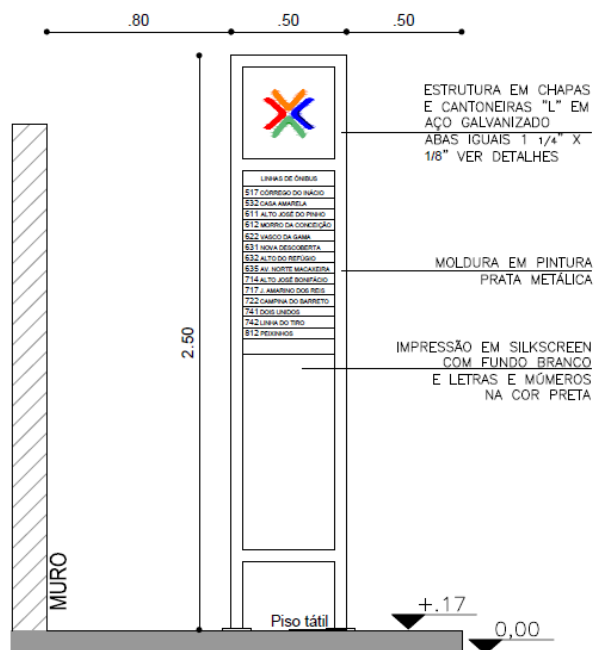


Figura 15 - Totem Tipo 1 - Planta baixa

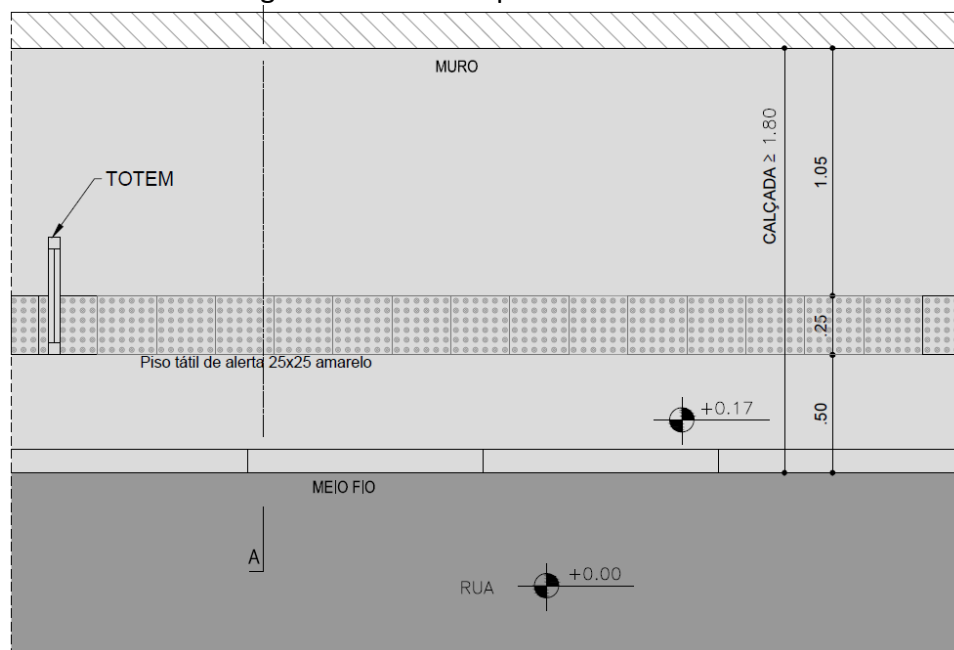

**f. Totem Tipo 2**

O Totem Tipo 2 é composto apenas pela sinalização vertical de trânsito: uma placa em chapa de alumínio de 0,7 x 0,5 m fixada em um suporte de metal de 2,50 m. Uma vista e a planta do projeto são apresentadas nas Figuras 16 e 17.

Figura 16 - Totem Tipo 2 - Vista frontal


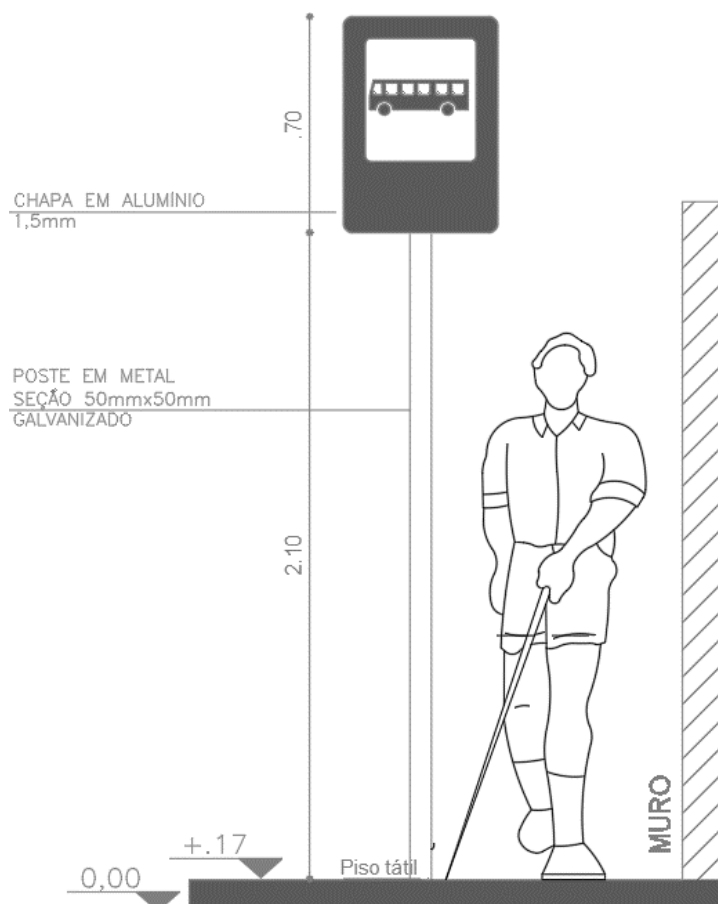


Figura 17 - Totem Tipo 2 - Planta baixa

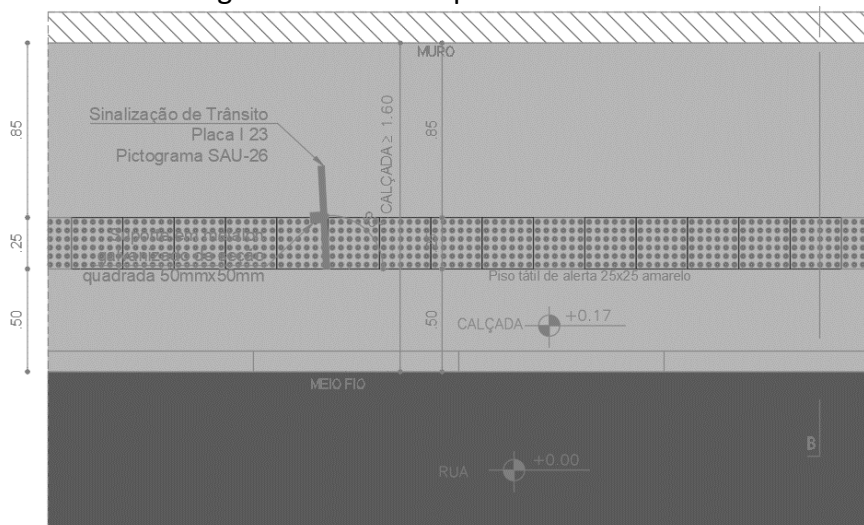

## 2. Remoção dos equipamentos existentes e melhorias na infraestrutura das paradas de ônibus

A implantação de um novo equipamento para a parada de embarque e desembarque de ônibus requer a remoção da parada existente. No caso de o abrigo de metal parafusado, a remoção consistirá no desmonte das peças através do seu desparafusamento; se foi montado através de soldas, exigirá o desfazimento das soldas ou corte das peças. No caso de abrigos de concreto, haverá a necessidade de demolição das peças. Em todos os casos, é possível haver necessidade de recorte do passeio para a remoção do apoio ou fundação.

O serviço de remoção do equipamento poderá ser feito concomitantemente com a atividade de melhoria na infraestrutura das paradas. A melhoria das paradas terá como primeira fase, a demolição do passeio que estiver em más condições. Foi considerada uma extensão de 5m de influência dos PEDs na implantação dos Abrigos Tipo 1, 2, 3 e 4 e de 4 m na implantação dos Totens Tipo 1 e 2. A largura deverá seguir o passeio existente no local.

A melhoria consistirá-no refazimento do passeio, incluindo na nova estrutura a inserção de uma faixa com piso acessível podotátil, a execução do meio fio e a preparação para instalação do novo PED. Como caso geral, será considerado a reconstrução de passeio em concreto, mas casos específicos poderão exigir outros tipos de materiais. Ressalta-se também que os novos passeios, bem como as estruturas dos PEDs deverão respeitar as orientações contidas na norma ABNT NBR 9.050/2.015 – “Acessibilidade a edificações, mobiliário, espaços e equipamentos urbano”.

Todos os resíduos e materiais de demolição, bem como as peças resultantes do desmonte das paradas existentes deverão ser removidos do local e ter uma destinação adequada, tais como usinas de reciclagem, depósitos ou áreas de bota-fora devidamente legalizadas.

|    | Código da Parada | Município               | Bairro           | Logradouro           | Referência   | Tipologia Atual                    | Nova Tipologia | Quantidade de Abrigos/Totens | Coordenadas (Lat) | Coordenadas (Long) |
|----|------------------|-------------------------|------------------|----------------------|---|------------------------------------|----------------|------------------------------|-------------------|--------------------|
| 1  | 010003           | Recife                  | Pina             | Domingos Ferreira    | Ao lado no nº266 (concessionária chevrolet autonunes). Lado oposto ao nº 301.                                             | 01 ABRIGO DE METAL C/ PUBLICIDADE  | TIPO I         | 1                            | -8,09295          | -34,885442         |
| 2  | 010004           | Recife                  | Pina             | Domingos Ferreira    | Em frente nº604, procuradoria regional federal 5ªregião(empresarial marcela dubeux priori)                                | 02 ABRIGOS DE METAL C/ PUBLICIDADE | TIPO I         | 2                            | -8,094825002      | -34,88591111       |
| 3  | 010008           | Recife                  | Boa Viagem       | Domingos Ferreira    | Lado oposto ao nº 1989, na calçada antes do colégio e curso núcleo, nº2142.                                               | 01 ABRIGO DE METAL C/ PUBLICIDADE  | TIPO I         | 1                            | -8,10802778       | -34,89095278       |
| 4  | 010010           | Recife                  | Boa Viagem       | Domingos Ferreira    | Ao lado do nº 2800 e em frente ao nº 2784                                                                                 | MONTANTE COM PLACA INDICATIVA      | TIPO I         | 1                            | -8,113836113      | -34,89447778       |
| 5  | 010013           | Recife                  | Boa Viagem       | Domingos Ferreira    | Em frente ao nº4080 (extrafarma) ao lado do nº4062                                                                        | 02 ABRIGOS DE METAL C/ PUBLICIDADE | TIPO I         | 2                            | -8,124433335      | -34,90021111       |
| 6  | 010016           | Recife                  | Boa Viagem       | Jequitinhonha        | Canteiro central, em frente ao nº1418 - edf. Caravelas.                                                                   | 01 ABRIGO DE METAL C/ PUBLICIDADE  | TIPO I         | 1                            | -8,134011113      | -34,90294722       |
| 7  | 010017           | Recife                  | Boa Viagem       | Jequitinhonha        | Canteiro central, de frente ao nº1656, posto shell royale.                                                                | 01 ABRIGO DE METAL C/ PUBLICIDADE  | TIPO I         | 1                            | -8,135416668      | -34,90339444       |
| 8  | 010018           | Recife                  | Boa Viagem       | Jequitinhonha        | Canteiro central, em frente ao nº 1280 - edf.Shalon.                                                                      | 01 ABRIGO DE METAL C/ PUBLICIDADE  | TIPO I         | 1                            | -8,138458335      | -34,90430277       |
| 9  | 010019           | Recife                  | Boa Viagem       | Jequitinhonha        | Canteiro central, em frente ao nº2498 (villa setúbal botequim), lado oposto ao parque dona lindu.                         | 01 ABRIGO DE METAL C/ PUBLICIDADE  | TIPO I         | 1                            | -8,141636113      | -34,90546667       |
| 10 | 010020           | Recife                  | Boa Viagem       | Jequitinhonha        | Canteiro central, em frente nº2686, ao lado do poste de concreto bo07452.                                                 | 01 ABRIGO DE METAL C/ PUBLICIDADE  | TIPO I         | 1                            | -8,143530557      | -34,90628333       |
| 11 | 010021           | Recife                  | Boa Viagem       | Jequitinhonha        | Em frente ao nº 2954 - edf. João paulo ii.                                                                                | 01 ABRIGO DE METAL C/ PUBLICIDADE  | TIPO I         | 1                            | -8,145741669      | -34,90731667       |
| 12 | 010022           | Recife                  | Boa Viagem       | Jequitinhonha        | Ao lado do nº3600(centro automotivo auto sul). Lado oposto ao nº 2200 (goldencar vip funilaria e pintura)                 | 01 ABRIGO DE METAL C/ PUBLICIDADE  | TIPO I         | 1                            | -8,151661113      | -34,90990556       |
| 13 | 010023           | Recife                  | Boa Viagem       | Jequitinhonha        | 30m após a rua dr. Arlindo s. Maciel. Ao lado do conj. Residencial brigadeiro ivo borges.                                 | 01 ABRIGO DE METAL C/ PUBLICIDADE  | TIPO I         | 1                            | -8,155044446      | -34,91153333       |
| 14 | 010025           | Jaboatão dos Guararapes | Piedade          | Ayrton Sena da Silva | Em frente ao nº 704   | 01 ABRIGO DE METAL SIMPLES         | TIPO I         | 1                            | -8,160994446      | -34,91405556       |
| 15 | 010026           | Jaboatão dos Guararapes | Piedade          | Ayrton Sena da Silva | Ao lado do nº 30   | MONTANTE COM PLACA INDICATIVA      | TIPO I         | 1                            | -8,162225002      | -34,91451944       |
| 16 | 010028           | Jaboatão dos Guararapes | Piedade          | Ayrton Sena da Silva | Ao lado do pc co40236 e em frente ao shopping guararapes e lado oposto ao escritório da tim                               | 01 ABRIGO DE METAL SIMPLES         | TIPO I         | 1                            | -8,16800278       | -34,91669167       |
| 17 | 010029           | Jaboatão dos Guararapes | Piedade          | Ayrton Sena da Silva | Em frente da escola conviver                                                                                              | COLUNA E PLACA                     | TIPO II        | 1                            | -8,170344446      | -34,91713889       |
| 18 | 010032           | Jaboatão dos Guararapes | Piedade          | Ayrton Sena da Silva | Em frente ao nº364. Ao lado no nº366 (auto escola). Lado oposto ao nº765 (revenda o boticário)                            | 01 ABRIGO DE METAL SIMPLES         | TIPO I         | 1                            | -8,179333335      | -34,91925          |
| 19 | 010033           | Jaboatão dos Guararapes | Piedade          | Ayrton Sena da Silva | Em frente ao leão atacarejo (nº 3402)                                                                                     | 01 ABRIGO DE METAL (CURTO)         | TIPO I         | 1                            | -8,183136113      | -34,92032222       |
| 20 | 010035           | Jaboatão dos Guararapes | Piedade          | Ayrton Sena da Silva | Lado oposto ao nº 4045. A 16m da rua n. Sra. Do loreto                                                                    | COLUNA E PLACA                     | TOTEM I        | 1                            | -8,186891669      | -34,92131667       |
| 21 | 010036           | Jaboatão dos Guararapes | Piedade          | Ayrton Sena da Silva | Em frente ao nº 368   | COLUNA E PLACA                     | TOTEM I        | 1                            | -8,189325002      | -34,92175833       |
| 22 | 010039           | Jaboatão dos Guararapes | Candeias         | Kennedy              | Ao lado do nº 594 (edf. Rio sena) e em frente ao nº 4398                                                                  | COLUNA E PLACA                     | TOTEM I        | 1                            | -8,193175002      | -34,92086944       |
| 23 | 010041           | Jaboatão dos Guararapes | Candeias         | Castelo Branco       | Entre o nº 3560 e o supermercado arco-mix                                                                                 | COLUNA E PLACA                     | TIPO II        | 1                            | -8,199655557      | -34,91961389       |
| 24 | 010042           | Jaboatão dos Guararapes | Candeias         | Castelo Branco       | Em frente ao nº 5614 - edf. Triton.                                                                                       | COLUNA E PLACA                     | TIPO II        | 1                            | -8,201305557      | -34,91911111       |
| 25 | 010043           | Jaboatão dos Guararapes | Candeias         | Castelo Branco       | Ao lado do poste de concreto bo071271, ao lado da farmácia pague menos                                                    | COLUNA E PLACA                     | TOTEM II       | 1                            | -8,203450002      | -34,91893889       |
| 26 | 010044           | Jaboatão dos Guararapes | Candeias         | Castelo Branco       | Ao lado do nº5640, lado oposto ao nº5955. Esquina com arua coronel kleber andrade.                                        | COLUNA E PLACA                     | TIPO II        | 1                            | -8,208861113      | -34,92019444       |
| 27 | 010045           | Jaboatão dos Guararapes | Candeias         | Castelo Branco       | Em frente a igreja assembleia de deus, ao lado do nº5268.                                                                 | COLUNA E PLACA                     | TOTEM II       | 1                            | -8,211305557      | -34,92094444       |
| 28 | 010047           | Jaboatão dos Guararapes | Candeias         | Castelo Branco       | Ao lado do nº 8100 e na esquina com a rua josé olímpio da cunha                                                           | COLUNA E PLACA                     | TIPO II        | 1                            | -8,216408335      | -34,92272778       |
| 29 | 010048           | Jaboatão dos Guararapes | Barra de Jangada | Med. Osias Ribeiro   | Lado oposto ao nº 8060   | COLUNA E PLACA                     | TOTEM II       | 1                            | -8,216833335      | -34,92343889       |
| 30 | 010049           | Jaboatão dos Guararapes | Barra de Jangada | Criciúma             | Em frente ao nº 65 e ao lado do nº 75 b                                                                                   | COLUNA E PLACA                     | TOTEM II       | 1                            | -8,218166669      | -34,9278           |
| 31 | 010051           | Jaboatão dos Guararapes | Barra de Jangada | Criciúma             | Ao lado do nº 9088 e lado oposto ao nº 22 bloco 01                                                                        | COLUNA E PLACA                     | TOTEM II       | 1                            | -8,218150002      | -34,929925         |
| 32 | 010052           | Jaboatão dos Guararapes | Barra de Jangada | Criciúma             | Em frente ao nº 775   | COLUNA E PLACA                     | TOTEM II       | 1                            | -8,218166669      | -34,93166667       |
| 33 | 010054           | Jaboatão dos Guararapes | Barra de Jangada | Cruz Alta            | Miniterminal de barra de jangada. Tipo a - área de despachante fechada, 02 sanitários, lanchonete, área construída = 78m² | 04 ABRIGOS PRÉ-MOLDADOS            | TIPO I         | 3                            | -8,220444446      | -34,934125         |
| 34 | 010058           | Jaboatão dos Guararapes | Barra de Jangada | Criciúma             | Ao lado do pc c04713 e lado oposto ao acesso a rua cuiabá                                                                 | COLUNA E PLACA                     | TOTEM II       | 1                            | -8,218272224      | -34,92963056       |

|    |        |                         |            |                               |   |                                        |          |   |              |              |
|----|--------|-------------------------|------------|-------------------------------|---|----------------------------------------|----------|---|--------------|--------------|
| 35 | 010064 | Jaboatão dos Guararapes | Candeias   | Bernardo Vieira de Melo       | Em frente a academia do gol, ao lado do pc h029837 e lado oposto ao edf. Maria José nº 6026.         | 01 ABRIGO DE METAL SIMPLES             | TIPO I   | 1 | -8,209658335 | -34,91879444 |
| 36 | 010065 | Jaboatão dos Guararapes | Candeias   | Bernardo Vieira de Melo       | Lado oposto ao nº 5542                                                                               | COLUNA E PLACA                         | TIPO I   | 1 | -8,206536113 | -34,91801944 |
| 37 | 010074 | Jaboatão dos Guararapes | Piedade    | Bernardo Vieira de Melo       | Em frente ao nº 3740                                                                                 | 01 ABRIGO DE METAL SIMPLES             | TIPO I   | 1 | -8,186400002 | -34,91915278 |
| 38 | 010076 | Jaboatão dos Guararapes | Piedade    | Bernardo Vieira de Melo       | Lado oposto ao nº 2570                                                                               | COLUNA E PLACA                         | TIPO I   | 1 | -8,181308335 | -34,91824722 |
| 39 | 010077 | Jaboatão dos Guararapes | Piedade    | Bernardo Vieira de Melo       | Ao lado do nº 1064                                                                                   | 01 ABRIGO DE METAL (CURTO)             | TIPO I   | 1 | -8,178880557 | -34,91738333 |
| 40 | 010079 | Jaboatão dos Guararapes | Piedade    | Bernardo Vieira de Melo       | Lado oposto ao nº 2402 e lado oposto ao nº 2786.                                                     | 01 ABRIGO DE METAL SIMPLES             | TIPO I   | 1 | -8,174386113 | -34,91656667 |
| 41 | 010080 | Jaboatão dos Guararapes | Piedade    | Bernardo Vieira de Melo       | Ao lado do nº 2139, lado oposto ao lab. Gilson cidrim.                                               | 02 ABRIGOS COM PUBLICIDADE/MODELO GRCT | TIPO I   | 2 | -8,171969446 | -34,91600833 |
| 42 | 010082 | Jaboatão dos Guararapes | Piedade    | Bernardo Vieira de Melo       | Lado oposto ao market place                                                                          | 01 ABRIGO DE METAL SIMPLES COM BANCO   | TIPO I   | 1 | -8,167941669 | -34,914825   |
| 43 | 010083 | Jaboatão dos Guararapes | Piedade    | Bernardo Vieira de Melo       | Após o nº1329 (posto ipiranga). Ao lado do pc co40385, lado oposto ao nº1300.                        | 01 ABRIGO DE METAL C/ PUBLICIDADE      | TIPO I   | 1 | -8,165113841 | -34,91396111 |
| 44 | 010084 | Jaboatão dos Guararapes | Piedade    | Bernardo Vieira de Melo       | Em frente ao nº1243 - galeria praia center.                                                          | 01 ABRIGO DE METAL SIMPLES             | TIPO I   | 1 | -8,163555557 | -34,91348611 |
| 45 | 010096 | Recife                  | Boa Viagem | Setúbal                       | Em frente a praça boa viagem                                                                         | 01 ABRIGO DE METAL (CURTO)             | TIPO I   | 1 | -8,131716668 | -34,90135833 |
| 46 | 010097 | Recife                  | Boa Viagem | Aguiar                        | Parada 16 - em frente ao nº4777(bradesco), lado oposto ao nº4770(banco itaú).                        | 01 ABRIGO COM PUBLICIDADE/MODELO GRCT  | TIPO I   | 1 | -8,129030557 | -34,90058056 |
| 47 | 010098 | Recife                  | Boa Viagem | Aguiar                        | A 25m da rua ernesto de paula santos, em frente ao nº 4387. Lado oposto ao nº4310(itaú personnalité) | 01 ABRIGO COM PUBLICIDADE/MODELO GRCT  | TIPO I   | 1 | -8,125150002 | -34,89914444 |
| 48 | 010099 | Recife                  | Boa Viagem | Aguiar                        | Lado oposto ao nº 3812 e a cerca de 30 metros com o cruzamento com a rua bruno veloso                | 02 ABRIGOS METÁLICOS COM BANCO         | TIPO I   | 1 | -8,121938891 | -34,89795278 |
| 49 | 010100 | Recife                  | Boa Viagem | Aguiar                        | Em frente ao nº 3355 (edf. Tropical)                                                                 | 01 ABRIGO DE METAL SIMPLES             | TIPO I   | 1 | -8,118427781 | -34,89586944 |
| 50 | 010101 | Recife                  | Boa Viagem | Aguiar                        | Lado oposto ao nº 3150 - edf cezane                                                                  | 01 ABRIGO DE METAL SIMPLES             | TIPO I   | 1 | -8,116591668 | -34,8948     |
| 51 | 010102 | Recife                  | Boa Viagem | Aguiar                        | Em frente ao nº 2861                                                                                 | MONTANTE COM PLACA INDICATIVA          | TIPO I   | 1 | -8,114138891 | -34,893275   |
| 52 | 010103 | Recife                  | Boa Viagem | Aguiar                        | Ao lado nº 2493, lado oposto ao hospital português.                                                  | 01 ABRIGO COM PUBLICIDADE/MODELO GRCT  | TIPO I   | 1 | -8,111599954 | -34,89175278 |
| 53 | 010104 | Recife                  | Boa Viagem | Aguiar                        | Ao lado do banco santander, ao lado do poste de concreto bo 02659.                                   | 01 ABRIGO COM PUBLICIDADE/MODELO GRCT  | TIPO I   | 1 | -8,1092901   | -34,89043063 |
| 54 | 010105 | Recife                  | Boa Viagem | Aguiar                        | Ao lado do nº1951.Lado Oposto ao nº 1960                                                             | 01 ABRIGO COM PUBLICIDADE/MODELO GRCT  | TIPO I   | 1 | -8,107222224 | -34,88947222 |
| 55 | 010106 | Recife                  | Boa Viagem | Aguiar                        | Ao lado do edf. Oasis (nº 1975)                                                                      | 01 ABRIGO DE METAL (CURTO)             | TIPO I   | 1 | -8,104716622 | -34,888325   |
| 56 | 010107 | Recife                  | Pina       | Aguiar                        | Em frente ao nº 1177 (studio sciortino)                                                              | 01 ABRIGO DE METAL C/ PUBLICIDADE      | TIPO I   | 1 | -8,100636113 | -34,88645278 |
| 57 | 010108 | Recife                  | Pina       | Aguiar                        | Em frente ao nº 691                                                                                  | 01 ABRIGO DE METAL SIMPLES             | TIPO I   | 1 | -8,096638891 | -34,88485556 |
| 58 | 010109 | Recife                  | Pina       | Aguiar                        | Ao lado do nº 107, lado oposto ao nº 122.                                                            | 01 ABRIGO COM PUBLICIDADE/MODELO GRCT  | TIPO I   | 1 | -8,091555507 | -34,88367222 |
| 59 | 010111 | Recife                  | Pina       | Antônio de Góes (Pista Norte) | Lado oposto ao nº 303 e ao lado da banca monte carlo                                                 | 01 ABRIGO COM PUBLICIDADE/MODELO GRCT  | TIPO I   | 1 | -8,087858289 | -34,88416389 |
| 60 | 010112 | Recife                  | Pina       | Antônio de Góes (Pista Sul)   | Canteiro central, lado oposto ao nº 125.                                                             | 01 ABRIGO COM PUBLICIDADE/MODELO GRCT  | TIPO I   | 1 | -8,086247175 | -34,88588055 |
| 61 | 010113 | Recife                  | Pina       | Antônio de Góes (Pista Norte) | Em frente ao nº 363                                                                                  | COLUNA E PLACA                         | TIPO I   | 1 | -8,085958335 | -34,88597222 |
| 62 | 010114 | Recife                  | Pina       | Antônio de Góes (Pista Sul)   | Canteiro central, lado oposto ao nº 869 - kawasaki.                                                  | 01 ABRIGO DE METAL C/ PUBLICIDADE      | TIPO I   | 1 | -8,08470273  | -34,88735278 |
| 63 | 010115 | Recife                  | Pina       | Antônio de Góes (Pista Norte) | Em frente ao predio da policia rodoviaria federal                                                    | 01 ABRIGO DE METAL C/ PUBLICIDADE      | TIPO I   | 2 | -8,084400002 | -34,88746944 |
| 64 | 010123 | Recife                  | Pina       | Dirceu Toscano de Brito       | Em frente ao nº 284.                                                                                 | COLUNA E PLACA                         | TOTEM II | 1 | -8,088563837 | -34,89579167 |
| 65 | 010128 | Recife                  | Pina       | Encanta Moça                  | Ao lado do nº 260.                                                                                   | COLUNA E PLACA                         | TIPO IV  | 1 | -8,09062778  | -34,88580556 |

|     |        |        |                  |                         |                                                                                                   |                                    |          |   |              |              |
|-----|--------|--------|------------------|-------------------------|---------------------------------------------------------------------------------------------------|------------------------------------|----------|---|--------------|--------------|
| 66  | 010130 | Recife | Pina             | Encanta Moça            | Em frente ao nº 764                                                                               | COLUNA E PLACA                     | TOTEM II | 1 | -8,095744446 | -34,88734167 |
| 67  | 010132 | Recife | Pina             | Tomé Gibson             | Lado oposto ao nº 483, edf. Rio claro.                                                            | COLUNA E PLACA                     | TOTEM II | 1 | -8,09778908  | -34,88861518 |
| 68  | 010133 | Recife | Pina             | José Rodrigues          | Em frente ao convento frei damião, nº106.                                                         | COLUNA E PLACA                     | TOTEM II | 1 | -8,096473867 | -34,88883875 |
| 69  | 010134 | Recife | Pina             | José Rodrigues          | Ao lado do nº43.                                                                                  | COLUNA E PLACA                     | TOTEM II | 1 | -8,09471212  | -34,89038385 |
| 70  | 010138 | Recife | Pina             | Tomé Gibson             | Em frente ao nº 467.                                                                              | COLUNA E PLACA                     | TOTEM II | 1 | -8,097878542 | -34,88869168 |
| 71  | 010139 | Recife | Pina             | Herculano Bandeira      | Em frente a padaria e pastelaria pão nosso e ao lado do pc b001140.                               | 01 ABRIGO DE METAL SIMPLES         | TIPO I   | 1 | -8,090825002 | -34,88333889 |
| 72  | 010140 | Recife | Brasília Teimosa | Morais                  | Ao lado do poste de concreto b001672 e lado oposto ao empresarial jcpm                            | COLUNA E PLACA                     | TOTEM II | 1 | -8,089391668 | -34,88152222 |
| 73  | 010141 | Recife | Brasília Teimosa | Morais                  | Ao lado do poste de concreto bo10925, lado oposto ao nº445.                                       | COLUNA E PLACA                     | TOTEM II | 1 | -8,088078286 | -34,88204201 |
| 74  | 010142 | Recife | Brasília Teimosa | Dagoberto Pires         | Em frente ao nº 200                                                                               | COLUNA E PLACA                     | TOTEM II | 1 | -8,086794446 | -34,88082778 |
| 75  | 010143 | Recife | Brasília Teimosa | Dagoberto Pires         | Em frente ao nº 320                                                                               | COLUNA E PLACA                     | TOTEM II | 1 | -8,08635278  | -34,879525   |
| 76  | 010144 | Recife | Brasília Teimosa | Arabaiana               | Lado oposto ao nº25 e ao nº399.                                                                   | COLUNA E PLACA                     | TOTEM II | 1 | -8,083711301 | -34,88031133 |
| 77  | 010145 | Recife | Brasília Teimosa | Delfim                  | Em frente ao poço da compesa                                                                      | COLUNA E PLACA                     | TIPO I   | 1 | -8,082433335 | -34,88155556 |
| 78  | 010146 | Recife | Brasília Teimosa | Delfim                  | Em frente ao nº 668                                                                               | COLUNA E PLACA                     | TOTEM II | 1 | -8,083180557 | -34,88281389 |
| 79  | 010147 | Recife | Pina             | Oficinas                | Lado oposto a escola municipal eng. henoch coutinho de melo                                       | COLUNA E PLACA                     | TIPO I   | 1 | -8,084588891 | -34,88385278 |
| 80  | 010148 | Recife | Brasília Teimosa | Francisco Valpassos     | Em frente a escola municipal joão bezerra. Lo ao nº 41                                            | 01 ABRIGO DE METAL SIMPLES         | TIPO I   | 1 | -8,085893457 | -34,88289974 |
| 81  | 010149 | Recife | Brasília Teimosa | Morais                  | Em frente ao nº 01, ao lado do armazém pacheco tintas.                                            | COLUNA E PLACA                     | TIPO I   | 1 | -8,087935704 | -34,88225932 |
| 82  | 010150 | Recife | Brasília Teimosa | Brasília Formosa        | Lado oposto ao bar do peixe.                                                                      | COLUNA E PLACA                     | TIPO II  | 1 | -8,085411113 | -34,87823333 |
| 83  | 010151 | Recife | Brasília Teimosa | Brasília Formosa        | Lado oposto a barca botequim                                                                      | COLUNA E PLACA                     | TIPO II  | 1 | -8,083213891 | -34,87740556 |
| 84  | 010154 | Recife | Brasília Teimosa | Brasília Formosa        | Em frente ao nº 18 e em frente ao nº 06                                                           | 01 ABRIGO DE METAL (CURTO)         | TIPO I   | 1 | -8,083680557 | -34,87770833 |
| 85  | 010155 | Recife | Brasília Teimosa | Brasília Formosa        | Em frente a praça de brinquedos II                                                                | COLUNA E PLACA                     | TIPO I   | 1 | -8,085519446 | -34,87840556 |
| 86  | 010156 | Recife | Boa Viagem       | Antônio Falcão          | Em frente ao nº542, ao lado do poste de concreto bo04721..                                        | COLUNA E PLACA                     | TOTEM II | 1 | -8,114647224 | -34,8975     |
| 87  | 010157 | Recife | Boa Viagem       | Antônio Falcão          | Em frente ao hospital de psiquiatria do recife, lado oposto ao nº 775 (edf. Joinville)            | 01 ABRIGO DE METAL SIMPLES         | TIPO I   | 1 | -8,113675002 | -34,899325   |
| 88  | 010158 | Recife | Imbiribeira      | Mac Arthur              | Ao lado do nº1128, ao lado do nº80                                                                | 01 ABRIGO DE METAL C/ PUBLICIDADE  | TIPO I   | 1 | -8,112111113 | -34,9025     |
| 89  | 010160 | Recife | Imbiribeira      | Mac Arthur              | Lado oposto ao nº1653 (giovanni sonda), ao lado do pc bo09473. A 20m da rua jorge de lima         | 01 ABRIGO DE METAL C/ PUBLICIDADE  | TIPO I   | 1 | -8,10979995  | -34,9072     |
| 90  | 010161 | Recife | Imbiribeira      | Mac Arthur              | Em frente ao nº211, padirão.                                                                      | 01 ABRIGO DE METAL SIMPLES         | TIPO I   | 1 | -8,109194396 | -34,91024167 |
| 91  | 010162 | Recife | Imbiribeira      | Jacy                    | Ao lado do nº122, ao lado do poste de concreto bo 29377.                                          | COLUNA E PLACA                     | TOTEM II | 1 | -8,109272177 | -34,91106389 |
| 92  | 010163 | Recife | Imbiribeira      | Joaquim Bandeira        | Em frente ao nº136.                                                                               | COLUNA E PLACA                     | TOTEM II | 1 | -8,110361063 | -34,9112     |
| 93  | 010164 | Recife | Imbiribeira      | Joaquim Bandeira        | Em frente ao nº422.                                                                               | COLUNA E PLACA                     | TOTEM II | 1 | -8,110620948 | -34,90835011 |
| 94  | 010166 | Recife | Imbiribeira      | Antônio Torres Galvão   | Em frente á audi veículos. 10m após a rua estelita borges. Lado oposto ao muro do hotel devaneios | 01 ABRIGO DE METAL C/ PUBLICIDADE  | TIPO I   | 1 | -8,112877734 | -34,90544444 |
| 95  | 010170 | Recife | Boa Viagem       | Arnaldo Carneiro Leão   | Em frente ao walmart (big bompreço)                                                               | COLUNA E PLACA                     | TIPO II  | 1 | -8,116466294 | -34,90098649 |
| 96  | 010172 | Recife | Boa Viagem       | Fernando Simões Barbosa | Em frente ao muro do edf. Aldja vasconcelos, nº558, ao lado da loja finger móveis, nº 572         | COLUNA E PLACA                     | TIPO I   | 1 | -8,122641668 | -34,90156111 |
| 97  | 010173 | Recife | Boa Viagem       | Fernando Simões Barbosa | Ao lado do nº231.                                                                                 | COLUNA E PLACA                     | TOTEM II | 1 | -8,123993148 | -34,90166883 |
| 98  | 010175 | Recife | Boa Viagem       | João Medeiros           | Por trás da delegacia de boa viagem. Lado opsto a rua dom josé lopes                              | 01 ABRIGO DE METAL SIMPLES         | TIPO I   | 1 | -8,127180559 | -34,90153056 |
| 99  | 010176 | Recife | Boa Viagem       | João Medeiros           | A 30m da rua dhalia. Ao lado do poste de concreto bo04057.                                        | 02 ABRIGOS DE METAL C/ PUBLICIDADE | TIPO I   | 2 | -8,118830509 | -34,90089722 |
| 100 | 010177 | Recife | Boa Viagem       | Carapuzeiro             | Ao lado do nº 258 e lado oposto ao nº 273                                                         | 01 ABRIGO DE METAL (CURTO)         | TIPO II  | 1 | -8,119150002 | -34,89730833 |
| 101 | 010181 | Recife | Boa Viagem       | Ribeiro de Brito        | Lado oposto ao nº421 (ccaa). A 10m da rua pastor josé amaro da silva.                             | 01 ABRIGO DE METAL C/ PUBLICIDADE  | TIPO I   | 1 | -8,123361113 | -34,90080556 |
| 102 | 010182 | Recife | Boa Viagem       | Ribeiro de Brito        | Em frente ao nº950 (edf. Golden shopping home service)                                            | 01 ABRIGO DE METAL C/ PUBLICIDADE  | TIPO I   | 1 | -8,122916668 | -34,90497222 |
| 103 | 010183 | Recife | Boa Viagem       | Ribeiro de Brito        | Ao lado do nº 1084                                                                                | COLUNA E PLACA                     | TIPO I   | 1 | -8,122947224 | -34,90683889 |
| 104 | 010184 | Recife | Boa Viagem       | Ernesto de Paula Santos | Ao lado do nº1355 (edf. Polux). A 10m da rua cel. Anízio rodrigues coelho                         | 01 ABRIGO DE METAL C/ PUBLICIDADE  | TIPO I   | 1 | -8,124299957 | -34,90723056 |
| 105 | 010185 | Recife | Boa Viagem       | Ernesto de Paula Santos | Lado oposto ao nº 946                                                                             | MONTANTE COM PLACA INDICATIVA      | TIPO I   | 1 | -8,124155557 | -34,90490556 |
| 106 | 010186 | Recife | Boa Viagem       | Ernesto de Paula Santos | Lado oposto ao nº566.                                                                             | 01 ABRIGO DE METAL C/ PUBLICIDADE  | TIPO I   | 1 | -8,124332811 | -34,90248999 |
| 107 | 010187 | Recife | Boa Viagem       | Jequitinhonha           | Em frente ao nº33.                                                                                | COLUNA E PLACA                     | TOTEM II | 1 | -8,128691039 | -34,90291523 |
| 108 | 010188 | Recife | Boa Viagem       | Jequitinhonha           | Em frente ao nº 523                                                                               | COLUNA E PLACA                     | TIPO II  | 1 | -8,125380557 | -34,90370556 |
| 109 | 010193 | Recife | Boa Viagem       | João Paes               | Em frente ao nº saint james (nº 999)                                                              | COLUNA E PLACA                     | TIPO II  | 1 | -8,126583335 | -34,90846111 |
| 110 | 010196 | Recife | Imbiribeira      | Silvino Macedo          | Após a rua barão de água branca. A 30 metros da rua alfredo marcondes.                            | COLUNA E PLACA                     | TOTEM II | 1 | -8,111672178 | -34,90664444 |
| 111 | 010197 | Recife | Imbiribeira      | Silvino Macedo          | Em frente ao campo de futebol, lado oposto ao nº481.                                              | COLUNA E PLACA                     | TOTEM II | 1 | -8,114302732 | -34,90724444 |
| 112 | 010198 | Recife | Imbiribeira      | Alameda das Hortências  | Ao lado da capa gás, lado oposto ao nº178.                                                        | COLUNA E PLACA                     | TOTEM II | 1 | -8,115816621 | -34,90855555 |

|     |        |        |             |                              |   |                                      |          |   |              |              |
|-----|--------|--------|-------------|------------------------------|---|--------------------------------------|----------|---|--------------|--------------|
| 113 | 010200 | Recife | Imbiribeira | Pedro Augusto Carneiro Leão  | Lotado lado oposto a Capela Nossa Senhora Rosa Mística                                                                                | 02 ABRIGOS DE METAL SIMPLES          | TIPO I   | 2 | -8,118855557 | -34,90953889 |
| 114 | 010201 | Recife | Imbiribeira | Sinésio de Aragão            | Em frente a pc bo-07851o. 30m após a rua nilo peçanha                                                                                 | COLUNA E PLACA                       | TOTEM II | 1 | -8,117638891 | -34,91025    |
| 115 | 010202 | Recife | Imbiribeira | Sul Governador Cid Sampaio   | Esquina com a rua alameda das hortências. Lado oposto à estação do metrô shopping. Em frente ao nº5061 (edf. Shopping park selective) | 01 ABRIGO DE METAL SIMPLES           | TIPO I   | 1 | -8,115861113 | -34,91013889 |
| 116 | 010203 | Recife | Imbiribeira | Alameda das Hortências       | Ao lado do pc: bo07917. Lado oposto ao nº244. A 12m da rua guarabira                                                                  | COLUNA E PLACA                       | TOTEM II | 1 | -8,115944446 | -34,90811111 |
| 117 | 010204 | Recife | Imbiribeira | Silvino Macedo               | Ao lado do nº240, a 5m da rua antônio paes barreto.                                                                                   | COLUNA E PLACA                       | TOTEM II | 1 | -8,114000002 | -34,90711111 |
| 118 | 010206 | Recife | Imbiribeira | Silvino Macedo               | Ao lado do pc b010622, a 20m da rua joaquim bandeira.                                                                                 | COLUNA E PLACA                       | TOTEM II | 1 | -8,111222224 | -34,90647222 |
| 119 | 010207 | Recife | Boa Viagem  | Dez de Julho                 | Sob o pontilhão do metrô da estação ti aeroporto e na esquina com av. 23 de outubro                                                   | COLUNA E PLACA                       | TOTEM II | 1 | -8,134633335 | -34,91461667 |
| 120 | 010208 | Recife | Boa Viagem  | Dez de Julho                 | Lado oposto ao nº330.   | 01 ABRIGO DE METAL C/ PUBLICIDADE    | TIPO I   | 1 | -8,135280557 | -34,91166111 |
| 121 | 010209 | Recife | Boa Viagem  | Dez de Julho                 | Em frente ao nº 89   | COLUNA E PLACA                       | TIPO I   | 1 | -8,135808335 | -34,90924722 |
| 122 | 010210 | Recife | Boa Viagem  | Zuzinha                      | Ao lado do nº500.   | 01 ABRIGO DE METAL SIMPLES           | TIPO I   | 1 | -8,135244311 | -34,90702365 |
| 123 | 010211 | Recife | Boa Viagem  | Zuzinha                      | Lado oposto ao nº 280.   | 01 ABRIGO DE METAL (CURTO)           | TIPO II  | 1 | -8,134244446 | -34,90525    |
| 124 | 010212 | Recife | Boa Viagem  | Zuzinha                      | Lado oposto ao nº48 - modelart.   | 01 ABRIGO DE METAL (CURTO)           | TIPO II  | 1 | -8,133213244 | -34,90315137 |
| 125 | 010213 | Recife | Boa Viagem  | Souza Leão                   | Lado oposto ao nº565 - edf.Ana Cristina.                                                                                              | 01 ABRIGO DE METAL C/ PUBLICIDADE    | TIPO I   | 1 | -8,131699431 | -34,9052994  |
| 126 | 010214 | Recife | Boa Viagem  | Souza Leão                   | Em frente a escola de referencia em ensino medio santos dumont.                                                                       | 01 ABRIGO DE METAL (CURTO)           | TIPO I   | 1 | -8,132246191 | -34,90789972 |
| 127 | 010215 | Recife | Boa Viagem  | Souza Leão                   | Ao lado do mercado trevo   | 01 ABRIGO DE METAL SIMPLES           | TIPO I   | 1 | -8,132672224 | -34,91039444 |
| 128 | 010216 | Recife | Boa Viagem  | Souza Leão                   | Lado oposto ao nº 1279.   | 01 ABRIGO DE METAL (CURTO)           | TIPO I   | 1 | -8,132860476 | -34,9117761  |
| 129 | 010217 | Recife | Boa Viagem  | Souza Leão                   | Em frente ao nº 1544   | COLUNA E PLACA                       | TIPO I   | 1 | -8,132825002 | -34,91404444 |
| 130 | 010218 | Recife | Boa Viagem  | Sá e Souza                   | Lado oposto ao nº 474 (laboratório cerpe)                                                                                             | 01 ABRIGO DE METAL (CURTO)           | TIPO II  | 1 | -8,134083337 | -34,90646111 |
| 131 | 010219 | Recife | Boa Viagem  | Sá e Souza                   | Em frente à Escola Americana.   | COLUNA E PLACA                       | TIPO I   | 1 | -8,136569446 | -34,90634444 |
| 132 | 010220 | Recife | Boa Viagem  | Sá e Souza                   | Lado oposto ao nº703,lado oposto à galeria sá e souza. A 10m da rua cônego romeu                                                      | 01 ABRIGO DE METAL SIMPLES           | TIPO I   | 1 | -8,138324459 | -34,9069632  |
| 133 | 010221 | Recife | Boa Viagem  | Sá e Souza                   | Em frente ao nº918 (edf. Sto. Estevão), lado oposto ao nº925 cid/sub.                                                                 | COLUNA E PLACA                       | TOTEM II | 1 | -8,140166669 | -34,90769444 |
| 134 | 010222 | Recife | Boa Viagem  | João Cardoso Ayres           | Em frente ao nº 446, lado oposto ao edf. Teorema, nº 501                                                                              | COLUNA E PLACA                       | TIPO II  | 1 | -8,141863891 | -34,90935    |
| 135 | 010223 | Recife | Boa Viagem  | João Cardoso Ayres           | Lado oposto ao nº813, edf. Sgt. Dilson I. Guimarães.                                                                                  | COLUNA E PLACA                       | TIPO I   | 1 | -8,140593817 | -34,91219508 |
| 136 | 010224 | Recife | Boa Viagem  | João Cardoso Ayres           | Lado oposto ao nº 1005 b   | COLUNA E PLACA                       | TIPO I   | 1 | -8,139755557 | -34,91399722 |
| 137 | 010225 | Recife | Boa Viagem  | Vinte de Janeiro             | Em frente ao nº 559   | COLUNA E PLACA                       | TOTEM II | 1 | -8,138491669 | -34,914325   |
| 138 | 010227 | Recife | Boa Viagem  | Vinte de Janeiro             | Em frente ao nº410,lado oposto ao nº391. Esquina com r. Cruzeiro do forte                                                             | 01 ABRIGO DE METAL SIMPLES           | TIPO I   | 1 | -8,136972224 | -34,91408333 |
| 139 | 010228 | Recife | Boa Viagem  | Vinte de Janeiro             | Lado oposto ao nº413,lado oposto ao nº500.                                                                                            | 01 ABRIGO DE METAL C/ PUBLICIDADE    | TIPO I   | 1 | -8,138747687 | -34,91452097 |
| 140 | 010229 | Recife | Boa Viagem  | Aurélio de Castro Cavalcanti | Em frente ao nº 20   | MONTANTE COM PLACA INDICATIVA        | TIPO II  | 1 | -8,140847224 | -34,914325   |
| 141 | 010230 | Recife | Boa Viagem  | Waldemar Nery Monteiro       | Em frente ao nº 531 (caps) e lado oposto ao nº 488                                                                                    | 01 ABRIGO DE METAL SIMPLES           | TIPO I   | 1 | -8,138066669 | -34,91238611 |
| 142 | 010232 | Recife | Boa Viagem  | Sá e Souza                   | Em frente ao nº925. Lado oposto ao nº964 (edf. Barramasres) a 5m da rua mário souto maior.                                            | 01 ABRIGO DE METAL SIMPLES           | TIPO I   | 1 | -8,140416669 | -34,90772222 |
| 143 | 010233 | Recife | Boa Viagem  | Sá e Souza                   | Em frente ao nº655,lado oposto ao nº624. A 30m da rua luiz pimentel                                                                   | 01 ABRIGO DE METAL SIMPLES           | TIPO I   | 1 | -8,137833335 | -34,90663889 |
| 144 | 010234 | Recife | Boa Viagem  | Sá e Souza                   | No muro lateral do edf. Milão. Lado oposto a escola americana. A 20m da rua léon helmer                                               | 01 ABRIGO DE METAL SIMPLES COM BANCO | TIPO I   | 1 | -8,136483335 | -34,90619444 |
| 145 | 010237 | Recife | Boa Viagem  | José Neves                   | Na lateral do lava jato esticar   | COLUNA E PLACA                       | TOTEM II | 1 | -8,130936113 | -34,91050278 |
| 146 | 010238 | Recife | Boa Viagem  | José Neves                   | Em frente ao nº 595   | COLUNA E PLACA                       | TOTEM II | 1 | -8,128765042 | -34,91008333 |
| 147 | 010239 | Recife | Boa Viagem  | José Neves                   | Ao lado do nº 2020   | COLUNA E PLACA                       | TOTEM II | 1 | -8,126308335 | -34,90966944 |
| 148 | 010240 | Recife | Boa Viagem  | João VI                      | Ao lado do pc b007058 e ao lado do nº 384                                                                                             | 01 ABRIGO DE METAL (CURTO)           | TIPO II  | 1 | -8,120488891 | -34,90881389 |
| 149 | 010245 | Recife | Boa Viagem  | Cosmorama                    | Ao lado do centro de saúde prof. Djair brindeiro. Lado oposto ao nº80 (galeria domingos barbosa)                                      | MONTANTE COM PLACA INDICATIVA        | TIPO I   | 1 | -8,148277778 | -34,91377778 |
| 150 | 010246 | Recife | Boa Viagem  | Cosmorama                    | Lado oposto ao nº 1142 e ao lado da escola municipal bartolomeu de gusmão                                                             | COLUNA E PLACA                       | TOTEM II | 1 | -8,146608335 | -34,91315833 |
| 151 | 010247 | Recife | Boa Viagem  | Cosmorama                    | Lado oposto ao nº88 (malta locadora de veículos). Ao lado do nº89, ao lado do pc:bo02708.                                             | COLUNA E PLACA                       | TOTEM II | 1 | -8,143750002 | -34,91211111 |
| 152 | 010248 | Recife | Boa Viagem  | Cosmorama                    | Ao lado do nº 88   | COLUNA E PLACA                       | TOTEM II | 1 | -8,143622224 | -34,91215833 |
| 153 | 010249 | Recife | Boa Viagem  | Cosmorama                    | Em frente ao nº 1142   | COLUNA E PLACA                       | TOTEM II | 1 | -8,146588891 | -34,91329444 |
| 154 | 010250 | Recife | Boa Viagem  | Cosmorama                    | Junto ao poste de concreto em frente a galeria domingo barbosa e lado oposto a unidade de saúde prof. Djair brindeiro                 | COLUNA E PLACA                       | TOTEM II | 1 | -8,148055557 | -34,91383889 |

|     |        |                         |                  |                                    |   |                               |          |   |              |              |
|-----|--------|-------------------------|------------------|------------------------------------|---|-------------------------------|----------|---|--------------|--------------|
| 155 | 010251 | Recife                  | Boa Viagem       | Armindo Moura                      | Em frente ao nº583, - garagem da borborema                                                                   | 01 ABRIGO DE METAL (CURTO)    | TIPO II  | 1 | -8,147713891 | -34,91703611 |
| 156 | 010252 | Recife                  | Boa Viagem       | Armindo Moura                      | Ao lado do nº 576 edf. Stª tereza                                                                            | MONTANTE COM PLACA INDICATIVA | TIPO I   | 1 | -8,148658335 | -34,91456389 |
| 157 | 010253 | Recife                  | Boa Viagem       | Armindo Moura                      | Em frente ao nº604.                                                                                          | 01 ABRIGO DE METAL SIMPLES    | TIPO I   | 1 | -8,149088844 | -34,91330833 |
| 158 | 010254 | Recife                  | Boa Viagem       | Armindo Moura                      | Na intersecção da salgado filho com a armindo moura lado oposto ao ii comar (comando aéreo regional)         | 01 ABRIGO DE METAL SIMPLES    | TIPO I   | 1 | -8,149986113 | -34,91097778 |
| 159 | 010255 | Recife                  | Boa Viagem       | Armindo Moura                      | Lado oposto ao nº 25                                                                                         | 01 ABRIGO DE METAL SIMPLES    | TIPO I   | 1 | -8,150783335 | -34,90851111 |
| 160 | 010256 | Recife                  | Boa Viagem       | Armindo Moura                      | Em frente ao nº 581 e ao lado do pc b012795                                                                  | 01 ABRIGO DE METAL SIMPLES    | TIPO I   | 1 | -8,149413891 | -34,91199722 |
| 161 | 010257 | Recife                  | Boa Viagem       | Armindo Moura                      | Lado oposto ao nº 628                                                                                        | 01 ABRIGO DE METAL (CURTO)    | TIPO II  | 1 | -8,148841669 | -34,91353889 |
| 162 | 010258 | Recife                  | Boa Viagem       | Armindo Moura                      | Em frente ao armazém porta larga ao lado do nº 351.                                                          | 01 ABRIGO DE METAL SIMPLES    | TIPO I   | 1 | -8,147913891 | -34,91601667 |
| 163 | 010259 | Recife                  | Boa Viagem       | Armindo Moura                      | Ao lado do nº 62                                                                                             | COLUNA E PLACA                | TOTEM II | 1 | -8,147347224 | -34,91798056 |
| 164 | 010261 | Jaboatão dos Guararapes | Piedade          | Dona Maria de Souza                | Ao lado do restaurante catedral e lado oposto ao nº 436                                                      | COLUNA E PLACA                | TOTEM II | 1 | -8,152150002 | -34,91568889 |
| 165 | 010262 | Jaboatão dos Guararapes | Piedade          | Dona Maria de Souza                | Em frente ao fidji motel, ao lado do nº699, poste de concreto bo16419. Antes da rua cândido ferreira         | COLUNA E PLACA                | TOTEM II | 1 | -8,154889496 | -34,91766492 |
| 166 | 010264 | Jaboatão dos Guararapes | Piedade          | Dona Maria de Souza                | Em frente ao nº 436                                                                                          | COLUNA E PLACA                | TOTEM II | 1 | -8,152194446 | -34,91554444 |
| 167 | 010265 | Jaboatão dos Guararapes | Piedade          | Dona Maria de Souza                | Antes da rua rafael guimarães. Em frente ao nº398. Lado oposto ao nº614, ao lado do nº396                    | COLUNA E PLACA                | TOTEM II | 1 | -8,150186358 | -34,91451428 |
| 168 | 010268 | Jaboatão dos Guararapes | Prazeres         | Agamenon Magalhães                 | Ao lado da rua são joão, lado oposto da praça pedro do rio.                                                  | COLUNA E PLACA                | TIPO I   | 1 | -8,15589269  | -34,91991242 |
| 169 | 010273 | Jaboatão dos Guararapes | Piedade          | Francisco Galvão                   | Lado oposto a radio maranata                                                                                 | COLUNA E PLACA                | TIPO I   | 1 | -8,164061113 | -34,91896111 |
| 170 | 010274 | Jaboatão dos Guararapes | Prazeres         | Emiliano Ribeiro                   | Lado oposto ao nº 220                                                                                        | COLUNA E PLACA                | TIPO I   | 1 | -8,162972224 | -34,922325   |
| 171 | 010276 | Recife                  | Brasília Teimosa | Francisco Valpassos                | Em frente ao nº 245 - lava jato 100% negro                                                                   | COLUNA E PLACA                | TOTEM II | 1 | -8,084866668 | -34,88317222 |
| 172 | 010277 | Jaboatão dos Guararapes | Prazeres         | Emiliano Ribeiro                   | Ao lado do nº65, lado oposto ao nº60                                                                         | 01 ABRIGO DE METAL SIMPLES    | TIPO I   | 1 | -8,162516669 | -34,92362222 |
| 173 | 010282 | Jaboatão dos Guararapes | Prazeres         | Agamenon Magalhães                 | Ao lado do poste de concreto co37304, ao lado do nº422. Lado oposto ao nº431                                 | COLUNA E PLACA                | TOTEM II | 1 | -8,160644385 | -34,92190898 |
| 174 | 010283 | Jaboatão dos Guararapes | Prazeres         | Agamenon Magalhães                 | Ao lado ao educandário mirelly kelly, lado oposto ao nº907.                                                  | MONTANTE COM PLACA INDICATIVA | TIPO II  | 1 | -8,158528025 | -34,92096485 |
| 175 | 010285 | Jaboatão dos Guararapes | Prazeres         | Agamenon Magalhães                 | Ao lado da casa nº37, em frente ao poste de concreto co-43766.                                               | COLUNA E PLACA                | TOTEM II | 1 | -8,155069394 | -34,91909444 |
| 176 | 010286 | Jaboatão dos Guararapes | Piedade          | Sebastião                          | Em frente à praça de jardim piedade. Lado oposto a assembleia de deus. Lado oposto a av. Ulisses montarroyos | COLUNA E PLACA                | TOTEM II | 1 | -8,183586113 | -34,92193056 |
| 177 | 010287 | Jaboatão dos Guararapes | Piedade          | Sebastião                          | Lado oposto ao nº500a, ao lado do pc ho17706.                                                                | COLUNA E PLACA                | TOTEM II | 1 | -8,182923063 | -34,92449203 |
| 178 | 010288 | Jaboatão dos Guararapes | Piedade          | Sebastião                          | Ao lado do nº828, ao lado do nº08.                                                                           | COLUNA E PLACA                | TOTEM II | 1 | -8,182518864 | -34,92599465 |
| 179 | 010289 | Jaboatão dos Guararapes | Piedade          | Sebastião                          | Em frente ao nº1064, ao lado do nº1067.                                                                      | COLUNA E PLACA                | TOTEM II | 1 | -8,182033736 | -34,92797172 |
| 180 | 010290 | Jaboatão dos Guararapes | Piedade          | Sebastião                          | Em frente ao nº1114, ao lado da panificadora vitória.                                                        | COLUNA E PLACA                | TOTEM II | 1 | -8,181459014 | -34,93014476 |
| 181 | 010291 | Jaboatão dos Guararapes | Piedade          | Sebastião                          | Lado oposto ao nº1181. Ao lado do nº1182                                                                     | COLUNA E PLACA                | TOTEM II | 1 | -8,180750002 | -34,93216667 |
| 182 | 010299 | Jaboatão dos Guararapes | Candeias         | Dr. Aniceto Varejão                | Ao lado do edf. Casa nova nº 345 e ao lado do nº 330                                                         | 01 ABRIGO DE METAL SIMPLES    | TIPO I   | 1 | -8,19055278  | -34,92286944 |
| 183 | 010307 | Jaboatão dos Guararapes | Candeias         | João Fragoso de Medeiros (Retorno) | Em frente a casa de frios bom queijo                                                                         | 01 ABRIGO DE METAL SIMPLES    | TIPO I   | 1 | -8,195075002 | -34,93476667 |
| 184 | 010309 | Jaboatão dos Guararapes | Candeias         | Caracol                            | Lado oposto a quadra poliesportiva do resid. Jd. Piedade e lado oposto ao pc co-40498                        | COLUNA E PLACA                | TOTEM II | 1 | -8,195966669 | -34,93250556 |
| 185 | 010310 | Jaboatão dos Guararapes | Candeias         | Caracol                            | Ao lado do nº700 e a 55mts do resid. Chateau petit village (lado oposto).                                    | COLUNA E PLACA                | TIPO I   | 1 | -8,197722224 | -34,93212222 |
| 186 | 010321 | Jaboatão dos Guararapes | Candeias         | Sílvio Rabelo                      | Lado oposto ao edf. Fasis                                                                                    | COLUNA E PLACA                | TOTEM II | 1 | -8,198505557 | -34,92336944 |
| 187 | 010322 | Jaboatão dos Guararapes | Candeias         | Sílvio Rabelo                      | Ao lado do edf. Mar caspio (nº 635)                                                                          | COLUNA E PLACA                | TOTEM II | 1 | -8,198966669 | -34,92513611 |
| 188 | 010323 | Jaboatão dos Guararapes | Candeias         | Sílvio Rabelo                      | Em frente ao edf. Itaipú nº 865                                                                              | COLUNA E PLACA                | TOTEM II | 1 | -8,199361115 | -34,92662778 |
| 189 | 010324 | Jaboatão dos Guararapes | Candeias         | Sílvio Rabelo                      | Em frente ao nº 949 e na esquina com a rua arenópolis                                                        | COLUNA E PLACA                | TOTEM II | 1 | -8,199780557 | -34,92805556 |

|     |        |                         |                  |                                   |                                                                                                 |                                       |          |   |              |              |
|-----|--------|-------------------------|------------------|-----------------------------------|-------------------------------------------------------------------------------------------------|---------------------------------------|----------|---|--------------|--------------|
| 190 | 010325 | Jaboatão dos Guararapes | Candeias         | Sílvio Rabelo                     | Na esquina com a rua brasilândia                                                                | COLUNA E PLACA                        | TOTEM II | 1 | -8,200186113 | -34,92959167 |
| 191 | 010326 | Jaboatão dos Guararapes | Candeias         | Lúcia                             | Em frente a loja d, ao lado da loja nº10a.                                                      | COLUNA E PLACA                        | TOTEM II | 1 | -8,200837685 | -34,9321325  |
| 192 | 010327 | Jaboatão dos Guararapes | Candeias         | Sílvio Rabelo                     | Lado oposto ao nº 1559                                                                          | COLUNA E PLACA                        | TOTEM II | 1 | -8,200808335 | -34,930475   |
| 193 | 010330 | Jaboatão dos Guararapes | Candeias         | Sílvio Rabelo                     | Em frente ao nº625, lado oposto ao ed. Portugal nº546.                                          | COLUNA E PLACA                        | TOTEM II | 1 | -8,198861113 | -34,92438889 |
| 194 | 010341 | Jaboatão dos Guararapes | Piedade          | Ayrton Sena da Silva              | Canteiro central. Lado oposto ao nº795 (colégio paraíso do saber)                               | 01 ABRIGO DE METAL SIMPLES            | TIPO I   | 1 | -8,161073172 | -34,91389704 |
| 195 | 010342 | Jaboatão dos Guararapes | Piedade          | Ayrton Sena da Silva              | Canteiro central, lado oposto ao nº 797,lado oposto ao nº 821.                                  | 01 ABRIGO DE METAL (CURTO)            | TIPO I   | 1 | -8,162827727 | -34,91456667 |
| 196 | 010343 | Jaboatão dos Guararapes | Piedade          | Ayrton Sena da Silva              | Canteiro central, no lado oposto a eurovia renault piedade, nº 1290.                            | 01 ABRIGO DE METAL C/ PUBLICIDADE     | TIPO I   | 1 | -8,164722224 | -34,91530556 |
| 197 | 010344 | Recife                  | Pina             | Ivonete Ferreira da Silva         | Lado oposto ao conjunto habitacional brasilia teimosa                                           | 01 ABRIGO DE METAL SIMPLES            | TIPO I   | 1 | -8,084919446 | -34,88552222 |
| 198 | 010348 | Recife                  | Pina             | República Árabe Unida             | Lado oposto ao ed. Quartier saint honore, nº78.                                                 | 01 ABRIGO DE METAL C/ PUBLICIDADE     | TIPO I   | 1 | -8,086000002 | -34,88958333 |
| 199 | 010349 | Recife                  | Pina             | Manoel de Brito                   | Em frete ao nº 739 e ao nº 779.                                                                 | 01 ABRIGO COM PUBLICIDADE/MODELO GRCT | TIPO I   | 1 | -8,088805557 | -34,89013889 |
| 200 | 010351 | Recife                  | Pina             | Encanta Moça                      | Em frente ao nº 400 e na esquina com a rua doze de julho                                        | COLUNA E PLACA                        | TIPO II  | 1 | -8,091794446 | -34,88631389 |
| 201 | 010352 | Recife                  | Pina             | República do Líbano (Pista Oeste) | Em frente ao shopping rio mar                                                                   | 01 ABRIGO DE METAL SIMPLES COM BANCO  | TIPO I   | 1 | -8,086719446 | -34,89116111 |
| 202 | 010360 | Jaboatão dos Guararapes | Jardim Piedade   | Jarangari                         | Em frente ao nº 36 e ao lado do imóvel nº 20.                                                   | 01 ABRIGO DE METAL SIMPLES COM BANCO  | TIPO I   | 1 | -8,188700002 | -34,93663056 |
| 203 | 010361 | Jaboatão dos Guararapes | Jardim Piedade   | Jarangari                         | Ao lado da entrada no muro do con. Recanto do sol (nº 53).                                      | 01 ABRIGO DE METAL SIMPLES            | TIPO I   | 1 | -8,187294446 | -34,93646389 |
| 204 | 010362 | Jaboatão dos Guararapes | Jardim Piedade   | dos Lírios                        | Em frente ao nº 130 e lado oposto ao recanto das rações.                                        | 01 ABRIGO DE METAL (CURTO)            | TIPO IV  | 1 | -8,185358335 | -34,93650833 |
| 205 | 010363 | Jaboatão dos Guararapes | Jardim Piedade   | das Avenças                       | Entre os imoveis nº 36 e nº 40                                                                  | COLUNA E PLACA                        | TOTEM II | 1 | -8,184016669 | -34,93739444 |
| 206 | 010364 | Jaboatão dos Guararapes | Jardim Piedade   | das Avenças                       | Ao lado do nº 198 (edf. Vitória)                                                                | COLUNA E PLACA                        | TOTEM II | 1 | -8,184166669 | -34,93719722 |
| 207 | 010365 | Jaboatão dos Guararapes | Jardim Piedade   | dos Lírios                        | Ao lado da farmácia recanto                                                                     | COLUNA E PLACA                        | TOTEM II | 1 | -8,186047224 | -34,93660000 |
| 208 | 010366 | Jaboatão dos Guararapes | Candeias         | Jangadeiro                        | Em frente ao nº 673 ao lado do pc I4134689                                                      | 01 ABRIGO DE METAL (CURTO)            | TIPO II  | 1 | -8,190458335 | -34,93667222 |
| 209 | 010367 | Recife                  | Boa Viagem       | Bruno Veloso                      | Lado oposto ao edifício porto cristo nº 284 junto ao pc b029418                                 | 01 ABRIGO DE METAL (CURTO)            | TIPO II  | 1 | -8,121744446 | -34,89862778 |
| 210 | 010443 | Recife                  | Brasília Teimosa | Arabaiana                         | Na esquina com a rua serra                                                                      | COLUNA E PLACA                        | TOTEM II | 1 | -8,084988891 | -34,87991667 |
| 211 | 010486 | Recife                  | Boa Viagem       | Padre Cabral                      | Ao lado do nº141. A 10m da rua josé domingos da silva                                           | COLUNA E PLACA                        | TOTEM II | 1 | -8,133791616 | -34,90595278 |
| 212 | 010497 | Recife                  | Pina             | República Árabe Unida             | Ao lado do nº 07, no largo, no recanto da via (rua também chamada de r. Consul joseph moujaim)  | 01 ABRIGO DE METAL C/ PUBLICIDADE     | TIPO I   | 1 | -8,08827778  | -34,88758333 |
| 213 | 010498 | Recife                  | Boa Viagem       | Domingos Ferreira                 | Em frente ao nº 3920 (Edf. Alicante - Parada 13)                                                | 01 ABRIGO DE METAL SIMPLES            | TIPO I   | 1 | -8,122661113 | -34,89957222 |
| 214 | 010510 | Recife                  | Boa Viagem       | Domingos de Brito                 | Ao lado do nº 314 (empresarial conlar) e proximo ao pc b007043..                                | 01 ABRIGO DE METAL C/ PUBLICIDADE     | TIPO I   | 1 | -8,123847224 | -34,9053     |
| 215 | 010526 | Jaboatão dos Guararapes | Candeias         | Cárceres                          | Em frente ao condominio renascença.                                                             | COLUNA E PLACA                        | TOTEM II | 1 | -8,198819446 | -34,93113611 |
| 216 | 010536 | Recife                  | Boa Viagem       | Waldemar Nery Monteiro            | Ao lado do nº 464 (edf. Moema)                                                                  | COLUNA E PLACA                        | TOTEM II | 1 | -8,137230557 | -34,91238056 |
| 217 | 010537 | Recife                  | Boa Viagem       | Waldemar Nery Monteiro            | Ao lado do nº 676 (oxigyn summer) e lado oposto ao nº 665                                       | COLUNA E PLACA                        | TOTEM II | 1 | -8,138869446 | -34,91274722 |
| 218 | 010539 | Recife                  | Boa Viagem       | Baltazar Passos                   | Ao lado do nº 39, a 15m da rua almirante batista leão.                                          | COLUNA E PLACA                        | TOTEM II | 1 | -8,142193721 | -34,91127036 |
| 219 | 010540 | Recife                  | Boa Viagem       | Sá e Souza                        | Em frete a construtora conlar, lado oposto a ferreira pizzaria. A 25m da rua joão cardoso aires | COLUNA E PLACA                        | TOTEM II | 1 | -8,142573801 | -34,9086861  |
| 220 | 010544 | Jaboatão dos Guararapes | Candeias         | Castelo Branco                    | Em frente ao nº 5820                                                                            | COLUNA E PLACA                        | TIPO II  | 1 | -8,207338891 | -34,91978333 |
| 221 | 010545 | Jaboatão dos Guararapes | Candeias         | Lúcia                             | Em frente ao residencial catamarã nº1520                                                        | COLUNA E PLACA                        | TOTEM II | 1 | -8,200758335 | -34,93291111 |
| 222 | 010560 | Jaboatão dos Guararapes | Candeias         | Pedrinópolis                      | Em frente ao nº 7104                                                                            | COLUNA E PLACA                        | TOTEM II | 1 | -8,19294     | -34,9281     |
| 223 | 010561 | Jaboatão dos Guararapes | Candeias         | Pedrinópolis                      | Lado oposto a uma loja de tatuagem                                                              | COLUNA E PLACA                        | TOTEM II | 1 | -8,19098     | -34,9275     |
| 224 | 010562 | Jaboatão dos Guararapes | Candeias         | Pedrinópolis                      | Em frente ao muro logo antes do cruzamento com a rua planalina                                  | COLUNA E PLACA                        | TOTEM II | 1 | -8,19167     | -34,9276     |
| 225 | 010563 | Jaboatão dos Guararapes | Candeias         | Pedrinópolis                      | Em frente ao nº 999                                                                             | COLUNA E PLACA                        | TOTEM II | 1 | -8,192656    | -34,927947   |
| 226 | 010701 | Jaboatão dos Guararapes | Barra de Jangada | Criciúma                          | Lado oposto ao terminal de barra de jangada                                                     | 01 ABRIGO DE METAL SIMPLES            | TIPO I   | 1 | -8,220500002 | -34,93424444 |

|     |        |                         |                  |                                    |                                                                                                  |                                        |          |   |              |              |
|-----|--------|-------------------------|------------------|------------------------------------|--------------------------------------------------------------------------------------------------|----------------------------------------|----------|---|--------------|--------------|
| 227 | 010702 | Jaboatão dos Guararapes | Barra de Jangada | Criciúma                           | Entre os nº 1829 e 1860                                                                          | COLUNA E PLACA                         | TOTEM II | 1 | -8,225016669 | -34,93307222 |
| 228 | 020004 | Recife                  | Imbiribeira      | Mascarenhas de Moraes              | Em frente ao nº 344..                                                                            | MONTANTE COM PLACA INDICATIVA          | TOTEM II | 1 | -8,085897224 | -34,90752778 |
| 229 | 020005 | Recife                  | Imbiribeira      | Mascarenhas de Moraes              | Em frente ao nº 726 (zezo equipadora)..                                                          | MONTANTE COM PLACA INDICATIVA          | TOTEM II | 1 | -8,089222224 | -34,90828333 |
| 230 | 020006 | Recife                  | Imbiribeira      | Mascarenhas de Moraes              | Em frente ao nº 1062 (grau tecnico) ao lado do pc b059908..                                      | 01 ABRIGO COM PUBLICIDADE/MODELO GRCT  | TIPO I   | 1 | -8,092111113 | -34,908925   |
| 231 | 020007 | Recife                  | Imbiribeira      | Mascarenhas de Moraes              | Em frente ao nº1472, norma.q.                                                                    | 02 ABRIGOS COM PUBLICIDADE/MODELO GRCT | TIPO I   | 2 | -8,095838903 | -34,90972491 |
| 232 | 020008 | Recife                  | Imbiribeira      | Mascarenhas de Moraes              | Em frente ao nº 1920 (hyundai hmb caoa) e lado oposto ao fórum desembargador benildes de souza.. | 01 ABRIGO COM PUBLICIDADE/MODELO GRCT  | TIPO I   | 1 | -8,099363891 | -34,91032222 |
| 233 | 020009 | Recife                  | Imbiribeira      | Mascarenhas de Moraes              | Em frente ao nº 2156                                                                             | COLUNA E PLACA                         | TIPO I   | 1 | -8,103066668 | -34,91091667 |
| 234 | 020010 | Recife                  | Imbiribeira      | Mascarenhas de Moraes              | Lado oposto a ford ao lado do pc b060620                                                         | 01 ABRIGO DE METAL C/ PUBLICIDADE      | TIPO I   | 1 | -8,107233335 | -34,91173611 |
| 235 | 020011 | Recife                  | Imbiribeira      | Mascarenhas de Moraes              | Em frente ao nº 2080 (seminovos movida) e junto ao pc b064047..                                  | 02 ABRIGOS COM PUBLICIDADE/MODELO GRCT | TIPO I   | 2 | -8,10930278  | -34,91216667 |
| 236 | 020012 | Recife                  | Imbiribeira      | Mascarenhas de Moraes              | Em frente ao n ° 2350 (banco do brasil)..                                                        | 01 ABRIGO COM PUBLICIDADE/MODELO GRCT  | TIPO I   | 1 | -8,111783335 | -34,91266389 |
| 237 | 020013 | Recife                  | Imbiribeira      | Mascarenhas de Moraes              | Em frente ao nº 3402 (sam's club)..                                                              | 01 ABRIGO COM PUBLICIDADE/MODELO GRCT  | TIPO I   | 1 | -8,114400002 | -34,91318889 |
| 238 | 020015 | Recife                  | Imbiribeira      | Mascarenhas de Moraes              | Em frente ao nº 41 (mercedes benz) e lado oposto a upa maria esther souto carvalho               | 01 ABRIGO DE METAL SIMPLES             | TIPO I   | 1 | -8,120511113 | -34,91432778 |
| 239 | 020016 | Recife                  | Imbiribeira      | Mascarenhas de Moraes              | Em frente ao nº 4490 (sanpark estacionamento)..                                                  | 01 ABRIGO COM PUBLICIDADE/MODELO GRCT  | TIPO I   | 1 | -8,124700002 | -34,91514444 |
| 240 | 020019 | Recife                  | Ibura            | Salgado Filho (Pista Leste)        | Ao lado do aeroporto e lado oposto a praça ministro salgado filho..                              | MONTANTE COM PLACA INDICATIVA          | TOTEM II | 1 | -8,134033335 | -34,91741111 |
| 241 | 020020 | Recife                  | Imbiribeira      | Sul Governador Cid Sampaio         | Em frente ao ti tancredo neves                                                                   | MONTANTE COM PLACA INDICATIVA          | TOTEM I  | 1 | -8,122113891 | -34,91213889 |
| 242 | 020024 | Jaboatão dos Guararapes | Jardim Jordão    | Estrada da Batalha                 | Ao lado do nº 4206, e lado oposto ao nº1731 (wl materiais para construções.                      | 01 ABRIGO DE METAL (CURTO)             | TIPO I   | 1 | -8,147650002 | -34,91889444 |
| 243 | 020026 | Jaboatão dos Guararapes | Jardim Jordão    | Estrada da Batalha                 | Em frente ao nº1000 (concessionária autonunes).                                                  | 01 ABRIGO DE METAL C/ PUBLICIDADE      | TIPO I   | 1 | -8,152811113 | -34,91983333 |
| 244 | 020028 | Jaboatão dos Guararapes | Jardim Jordão    | Estrada da Batalha                 | Após a rua josé bonifácio, em frente ao nº780, lado oposto ao nº753.                             | 01 ABRIGO DE METAL C/ PUBLICIDADE      | TIPO I   | 1 | -8,15510278  | -34,92166944 |
| 245 | 020029 | Jaboatão dos Guararapes | Jardim Jordão    | Estrada da Batalha                 | Em frente a galeria nº475. Lado oposto a comercial batista.                                      | 01 ABRIGO DE METAL C/ PUBLICIDADE      | TIPO I   | 1 | -8,156780557 | -34,9245     |
| 246 | 020030 | Jaboatão dos Guararapes | Jardim Jordão    | Estrada da Batalha                 | Em frente ao nº172, ao lado do nº202.                                                            | 01 ABRIGO DE METAL C/ PUBLICIDADE      | TIPO I   | 1 | -8,158325002 | -34,926675   |
| 247 | 020031 | Jaboatão dos Guararapes | Prazeres         | Júlio Maranhão                     | Em frente ao nº? 07 (l.jr empréstimos). Entre a rua i e rua h.                                   | 02 ABRIGOS DE METAL C/ PUBLICIDADE     | TIPO I   | 2 | -8,164136113 | -34,93238611 |
| 248 | 020032 | Jaboatão dos Guararapes | Prazeres         | Júlio Maranhão                     | Em frente a qualimar pescados.                                                                   | 01 ABRIGO DE METAL C/ PUBLICIDADE      | TIPO I   | 1 | -8,166255557 | -34,93443056 |
| 249 | 020033 | Jaboatão dos Guararapes | Prazeres         | Júlio Maranhão                     | Ao lado da distribuidora da coca-cola a cerca de 40 metros do acesso a vera cruz                 | COLUNA E PLACA                         | TIPO II  | 1 | -8,171655557 | -34,93969167 |
| 250 | 020035 | Jaboatão dos Guararapes | Piedade          | Batalha                            | Em frente a volkswagen novo mundo caminhões e tratores ao lado do pcb006045.                     | COLUNA E PLACA                         | TOTEM I  | 1 | -8,172391669 | -34,94055556 |
| 251 | 020036 | Jaboatão dos Guararapes | Prazeres         | Estrada da Batalha (sob o viaduto) | Em frente a distribuidora csn..                                                                  | COLUNA E PLACA                         | TOTEM II | 1 | -8,175119446 | -34,94232222 |
| 252 | 020038 | Jaboatão dos Guararapes | Prazeres         | Júlio Maranhão                     | Após o hospital memorial guararapes. Antes da rua castelo do piauí.                              | 01 ABRIGO DE METAL C/ PUBLICIDADE      | TIPO I   | 1 | -8,165111113 | -34,93265833 |
| 253 | 020045 | Jaboatão dos Guararapes | Prazeres         | Estrada da Batalha (sob o viaduto) | Lado oposto após viaduto da faculdade cespueuropa - estr. da batalha                             | 01 ABRIGO DE METAL SIMPLES             | TIPO I   | 1 | -8,150963891 | -34,91918333 |
| 254 | 020046 | Jaboatão dos Guararapes | Piedade          | Batalha                            | Ao lado do nº 1689 (igreja presbiteriana dos guararapes)..                                       | 01 ABRIGO PRÉ-MOLDADO                  | TIPO I   | 1 | -8,148391669 | -34,91871667 |
| 255 | 020050 | Recife                  | Imbiribeira      | Mascarenhas de Moraes              | Em frente a localiza hertz aeroporto - recife nº 5653                                            | 01 ABRIGO DE METAL SIMPLES             | TIPO I   | 1 | -8,133341668 | -34,91623056 |
| 256 | 020051 | Recife                  | Imbiribeira      | Mascarenhas de Moraes              | Em frente a fps nº 4861                                                                          | 01 ABRIGO DE METAL SIMPLES             | TIPO I   | 1 | -8,127619446 | -34,91525278 |
| 257 | 020052 | Recife                  | Imbiribeira      | Mascarenhas de Moraes              | Em frente ao nº 4701 (Bar do Lucemar).                                                           | COLUNA E PLACA                         | TIPO I   | 1 | -8,125438891 | -34,91488889 |
| 258 | 020053 | Recife                  | Imbiribeira      | Mascarenhas de Moraes              | Em frente a upa maria esther souto carvalho junto ao pc b028464..                                | 02 ABRIGOS COM PUBLICIDADE/MODELO GRCT | TIPO I   | 2 | -8,120661113 | -34,91395    |

|     |        |        |             |                       |                                                                          |                                       |          |   |              |              |
|-----|--------|--------|-------------|-----------------------|--------------------------------------------------------------------------|---------------------------------------|----------|---|--------------|--------------|
| 259 | 020054 | Recife | Imbiribeira | Mascarenhas de Moraes | Em frente ao n° 3905 (home center tupan)                                 | 01 ABRIGO DE METAL SIMPLES            | TIPO I   | 1 | -8,11826667  | -34,91355278 |
| 260 | 020055 | Recife | Imbiribeira | Mascarenhas de Moraes | Ao lado do n° 2471 (atacado deskontão)..                                 | 01 ABRIGO DE METAL C/ PUBLICIDADE     | TIPO I   | 1 | -8,114475002 | -34,91283056 |
| 261 | 020056 | Recife | Imbiribeira | Mascarenhas de Moraes | Em frente ao n° 2967 (home center ferreira costa)                        | 01 ABRIGO DE METAL C/ PUBLICIDADE     | TIPO I   | 1 | -8,111588891 | -34,91224444 |
| 262 | 020057 | Recife | Imbiribeira | Mascarenhas de Moraes | Ao lado da chevrolet tambai n° 2727                                      | COLUNA E PLACA                        | TIPO I   | 1 | -8,106766668 | -34,91128611 |
| 263 | 020059 | Recife | Imbiribeira | Mascarenhas de Moraes | Em frente ao fórum desembargador benildes de souza ribeiro - n° 1919..   | 01 ABRIGO DE METAL C/ PUBLICIDADE     | TIPO I   | 1 | -8,098944446 | -34,90993333 |
| 264 | 020060 | Recife | Imbiribeira | Mascarenhas de Moraes | Em frente ao galpão da laser eletro e na esquina muricilândia..          | 01 ABRIGO DE METAL C/ PUBLICIDADE     | TIPO I   | 1 | -8,096591668 | -34,90954444 |
| 265 | 020061 | Recife | Imbiribeira | Mascarenhas de Moraes | Em frente a concessionária vенеza diesel..                               | 01 ABRIGO DE METAL C/ PUBLICIDADE     | TIPO I   | 1 | -8,093763891 | -34,90893611 |
| 266 | 020062 | Recife | Imbiribeira | Mascarenhas de Moraes | Em frente ao n° 945 (grillo home decor)                                  | 01 ABRIGO DE METAL SIMPLES COM BANCO  | TIPO I   | 1 | -8,091730557 | -34,908475   |
| 267 | 020063 | Recife | Imbiribeira | Mascarenhas de Moraes | Em frente a hyundai caoa seminovos - n° 701..                            | 01 ABRIGO COM PUBLICIDADE/MODELO GRCT | TIPO I   | 1 | -8,08885278  | -34,90780278 |
| 268 | 020064 | Recife | Imbiribeira | Mascarenhas de Moraes | Em frente à loja agroflores - n°291.                                     | 01 ABRIGO COM PUBLICIDADE/MODELO GRCT | TIPO I   | 1 | -8,085959288 | -34,9072232  |
| 269 | 020069 | Recife | Imbiribeira | Paris                 | Em frente ao n° 97 e ao aldo do n° 101..                                 | COLUNA E PLACA                        | TOTEM II | 1 | -8,102947224 | -34,91318889 |
| 270 | 020070 | Recife | Imbiribeira | Pinheiros             | Em frente ao n° 151-a..                                                  | COLUNA E PLACA                        | TOTEM II | 1 | -8,090780557 | -34,91119444 |
| 271 | 020071 | Recife | Imbiribeira | Pinheiros             | Ao lado do n° 630 e ao lado oposto do n°543 (mercadinho imbiribeira).    | COLUNA E PLACA                        | TOTEM II | 1 | -8,090319446 | -34,91338889 |
| 272 | 020072 | Recife | Imbiribeira | Pinheiros             | Em frente ao n° 834-a e 7 metros da rua david kauffman..                 | COLUNA E PLACA                        | TOTEM II | 1 | -8,090447224 | -34,91550278 |
| 273 | 020077 | Recife | Imbiribeira | Alves de Souza        | Lado oposto ao n°311-b.                                                  | 01 ABRIGO DE METAL C/ PUBLICIDADE     | TIPO I   | 1 | -8,097833337 | -34,912825   |
| 274 | 020078 | Recife | Imbiribeira | Alves de Souza        | Lado oposto a subestação da celpe.                                       | COLUNA E PLACA                        | TOTEM II | 1 | -8,09740278  | -34,91480833 |
| 275 | 020079 | Recife | Imbiribeira | Alves de Souza        | Ao lado do pc: bo 48666. Lado oposto ao n°759.                           | COLUNA E PLACA                        | TOTEM II | 1 | -8,096963891 | -34,91669444 |
| 276 | 020081 | Recife | Imbiribeira | Alves de Souza        | Em frente ao n° 759                                                      | COLUNA E PLACA                        | TOTEM II | 1 | -8,097141668 | -34,91665    |
| 277 | 020082 | Recife | Imbiribeira | Alves de Souza        | Em frente a subsestação da celpe                                         | COLUNA E PLACA                        | TIPO I   | 1 | -8,097594446 | -34,91467778 |
| 278 | 020084 | Recife | Imbiribeira | Alves de Souza        | Ao lado do n° 926 e lado oposto ao n° 905                                | COLUNA E PLACA                        | TOTEM II | 1 | -8,096583335 | -34,91841667 |
| 279 | 020085 | Recife | Imbiribeira | Alves de Souza        | Em frente ao n° 915 ao lado do n° 937                                    | COLUNA E PLACA                        | TOTEM II | 1 | -8,096741668 | -34,91850278 |
| 280 | 020086 | Recife | Imbiribeira | Jean Emile Favre      | Ao lado do pc b059492 15 metros após a rua alemanha..                    | 02 ABRIGOS DE METAL SIMPLES           | TIPO I   | 2 | -8,106130557 | -34,91240833 |
| 281 | 020087 | Recife | Ipsep       | Jean Emile Favre      | Em frente a faculdade boa viagem.                                        | 01 ABRIGO DE METAL SIMPLES            | TIPO I   | 1 | -8,106694446 | -34,91461111 |
| 282 | 020088 | Recife | Ipsep       | Jean Emile Favre      | Ao lado da escola estadual Eleonor Rosenvelt                             | COLUNA E PLACA                        | TIPO I   | 1 | -8,108416668 | -34,91662778 |
| 283 | 020089 | Recife | Ipsep       | Jean Emile Favre      | Em frente ao n°1060,lado oposto ao n°1085.                               | COLUNA E PLACA                        | TIPO II  | 1 | -8,110836068 | -34,91940278 |
| 284 | 020090 | Recife | Ipsep       | Jean Emile Favre      | Ao lado do n° 1402 e em frente ao n° 1414 (correios)                     | COLUNA E PLACA                        | TIPO II  | 1 | -8,112966668 | -34,92188889 |
| 285 | 020091 | Recife | Ipsep       | Jean Emile Favre      | Em frente ao n°1712,lado oposto ao n°1715.                               | COLUNA E PLACA                        | TOTEM II | 1 | -8,114601155 | -34,92374067 |
| 286 | 020092 | Recife | Ipsep       | Jean Emile Favre      | Lado oposto ao n°1612,lado oposto ao n°1624.                             | COLUNA E PLACA                        | TIPO II  | 1 | -8,114420583 | -34,92327331 |
| 287 | 020093 | Recife | Ipsep       | Jean Emile Favre      | Em frente a delegacia do ipsep.                                          | 01 ABRIGO DE METAL SIMPLES            | TIPO I   | 1 | -8,113513891 | -34,92223056 |
| 288 | 020094 | Recife | Ipsep       | Jean Emile Favre      | Em frente ao n° 86 bloco g e lado oposto ao n° 1212                      | 01 ABRIGO DE METAL SIMPLES            | TIPO I   | 1 | -8,111572224 | -34,92005278 |
| 289 | 020095 | Recife | Ipsep       | Jean Emile Favre      | Em frente do n° 945 e lado oposto ao n° 782.                             | 01 ABRIGO DE METAL (CURTO)            | TIPO II  | 1 | -8,11035278  | -34,91862222 |
| 290 | 020096 | Recife | Ipsep       | Jean Emile Favre      | Lado oposto ao n°734,em frente ao estacionamento da fbv.                 | 01 ABRIGO DE METAL SIMPLES            | TIPO I   | 1 | -8,108819446 | -34,916875   |
| 291 | 020097 | Recife | Imbiribeira | Itacari               | Em frente ao n° 218 e lado oposto ao n° 217                              | COLUNA E PLACA                        | TOTEM II | 1 | -8,108405557 | -34,913775   |
| 292 | 020101 | Recife | Ipsep       | Blumenau              | Em frente ao n° 124 e lado oposto ao n° 125..                            | COLUNA E PLACA                        | TOTEM II | 1 | -8,109147224 | -34,918825   |
| 293 | 020104 | Recife | Ipsep       | Nicolau               | Em frente ao n° 120..                                                    | COLUNA E PLACA                        | TOTEM II | 1 | -8,10642778  | -34,92388889 |
| 294 | 020110 | Recife | Ipsep       | José Vicente          | Ao lado do n° 377 e junto ao pc b059045..                                | COLUNA E PLACA                        | TOTEM II | 1 | -8,108825002 | -34,92438333 |
| 295 | 020111 | Recife | Ipsep       | José Vicente          | Em frente ao n° 65                                                       | COLUNA E PLACA                        | TOTEM II | 1 | -8,111794446 | -34,92399722 |
| 296 | 020116 | Recife | Ipsep       | José Vicente          | Lado oposto ao n°576,ao lado do n°535.                                   | COLUNA E PLACA                        | TOTEM II | 1 | -8,107222224 | -34,92462222 |
| 297 | 020118 | Recife | Ipsep       | Francisco Barreto     | À 100m da rua cosme e damião.                                            | COLUNA E PLACA                        | TOTEM II | 1 | -8,110933335 | -34,920075   |
| 298 | 020119 | Recife | Ipsep       | Saldanha Marinho      | Lado oposto ao n°59 e n°60.                                              | COLUNA E PLACA                        | TOTEM II | 1 | -8,113555504 | -34,91840556 |
| 299 | 020120 | Recife | Ipsep       | Saldanha Marinho      | Lado oposto ao n°337 e n°345..                                           | COLUNA E PLACA                        | TOTEM II | 1 | -8,115063891 | -34,92023889 |
| 300 | 020121 | Recife | Ipsep       | Saturnino Meireles    | Ao lado do n°99,lado oposto à praça da sudene.                           | COLUNA E PLACA                        | TOTEM II | 1 | -8,113991668 | -34,92141389 |
| 301 | 020122 | Recife | Ipsep       | Raimundo Diniz        | Lado oposto á quadra de esportes lauro diniz..                           | COLUNA E PLACA                        | TOTEM II | 1 | -8,114261113 | -34,92153611 |
| 302 | 020123 | Recife | Ipsep       | Raimundo Diniz        | Lado oposto á praça da sudene, ao lado da quadra da escola lauro diniz.. | COLUNA E PLACA                        | TIPO II  | 1 | -8,114341668 | -34,92141667 |
| 303 | 020124 | Recife | Ipsep       | Saldanha Marinho      | Em frente ao n° 391 e lado oposto a praça do guaiamum                    | COLUNA E PLACA                        | TOTEM II | 1 | -8,115488891 | -34,92048056 |

|     |        |        |                  |                  |   |                                      |          |   |              |              |
|-----|--------|--------|------------------|------------------|---|--------------------------------------|----------|---|--------------|--------------|
| 304 | 020125 | Recife | Ipsep            | Saldanha Marinho | Em frente ao n° 309 e lado oposto à rua marcelo gama..                                                        | COLUNA E PLACA                       | TOTEM II | 1 | -8,115013891 | -34,91991389 |
| 305 | 020126 | Recife | Ipsep            | Rio Amazonas     | Lado oposto ao n° 380.                                                                                        | COLUNA E PLACA                       | TOTEM II | 1 | -8,114097224 | -34,91729444 |
| 306 | 020127 | Recife | Ipsep            | Rio Itororó      | Em frente ao n°310-b,ao lado do n°308.                                                                        | COLUNA E PLACA                       | TOTEM II | 1 | -8,113358335 | -34,91668056 |
| 307 | 020128 | Recife | Ipsep            | Rio Tocantins    | Lado oposto ao n° 116 e ao lado da igreja católica..                                                          | COLUNA E PLACA                       | TOTEM II | 1 | -8,111155557 | -34,917025   |
| 308 | 020129 | Recife | Ipsep            | Kennedy          | Em frente ao n° 56..                                                                                          | COLUNA E PLACA                       | TOTEM II | 1 | -8,115544446 | -34,91669444 |
| 309 | 020131 | Recife | Ipsep            | Kennedy          | Ao lado do n° 670 e junto ao pc b060951..                                                                     | COLUNA E PLACA                       | TOTEM II | 1 | -8,119091668 | -34,92076667 |
| 310 | 020133 | Recife | Imbiribeira      | Dutra            | Em frente ao n° 1101                                                                                          | MONTANTE COM PLACA INDICATIVA        | TOTEM II | 1 | -8,119844446 | -34,91995556 |
| 311 | 020134 | Recife | Ibura            | Recife           | Em frente ao n° 2920 e lado oposto ao posto br                                                                | 01 ABRIGO DE METAL SIMPLES           | TIPO I   | 1 | -8,117683335 | -34,92234722 |
| 312 | 020135 | Recife | Ibura            | Recife           | Em frente ao n° 3273                                                                                          | 01 ABRIGO DE METAL SIMPLES           | TIPO I   | 1 | -8,115991668 | -34,92385278 |
| 313 | 020136 | Recife | Ipsep            | Recife           | Em frente ao n° 2751 e ao lado do n° 2739                                                                     | 01 ABRIGO DE METAL SIMPLES           | TIPO I   | 1 | -8,111744446 | -34,92640556 |
| 314 | 020137 | Recife | Ipsep            | Recife           | Na praça ao lado da rodkauto n° 34                                                                            | 01 ABRIGO DE METAL SIMPLES           | TIPO I   | 1 | -8,108611113 | -34,92685556 |
| 315 | 020138 | Recife | Ipsep            | Recife           | Em frente ao n° 2876                                                                                          | 01 ABRIGO DE METAL SIMPLES           | TIPO I   | 1 | -8,105500002 | -34,92729167 |
| 316 | 020139 | Recife | Ipsep            | Recife           | Lado oposto ao n° 1600 e ao lado do pc b059165..                                                              | 01 ABRIGO DE METAL (CURTO)           | TIPO II  | 1 | -8,103063891 | -34,92761389 |
| 317 | 020140 | Recife | Areias           | Recife           | Em frente ao hospital eduardo campos da pessoa idosa                                                          | 02 ABRIGOS DE METAL SIMPLES          | TIPO I   | 2 | -8,099800002 | -34,92806944 |
| 318 | 020141 | Recife | Areias           | Recife           | Em frente ao edifício igarassu - bloco 4052..                                                                 | 01 ABRIGO DE METAL C/ PUBLICIDADE    | TIPO I   | 1 | -8,097122224 | -34,92845833 |
| 319 | 020142 | Recife | Areias           | Recife           | Ao lado do condominio residencial ignez andreazza e lado oposto a auto escola arco-íris..                     | 01 ABRIGO DE METAL SIMPLES           | TIPO I   | 1 | -8,09505278  | -34,928775   |
| 320 | 020143 | Recife | Areias           | Recife           | Em frente ao n° 9238 (self service sem balança) e lado oposto ao n° 676 (lava jato d car centro automotivo).. | 01 ABRIGO DE METAL SIMPLES           | TIPO I   | 1 | -8,092166668 | -34,92915833 |
| 321 | 020144 | Recife | Areias           | Recife           | Ao lado da chevrolet tambaí e em frente a brinks                                                              | 01 ABRIGO DE METAL SIMPLES           | TIPO I   | 1 | -8,089472224 | -34,92952778 |
| 322 | 020145 | Recife | Estância         | Recife           | Lado oposto a fábrica cirol royal e em frente ao n° 279.                                                      | MONTANTE COM PLACA INDICATIVA        | TOTEM II | 1 | -8,083344446 | -34,93255278 |
| 323 | 020146 | Recife | Areias           | Recife           | Ao lado do n° 625 e a cerca de 30 metros do posto petrobras                                                   | COLUNA E PLACA                       | TIPO I   | 1 | -8,0803      | -34,9335     |
| 324 | 020148 | Recife | Jardim São Paulo | Recife           | Lado oposto a polícia rodoviária federal..                                                                    | 02 ABRIGOS DE METAL SIMPLES          | TIPO I   | 2 | -8,070116668 | -34,9397     |
| 325 | 020152 | Recife | Jardim São Paulo | Recife           | Ao lado do n° 125                                                                                             | COLUNA E PLACA                       | TIPO I   | 1 | -8,08037     | -34,9339     |
| 326 | 020153 | Recife | Estância         | Recife           | Em frente ao n° 473 e ao lado do n° 467.                                                                      | 01 ABRIGO DE METAL (CURTO)           | TIPO II  | 1 | -8,083325002 | -34,93290556 |
| 327 | 020154 | Recife | Areias           | Recife           | Em frente ao makro e lado oposto a concessionária chevrolet tambaí                                            | 01 ABRIGO DE METAL SIMPLES           | TIPO I   | 1 | -8,089513891 | -34,92984444 |
| 328 | 020155 | Recife | Areias           | Recife           | Em frente ao n° 808                                                                                           | COLUNA E PLACA                       | TIPO I   | 1 | -8,093625002 | -34,92921667 |
| 329 | 020156 | Recife | Areias           | Recife           | Em frente ao estacionamento do walmart                                                                        | 02 ABRIGOS DE METAL SIMPLES          | TIPO I   | 2 | -8,09700278  | -34,92876667 |
| 330 | 020158 | Recife | Ibura            | Recife           | Em frente ao n° 2965 e ao lado do n° 2959                                                                     | 01 ABRIGO DE METAL SIMPLES           | TIPO I   | 1 | -8,10482778  | -34,92768056 |
| 331 | 020159 | Recife | Ibura            | Recife           | Lado oposto ao n° 680..                                                                                       | 01 ABRIGO DE METAL SIMPLES           | TIPO I   | 1 | -8,107366668 | -34,92730556 |
| 332 | 020161 | Recife | Ibura            | Recife           | Em frente ao n° 2774 e lado oposto a ibex químicos e compósitos n° 2775..                                     | 01 ABRIGO DE METAL C/ PUBLICIDADE    | TIPO I   | 1 | -8,112025002 | -34,92666944 |
| 333 | 020162 | Recife | Ibura            | Recife           | Lado oposto ao n°3349 eem frente ao n°3376.                                                                   | 01 ABRIGO DE METAL SIMPLES           | TIPO I   | 1 | -8,116680557 | -34,92361667 |
| 334 | 020163 | Recife | Ipsep            | Recife           | Lado oposto ao n° 1344 e ao lado do pc b028770                                                                | 01 ABRIGO DE METAL SIMPLES           | TIPO I   | 1 | -8,118586113 | -34,92196389 |
| 335 | 020164 | Recife | Imbiribeira      | Dutra            | Ao lado do n° 1088 e lado oposto a revendedora moura n° 1405.                                                 | 01 ABRIGO DE METAL SIMPLES           | TIPO I   | 1 | -8,119961113 | -34,92038333 |
| 336 | 020165 | Recife | Imbiribeira      | Dutra            | Ao lado da churrascaria sal e brasa e ao lado do n° 451 (posto ipiranga)..                                    | 01 ABRIGO DE METAL C/ PUBLICIDADE    | TIPO I   | 1 | -8,121388891 | -34,91868611 |
| 337 | 020171 | Recife | Ibura            | Dois Rios        | Em frente ao n° 508 (bomboniere dois rios)                                                                    | 01 ABRIGO DE METAL SIMPLES COM BANCO | TIPO I   | 1 | -8,112444446 | -34,93833333 |
| 338 | 020172 | Recife | Ibura            | Dois Rios        | Ao lado do n° 880 e em frente ao n° 883..                                                                     | MONTANTE COM PLACA INDICATIVA        | TOTEM II | 1 | -8,11499167  | -34,94016944 |
| 339 | 020173 | Recife | Ibura            | Dois Rios        | Em frente ao n° 1273 b..                                                                                      | MONTANTE COM PLACA INDICATIVA        | TOTEM II | 1 | -8,116880557 | -34,94144167 |
| 340 | 020175 | Recife | Ibura            | Dois Rios        | Lado oposto ao n° 1392 e ao lado do n° 1399.                                                                  | 01 ABRIGO DE METAL SIMPLES           | TIPO I   | 1 | -8,118772224 | -34,9425     |
| 341 | 020176 | Recife | Ibura            | Dois Rios        | Em frente ao n° 1051..                                                                                        | MONTANTE COM PLACA INDICATIVA        | TOTEM II | 1 | -8,116463891 | -34,94095833 |

|     |        |        |                  |                       |   |                               |          |   |              |              |
|-----|--------|--------|------------------|-----------------------|---|-------------------------------|----------|---|--------------|--------------|
| 342 | 020177 | Recife | Ibura            | Dois Rios             | Em frente ao nº713-c, lado oposto ao nº716.                                                                        | MONTANTE COM PLACA INDICATIVA | TOTEM II | 1 | -8,114011113 | -34,93923889 |
| 343 | 020181 | Recife | Ibura            | Edson Régis           | Em frente ao nº 971 e ao lado do pc b027923                                                                        | COLUNA E PLACA                | TOTEM II | 1 | -8,109994446 | -34,93455833 |
| 344 | 020182 | Recife | Ibura            | Edson Régis           | Em frente a cervejaria frevo,lado oposto ao nº155.                                                                 | COLUNA E PLACA                | TOTEM II | 1 | -8,112045469 | -34,93282637 |
| 345 | 020183 | Recife | Ibura            | Edson Régis           | Em frente ao nº 390 (igreja evangélica assembléia de deus) e na esquina com a rua tucumã..                         | COLUNA E PLACA                | TOTEM II | 1 | -8,113680557 | -34,93141944 |
| 346 | 020184 | Recife | Ibura            | Edson Régis           | Em frente ao nº 245                                                                                                | COLUNA E PLACA                | TOTEM II | 1 | -8,116188891 | -34,92924444 |
| 347 | 020186 | Recife | Ibura            | Rio Moxotó            | Lado oposto ao nº 34 e lado oposto ao pc b028283..                                                                 | COLUNA E PLACA                | TOTEM II | 1 | -8,116688891 | -34,92911667 |
| 348 | 020187 | Recife | Ibura            | Edson Régis           | Em frente ao nº 204 e lado oposto ao nº 307..                                                                      | COLUNA E PLACA                | TOTEM II | 1 | -8,114861113 | -34,93021667 |
| 349 | 020188 | Recife | Ibura            | Edson Régis           | Ao lado do pc b029942 e lado oposto ao nº 390 (igreja evangélica assembléia de deus)..                             | COLUNA E PLACA                | TOTEM II | 1 | -8,113744446 | -34,93122222 |
| 350 | 020190 | Recife | Ibura            | Edson Régis           | Lado oposto ao nº 913                                                                                              | COLUNA E PLACA                | TOTEM II | 1 | -8,110266668 | -34,93421667 |
| 351 | 020191 | Recife | Jardim São Paulo | Recife                | Em frente ao assaí                                                                                                 | 01 ABRIGO DE METAL (CURTO)    | TIPO II  | 1 | -8,078408335 | -34,93458889 |
| 352 | 020193 | Recife | Ibura            | Agenor de Albuquerque | Lado oposto ao rio das pedras e lado oposto ao nº 670..                                                            | MONTANTE COM PLACA INDICATIVA | TOTEM II | 1 | -8,110130557 | -34,94280278 |
| 353 | 020194 | Recife | Ibura            | Riacho de Santana     | Em frente ao nº 34 e lado oposto ao nº 36..                                                                        | MONTANTE COM PLACA INDICATIVA | TOTEM II | 1 | -8,110322224 | -34,94376667 |
| 354 | 020195 | Recife | Ibura            | Riacho de Santana     | Lado oposto ao nº 211..                                                                                            | MONTANTE COM PLACA INDICATIVA | TOTEM II | 1 | -8,111980557 | -34,94386389 |
| 355 | 020196 | Recife | Ibura            | Rio Paranaíba         | Em frente ao nº 313..                                                                                              | MONTANTE COM PLACA INDICATIVA | TOTEM II | 1 | -8,115600002 | -34,94331944 |
| 356 | 020197 | Recife | Ibura            | Rio Paranaíba         | Em frente ao nº 422 e lado oposto ao nº 315..                                                                      | MONTANTE COM PLACA INDICATIVA | TOTEM II | 1 | -8,115463891 | -34,94344167 |
| 357 | 020198 | Recife | Ibura            | Riacho de Santana     | Em frente ao nº 407 e ao lado do nº 408..                                                                          | MONTANTE COM PLACA INDICATIVA | TOTEM II | 1 | -8,113808335 | -34,94383056 |
| 358 | 020199 | Recife | Ibura            | Riacho de Santana     | Ao lado do nº 211..                                                                                                | MONTANTE COM PLACA INDICATIVA | TOTEM II | 1 | -8,111938891 | -34,94371111 |
| 359 | 020200 | Recife | Ibura            | Riacho de Santana     | Ao lado do nº 39 e lado opsoto ao nº 32..                                                                          | MONTANTE COM PLACA INDICATIVA | TOTEM II | 1 | -8,110250002 | -34,94361944 |
| 360 | 020201 | Recife | Ibura            | Agenor de Albuquerque | Em frente ao nº 645 e lado oposto ao nº 627..                                                                      | MONTANTE COM PLACA INDICATIVA | TOTEM II | 1 | -8,11030278  | -34,94258333 |
| 361 | 020202 | Recife | Ibura            | Agenor de Albuquerque | Em frente ao nº 108-a (mercearia deus é fiel) e lado oposto ao nº 160..                                            | COLUNA E PLACA                | TOTEM II | 1 | -8,110536113 | -34,93806389 |
| 362 | 020203 | Recife | Cohab            | Vicente Curado        | Em frente ao nº 82 e lado oposto a praça do ur-05 ibura                                                            | COLUNA E PLACA                | TOTEM II | 1 | -8,132433335 | -34,94838333 |
| 363 | 020204 | Recife | Cohab            | Vicente Curado        | Ao lado do nº 107                                                                                                  | COLUNA E PLACA                | TOTEM II | 1 | -8,130400002 | -34,94683056 |
| 364 | 020206 | Recife | Cohab            | Sebastião Felício     | Em frente ao nº 25 e lado oposto ao nº 144..                                                                       | MONTANTE COM PLACA INDICATIVA | TOTEM II | 1 | -8,12552778  | -34,94625278 |
| 365 | 020209 | Recife | Cohab            | Pernambuco            | Ao lado do nº 1278 e lado oposto ao nº 788 (sociedade espírita santa barbara - centro cultural do candomblé)..     | COLUNA E PLACA                | TIPO I   | 1 | -8,121833335 | -34,94647222 |
| 366 | 020212 | Recife | Ibura            | Pernambuco            | Em frente ao nº61,lado oposto ao nº52.                                                                             | MONTANTE COM PLACA INDICATIVA | TOTEM II | 1 | -8,115825002 | -34,94708333 |
| 367 | 020214 | Recife | Cohab            | Pernambuco            | Em frente ao clube nacional, ao lado do pc b038152 e a 3 metros da av. Campina grande..                            | MONTANTE COM PLACA INDICATIVA | TOTEM II | 1 | -8,119266668 | -34,94623333 |
| 368 | 020215 | Recife | Ibura            | Pernambuco            | Lado oposto ao nº132 e ao nº 1334.                                                                                 | MONTANTE COM PLACA INDICATIVA | TOTEM II | 1 | -8,121497224 | -34,94630833 |
| 369 | 020216 | Recife | Cohab            | Mato Grosso           | Em frente ao nº263, ao lado do nº 262.                                                                             | MONTANTE COM PLACA INDICATIVA | TOTEM II | 1 | -8,122830557 | -34,94813611 |
| 370 | 020217 | Recife | Cohab            | Mato Grosso           | Defrente ao nº 67, lado oposto aos nºs 938 e 930..                                                                 | MONTANTE COM PLACA INDICATIVA | TOTEM II | 1 | -8,123833335 | -34,94801944 |
| 371 | 020218 | Recife | Cohab            | Sebastião Felício     | Em frente ao nº147..                                                                                               | MONTANTE COM PLACA INDICATIVA | TOTEM II | 1 | -8,12542778  | -34,94658611 |
| 372 | 020219 | Recife | Cohab            | Luiz Malheiros        | Ao lado do nº 42 e ao lado do pc b042439                                                                           | COLUNA E PLACA                | TOTEM II | 1 | -8,129019446 | -34,94625833 |
| 373 | 020221 | Recife | Imbiribeira      | Pinheiros             | Em frente ao nº 1274 e ao lado do nº 1242 (edf. Carmelita gouveia)                                                 | COLUNA E PLACA                | TOTEM II | 1 | -8,094136113 | -34,91851111 |
| 374 | 020223 | Recife | Cohab            | Rio São Francisco     | Ao lado do nº294,em frente ao nº303.                                                                               | COLUNA E PLACA                | TOTEM II | 1 | -8,115236549 | -34,94849046 |
| 375 | 020226 | Recife | Cohab            | Muribara              | Em frente ao nº45. Lado oposto nº 588.                                                                             | MONTANTE COM PLACA INDICATIVA | TOTEM II | 1 | -8,110801422 | -34,95026222 |
| 376 | 020227 | Recife | Cohab            | Muribeca              | Entre os imóveis nº 434 e nº 450 e lado oposto ao nº 391 (paty dog)                                                | COLUNA E PLACA                | TOTEM II | 1 | -8,110616668 | -34,95190833 |
| 377 | 020228 | Recife | Cohab            | Serra Verde           | Lado oposto à loja de variedades, em frente ao nº 530, a 13 metros da rua vitória..                                | MONTANTE COM PLACA INDICATIVA | TOTEM II | 1 | -8,112130557 | -34,952      |
| 378 | 020229 | Recife | Cohab            | Serra Verde           | Em frente ao nº 600 e proximo ao pc b048707                                                                        | COLUNA E PLACA                | TOTEM II | 1 | -8,112958335 | -34,95179722 |
| 379 | 020230 | Recife | Cohab            | Serra Verde           | Em frente ao nº 830 d, lado oposto ao nº 437 e ao lado oposto ao nº 453..                                          | MONTANTE COM PLACA INDICATIVA | TOTEM II | 1 | -8,114791668 | -34,95145556 |
| 380 | 020232 | Recife | Cohab            | Rio São Francisco     | Ao lado do nº 231 e lado oposto ao nº 224                                                                          | COLUNA E PLACA                | TOTEM II | 1 | -8,115391668 | -34,94775833 |
| 381 | 020234 | Recife | Cohab            | Rio Largo             | Em frente ao nº 260 e lado oposto ao nº 265                                                                        | MONTANTE COM PLACA INDICATIVA | TOTEM II | 1 | -8,114413891 | -34,95368611 |
| 382 | 020235 | Recife | Cohab            | Santos                | À 40m da rua da conquista, próximo ao pc ° bo.41419, perto da entrada de acesso a três carneiros. Ao lado nº 130.. | MONTANTE COM PLACA INDICATIVA | TOTEM II | 1 | -8,114505557 | -34,95497778 |

|     |        |                         |                  |                                    |                                                                                   |                               |          |   |              |              |
|-----|--------|-------------------------|------------------|------------------------------------|-----------------------------------------------------------------------------------|-------------------------------|----------|---|--------------|--------------|
| 383 | 020240 | Recife                  | Ibura            | Rio Brigida                        | Ao lado do pc nº 38278. Ao lado oposto do nº16.                                   | MONTANTE COM PLACA INDICATIVA | TOTEM II | 1 | -8,115438891 | -34,94081667 |
| 384 | 020242 | Recife                  | Ibura            | Rio Brigida                        | Em frente ao nº 720 e lado oposto ao nº 210..                                     | COLUNA E PLACA                | TOTEM II | 1 | -8,112919446 | -34,94059167 |
| 385 | 020244 | Recife                  | Cohab            | Santa Fé                           | Em frente ao nº 513, antes da faixa de pedestre                                   | MONTANTE COM PLACA INDICATIVA | TOTEM II | 1 | -8,119661113 | -34,954375   |
| 386 | 020245 | Recife                  | Cohab            | Santa Fé                           | Em frente ao nº 299 e ao lado do pc b041439                                       | COLUNA E PLACA                | TOTEM II | 1 | -8,117772224 | -34,95490556 |
| 387 | 020248 | Recife                  | Cohab            | Rio Largo                          | Lado oposto ao nº 160 e lado oposto ao nº 136..                                   | MONTANTE COM PLACA INDICATIVA | TOTEM II | 1 | -8,113594446 | -34,95378889 |
| 388 | 020249 | Recife                  | Cohab            | Doze de Junho                      | Lado oposto ao nº38, em frente ao nº 1010..                                       | COLUNA E PLACA                | TOTEM II | 1 | -8,112636113 | -34,95311389 |
| 389 | 020250 | Recife                  | Cohab            | Doze de Junho                      | Ao lado do nº410, em frente ao nº415.                                             | COLUNA E PLACA                | TOTEM II | 1 | -8,109175002 | -34,95385278 |
| 390 | 020251 | Recife                  | Barro            | Francisco Russo                    | Lado oposto ao nº 40..                                                            | COLUNA E PLACA                | TOTEM II | 1 | -8,107213891 | -34,95188611 |
| 391 | 020252 | Recife                  | Barro            | Loureno Lima                       | Em frente ao nº 410, lado oposto ao nº415, ao lado do nº420.                      | COLUNA E PLACA                | TOTEM II | 1 | -8,106538891 | -34,95396667 |
| 392 | 020253 | Recife                  | Barro            | Raul Seixas                        | Em frente ao nº 45 e junto ao pc b076897 e ao lado do nº 35..                     | COLUNA E PLACA                | TOTEM II | 1 | -8,106283335 | -34,95361667 |
| 393 | 020254 | Recife                  | Barro            | Nilton César                       | Ao lado do nº 124..                                                               | COLUNA E PLACA                | TOTEM II | 1 | -8,105538891 | -34,95351111 |
| 394 | 020255 | Recife                  | Prado            | Santo Antônio                      | Lado oposto a rua são vicente.                                                    | COLUNA E PLACA                | TOTEM II | 1 | -8,108397224 | -34,95252222 |
| 395 | 020256 | Recife                  | Cohab            | Doze de Junho                      | Ao lado do nº410, em frente ao nº415..                                            | COLUNA E PLACA                | TOTEM II | 1 | -8,109069446 | -34,95386389 |
| 396 | 020257 | Recife                  | Barro            | Médici                             | Em frente ao nº 650 e ao lado do nº 640..                                         | COLUNA E PLACA                | TOTEM II | 1 | -8,108819446 | -34,95500556 |
| 397 | 020258 | Recife                  | Barro            | Médici                             | Ao lado do nº 830..                                                               | COLUNA E PLACA                | TOTEM II | 1 | -8,107677778 | -34,95616111 |
| 398 | 020260 | Recife                  | Barro            | Médici                             | Lado oposto ao nº860..                                                            | COLUNA E PLACA                | TOTEM II | 1 | -8,107694446 | -34,95629444 |
| 399 | 020261 | Recife                  | Barro            | Médici                             | Lado oposto ao nº 600, ao lado ao nº 05.                                          | COLUNA E PLACA                | TOTEM II | 1 | -8,109100002 | -34,954725   |
| 400 | 020262 | Recife                  | Cohab            | Doze de Junho                      | Em frente ao nº 52, lado oposto ao nº 200.                                        | COLUNA E PLACA                | TOTEM II | 1 | -8,112319446 | -34,953425   |
| 401 | 020263 | Recife                  | Cohab            | Costa Porto                        | Lado oposto à compesa, em frente ao nº 229 e 230..                                | COLUNA E PLACA                | TOTEM II | 1 | -8,113997224 | -34,95541389 |
| 402 | 020264 | Recife                  | Cohab            | Costa Porto                        | Em frente ao nº 890, ao lado do nº 900, lado oposto ao nº 895.                    | COLUNA E PLACA                | TOTEM II | 1 | -8,111086113 | -34,95821111 |
| 403 | 020265 | Recife                  | Cohab            | Costa Porto                        | Ao lado do nº 1030, lado oposto ao nº 634..                                       | COLUNA E PLACA                | TOTEM II | 1 | -8,11062778  | -34,95917222 |
| 404 | 020266 | Recife                  | Cohab            | Belém de Judá                      | Em frente ao nº 1400, lado oposto ao nº 1395.                                     | COLUNA E PLACA                | TOTEM II | 1 | -8,109608335 | -34,96250833 |
| 405 | 020267 | Recife                  | Cohab            | Belém de Judá                      | Em frente ao nº 543, lado oposto ao nº 546..                                      | COLUNA E PLACA                | TOTEM II | 1 | -8,110655557 | -34,96389167 |
| 406 | 020268 | Recife                  | Cohab            | Belém de Judá                      | Lado oposto ao nº 5455, em frente ao nº 442..                                     | COLUNA E PLACA                | TOTEM II | 1 | -8,111800002 | -34,96380278 |
| 407 | 020279 | Recife                  | Cohab            | Quixeramobim                       | Lado oposto ao nº691.                                                             | COLUNA E PLACA                | TOTEM II | 1 | -8,12225278  | -34,95403611 |
| 408 | 020284 | Recife                  | Ibura            | Rio Xingú                          | Ao lado do nº875,lado oposto ao nº213,195.                                        | COLUNA E PLACA                | TOTEM II | 1 | -8,118883287 | -34,94036111 |
| 409 | 020286 | Recife                  | Ibura            | Rio Xingú                          | Lado oposto ao nº 940.                                                            | COLUNA E PLACA                | TOTEM II | 1 | -8,121708335 | -34,93631944 |
| 410 | 020295 | Recife                  | Ibura            | Dois Rios                          | Em frente ao nº 181 e lado oposto upae (ibura)                                    | COLUNA E PLACA                | TIPO IV  | 1 | -8,110097224 | -34,93638889 |
| 411 | 020300 | Recife                  | Ibura            | Rio Xingú                          | Lado oposto a rua satiro dias, em frente ao nº 337 e ao lado do pc b038230..      | COLUNA E PLACA                | TOTEM II | 1 | -8,12182943  | -34,93587721 |
| 412 | 020301 | Recife                  | Ibura            | Rio Xingú                          | Lado oposto ao nº439,em frente ao nº202,ao lado do nº551.                         | COLUNA E PLACA                | TOTEM II | 1 | -8,119961113 | -34,93858056 |
| 413 | 020309 | Recife                  | Jordão Baixo     | Maria Irene                        | Ao lado do nº272,lado oposto ao nº1246.                                           | COLUNA E PLACA                | TOTEM II | 1 | -8,141308335 | -34,93280556 |
| 414 | 020318 | Recife                  | Jordão Baixo     | Maria Irene                        | Em frente ao nº770,lado oposto ao nº765-a.                                        | COLUNA E PLACA                | TOTEM II | 1 | -8,140497224 | -34,92821944 |
| 415 | 020322 | Recife                  | Jordão Baixo     | Maria Irene                        | Em frente ao nº1662-a.                                                            | COLUNA E PLACA                | TOTEM II | 1 | -8,139336113 | -34,93519722 |
| 416 | 020360 | Recife                  | Dois Carneiros   | Chapada do Araripe                 | Ao lado do nº106 (supermercado cumaru), lado oposto ao nº94                       | COLUNA E PLACA                | TOTEM II | 1 | -8,116188891 | -34,95899722 |
| 417 | 020362 | Recife                  | Jardim São Paulo | Recife                             | Em frente ao posto de gasolina desativado av. recife (ao lado do motel eclipse)   | COLUNA E PLACA                | TIPO I   | 1 | -8,072825002 | -34,93823611 |
| 418 | 020373 | Jaboatão dos Guararapes | Guararapes       | Guararapes                         | Em frente ao nº466, igreja assembléia de deus.                                    | 01 ABRIGO DE METAL SIMPLES    | TIPO I   | 1 | -8,158105557 | -34,93123333 |
| 419 | 020374 | Jaboatão dos Guararapes | Guararapes       | Guararapes                         | Em frente ao nº666.                                                               | 01 ABRIGO DE METAL SIMPLES    | TIPO I   | 1 | -8,15752778  | -34,93308611 |
| 420 | 020375 | Jaboatão dos Guararapes | Guararapes       | Guararapes                         | Em frente ao nº936, lado oposto ao nº939.                                         | 01 ABRIGO DE METAL (CURTO)    | TIPO IV  | 1 | -8,156611113 | -34,93588056 |
| 421 | 020376 | Jaboatão dos Guararapes | Guararapes       | Guararapes                         | Em frente a farmacia muribeca nº 1244..                                           | 01 ABRIGO DE METAL SIMPLES    | TIPO I   | 1 | -8,155508335 | -34,93915556 |
| 422 | 020377 | Jaboatão dos Guararapes | Guararapes       | Guararapes                         | Em frente ao nº 1246 (moto honda)                                                 | 01 ABRIGO DE METAL (CURTO)    | TIPO IV  | 1 | -8,155530557 | -34,93940278 |
| 423 | 020378 | Jaboatão dos Guararapes | Guararapes       | Guararapes                         | Em frente ao nº1105 a.                                                            | 01 ABRIGO DE METAL SIMPLES    | TIPO I   | 1 | -8,156241669 | -34,93735556 |
| 424 | 020379 | Jaboatão dos Guararapes | Guararapes       | Guararapes                         | Ao lado do nº701a, lado oposto ao nº700a.                                         | 01 ABRIGO DE METAL (CURTO)    | TIPO IV  | 1 | -8,15750278  | -34,93361111 |
| 425 | 020380 | Jaboatão dos Guararapes | Guararapes       | Guararapes                         | Em frente ao nº473, ao lado do nº473a.                                            | 01 ABRIGO DE METAL SIMPLES    | TIPO I   | 1 | -8,158255557 | -34,93130278 |
| 426 | 020381 | Jaboatão dos Guararapes | Guararapes       | Guararapes                         | Em frente ao nº191,lado oposto ao nº252a.                                         | COLUNA E PLACA                | TOTEM II | 1 | -8,158775004 | -34,929725   |
| 427 | 020382 | Jaboatão dos Guararapes | Marcos Freire    | Domingos Fernandes                 | Ao lado do pc c033631 e ao lado da novidro                                        | COLUNA E PLACA                | TOTEM II | 1 | -8,153483335 | -34,96138056 |
| 428 | 020383 | Jaboatão dos Guararapes | Marcos Freire    | Domingos Fernandes                 | Lado oposto ao pc c033630, ao lado da jolivan e lado oposto a entrada da novidro. | COLUNA E PLACA                | TOTEM II | 1 | -8,153844446 | -34,96136111 |
| 429 | 020438 | Jaboatão dos Guararapes | Marcos Freire    | Conjunto Residencial Marcos Freire | Ao lado do nº 101-a e lado oposto ao nº 106-103..                                 | COLUNA E PLACA                | TOTEM II | 1 | -8,137800002 | -34,97370833 |

|     |        |                         |                    |                             |   |                                      |          |   |              |              |
|-----|--------|-------------------------|--------------------|-----------------------------|---|--------------------------------------|----------|---|--------------|--------------|
| 430 | 020439 | Jaboatão dos Guararapes | Piedade            | Barreto de Menezes          | Em frente ao n°442,lado oposto ao n°115.                                                                   | COLUNA E PLACA                       | TOTEM II | 1 | -8,136847224 | -34,97446389 |
| 431 | 020440 | Jaboatão dos Guararapes | Marcos Freire      | Marcos Freire               | Lado oposto a creche municipal marcos freire e em frente ao bloco 42..                                     | COLUNA E PLACA                       | TOTEM II | 1 | -8,135686113 | -34,97529444 |
| 432 | 020443 | Jaboatão dos Guararapes | Piedade            | Barreto de Menezes          | Lado oposto ao n°432, em frente ao n°115.                                                                  | COLUNA E PLACA                       | TOTEM II | 1 | -8,13695278  | -34,97454722 |
| 433 | 020459 | Jaboatão dos Guararapes | Muribeca           | Antônio Pereira de Oliveira | Lado oposto ao n° 271                                                                                      | COLUNA E PLACA                       | TOTEM II | 1 | -8,17412778  | -35,00235278 |
| 434 | 020469 | Recife                  | Imbiribeira        | Noruega                     | Cerca de 5 metros da rua madrid                                                                            | COLUNA E PLACA                       | TOTEM II | 1 | -8,104549994 | -34,91246957 |
| 435 | 020471 | Jaboatão dos Guararapes | Muribeca           | Rio Tinto                   | Lado oposto ao conj. Hab. Yapotan. Na esquina com a r. Casarão.                                            | MONTANTE COM PLACA INDICATIVA        | TOTEM II | 1 | -8,149558337 | -34,9768     |
| 436 | 020478 | Jaboatão dos Guararapes | Prazeres           | Júlio Maranhão              | Em frente ao ti cajueiro seco..                                                                            | MONTANTE COM PLACA INDICATIVA        | TOTEM II | 1 | -8,168266669 | -34,93498611 |
| 437 | 020479 | Jaboatão dos Guararapes | Muribeca           | Quatro                      | Em frente ao n° 2338 e ao lado do n° 70a.                                                                  | COLUNA E PLACA                       | TOTEM II | 1 | -8,15770278  | -34,95799167 |
| 438 | 020487 | Recife                  | Cohab              | Virgílio Lúcio              | Lado oposto ao n° 07,em frente ao n°131.                                                                   | MONTANTE COM PLACA INDICATIVA        | TOTEM II | 1 | -8,126730559 | -34,94678056 |
| 439 | 020491 | Jaboatão dos Guararapes | Marcos Freire      | Jaboatão dos Guararapes     | Na esquina com a rua sirinhaém e lado oposto ao pc b081936                                                 | COLUNA E PLACA                       | TOTEM II | 1 | -8,146875002 | -34,96111944 |
| 440 | 020502 | Recife                  | Ibura              | Ecoporanga                  | Lado oposto ao n° 45.                                                                                      | 01 ABRIGO DE METAL SIMPLES COM BANCO | TIPO I   | 1 | -8,115753    | -34,939069   |
| 441 | 020506 | Recife                  | Curado             | CEASA                       | Em frente ao n° 11 (assembleia de deus ieadalpe) e a cerca de 78 metros apos a rua josé taváres de holanda | MONTANTE COM PLACA INDICATIVA        | TOTEM II | 1 | -8,074930557 | -34,93913889 |
| 442 | 020512 | Recife                  | Jordão Baixo       | Maria Irene                 | Em frente ao posto jordão                                                                                  | COLUNA E PLACA                       | TOTEM II | 1 | -8,138341669 | -34,93609167 |
| 443 | 020513 | Recife                  | Ibura              | Recife                      | Lado oposto a rua adolfo faro, na lateral do aeroporto e lado oposto ao posto federal n° 2967              | 01 ABRIGO DE METAL SIMPLES           | TIPO I   | 1 | -8,114197224 | -34,92578611 |
| 444 | 020528 | Jaboatão dos Guararapes | Muribeca           | Contorno                    | Logo após a rua rio moxotó                                                                                 | COLUNA E PLACA                       | TOTEM II | 1 | -8,152044446 | -34,97869167 |
| 445 | 020531 | Jaboatão dos Guararapes | Muribeca           | Contorno                    | Logo antes a rua rio moxotó                                                                                | COLUNA E PLACA                       | TOTEM II | 1 | -8,152175002 | -34,97871111 |
| 446 | 020554 | Recife                  | Imbiribeira        | Paris                       | Ao lado do pc b060589 e lado oposto ao pc b060575                                                          | 01 ABRIGO DE METAL SIMPLES           | TIPO I   | 1 | -8,103000002 | -34,91304167 |
| 447 | 020555 | Recife                  | Imbiribeira        | Luiz Nunes                  | Ao lado do pc.Bo.12706,lado oposto ao n°167.                                                               | 01 ABRIGO DE METAL SIMPLES           | TIPO I   | 1 | -8,100447224 | -34,91259722 |
| 448 | 020557 | Recife                  | Imbiribeira        | Luiz Nunes                  | Em frente ao edf. Juliana, n° 1291, lado oposto ao n° 1274.                                                | 01 ABRIGO DE METAL (CURTO)           | TIPO II  | 1 | -8,095916668 | -34,91167222 |
| 449 | 020558 | Recife                  | Imbiribeira        | Pinheiros                   | Ao lado do pc h019517 e lado oposto ao n° 1478 (distribuidora papelaria e escritório)                      | COLUNA E PLACA                       | TOTEM II | 1 | -8,095288891 | -34,91878889 |
| 450 | 020559 | Recife                  | Imbiribeira        | Pinheiros                   | Em frente ao n° 1225                                                                                       | COLUNA E PLACA                       | TOTEM II | 1 | -8,093472224 | -34,9181     |
| 451 | 020560 | Recife                  | Imbiribeira        | Pinheiros                   | Em frente ao n° 1017, entre os pc b077345 e o pc s/n                                                       | COLUNA E PLACA                       | TOTEM II | 1 | -8,09174167  | -34,91751389 |
| 452 | 020563 | Recife                  | Imbiribeira        | Luiz Nunes                  | Lado oposto ao n° 921, lado oposto ao n°865, em frente ao residencial pinheiros..                          | 01 ABRIGO DE METAL SIMPLES           | TIPO I   | 1 | -8,092311113 | -34,91108611 |
| 453 | 020570 | Recife                  | Ibura              | Rio Brigida                 | Em frente ao n° 200 e ao lado do pc b038270..                                                              | MONTANTE COM PLACA INDICATIVA        | TOTEM II | 1 | -8,113055557 | -34,94070833 |
| 454 | 020571 | Jaboatão dos Guararapes | Cajueiro Seco      | Futuro                      | Em frente ao n° 54 (colégio educacional sabin)                                                             | COLUNA E PLACA                       | TOTEM II | 1 | -8,167086113 | -34,93018056 |
| 455 | 020578 | Recife                  | Jordão Alto        | Álvaro Ferraz               | Miniterminal jordão baixo praça lado oposto a farmácia amizade e farmácia brilhante                        | 01 ABRIGO DE METAL (CURTO)           | TIPO IV  | 1 | -8,130488891 | -34,93830556 |
| 456 | 020594 | Recife                  | Jardim monte verde | Chapada do Araripe          | Em frente ao n°69 b..                                                                                      | COLUNA E PLACA                       | TOTEM II | 1 | -8,118805557 | -34,95983333 |
| 457 | 020595 | Recife                  | Ibura              | Leopoldina                  | Em frente ao n° 645                                                                                        | COLUNA E PLACA                       | TOTEM II | 1 | -8,118161113 | -34,93999444 |
| 458 | 020596 | Recife                  | Ibura              | Fernando Tomaz da Silva     | Em frente ao n° 256 e proximo ao pc sem numero                                                             | COLUNA E PLACA                       | TOTEM II | 1 | -8,118158335 | -34,93898056 |
| 459 | 020597 | Recife                  | Ibura              | Fernando Tomaz da Silva     | Ha cerca de 20 metros da interseção com a rua rio douro e lado oposto ao n° 16                             | COLUNA E PLACA                       | TOTEM II | 1 | -8,119544446 | -34,93748611 |
| 460 | 020598 | Recife                  | Ibura              | Rio Douro                   | Em frente ao n° 422 e ao lado do pc ho22840..                                                              | COLUNA E PLACA                       | TOTEM II | 1 | -8,120705557 | -34,93608611 |
| 461 | 020601 | Recife                  | Cohab              | João Rio Branco de Lima     | Lado oposto ao n° 25 lotada na praça local.                                                                | COLUNA E PLACA                       | TOTEM II | 1 | -8,123928    | -34,953919   |
| 462 | 020602 | Recife                  | Cohab              | João Rio Branco de Lima     | Em frente ao n° 70 e lado oposto a rua petronila de queiróis campos                                        | COLUNA E PLACA                       | TOTEM II | 1 | -8,125650002 | -34,95329444 |
| 463 | 020603 | Recife                  | Cohab              | João Rio Branco de Lima     | Ao lado do pc b038085 e lado oposto ao n° 75                                                               | COLUNA E PLACA                       | TOTEM II | 1 | -8,125616668 | -34,95318056 |
| 464 | 020604 | Recife                  | Cohab              | João Rio Branco de Lima     | Lado oposto a escola municipal múcio monteiro em frente ao mercadinho varejinho central                    | COLUNA E PLACA                       | TIPO II  | 1 | -8,127561113 | -34,95301944 |
| 465 | 020605 | Recife                  | Cohab              | João Rio Branco de Lima     | Ao lado do n° 600 e em frente ao n° 88                                                                     | COLUNA E PLACA                       | TOTEM II | 1 | -8,128844446 | -34,95256944 |
| 466 | 020606 | Recife                  | Cohab              | João Rio Branco de Lima     | Em frente ao n° 70 e lado oposto a rua petronila de queiróis campos                                        | COLUNA E PLACA                       | TOTEM II | 1 | -8,125650002 | -34,95329444 |
| 467 | 020616 | Recife                  | Curado             | CEASA                       | Lado oposto ao n° 11 (assembleia de deus ieadalpe)                                                         | COLUNA E PLACA                       | TOTEM II | 1 | -8,075141668 | -34,93901389 |
| 468 | 020619 | Jaboatão dos Guararapes | Piedade            | José de Souza Rodovalho     | Em frente ao n° 380 (igreja evangélica água da vida)                                                       | COLUNA E PLACA                       | TOTEM II | 1 | -8,179683335 | -34,93189444 |
| 469 | 020620 | Jaboatão dos Guararapes | Cajueiro Seco      | José de Souza Rodovalho     | Em frente ao n° 202                                                                                        | COLUNA E PLACA                       | TOTEM II | 1 | -8,178655557 | -34,93046111 |
| 470 | 020621 | Jaboatão dos Guararapes | Piedade            | José de Souza Rodovalho     | Em frente ao n° 45 (soparia mãe e filho)                                                                   | COLUNA E PLACA                       | TOTEM II | 1 | -8,177141669 | -34,92861944 |

|     |        |                         |                   |                        |                                                                                |                                      |          |   |              |              |
|-----|--------|-------------------------|-------------------|------------------------|--------------------------------------------------------------------------------|--------------------------------------|----------|---|--------------|--------------|
| 471 | 020627 | Jaboatão dos Guararapes | Prazeres          | Batalha                | Em frente a volkswagen novo mundo caminhões e tratores ao lado do pc b006045   | 01 ABRIGO DE METAL SIMPLES           | TIPO I   | 1 | -8,174405557 | -34,94250833 |
| 472 | 020636 | Recife                  | Ibura             | Rio Brigida            | Em frente ao nº 86 c. Lado oposto ao nº 258 a 100 metros da rua rio parnaíba.  | MONTANTE COM PLACA INDICATIVA        | TOTEM II | 1 | -8,115136113 | -34,94072778 |
| 473 | 020641 | Recife                  | Jordão Alto       | Torres Galvão          | Em frente ao nº 13                                                             | 01 ABRIGO DE METAL (CURTO)           | TIPO II  | 1 | -8,130838891 | -34,938525   |
| 474 | 020646 | Jaboatão dos Guararapes | Muribeca          | Contorno               | Lado oposto ao nº 03                                                           | COLUNA E PLACA                       | TOTEM II | 1 | -8,156400002 | -34,9779     |
| 475 | 020647 | Recife                  | Ipsep             | Jean Emile Favre       | Em frente ao nº521 e ao lado do nº511                                          | COLUNA E PLACA                       | TOTEM II | 1 | -8,107491668 | -34,91536667 |
| 476 | 020648 | Recife                  | Cohab             | Santa Fé               | Em frente a associação de moradores do ur-2                                    | COLUNA E PLACA                       | TOTEM II | 1 | -8,117405557 | -34,9551     |
| 477 | 020677 | Recife                  | Estância          | Recife                 | Em frente ao nº 5559 b, ao lado do nº 5555. Lado oposto ao assai atacadista    | COLUNA E PLACA                       | TOTEM II | 1 | -8,077155557 | -34,93495278 |
| 478 | 020700 | Recife                  | Imbiribeira       | Mascarenhas de Morais  | Em frente ao ginásio geraldão (nº7787)                                         | 01 ABRIGO DE METAL (CURTO)           | TIPO II  | 1 | -8,116916668 | -34,91334167 |
| 479 | 020701 | Recife                  | Imbiribeira       | Desembarque Aeroporto  | Area de desembarque do aeroporto                                               | TOTEM AEROPORTO                      | TOTEM I  | 1 | -8,131783335 | -34,91775    |
| 480 | 030002 | Ipojuca                 | Serrambi          | Serrambi               | Ponto de retorno da linha 199 camela/ti cabo (ser)                             | COLUNA E PLACA                       | TOTEM II | 1 | -8,576841788 | -35,03878785 |
| 481 | 030040 | Ipojuca                 | Porto de Galinhas | Esperança              | Em frente ao nº 456                                                            | 01 ABRIGO DE METAL (CURTO)           | TIPO I   | 1 | -8,504694447 | -35,00994722 |
| 482 | 030041 | Ipojuca                 | Porto de Galinhas | Esperança (Retorno)    | Lado oposto ao nº 456                                                          | 01 ABRIGO DE METAL (CURTO)           | TIPO I   | 1 | -8,504875002 | -35,00988611 |
| 483 | 030042 | Ipojuca                 | Porto de Galinhas | Esperança              | Lado oposto ao nº 472                                                          | 01 ABRIGO DE METAL SIMPLES           | TIPO I   | 1 | -8,504619447 | -35,01230278 |
| 484 | 030043 | Ipojuca                 | Porto de Galinhas | Esperança (Retorno)    | Em frente ao nº 472                                                            | 01 ABRIGO DE METAL SIMPLES           | TIPO I   | 1 | -8,504836113 | -35,012275   |
| 485 | 030044 | Ipojuca                 | Porto de Galinhas | Esperança              | Lado oposto ao nº 01                                                           | COLUNA E PLACA                       | TOTEM II | 1 | -8,504397224 | -35,01411389 |
| 486 | 030045 | Ipojuca                 | Porto de Galinhas | Esperança (Retorno)    | Em frente ao nº 01                                                             | COLUNA E PLACA                       | TOTEM II | 1 | -8,504583335 | -35,01406944 |
| 487 | 030046 | Ipojuca                 | Porto de Galinhas | Esperança              | Lado oposto ao nº 44                                                           | COLUNA E PLACA                       | TOTEM II | 1 | -8,501050002 | -35,03245833 |
| 488 | 030047 | Ipojuca                 | Porto de Galinhas | Esperança (Retorno)    | Em frente ao nº 44                                                             | 01 ABRIGO DE METAL SIMPLES           | TIPO I   | 1 | -8,50110278  | -35,03229444 |
| 489 | 030048 | Ipojuca                 | Porto de Galinhas | PE-009 (Rua Esperança) | Em frente a chácara de porto                                                   | 01 ABRIGO DE METAL SIMPLES           | TIPO I   | 1 | -8,511725002 | -35,02866111 |
| 490 | 030049 | Ipojuca                 | Porto de Galinhas | PE-009 (Rua Esperança) | Lado oposto a chácara de porto                                                 | 01 ABRIGO DE METAL (CURTO)           | TIPO I   | 1 | -8,511672224 | -35,02849167 |
| 491 | 030050 | Ipojuca                 | Serrambi          | Avenida dos Santos     | Lado oposto do pc 94115                                                        | COLUNA E PLACA                       | TOTEM II | 1 | -8,548030558 | -35,01663056 |
| 492 | 030051 | Ipojuca                 | Serrambi          | Avenida dos Santos     | Ao lado do pc 94115                                                            | COLUNA E PLACA                       | TOTEM II | 1 | -8,54780278  | -35,01660278 |
| 493 | 030052 | Ipojuca                 | Serrambi          | Avenida dos Santos     | Logo antes ao posto de gasolina ipiranga                                       | COLUNA E PLACA                       | TOTEM II | 1 | -8,553333335 | -35,01673333 |
| 494 | 030053 | Ipojuca                 | Serrambi          | Avenida dos Santos     | Lado oposto ao posto de gasolina                                               | COLUNA E PLACA                       | TOTEM II | 1 | -8,553486113 | -35,0166     |
| 495 | 030054 | Ipojuca                 | Serrambi          | Avenida dos Pescadores | Em frente ao nº 174                                                            | COLUNA E PLACA                       | TOTEM II | 1 | -8,555583335 | -35,01777222 |
| 496 | 030055 | Ipojuca                 | Serrambi          | Avenida dos Pescadores | Lado oposto ao nº 174                                                          | 01 ABRIGO DE METAL (CURTO)           | TIPO IV  | 1 | -8,555661113 | -35,0177     |
| 497 | 030056 | Ipojuca                 | Serrambi          | Avenida dos Pescadores | Lado oposto ao praça josé antônio silvestre serrambi                           | COLUNA E PLACA                       | TOTEM II | 1 | -8,556333335 | -35,01914722 |
| 498 | 030057 | Ipojuca                 | Serrambi          | Avenida dos Pescadores | Lotada na praça josé antônio silvestre serrambi                                | 01 ABRIGO DE METAL SIMPLES COM BANCO | TIPO I   | 1 | -8,556369447 | -35,01898333 |
| 499 | 030058 | Ipojuca                 | Serrambi          | Avenida dos Pescadores | Lado oposto ao nº 506                                                          | COLUNA E PLACA                       | TOTEM II | 1 | -8,556716669 | -35,02129167 |
| 500 | 030059 | Ipojuca                 | Serrambi          | Avenida dos Pescadores | Em frente ao bar da cristiana                                                  | COLUNA E PLACA                       | TOTEM II | 1 | -8,556838891 | -35,02123056 |
| 501 | 030060 | Ipojuca                 | Serrambi          | Avenida dos Pescadores | Em frente ao nº 299                                                            | COLUNA E PLACA                       | TOTEM II | 1 | -8,556980558 | -35,02353889 |
| 502 | 030061 | Ipojuca                 | Serrambi          | Avenida dos Pescadores | Lado oposto ao nº 299                                                          | 01 ABRIGO DE METAL (CURTO)           | TIPO IV  | 1 | -8,557072224 | -35,02333333 |
| 503 | 030062 | Ipojuca                 | Serrambi          | Avenida dos Pescadores | Em frente ao nº 942                                                            | COLUNA E PLACA                       | TOTEM II | 1 | -8,55855278  | -35,02488889 |
| 504 | 030063 | Ipojuca                 | Serrambi          | Avenida dos Pescadores | Lado oposto ao nº 942                                                          | 01 ABRIGO DE METAL (CURTO)           | TIPO IV  | 1 | -8,558466669 | -35,02479444 |
| 505 | 030064 | Ipojuca                 | Serrambi          | Avenida dos Pescadores | Em frente ao nº 1070                                                           | COLUNA E PLACA                       | TOTEM II | 1 | -8,560911113 | -35,02511389 |
| 506 | 030065 | Ipojuca                 | Serrambi          | Avenida dos Pescadores | Lado oposto ao nº 1070                                                         | 01 ABRIGO DE METAL (CURTO)           | TIPO IV  | 1 | -8,560961113 | -35,02495278 |
| 507 | 030066 | Ipojuca                 | Serrambi          | Rua Cacimbas           | Lado oposto ao nº 620                                                          | COLUNA E PLACA                       | TOTEM II | 1 | -8,561833335 | -35,02729722 |
| 508 | 030067 | Ipojuca                 | Serrambi          | Rua Cacimbas           | Em frente ao nº 620                                                            | 01 ABRIGO DE METAL (CURTO)           | TIPO IV  | 1 | -8,561922224 | -35,0273     |
| 509 | 030068 | Ipojuca                 | Serrambi          | Rua Cacimbas           | Em frente ao nº 100                                                            | COLUNA E PLACA                       | TOTEM II | 1 | -8,562033335 | -35,02895556 |
| 510 | 030069 | Ipojuca                 | Serrambi          | Rua Cacimbas           | Lado oposto ao nº 100                                                          | COLUNA E PLACA                       | TOTEM II | 1 | -8,562075002 | -35,02883333 |
| 511 | 030098 | Cabo de Santo Agostinho | Cohab             | PE-060                 | Em frente a comunidade proxima a placa sinalização de suape na altura do km 10 | COLUNA E PLACA                       | TOTEM II | 1 | -8,352913891 | -35,01896944 |
| 512 | 030099 | Cabo de Santo Agostinho | Rosário           | PE-060                 | Ao lado da oficina no acesso a uma comunidade altura do km 10                  | COLUNA E PLACA                       | TOTEM II | 1 | -8,353500002 | -35,01867778 |
| 513 | 030109 | Ipojuca                 | Ipojuca           | PE-060                 | Ao lado do pc j005349 e após a entrada da fabrica da arcor brasil              | COLUNA E PLACA                       | TOTEM II | 1 | -8,371519446 | -35,03256944 |
| 514 | 030110 | Ipojuca                 | Ipojuca           | PE-060                 | Lado oposto a entrada da fabrica da arcor brasil                               | COLUNA E PLACA                       | TOTEM II | 1 | -8,371891669 | -35,03255    |

|     |        |                         |                    |                            |                                                                              |                               |          |   |              |              |
|-----|--------|-------------------------|--------------------|----------------------------|------------------------------------------------------------------------------|-------------------------------|----------|---|--------------|--------------|
| 515 | 030112 | Cabo de Santo Agostinho | Garapu             | Antiga Gaibú               | Lado oposto ao imóvel quadra 30 bloco-115.                                   | COLUNA E PLACA                | TOTEM II | 1 | -8,292525002 | -35,01790278 |
| 516 | 030113 | Cabo de Santo Agostinho | Nova Vila Claudete | Projetada                  | Em frente a 38 b e lado oposto ao pc I111404                                 | COLUNA E PLACA                | TOTEM II | 1 | -8,293572224 | -35,01683056 |
| 517 | 030114 | Cabo de Santo Agostinho | Garapu             | Eunice Severina da Silva   | Lado oposto ao n° 121                                                        | COLUNA E PLACA                | TOTEM II | 1 | -8,288588891 | -35,01580556 |
| 518 | 030115 | Cabo de Santo Agostinho | Garapu             | Eunice Severina da Silva   | Em frente do n° 32                                                           | COLUNA E PLACA                | TOTEM II | 1 | -8,287111113 | -35,01549722 |
| 519 | 030116 | Cabo de Santo Agostinho | Garapu             | Eunice Severina da Silva   | Ao lado do n° 436                                                            | COLUNA E PLACA                | TOTEM II | 1 | -8,287058335 | -35,01781667 |
| 520 | 030117 | Cabo de Santo Agostinho | Garapu             | Trinta e Um                | Em frente ao n° 51 (mercadinho manóel junior)                                | COLUNA E PLACA                | TOTEM II | 1 | -8,287563891 | -35,02035556 |
| 521 | 030118 | Cabo de Santo Agostinho | Nova Vila Claudete | Projetada                  | Em frente a casa 41 b e lado oposto ao pc I111399                            | COLUNA E PLACA                | TOTEM II | 1 | -8,29492778  | -35,01560278 |
| 522 | 030119 | Cabo de Santo Agostinho | Nova Vila Claudete | Projetada                  | Em frente a casa 69 b e ao lado do pc I111736                                | COLUNA E PLACA                | TOTEM II | 1 | -8,29492778  | -35,01560278 |
| 523 | 030120 | Cabo de Santo Agostinho | Nova Vila Claudete | Projetada                  | Lado oposto a feirinha vila claudete e lado oposto ao pc I111032             | COLUNA E PLACA                | TOTEM II | 1 | -8,290397224 | -35,01248889 |
| 524 | 030121 | Cabo de Santo Agostinho | Nova Vila Claudete | Projetada                  | Ao lado do pc I111525 em frente a casa 127 f                                 | COLUNA E PLACA                | TOTEM II | 1 | -8,289663891 | -35,01519722 |
| 525 | 030132 | Jaboatão dos Guararapes | Barra de Jangada   | Rua do Registro            | Em frente ao n° 26                                                           | COLUNA E PLACA                | TOTEM II | 1 | -8,225455557 | -34,94135    |
| 526 | 030155 | Ipojuca                 | Camela             | PE-060                     | Em frente ao engenho são paulo                                               | MONTANTE COM PLACA INDICATIVA | TIPO III | 1 | -8,506658335 | -35,09637778 |
| 527 | 030157 | Ipojuca                 | Camela             | PE-060                     | Em frente ao engenho de todos os santos                                      | MONTANTE COM PLACA INDICATIVA | TIPO III | 1 | -8,49497778  | -35,09222222 |
| 528 | 030159 | Ipojuca                 | Camela             | PE-060                     | Em frente ao engenho pindoba.                                                | MONTANTE COM PLACA INDICATIVA | TIPO III | 1 | -8,469400002 | -35,09480556 |
| 529 | 030161 | Ipojuca                 | Ipojuca            | PE-060                     | Em frente ao engenho saco                                                    | MONTANTE COM PLACA INDICATIVA | TIPO III | 1 | -8,427941669 | -35,07399167 |
| 530 | 030164 | Ipojuca                 | Ipojuca            | PE-060                     | Lado oposto ao engenho tapera e após ao n° 122..                             | MONTANTE COM PLACA INDICATIVA | TIPO III | 1 | -8,400369446 | -35,05814444 |
| 531 | 030165 | Ipojuca                 | Ipojuca            | PE-060                     | Ao lado do pc I04801..                                                       | COLUNA E PLACA                | TOTEM II | 1 | -8,390908335 | -35,04488333 |
| 532 | 030166 | Ipojuca                 | Ipojuca            | PE-060                     | Em frente ao pc co47429 e ao lado do restaurante delicia do porto..          | MONTANTE COM PLACA INDICATIVA | TOTEM II | 1 | -8,387369446 | -35,04301944 |
| 533 | 030168 | Ipojuca                 | Ipojuca            | PE-060                     | Ao lado da unimin (sibelco)..                                                | MONTANTE COM PLACA INDICATIVA | TIPO III | 1 | -8,376380558 | -35,03836944 |
| 534 | 030169 | Ipojuca                 | Ipojuca            | PE-060                     | Ao lado do pc I00434                                                         | MONTANTE COM PLACA INDICATIVA | TOTEM II | 1 | -8,368305558 | -35,03077778 |
| 535 | 030171 | Cabo de Santo Agostinho | Cohab              | PE-060                     | Próximo ao acesso à engenho massagana                                        | COLUNA E PLACA                | TOTEM II | 1 | -8,359022224 | -35,01926389 |
| 536 | 030176 | Cabo de Santo Agostinho | Rosário            | PE-060                     | Em frente ao posto da petrobras                                              | COLUNA E PLACA                | TOTEM II | 1 | -8,334191669 | -35,011325   |
| 537 | 030179 | Cabo de Santo Agostinho | Rosário            | PE-060                     | Ao lado do pc I100700, à 25mts da passarela e próximo ao acesso a rua doze   | 01 ABRIGO DE METAL SIMPLES    | TIPO I   | 1 | -8,311250002 | -35,01683611 |
| 538 | 030181 | Cabo de Santo Agostinho | Garapu             | PE-060                     | Lado oposto ao shopping costa dourada.                                       | 01 ABRIGO DE METAL SIMPLES    | TIPO I   | 1 | -8,30454383  | -35,02117467 |
| 539 | 030182 | Cabo de Santo Agostinho | Cohab              | PE-060                     | Em frente ao n° 1257 e ao lado do max atacados                               | 01 ABRIGO DE METAL SIMPLES    | TIPO I   | 1 | -8,294125002 | -35,02578056 |
| 540 | 030186 | Cabo de Santo Agostinho | Cohab              | PE-060 (Pista Local Oeste) | Em frente ao n° 153 e ao lado do n° 149                                      | COLUNA E PLACA                | TOTEM II | 1 | -8,285830557 | -35,02867222 |
| 541 | 030187 | Cabo de Santo Agostinho | Cohab              | PE-060 (Pista Local Oeste) | 27mts após à rua manóel quirós da silva e em frente ao n° 330                | COLUNA E PLACA                | TOTEM II | 1 | -8,287672224 | -35,02816667 |
| 542 | 030189 | Ipojuca                 | Ipojuca            | PE-060                     | Lado oposto ao acesso a pe-038                                               | COLUNA E PLACA                | TOTEM II | 1 | -8,418305558 | -35,07236111 |
| 543 | 030190 | Cabo de Santo Agostinho | Cohab              | PE-060 (Pista Local Oeste) | Em frente ao n°66-g e ao pc-c256500                                          | COLUNA E PLACA                | TOTEM II | 1 | -8,292508335 | -35,0268     |
| 544 | 030192 | Cabo de Santo Agostinho | Garapu             | PE-060                     | Em frente ao shopping costa dourada.                                         | COLUNA E PLACA                | TIPO I   | 1 | -8,30487254  | -35,02134879 |
| 545 | 030193 | Cabo de Santo Agostinho | Rosário            | PE-060                     | Ao lado da assembleia de deus e na esquina com a rua luiz caetano gomes      | COLUNA E PLACA                | TOTEM II | 1 | -8,309411113 | -35,01865    |
| 546 | 030195 | Ipojuca                 | Ipojuca            | PE-060                     | 800m após a polícia rod. Estadual. Lado oposto a entrada do engenho algodões | MONTANTE COM PLACA INDICATIVA | TOTEM II | 1 | -8,327886113 | -35,00951944 |
| 547 | 030196 | Ipojuca                 | Ipojuca            | PE-060                     | Ao lado do n° 172 e ao lado do n° 170..                                      | 01 ABRIGO DE METAL SIMPLES    | TIPO I   | 1 | -8,347255558 | -35,01688333 |
| 548 | 030198 | Ipojuca                 | Ipojuca            | PE-060                     | Em frente ao engenho penderama e ao lado oposto a empresa sibelco..          | COLUNA E PLACA                | TIPO III | 1 | -8,376736113 | -35,03885278 |
| 549 | 030200 | Ipojuca                 | Ipojuca            | PE-060                     | Lado oposto ao restaurante delicia do porto                                  | MONTANTE COM PLACA INDICATIVA | TOTEM II | 1 | -8,387419446 | -35,04323056 |
| 550 | 030203 | Ipojuca                 | Ipojuca            | PE-060                     | Em frente ao engenho rurópolis e lado oposto ao n° 21..                      | MONTANTE COM PLACA INDICATIVA | TIPO III | 1 | -8,411866669 | -35,07210278 |

|     |        |                         |                    |                          |   |                               |          |   |              |              |
|-----|--------|-------------------------|--------------------|--------------------------|---|-------------------------------|----------|---|--------------|--------------|
| 551 | 030207 | Ipojuca                 | Centro             | Comércio                 | Lado oposto a rotatória, em frente ao n° 148, próximo ao pc co853086 e na lateral da americanas..                     | COLUNA E PLACA                | TOTEM II | 1 | -8,399694446 | -35,06294444 |
| 552 | 030209 | Ipojuca                 | Ipojuca            | PE-060                   | Em frente ao engenho santa rosa..                                                                                     | MONTANTE COM PLACA INDICATIVA | TIPO III | 1 | -8,459530558 | -35,097625   |
| 553 | 030210 | Ipojuca                 | Ipojuca            | PE-060                   | Lado opsoto ao engenho santa rosa..                                                                                   | 01 ABRIGO DE METAL SIMPLES    | TIPO I   | 1 | -8,459244446 | -35,09764444 |
| 554 | 030215 | Ipojuca                 | Nossa Senhora do Ó | PE-038                   | Lado oposto ao engenho boa cica e lado oposto ao pc lo40218                                                           | COLUNA E PLACA                | TOTEM II | 1 | -8,42420278  | -35,04488889 |
| 555 | 030216 | Ipojuca                 | Nossa Senhora do Ó | PE-038                   | Em frente ao engenho macaco e lado oposto ao pc co85453..                                                             | 01 ABRIGO DE METAL SIMPLES    | TIPO I   | 1 | -8,418411113 | -35,05138889 |
| 556 | 030217 | Ipojuca                 | Nossa Senhora do Ó | PE-038                   | Em frente ao engenho eldourado, ao lado do pc co85492                                                                 | 01 ABRIGO DE METAL SIMPLES    | TIPO I   | 1 | -8,421450002 | -35,05771944 |
| 557 | 030218 | Ipojuca                 | Nossa Senhora do Ó | PE-038                   | Em frente ao engenho eldourado..                                                                                      | 01 ABRIGO DE METAL SIMPLES    | TIPO I   | 1 | -8,418930558 | -35,069      |
| 558 | 030220 | Ipojuca                 | Nossa Senhora do Ó | PE-038                   | Ao lado do pc s/n e lado oposto ao n° 21974                                                                           | 01 ABRIGO DE METAL SIMPLES    | TIPO I   | 1 | -8,423191669 | -35,06236111 |
| 559 | 030221 | Ipojuca                 | Nossa Senhora do Ó | PE-038                   | A 1850m do giradouro com a pe-060. Lo ao engenho eldourado                                                            | 01 ABRIGO DE METAL SIMPLES    | TIPO I   | 1 | -8,42127778  | -35,05691667 |
| 560 | 030222 | Jaboatão dos Guararapes | Barra de Jangada   | Rua do Registro          | Lado oposto ao n° 26                                                                                                  | COLUNA E PLACA                | TIPO IV  | 1 | -8,225466669 | -34,94150833 |
| 561 | 030223 | Ipojuca                 | Maracaípe          | Maracaípe (Retorno)      | Praia de maracaípe   | 02 ABRIGOS DE METAL SIMPLES   | TIPO I   | 2 | -8,525288891 | -35,00771944 |
| 562 | 030225 | Ipojuca                 | Porto de Galinhas  | PE-009                   | Ao lado do pc c096617 e em frente ao n° 153                                                                           | 01 ABRIGO DE METAL SIMPLES    | TIPO I   | 1 | -8,496677437 | -35,00467729 |
| 563 | 030226 | Ipojuca                 | Porto de Galinhas  | PE-009                   | Ao lado do pc co96694 e em frente ao n° 04                                                                            | 01 ABRIGO DE METAL SIMPLES    | TIPO I   | 1 | -8,490208335 | -35,00313889 |
| 564 | 030227 | Ipojuca                 | Porto de Galinhas  | PE-009                   | Entre os pcs co96714 e co96713, antes da rua porto sol e mar                                                          | 01 ABRIGO DE METAL SIMPLES    | TIPO I   | 1 | -8,485086113 | -35,00195833 |
| 565 | 030228 | Ipojuca                 | Porto de Galinhas  | PE-009                   | Ao lado do pc co96741 e antes da pousada portal das cores na altura do km 06                                          | 01 ABRIGO DE METAL SIMPLES    | TIPO I   | 1 | -8,48292778  | -35,00147222 |
| 566 | 030229 | Ipojuca                 | Porto de Galinhas  | PE-009                   | Ao lado do porto de galinhas praia hotel                                                                              | 01 ABRIGO DE METAL SIMPLES    | TIPO I   | 1 | -8,476808337 | -34,99930556 |
| 567 | 030230 | Ipojuca                 | Porto de Galinhas  | PE-009                   | 70mts após à av. Marupiara (entrada para o hotel aconchego e restaurante maracajaú)                                   | 01 ABRIGO DE METAL SIMPLES    | TIPO I   | 1 | -8,47007778  | -34,99772222 |
| 568 | 030232 | Ipojuca                 | Porto de Galinhas  | PE-009                   | Cerca de 100 metros antes do acesso à praia de muro alto                                                              | 01 ABRIGO DE METAL SIMPLES    | TIPO I   | 1 | -8,450169446 | -34,99468611 |
| 569 | 030233 | Ipojuca                 | Porto de Galinhas  | PE-009                   | Cerca de 50mts no lado oposto ao acesso à praia muro alto                                                             | 01 ABRIGO DE METAL SIMPLES    | TIPO I   | 1 | -8,449730558 | -34,99478611 |
| 570 | 030235 | Ipojuca                 | Porto de Galinhas  | PE-009                   | Cerca de 60mts no lado oposto ao acesso à pousada village porto de galinhas..                                         | 01 ABRIGO DE METAL SIMPLES    | TIPO I   | 1 | -8,466100002 | -34,99674722 |
| 571 | 030236 | Ipojuca                 | Porto de Galinhas  | PE-009                   | Lado oposto à av. Marupiara                                                                                           | 01 ABRIGO DE METAL SIMPLES    | TIPO I   | 1 | -8,470630558 | -34,99830556 |
| 572 | 030238 | Ipojuca                 | Porto de Galinhas  | PE-009                   | Lado oposto da pousada portal das cores na altura do km 06                                                            | 01 ABRIGO DE METAL SIMPLES    | TIPO I   | 1 | -8,482900002 | -35,00199167 |
| 573 | 030239 | Ipojuca                 | Porto de Galinhas  | PE-009                   | Lado oposto a pousada cantinho do porto                                                                               | 01 ABRIGO DE METAL (CURTO)    | TIPO I   | 1 | -8,486186113 | -35,00269722 |
| 574 | 030240 | Ipojuca                 | Porto de Galinhas  | PE-009                   | Lado oposto ao prive porto                                                                                            | 01 ABRIGO DE METAL SIMPLES    | TIPO I   | 1 | -8,490686113 | -35,00348333 |
| 575 | 030241 | Ipojuca                 | Porto de Galinhas  | PE-009                   | Lado oposto ao condominio oasis de porto                                                                              | 01 ABRIGO DE METAL SIMPLES    | TIPO I   | 1 | -8,496455558 | -35,004825   |
| 576 | 030242 | Ipojuca                 | Porto de Galinhas  | PE-009                   | Ao lado do n° 209 e ao lado do pc co97225                                                                             | COLUNA E PLACA                | TOTEM II | 1 | -8,502450002 | -35,00534722 |
| 577 | 030255 | Ipojuca                 | Camela             | PE-051                   | Em frente ao engenho são pedro..                                                                                      | COLUNA E PLACA                | TOTEM II | 1 | -8,510863891 | -35,11758889 |
| 578 | 030256 | Ipojuca                 | Camela             | PE-051                   | Lado oposto ao n° 345 proximo ao estadio municipal de camela.                                                         | COLUNA E PLACA                | TOTEM II | 1 | -8,510961113 | -35,11951111 |
| 579 | 030257 | Ipojuca                 | Camela             | Antônio                  | Lado oposto a escola municipal ministro jarbas passarinho                                                             | COLUNA E PLACA                | TOTEM II | 1 | -8,511216669 | -35,122475   |
| 580 | 030258 | Ipojuca                 | Camela             | Antônio                  | Em frente ao n° 166 ao lado do n° 160. Junto ao pc c117991                                                            | COLUNA E PLACA                | TOTEM II | 1 | -8,512941669 | -35,12415833 |
| 581 | 030261 | Ipojuca                 | Camela             | PE-051                   | Ao lado do n° 10 proximo ao estadio municipal de camela.                                                              | COLUNA E PLACA                | TOTEM II | 1 | -8,510972224 | -35,11983611 |
| 582 | 030262 | Ipojuca                 | Camela             | PE-051                   | Lado oposto ao engenho são pedro..                                                                                    | COLUNA E PLACA                | TOTEM II | 1 | -8,510816669 | -35,11723056 |
| 583 | 030263 | Ipojuca                 | Centro             | Francisco Alves de Souza | Esquina com a rua marinho alves. Ao lado do pc co85061                                                                | COLUNA E PLACA                | TOTEM II | 1 | -8,399250002 | -35,05933333 |
| 584 | 030264 | Ipojuca                 | Centro             | Cristóvão José da Silva  | Em frente ao itaú, ao lado do n° 100-a e lado oposto ao n° 500 (faculdade josé lacerda filho de ciências aplicadas).. | 01 ABRIGO DE METAL SIMPLES    | TIPO I   | 1 | -8,399450002 | -35,06078611 |
| 585 | 030266 | Ipojuca                 | Centro             | Comércio                 | Em frente ao n° 259 a 5mts da rua são francisco                                                                       | COLUNA E PLACA                | TOTEM II | 1 | -8,400333335 | -35,06530556 |
| 586 | 030267 | Ipojuca                 | Centro             | Gilvan Leôncio Marques   | Cerca de 50mts no lado oposto ao atacadão da madeiras e construção e antes 80mts da pe-060..                          | COLUNA E PLACA                | TOTEM II | 1 | -8,403458335 | -35,06603056 |
| 587 | 030270 | Cabo de Santo Agostinho | Algodoai           | Antônio de Souza Leão    | Em frente a praça min. Andre cavalcanti e lado opsoto a agencia do trabalho                                           | COLUNA E PLACA                | TOTEM II | 1 | -8,288491669 | -35,03905556 |
| 588 | 030271 | Cabo de Santo Agostinho | Centro             | Porto Alegre             | Em frente ao n° 24 e ao lado do n° 18..                                                                               | COLUNA E PLACA                | TOTEM II | 1 | -8,291005557 | -35,03915833 |
| 589 | 030272 | Cabo de Santo Agostinho | Centro             | Porto Alegre             | Em frente ao n° 16, ao lado do n° 39 e lado oposto ao n° 17, lado oposto a praça theo silva.                          | COLUNA E PLACA                | TOTEM II | 1 | -8,292969983 | -35,03814082 |

|     |        |                         |                            |                                                                  |                                                                                      |                            |          |   |              |              |
|-----|--------|-------------------------|----------------------------|------------------------------------------------------------------|--------------------------------------------------------------------------------------|----------------------------|----------|---|--------------|--------------|
| 590 | 030273 | Cabo de Santo Agostinho | Centro                     | Marquês do Herval                                                | Em frente ao n° 56, lado oposto ao nº85. Esquina com a rua aníbal cardoso..          | COLUNA E PLACA             | TOTEM II | 1 | -8,295222224 | -35,03844444 |
| 591 | 030275 | Cabo de Santo Agostinho | São Francisco              | Milton Adolfo de Jesus                                           | Esquina com a rua carnavalesco osvaldo costa, lado oposto ao nº143                   | COLUNA E PLACA             | TOTEM II | 1 | -8,297944446 | -35,03536111 |
| 592 | 030276 | Cabo de Santo Agostinho | Centro                     | Manoel de Oliveira Lins                                          | Em frente ao n° 145 e junto ao pc s/n..                                              | COLUNA E PLACA             | TOTEM II | 1 | -8,297386113 | -35,03291111 |
| 593 | 030277 | Cabo de Santo Agostinho | Cohab                      | Eraldo Barros de Souza                                           | Ao lado do n° 75-c e lado oposto ao n° 1216..                                        | COLUNA E PLACA             | TOTEM II | 1 | -8,298725002 | -35,03053333 |
| 594 | 030278 | Cabo de Santo Agostinho | Cohab                      | Eraldo Barros de Souza                                           | Em frente ao nº145-a, lado do nº145-c.                                               | COLUNA E PLACA             | TOTEM II | 1 | -8,296178905 | -35,02944199 |
| 595 | 030279 | Cabo de Santo Agostinho | Cohab                      | Eraldo Barros de Souza                                           | Lado oposto ao n°746..                                                               | COLUNA E PLACA             | TOTEM II | 1 | -8,29485278  | -35,02876111 |
| 596 | 030280 | Cabo de Santo Agostinho | Cohab                      | Eraldo Barros de Souza                                           | Lado oposto ao n°396b.                                                               | COLUNA E PLACA             | TOTEM II | 1 | -8,291786113 | -35,02795    |
| 597 | 030281 | Cabo de Santo Agostinho | Cohab                      | Eraldo Barros de Souza                                           | Em frente ao n°115, ao lado do n°115a.                                               | COLUNA E PLACA             | TOTEM II | 1 | -8,289597224 | -35,02853056 |
| 598 | 030284 | Cabo de Santo Agostinho | Cohab                      | Eraldo Barros de Souza                                           | Em frente a padaria grão dourado, nºô 706, ao lado do pc c254471.                    | COLUNA E PLACA             | TOTEM II | 1 | -8,294421038 | -35,02869949 |
| 599 | 030288 | Cabo de Santo Agostinho | Cohab                      | Francisco Gomes Farias                                           | Lado oposto ao n° 10 e na esquina com a rua trinta e um..                            | COLUNA E PLACA             | TOTEM II | 1 | -8,287369446 | -35,03117778 |
| 600 | 030298 | Cabo de Santo Agostinho | Vila Dr. Manoel Clementino | José Lins Teles                                                  | Ao lado do n° 02 (bar aconchego do gel) e lado oposto ao pc c258872..                | COLUNA E PLACA             | TOTEM II | 1 | -8,278758335 | -35,02722222 |
| 601 | 030300 | Cabo de Santo Agostinho | Vila Dr. Manoel Clementino | Trapiche                                                         | Lado oposto ao n° 176 e ao lado do restaurante e pizzaria chácara..                  | COLUNA E PLACA             | TOTEM II | 1 | -8,278297224 | -35,02355    |
| 602 | 030301 | Cabo de Santo Agostinho | Santo Inácio               | Nova                                                             | Lado oposto ao n° 34 e lado oposto ao n° 32..                                        | COLUNA E PLACA             | TOTEM II | 1 | -8,281186113 | -35,02213333 |
| 603 | 030302 | Cabo de Santo Agostinho | Santo Inácio               | Israel Felipe                                                    | Em frente ao n° 36, ao lado do nº34. 15m após a rua júlio líra de melo               | COLUNA E PLACA             | TOTEM II | 1 | -8,282944446 | -35,02280556 |
| 604 | 030307 | Cabo de Santo Agostinho | Suape                      | José Miguel de Santana (retorno na Escola Municipal Rui Barbosa) | Em frente ao n°23 e lado oposto ao nº08                                              | COLUNA E PLACA             | TOTEM II | 1 | -8,354338891 | -34,95475556 |
| 605 | 030308 | Cabo de Santo Agostinho | Gaibu                      | PE-028 (Avenida UM)                                              | Lado oposto ao n°193. Lado oposto ao pc c281157                                      | COLUNA E PLACA             | TIPO III | 1 | -8,334113891 | -34,95485556 |
| 606 | 030309 | Cabo de Santo Agostinho | Enseada dos corais         | PE-028                                                           | Em frente a loja casa do mangaio (avenida um) ao lado do pc c255540.                 | 01 ABRIGO PRÉ-MOLDADO      | TIPO I   | 1 | -8,320861113 | -34,95583333 |
| 607 | 030310 | Cabo de Santo Agostinho | Enseada dos corais         | PE-028                                                           | Após o n° 1423, em frente ao paraíso do caldinho                                     | 01 ABRIGO PRÉ-MOLDADO      | TIPO I   | 1 | -8,319416669 | -34,95845556 |
| 608 | 030313 | Cabo de Santo Agostinho | Santo Inácio               | PE-028                                                           | Em frente a plástamp empresa e comercio de plástico.                                 | COLUNA E PLACA             | TOTEM II | 1 | -8,320866669 | -35,00803056 |
| 609 | 030316 | Cabo de Santo Agostinho | Enseada dos corais         | PE-028                                                           | Lado oposto ao nº1475, sentido gaibú, ao lado do abrigo de concreto da prefeitura    | COLUNA E PLACA             | TOTEM II | 1 | -8,320111113 | -34,958      |
| 610 | 030317 | Cabo de Santo Agostinho | Gaibu                      | Artes (Gaibu)                                                    | Lado oposto a praça das artes. Em frente a loja jane móveis (avenida um,nº3-loja 3). | COLUNA E PLACA             | TOTEM II | 1 | -8,33750278  | -34,95395833 |
| 611 | 030318 | Cabo de Santo Agostinho | Enseada dos corais         | PE-009 (Avenida Dois)                                            | Lado oposto ao pc 261439 e ao lado do n° 1567                                        | COLUNA E PLACA             | TOTEM II | 1 | -8,310161113 | -34,94782222 |
| 612 | 030320 | Cabo de Santo Agostinho | Enseada dos corais         | PE-009 (Avenida Dois)                                            | Em frente ao nº962. Lado oposto a rua vc três (rua dos bem casados).                 | COLUNA E PLACA             | TOTEM II | 1 | -8,318941669 | -34,95128056 |
| 613 | 030321 | Cabo de Santo Agostinho | Enseada dos corais         | PE-009 (Avenida Dois)                                            | Em frente ao pc nº c255769, ao lado do nº 192                                        | COLUNA E PLACA             | TOTEM II | 1 | -8,320416669 | -34,95227778 |
| 614 | 030322 | Cabo de Santo Agostinho | Enseada dos corais         | PE-009 (Avenida Dois)                                            | Lado oposto ao nº506. A 25m da avenida v.                                            | COLUNA E PLACA             | TOTEM II | 1 | -8,321325002 | -34,95329444 |
| 615 | 030323 | Cabo de Santo Agostinho | Enseada dos corais         | PE-009 (Avenida Dois)                                            | Em frente ao nº1806. Ao lado do poste de concreto nº261193                           | COLUNA E PLACA             | TOTEM II | 1 | -8,315863893 | -34,95002778 |
| 616 | 030324 | Cabo de Santo Agostinho | Enseada dos corais         | PE-009 (Avenida Dois)                                            | Ao lado do poste de concreto nº261101, lado oposto a quadra de esporte.              | COLUNA E PLACA             | TOTEM II | 1 | -8,314066616 | -34,94925555 |
| 617 | 030327 | Cabo de Santo Agostinho | Itapuama                   | PE-009                                                           | Em frente ao bar de dona rita, ao lado do poste de concreto nº co.284204             | COLUNA E PLACA             | TOTEM II | 1 | -8,291969446 | -34,95658611 |
| 618 | 030330 | Cabo de Santo Agostinho | Pontezinha                 | Curumirim                                                        | Ao lado do supermercado arcomix nº 99                                                | COLUNA E PLACA             | TOTEM II | 1 | -8,223083335 | -34,96583889 |
| 619 | 030332 | Cabo de Santo Agostinho | Pontezinha                 | Cucurana                                                         | Em frente ao n° 60                                                                   | COLUNA E PLACA             | TOTEM II | 1 | -8,22138     | -34,9613     |
| 620 | 030335 | Jaboatão dos Guararapes | Jardim Prazeres            | Curcurana                                                        | Ao lado do n° 55, a 10m do distribuidor açai frooty (nº62)                           | COLUNA E PLACA             | TOTEM II | 1 | -8,222730557 | -34,95296667 |
| 621 | 030336 | Jaboatão dos Guararapes | Barra de Jangada           | Curcurana                                                        | Em frente ao n° 1603 (assembleia de deus)                                            | 01 ABRIGO DE METAL SIMPLES | TIPO I   | 1 | -8,223316669 | -34,94945556 |
| 622 | 030337 | Jaboatão dos Guararapes | Barra de Jangada           | Curcurana                                                        | Em frente ao n° 08                                                                   | COLUNA E PLACA             | TOTEM II | 1 | -8,22389     | -34,946      |
| 623 | 030339 | Jaboatão dos Guararapes | Barra de Jangada           | Curcurana                                                        | Lao oposto ao n° 200                                                                 | COLUNA E PLACA             | TOTEM II | 1 | -8,22468     | -34,9411     |

|     |        |                         |                                |                          |   |                                                      |          |   |              |              |
|-----|--------|-------------------------|--------------------------------|--------------------------|---|------------------------------------------------------|----------|---|--------------|--------------|
| 624 | 030340 | Jaboatão dos Guararapes | Barra de Jangada               | Curcurana                | Lado oposto ao bar do sitio                                                                                               | COLUNA E PLACA                                       | TOTEM II | 1 | -8,225111113 | -34,93841667 |
| 625 | 030341 | Jaboatão dos Guararapes | Barra de Jangada               | Curcurana                | Lado oposto ao n° 1022   | COLUNA E PLACA                                       | TOTEM II | 1 | -8,22595     | -34,9333     |
| 626 | 030342 | Jaboatão dos Guararapes | Barra de Jangada               | Curcurana                | Ao lado do pck103447   | COLUNA E PLACA                                       | TOTEM II | 1 | -8,22576     | -34,9337     |
| 627 | 030343 | Jaboatão dos Guararapes | Barra de Jangada               | Curcurana                | Ao lado do bar do sitio e ao lado do pc k103454                                                                           | COLUNA E PLACA                                       | TOTEM II | 1 | -8,224947224 | -34,93871111 |
| 628 | 030346 | Jaboatão dos Guararapes | Barra de Jangada               | Curcurana                | Lado oposto a madeira barras n° 08                                                                                        | 01 ABRIGO DE METAL SIMPLES                           | TIPO I   | 1 | -8,223722224 | -34,94610556 |
| 629 | 030347 | Jaboatão dos Guararapes | Barra de Jangada               | Curcurana                | Lado oposto ao n° 150 e lado oposto a entrada da rua águas finas.                                                         | COLUNA E PLACA                                       | TOTEM II | 1 | -8,22317778  | -34,94958889 |
| 630 | 030348 | Jaboatão dos Guararapes | Barra de Jangada               | Curcurana                | Lado oposto ao n° 35   | COLUNA E PLACA                                       | TOTEM II | 1 | -8,222697224 | -34,95252778 |
| 631 | 030349 | Jaboatão dos Guararapes | Barra de Jangada               | Curcurana                | Em frente à escola municipal almirante tamandaré                                                                          | COLUNA E PLACA                                       | TOTEM II | 1 | -8,222361113 | -34,95444444 |
| 632 | 030350 | Jaboatão dos Guararapes | Barra de Jangada               | Curcurana                | Em frente à igreja assembléia de deus e lado oposto n° 170..                                                              | COLUNA E PLACA                                       | TOTEM II | 1 | -8,221641669 | -34,95870556 |
| 633 | 030351 | Cabo de Santo Agostinho | Pontezinha                     | Cucurana                 | Em frente a igreja congregação cristã do brasil, nº333.                                                                   | COLUNA E PLACA                                       | TIPO IV  | 1 | -8,221291669 | -34,96091944 |
| 634 | 030352 | Cabo de Santo Agostinho | Pontezinha                     | Cucurana                 | Em frente ao n° 39-a   | COLUNA E PLACA                                       | TOTEM II | 1 | -8,222513891 | -34,96449444 |
| 635 | 030353 | Cabo de Santo Agostinho | Pontezinha                     | Curumirim                | Em frente ao n° 17   | COLUNA E PLACA                                       | TOTEM II | 1 | -8,222869446 | -34,96600278 |
| 636 | 030356 | Cabo de Santo Agostinho | Ponte dos Carvalhos (Distrito) | Residencial Morada Verde | Em frente ao n° 04   | COLUNA E PLACA                                       | TOTEM II | 1 | -8,251386113 | -34,99010278 |
| 637 | 030357 | Cabo de Santo Agostinho | Ponte dos Carvalhos (Distrito) | Residencial Morada Verde | Lado oposto ao n° 04   | COLUNA E PLACA                                       | TOTEM II | 1 | -8,251541669 | -34,99007222 |
| 638 | 030358 | Cabo de Santo Agostinho | Gaibu                          | Gaibu                    | Ao lado do pc antes da faixa de pedestres. Lado oposto ao terreno para alugar antes do número 34 (neoenergia - utd cabo). | COLUNA E PLACA                                       | TOTEM II | 1 | -8,290058335 | -35,02300556 |
| 639 | 030359 | Cabo de Santo Agostinho | Nova Vila Claudete             | Projetada                | Após a rua mia martinicerca de 40 metros                                                                                  | COLUNA E PLACA                                       | TIPO IV  | 1 | -8,294947224 | -35,01366667 |
| 640 | 030414 | Ipojuca                 | Nossa Senhora do Ó             | PE-038                   | Cerca de 1,5 km após a rotatória da pe-038 com a pe-009                                                                   | ABRIGO DE CONCRETO DA PREF. IPOJUCA                  | TIPO I   | 1 | -8,439769446 | -35,03643056 |
| 641 | 030518 | Cabo de Santo Agostinho | Res. Morada Verde              | Trinta                   | Em frente ao n° 154   | COLUNA E PLACA                                       | TOTEM II | 1 | -8,251266669 | -34,98583889 |
| 642 | 030519 | Cabo de Santo Agostinho | Vila Nova Esperança            | Quadra 10                | Lado oposto ao n° 04   | COLUNA E PLACA                                       | TOTEM II | 1 | -8,251663891 | -34,98689167 |
| 643 | 030520 | Ipojuca                 | Nossa Senhora do Ó             | PE-038                   | Lado oposto a autarquia municipal de trânsito e transporte do ipojuca                                                     | COLUNA E PLACA                                       | TOTEM II | 1 | -8,437144446 | -35,01448611 |
| 644 | 030521 | Ipojuca                 | Nossa Senhora do Ó             | PE-038                   | Em frente a autarquia municipal de trânsito e transporte do ipojuca                                                       | COLUNA E PLACA                                       | TOTEM II | 1 | -8,437325002 | -35,01443333 |
| 645 | 030556 | Jaboatão dos Guararapes | Barra de Jangada               | Nestor de Alencar        | A 300 metros antes do pedágio, a 100 metros do posto da pmpe.                                                             | 01 ABRIGO METÁLICO COESA COM BANCO E PAINEL DE VIDRO | TIPO I   | 1 | -8,23785278  | -34,94045556 |
| 646 | 030582 | Jaboatão dos Guararapes | Barra de Jangada               | Nestor de Alencar        | Lado oposto ao pedágio da barra da jangada.                                                                               | 01 ABRIGO METÁLICO COESA COM BANCO E PAINEL DE VIDRO | TIPO I   | 1 | -8,238986113 | -34,93944167 |
| 647 | 030589 | Cabo de Santo Agostinho | Res. Morada Verde              | Trinta e Dois            | Em frente ao mercadinho local                                                                                             | COLUNA E PLACA                                       | TOTEM II | 1 | -8,251494446 | -34,984675   |
| 648 | 030590 | Cabo de Santo Agostinho | Res. Morada Verde              | Trinta                   | Em frente ao n° 154   | COLUNA E PLACA                                       | TOTEM II | 1 | -8,25112778  | -34,98591389 |
| 649 | 030591 | Cabo de Santo Agostinho | Res. Morada Verde              | Trinta e Dois            | Em frente ao mercadinho local                                                                                             | COLUNA E PLACA                                       | TOTEM II | 1 | -8,251469446 | -34,98499167 |
| 650 | 030592 | Cabo de Santo Agostinho | Vila Nova Esperança            | Quadra 10                | Em frente ao n° 04   | COLUNA E PLACA                                       | TOTEM II | 1 | -8,251913891 | -34,98684722 |
| 651 | 030593 | Cabo de Santo Agostinho | Ponte dos Carvalhos (Distrito) | Tronco                   | Ao lado do n° 619 e lado oposto ao n° 17..                                                                                | COLUNA E PLACA                                       | TIPO III | 1 | -8,245730557 | -34,98148056 |
| 652 | 030604 | Ipojuca                 | Ipojuca                        | PE-060                   | Em frente ao conjunto residencial estaleiro atlântico..                                                                   | 01 ABRIGO DE METAL SIMPLES                           | TIPO I   | 1 | -8,392036113 | -35,04801389 |
| 653 | 030605 | Ipojuca                 | Ipojuca                        | PE-060                   | Lado oposto ao conjunto residencial atlântico e em frente aos alojamentos malha da rede da chesf..                        | 01 ABRIGO DE METAL SIMPLES                           | TIPO I   | 1 | -8,391711113 | -35,04756111 |
| 654 | 030610 | Ipojuca                 | Ipojuca                        | PE-060                   | Ao lado do pc co85007 a 30 metros e lado oposto da pe-042..                                                               | 01 ABRIGO DE METAL SIMPLES                           | TIPO I   | 1 | -8,395838891 | -35,05383333 |
| 655 | 030617 | Cabo de Santo Agostinho | Vila Nova Esperança            | Quadra 10                | Lado oposto à escolinha alegria do saber                                                                                  | COLUNA E PLACA                                       | TOTEM II | 1 | -8,252250002 | -34,99106944 |
| 656 | 030618 | Cabo de Santo Agostinho | Vila Nova Esperança            | Quadra 10                | Ao lado do pc sem numero                                                                                                  | COLUNA E PLACA                                       | TOTEM II | 1 | -8,251263891 | -34,98834722 |
| 657 | 030619 | Cabo de Santo Agostinho | Vila Nova Esperança            | Quadra 10                | Vila nova esperança   | COLUNA E PLACA                                       | TOTEM II | 1 | -8,251091669 | -34,98842222 |

|     |        |                         |                            |                              |   |                                       |          |   |              |              |
|-----|--------|-------------------------|----------------------------|------------------------------|---|---------------------------------------|----------|---|--------------|--------------|
| 658 | 030620 | Cabo de Santo Agostinho | Cohab                      | PE-060                       | Na entrada do engenho massagana, via local..                                                              | 01 ABRIGO DE METAL SIMPLES            | TIPO I   | 1 | -8,357347224 | -35,0187     |
| 659 | 030622 | Ipojuca                 | Nossa Senhora do Ó         | PE-038                       | 100 metros após a pe-060..                                                                                | 01 ABRIGO DE METAL SIMPLES            | TIPO I   | 1 | -8,418772224 | -35,07125556 |
| 660 | 030648 | Cabo de Santo Agostinho | Rosário                    | PE-060                       | Em frente ao n° 8078 a 1,26 km do posto br, após a lombada eletrônica                                     | 01 ABRIGO DE METAL SIMPLES            | TIPO I   | 1 | -8,344808335 | -35,015775   |
| 661 | 030649 | Cabo de Santo Agostinho | Rosário                    | PE-060                       | Lado oposto ao n° 310 e lado oposto a borracharia e lavagem de caminhões..                                | 01 ABRIGO DE METAL SIMPLES COM BANCO  | TIPO I   | 1 | -8,345283335 | -35,01565    |
| 662 | 030650 | Cabo de Santo Agostinho | Rosário                    | PE-060                       | Em frente ao sest/senat                                                                                   | 01 ABRIGO DE METAL SIMPLES            | TIPO I   | 1 | -8,314830558 | -35,014375   |
| 663 | 030651 | Cabo de Santo Agostinho | Rosário                    | PE-060                       | Lado oposto ao sest/senat                                                                                 | COLUNA E PLACA                        | TOTEM II | 1 | -8,31475278  | -35,01409444 |
| 664 | 030657 | Cabo de Santo Agostinho | Enseada dos corais         | PE-009 (Avenida Dois)        | A 22m da rua vila quarenta e oito. Lo ao ped 030321                                                       | COLUNA E PLACA                        | TOTEM II | 1 | -8,320361113 | -34,95197222 |
| 665 | 030676 | Ipojuca                 | Ipojuca                    | PE-060                       | Lado oposto ao n° 50-a e lado oposto ao n° 20 na via local..                                              | 01 ABRIGO DE METAL C/ PUBLICIDADE     | TIPO I   | 1 | -8,400944446 | -35,05956944 |
| 666 | 030681 | Cabo de Santo Agostinho | Rosário                    | PE-060                       | Na altura do km 7,5, próximo ao acesso da afc(soluções ambientais ete de suape)..                         | COLUNA E PLACA                        | TOTEM II | 1 | -8,334561113 | -35,01185    |
| 667 | 030682 | Cabo de Santo Agostinho | Rosário                    | PE-060                       | Em frente à solar coca-cola proximo a placa de propaganda indu motores                                    | COLUNA E PLACA                        | TIPO III | 1 | -8,337758335 | -35,01324722 |
| 668 | 030683 | Cabo de Santo Agostinho | Rosário                    | PE-060                       | Lado oposto à empresa gri (gerenciamento de resíduos industriais)..                                       | COLUNA E PLACA                        | TOTEM II | 1 | -8,341811113 | -35,01462222 |
| 669 | 030687 | Cabo de Santo Agostinho | Cidade Garapu              | PE-060                       | Antes da polícia rod estadual. A 80m da entrada da estrada de gaibú                                       | 01 ABRIGO DE METAL SIMPLES            | TIPO I   | 1 | -8,321691669 | -35,00949722 |
| 670 | 030690 | Cabo de Santo Agostinho | Centro                     | Getúlio Vargas               | Lado oposto ao nº576 - justiça do trabalho                                                                | 01 ABRIGO DE METAL SIMPLES            | TIPO I   | 1 | -8,284430557 | -35,03605833 |
| 671 | 030695 | Cabo de Santo Agostinho | Garapu                     | Almirante Paulo Moreira      | Lado oposto a oficina master car.                                                                         | COLUNA E PLACA                        | TOTEM II | 1 | -8,279903834 | -35,019272   |
| 672 | 030701 | Cabo de Santo Agostinho | Santo Inácio               | PE-028                       | Rod pe-028, em frente a entrada do pedágio.                                                               | COLUNA E PLACA                        | TOTEM II | 1 | -8,318055558 | -34,99985833 |
| 673 | 030702 | Cabo de Santo Agostinho | Santo Inácio               | PE-028                       | Cerca de 630 metros após o pedagio de suape, na rodovia pe-028                                            | 01 ABRIGO DE METAL (CURTO)            | TIPO I   | 1 | -8,314922224 | -34,99650833 |
| 674 | 030703 | Cabo de Santo Agostinho | Gaibu                      | PE-028 (Avenida UM)          | Pe-028, a 1,5km depois da entrada do pedágio.                                                             | COLUNA E PLACA                        | TOTEM II | 1 | -8,308655558 | -34,98075556 |
| 675 | 030704 | Cabo de Santo Agostinho | Enseada dos corais         | PE-028                       | Pe-028, ao lado do nº 271, ao lado do motel florestal.                                                    | COLUNA E PLACA                        | TOTEM II | 1 | -8,309997224 | -34,96850278 |
| 676 | 030705 | Cabo de Santo Agostinho | Enseada dos corais         | PE-028                       | Lado oposto a entrada da rua vc. Quatro (loteamento enseada dos corais)                                   | COLUNA E PLACA                        | TOTEM II | 1 | -8,317286113 | -34,95989167 |
| 677 | 030706 | Cabo de Santo Agostinho | Enseada dos corais         | PE-028                       | Em frente ao nº 37 (avenida um)                                                                           | COLUNA E PLACA                        | TOTEM II | 1 | -8,318622226 | -34,95947778 |
| 678 | 030707 | Cabo de Santo Agostinho | Enseada dos corais         | PE-028                       | Pe-028, em frente ao pc 47291, lado oposto a loja casa dos mangaios.                                      | COLUNA E PLACA                        | TOTEM II | 1 | -8,320994446 | -34,95578333 |
| 679 | 030708 | Cabo de Santo Agostinho | Enseada dos corais         | PE-028                       | Pe-028, em frente ao pc co261388, próx. Casa de show night club, ao lado do bar canto da mata - km 06.    | COLUNA E PLACA                        | TOTEM II | 1 | -8,311619446 | -34,96597778 |
| 680 | 030709 | Cabo de Santo Agostinho | Enseada dos corais         | PE-028                       | Pe-028, próximo a bar do trevo, ao lado da estrada de itapoama..                                          | COLUNA E PLACA                        | TOTEM II | 1 | -8,309172224 | -34,96893889 |
| 681 | 030710 | Cabo de Santo Agostinho | Gaibu                      | PE-028 (Avenida UM)          | Pe-028,ao lado do abrigo da prefeitura do cabo e a cerca de 1,5km depois da entrada do pedágio..          | COLUNA E PLACA                        | TOTEM II | 1 | -8,308591669 | -34,98105556 |
| 682 | 030711 | Cabo de Santo Agostinho | Enseada dos corais         | PE-028                       | Cerca de 630 metros antes do pedagio de suape, na rodovia pe-028..                                        | COLUNA E PLACA                        | TOTEM II | 1 | -8,314825002 | -34,99682778 |
| 683 | 030712 | Cabo de Santo Agostinho | Santo Inácio               | PE-028                       | Lado oposto a entrada do pedágio de gaibú.                                                                | COLUNA E PLACA                        | TOTEM II | 1 | -8,317559839 | -34,99975166 |
| 684 | 030713 | Cabo de Santo Agostinho | Cidade Garapu              | PE-060                       | Lado oposto a polícia rodoviária estadual bprv após a saída da pe-028.                                    | COLUNA E PLACA                        | TOTEM II | 1 | -8,320041669 | -35,01118611 |
| 685 | 030715 | Cabo de Santo Agostinho | Vila Dr. Manoel Clementino | José Lins Teles              | Lado oposto ao n° 356 (reauto centro automotivo e reboque)..                                              | COLUNA E PLACA                        | TOTEM II | 1 | -8,277622224 | -35,02446944 |
| 686 | 030716 | Cabo de Santo Agostinho | Vila Dr. Manoel Clementino | José Lins Teles              | Lado oposto a chacará restaurante e pizzaria.                                                             | COLUNA E PLACA                        | TOTEM II | 1 | -8,278338891 | -35,02337222 |
| 687 | 030717 | Cabo de Santo Agostinho | Vila Dr. Manoel Clementino | José Lins Teles              | Lado oposto ao restaurante aconchego do gel                                                               | COLUNA E PLACA                        | TOTEM II | 1 | -8,278760674 | -35,02746383 |
| 688 | 030719 | Cabo de Santo Agostinho | Garapu                     | Avenida Eraldo Gueiros Leite | Em frente a escola municipal professora cremilda maria santana de oliveira                                | COLUNA E PLACA                        | TOTEM II | 1 | -8,281494663 | -35,0139475  |
| 689 | 030731 | Ipojuca                 | California                 | PE-060                       | Lado oposto ao instituto federal de pernambuco campus ipojuca, em frente ao galpão wilson sons logística. | COLUNA E PLACA                        | TOTEM II | 1 | -8,384872224 | -35,04261944 |
| 690 | 030732 | Ipojuca                 | Porto de Galinhas          | PE-009 (Rua Esperança)       | Esquina após o nº 66 (pousada morada azul), lado oposto ao supermercado camarta                           | 01 ABRIGO COM PUBLICIDADE/MODELO GRCT | TIPO I   | 1 | -8,504855558 | -35,00624167 |
| 691 | 030733 | Cabo de Santo Agostinho | Gaibu                      | PE-028 (Avenida UM)          | Ao lado da barraca tricolanches, lado oposto ao auto posto gaibu e em frente ao pc c261154.               | COLUNA E PLACA                        | TOTEM II | 1 | -8,33507778  | -34,95468056 |

|     |        |                         |                   |                                                                  |                                                                                         |                                |          |   |              |              |
|-----|--------|-------------------------|-------------------|------------------------------------------------------------------|-----------------------------------------------------------------------------------------|--------------------------------|----------|---|--------------|--------------|
| 692 | 030734 | Cabo de Santo Agostinho | Gaibu             | PE-028 (Avenida UM)                                              | Em frente ao m.a.q. Deposito de bebidas e cereais                                       | COLUNA E PLACA                 | TOTEM II | 1 | -8,339600002 | -34,95568889 |
| 693 | 030735 | Cabo de Santo Agostinho | Gaibu             | PE-028 (Avenida UM)                                              | Ao lado do n°302 e ao lado do deposito de bebidas.                                      | COLUNA E PLACA                 | TOTEM II | 1 | -8,341375002 | -34,95570556 |
| 694 | 030736 | Cabo de Santo Agostinho | Gaibu             | Conventos                                                        | Na esquina com a vila areal. Parada vila areal. Lado oposto ao chalé panorâmico n°2896. | COLUNA E PLACA                 | TOTEM II | 1 | -8,34547778  | -34,95630833 |
| 695 | 030737 | Cabo de Santo Agostinho | Gaibu             | Conventos                                                        | Ao lado do bar comida caseira.                                                          | COLUNA E PLACA                 | TOTEM II | 1 | -8,34712778  | -34,95418056 |
| 696 | 030738 | Cabo de Santo Agostinho | Gaibu             | Conventos                                                        | Lado oposto à entrada de praia de calhetas                                              | COLUNA E PLACA                 | TOTEM II | 1 | -8,34842778  | -34,95279722 |
| 697 | 030739 | Cabo de Santo Agostinho | Gaibu             | Conventos                                                        | Lado oposto ao bar teju bar nazaré junto ao pc: c280736                                 | COLUNA E PLACA                 | TOTEM II | 1 | -8,351641669 | -34,95234444 |
| 698 | 030740 | Cabo de Santo Agostinho | Gaibu             | PE-028 (Avenida UM)                                              | Em frente ao mercadinho litoral sul n°666.                                              | COLUNA E PLACA                 | TOTEM II | 1 | -8,326980558 | -34,95565833 |
| 699 | 030741 | Cabo de Santo Agostinho | Suape             | José Miguel de Santana (retorno na Escola Municipal Rui Barbosa) | Em frente ao n°177 e lado oposto ao n° 88.                                              | COLUNA E PLACA                 | TOTEM II | 1 | -8,352919446 | -34,95644722 |
| 700 | 030742 | Cabo de Santo Agostinho | Suape             | José Miguel de Santana (retorno na Escola Municipal Rui Barbosa) | Em frente ao n°36 e lado oposto ao n°67.                                                | COLUNA E PLACA                 | TOTEM II | 1 | -8,351644446 | -34,95833333 |
| 701 | 030743 | Cabo de Santo Agostinho | Suape             | José Miguel de Santana (retorno na Escola Municipal Rui Barbosa) | Ao lado da peixaria miramar.                                                            | COLUNA E PLACA                 | TOTEM II | 1 | -8,350480558 | -34,95910278 |
| 702 | 030744 | Cabo de Santo Agostinho | Suape             | José Miguel de Santana (retorno na Escola Municipal Rui Barbosa) | A lado do pc c260504.                                                                   | COLUNA E PLACA                 | TOTEM II | 1 | -8,346711113 | -34,96010556 |
| 703 | 030745 | Cabo de Santo Agostinho | Suape             | José Miguel de Santana (retorno na Escola Municipal Rui Barbosa) | Ao lado do n°22                                                                         | COLUNA E PLACA                 | TOTEM II | 1 | -8,346688891 | -34,96021111 |
| 704 | 030746 | Cabo de Santo Agostinho | Suape             | José Miguel de Santana (retorno na Escola Municipal Rui Barbosa) | Em frente ao n°22.                                                                      | COLUNA E PLACA                 | TOTEM II | 1 | -8,345594446 | -34,96116389 |
| 705 | 030747 | Cabo de Santo Agostinho | Suape             | José Miguel de Santana (retorno na Escola Municipal Rui Barbosa) | Lado oposto à estação de tratamento de esgoto da compesa(loteamento aguas compridas).   | COLUNA E PLACA                 | TOTEM II | 1 | -8,344575002 | -34,96274722 |
| 706 | 030748 | Cabo de Santo Agostinho | Suape             | José Miguel de Santana (retorno na Escola Municipal Rui Barbosa) | Rua José Pedro Ferreira, 67 ao lado do açai da camila.                                  | COLUNA E PLACA                 | TOTEM II | 1 | -8,342500002 | -34,964      |
| 707 | 030749 | Cabo de Santo Agostinho | Gaibu             | Gaibu                                                            | Ao lado do bar do coco e lado oposto a loja ag bebidas                                  | COLUNA E PLACA                 | TOTEM II | 1 | -8,341563891 | -34,96318333 |
| 708 | 030750 | Cabo de Santo Agostinho | Gaibu             | Gaibu                                                            | Em frente ao pc c264400 lado oposto à loja compra-se ferro velho.                       | COLUNA E PLACA                 | TOTEM II | 1 | -8,339558335 | -34,9621     |
| 709 | 030751 | Cabo de Santo Agostinho | Gaibu             | Gaibu                                                            | Ao lado do lava rápido e lado oposto ao privê residencial tatuaca                       | COLUNA E PLACA                 | TOTEM II | 1 | -8,340161113 | -34,96091667 |
| 710 | 030752 | Cabo de Santo Agostinho | Gaibu             | Gaibu                                                            | Em frente ao bar cantinho da amizade.                                                   | COLUNA E PLACA                 | TOTEM II | 1 | -8,340333335 | -34,95981667 |
| 711 | 030753 | Cabo de Santo Agostinho | Gaibu             | Gaibu                                                            | Em frente ao centro espirita allan kardec.                                              | COLUNA E PLACA                 | TOTEM II | 1 | -8,341086113 | -34,95604444 |
| 712 | 030754 | Cabo de Santo Agostinho | Gaibu             | Pedro Afonso                                                     | Em frente ao grupo espirita allan kardec..                                              | COLUNA E PLACA                 | TOTEM II | 1 | -8,341847224 | -34,953575   |
| 713 | 030755 | Cabo de Santo Agostinho | Gaibu             | Laura Cavalcanti                                                 | Em frente ao n° 03 (skina bobons)..                                                     | COLUNA E PLACA                 | TOTEM II | 1 | -8,338475004 | -34,95307222 |
| 714 | 030756 | Ipojuca                 | Porto de Galinhas | PE-009                                                           | 80mts após o acesso ao hotel pousada tabatinga                                          | 01 ABRIGO DE METAL SIMPLES     | TIPO I   | 1 | -8,455616669 | -34,99553611 |
| 715 | 030758 | Cabo de Santo Agostinho | Gaibu             | PE-028 (Avenida UM)                                              | Ao lado da loja refrigeração pacífico, lado oposto ao mercadinho litoral.               | COLUNA E PLACA                 | TOTEM II | 1 | -8,326794446 | -34,95545    |
| 716 | 030759 | Cabo de Santo Agostinho | Gaibu             | PE-028 (Avenida UM)                                              | Ao lado do deposito só bebidas e lado oposto n° 13.                                     | COLUNA E PLACA                 | TOTEM II | 1 | -8,325219446 | -34,95489444 |
| 717 | 030761 | Cabo de Santo Agostinho | Gaibu             | PE-028 (Avenida UM)                                              | Ao lado da pousada recanto feliz, lado oposto ao n° 164.                                | COLUNA E PLACA                 | TOTEM II | 1 | -8,333391669 | -34,95545278 |
| 718 | 030778 | Ipojuca                 | Porto Suape       | Complexo Portuário de Suape                                      | Proximo a empresa tecon suape antes dos galpões                                         | 02 ABRIGOS METÁLICOS COM BANCO | TIPO I   | 2 | -8,394000002 | -34,97274444 |
| 719 | 030850 | Cabo de Santo Agostinho | Garapu            | Luiz Cabral de Oliveira                                          | Ao lado do n° 46                                                                        | MONTANTE COM PLACA INDICATIVA  | TOTEM II | 1 | -8,303694448 | -35,02355    |
| 720 | 030851 | Cabo de Santo Agostinho | Garapu            | Cento e Sessenta e Três                                          | Lado oposto a torre heloisa cardoso                                                     | COLUNA E PLACA                 | TOTEM II | 1 | -8,301947224 | -35,02398889 |
| 721 | 030852 | Cabo de Santo Agostinho | Garapu            | Moeda                                                            | Ao lado da oficina de lanternagem                                                       | COLUNA E PLACA                 | TOTEM II | 1 | -8,301263891 | -35,024975   |
| 722 | 030853 | Cabo de Santo Agostinho | Garapu            | Moeda                                                            | Ao lado do n° 78                                                                        | COLUNA E PLACA                 | TOTEM II | 1 | -8,296344446 | -35,0263     |

|     |        |                         |          |               |   |                               |          |   |              |              |
|-----|--------|-------------------------|----------|---------------|---|-------------------------------|----------|---|--------------|--------------|
| 723 | 040002 | Jaboatão dos Guararapes | Sucupira | Manoel Rabelo | Em frente ao nº 4284                                                                                  | COLUNA E PLACA                | TIPO II  | 1 | -8,104066616 | -34,97513611 |
| 724 | 040003 | Jaboatão dos Guararapes | Sucupira | Manoel Rabelo | Ao lado do nº4562.                                                                                    | COLUNA E PLACA                | TOTEM II | 1 | -8,102226349 | -34,9721173  |
| 725 | 040007 | Jaboatão dos Guararapes | Sucupira | Manoel Rabelo | Em frente ao nº5618.                                                                                  | COLUNA E PLACA                | TOTEM II | 1 | -8,094798086 | -34,96578468 |
| 726 | 040008 | Jaboatão dos Guararapes | Sucupira | Manoel Rabelo | Em frente ao nº735, ao lado do nº743.                                                                 | COLUNA E PLACA                | TOTEM II | 1 | -8,093537604 | -34,96386566 |
| 727 | 040009 | Recife                  | Barro    | José Rufino   | Ao lado do pc h033590 ao lado do nº 3843 (edfício maria rodrigues)                                    | 01 ABRIGO DE METAL (CURTO)    | TIPO II  | 1 | -8,09072778  | -34,95626667 |
| 728 | 040010 | Recife                  | Tejipió  | José Rufino   | Ao lado do nº3385, lado oposto ao nº3540.                                                             | 01 ABRIGO DE METAL SIMPLES    | TIPO I   | 1 | -8,090513639 | -34,95218902 |
| 729 | 040011 | Recife                  | Tejipió  | José Rufino   | Em frente ao erem alberto torrês                                                                      | 01 ABRIGO DE METAL SIMPLES    | TIPO I   | 1 | -8,091455557 | -34,94988333 |
| 730 | 040012 | Recife                  | Barro    | José Rufino   | Em frente ao nº 2593 e ao lado do nº 2591                                                             | 01 ABRIGO DE METAL SIMPLES    | TIPO I   | 1 | -8,093066668 | -34,94593889 |
| 731 | 040013 | Recife                  | Barro    | José Rufino   | Lado oposto a rua amador araujo e ao lado do nº 2319.                                                 | COLUNA E PLACA                | TOTEM II | 1 | -8,09322778  | -34,94338056 |
| 732 | 040014 | Recife                  | Barro    | José Rufino   | Em frente ao convento da sagrada família                                                              | COLUNA E PLACA                | TIPO II  | 1 | -8,092977731 | -34,94001944 |
| 733 | 040015 | Recife                  | Barro    | José Rufino   | Ao lado do nº 1507 após a rua dr. José constatino.                                                    | 01 ABRIGO DE METAL SIMPLES    | TIPO I   | 1 | -8,092000002 | -34,93632778 |
| 734 | 040016 | Recife                  | Areias   | José Rufino   | Em frente ao nº 1099 (escola técnica senai areias)                                                    | COLUNA E PLACA                | TIPO I   | 1 | -8,089586113 | -34,9338     |
| 735 | 040017 | Recife                  | Areias   | José Rufino   | Lado oposto ao nº 922-a e em frente ao nº 955 (centro educacional de trânsito honda)                  | 01 ABRIGO DE METAL SIMPLES    | TIPO I   | 1 | -8,088455557 | -34,93265833 |
| 736 | 040018 | Recife                  | Areias   | José Rufino   | Lado oposto ao nº 656.                                                                                | COLUNA E PLACA                | TOTEM II | 1 | -8,08677     | -34,9309     |
| 737 | 040019 | Recife                  | Estância | José Rufino   | Lado oposto ao nº 158 e ao lado do colégio visão                                                      | 01 ABRIGO DE METAL SIMPLES    | TIPO I   | 1 | -8,084369446 | -34,92699167 |
| 738 | 040020 | Recife                  | Afogados | Miguel        | Ao lado do nº1949, lado oposto ao nº1964.                                                             | 01 ABRIGO DE METAL SIMPLES    | TIPO I   | 1 | -8,082686064 | -34,92409444 |
| 739 | 040021 | Recife                  | Afogados | Miguel        | Lado oposto ao nº 1694, ao lado do nº 709 e junto ao b073094..                                        | 01 ABRIGO DE METAL SIMPLES    | TIPO I   | 1 | -8,081400002 | -34,921925   |
| 740 | 040022 | Recife                  | Afogados | Miguel        | Em frente ao nº 1347, junto ao pc b030719 e ao lado do nº 1314                                        | COLUNA E PLACA                | TOTEM II | 1 | -8,080975004 | -34,91883333 |
| 741 | 040023 | Recife                  | Afogados | Miguel        | Lado oposto ao nº1080.                                                                                | 01 ABRIGO DE METAL SIMPLES    | TIPO I   | 1 | -8,080813844 | -34,91636944 |
| 742 | 040024 | Recife                  | Afogados | Miguel        | Em frente ao nº 727 (igreja batista de afogados)                                                      | MONTANTE COM PLACA INDICATIVA | TOTEM II | 1 | -8,080616668 | -34,91313333 |
| 743 | 040025 | Recife                  | Afogados | Miguel        | Em frente a escola nossa senhora de fatima                                                            | 01 ABRIGO DE METAL SIMPLES    | TIPO I   | 1 | -8,080405557 | -34,91028056 |
| 744 | 040026 | Recife                  | Afogados | Miguel        | Em frente a escola amaury de medeiro, ao lado do nº181.                                               | 01 ABRIGO DE METAL SIMPLES    | TIPO I   | 1 | -8,080358291 | -34,90815556 |
| 745 | 040027 | Recife                  | Afogados | Miguel        | Lado oposto a escola nossa senhora de fátima, ao lado do nº404.                                       | 01 ABRIGO DE METAL (CURTO)    | TIPO II  | 1 | -8,080222224 | -34,91028333 |
| 746 | 040028 | Recife                  | Afogados | Miguel        | Em frente ao nº670 e ao lado do nº650..                                                               | COLUNA E PLACA                | TIPO I   | 1 | -8,080330557 | -34,91265556 |
| 747 | 040029 | Recife                  | Afogados | Miguel        | Defronte a empresa seno, nº 1050, lado oposto a 1030                                                  | 01 ABRIGO DE METAL SIMPLES    | TIPO I   | 1 | -8,080658335 | -34,91643889 |
| 748 | 040030 | Recife                  | Afogados | Miguel        | Em frente ao nº1294.                                                                                  | 01 ABRIGO DE METAL SIMPLES    | TIPO I   | 1 | -8,080763838 | -34,91833611 |
| 749 | 040031 | Recife                  | Afogados | Miguel        | Em frente ao nº 1608 e lado oposto ao nº 1619.                                                        | 01 ABRIGO DE METAL (CURTO)    | TIPO II  | 1 | -8,080972224 | -34,92126389 |
| 750 | 040032 | Recife                  | Afogados | Miguel        | Em frente ao nº1882.                                                                                  | 01 ABRIGO DE METAL (CURTO)    | TIPO II  | 1 | -8,082136061 | -34,92344722 |
| 751 | 040033 | Recife                  | Afogados | Miguel        | Lado oposto ao nº2149, lado oposto ao nº2150                                                          | 01 ABRIGO DE METAL SIMPLES    | TIPO I   | 1 | -8,083458289 | -34,92525278 |
| 752 | 040035 | Recife                  | Areias   | José Rufino   | Ao lado a rua acesso do armazém coral                                                                 | COLUNA E PLACA                | TOTEM II | 1 | -8,08678     | -34,9312     |
| 753 | 040036 | Recife                  | Areias   | José Rufino   | Em frente ao 922-a e ao lado do nº 952                                                                | COLUNA E PLACA                | TOTEM II | 1 | -8,088247224 | -34,93267778 |
| 754 | 040037 | Recife                  | Areias   | José Rufino   | Em frente ao nº 1228 e lado oposto ao 1243 (supermercado arco-mix areias)                             | COLUNA E PLACA                | TOTEM II | 1 | -8,090130557 | -34,93455556 |
| 755 | 040038 | Recife                  | Areias   | José Rufino   | Lado oposto ao nº 1427 e junto ao pc b089910..                                                        | COLUNA E PLACA                | TOTEM II | 1 | -8,091408335 | -34,93586944 |
| 756 | 040039 | Recife                  | Barro    | José Rufino   | Em frente ao nº 1870 e lado oposto ao nº 1683                                                         | 01 ABRIGO DE METAL SIMPLES    | TIPO I   | 1 | -8,092258335 | -34,93791111 |
| 757 | 040040 | Recife                  | Barro    | José Rufino   | Em frente ao nº2042, lado oposto ao nº2033.                                                           | 01 ABRIGO DE METAL SIMPLES    | TIPO I   | 1 | -8,092930507 | -34,94089722 |
| 758 | 040041 | Recife                  | Barro    | José Rufino   | Em frente ao muro lateral do conj. Resid. Do barro, a 20m da rua amador araujo. Lado oposto ao nº2327 | 01 ABRIGO DE METAL (CURTO)    | TIPO II  | 1 | -8,093138891 | -34,94352778 |
| 759 | 040042 | Recife                  | Barro    | José Rufino   | Em frente ao nº 2610                                                                                  | COLUNA E PLACA                | TOTEM II | 1 | -8,092933335 | -34,94579444 |
| 760 | 040043 | Recife                  | Tejipió  | José Rufino   | Lado oposto a escola estadual pres. Humberto castello branco                                          | 01 ABRIGO DE METAL SIMPLES    | TIPO I   | 1 | -8,091630557 | -34,94902222 |
| 761 | 040044 | Recife                  | Tejipió  | José Rufino   | Em frente ao colégio santa edwirmgem, lado oposto ao nº3385 e ao pc ho33370.                          | 01 ABRIGO DE METAL SIMPLES    | TIPO I   | 1 | -8,090261879 | -34,95243713 |

|     |        |                            |                  |                          |                                                                                             |                               |          |   |              |              |
|-----|--------|----------------------------|------------------|--------------------------|---------------------------------------------------------------------------------------------|-------------------------------|----------|---|--------------|--------------|
| 762 | 040045 | Recife                     | Tejipió          | José Rufino              | Lado oposto ao nº 3843 e em frente a estação tejipió                                        | 01 ABRIGO DE METAL<br>SIMPLES | TIPO I   | 1 | -8,090625002 | -34,95656389 |
| 763 | 040054 | Jaboatão dos<br>Guararapes | Sucupira         | Manoel Rabelo            | Ao lado do nº 4037.                                                                         | COLUNA E PLACA                | TOTEM II | 1 | -8,105093936 | -34,9763752  |
| 764 | 040055 | Recife                     | Areias           | Gil Rodrigues dos Santos | Terminal vila tamandaré.                                                                    | COLUNA E PLACA                | TOTEM I  | 1 | -8,094555557 | -34,92391667 |
| 765 | 040056 | Recife                     | Areias           | Gil Rodrigues dos Santos | Em frente ao nº 10 e lado oposto ao nº 389 (matriz de santo antônio)                        | COLUNA E PLACA                | TOTEM II | 1 | -8,095588891 | -34,92415556 |
| 766 | 040058 | Recife                     | Areias           | Ernesto Nazareth         | Ao lado do nº 99.B E lado oposto ao conjunto ignes andreazza - bloco 340-06..               | COLUNA E PLACA                | TOTEM II | 1 | -8,095005557 | -34,92521111 |
| 767 | 040062 | Recife                     | Areias           | Tapajós                  | Lado oposto ao nº 101, ao lado do pc b030792 e lado opsoto a rua meraim..                   | COLUNA E PLACA                | TOTEM II | 1 | -8,091361113 | -34,92844444 |
| 768 | 040063 | Recife                     | Areias           | Tapajós                  | Em frente ao nº 620 (isnaldo lanches) e lado opsoto ao nº 257 (mercadin ho vitória)..       | COLUNA E PLACA                | TOTEM II | 1 | -8,092016668 | -34,92695833 |
| 769 | 040064 | Recife                     | Areias           | Tapajós                  | Lado oposto ao acesso a rua cassiano, na pracinha local e junt ao pc h106232..              | COLUNA E PLACA                | TOTEM II | 1 | -8,092763891 | -34,92539167 |
| 770 | 040065 | Recife                     | Areias           | Tapajós                  | Ao lado do nº 293 (na pracinha local) e lado oposto ao nº 602                               | COLUNA E PLACA                | TOTEM II | 1 | -8,093266668 | -34,92425556 |
| 771 | 040066 | Recife                     | Areias           | Tapajós                  | Em frente ao nº 131 e ao lado do nº 123..                                                   | COLUNA E PLACA                | TOTEM II | 1 | -8,094063891 | -34,922255   |
| 772 | 040067 | Recife                     | Jiquiá           | Parente Viana            | Ao lado do nº 25-b e na esquina com a rua eraldo de barros                                  | COLUNA E PLACA                | TOTEM II | 1 | -8,095155557 | -34,922975   |
| 773 | 040068 | Recife                     | Areias           | Gil Rodrigues dos Santos | Em frente a creche escola recife governador miguel arraes..                                 | COLUNA E PLACA                | TOTEM II | 1 | -8,095805557 | -34,92399167 |
| 774 | 040070 | Recife                     | Areias           | Felipe Bandeira de Melo  | Ao lado do nº 17 b                                                                          | COLUNA E PLACA                | TOTEM II | 1 | -8,095897224 | -34,92925    |
| 775 | 040071 | Recife                     | Areias           | Felipe Bandeira de Melo  | Lado oposto ao nº 109                                                                       | COLUNA E PLACA                | TOTEM II | 1 | -8,095572224 | -34,92934444 |
| 776 | 040074 | Recife                     | Areias           | Gregório de Caldas       | Em frente ao nº124. Esquina com rua do cano                                                 | COLUNA E PLACA                | TOTEM II | 1 | -8,098833335 | -34,93188889 |
| 777 | 040075 | Recife                     | Areias           | Gregório de Caldas       | Em frente ao nº 285 e lado oposto ao nº 282.                                                | COLUNA E PLACA                | TOTEM II | 1 | -8,097988891 | -34,93091944 |
| 778 | 040076 | Recife                     | Areias           | Aurora Caçote            | Em frente ao nº 632 ao lado do nº 622                                                       | COLUNA E PLACA                | TOTEM II | 1 | -8,09942778  | -34,93343889 |
| 779 | 040077 | Recife                     | Areias           | Aurora Caçote            | Em frente ao nº485, ao lado nº521.                                                          | COLUNA E PLACA                | TOTEM II | 1 | -8,09963329  | -34,93319722 |
| 780 | 040078 | Recife                     | Areias           | Cambucá                  | Lado oposto ao nº114.                                                                       | COLUNA E PLACA                | TOTEM II | 1 | -8,099099952 | -34,93551944 |
| 781 | 040079 | Recife                     | Areias           | Cambucá                  | Em frente ao nº114.                                                                         | COLUNA E PLACA                | TOTEM II | 1 | -8,0992194   | -34,93571667 |
| 782 | 040081 | Recife                     | Areias           | Ipojuca                  | Em frente a escola municipal de areias                                                      | COLUNA E PLACA                | TOTEM II | 1 | -8,094061113 | -34,936      |
| 783 | 040082 | Recife                     | Areias           | Ipojuca                  | Em frente a previdência social                                                              | COLUNA E PLACA                | TOTEM II | 1 | -8,092322175 | -34,93588333 |
| 784 | 040083 | Recife                     | Areias           | Ipojuca                  | Em frente ao nº120 e ao nº122.                                                              | COLUNA E PLACA                | TOTEM II | 1 | -8,09273884  | -34,93601944 |
| 785 | 040084 | Recife                     | Areias           | Ipojuca                  | Em frente ao nº282, ao lado do nº284.                                                       | COLUNA E PLACA                | TOTEM II | 1 | -8,094419398 | -34,9361     |
| 786 | 040085 | Recife                     | Areias           | Ipojuca                  | Em frente ao nº552 ao lado do nº558 lado oposto a praça herói.                              | COLUNA E PLACA                | TOTEM II | 1 | -8,096861113 | -34,93618056 |
| 787 | 040086 | Recife                     | Areias           | Ipojuca                  | Em frente ao nº734, ao lado do nº750a.                                                      | COLUNA E PLACA                | TOTEM II | 1 | -8,098374948 | -34,93624722 |
| 788 | 040088 | Recife                     | Areias           | Novo Horizonte           | Em frente ao nº 535.                                                                        | COLUNA E PLACA                | TOTEM II | 1 | -8,100766615 | -34,93756667 |
| 789 | 040089 | Recife                     | Areias           | Novo Horizonte           | Em frente ao nº 229                                                                         | COLUNA E PLACA                | TOTEM II | 1 | -8,098749951 | -34,93806111 |
| 790 | 040090 | Recife                     | Areias           | Novo Horizonte           | Lado oposto ao nº 192 a                                                                     | COLUNA E PLACA                | TOTEM II | 1 | -8,099030511 | -34,93810555 |
| 791 | 040091 | Recife                     | Areias           | Novo Horizonte           | Em frente ao nº 530 (igreja presbiteriana de jardim uchôa)                                  | COLUNA E PLACA                | TOTEM II | 1 | -8,100880557 | -34,93765278 |
| 792 | 040094 | Recife                     | Areias           | Rio Solimões             | Em frente ao nº313, lado oposto ao nº314.                                                   | COLUNA E PLACA                | TOTEM II | 1 | -8,098008287 | -34,93908055 |
| 793 | 040096 | Recife                     | Barro            | Villas Boas              | Em frente ao nº 179                                                                         | COLUNA E PLACA                | TIPO II  | 1 | -8,093816615 | -34,93821389 |
| 794 | 040097 | Recife                     | Barro            | Villas Boas              | Em frente ao nº 130.                                                                        | COLUNA E PLACA                | TOTEM II | 1 | -8,093491614 | -34,93808889 |
| 795 | 040098 | Recife                     | Barro            | Villas Boas              | Em frente ao nº456.                                                                         | COLUNA E PLACA                | TOTEM II | 1 | -8,09616662  | -34,93961667 |
| 796 | 040100 | Recife                     | Barro            | Amador Araújo            | Em frente ao nº203, ao lado do nº207.                                                       | COLUNA E PLACA                | TOTEM II | 1 | -8,091291668 | -34,94351111 |
| 797 | 040103 | Recife                     | Barro            | Diogo Rodrigues          | Em frente a academia da cidade - polo barro                                                 | COLUNA E PLACA                | TIPO II  | 1 | -8,089688891 | -34,940425   |
| 798 | 040104 | Recife                     | Barro            | Diogo Rodrigues          | Em frente ao nº 786.                                                                        | 01 ABRIGO DE METAL<br>(CURTO) | TIPO II  | 1 | -8,089975004 | -34,94251389 |
| 799 | 040107 | Recife                     | Barro            | Nóbrega                  | Lado oposto a rua padre simão travassos, junto ao pc nº ob68710.                            | COLUNA E PLACA                | TIPO II  | 1 | -8,091916668 | -34,93876944 |
| 800 | 040108 | Recife                     | Barro            | Nóbrega                  | Lado oposto ao nº249.                                                                       | COLUNA E PLACA                | TOTEM II | 1 | -8,09032778  | -34,93882222 |
| 801 | 040109 | Jaboatão dos<br>Guararapes | Pacheco          | Joaquim Amazonas         | Em frente ao nº63.                                                                          | COLUNA E PLACA                | TOTEM II | 1 | -8,096584284 | -34,96221967 |
| 802 | 040110 | Recife                     | Tejipió          | Queira Deus              | Ao lado do nº 63                                                                            | COLUNA E PLACA                | TOTEM II | 1 | -8,096244446 | -34,96230556 |
| 803 | 040111 | Jaboatão dos<br>Guararapes | Pacheco          | José Lins do Rego        | Ao lado do nº 352                                                                           | COLUNA E PLACA                | TOTEM II | 1 | -8,095691668 | -34,962975   |
| 804 | 040112 | Recife                     | Jardim São Paulo | Aníbal Portela           | Ao lado do nº 173 e na esquina com rua leobina pereira                                      | COLUNA E PLACA                | TOTEM II | 1 | -8,079713891 | -34,94216944 |
| 805 | 040113 | Recife                     | Areias           | Pedrito                  | Ao lado oposto do pc b069835 e ao lado do espetinho da lurdinha.                            | COLUNA E PLACA                | TOTEM II | 1 | -8,086722224 | -34,93194167 |
| 806 | 040115 | Recife                     | Tejipió          | Queira Deus              | Em frente ao nº 114 b                                                                       | COLUNA E PLACA                | TOTEM II | 1 | -8,092680557 | -34,96188611 |
| 807 | 040116 | Jaboatão dos<br>Guararapes | Sucupira         | Pereira Carneiro         | Em frente ao nº68, lado oposto ao nº135.                                                    | COLUNA E PLACA                | TOTEM II | 1 | -8,109325002 | -34,96183333 |
| 808 | 040117 | Jaboatão dos<br>Guararapes | Sucupira         | Pereira Carneiro         | Ao lado da igreja adventista da promessa.                                                   | COLUNA E PLACA                | TOTEM II | 1 | -8,108238891 | -34,96269722 |
| 809 | 040121 | Jaboatão dos<br>Guararapes | Sucupira         | Pereira Carneiro         | Em frente ao nº 30, ao lado do nº 28 e lado oposto a unidade basica de saúde mário santiago | COLUNA E PLACA                | TOTEM II | 1 | -8,101641668 | -34,96853611 |
| 810 | 040124 | Jaboatão dos<br>Guararapes | Sucupira         | Pereira Carneiro         | Lado oposto ao nº2068.                                                                      | COLUNA E PLACA                | TOTEM II | 1 | -8,107905557 | -34,96293611 |
| 811 | 040125 | Jaboatão dos<br>Guararapes | Sucupira         | Pereira Carneiro         | Ao lado do nº 1349 e lado oposto ao nº68.                                                   | COLUNA E PLACA                | TOTEM II | 1 | -8,109422224 | -34,96193333 |

|     |        |                         |                  |                      |   |                                      |          |   |              |              |
|-----|--------|-------------------------|------------------|----------------------|---|--------------------------------------|----------|---|--------------|--------------|
| 812 | 040126 | Jaboatão dos Guararapes | Sucupira         | Pereira Carneiro     | Em frente ao n°361a.                                                                                          | COLUNA E PLACA                       | TOTEM II | 1 | -8,102125002 | -34,96714722 |
| 813 | 040127 | Jaboatão dos Guararapes | Sucupira         | Pereira Carneiro     | Lado oposto ao n°363.                                                                                         | COLUNA E PLACA                       | TOTEM II | 1 | -8,102283335 | -34,96724444 |
| 814 | 040129 | Jaboatão dos Guararapes | Cavaleiro        | Agamenon Magalhães   | Ao lado do n°2109.                                                                                            | COLUNA E PLACA                       | TOTEM II | 1 | -8,084095569 | -34,97859521 |
| 815 | 040130 | Jaboatão dos Guararapes | Cavaleiro        | Agamenon Magalhães   | Lado oposto ao n°1762.                                                                                        | COLUNA E PLACA                       | TOTEM II | 1 | -8,085850002 | -34,97594444 |
| 816 | 040131 | Jaboatão dos Guararapes | Cavaleiro        | Agamenon Magalhães   | Em frente ao n°1651a.                                                                                         | COLUNA E PLACA                       | TOTEM II | 1 | -8,087636059 | -34,97496944 |
| 817 | 040132 | Jaboatão dos Guararapes | Cavaleiro        | Agamenon Magalhães   | Em frente ao n°1247.                                                                                          | COLUNA E PLACA                       | TOTEM II | 1 | -8,090044623 | -34,97399284 |
| 818 | 040133 | Jaboatão dos Guararapes | Cavaleiro        | Agamenon Magalhães   | Em frente a loja insinuante, lado oposto ao n°1146.                                                           | COLUNA E PLACA                       | TIPO II  | 1 | -8,091389718 | -34,97333231 |
| 819 | 040134 | Jaboatão dos Guararapes | Cavaleiro        | Agamenon Magalhães   | Ao lado da estação cavaleiro, lado oposto ao n° 716.                                                          | ABRIGO DE CONCRETO DA PREF. JABOATÃO | TIPO I   | 1 | -8,094838891 | -34,97286111 |
| 820 | 040136 | Jaboatão dos Guararapes | Cavaleiro        | Agamenon Magalhães   | Em frente ao n° 463 e ao lado do n° 455.                                                                      | COLUNA E PLACA                       | TOTEM II | 1 | -8,097330557 | -34,97195    |
| 821 | 040138 | Jaboatão dos Guararapes | Cavaleiro        | Agamenon Magalhães   | Lado oposto ao n°204.                                                                                         | COLUNA E PLACA                       | TOTEM II | 1 | -8,099535168 | -34,96973674 |
| 822 | 040139 | Jaboatão dos Guararapes | Cavaleiro        | Agamenon Magalhães   | Ao lado do n°200, lado oposto ao n°215, ao lado do n°214.Em Frente ao n°220.                                  | COLUNA E PLACA                       | TOTEM II | 1 | -8,099383287 | -34,96968889 |
| 823 | 040140 | Jaboatão dos Guararapes | Cavaleiro        | Agamenon Magalhães   | Em frente ao n° 440 e lado oposto ao n° 439                                                                   | COLUNA E PLACA                       | TOTEM II | 1 | -8,097436113 | -34,97169722 |
| 824 | 040142 | Jaboatão dos Guararapes | Cavaleiro        | Agamenon Magalhães   | Em frente a estação de cavaleiro.                                                                             | ABRIGO DE CONCRETO DA PREF. JABOATÃO | TIPO I   | 1 | -8,093352731 | -34,97252222 |
| 825 | 040144 | Jaboatão dos Guararapes | Cavaleiro        | Agamenon Magalhães   | Lado oposto ao n°1355c, lado oposto ao n°1343.                                                                | COLUNA E PLACA                       | TOTEM II | 1 | -8,089294396 | -34,97388889 |
| 826 | 040145 | Jaboatão dos Guararapes | Cavaleiro        | Agamenon Magalhães   | Lado oposto ao n°1569, lado oposto ao n°1581.                                                                 | COLUNA E PLACA                       | TOTEM II | 1 | -8,087305456 | -34,97509841 |
| 827 | 040146 | Jaboatão dos Guararapes | Cavaleiro        | Agamenon Magalhães   | Em frente ao n°1800, ao lado do n°1762.                                                                       | COLUNA E PLACA                       | TOTEM II | 1 | -8,085719241 | -34,97575045 |
| 828 | 040147 | Jaboatão dos Guararapes | Cavaleiro        | Agamenon Magalhães   | Em frente ao n°2188b, lado oposto ao n°2109. Obs:equipamento substituído por outro novo em 04.12.15.          | COLUNA E PLACA                       | TOTEM II | 1 | -8,084369707 | -34,97776828 |
| 829 | 040148 | Jaboatão dos Guararapes | Cavaleiro        | Agamenon Magalhães   | Lado oposto ao abrigo cristo redentor.                                                                        | COLUNA E PLACA                       | TIPO I   | 1 | -8,08201384  | -34,97935555 |
| 830 | 040149 | Jaboatão dos Guararapes | Cavaleiro        | Joaquim Tenório      | Em frente ao numero 199.                                                                                      | COLUNA E PLACA                       | TOTEM II | 1 | -8,090872224 | -34,971825   |
| 831 | 040150 | Jaboatão dos Guararapes | Cavaleiro        | Joaquim Tenório      | Em frente ao n°140, lado oposto ao n°105.                                                                     | COLUNA E PLACA                       | TOTEM II | 1 | -8,090811113 | -34,97191389 |
| 832 | 040151 | Recife                  | Tejipió          | Falcão Lacerda       | Ao lado do n° 327 e lado oposto ao cartório civil de tejipió                                                  | 01 ABRIGO DE METAL (CURTO)           | TIPO II  | 1 | -8,091844446 | -34,96056944 |
| 833 | 040169 | Recife                  | Jardim São Paulo | Alberto Pasqualine   | Em frente ao n° 138 e ao lado do n° 144                                                                       | 01 ABRIGO DE METAL SIMPLES           | TIPO I   | 1 | -8,079738891 | -34,93473056 |
| 834 | 040170 | Recife                  | Jardim São Paulo | Alberto Pasqualine   | Em frente ao n° 239 e lado oposto ao n° 238                                                                   | COLUNA E PLACA                       | TOTEM II | 1 | -8,080569446 | -34,936575   |
| 835 | 040172 | Recife                  | Jardim São Paulo | Jardim São Paulo     | Em frente ao n° 180                                                                                           | COLUNA E PLACA                       | TOTEM II | 1 | -8,081136113 | -34,93856667 |
| 836 | 040179 | Recife                  | Jardim São Paulo | São Paulo            | Em frente ao n°284.                                                                                           | COLUNA E PLACA                       | TOTEM II | 1 | -8,083694448 | -34,93891667 |
| 837 | 040182 | Recife                  | Areias           | José Natário         | Em frente ao n° 303 logo antes da esquina com a rua armando sales                                             | COLUNA E PLACA                       | TOTEM II | 1 | -8,089436061 | -34,93708055 |
| 838 | 040183 | Recife                  | Areias           | José Natário         | Lado oposto ao n° 48                                                                                          | COLUNA E PLACA                       | TOTEM II | 1 | -8,091411113 | -34,93642222 |
| 839 | 040184 | Recife                  | Areias           | José Natário         | Em frente ao n° 80                                                                                            | COLUNA E PLACA                       | TOTEM II | 1 | -8,091188891 | -34,93643056 |
| 840 | 040185 | Recife                  | Areias           | José Natário         | Ao lado do n° 220                                                                                             | COLUNA E PLACA                       | TIPO I   | 1 | -8,089105505 | -34,93706111 |
| 841 | 040187 | Recife                  | Jardim São Paulo | Central              | Em frente a estação werneck.                                                                                  | 07 ABRIGOS PRÉ-MOLDADOS              | TIPO I   | 7 | -8,086076658 | -34,93699517 |
| 842 | 040190 | Recife                  | Jiquiá           | Juarez Millet        | Em frente ao n° 445, lado oposto ao n° 421 e proximo a rua silverânia..                                       | COLUNA E PLACA                       | TOTEM II | 1 | -8,088925002 | -34,92283333 |
| 843 | 040191 | Recife                  | Jiquiá           | Juarez Millet        | Lado oposto ao n°210, próximo a rua antônio carneiro                                                          | COLUNA E PLACA                       | TOTEM II | 1 | -8,088600002 | -34,9249     |
| 844 | 040192 | Recife                  | Jiquiá           | João Teixeira        | Em frente ao n° 387 e lado oposto ao n° 390                                                                   | COLUNA E PLACA                       | TOTEM II | 1 | -8,08795278  | -34,92686111 |
| 845 | 040193 | Recife                  | Jiquiá           | João Teixeira        | Em frente ao n° 117 e lado oposto ao n° 112                                                                   | COLUNA E PLACA                       | TOTEM II | 1 | -8,085713891 | -34,92770556 |
| 846 | 040196 | Recife                  | Jiquiá           | Jorge Abrantes       | Lado oposto ao n° 461 e lado oposto ao n° 470                                                                 | COLUNA E PLACA                       | TOTEM II | 1 | -8,08977778  | -34,92245    |
| 847 | 040198 | Recife                  | Jardim São Paulo | São Paulo            | Entre os n° 55 e 75                                                                                           | 01 ABRIGO DE METAL (CURTO)           | TIPO II  | 1 | -8,085772224 | -34,93809167 |
| 848 | 040203 | Jaboatão dos Guararapes | Dois Carneiros   | Manoel Carneiro Leão | Ao lado do n°430, ao lado do n°431, terminal alugado.                                                         | COLUNA E PLACA                       | TOTEM I  | 1 | -8,116112081 | -34,9667881  |
| 849 | 040204 | Jaboatão dos Guararapes | Dois Carneiros   | Manoel Carneiro Leão | Lado oposto ao n°1400, fundação bradesco.                                                                     | COLUNA E PLACA                       | TOTEM II | 1 | -8,114385329 | -34,96848436 |
| 850 | 040205 | Jaboatão dos Guararapes | Dois Carneiros   | Manoel Carneiro Leão | Ao lado do pc-07047, próximo ao n° 1344, lado oposto ao lava jato conceito (s/n) e lado oposto a rua jaragua. | COLUNA E PLACA                       | TIPO II  | 1 | -8,113304644 | -34,96946234 |

|     |        |                         |                  |                                                |   |                               |          |   |              |              |
|-----|--------|-------------------------|------------------|------------------------------------------------|---|-------------------------------|----------|---|--------------|--------------|
| 851 | 040211 | Jaboatão dos Guararapes | Sucupira         | Manoel Carneiro Leão                           | Em frente ao nº 50, lado oposto ao nº51.   | COLUNA E PLACA                | TOTEM II | 1 | -8,10637002  | -34,97654238 |
| 852 | 040212 | Jaboatão dos Guararapes | Sucupira         | Manoel Carneiro Leão                           | Lado oposto ao nº 207 e ao lado do nº 212   | MONTANTE COM PLACA INDICATIVA | TOTEM II | 1 | -8,107616668 | -34,97620833 |
| 853 | 040213 | Jaboatão dos Guararapes | Sucupira         | Manoel Carneiro Leão                           | Em frente ao nº370, lado oposto ao nº79e, em frente ao poste de concreto 32/1213. Obs: equipamento substituído coluna I por um abrigo metálico curto em 09.11.2015, o.s.129/15, data:01.09.2015. | COLUNA E PLACA                | TOTEM II | 1 | -8,109900447 | -34,97495209 |
| 854 | 040214 | Jaboatão dos Guararapes | Dois Carneiros   | Manoel Carneiro Leão                           | Entre os imóveis nº 308 e nº 222 junto ao pc b079952   | COLUNA E PLACA                | TOTEM II | 1 | -8,111563891 | -34,97349444 |
| 855 | 040215 | Jaboatão dos Guararapes | Dois Carneiros   | Manoel Carneiro Leão                           | Lado oposto ao nº1077.   | COLUNA E PLACA                | TOTEM II | 1 | -8,11156675  | -34,97070083 |
| 856 | 040216 | Jaboatão dos Guararapes | Dois Carneiros   | Manoel Carneiro Leão                           | Em frente ao nº1326, ao lado do nº1324.   | COLUNA E PLACA                | TOTEM II | 1 | -8,113160418 | -34,96977154 |
| 857 | 040219 | Recife                  | Jardim São Paulo | Piracicaba                                     | Ao lado do nº 498 e lado oposto ao nº 491.   | COLUNA E PLACA                | TIPO I   | 1 | -8,077641668 | -34,94609722 |
| 858 | 040222 | Recife                  | Jardim São Paulo | Piracicaba                                     | Ao lado do nº 53 e a 12 metros da estr. Do curado.   | COLUNA E PLACA                | TOTEM II | 1 | -8,078497224 | -34,95158889 |
| 859 | 040223 | Recife                  | Jardim São Paulo | Piracicaba                                     | Em frente ao nº 700   | COLUNA E PLACA                | TOTEM II | 1 | -8,078363891 | -34,95131667 |
| 860 | 040224 | Recife                  | Jardim São Paulo | Piracicaba                                     | Em frente ao nº781, lado oposto ao nº760, a 40 metros da rua campos lider.   | COLUNA E PLACA                | TOTEM II | 1 | -8,077522224 | -34,94891389 |
| 861 | 040226 | Recife                  | Jardim São Paulo | Piracicaba                                     | Em frente ao nº419, ao lado do nº421, a 12 metros da rua aluísio cavalcante.   | COLUNA E PLACA                | TOTEM II | 1 | -8,077858289 | -34,945125   |
| 862 | 040227 | Recife                  | Jardim São Paulo | Lorena                                         | Lado oposto ao nº 594 e em frente ao nº 593.   | COLUNA E PLACA                | TOTEM II | 1 | -8,078297224 | -34,94476111 |
| 863 | 040230 | Recife                  | Jardim São Paulo | Lorena                                         | Em frente ao nº 78 e ao lado do nº 318   | COLUNA E PLACA                | TOTEM II | 1 | -8,080772224 | -34,94488333 |
| 864 | 040231 | Recife                  | Curado           | Curado                                         | Defronte ao nº 632.   | COLUNA E PLACA                | TOTEM II | 1 | -8,080947224 | -34,95259444 |
| 865 | 040232 | Recife                  | Curado           | Curado                                         | Em frente ao nº451, lado oposto ao nº452, a 10 metros da rua são pedro.   | COLUNA E PLACA                | TOTEM II | 1 | -8,08162217  | -34,95284722 |
| 866 | 040233 | Recife                  | Curado           | Curado                                         | Em frente ao nº219, ao lado do nº209.   | COLUNA E PLACA                | TOTEM II | 1 | -8,083500002 | -34,95395278 |
| 867 | 040236 | Recife                  | Curado           | Curado                                         | Em frente ao nº310, lado oposto ao nºipitanga.   | COLUNA E PLACA                | TOTEM II | 1 | -8,083336113 | -34,95389167 |
| 868 | 040237 | Recife                  | Curado           | Curado                                         | Em frente ao nº490b, a 90 metros da rua são paulo.   | COLUNA E PLACA                | TOTEM II | 1 | -8,081513844 | -34,95286111 |
| 869 | 040238 | Recife                  | Curado           | Curado                                         | Lado oposto ao nº 632   | COLUNA E PLACA                | TOTEM II | 1 | -8,08102778  | -34,95252222 |
| 870 | 040241 | Jaboatão dos Guararapes | Cavaleiro        | Sete de Setembro                               | Em frente ao nº95, lado oposto ao nº98.   | COLUNA E PLACA                | TOTEM II | 1 | -8,090058335 | -34,96939722 |
| 871 | 040242 | Jaboatão dos Guararapes | Cavaleiro        | Sete de Setembro                               | Em frente ao nº114, lado oposto ao nº115.   | COLUNA E PLACA                | TOTEM II | 1 | -8,090150002 | -34,96986944 |
| 872 | 040244 | Recife                  | Coqueiral        | Linha Nova                                     | Ao lado do nº80.   | COLUNA E PLACA                | TOTEM II | 1 | -8,089530557 | -34,968475   |
| 873 | 040245 | Recife                  | Jardim São Paulo | Leandro Barreto                                | Lado oposto ao nº 869-a.   | COLUNA E PLACA                | TOTEM II | 1 | -8,080025002 | -34,94103611 |
| 874 | 040246 | Recife                  | Jardim São Paulo | Lorena                                         | Em frente ao nº 156 e lado oposto ao nº 173   | COLUNA E PLACA                | TOTEM II | 1 | -8,082111113 | -34,94430278 |
| 875 | 040271 | Recife                  | Jardim São Paulo | Estr. Particular BR101 acesso ao T.I. do Barro | Em frente ao nº92, ao lado do nº86 e nº96.   | COLUNA E PLACA                | TOTEM II | 1 | -8,088641668 | -34,94720833 |
| 876 | 040272 | Recife                  | Jardim São Paulo | Estr. Particular BR101 acesso ao T.I. do Barro | Lado oposto ao nº81.   | 01 ABRIGO DE METAL SIMPLES    | TIPO I   | 1 | -8,088297224 | -34,94723333 |
| 877 | 040309 | Recife                  | Estância         | Central                                        | Junto ao pc e023109 e lado oposto ao nº 46.   | COLUNA E PLACA                | TOTEM II | 1 | -8,084416668 | -34,93153333 |
| 878 | 040310 | Jaboatão dos Guararapes | Dois Carneiros   | Vicente Adolfo da Silva                        | Lado oposto ao conj. Hab. Yapotan. Na esquina com a r. Casarão.   | COLUNA E PLACA                | TOTEM II | 1 | -8,118794446 | -34,96694444 |
| 879 | 040311 | Recife                  | Barro            | Villas Boas                                    | Em frente ao nº 31 (no fim do muro)   | COLUNA E PLACA                | TOTEM II | 1 | -8,092711113 | -34,937625   |
| 880 | 040312 | Recife                  | Barro            | Villas Boas                                    | Ao lado do nº 586.   | COLUNA E PLACA                | TOTEM II | 1 | -8,097644446 | -34,93992778 |
| 881 | 040313 | Recife                  | Barro            | Villas Boas                                    | Lado oposto ao nº 598.   | COLUNA E PLACA                | TOTEM II | 1 | -8,097586113 | -34,94005    |
| 882 | 040314 | Recife                  | Areias           | Sebastião Grande                               | Ao lado do nº 519   | COLUNA E PLACA                | TOTEM II | 1 | -8,101455557 | -34,93715278 |
| 883 | 040315 | Recife                  | Areias           | Sebastião Grande                               | Em frente a igreja missionaria palavra que liberta   | COLUNA E PLACA                | TOTEM II | 1 | -8,101558335 | -34,93710833 |
| 884 | 040500 | Jaboatão dos Guararapes | Cavaleiro        | Joaquim Tenório                                | Em frente ao nº332, ao lado do pc bo75369.   | COLUNA E PLACA                | TOTEM II | 1 | -8,090575002 | -34,97334722 |
| 885 | 040501 | Recife                  | Areias           | Gregório de Caldas                             | Em frente ao big bompreço, lado oposto ao nº 56.   | COLUNA E PLACA                | TOTEM II | 1 | -8,096505557 | -34,92928333 |
| 886 | 040502 | Recife                  | Areias           | Gregório de Caldas                             | Lado oposto ao big bompreço e em frente ao nº 88   | COLUNA E PLACA                | TOTEM II | 1 | -8,096505557 | -34,92951667 |
| 887 | 050004 | Jaboatão dos Guararapes | Engenho Velho    | Manoel Rabelo                                  | Em frente ao nº 1102   | COLUNA E PLACA                | TOTEM II | 1 | -8,109638891 | -35,0042     |
| 888 | 050010 | Jaboatão dos Guararapes | Sucupira         | Manoel Rabelo                                  | Em frente ao nº3700. Lado oposto ao nº 3709.   | 01 ABRIGO DE METAL SIMPLES    | TIPO I   | 1 | -8,106344446 | -34,97779722 |
| 889 | 050016 | Jaboatão dos Guararapes | Socorro          | Manoel Rabelo                                  | Ao lado do nº 1925 junto ao pc s/n e lado oposto a av. Manoel bezerra neves   | COLUNA E PLACA                | TOTEM II | 1 | -8,10855278  | -34,99628611 |
| 890 | 050018 | Jaboatão dos Guararapes | Engenho Velho    | Manoel Rabelo                                  | Em frente ao nº 1103 a   | COLUNA E PLACA                | TOTEM II | 1 | -8,10967778  | -35,00456667 |
| 891 | 050023 | Jaboatão dos Guararapes | Santo Aleixo     | Entre Rios                                     | Ao lado do nº 216   | COLUNA E PLACA                | TOTEM II | 1 | -8,107108335 | -35,01485278 |
| 892 | 050025 | Jaboatão dos Guararapes | Santo Aleixo     | Luz                                            | Ao lado do nº233-b, á 2170 do terminal santo aleixo.   | COLUNA E PLACA                | TOTEM II | 1 | -8,107275822 | -35,01744265 |
| 893 | 050027 | Jaboatão dos Guararapes | Santo Aleixo     | Luz                                            | Ao lado do nº643.   | COLUNA E PLACA                | TOTEM II | 1 | -8,104916668 | -35,01802778 |
| 894 | 050028 | Jaboatão dos Guararapes | Santo Aleixo     | Luz                                            | Ao lado do nº772.   | COLUNA E PLACA                | TOTEM II | 1 | -8,102523181 | -35,0187904  |

|     |        |                         |               |                         |                                                                                        |                |          |   |              |              |
|-----|--------|-------------------------|---------------|-------------------------|----------------------------------------------------------------------------------------|----------------|----------|---|--------------|--------------|
| 895 | 050029 | Jaboatão dos Guararapes | Santo Aleixo  | Luz                     | Em frente ao n°1074.                                                                   | COLUNA E PLACA | TOTEM II | 1 | -8,100586113 | -35,01994167 |
| 896 | 050030 | Jaboatão dos Guararapes | Socorro       | Cândido Rondon          | Lado oposto ao n°121                                                                   | COLUNA E PLACA | TOTEM II | 1 | -8,105469213 | -34,98141037 |
| 897 | 050031 | Jaboatão dos Guararapes | Socorro       | Cândido Rondon          | Em frente ao n°05, lado oposto ao n°07                                                 | COLUNA E PLACA | TOTEM II | 1 | -8,106775002 | -34,98120278 |
| 898 | 050032 | Jaboatão dos Guararapes | Socorro       | Cândido Rondon          | Em frente ao n°100                                                                     | COLUNA E PLACA | TOTEM II | 1 | -8,105597224 | -34,98134167 |
| 899 | 050033 | Jaboatão dos Guararapes | Socorro       | Cândido Rondon          | Ao lado do pc bo77150, ao lado do numero 453.                                          | COLUNA E PLACA | TOTEM II | 1 | -8,102911113 | -34,98179722 |
| 900 | 050034 | Jaboatão dos Guararapes | Socorro       | Cândido Rondon          | Lado oposto ao n° 777.                                                                 | COLUNA E PLACA | TOTEM II | 1 | -8,10191667  | -34,98191667 |
| 901 | 050035 | Jaboatão dos Guararapes | Socorro       | Cândido Rondon          | Em frente ao n°551 a, ao lado do n° 608.                                               | COLUNA E PLACA | TOTEM II | 1 | -8,10222778  | -34,98196944 |
| 902 | 050036 | Jaboatão dos Guararapes | Socorro       | Cândido Rondon          | Na esquina da rua tv. Cândido rondon, lado oposto ao n° 374.                           | COLUNA E PLACA | TOTEM II | 1 | -8,10347778  | -34,98178056 |
| 903 | 050037 | Jaboatão dos Guararapes | Sucupira      | Travessa Cândido Rondon | Em frente ao n°950, lado oposto ao n°906.                                              | COLUNA E PLACA | TOTEM II | 1 | -8,100241033 | -34,98209886 |
| 904 | 050038 | Jaboatão dos Guararapes | Sucupira      | Travessa Cândido Rondon | Em frente ao n°912, ao lado do pc n° bo81666.                                          | COLUNA E PLACA | TOTEM II | 1 | -8,100133335 | -34,98206944 |
| 905 | 050039 | Jaboatão dos Guararapes | Santana       | Manoel Bezerra Neves    | Ao lado do n° 1474 e lado oposto ao clube dos veteranos do jaboatão                    | COLUNA E PLACA | TOTEM II | 1 | -8,120894446 | -34,99692778 |
| 906 | 050040 | Jaboatão dos Guararapes | Santana       | Manoel Bezerra Neves    | Em frente ao n°1065, lado oposto ao n°1055.                                            | COLUNA E PLACA | TOTEM II | 1 | -8,117444827 | -34,99486511 |
| 907 | 050041 | Jaboatão dos Guararapes | Socorro       | Manoel Bezerra Neves    | Em frente ao n°856, lado oposto ao n°857.                                              | COLUNA E PLACA | TOTEM II | 1 | -8,115916616 | -34,99455    |
| 908 | 050042 | Jaboatão dos Guararapes | Socorro       | Manoel Bezerra Neves    | Ao lado do n°590, ao lado do poste de concreto co000856.                               | COLUNA E PLACA | TOTEM II | 1 | -8,113983539 | -34,99453771 |
| 909 | 050043 | Jaboatão dos Guararapes | Socorro       | Manoel Bezerra Neves    | Em frente ao n°442.                                                                    | COLUNA E PLACA | TOTEM II | 1 | -8,111827323 | -34,99543083 |
| 910 | 050044 | Jaboatão dos Guararapes | Engenho Velho | Manoel Bezerra Neves    | Lado oposto ao n°1920-c, á 5 metros da avenida gal manael rabelo.                      | COLUNA E PLACA | TOTEM II | 1 | -8,108666668 | -34,99616667 |
| 911 | 050045 | Jaboatão dos Guararapes | Engenho Velho | Manoel Bezerra Neves    | Em frente ao n°1920-b, ao lado do n°1920-c.                                            | COLUNA E PLACA | TOTEM II | 1 | -8,108833335 | -34,99619444 |
| 912 | 050046 | Jaboatão dos Guararapes | Socorro       | Manoel Bezerra Neves    | Lado oposto ao n° 420                                                                  | COLUNA E PLACA | TOTEM II | 1 | -8,111819446 | -34,99568889 |
| 913 | 050047 | Jaboatão dos Guararapes | Socorro       | Manoel Bezerra Neves    | Ao lado do n°685.                                                                      | COLUNA E PLACA | TOTEM II | 1 | -8,114721089 | -34,99449687 |
| 914 | 050048 | Jaboatão dos Guararapes | Socorro       | Manoel Bezerra Neves    | Ao lado do n°887-a, á 1007 metros da avenida gal manael rabelo.                        | COLUNA E PLACA | TOTEM II | 1 | -8,116159231 | -34,9946989  |
| 915 | 050049 | Jaboatão dos Guararapes | Santana       | Manoel Bezerra Neves    | Em frente ao n°1055, lado oposto ao n°1065, lado oposto ao loteamento nilton carneiro. | COLUNA E PLACA | TOTEM II | 1 | -8,11784162  | -34,99496667 |
| 916 | 050050 | Jaboatão dos Guararapes | Santana       | Manoel Bezerra Neves    | Em frente ao n°1388, á 1511 metros da avenida gal. Manoel rabelo.                      | COLUNA E PLACA | TOTEM II | 1 | -8,119945618 | -34,99577377 |
| 917 | 050051 | Jaboatão dos Guararapes | Santana       | Manoel Bezerra Neves    | Em frente ao clube dos veteranos do jaboatão e lado oposto ao n° 1474.                 | COLUNA E PLACA | TOTEM II | 1 | -8,120780557 | -34,997      |
| 918 | 050054 | Jaboatão dos Guararapes | Santo Aleixo  | Luz                     | Em frente ao n°2285, á 645 metros da br-232.                                           | COLUNA E PLACA | TOTEM II | 1 | -8,092998858 | -35,02331679 |
| 919 | 050055 | Jaboatão dos Guararapes | Santo Aleixo  | Luz                     | Em frente ao n°3331, lado oposto ao n°3140.                                            | COLUNA E PLACA | TOTEM II | 1 | -8,094033533 | -35,02199959 |
| 920 | 050056 | Jaboatão dos Guararapes | Santo Aleixo  | Luz                     | Ao lado do n°188-a, á 665 metros do terminal santo aleixo.                             | COLUNA E PLACA | TOTEM II | 1 | -8,095991668 | -35,02096944 |
| 921 | 050057 | Jaboatão dos Guararapes | Santo Aleixo  | Santo Aleixo            | Entre os imóveis n° 109 e n° 103                                                       | COLUNA E PLACA | TOTEM II | 1 | -8,103883335 | -35,0157     |
| 922 | 050058 | Jaboatão dos Guararapes | Santo Aleixo  | Luz                     | Em frente ao n°3136, á 15 metros da rua substação.                                     | COLUNA E PLACA | TOTEM II | 1 | -8,093852796 | -35,02204477 |
| 923 | 050060 | Jaboatão dos Guararapes | Santo Aleixo  | Santo Aleixo            | Em frente ao n°237, ao lado do n°315.                                                  | COLUNA E PLACA | TOTEM II | 1 | -8,103380557 | -35,01598333 |
| 924 | 050061 | Jaboatão dos Guararapes | Santo Aleixo  | Santo Aleixo            | Lado oposto ao n° 349                                                                  | COLUNA E PLACA | TOTEM II | 1 | -8,102241668 | -35,01731111 |
| 925 | 050062 | Jaboatão dos Guararapes | Santo Aleixo  | Entre Rios              | Ao lado do n° 517                                                                      | COLUNA E PLACA | TOTEM II | 1 | -8,101241668 | -35,01863333 |
| 926 | 050063 | Jaboatão dos Guararapes | Santo Aleixo  | Entre Rios              | Em frente ao n° 547                                                                    | COLUNA E PLACA | TOTEM II | 1 | -8,101269446 | -35,01880278 |
| 927 | 050064 | Jaboatão dos Guararapes | Santo Aleixo  | Santo Aleixo            | Em frente ao n° 327 e ao lado do n° 315                                                | COLUNA E PLACA | TOTEM II | 1 | -8,102438891 | -35,01723056 |
| 928 | 050066 | Jaboatão dos Guararapes | Santo Aleixo  | Santo Aleixo            | Em frente ao n° 487 e lado oposto ao n° 488                                            | COLUNA E PLACA | TOTEM II | 1 | -8,104805557 | -35,01518528 |
| 929 | 050074 | Jaboatão dos Guararapes | Vila Rica     | Carlos Coelho           | Lado oposto ao n° 1930. Em frente ao n° 1923-b.                                        | COLUNA E PLACA | TOTEM II | 1 | -8,130238891 | -35,03188611 |

|     |        |                         |              |               |                                                                                    |                |          |   |              |              |
|-----|--------|-------------------------|--------------|---------------|------------------------------------------------------------------------------------|----------------|----------|---|--------------|--------------|
| 930 | 050076 | Jaboatão dos Guararapes | Vila Rica    | Carlos Coelho | Em frente ao n°2501 lado oposto ao n°2092.                                         | COLUNA E PLACA | TOTEM II | 1 | -8,126338891 | -35,02993611 |
| 931 | 050077 | Jaboatão dos Guararapes | Vila Rica    | Carlos Coelho | Ao lado do n° 39 ao lado do n° 47.                                                 | COLUNA E PLACA | TOTEM II | 1 | -8,123988509 | -35,03021959 |
| 932 | 050078 | Jaboatão dos Guararapes | Vila Rica    | Moreno        | Lado oposto ao n°1020.                                                             | COLUNA E PLACA | TOTEM II | 1 | -8,121736113 | -35,02958333 |
| 933 | 050079 | Jaboatão dos Guararapes | Vila Rica    | Moreno        | Em frente ao n° 1400 e lado oposto ao n° 1399..                                    | COLUNA E PLACA | TOTEM II | 1 | -8,121119446 | -35,02875556 |
| 934 | 050080 | Jaboatão dos Guararapes | Vila Rica    | Moreno        | Lado oposto ao n 996-b e na esquina com a r. Jardim belo horizonte.                | COLUNA E PLACA | TOTEM II | 1 | -8,12155278  | -35,02948611 |
| 935 | 050081 | Jaboatão dos Guararapes | Vila Rica    | Carlos Coelho | Lado oposto ao n° 251-a e na esquina com a r. Dourado.                             | COLUNA E PLACA | TOTEM II | 1 | -8,123136113 | -35,030375   |
| 936 | 050082 | Jaboatão dos Guararapes | Vila Rica    | Carlos Coelho | Em frente ao n°1142-a, lado oposto ao n° 25 e n° 26 e na esquina da r. Caimbore.   | COLUNA E PLACA | TOTEM II | 1 | -8,124208335 | -35,03033611 |
| 937 | 050083 | Jaboatão dos Guararapes | Vila Rica    | Carlos Coelho | Em frente ao n°2036-b lado oposto ao n°439.                                        | COLUNA E PLACA | TOTEM II | 1 | -8,125987473 | -35,03022771 |
| 938 | 050084 | Jaboatão dos Guararapes | Vila Rica    | Carlos Coelho | Em frente ao n°□1854. Lado oposto ao n°□79-c.                                      | COLUNA E PLACA | TOTEM II | 1 | -8,129388891 | -35,03063889 |
| 939 | 050085 | Jaboatão dos Guararapes | Vila Rica    | Carlos Coelho | Em frente ao n°1930, lado oposto ao n°1923, lado oposto ao n°1923-a.               | COLUNA E PLACA | TOTEM II | 1 | -8,130150002 | -35,03190556 |
| 940 | 050086 | Jaboatão dos Guararapes | Vila Rica    | Carlos Coelho | Lado oposto ao n°□01.                                                              | COLUNA E PLACA | TOTEM II | 1 | -8,130133335 | -35,03365556 |
| 941 | 050087 | Jaboatão dos Guararapes | Vila Rica    | Carlos Coelho | Ao lado do n° 54 e em frente ao terreno baldio.                                    | COLUNA E PLACA | TOTEM II | 1 | -8,130980557 | -35,03551667 |
| 942 | 050088 | Jaboatão dos Guararapes | Santo Aleixo | da Luz        | Em frente ao n° 2573                                                               | COLUNA E PLACA | TOTEM II | 1 | -8,095722224 | -35,02114167 |
| 943 | 050089 | Jaboatão dos Guararapes | Vila Rica    | Moreno        | Em frente ao n 869 ao lado do n 868. Lado oposto a entrada da rua sergipe.         | COLUNA E PLACA | TOTEM II | 1 | -8,119688891 | -35,02812222 |
| 944 | 050090 | Jaboatão dos Guararapes | Vila Rica    | Moreno        | Em frente ao n° 5 ao lado da avenida 03.                                           | COLUNA E PLACA | TOTEM II | 1 | -8,118708337 | -35,02695    |
| 945 | 050091 | Jaboatão dos Guararapes | Vila Rica    | Moreno        | Em frente ao n 491 lado oposto ao n 486-c.                                         | COLUNA E PLACA | TOTEM II | 1 | -8,118186113 | -35,02559167 |
| 946 | 050094 | Jaboatão dos Guararapes | Vila Rica    | Moreno        | Em frente ao n° 81 e ao lado do n° 82                                              | COLUNA E PLACA | TOTEM II | 1 | -8,115211113 | -35,02270556 |
| 947 | 050095 | Jaboatão dos Guararapes | Vila Rica    | Moreno        | Lado oposto ao posto de gasolina e em frente ao n° 38                              | COLUNA E PLACA | TOTEM II | 1 | -8,115341668 | -35,02285556 |
| 948 | 050096 | Jaboatão dos Guararapes | Vila Rica    | Moreno        | Lado oposto ao n°469                                                               | COLUNA E PLACA | TOTEM II | 1 | -8,11802778  | -35,02548056 |
| 949 | 050097 | Jaboatão dos Guararapes | Vila Rica    | Moreno        | Lado oposto a entrada da avenida 03 ao lado do n 630.                              | COLUNA E PLACA | TOTEM II | 1 | -8,11850278  | -35,02667222 |
| 950 | 050098 | Jaboatão dos Guararapes | Vila Rica    | Moreno        | Em frente ao 910-a e lado oposto ao 911.                                           | COLUNA E PLACA | TOTEM II | 1 | -8,119980557 | -35,02833333 |
| 951 | 050099 | Jaboatão dos Guararapes | Vila Rica    | Moreno        | Lado oposto ao n° 1396, em frente ao bar da pretinha e lado oposto a r. Do futuro. | COLUNA E PLACA | TOTEM II | 1 | -8,121038891 | -35,02881111 |
| 952 | 050105 | Jaboatão dos Guararapes | Vila Rica    | Quatro        | Lado oposto ao bloco 04..                                                          | COLUNA E PLACA | TOTEM II | 1 | -8,123669446 | -35,02945556 |
| 953 | 050106 | Jaboatão dos Guararapes | Vila Rica    | Quatro        | Lado oposto ao bloco n° 11, em frente ao n° 580 e ao lado do n° 520.               | COLUNA E PLACA | TOTEM II | 1 | -8,124905557 | -35,02886389 |
| 954 | 050107 | Jaboatão dos Guararapes | Vila Rica    | Quatro        | Lado oposto ao bloco 16 em frente ao n° 99..                                       | COLUNA E PLACA | TOTEM II | 1 | -8,125913891 | -35,02884444 |
| 955 | 050108 | Jaboatão dos Guararapes | Vila Rica    | Dois          | Lado oposto ao n°47-b e ao lado do n° 17-a.                                        | COLUNA E PLACA | TOTEM II | 1 | -8,120675002 | -35,02770278 |
| 956 | 050109 | Jaboatão dos Guararapes | Vila Rica    | Dois          | Em frente ao n° 39                                                                 | COLUNA E PLACA | TOTEM II | 1 | -8,120305557 | -35,02767778 |
| 957 | 050110 | Jaboatão dos Guararapes | Santo Aleixo | Luz           | Lado oposto ao n° 2452, ao lado de jeane festas.                                   | COLUNA E PLACA | TOTEM II | 1 | -8,096980509 | -35,02055833 |
| 958 | 050111 | Jaboatão dos Guararapes | Santo Aleixo | Luz           | Em frente ao n° 1061, lado oposto ao n°1080.                                       | COLUNA E PLACA | TOTEM II | 1 | -8,100366195 | -35,0201097  |
| 959 | 050112 | Jaboatão dos Guararapes | Santo Aleixo | Luz           | Em frente à casa do pão, lado oposto ao n° 1020.                                   | COLUNA E PLACA | TOTEM II | 1 | -8,108602271 | -35,01647533 |
| 960 | 050113 | Jaboatão dos Guararapes | Santo Aleixo | Luz           | Lado oposto à casa do pão, em frente ao n° 94.                                     | COLUNA E PLACA | TOTEM II | 1 | -8,108642477 | -35,01626814 |
| 961 | 050114 | Jaboatão dos Guararapes | Santo Aleixo | Luz           | Em frente ao n° 2240.                                                              | COLUNA E PLACA | TOTEM II | 1 | -8,098962347 | -35,02046344 |
| 962 | 050115 | Jaboatão dos Guararapes | Santo Aleixo | da Luz        | Ao lado do n° 2324 e lado oposto da igreja consagração cristã do brasil n° 2323..  | COLUNA E PLACA | TOTEM II | 1 | -8,098000002 | -35,02051389 |
| 963 | 050116 | Jaboatão dos Guararapes | Santo Aleixo | da Luz        | Ao lado da nordeplast forros de pvc junto ao pc h029571                            | COLUNA E PLACA | TOTEM II | 1 | -8,09652778  | -35,02043889 |
| 964 | 050117 | Jaboatão dos Guararapes | Manassu      | Azul          | Alça de acesso à br-232, após o viaduto.                                           | COLUNA E PLACA | TOTEM II | 1 | -8,089738843 | -35,02415556 |

|      |        |                         |                            |                           |                                                                                             |                |          |   |              |              |
|------|--------|-------------------------|----------------------------|---------------------------|---------------------------------------------------------------------------------------------|----------------|----------|---|--------------|--------------|
| 965  | 050118 | Jaboatão dos Guararapes | Manassu                    | Azul                      | Em frente ao nº 34, a 60 metros da br-232.                                                  | COLUNA E PLACA | TOTEM II | 1 | -8,08974162  | -35,0234     |
| 966  | 050120 | Jaboatão dos Guararapes | Santo Aleixo               | Santo Aleixo              | Ao lado do nº 349 e lado oposto ao nº 485                                                   | COLUNA E PLACA | TOTEM II | 1 | -8,104875002 | -35,01501111 |
| 967  | 050127 | Jaboatão dos Guararapes | Sucupira                   | Bom Sucesso               | Lado oposto ao nº 77 e em frente ao nº 30                                                   | COLUNA E PLACA | TOTEM II | 1 | -8,10500278  | -34,97755278 |
| 968  | 050128 | Jaboatão dos Guararapes | Sucupira                   | Bom Sucesso               | Em frente ao nº 56                                                                          | COLUNA E PLACA | TOTEM II | 1 | -8,104066668 | -34,97810833 |
| 969  | 050129 | Jaboatão dos Guararapes | Sucupira                   | Bom Sucesso               | Em frente ao nº 1999                                                                        | COLUNA E PLACA | TOTEM II | 1 | -8,102547224 | -34,97869444 |
| 970  | 050130 | Jaboatão dos Guararapes | Sucupira                   | Bom Sucesso               | Em frente ao centro comunitário sítio das queimadas                                         | COLUNA E PLACA | TOTEM II | 1 | -8,101272224 | -34,97976944 |
| 971  | 050131 | Jaboatão dos Guararapes | Sucupira                   | Bom Sucesso               | Em frente ao nº 490                                                                         | COLUNA E PLACA | TOTEM II | 1 | -8,09902778  | -34,98085    |
| 972  | 050132 | Moreno                  | Alto da Maternidade        | Cleto Campêlo             | Ao lado oposto da igreja assembleia de deus, ao lado oposto do nº 1713 e junto ao pc.108760 | COLUNA E PLACA | TOTEM II | 1 | -8,115505557 | -35,08381111 |
| 973  | 050133 | Moreno                  | Alto da Maternidade        | Cleto Campêlo             | Ao lado da igreja assembleia de deus, ao lado do nº1713 e junto ao pc: c112253              | COLUNA E PLACA | TOTEM II | 1 | -8,115800002 | -35,08355556 |
| 974  | 050134 | Jaboatão dos Guararapes | Sucupira                   | Bom Sucesso               | Lado oposto ao centro comunitário sítio das queimadas                                       | COLUNA E PLACA | TOTEM II | 1 | -8,101333335 | -34,97988056 |
| 975  | 050135 | Jaboatão dos Guararapes | Sucupira                   | Bom Sucesso               | Lado oposto ao nº 1999                                                                      | COLUNA E PLACA | TOTEM II | 1 | -8,102522224 | -34,97882222 |
| 976  | 050136 | Jaboatão dos Guararapes | Sucupira                   | Bom Sucesso               | Lado oposto ao nº 56                                                                        | COLUNA E PLACA | TOTEM II | 1 | -8,104125002 | -34,978225   |
| 977  | 050137 | Jaboatão dos Guararapes | Sucupira                   | Bom Sucesso               | Em frente ao nº 77                                                                          | COLUNA E PLACA | TOTEM II | 1 | -8,105072224 | -34,97763056 |
| 978  | 050138 | Moreno                  | Nossa Senhora da Conceição | Manoel Rabelo (PE-007)    | Em frente ao acesso ao cd do novo atacarejo                                                 | COLUNA E PLACA | TOTEM II | 1 | -8,107038891 | -35,067875   |
| 979  | 050139 | Moreno                  | Nossa Senhora da Conceição | Manoel Rabelo (PE-007)    | Lado oposto ao acesso ao cd do novo atacarejo                                               | COLUNA E PLACA | TOTEM II | 1 | -8,107166668 | -35,06781944 |
| 980  | 050156 | Jaboatão dos Guararapes | Santo Aleixo               | BR-232                    | Lado oposto ao ecopostos                                                                    | COLUNA E PLACA | TOTEM II | 1 | -8,09062778  | -35,025675   |
| 981  | 050157 | Jaboatão dos Guararapes | Santo Aleixo               | BR-232                    | Ao lado do posto ecopostos                                                                  | COLUNA E PLACA | TIPO I   | 1 | -8,090416668 | -35,02705278 |
| 982  | 050158 | Jaboatão dos Guararapes | Vargem Fria                | BR-232                    | Ao lado do sítio aconchego nº 15                                                            | COLUNA E PLACA | TIPO I   | 1 | -8,091308335 | -35,02921389 |
| 983  | 050159 | Jaboatão dos Guararapes | Manassu                    | BR-232                    | No acesso da rua do barreto, sentido Recife / Gravatá.                                      | COLUNA E PLACA | TOTEM II | 1 | -8,097161113 | -35,05890556 |
| 984  | 050176 | Jaboatão dos Guararapes | Engenho Velho              | Arthur Xavier             | Lado oposto a escola poeta mauro mota, a 735 metros da avenida manoel rabelo.               | COLUNA E PLACA | TOTEM II | 1 | -8,103294866 | -34,99675266 |
| 985  | 050177 | Jaboatão dos Guararapes | Engenho Velho              | Arthur Xavier             | Ao lado do n°577, ao lado do n°575, a 389 metros da avenida general manoel rabelo.          | COLUNA E PLACA | TOTEM II | 1 | -8,104999777 | -34,99618525 |
| 986  | 050178 | Jaboatão dos Guararapes | Engenho Velho              | Arthur Xavier             | Em frente ao n°479, a 300 metros da avenida manoel rabelo.                                  | COLUNA E PLACA | TOTEM II | 1 | -8,105836113 | -34,995625   |
| 987  | 050179 | Jaboatão dos Guararapes | Engenho Velho              | Arthur Xavier             | Lado oposto ao n°11, a 57 metros depois da avenida general manoel rabelo.                   | COLUNA E PLACA | TOTEM II | 1 | -8,108078736 | -34,99421233 |
| 988  | 050180 | Jaboatão dos Guararapes | Engenho Velho              | Arthur Xavier             | Em frente ao n°330, a 247 metros da avenida general manoel rabelo.                          | COLUNA E PLACA | TOTEM II | 1 | -8,106698512 | -34,99480101 |
| 989  | 050181 | Jaboatão dos Guararapes | Engenho Velho              | Arthur Xavier             | Em frente ao n°578, a 499 metros da avenida general manoel rabelo.                          | COLUNA E PLACA | TOTEM II | 1 | -8,105008481 | -34,99605455 |
| 990  | 050182 | Jaboatão dos Guararapes | Engenho Velho              | Arthur Xavier             | Em frente a escola poeta mauro mota.                                                        | COLUNA E PLACA | TOTEM II | 1 | -8,1032234   | -34,99664851 |
| 991  | 050183 | Jaboatão dos Guararapes | Socorro                    | Vicente de Paula          | Lado oposto ao posto policial.                                                              | COLUNA E PLACA | TOTEM II | 1 | -8,10110551  | -34,99193611 |
| 992  | 050184 | Jaboatão dos Guararapes | Floriano                   | Alto Jardim Quitandinha   | Em frente ao nº44.                                                                          | COLUNA E PLACA | TOTEM II | 1 | -8,099805557 | -34,99230556 |
| 993  | 050188 | Jaboatão dos Guararapes | Vargem Fria                | Manoel Rabelo (PE-007)    | Ao lado da igreja dois amores.                                                              | COLUNA E PLACA | TOTEM II | 1 | -8,11007778  | -35,04877778 |
| 994  | 050191 | Jaboatão dos Guararapes | Vargem Fria                | Lucena (PE-007)           | Lado oposto a fonte de agua mineral fonte de paz                                            | COLUNA E PLACA | TOTEM II | 1 | -8,112094446 | -35,03713056 |
| 995  | 050193 | Jaboatão dos Guararapes | Vista Alegre               | Lucena (PE-007)           | Lado oposto a igreja assembleia de deus                                                     | COLUNA E PLACA | TOTEM II | 1 | -8,113522224 | -35,02750556 |
| 996  | 050203 | Moreno                  | Bela Vista                 | Cleto Campêlo             | Em frente ao nº 3127                                                                        | COLUNA E PLACA | TOTEM II | 1 | -8,117872224 | -35,09605833 |
| 997  | 050205 | Moreno                  | Bela Vista                 | Cleto Campêlo             | Em frente ao mercadinho mart. Nº 2541 e lado oposto ao nº 2552.                             | COLUNA E PLACA | TIPO II  | 1 | -8,116594446 | -35,09123056 |
| 998  | 050217 | Moreno                  | Bela Vista                 | Cleto Campêlo             | Lado oposto ao nº 2787 e em frente ao nº 2778                                               | COLUNA E PLACA | TIPO III | 1 | -8,117269446 | -35,093075   |
| 999  | 050219 | Moreno                  | Bela Vista                 | Cleto Campêlo             | Em frente ao n°3282, lado oposto ao nº 3281                                                 | COLUNA E PLACA | TOTEM II | 1 | -8,117500002 | -35,09743611 |
| 1000 | 050220 | Moreno                  | ABC                        | Sofronio Portela (PE-007) | Ao lado do pc c051157 proximo ao acesso a fabrica da tramontina                             | COLUNA E PLACA | TOTEM II | 1 | -8,11562778  | -35,12065556 |
| 1001 | 050223 | Moreno                  | ABC                        | Sofronio Portela (PE-007) | Em frente ao nº 4897                                                                        | COLUNA E PLACA | TOTEM II | 1 | -8,115672224 | -35,11039722 |
| 1002 | 050227 | Moreno                  | Moreno centro              | Sofronio Portela (PE-007) | Lado oposto à prefeitura de moreno                                                          | COLUNA E PLACA | TIPO III | 1 | -8,118636113 | -35,10142222 |
| 1003 | 050228 | Moreno                  | Moreno centro              | Sofronio Portela (PE-007) | Em frente a igreja matriz da imaculada conceição ao lado ao nº 26..                         | COLUNA E PLACA | TOTEM II | 1 | -8,117557226 | -35,09939557 |

|      |        |                         |                            |                           |                                                                               |                                      |          |   |              |              |
|------|--------|-------------------------|----------------------------|---------------------------|-------------------------------------------------------------------------------|--------------------------------------|----------|---|--------------|--------------|
| 1004 | 050232 | Moreno                  | Moreno centro              | Sofronio Portela (PE-007) | Em frente ao nº 4340 e ao lado do pc c051630                                  | COLUNA E PLACA                       | TIPO III | 1 | -8,118330557 | -35,10631944 |
| 1005 | 050235 | Moreno                  | ABC                        | Sofronio Portela (PE-007) | Em frente ao pc ho07750                                                       | COLUNA E PLACA                       | TOTEM II | 1 | -8,114155557 | -35,11178889 |
| 1006 | 050237 | Moreno                  | ABC                        | Sofronio Portela (PE-007) | Lado oposto ao acesso a fabrica da tramontina                                 | COLUNA E PLACA                       | TOTEM II | 1 | -8,115441668 | -35,12027778 |
| 1007 | 050242 | Moreno                  | Cidade de Deus             | BR-232                    | À cerca de 580mts do viaduto de bonança                                       | 01 ABRIGO DE METAL SIMPLES           | TIPO I   | 1 | -8,106800002 | -35,18166111 |
| 1008 | 050248 | Moreno                  | Pedreiras                  | BR-232                    | Na altura do km 24,5 há cerca de 100mts da rua dez de novembro                | COLUNA E PLACA                       | TIPO I   | 1 | -8,108372224 | -35,10462222 |
| 1009 | 050251 | Moreno                  | Bonança                    | BR-232                    | Após cerca de 970mts no lado oposto do moreno park aquático                   | COLUNA E PLACA                       | TIPO I   | 1 | -8,110613891 | -35,15494167 |
| 1010 | 050252 | Moreno                  | Bonança                    | BR-232                    | Em frente ao acesso do sitio boi sem rabo e junto ao pc h018983               | MONTANTE COM PLACA INDICATIVA        | TIPO II  | 1 | -8,105911113 | -35,15887778 |
| 1011 | 050253 | Moreno                  | Bonança                    | BR-232                    | Ao lado oposto do bar recanto da br-232 e ao lado do pc ho15424               | MONTANTE COM PLACA INDICATIVA        | TIPO I   | 1 | -8,105730557 | -35,16368333 |
| 1012 | 050261 | Moreno                  | Nossa Senhora da Conceição | Enéas Alves               | Em frente ao nº 193 e lado oposto ao nº 164                                   | COLUNA E PLACA                       | TOTEM II | 1 | -8,122800002 | -35,0892     |
| 1013 | 050262 | Moreno                  | Nossa Senhora da Conceição | Enéas Alves               | Em frente à associação dos moradores nº 154                                   | COLUNA E PLACA                       | TOTEM II | 1 | -8,122930557 | -35,08910278 |
| 1014 | 050264 | Moreno                  | Nossa Senhora da Conceição | Antônio Maranhão          | Ao lado do pc co68855 e à cerca 17mts antes da rua dra. Irlailza t líra       | COLUNA E PLACA                       | TOTEM II | 1 | -8,124736113 | -35,08938056 |
| 1015 | 050265 | Moreno                  | Nossa Sra. de Fatima       | Tiradentes                | Em frente a escola municipal otoniel lopes e lado oposto ao nº 305            | COLUNA E PLACA                       | TOTEM II | 1 | -8,123613891 | -35,09141667 |
| 1016 | 050266 | Moreno                  | Nossa Sra. de Fatima       | Tiradentes                | Em frente ao nº 21-b e lado oposto ao nº 20                                   | 01 ABRIGO DE METAL SIMPLES           | TIPO I   | 1 | -8,122830557 | -35,09369444 |
| 1017 | 050267 | Moreno                  | Nossa Sra. de Fatima       | Tiradentes                | Em frente ao nº 30 e lado oposto ao nº 41                                     | COLUNA E PLACA                       | TOTEM II | 1 | -8,122963891 | -35,09362778 |
| 1018 | 050306 | Jaboatão dos Guararapes | Muribeca                   | Bela Vista                | Em frente ao nº35, ao lado do nº25, lado oposto ao nº2612, loteamento 56.     | COLUNA E PLACA                       | TOTEM II | 1 | -8,140638949 | -35,02192819 |
| 1019 | 050318 | Jaboatão dos Guararapes | Centro                     | Suassuna                  | Lado oposto ao nº80, ao lado do nº83, em frente ao nº79.                      | COLUNA E PLACA                       | TOTEM II | 1 | -8,128569399 | -35,01783611 |
| 1020 | 050358 | Jaboatão dos Guararapes | Engenho Velho              | Manoel Rabelo             | Em frente ao nº 867                                                           | 01 ABRIGO DE METAL SIMPLES           | TIPO I   | 1 | -8,110636113 | -35,00589722 |
| 1021 | 050360 | Moreno                  | Bonança                    | BR-232                    | A cerca de 160 metros após o retorno de bonança                               | 01 ABRIGO DE METAL (CURTO)           | TIPO I   | 1 | -8,111111113 | -35,20076111 |
| 1022 | 050362 | Moreno                  | Bonança                    | Agamenon Magalhães        | Lado oposto ao nº 259                                                         | COLUNA E PLACA                       | TOTEM II | 1 | -8,105261113 | -35,19498889 |
| 1023 | 050363 | Moreno                  | Bonança                    | Agamenon Magalhães        | Em frente ao nº 8-a                                                           | COLUNA E PLACA                       | TOTEM II | 1 | -8,106566668 | -35,19476111 |
| 1024 | 050395 | Jaboatão dos Guararapes | Vargem Fria                | BR-232                    | Lado oposto ao ecoposto                                                       | COLUNA E PLACA                       | TOTEM II | 1 | -8,097267    | -35,055275   |
| 1025 | 050396 | Jaboatão dos Guararapes | Vargem Fria                | BR-232                    | Em frente a entrada do condomínio alphavile e em frente ao stand de vendas    | 01 ABRIGO DE METAL SIMPLES COM BANCO | TIPO I   | 1 | -8,094541668 | -35,04191667 |
| 1026 | 050406 | Moreno                  | Alto Santo Antonio         | BR-232                    | Em frente ao recife outlet km 20 da br-232                                    | 02 ABRIGOS DE METAL SIMPLES          | TIPO I   | 2 | -8,096525002 | -35,06853056 |
| 1027 | 050417 | Jaboatão dos Guararapes | Muribeca                   | Usina Jaboatão            | Ao lado do nº10.                                                              | COLUNA E PLACA                       | TOTEM II | 1 | -8,129644361 | -35,01014651 |
| 1028 | 050420 | Jaboatão dos Guararapes | Vargem Fria                | Lucena (PE-007)           | Km 22,ao lado do bar da chapecoense, lado oposto a capela santa luzia.        | COLUNA E PLACA                       | TOTEM II | 1 | -8,11229167  | -35,04245278 |
| 1029 | 050421 | Jaboatão dos Guararapes | Vargem Fria                | Lucena (PE-007)           | Em frente a capela santa luzia, lado oposto ao bar chapencoense, pe-007 km 22 | COLUNA E PLACA                       | TOTEM II | 1 | -8,112177847 | -35,04250278 |
| 1030 | 050448 | Jaboatão dos Guararapes | Muribeca                   | Girassol                  | Lado oposto ao 3º pc no começo da rua.                                        | COLUNA E PLACA                       | TOTEM II | 1 | -8,13240737  | -35,0141268  |
| 1031 | 050449 | Jaboatão dos Guararapes | Muribeca                   | Vitória Régia             | Antes da portaria do conjunto severino rodrigues da silva.                    | COLUNA E PLACA                       | TOTEM II | 1 | -8,134833065 | -35,01271262 |
| 1032 | 050450 | Jaboatão dos Guararapes | Muribeca                   | Vitória Régia             | Depois da portaria do conjunto residencial lula cortês.                       | COLUNA E PLACA                       | TOTEM II | 1 | -8,135102627 | -35,01254934 |
| 1033 | 050451 | Jaboatão dos Guararapes | Muribeca                   | Vitória Régia             | Antes do conjunto residencial paulo freire.                                   | COLUNA E PLACA                       | TOTEM II | 1 | -8,1348168   | -35,01266183 |
| 1034 | 050452 | Jaboatão dos Guararapes | Muribeca                   | Girassol                  | Ao lado do 3º no começo da rua girassol, a 30m da estrada da usina.           | COLUNA E PLACA                       | TOTEM II | 1 | -8,132403805 | -35,01404242 |
| 1035 | 050454 | Jaboatão dos Guararapes | Muribeca                   | Tanque                    | Ao lado da rua tanque de mel, próximo ao pc 14072.                            | COLUNA E PLACA                       | TOTEM II | 1 | -8,133444446 | -35,01901367 |
| 1036 | 050455 | Jaboatão dos Guararapes | Muribeca                   | Vista Alegre              | Lado oposto à rua osvaldo pereira medina, e à rua do clube cinafol.           | COLUNA E PLACA                       | TOTEM II | 1 | -8,138367002 | -35,02111111 |
| 1037 | 050456 | Jaboatão dos Guararapes | Muribeca                   | Vista Alegre              | Ao lado da rua osvaldo pereira meidna e da rua do clube cinafol.              | COLUNA E PLACA                       | TOTEM II | 1 | -8,138611273 | -35,02115016 |
| 1038 | 050457 | Jaboatão dos Guararapes | Muribeca                   | Tanque                    | Lado oposto à rua do tanque de mel                                            | COLUNA E PLACA                       | TOTEM II | 1 | -8,13345278  | -35,01889167 |
| 1039 | 050458 | Jaboatão dos Guararapes | Muribeca                   | Usina Jaboatão            | Lado oposto ao nº10.                                                          | COLUNA E PLACA                       | TOTEM II | 1 | -8,129555557 | -35,0101165  |
| 1040 | 050459 | Jaboatão dos Guararapes | Centro                     | Suassuna                  | Lado oposto ao nº12 e ao nº15, ao lado do galpão azul.                        | COLUNA E PLACA                       | TOTEM II | 1 | -8,125503999 | -35,017011   |
| 1041 | 050463 | Jaboatão dos Guararapes | Muribeca                   | Bela Vista                | Em frente à escola paraíso das crianças, lado oposto ao nº21a.                | COLUNA E PLACA                       | TOTEM II | 1 | -8,141472224 | -35,02242517 |

|      |        |                         |                    |                           |   |                                      |          |   |              |              |
|------|--------|-------------------------|--------------------|---------------------------|---|--------------------------------------|----------|---|--------------|--------------|
| 1042 | 050465 | Jaboatão dos Guararapes | Sucupira           | São Luiz                  | Ponto de retorno da linha:244-alto do vento/ti cavaleiro. Em frente ao n°350, á 10 metros da rua belém de nazaré. | COLUNA E PLACA                       | TOTEM II | 1 | -8,099021238 | -34,98212786 |
| 1043 | 050466 | Jaboatão dos Guararapes | Santo Aleixo       | Mamoeiro                  | Em frente ao n° 2338 e ao lado do n° 70a.                                                                         | MONTANTE COM PLACA INDICATIVA        | TOTEM II | 1 | -8,092111113 | -35,02266667 |
| 1044 | 050467 | Moreno                  | Centro             | BR-232 (retorno)          | Em frente a kicaldo (km 22)                                                                                       | COLUNA E PLACA                       | TIPO I   | 1 | -8,097066668 | -35,08753611 |
| 1045 | 050468 | Moreno                  | Centro             | BR-232 (retorno)          | Lado oposto a kicaldo (km 22)                                                                                     | COLUNA E PLACA                       | TIPO I   | 1 | -8,097408335 | -35,08753056 |
| 1046 | 050470 | Moreno                  | Moreno centro      | Sofronio Portela (PE-007) | Garagem da borborema                                                                                              | COLUNA E PLACA                       | TOTEM I  | 1 | -8,11640278  | -35,109925   |
| 1047 | 050471 | Moreno                  | Bonança            | Agamenon Magalhães        | Ao lado do pc ho04406 após o posto shell                                                                          | COLUNA E PLACA                       | TOTEM II | 1 | -8,106169446 | -35,19482222 |
| 1048 | 050472 | Moreno                  | Pedreiras          | BR-232 (Via local)        | Lado oposto a rua de novembro pista local..                                                                       | MONTANTE COM PLACA INDICATIVA        | TIPO I   | 1 | -8,10674167  | -35,10465278 |
| 1049 | 050473 | Jaboatão dos Guararapes | Vargem Fria        | BR-232                    | Lado oposto ao posto da compesa duas dunas                                                                        | COLUNA E PLACA                       | TIPO II  | 1 | -8,09422778  | -35,03497778 |
| 1050 | 050474 | Moreno                  | Bonança            | BR-232                    | Em frente ao n° 949 (clube dos previdenciarios de pernambuco)                                                     | 01 ABRIGO DE METAL SIMPLES           | TIPO I   | 1 | -8,105466668 | -35,16735    |
| 1051 | 050475 | Moreno                  | Alto Santo Antonio | BR-232                    | Lado oposto ao recife outlet e ao lado do pc 5044098                                                              | 01 ABRIGO DE METAL SIMPLES           | TIPO I   | 1 | -8,097812566 | -35,06679332 |
| 1052 | 050478 | Jaboatão dos Guararapes | Muribeca           | Girassol                  | Em frente ao n° 59                                                                                                | COLUNA E PLACA                       | TOTEM II | 1 | -8,13225278  | -35,01416667 |
| 1053 | 050479 | Jaboatão dos Guararapes | Muribeca           | Girassol                  | Em frente ao condominio amélia brandão quadra 07                                                                  | COLUNA E PLACA                       | TOTEM II | 1 | -8,136136113 | -35,01210556 |
| 1054 | 050480 | Jaboatão dos Guararapes | Muribeca           | Girassol                  | Lado oposto ao condominio amélia brandão quadra 07                                                                | COLUNA E PLACA                       | TOTEM II | 1 | -8,135969446 | -35,01218056 |
| 1055 | 050481 | Moreno                  | Alto Santo Antonio | BR-232                    | Em frente ao pórtico com o nome do empreendimento alphville pernambuco                                            | 01 ABRIGO DE METAL SIMPLES           | TIPO I   | 1 | -8,096875002 | -35,048575   |
| 1056 | 050482 | Moreno                  | Bonança            | Agamenon Magalhães        | Em frente a escola maria do céu bandeira                                                                          | 01 ABRIGO DE METAL SIMPLES           | TIPO I   | 1 | -8,108111113 | -35,19329167 |
| 1057 | 050483 | Jaboatão dos Guararapes | Santo Aleixo       | BR-232                    | Na esquina com a rua vitoria                                                                                      | COLUNA E PLACA                       | TIPO I   | 1 | -8,09058056  | -35,02179722 |
| 1058 | 050490 | Moreno                  | Alto Santo Antonio | BR-232                    | Lado oposto ao n° 45.                                                                                             | COLUNA E PLACA                       | TOTEM II | 1 | -8,106150002 | -35,19478889 |
| 1059 | 050500 | Jaboatão dos Guararapes | Santo Aleixo       | BR-232                    | Em frente ao alphaville 1 logo após o retorno para moreno                                                         | 01 ABRIGO DE METAL SIMPLES COM BANCO | TIPO I   | 1 | -8,095216668 | -35,04213611 |
| 1060 | 060003 | Recife                  | San Martin         | Abdias de Carvalho        | Em frente a chesf, lado oposto ao n°3100                                                                          | 01 ABRIGO DE METAL SIMPLES           | TIPO I   | 1 | -8,06161106  | -34,92960555 |
| 1061 | 060004 | Recife                  | Bongi              | Abdias de Carvalho        | Em frente ao n°1897.Em Frente ao n°1009.                                                                          | MONTANTE COM PLACA INDICATIVA        | TIPO II  | 1 | -8,061071965 | -34,92387498 |
| 1062 | 060005 | Recife                  | Prado              | Abdias de Carvalho        | Ao lado do n°781, lado oposto ao n°794.                                                                           | 01 ABRIGO DE METAL SIMPLES           | TIPO I   | 1 | -8,061847171 | -34,92073889 |
| 1063 | 060006 | Recife                  | Prado              | Abdias de Carvalho        | Ao lado do n°1785.                                                                                                | 01 ABRIGO DE METAL C/ PUBLICIDADE    | TIPO I   | 1 | -8,062519396 | -34,91770278 |
| 1064 | 060007 | Recife                  | Prado              | Abdias de Carvalho        | Ao lado da big car, lado oposto ao n°1480.                                                                        | 01 ABRIGO DE METAL SIMPLES           | TIPO I   | 1 | -8,062648164 | -34,91481312 |
| 1065 | 060009 | Recife                  | Ilha do Retiro     | Abdias de Carvalho        | Ao lado do n°365 (bob's). Lado oposto ao n°362.                                                                   | 01 ABRIGO DE METAL C/ PUBLICIDADE    | TIPO I   | 1 | -8,061888891 | -34,908      |
| 1066 | 060010 | Recife                  | Ilha do Retiro     | Abdias de Carvalho        | Em frente da celpe (ilha do retiro). Lado oposto ao posto extra                                                   | 01 ABRIGO DE METAL C/ PUBLICIDADE    | TIPO I   | 1 | -8,061361064 | -34,90549722 |
| 1067 | 060011 | Recife                  | Ilha do Retiro     | Sport Clube do Recife     | Em frente a loja cazá do sport                                                                                    | 01 ABRIGO DE METAL C/ PUBLICIDADE    | TIPO I   | 1 | -8,061475002 | -34,90336389 |
| 1068 | 060012 | Recife                  | Ilha do Retiro     | Sport Clube do Recife     | Em frente a upe, lado oposto ao sport club do recife.                                                             | 01 ABRIGO DE METAL C/ PUBLICIDADE    | TIPO I   | 1 | -8,06124995  | -34,90320833 |
| 1069 | 060013 | Recife                  | Ilha do Retiro     | Abdias de Carvalho        | Em frente ao n°672.lado oposto ao n°175.                                                                          | 01 ABRIGO DE METAL C/ PUBLICIDADE    | TIPO I   | 1 | -8,061437025 | -34,90703344 |
| 1070 | 060014 | Recife                  | Prado              | Abdias de Carvalho        | Lado oposto ao n°50, ao lado do armazém peróba.                                                                   | 01 ABRIGO DE METAL (CURTO)           | TIPO II  | 1 | -8,062422775 | -34,91237664 |
| 1071 | 060015 | Recife                  | Prado              | Abdias de Carvalho        | Em frente ao n°1480, lado oposto ao n°1503, em frente ao n°183a.                                                  | 01 ABRIGO DE METAL (CURTO)           | TIPO II  | 1 | -8,062383287 | -34,91465278 |
| 1072 | 060016 | Recife                  | Prado              | Abdias de Carvalho        | Ao lado do n°618.                                                                                                 | 02 ABRIGOS DE METAL C/ PUBLICIDADE   | TIPO I   | 2 | -8,062310557 | -34,91728261 |
| 1073 | 060017 | Recife                  | Prado              | Abdias de Carvalho        | Ao lado do n° 222                                                                                                 | COLUNA E PLACA                       | TIPO I   | 1 | -8,061888891 | -34,91950556 |
| 1074 | 060018 | Recife                  | Bongi              | Abdias de Carvalho        | Lado oposto ao posto petrobras br.                                                                                | 01 ABRIGO DE METAL (CURTO)           | TIPO II  | 1 | -8,061425002 | -34,92133333 |
| 1075 | 060022 | Recife                  | Torrões            | Abdias de Carvalho        | Em frente a upa dulce sampaio                                                                                     | 01 ABRIGO DE METAL SIMPLES COM BANCO | TIPO I   | 1 | -8,063380557 | -34,934475   |
| 1076 | 060036 | Recife                  | Bongi              | Edwiges                   | Defronte o n° 543.                                                                                                | COLUNA E PLACA                       | TIPO II  | 1 | -8,065742966 | -34,91250577 |
| 1077 | 060039 | Recife                  | Prado              | Carlos Gomes              | Ao lado do n°105, lado oposto ao n°126.                                                                           | COLUNA E PLACA                       | TOTEM II | 1 | -8,057591621 | -34,91022778 |
| 1078 | 060040 | Recife                  | Prado              | Carlos Gomes              | Lado oposto ao n° 509 e em frente ao jockey clube                                                                 | 01 ABRIGO DE METAL SIMPLES           | TIPO I   | 1 | -8,060136113 | -34,91250278 |
| 1079 | 060041 | Recife                  | Prado              | Carlos Gomes              | Em frente ao n° 686                                                                                               | COLUNA E PLACA                       | TOTEM II | 1 | -8,061650002 | -34,91294722 |

|      |        |        |            |                                 |   |                                      |          |   |              |              |
|------|--------|--------|------------|---------------------------------|---|--------------------------------------|----------|---|--------------|--------------|
| 1080 | 060042 | Recife | Prado      | Carlos Gomes                    | Em frente ao nº 932 (unidade de saúde prof. Romero marques)                                                                 | 01 ABRIGO DE METAL (CURTO)           | TIPO II  | 1 | -8,063805557 | -34,91358611 |
| 1081 | 060044 | Recife | San Martin | Vinte e Um de Abril             | Em frente ao nº 3239 e ao lado do nº 3237                                                                                   | 01 ABRIGO DE METAL (CURTO)           | TIPO II  | 1 | -8,069305557 | -34,93350556 |
| 1082 | 060045 | Recife | San Martin | Vinte e Um de Abril             | Em frente ao nº 3185, lado oposto ao nº 3156b.                                                                              | COLUNA E PLACA                       | TOTEM II | 1 | -8,069309323 | -34,93308585 |
| 1083 | 060046 | Recife | San Martin | Vinte e Um de Abril             | Ao lado do nº 1905-a e ao lado do pc b062396                                                                                | COLUNA E PLACA                       | TIPO II  | 1 | -8,070241668 | -34,93096944 |
| 1084 | 060047 | Recife | San Martin | Vinte e Um de Abril             | Apoio ao terminal da mangueira lado oposto ao nº 2170                                                                       | 01 ABRIGO DE METAL (CURTO)           | TIPO IV  | 1 | -8,071980557 | -34,92643333 |
| 1085 | 060048 | Recife | San Martin | Vinte e Um de Abril             | Em frente ao nº 1354, ao lado do nº 2268.                                                                                   | 01 ABRIGO DE METAL (CURTO)           | TIPO II  | 1 | -8,072874545 | -34,92455665 |
| 1086 | 060049 | Recife | Mangueira  | Vinte e Um de Abril             | Em frente ao nº 1737 e lado oposto ao nº 1740                                                                               | COLUNA E PLACA                       | TOTEM II | 1 | -8,074319446 | -34,92250833 |
| 1087 | 060052 | Recife | Afogados   | Vinte e Um de Abril             | Ao lado do nº 943.   | 01 ABRIGO DE METAL (CURTO)           | TIPO II  | 1 | -8,075944446 | -34,91511111 |
| 1088 | 060053 | Recife | Afogados   | Vinte e Um de Abril             | Em frente ao nº 639   | 01 ABRIGO DE METAL SIMPLES           | TIPO I   | 1 | -8,076591668 | -34,91284167 |
| 1089 | 060054 | Recife | Afogados   | Vinte e Um de Abril             | Em frente ao nº 287, lado oposto ao salão de beleza tropical, a 50 metros do semáforo do cruzamento da rua visc. De pelotas | 01 ABRIGO DE METAL (CURTO)           | TIPO II  | 1 | -8,076994402 | -34,90964722 |
| 1090 | 060055 | Recife | Afogados   | Vinte e Um de Abril             | Ao lado do nº 364 e lado oposto ao nº 371.                                                                                  | 01 ABRIGO DE METAL (CURTO)           | TIPO II  | 1 | -8,076772224 | -34,91038889 |
| 1091 | 060056 | Recife | Afogados   | Vinte e Um de Abril             | Em frente ao nº 604, ao lado do nº 614-a.                                                                                   | 01 ABRIGO DE METAL SIMPLES           | TIPO I   | 1 | -8,076444446 | -34,91294444 |
| 1092 | 060057 | Recife | Afogados   | Vinte e Um de Abril             | Em frente ao nº 816.   | 01 ABRIGO DE METAL SIMPLES           | TIPO I   | 1 | -8,075749955 | -34,91528611 |
| 1093 | 060058 | Recife | Afogados   | Vinte e Um de Abril             | Em frente ao nº 1122 e ao lado do nº 1138                                                                                   | COLUNA E PLACA                       | TOTEM II | 1 | -8,075288891 | -34,91713611 |
| 1094 | 060059 | Recife | Mangueira  | Vinte e Um de Abril             | Em frente ao nº 1448 e junto ao pc h032321..                                                                                | COLUNA E PLACA                       | TOTEM II | 1 | -8,074913891 | -34,920075   |
| 1095 | 060060 | Recife | San Martin | Vinte e Um de Abril             | Em frente ao nº 1588, ao lado do nº 1963 e junto ao pc h03696..                                                             | COLUNA E PLACA                       | TOTEM II | 1 | -8,074461113 | -34,92170556 |
| 1096 | 060061 | Recife | San Martin | Vinte e Um de Abril             | Em frente ao nº 200, ao lado do nº 2190 e ao lado oposto ao terminal da mangueira..                                         | COLUNA E PLACA                       | TOTEM II | 1 | -8,071805557 | -34,926475   |
| 1097 | 060062 | Recife | San Martin | Vinte e Um de Abril             | Em frente ao nº 945, lado oposto ao nº 942                                                                                  | 01 ABRIGO DE METAL SIMPLES           | TIPO I   | 1 | -8,070061113 | -34,93114722 |
| 1098 | 060063 | Recife | San Martin | Vinte e Um de Abril             | Lado oposto ao nº 3227, lado oposto ao nº 3231                                                                              | COLUNA E PLACA                       | TOTEM II | 1 | -8,069386113 | -34,93295833 |
| 1099 | 060064 | Recife | San Martin | Vinte e Um de Abril             | Lado oposto ao nº 3275.   | COLUNA E PLACA                       | TOTEM II | 1 | -8,068901954 | -34,93425534 |
| 1100 | 060065 | Recife | Torões     | Flávio Ferreira da Silva Marajo | Em frente ao nº 188.   | COLUNA E PLACA                       | TOTEM II | 1 | -8,069699143 | -34,93864106 |
| 1101 | 060066 | Recife | Torões     | Flávio Ferreira da Silva Marajo | Lado oposto ao nº 1428 e 1430, o.s. 512, data:29.08.2016.                                                                   | COLUNA E PLACA                       | TOTEM II | 1 | -8,068195786 | -34,93816373 |
| 1102 | 060067 | Recife | San Martin | Vinte e Um de Abril             | Em frente ao nº 2318, armazém casa nova.                                                                                    | COLUNA E PLACA                       | TOTEM II | 1 | -8,071328489 | -34,92814114 |
| 1103 | 060088 | Recife | Prado      | Gomes Taborda                   | Em frente a escola estadual carlos alberto c.almeida                                                                        | 01 ABRIGO DE METAL (CURTO)           | TIPO II  | 1 | -8,058641621 | -34,91258611 |
| 1104 | 060089 | Recife | Prado      | Gomes Taborda                   | Ao lado do nº 284   | 01 ABRIGO DE METAL (CURTO)           | TIPO II  | 1 | -8,058133291 | -34,91426111 |
| 1105 | 060090 | Recife | Prado      | Gomes Taborda                   | Ao lado do nº 520. Obs:equipamento substituído por outro novo em 25/09/15.                                                  | 01 ABRIGO DE METAL (CURTO)           | TIPO II  | 1 | -8,057449541 | -34,91661154 |
| 1106 | 060091 | Recife | Prado      | Gomes Taborda                   | Em frente ao nº 808, lado oposto ao nº 971.                                                                                 | 01 ABRIGO DE METAL SIMPLES           | TIPO I   | 1 | -8,056760255 | -34,91896707 |
| 1107 | 060092 | Recife | Prado      | Gomes Taborda                   | Em frente ao nº 968, lado oposto ao nº 967.                                                                                 | COLUNA E PLACA                       | TOTEM II | 1 | -8,056284979 | -34,92068541 |
| 1108 | 060093 | Recife | Prado      | Gomes Taborda                   | Lado oposto ao nº 1247, lado oposto ao nº 1263 ab.                                                                          | COLUNA E PLACA                       | TIPO I   | 1 | -8,055810029 | -34,92237203 |
| 1109 | 060094 | Recife | Prado      | Gomes Taborda                   | Em frente ao nº 1263   | MONTANTE COM PLACA INDICATIVA        | TIPO I   | 1 | -8,055805557 | -34,92295278 |
| 1110 | 060095 | Recife | Prado      | Gomes Taborda                   | Em frente ao nº 1049.   | 01 ABRIGO DE METAL SIMPLES           | TIPO I   | 1 | -8,056288492 | -34,92112323 |
| 1111 | 060096 | Recife | Cordeiro   | Gomes Taborda                   | Ao lado do nº 852 e lado oposto ao nº 874                                                                                   | COLUNA E PLACA                       | TIPO II  | 1 | -8,05675278  | -34,91943333 |
| 1112 | 060097 | Recife | Prado      | Gomes Taborda                   | Lado oposto ao nº 548 e lado oposto ao nº 520                                                                               | MONTANTE COM PLACA INDICATIVA        | TIPO II  | 1 | -8,057558335 | -34,91669722 |
| 1113 | 060098 | Recife | Prado      | Gomes Taborda                   | Lado oposto ao nº 376 (apple motel)                                                                                         | COLUNA E PLACA                       | TIPO II  | 1 | -8,05800278  | -34,91518889 |
| 1114 | 060099 | Recife | Prado      | Gomes Taborda                   | Lado oposto ao nº 146   | COLUNA E PLACA                       | TOTEM II | 1 | -8,058569446 | -34,91315556 |
| 1115 | 060100 | Recife | San Martin | San Martin (Giradouro)          | Equipamento lotado no giradouro de san martin onde funcionava o antigo terminal de san martin                               | COLUNA E PLACA                       | TOTEM I  | 1 | -8,071136113 | -34,92915833 |
| 1116 | 060102 | Recife | San Martin | San Martin                      | Lado oposto ao nº 2066.   | 01 ABRIGO DE METAL (CURTO)           | TIPO II  | 1 | -8,070088839 | -34,92845278 |
| 1117 | 060103 | Recife | San Martin | San Martin                      | Na praça da academia das cidades - ao lado do poste de concreto bo51655, em frente ao nº 1727.                              | 01 ABRIGO DE METAL (CURTO)           | TIPO II  | 1 | -8,067025086 | -34,92766136 |
| 1118 | 060104 | Recife | San Martin | San Martin                      | Antes da rua josé veloso, em frente a praça da cavalaria.                                                                   | 01 ABRIGO DE METAL (CURTO)           | TIPO II  | 1 | -8,065539405 | -34,92722709 |
| 1119 | 060105 | Recife | San Martin | San Martin                      | Em frente ao ipa nº 1371.                                                                                                   | 01 ABRIGO DE METAL SIMPLES COM BANCO | TIPO I   | 1 | -8,063613891 | -34,92662778 |
| 1120 | 060106 | Recife | San Martin | San Martin                      | Em frente ao novo atacarejo                                                                                                 | COLUNA E PLACA                       | TIPO I   | 1 | -8,060930557 | -34,92579167 |

|      |        |        |             |                              |   |                               |          |   |              |              |
|------|--------|--------|-------------|------------------------------|---|-------------------------------|----------|---|--------------|--------------|
| 1121 | 060107 | Recife | Prado       | San Martin                   | Em frente aos correios   | 01 ABRIGO DE METAL (CURTO)    | TIPO II  | 1 | -8,059547224 | -34,92533889 |
| 1122 | 060108 | Recife | Prado       | San Martin                   | Ao lado dos correios e lado oposto ao n° 1043.                                                                               | 01 ABRIGO DE METAL SIMPLES    | TIPO I   | 1 | -8,057800002 | -34,92480556 |
| 1123 | 060109 | Recife | Prado       | San Martin                   | Em frente ao n° 679 e lado oposto ao atacarejo ideal                                                                         | COLUNA E PLACA                | TOTEM II | 1 | -8,055850002 | -34,92405    |
| 1124 | 060110 | Recife | Prado       | San Martin                   | Ao lado do n°706 , lado oposto ao n°695.                                                                                     | 01 ABRIGO DE METAL SIMPLES    | TIPO I   | 1 | -8,055767238 | -34,92418804 |
| 1125 | 060111 | Recife | Prado       | San Martin                   | Lado oposto aos correios   | COLUNA E PLACA                | TOTEM II | 1 | -8,059288891 | -34,92546667 |
| 1126 | 060112 | Recife | San Martin  | San Martin                   | Lado oposto a rua isaac markman e lado oposto a faculdade estácio de sá..                                                    | 01 ABRIGO DE METAL SIMPLES    | TIPO I   | 1 | -8,061997224 | -34,92630833 |
| 1127 | 060113 | Recife | San Martin  | San Martin                   | Lado oposto ao instituto agrônômico de pernambuco ipa n° 1371                                                                | COLUNA E PLACA                | TOTEM II | 1 | -8,06297778  | -34,92665    |
| 1128 | 060114 | Recife | San Martin  | San Martin                   | Após a av. Delmiro gouveia, em frente a praça da cavalaria                                                                   | 01 ABRIGO DE METAL SIMPLES    | TIPO I   | 1 | -8,065480505 | -34,92734722 |
| 1129 | 060115 | Recife | San Martin  | San Martin                   | Defronte a escola estadual general san martin, ao lado do pc n° bo.62569                                                     | COLUNA E PLACA                | TOTEM II | 1 | -8,066980036 | -34,92777107 |
| 1130 | 060116 | Recife | San Martin  | San Martin                   | Em frente ao n°1976.   | COLUNA E PLACA                | TOTEM II | 1 | -8,068559957 | -34,92818836 |
| 1131 | 060119 | Recife | Bongi       | Isaac Marckman               | Em frente ao n°239.   | COLUNA E PLACA                | TOTEM II | 1 | -8,06501561  | -34,91974422 |
| 1132 | 060121 | Recife | Bongi       | Isaac Marckman               | Em frente ao n° 114 e lado oposto ao n° 85..                                                                                 | COLUNA E PLACA                | TOTEM II | 1 | -8,065597224 | -34,91771944 |
| 1133 | 060122 | Recife | Bongi       | Isaac Marckman               | Em frente ao n°234, ao lado do n° 168.                                                                                       | COLUNA E PLACA                | TOTEM II | 1 | -8,06516585  | -34,91902445 |
| 1134 | 060123 | Recife | Bongi       | Bongi                        | Ao lado do n° 851   | COLUNA E PLACA                | TIPO I   | 1 | -8,065569446 | -34,91521944 |
| 1135 | 060125 | Recife | Afogados    | Bongi                        | Lado oposto ao n° 492 junto ao pc b043045                                                                                    | 01 ABRIGO DE METAL SIMPLES    | TIPO I   | 1 | -8,066983335 | -34,912675   |
| 1136 | 060126 | Recife | Afogados    | Bongi                        | Em frente a toyota empilhadeiras                                                                                             | 01 ABRIGO DE METAL SIMPLES    | TIPO I   | 1 | -8,06785278  | -34,91083889 |
| 1137 | 060127 | Recife | Afogados    | Bongi                        | Lado oposto ao n°53, em frente ao movel costa azul                                                                           | 01 ABRIGO DE METAL SIMPLES    | TIPO I   | 1 | -8,068561062 | -34,90946111 |
| 1138 | 060128 | Recife | Bongi       | Bongi                        | Ao lado do n° b035866 e lado oposto a rua ângelo agostini                                                                    | COLUNA E PLACA                | TOTEM II | 1 | -8,066297224 | -34,91354722 |
| 1139 | 060129 | Recife | Mangueira   | Bom Jardim                   | Ao lado do n° 683   | COLUNA E PLACA                | TOTEM II | 1 | -8,07532778  | -34,92363333 |
| 1140 | 060130 | Recife | Mangueira   | Bom Jardim                   | Em frente ao n° 477   | COLUNA E PLACA                | TIPO IV  | 1 | -8,077161113 | -34,92324444 |
| 1141 | 060131 | Recife | Mangueira   | Bom Jardim                   | Em frente ao n° 291.   | COLUNA E PLACA                | TOTEM II | 1 | -8,078938891 | -34,92283889 |
| 1142 | 060132 | Recife | Mangueira   | Alexandre Rodrigues Ferreira | Ao lado do n° 274   | COLUNA E PLACA                | TOTEM II | 1 | -8,07875278  | -34,922225   |
| 1143 | 060133 | Recife | Mangueira   | Alexandre Rodrigues Ferreira | Em frente ao n° 510   | COLUNA E PLACA                | TOTEM II | 1 | -8,076525004 | -34,92268889 |
| 1144 | 060134 | Recife | Mangueira   | Alexandre Rodrigues Ferreira | Lado oposto ao n° 745 e ao lado do n° 742                                                                                    | COLUNA E PLACA                | TOTEM II | 1 | -8,074500002 | -34,92313333 |
| 1145 | 060136 | Recife | Mangueira   | Central                      | Lado oposto a estação do metrô mangueira. Ao lado do n° 216, em frente ao n° 58.                                             | COLUNA E PLACA                | TOTEM II | 1 | -8,078927727 | -34,92065833 |
| 1146 | 060137 | Recife | Mangueira   | João Elísio                  | Em frente ao n° 277   | COLUNA E PLACA                | TOTEM II | 1 | -8,077522224 | -34,91888611 |
| 1147 | 060138 | Recife | Mangueira   | João Elísio                  | Em frente ao n° 55   | COLUNA E PLACA                | TOTEM II | 1 | -8,075503474 | -34,91830021 |
| 1148 | 060139 | Recife | Mangueira   | João Elísio                  | Em frente ao n° 102 e lado oposto ao n° 101                                                                                  | COLUNA E PLACA                | TOTEM II | 1 | -8,075988891 | -34,91851944 |
| 1149 | 060140 | Recife | Mangueira   | João Elísio                  | Em frente ao n° 302   | COLUNA E PLACA                | TOTEM II | 1 | -8,077663891 | -34,91908889 |
| 1150 | 060142 | Recife | Mustardinha | Manoel Gonçalves da Luz      | Lado oposto ao n° 700 e junto ao pc b043032                                                                                  | COLUNA E PLACA                | TOTEM II | 1 | -8,072086113 | -34,91812222 |
| 1151 | 060143 | Recife | Mustardinha | Manoel Gonçalves da Luz      | Lado oposto ao n° 570   | COLUNA E PLACA                | TOTEM II | 1 | -8,070126546 | -34,91772163 |
| 1152 | 060146 | Recife | Mustardinha | Manoel Gonçalves da Luz      | Em frente ao n° 482 e lado oposto ao n° 489                                                                                  | COLUNA E PLACA                | TIPO IV  | 1 | -8,069347224 | -34,91770833 |
| 1153 | 060147 | Recife | Mustardinha | Manoel Gonçalves da Luz      | Lado oposto ao n° 1038 em frente a praça irmã douraci joaquim..                                                              | COLUNA E PLACA                | TIPO II  | 1 | -8,071822224 | -34,91823611 |
| 1154 | 060148 | Recife | Mustardinha | Manoel Gonçalves da Luz      | Ao lado do n° 19 (banca aliança)                                                                                             | COLUNA E PLACA                | TOTEM II | 1 | -8,074433335 | -34,918425   |
| 1155 | 060149 | Recife | Torões      | Washington Duarte Espindola  | Em frente ao n°1109 (ferro velho da abdias). Via de acesso da av. Abdias de carvalho para br-101 norte                       | COLUNA E PLACA                | TOTEM II | 1 | -8,064522224 | -34,94032222 |
| 1156 | 060151 | Recife | San Martin  | San Martin                   | Lado oposto ao n° 2470   | MONTANTE COM PLACA INDICATIVA | TOTEM II | 1 | -8,073069448 | -34,92935    |
| 1157 | 060152 | Recife | San Martin  | San Martin                   | Ao lado do n° 2470   | COLUNA E PLACA                | TOTEM II | 1 | -8,073047224 | -34,92953611 |
| 1158 | 060153 | Recife | Estância    | João Cabral de Melo Neto     | Ao lado do n°2708. Lado oposto a 1a trv joão cabral de melo neto                                                             | COLUNA E PLACA                | TOTEM II | 1 | -8,075269398 | -34,93045278 |
| 1159 | 060154 | Recife | Bongi       | Itapemirim                   | Em frente ao n°64.   | COLUNA E PLACA                | TOTEM II | 1 | -8,064578679 | -34,92312258 |
| 1160 | 060155 | Recife | Bongi       | Itapemirim                   | Em frente ao n°346.   | COLUNA E PLACA                | TOTEM II | 1 | -8,06619995  | -34,92371389 |
| 1161 | 060156 | Recife | San Martin  | Vilares Fragoso              | Em frente ao n°313.   | COLUNA E PLACA                | TOTEM II | 1 | -8,067112559 | -34,92364199 |
| 1162 | 060158 | Recife | Prado       | Abdias de Carvalho           | Lado oposto ao empresarial elpido martins n° 1111                                                                            | 01 ABRIGO DE METAL (CURTO)    | TIPO I   | 1 | -8,062203841 | -34,91074181 |
| 1163 | 060159 | Recife | San Martin  | Mizael de Mendonça           | Em frente ao n°187, lado oposto ao n°147.                                                                                    | COLUNA E PLACA                | TOTEM II | 1 | -8,069458282 | -34,93586111 |
| 1164 | 060160 | Recife | San Martin  | Mizael de Mendonça           | Em frente ao n°187, lado oposto ao n°147.                                                                                    | COLUNA E PLACA                | TOTEM II | 1 | -8,070458286 | -34,93811667 |
| 1165 | 060161 | Recife | Torões      | Abdias de Carvalho           | Em frente ao n° 1387   | MONTANTE COM PLACA INDICATIVA | TOTEM II | 1 | -8,064197224 | -34,93652778 |
| 1166 | 060163 | Recife | Cordeiro    | San Martin                   | Em frente ao n°294 (rest. Chapéu de palha). Lado oposto ao estacionamento do hospital getúlio vargas.                        | COLUNA E PLACA                | TOTEM II | 1 | -8,052444136 | -34,92213279 |
| 1167 | 060170 | Recife | Afogados    | Vinte e Um de Abril          | Lado oposto ao n° 1879-a e junto ao pc b054245..                                                                             | COLUNA E PLACA                | TOTEM II | 1 | -8,07322778  | -34,92366944 |
| 1168 | 060261 | Recife | Madalena    | Abdias de Carvalho           | Ao lado do pc b062636 na avenida engenheiro abdias de carvalho a 200 metros antes do cruzamento com a av. General san martin | 01 ABRIGO DE METAL SIMPLES    | TIPO I   | 1 | -8,060680557 | -34,92732778 |

|      |        |                       |            |                           |   |                               |          |   |              |              |
|------|--------|-----------------------|------------|---------------------------|---|-------------------------------|----------|---|--------------|--------------|
| 1169 | 060262 | Recife                | Prado      | Manoel de Arruda Câmara   | Defronte ao restaurante esquina da picanha, lado oposto ao edf. Vila gramado, ao lado do pc n. Bo58032.          | COLUNA E PLACA                | TOTEM II | 1 | -8,060127806 | -34,91035821 |
| 1170 | 060263 | Recife                | Mangureira | Bom Jardim                | Ao lado do nº 857. A 50 metros da rua vinte e um de abril.                                                       | COLUNA E PLACA                | TOTEM II | 1 | -8,073780557 | -34,92393889 |
| 1171 | 060264 | Recife                | San Martin | Vilares Fragoso           | Ao lado do pc b051258 e lado oposto ao residencial colonial                                                      | COLUNA E PLACA                | TOTEM II | 1 | -8,066125002 | -34,92544722 |
| 1172 | 060265 | Recife                | San Martin | Vilares Fragoso           | Ao lado do pc bo 51803. Obs:equipamento implantado pela primeira vez em 05.11.15. O.s. 133.15, data: 02.09.2015. | COLUNA E PLACA                | TOTEM II | 1 | -8,065475    | -34,926786   |
| 1173 | 060267 | Recife                | Bongi      | Bongi                     | Lado oposto ao nº 919, defronte ao nº 946.                                                                       | COLUNA E PLACA                | TOTEM II | 1 | -8,065052804 | -34,91610551 |
| 1174 | 060268 | Recife                | Afogados   | Bongi                     | Em frente ao nº 570 lado oposto a loja da mitsubishi                                                             | COLUNA E PLACA                | TOTEM II | 1 | -8,066913901 | -34,91243051 |
| 1175 | 060278 | Recife                | Estância   | João Cabral de Melo Neto  | Ao lado do acesso ao campo palmeiras                                                                             | 01 ABRIGO DE METAL (CURTO)    | TIPO II  | 1 | -8,077130557 | -34,931275   |
| 1176 | 060279 | Recife                | Estância   | João Cabral de Melo Neto  | Atras do parque do jiquiã ao lado do pc h025656                                                                  | MONTANTE COM PLACA INDICATIVA | TOTEM II | 1 | -8,077463891 | -34,93113333 |
| 1177 | 070001 | Recife                | Totó       | Liberdade                 | Em frente ao nº 1609                                                                                             | COLUNA E PLACA                | TOTEM II | 1 | -8,081338891 | -34,9672     |
| 1178 | 070002 | Recife                | Sancho     | Liberdade                 | Em frente ao muro do presídio, lado oposto ao nº1380. Lado oposto ao pc: b062773                                 | 01 ABRIGO DE METAL SIMPLES    | TIPO I   | 1 | -8,081811113 | -34,96363333 |
| 1179 | 070003 | Recife                | Sancho     | Liberdade                 | Lado oposto ao cemitério parque das flores.                                                                      | 01 ABRIGO DE METAL SIMPLES    | TIPO I   | 1 | -8,082080272 | -34,96089587 |
| 1180 | 070004 | Recife                | Sancho     | Liberdade                 | Em frente ao nº208, lado oposto ao cemitério parque das flores.                                                  | COLUNA E PLACA                | TIPO II  | 1 | -8,082343917 | -34,95959214 |
| 1181 | 070005 | Recife                | Sancho     | Liberdade                 | Ao lado do nº 1017 e lado oposto ao nº 1008                                                                      | COLUNA E PLACA                | TOTEM II | 1 | -8,083391668 | -34,95769722 |
| 1182 | 070006 | Recife                | Sancho     | Liberdade                 | Em frente ao nº 743                                                                                              | COLUNA E PLACA                | TIPO IV  | 1 | -8,084750002 | -34,95581111 |
| 1183 | 070007 | Recife                | Sancho     | Liberdade                 | Em frente ao nº519.                                                                                              | COLUNA E PLACA                | TOTEM II | 1 | -8,085860819 | -34,95401839 |
| 1184 | 070008 | Recife                | Sancho     | Liberdade                 | Lado oposto ao nº90-b 90-c.                                                                                      | 01 ABRIGO DE METAL SIMPLES    | TIPO I   | 1 | -8,08863051  | -34,95142778 |
| 1185 | 070009 | Jaboão dos Guararapes | Curado     | Sete (João Lopes)         | Curado iv. Lado oposto ao nº547.                                                                                 | COLUNA E PLACA                | TOTEM II | 1 | -8,067444446 | -34,99541667 |
| 1186 | 070010 | Recife                | Sancho     | Liberdade                 | Lado oposto ao nº 743 (martelinho de ouro)                                                                       | 01 ABRIGO DE METAL (CURTO)    | TIPO II  | 1 | -8,084675002 | -34,95563333 |
| 1187 | 070011 | Recife                | Sancho     | Liberdade                 | Em frente ao nº 1004 e lado oposto ao nº 999                                                                     | 01 ABRIGO DE METAL SIMPLES    | TIPO I   | 1 | -8,083350002 | -34,95748333 |
| 1188 | 070012 | Recife                | Sancho     | Liberdade                 | Em frente ao cemitério parque das flores, lado oposto ao nº 28 (bar do cardinô)                                  | COLUNA E PLACA                | TIPO I   | 1 | -8,082317718 | -34,95937823 |
| 1189 | 070013 | Recife                | Sancho     | Liberdade                 | Em frente ao cemitério parque das flores.                                                                        | 01 ABRIGO DE METAL SIMPLES    | TIPO I   | 1 | -8,081935426 | -34,96116226 |
| 1190 | 070014 | Recife                | Sancho     | Liberdade                 | Em frente ao nº1388.                                                                                             | COLUNA E PLACA                | TOTEM II | 1 | -8,081598638 | -34,96399814 |
| 1191 | 070015 | Recife                | Totó       | Liberdade                 | Em frente ao nº 1520                                                                                             | COLUNA E PLACA                | TOTEM II | 1 | -8,081366668 | -34,96600278 |
| 1192 | 070016 | Recife                | Totó       | Liberdade                 | Em frente ao nº1684,lado oposto ao nº1659.                                                                       | COLUNA E PLACA                | TOTEM II | 1 | -8,081205354 | -34,96747895 |
| 1193 | 070018 | Recife                | Sancho     | Tempo Feliz               | Em frente ao nº09.                                                                                               | COLUNA E PLACA                | TOTEM II | 1 | -8,083111113 | -34,95911111 |
| 1194 | 070019 | Recife                | Sancho     | Tempo Feliz               | Em frente ao poste de concreto bo54011.                                                                          | COLUNA E PLACA                | TOTEM II | 1 | -8,083472224 | -34,95916667 |
| 1195 | 070020 | Recife                | Totó       | Juvêncio Marques da Cunha | Em frente ao nº68,lado oposto ao nº69.                                                                           | COLUNA E PLACA                | TOTEM II | 1 | -8,082100022 | -34,96840004 |
| 1196 | 070021 | Recife                | Totó       | Juvêncio Marques da Cunha | Ao lado do nº 85, lado oposto ao nº 80                                                                           | COLUNA E PLACA                | TOTEM II | 1 | -8,081827739 | -34,96852455 |
| 1197 | 070022 | Recife                | Coqueiral  | Ananias Catanho           | Em frente ao nº137.                                                                                              | MONTANTE COM PLACA INDICATIVA | TOTEM I  | 1 | -8,087481483 | -34,97203545 |
| 1198 | 070023 | Recife                | Coqueiral  | Paulino de Farias         | Lado oposto ao nº 75 e ao lado do nº 86.                                                                         | COLUNA E PLACA                | TIPO II  | 1 | -8,086369446 | -34,96591389 |
| 1199 | 070025 | Recife                | Coqueiral  | Paulino de Farias         | Ao lado do nº 397, lado oposto ao nº 404.                                                                        | COLUNA E PLACA                | TOTEM II | 1 | -8,084305557 | -34,96763889 |
| 1200 | 070027 | Recife                | Sancho     | Aprígio Guimarães         | Lado oposto a escola estadual anibal falcão.                                                                     | COLUNA E PLACA                | TIPO IV  | 1 | -8,087636665 | -34,9573083  |
| 1201 | 070028 | Recife                | Sancho     | Aprígio Guimarães         | Em frente ao nº140.                                                                                              | COLUNA E PLACA                | TOTEM II | 1 | -8,087666668 | -34,95777778 |
| 1202 | 070030 | Recife                | Sancho     | Aprígio Guimarães         | Em frente ao nº356,lado oposto ao nº341.                                                                         | COLUNA E PLACA                | TOTEM II | 1 | -8,087849534 | -34,95977265 |
| 1203 | 070031 | Recife                | Sancho     | Aprígio Guimarães         | Em frente ao nº641.                                                                                              | COLUNA E PLACA                | TOTEM II | 1 | -8,087526494 | -34,9618951  |
| 1204 | 070033 | Recife                | Sancho     | Aprígio Guimarães         | Em frente ao nº817, ao lado do nº823.                                                                            | COLUNA E PLACA                | TOTEM II | 1 | -8,087211113 | -34,96367778 |
| 1205 | 070034 | Recife                | Sancho     | Aprígio Guimarães         | Em frente ao nº882-a.                                                                                            | COLUNA E PLACA                | TOTEM II | 1 | -8,087044397 | -34,96388333 |
| 1206 | 070045 | Recife                | Curado     | BR-232 (Via Local)        | Lotada na rod. br-232 (pista local), junto a passarela                                                           | COLUNA E PLACA                | TIPO I   | 1 | -8,077016668 | -34,97341111 |
| 1207 | 070049 | Recife                | Curado     | Getúlio Vargas            | Lado oposto ao quartel general 10ª brigada de infantaria montada                                                 | COLUNA E PLACA                | TOTEM II | 1 | -8,07132778  | -34,95455556 |
| 1208 | 070060 | Recife                | Sancho     | Liberdade                 | Lado oposto ao nº 575                                                                                            | COLUNA E PLACA                | TOTEM II | 1 | -8,085519446 | -34,95425278 |
| 1209 | 070061 | Jaboão dos Guararapes | Curado     | BR-232 (Via local)        | Lado oposto ao poste de concreto b075107..                                                                       | 01 ABRIGO DE METAL (CURTO)    | TIPO I   | 1 | -8,081233335 | -34,98989722 |
| 1210 | 070063 | Recife                | Curado     | BR-232 (Via Local)        | Em frente a terrana distribuidora de combustível                                                                 | 01 ABRIGO DE METAL SIMPLES    | TIPO I   | 1 | -8,079638254 | -34,98773257 |
| 1211 | 070065 | Jaboão dos Guararapes | Curado     | Dolores Duran             | Ao lado do bloco 01 quadra 03. (cj. Res. Curado ii)                                                              | COLUNA E PLACA                | TOTEM II | 1 | -8,07598937  | -35,00041269 |
| 1212 | 070066 | Jaboão dos Guararapes | Curado     | Leonardo da Vinci         | Em frente ao nº 13 (fio de ouro) e lado oposto ao nº 76-a                                                        | COLUNA E PLACA                | TOTEM II | 1 | -8,077933335 | -34,99815556 |
| 1213 | 070067 | Jaboão dos Guararapes | Curado     | Leonardo da Vinci         | Curado ii. Ao lado do nº22,lado oposto ao nº136b,ao lado do nº58.                                                | COLUNA E PLACA                | TOTEM II | 1 | -8,079394861 | -34,99748466 |
| 1214 | 070070 | Jaboão dos Guararapes | Curado     | Leonardo da Vinci         | Em frente ao nº 22 (canteiro central) e lado oposto ao nº 136-c (canteiro central)..                             | COLUNA E PLACA                | TOTEM II | 1 | -8,079250802 | -34,99746733 |

|      |        |                         |           |                          |                                                                                        |                            |          |   |              |              |
|------|--------|-------------------------|-----------|--------------------------|----------------------------------------------------------------------------------------|----------------------------|----------|---|--------------|--------------|
| 1215 | 070071 | Jaboatão dos Guararapes | Curado    | Leonardo da Vinci        | Curado ii. Ao lado do nº 116 a, em frente ao nº 116, ao lado do nº136 a.               | COLUNA E PLACA             | TOTEM II | 1 | -8,077653042 | -34,99810415 |
| 1216 | 070072 | Jaboatão dos Guararapes | Curado    | Luiz Gonzaga             | Ao lado do nº 85 e lado oposto ao nº 396                                               | COLUNA E PLACA             | TOTEM II | 1 | -8,067016668 | -35,00335833 |
| 1217 | 070073 | Jaboatão dos Guararapes | Curado    | Luiz Gonzaga             | Lado oposto ao nº 165                                                                  | COLUNA E PLACA             | TOTEM II | 1 | -8,066155557 | -35,00183611 |
| 1218 | 070075 | Jaboatão dos Guararapes | Curado    | Luiz Gonzaga             | Em frente ao nº 110                                                                    | COLUNA E PLACA             | TOTEM II | 1 | -8,065125002 | -35,00015556 |
| 1219 | 070076 | Jaboatão dos Guararapes | Curado    | Luiz Gonzaga             | Ao lado do nº 288                                                                      | COLUNA E PLACA             | TOTEM II | 1 | -8,0659334   | -35,001625   |
| 1220 | 070077 | Jaboatão dos Guararapes | Curado    | Luiz Gonzaga             | Em frente ao nº384. Lado oposto ao nº253.                                              | COLUNA E PLACA             | TOTEM II | 1 | -8,066861113 | -35,00322222 |
| 1221 | 070078 | Jaboatão dos Guararapes | Curado    | Rua Tim Maia             | Em frente ao nº 35                                                                     | COLUNA E PLACA             | TOTEM II | 1 | -8,067411113 | -35,00423889 |
| 1222 | 070079 | Jaboatão dos Guararapes | Curado    | Luiz Gonzaga             | Em frente ao nº125.                                                                    | COLUNA E PLACA             | TOTEM II | 1 | -8,065938159 | -34,99874393 |
| 1223 | 070080 | Jaboatão dos Guararapes | Curado    | Luiz Gonzaga             | Localizada na bifurcação lado oposto ao nº 312-a                                       | COLUNA E PLACA             | TOTEM II | 1 | -8,066088891 | -34,99862778 |
| 1224 | 070081 | Jaboatão dos Guararapes | Curado    | Quatorze (Curado IV )    | Entre os imóveis nº 757 e nº 21                                                        | COLUNA E PLACA             | TOTEM II | 1 | -8,070516668 | -35,00305    |
| 1225 | 070084 | Jaboatão dos Guararapes | Curado    | Quatorze (Curado IV )    | Ao lado do nº 134 e lado oposto ao nº 703                                              | COLUNA E PLACA             | TOTEM II | 1 | -8,067991668 | -35,00059167 |
| 1226 | 070085 | Jaboatão dos Guararapes | Curado    | Quatorze (Curado IV )    | Curado iv. Ao lado do nº126.                                                           | COLUNA E PLACA             | TOTEM II | 1 | -8,067861113 | -35,00055556 |
| 1227 | 070086 | Jaboatão dos Guararapes | Curado    | Quatorze (Curado IV )    | Em frente ao bloco 130                                                                 | COLUNA E PLACA             | TOTEM II | 1 | -8,069294446 | -35,00166389 |
| 1228 | 070088 | Jaboatão dos Guararapes | Curado    | Quatorze (Curado IV )    | Em frente ao nº 62                                                                     | COLUNA E PLACA             | TOTEM II | 1 | -8,067050002 | -34,99927222 |
| 1229 | 070091 | Jaboatão dos Guararapes | Curado    | Sete (João Lopes)        | Ao lado do nº15 (colégio são josé), lado oposto ao bloco do nº52.                      | COLUNA E PLACA             | TOTEM II | 1 | -8,068238891 | -34,99468611 |
| 1230 | 070092 | Jaboatão dos Guararapes | Curado    | Sete (João Lopes)        | Curado iv. Em frente ao bloco 77, lado oposto ao bloco do nº64, lado oposto ao nº102-a | COLUNA E PLACA             | TOTEM II | 1 | -8,067250002 | -34,99544444 |
| 1231 | 070093 | Jaboatão dos Guararapes | Curado    | Sete (João Lopes)        | Curado iv. Em frente ao nº10, ao lado do nº09.                                         | COLUNA E PLACA             | TOTEM II | 1 | -8,065861113 | -34,99641667 |
| 1232 | 070094 | Jaboatão dos Guararapes | Curado IV | 1                        | Em frente ao nº 49 (consultório odontológico) e lado oposto ao terminal de curado iv.  | COLUNA E PLACA             | TOTEM II | 1 | -8,068236113 | -34,996175   |
| 1233 | 070095 | Jaboatão dos Guararapes | Curado IV | 1                        | Lado oposto ao nº49. Ao lado da praça do curado iv                                     | COLUNA E PLACA             | TOTEM II | 1 | -8,068047424 | -34,99606645 |
| 1234 | 070098 | Jaboatão dos Guararapes | Curado IV | 1                        | Em frente ao nº12.                                                                     | COLUNA E PLACA             | TOTEM II | 1 | -8,072876962 | -34,99442303 |
| 1235 | 070099 | Jaboatão dos Guararapes | Curado IV | 1                        | Em frente ao nº 9 (pizzaria família arruda)                                            | COLUNA E PLACA             | TOTEM II | 1 | -8,073080557 | -34,99355    |
| 1236 | 070100 | Jaboatão dos Guararapes | Curado IV | 1                        | Em frente ao nº157 (restaurante mania de comer). Ao lado do nº161.                     | COLUNA E PLACA             | TOTEM II | 1 | -8,073083335 | -34,99313889 |
| 1237 | 070102 | Jaboatão dos Guararapes | Curado    | Dois (Cj.Res.Curado IV ) | Lado oposto ao bloco nº13. (cj.Res.Curado Iv )                                         | COLUNA E PLACA             | TOTEM II | 1 | -8,071888891 | -34,99405556 |
| 1238 | 070103 | Jaboatão dos Guararapes | Curado    | Dois (Cj.Res.Curado IV ) | Em frente a creche mundo encantado                                                     | COLUNA E PLACA             | TOTEM II | 1 | -8,070650002 | -34,99438333 |
| 1239 | 070104 | Jaboatão dos Guararapes | Curado IV | 8                        | Em frente ao bloco nº121, lado oposto ao nº320.                                        | COLUNA E PLACA             | TOTEM II | 1 | -8,067924298 | -34,99861082 |
| 1240 | 070108 | Jaboatão dos Guararapes | Curado IV | 8                        | Lado oposto ao nº525.                                                                  | COLUNA E PLACA             | TOTEM II | 1 | -8,070756062 | -34,9975256  |
| 1241 | 070110 | Jaboatão dos Guararapes | Curado IV | 8                        | Ao lado do nº 42                                                                       | COLUNA E PLACA             | TOTEM II | 1 | -8,074800002 | -34,99591389 |
| 1242 | 070111 | Jaboatão dos Guararapes | Curado IV | 8                        | Ao lado do bloco nº90.                                                                 | COLUNA E PLACA             | TOTEM II | 1 | -8,074893042 | -34,99582126 |
| 1243 | 070112 | Jaboatão dos Guararapes | Curado    | Machado de Assis         | Em frente ao cemei curado ii                                                           | COLUNA E PLACA             | TOTEM II | 1 | -8,077213891 | -34,99775    |
| 1244 | 070113 | Jaboatão dos Guararapes | Curado    | Antônio Jácome Bezerra   | Lado oposto ao nº53,lado oposto ao nº51. (cj. Res. Curado iii)                         | 01 ABRIGO DE METAL (CURTO) | TIPO IV  | 1 | -8,076296344 | -35,0032255  |
| 1245 | 070115 | Jaboatão dos Guararapes | Curado    | Pedro de Souza           | Ao lado do nº110. (cj. Res. Curado iii)                                                | COLUNA E PLACA             | TOTEM II | 1 | -8,075732055 | -35,00225822 |
| 1246 | 070117 | Jaboatão dos Guararapes | Curado    | Leonardo da Vinci        | A 150 metros da br 232                                                                 | COLUNA E PLACA             | TOTEM II | 1 | -8,082536113 | -34,99444722 |
| 1247 | 070118 | Jaboatão dos Guararapes | Curado IV | BR-408                   | Ao lado do poste de concreto 13678. A 200m da br-232                                   | COLUNA E PLACA             | TIPO I   | 1 | -8,077621956 | -34,99173873 |
| 1248 | 070120 | Recife                  | Curado    | George William Butler    | Em frente a kibon.                                                                     | COLUNA E PLACA             | TOTEM II | 1 | -8,077361519 | -34,98057521 |
| 1249 | 070121 | Recife                  | Curado    | George William Butler    | Em frente ao nº60 gontijo. Esquina com rua estação curado.                             | COLUNA E PLACA             | TOTEM II | 1 | -8,075055557 | -34,98102778 |
| 1250 | 070122 | Recife                  | Curado    | George William Butler    | Lado oposto a celite.                                                                  | COLUNA E PLACA             | TOTEM II | 1 | -8,072305557 | -34,98186111 |

|      |        |                         |           |                                    |                                                                                              |                            |          |   |              |              |
|------|--------|-------------------------|-----------|------------------------------------|----------------------------------------------------------------------------------------------|----------------------------|----------|---|--------------|--------------|
| 1251 | 070123 | Recife                  | Curado    | George William Butler              | Lado oposto a garagem da empresa borborema.                                                  | COLUNA E PLACA             | TOTEM II | 1 | -8,070722224 | -34,98244444 |
| 1252 | 070124 | Recife                  | Várzea    | Mário Andreazza                    | Em frente a trasnportadora guanabara.                                                        | COLUNA E PLACA             | TOTEM II | 1 | -8,068858335 | -34,98320833 |
| 1253 | 070125 | Recife                  | Várzea    | Mário Andreazza                    | Lado oposto a elcoma.                                                                        | COLUNA E PLACA             | TOTEM II | 1 | -8,067383335 | -34,98394722 |
| 1254 | 070126 | Recife                  | Várzea    | Mário Andreazza                    | Lado oposto a transportadora guanabara.                                                      | COLUNA E PLACA             | TOTEM II | 1 | -8,069075002 | -34,98324444 |
| 1255 | 070127 | Recife                  | Curado    | George William Butler              | Em frente á garagem da empresa borborema.                                                    | COLUNA E PLACA             | TOTEM II | 1 | -8,070685919 | -34,98269318 |
| 1256 | 070129 | Recife                  | Curado    | George William Butler              | Lado oposto a gontijo.                                                                       | COLUNA E PLACA             | TOTEM II | 1 | -8,07485955  | -34,98119581 |
| 1257 | 070130 | Recife                  | Curado    | George William Butler              | Em frente á ray-o-vac,lado oposto á kibon, a 70 metros da br-232.                            | COLUNA E PLACA             | TOTEM II | 1 | -8,077142981 | -34,98077825 |
| 1258 | 070133 | Jaboatão dos Guararapes | Curado I  | 12                                 | Em frente ao n°285-c.                                                                        | COLUNA E PLACA             | TOTEM II | 1 | -8,083972224 | -34,98430556 |
| 1259 | 070134 | Jaboatão dos Guararapes | Curado I  | 12                                 | Em frente ao n°35-c,ao lado do n°35.                                                         | COLUNA E PLACA             | TOTEM II | 1 | -8,08602778  | -34,98488889 |
| 1260 | 070135 | Jaboatão dos Guararapes | Curado I  | 12                                 | Lado oposto ao n°55-d.                                                                       | COLUNA E PLACA             | TOTEM II | 1 | -8,086000002 | -34,98477778 |
| 1261 | 070136 | Jaboatão dos Guararapes | Curado I  | 12                                 | Lado oposto ao n°305.                                                                        | COLUNA E PLACA             | TOTEM II | 1 | -8,083779139 | -34,98419234 |
| 1262 | 070137 | Jaboatão dos Guararapes | Curado I  | 12                                 | Em frente ao n°12, lado oposto a praça.                                                      | COLUNA E PLACA             | TOTEM II | 1 | -8,082647224 | -34,98571389 |
| 1263 | 070138 | Jaboatão dos Guararapes | Curado I  | 20                                 | Ao lado do mercadinho luz e vida proximo ao n° 78-a                                          | COLUNA E PLACA             | TOTEM II | 1 | -8,08427778  | -34,98584167 |
| 1264 | 070139 | Jaboatão dos Guararapes | Curado    | BR-232 (Via local)                 | Ao lado do pc - antes da entrada de curado ii                                                | COLUNA E PLACA             | TIPO I   | 1 | -8,08185278  | -34,99544444 |
| 1265 | 070140 | Jaboatão dos Guararapes | Curado I  | 16                                 | Em frente ao n°18,ao lado do n°14.                                                           | COLUNA E PLACA             | TOTEM II | 1 | -8,08255278  | -34,98280833 |
| 1266 | 070141 | Jaboatão dos Guararapes | Curado I  | Canaã                              | Lado oposto ao n° 46                                                                         | 01 ABRIGO DE METAL SIMPLES | TIPO I   | 1 | -8,079883335 | -34,98144167 |
| 1267 | 070142 | Jaboatão dos Guararapes | Curado I  | Canaã                              | Em frente a praça nsa. Senhora da conceição.                                                 | COLUNA E PLACA             | TOTEM II | 1 | -8,081883335 | -34,98288611 |
| 1268 | 070143 | Jaboatão dos Guararapes | Curado I  | 16                                 | Em frente ao n°249, ao lado do n°247.                                                        | COLUNA E PLACA             | TOTEM II | 1 | -8,083169446 | -34,98283056 |
| 1269 | 070144 | Jaboatão dos Guararapes | Curado I  | 16                                 | Lado oposto ao n°95.                                                                         | COLUNA E PLACA             | TOTEM II | 1 | -8,08627778  | -34,984      |
| 1270 | 070145 | Recife                  | Coqueiral | Coripós                            | Lado oposto ao n°236,lado oposto ao n°244.                                                   | COLUNA E PLACA             | TOTEM II | 1 | -8,087358335 | -34,96981944 |
| 1271 | 070146 | Recife                  | Coqueiral | Coripós                            | Em frente ao n°63.                                                                           | COLUNA E PLACA             | TOTEM II | 1 | -8,088496028 | -34,96895684 |
| 1272 | 070164 | Recife                  | Coqueiral | Edna de Oliveira                   | Lado oposto ao n° 194 e na esquina com a rua coripós                                         | COLUNA E PLACA             | TOTEM II | 1 | -8,087588891 | -34,96959167 |
| 1273 | 070165 | Jaboatão dos Guararapes | Curado    | BR-408                             | Na faixa oposta ao condomínio alphaville, em direção ao tip e a arena. 09.01.2015            | 01 ABRIGO DE METAL SIMPLES | TIPO I   | 1 | -8,057263891 | -34,99483056 |
| 1274 | 070166 | Jaboatão dos Guararapes | Curado    | BR-408                             | Junto ao condominio alphaville.                                                              | 01 ABRIGO DE METAL (CURTO) | TIPO I   | 1 | -8,057800003 | -34,99453049 |
| 1275 | 070167 | Recife                  | Coqueiral | Coripós                            | Em frente ao n° 468 e ao lado do 462.                                                        | COLUNA E PLACA             | TOTEM II | 1 | -8,086286113 | -34,97164444 |
| 1276 | 070175 | Recife                  | Coqueiral | Alto Piquiri                       | Em frente ao n° 118 e ao lado do n° 110                                                      | COLUNA E PLACA             | TOTEM II | 1 | -8,086572224 | -34,971475   |
| 1277 | 070178 | Jaboatão dos Guararapes | Curado IV | BR-408                             | Ao lado do pc h019878                                                                        | COLUNA E PLACA             | TIPO I   | 1 | -8,07640278  | -34,99251389 |
| 1278 | 070181 | Recife                  | Curado    | Getulio Vargas                     | Logo após o acesso ao hospital pelopidas                                                     | COLUNA E PLACA             | TIPO I   | 1 | -8,069522224 | -34,94868889 |
| 1279 | 070184 | Jaboatão dos Guararapes | Curado    | Quatorze (Curado IV )              | Após ao instituto educacional novo saber em frente ao n° 335                                 | COLUNA E PLACA             | TOTEM II | 1 | -8,06622778  | -34,99798056 |
| 1280 | 070185 | Jaboatão dos Guararapes | Curado    | Cassimiro de Abreu                 | Na beira do canal em frente a escola talento.                                                | COLUNA E PLACA             | TOTEM II | 1 | -8,078619446 | -34,99756111 |
| 1281 | 070187 | Jaboatão dos Guararapes | Curado I  | Canaã                              | Em frente ao n° 314 (armazém laercio construção)                                             | COLUNA E PLACA             | TOTEM II | 1 | -8,079986113 | -34,98166944 |
| 1282 | 080031 | Recife                  | Cordeiro  | Maria Quitéria                     | Em frente ao n°216                                                                           | COLUNA E PLACA             | TOTEM II | 1 | -8,044524913 | -34,92883179 |
| 1283 | 080033 | Recife                  | Cordeiro  | Forte do Arraial Novo do Bom Jesus | Em frente ao n°1331,lado oposto a escola municipal arraial do novo bom jesus, ao do n° 1337. | COLUNA E PLACA             | TOTEM II | 1 | -8,058901956 | -34,93147814 |
| 1284 | 080035 | Recife                  | Cordeiro  | Forte do Arraial Novo do Bom Jesus | Ao lado do n° 771 (proximo ao pc b046931)                                                    | COLUNA E PLACA             | TOTEM II | 1 | -8,054238891 | -34,92922778 |
| 1285 | 080040 | Recife                  | Cordeiro  | Gomes Taborda                      | Ao lado do n° 1902                                                                           | COLUNA E PLACA             | TOTEM II | 1 | -8,053711113 | -34,92846389 |
| 1286 | 080041 | Recife                  | Cordeiro  | Forte do Arraial Novo do Bom Jesus | Lado oposto ao n°855 ao lado n°826.                                                          | COLUNA E PLACA             | TOTEM II | 1 | -8,054655557 | -34,92961944 |
| 1287 | 080042 | Recife                  | Cordeiro  | Forte do Arraial Novo do Bom Jesus | Lado oposto ao n°1133,em frente a academia da cidade.                                        | COLUNA E PLACA             | TOTEM II | 1 | -8,057021261 | -34,93061729 |
| 1288 | 080043 | Recife                  | Cordeiro  | Forte do Arraial Novo do Bom Jesus | Lado oposto ao n°1339,em frente ao n°1350                                                    | COLUNA E PLACA             | TOTEM II | 1 | -8,059187063 | -34,93178069 |
| 1289 | 080045 | Recife                  | Cordeiro  | San Martin                         | Em frente ao n°422,lado oposto ao n°413.                                                     | COLUNA E PLACA             | TOTEM II | 1 | -8,053649729 | -34,9230255  |
| 1290 | 080046 | Recife                  | Cordeiro  | Estevão Francisco da Costa         | Praça em frente ao n° 174                                                                    | COLUNA E PLACA             | TOTEM II | 1 | -8,049458335 | -34,92028056 |
| 1291 | 080047 | Recife                  | Cordeiro  | Estevão Francisco da Costa         | Em frente ao n° 417                                                                          | COLUNA E PLACA             | TOTEM II | 1 | -8,047530557 | -34,91898889 |
| 1292 | 080052 | Recife                  | Cordeiro  | Elizeu Cavalcanti                  | Em frente a escola municipal santa luzia e lado oposto ao n° 71                              | COLUNA E PLACA             | TOTEM II | 1 | -8,049558335 | -34,92116111 |

|      |        |        |                 |                                   |   |                                      |          |   |              |              |
|------|--------|--------|-----------------|-----------------------------------|---|--------------------------------------|----------|---|--------------|--------------|
| 1293 | 080056 | Recife | Iputinga        | Maurício de Nassau (Radial Leste) | Ao lado do nº193-a.                                                                                  | COLUNA E PLACA                       | TOTEM II | 1 | -8,039694446 | -34,92913889 |
| 1294 | 080057 | Recife | Cordeiro        | Maurício de Nassau                | Ao lado do nº23, próximo à rua álvaes pires, ao lado do pc ho27755.                                  | COLUNA E PLACA                       | TOTEM II | 1 | -8,041444341 | -34,92590484 |
| 1295 | 080058 | Recife | Cordeiro        | Maurício de Nassau                | Lado oposto a praça da av. Maurício de nassau. Lado oposto ao goe.                                   | COLUNA E PLACA                       | TOTEM II | 1 | -8,044095621 | -34,92267203 |
| 1296 | 080060 | Recife | Cordeiro        | Maurício de Nassau                | Em frente ao goe e ao lado do pc jo09494                                                             | COLUNA E PLACA                       | TOTEM II | 1 | -8,043941668 | -34,92254167 |
| 1297 | 080061 | Recife | Cordeiro        | Maurício de Nassau                | Lado oposto ao nº 47.                                                                                | COLUNA E PLACA                       | TOTEM II | 1 | -8,040972224 | -34,92641111 |
| 1298 | 080065 | Recife | Iputinga        | Barbalho                          | Ao lado do nº334 e do pc bc38392.                                                                    | COLUNA E PLACA                       | TOTEM II | 1 | -8,029313843 | -34,93602778 |
| 1299 | 080066 | Recife | Iputinga        | Barbalho                          | Lado oposto ao nº960 b. Em frente ao detran pe.                                                      | 01 ABRIGO DE METAL SIMPLES           | TIPO I   | 1 | -8,031399253 | -34,93901428 |
| 1300 | 080067 | Recife | Iputinga        | Barbalho                          | Em frente ao nº739                                                                                   | COLUNA E PLACA                       | TOTEM II | 1 | -8,033103324 | -34,94015148 |
| 1301 | 080068 | Recife | Iputinga        | Barbalho                          | Em frente ao nº389,lado oposto ao nº394.                                                             | 01 ABRIGO DE METAL SIMPLES           | TIPO I   | 1 | -8,03582052  | -34,94010716 |
| 1302 | 080069 | Recife | Iputinga        | Barbalho                          | Lado oposto ao estacionamento do big bompreço                                                        | COLUNA E PLACA                       | TOTEM II | 1 | -8,038757884 | -34,94113105 |
| 1303 | 080071 | Recife | Iputinga        | Barbalho                          | Em frente á conab,lado oposto ao nº761.                                                              | COLUNA E PLACA                       | TOTEM II | 1 | -8,03277778  | -34,93986111 |
| 1304 | 080072 | Recife | Iputinga        | Barbalho                          | Em frente ao nº960, ao lado da rua cosme avelino correia, lado oposto ao muro da vistoria do detran. | COLUNA E PLACA                       | TIPO IV  | 1 | -8,031470889 | -34,93887449 |
| 1305 | 080073 | Recife | Iputinga        | Barbalho                          | Em frente ao nº1194.                                                                                 | 01 ABRIGO DE METAL SIMPLES           | TIPO I   | 1 | -8,030313845 | -34,93759444 |
| 1306 | 080078 | Recife | Iputinga        | José Anastácio da Silva Guimarães | Ao lado do nº 405 e lado oposto ao nº 211                                                            | COLUNA E PLACA                       | TOTEM II | 1 | -8,034511113 | -34,92868611 |
| 1307 | 080079 | Recife | Iputinga        | José Anastácio da Silva Guimarães | Em frente ao nº 330                                                                                  | COLUNA E PLACA                       | TOTEM II | 1 | -8,037322224 | -34,92933889 |
| 1308 | 080085 | Recife | Iputinga        | Ferreira Lima                     | Em frente ao nº221                                                                                   | COLUNA E PLACA                       | TOTEM II | 1 | -8,03002778  | -34,9355     |
| 1309 | 080094 | Recife | Iputinga        | Quipapá                           | Lado oposto ao nº190,ao lado do nº201.                                                               | COLUNA E PLACA                       | TOTEM II | 1 | -8,036699956 | -34,94075555 |
| 1310 | 080099 | Recife | Iputinga        | José Anastácio da Silva Guimarães | Em frente ao nº 544 ao lado do pc e023083                                                            | COLUNA E PLACA                       | TOTEM II | 1 | -8,036644446 | -34,92910833 |
| 1311 | 080109 | Recife | Iputinga        | Mateus                            | Em frente ao nº 600                                                                                  | COLUNA E PLACA                       | TOTEM II | 1 | -8,036361113 | -34,93516389 |
| 1312 | 080110 | Recife | Iputinga        | Mateus                            | Em frente ao nº890,lado oposto aos correios.                                                         | 01 ABRIGO DE METAL SIMPLES           | TIPO I   | 1 | -8,033607714 | -34,93466697 |
| 1313 | 080112 | Recife | Iputinga        | Mateus                            | Lado oposto ao nº 1160                                                                               | 01 ABRIGO DE METAL SIMPLES COM BANCO | TIPO I   | 1 | -8,030575002 | -34,93437778 |
| 1314 | 080113 | Recife | Iputinga        | Mateus                            | Lado oposto ao nº 930                                                                                | 01 ABRIGO DE METAL SIMPLES           | TIPO I   | 1 | -8,033194446 | -34,93478333 |
| 1315 | 080114 | Recife | Iputinga        | Mateus                            | Em frente ao nº667.                                                                                  | 01 ABRIGO DE METAL SIMPLES           | TIPO I   | 1 | -8,036351828 | -34,93528592 |
| 1316 | 080119 | Recife | Cordeiro        | Tomaz Gonzaga                     | Lado oposto ao nº340. Em frente ao nº345.                                                            | COLUNA E PLACA                       | TOTEM II | 1 | -8,048797201 | -34,91864065 |
| 1317 | 080123 | Recife | Madalena        | Beira Rio                         | Lado oposto a praça domingos giovanetti.                                                             | 01 ABRIGO DE METAL SIMPLES           | TIPO I   | 1 | -8,04695278  | -34,90410833 |
| 1318 | 080124 | Recife | Engenho do Meio | Valdemar Falcão                   | Lado oposto ao nº113, lado oposto ao campus da universidade federal de pernambuco.                   | COLUNA E PLACA                       | TOTEM II | 1 | -8,05955059  | -34,94556717 |
| 1319 | 080126 | Recife | Cordeiro        | Eurico de Souza Leão              | Lado oposto ao nº 501                                                                                | COLUNA E PLACA                       | TOTEM II | 1 | -8,048863891 | -34,934975   |
| 1320 | 080127 | Recife | Torre           | Irajá                             | Ao lado do nº296,lado oposto ao nº275                                                                | 01 ABRIGO DE METAL (CURTO)           | TIPO II  | 1 | -8,045819399 | -34,90619444 |
| 1321 | 080128 | Recife | Torre           | Irajá                             | Ao lado do nº540,lado oposto ao nº545.                                                               | 01 ABRIGO DE METAL SIMPLES           | TIPO I   | 1 | -8,046080513 | -34,908125   |
| 1322 | 080129 | Recife | Torre           | Irajá                             | Ao lado do nº 870                                                                                    | 01 ABRIGO DE METAL (CURTO)           | TIPO II  | 1 | -8,046436113 | -34,91127778 |
| 1323 | 080132 | Recife | Torre           | Manoel da Costa                   | Em frente ao nº 269.                                                                                 | COLUNA E PLACA                       | TOTEM II | 1 | -8,047869446 | -34,91157222 |
| 1324 | 080134 | Recife | Zumbi           | Souza Bandeira                    | Lado oposto ao nº 431 e no segundo poste na lateral da assembleia de deus da torre                   | COLUNA E PLACA                       | TOTEM II | 1 | -8,048066668 | -34,9175     |
| 1325 | 080140 | Recife | Várzea          | Manoel Luiz Osório                | Ao lado do nº 288 e lado oposto ao nº 315                                                            | COLUNA E PLACA                       | TOTEM II | 1 | -8,041113891 | -34,94571111 |
| 1326 | 080147 | Recife | Cordeiro        | Cláudio Brotherhood               | Em frente ao nº916.                                                                                  | COLUNA E PLACA                       | TOTEM II | 1 | -8,053794394 | -34,93182778 |
| 1327 | 080148 | Recife | Caxangá         | Caxangá                           | Ao lado do nº 5759 e lado oposto a estação brt capibaribe                                            | MONTANTE COM PLACA INDICATIVA        | TOTEM I  | 1 | -8,031794446 | -34,95521944 |
| 1328 | 080154 | Recife | Torrões         | Antônio Valdevino da Costa        | Em frente ao nº785                                                                                   | COLUNA E PLACA                       | TOTEM II | 1 | -8,057346614 | -34,93196001 |
| 1329 | 080156 | Recife | Cordeiro        | Cláudio Brotherhood               | Em frente ao nº 611                                                                                  | COLUNA E PLACA                       | TOTEM II | 1 | -8,051738891 | -34,93061111 |
| 1330 | 080160 | Recife | Torrões         | Dezesseis de Outubro              | Ao lado do campo de futebol do parque arraial novo do bom jesus                                      | COLUNA E PLACA                       | TOTEM II | 1 | -8,058427325 | -34,93234552 |
| 1331 | 080161 | Recife | Cordeiro        | Miguel Vieira Ferreira            | Lado oposto a 1a travessa são josé                                                                   | MONTANTE COM PLACA INDICATIVA        | TOTEM II | 1 | -8,05193606  | -34,93766944 |
| 1332 | 080162 | Recife | Cordeiro        | Miguel Vieira Ferreira            | Lado oposto ao nº 110 e na esquina com a rua sertanópolis                                            | COLUNA E PLACA                       | TOTEM II | 1 | -8,051663891 | -34,93672778 |
| 1333 | 080163 | Recife | Cordeiro        | Miguel Vieira Ferreira            | Em frente ao nº137                                                                                   | COLUNA E PLACA                       | TOTEM II | 1 | -8,052963588 | -34,93015413 |
| 1334 | 080164 | Recife | Cordeiro        | Miguel Vieira Ferreira            | Em frente ao nº450.                                                                                  | COLUNA E PLACA                       | TOTEM II | 1 | -8,051666668 | -34,93727778 |
| 1335 | 080165 | Recife | Cordeiro        | Miguel Vieira Ferreira            | Em frente ao nº 176                                                                                  | COLUNA E PLACA                       | TOTEM II | 1 | -8,052686113 | -34,93036111 |
| 1336 | 080166 | Recife | Cordeiro        | Miguel Vieira Ferreira            | Em frente ao nº 480                                                                                  | COLUNA E PLACA                       | TOTEM II | 1 | -8,051536113 | -34,932375   |
| 1337 | 080167 | Recife | Cordeiro        | Eurico de Souza Leão              | Em frente ao nº 686                                                                                  | COLUNA E PLACA                       | TOTEM II | 1 | -8,048500002 | -34,93316667 |
| 1338 | 080170 | Recife | Cordeiro        | Eurico de Souza Leão              | Em frente ao nº732.                                                                                  | COLUNA E PLACA                       | TOTEM II | 1 | -8,048495699 | -34,93357492 |

|      |        |        |                      |                                           |   |                                      |          |   |              |              |
|------|--------|--------|----------------------|-------------------------------------------|---|--------------------------------------|----------|---|--------------|--------------|
| 1339 | 080172 | Recife | Torões               | Zumbi dos Palmares                        | Em frente ao nº770,lado oposto ao nº795.   | COLUNA E PLACA                       | TOTEM II | 1 | -8,057933287 | -34,93904722 |
| 1340 | 080173 | Recife | Torões               | Zumbi dos Palmares                        | Em frente ao nº1160,lado oposto ao nº1165.   | COLUNA E PLACA                       | TOTEM II | 1 | -8,059793692 | -34,93949889 |
| 1341 | 080174 | Recife | Torões               | Zumbi dos Palmares                        | Em frente ao nº1510,lado oposto ao nº1515.   | COLUNA E PLACA                       | TOTEM II | 1 | -8,061916618 | -34,94000278 |
| 1342 | 080175 | Recife | Torões               | Bicentenário da Revolução Francesa        | Lado oposto ao nº65.   | COLUNA E PLACA                       | TOTEM II | 1 | -8,059007129 | -34,93771838 |
| 1343 | 080176 | Recife | Torões               | Raimundo Asfora                           | Em frente ao nº350,lado oposto ao nº365.   | COLUNA E PLACA                       | TOTEM II | 1 | -8,062786409 | -34,93868853 |
| 1344 | 080182 | Recife | Cordeiro             | Joaquim Xavier de Brito                   | Em frente ao nº 183   | COLUNA E PLACA                       | TOTEM II | 1 | -8,051038891 | -34,93512222 |
| 1345 | 080183 | Recife | Cordeiro             | Joaquim Xavier de Brito                   | Em frente ao nº 168   | COLUNA E PLACA                       | TOTEM II | 1 | -8,051308335 | -34,93488333 |
| 1346 | 080185 | Recife | Torões               | Zumbi dos Palmares                        | Em frente ao nº150,lado oposto ao nº145   | COLUNA E PLACA                       | TOTEM II | 1 | -8,053885568 | -34,93809459 |
| 1347 | 080186 | Recife | Torões               | Zumbi dos Palmares                        | Em frente ao nº 520   | COLUNA E PLACA                       | TOTEM II | 1 | -8,056286843 | -34,93865516 |
| 1348 | 080188 | Recife | Cordeiro             | Ocidental                                 | Em frente ao nº 399   | COLUNA E PLACA                       | TOTEM II | 1 | -8,0527      | -34,9365     |
| 1349 | 080193 | Recife | Torões               | Zumbi dos Palmares                        | Em frente ao nº 825 e ao lado do nº 815.   | COLUNA E PLACA                       | TOTEM II | 1 | -8,058086113 | -34,93901111 |
| 1350 | 080194 | Recife | Torões               | Zumbi dos Palmares                        | Lado oposto ao nº 500 e na esquina com a rua mestre vitalino.   | COLUNA E PLACA                       | TOTEM II | 1 | -8,05615278  | -34,93853611 |
| 1351 | 080195 | Recife | Torões               | Zumbi dos Palmares                        | Lado oposto ao nº 85, lado oposto ao mercadinho do naldo.   | COLUNA E PLACA                       | TOTEM II | 1 | -8,053611115 | -34,93794444 |
| 1352 | 080197 | Recife | Cidade Universitária | Moraes Rego (Pista Local Oeste da BR-101) | Na lateral do ti cdu, situada na pista local oeste do viaduto da caxangá e antes da rua emiliano braga                                                                | MONTANTE COM PLACA INDICATIVA        | TIPO II  | 1 | -8,039630557 | -34,94238333 |
| 1353 | 080208 | Recife | Iputinga             | Bom Pastor                                | Em frente ao nº410,lado oposto ao nº449.   | COLUNA E PLACA                       | TOTEM II | 1 | -8,044502727 | -34,93983333 |
| 1354 | 080210 | Recife | Engenho do Meio      | Antônio Curado                            | Ao lado do nº46,lado oposto ao nº31, edf. Santana.   | COLUNA E PLACA                       | TOTEM II | 1 | -8,050002734 | -34,94109722 |
| 1355 | 080211 | Recife | Engenho do Meio      | Antônio Curado                            | Lado oposto ao nº 183   | COLUNA E PLACA                       | TOTEM II | 1 | -8,05180278  | -34,94135556 |
| 1356 | 080212 | Recife | Engenho do Meio      | Antônio Curado                            | Em frente ao nº66,lado oposto ao nº55.   | COLUNA E PLACA                       | TOTEM II | 1 | -8,054658281 | -34,941775   |
| 1357 | 080213 | Recife | Engenho do Meio      | Antônio Curado                            | Lado oposto ao armazém são luiz,em frente à praça do engenho do meio.                                                                                                 | COLUNA E PLACA                       | TOTEM II | 1 | -8,0571194   | -34,94214444 |
| 1358 | 080214 | Recife | Engenho do Meio      | Antônio Curado                            | Em frente ao nº 540.   | COLUNA E PLACA                       | TOTEM II | 1 | -8,058763891 | -34,94233611 |
| 1359 | 080215 | Recife | Engenho do Meio      | José dos Santos                           | Em frente ao nº316.   | COLUNA E PLACA                       | TOTEM II | 1 | -8,060287142 | -34,94361641 |
| 1360 | 080218 | Recife | Engenho do Meio      | Lindolfo Collor                           | Em frente ao nº 150 e ao lado do nº 138   | COLUNA E PLACA                       | TOTEM II | 1 | -8,052555557 | -34,94065    |
| 1361 | 080219 | Recife | Engenho do Meio      | Lindolfo Collor                           | Em frente ao nº382. Antes da rua benjamin constant   | COLUNA E PLACA                       | TOTEM II | 1 | -8,051697224 | -34,94388333 |
| 1362 | 080232 | Recife | Engenho do Meio      | Antônio Curado                            | Lado oposto ao nº 855.   | COLUNA E PLACA                       | TOTEM II | 1 | -8,060333335 | -34,94258333 |
| 1363 | 080236 | Recife | Várzea               | Polidoro                                  | Em frente ao nº 1028.   | COLUNA E PLACA                       | TOTEM II | 1 | -8,046022224 | -34,94805278 |
| 1364 | 080241 | Recife | Várzea               | Bonito                                    | Em frente ao nº 450   | COLUNA E PLACA                       | TOTEM II | 1 | -8,038299951 | -34,95119722 |
| 1365 | 080243 | Recife | Várzea               | Bonito                                    | Lado oposto ao nº 855 em frente a fábrica da brasilit. Miniterminal de brasilit tipo b - área de despachante aberta, 01 sanitário, lanchonete, área construída = 30m² | COLUNA E PLACA                       | TOTEM I  | 1 | -8,042291668 | -34,95326389 |
| 1366 | 080252 | Recife | Várzea               | Afonso Olindense                          | Lado oposto a secretaria de educação   | 01 ABRIGO DE METAL (CURTO)           | TIPO I   | 1 | -8,044055557 | -34,95900278 |
| 1367 | 080253 | Recife | Várzea               | Afonso Olindense                          | Lado oposto a upinha 24h   | 01 ABRIGO DE METAL (CURTO)           | TIPO I   | 1 | -8,04660278  | -34,95956944 |
| 1368 | 080256 | Recife | Várzea               | Afonso Olindense                          | Em frente a upinha   | 01 ABRIGO DE METAL (CURTO)           | TIPO I   | 1 | -8,046597224 | -34,95937778 |
| 1369 | 080257 | Recife | Várzea               | Afonso Olindense                          | Em frente ao nº1513.   | 01 ABRIGO DE METAL SIMPLES           | TIPO I   | 1 | -8,04398051  | -34,95884167 |
| 1370 | 080258 | Recife | Várzea               | Afonso Olindense                          | Ao lado do nº 1209   | 01 ABRIGO DE METAL SIMPLES           | TIPO I   | 1 | -8,041692    | -34,958206   |
| 1371 | 080259 | Recife | Várzea               | Afonso Olindense                          | Em frente ao nº 792   | 01 ABRIGO DE METAL SIMPLES           | TIPO I   | 1 | -8,037818876 | -34,95681169 |
| 1372 | 080260 | Recife | Várzea               | Afonso Olindense                          | Lado oposto ao nº 422 a   | 01 ABRIGO DE METAL SIMPLES COM BANCO | TIPO I   | 1 | -8,035069446 | -34,95537222 |
| 1373 | 080261 | Recife | Várzea               | Pinto Damásio                             | Entre a praça da várzea e a praça pinto damásio   | COLUNA E PLACA                       | TOTEM II | 1 | -8,048643993 | -34,95933742 |
| 1374 | 080262 | Recife | Várzea               | Pinto Damásio                             | Lado oposto a praça da várzea. No muro do casarão abandonado   | 01 ABRIGO DE METAL SIMPLES           | TIPO I   | 1 | -8,049359668 | -34,95917558 |
| 1375 | 080327 | Recife | Caxangá              | Francisco Torres                          | Lado oposto a brasil stok nº181.   | COLUNA E PLACA                       | TOTEM II | 1 | -8,028777778 | -34,95641667 |
| 1376 | 080328 | Recife | Caxangá              | Francisco Torres                          | Em frente ao nº362.   | COLUNA E PLACA                       | TOTEM II | 1 | -8,027388891 | -34,95630556 |
| 1377 | 080330 | Recife | Caxangá              | José Francisco de Melo Cavalcanti         | Em frente ao nº446, lado oposto ao nº901.   | COLUNA E PLACA                       | TOTEM II | 1 | -8,025916668 | -34,95188889 |
| 1378 | 080357 | Recife | Guabiraba            | Estrada da Mumbeca (PE-016)               | No acesso a comunidade bola na rede, no início da estrada da mumbeca lado oposto ao abrigo metálico 080323.                                                           | COLUNA E PLACA                       | TOTEM II | 1 | -7,965458335 | -34,91774444 |
| 1379 | 080361 | Recife | Caxangá              | Caxangá                                   | Lado oposto a upa da caxangá e 50 metros antes da ponte da av. canxangá sobre o rio capibaribe                                                                        | 02 ABRIGOS DE METAL SIMPLES          | TIPO I   | 1 | -8,030666668 | -34,95728056 |
| 1380 | 080362 | Recife | Caxangá              | Caxangá                                   | Ao lado do bar da cabidela e lado oposto ao nº5478.   | 01 ABRIGO DE METAL SIMPLES           | TIPO I   | 1 | -8,03305278  | -34,95291111 |
| 1381 | 080363 | Recife | Caxangá              | Caxangá                                   | Em frente a praça do rotary. Lado oposto ao caxangá golfe club. Ao lado da academia das cidades.                                                                      | 01 ABRIGO DE METAL SIMPLES           | TIPO I   | 1 | -8,034244238 | -34,95058334 |
| 1382 | 080364 | Recife | Caxangá              | Caxangá                                   | Em frente a praça estevão de sá. Lado oposto a caxangá golfe club.   | 01 ABRIGO DE METAL SIMPLES           | TIPO I   | 1 | -8,036127804 | -34,9472499  |
| 1383 | 080365 | Recife | Iputinga             | Caxangá                                   | Em frente ao ti cdu na altura da estação brt br-101   | 01 ABRIGO DE METAL C/ PUBLICIDADE    | TIPO I   | 1 | -8,038869446 | -34,94237222 |

|      |        |                      |                        |                                |   |                                    |          |   |              |              |
|------|--------|----------------------|------------------------|--------------------------------|---|------------------------------------|----------|---|--------------|--------------|
| 1384 | 080366 | Recife               | Iputinga               | Caxangá                        | Em frente a faculdade católica imaculada conceição do recife - n° 3841..                                     | 02 ABRIGOS DE METAL SIMPLES        | TIPO I   | 2 | -8,040258335 | -34,93983056 |
| 1385 | 080375 | Recife               | Madalena               | Caxangá                        | Em frente ao n° 361 (enxovalmed) e ao lado do n° 366 (capotaria cabugá).                                     | 01 ABRIGO DE METAL SIMPLES         | TIPO I   | 1 | -8,055436101 | -34,91233601 |
| 1386 | 080376 | Recife               | Madalena               | Caxangá                        | Em frente ao comercial trade center n° 205 próximo ao pc b058423                                             | COLUNA E PLACA                     | TIPO I   | 1 | -8,056180557 | -34,91096944 |
| 1387 | 080377 | Recife               | Madalena               | Caxangá                        | Em frente ao n°196. Lado oposto ao empresarial caxangá trade center, n°205.                                  | 01 ABRIGO DE METAL SIMPLES         | TIPO I   | 1 | -8,055883305 | -34,91099431 |
| 1388 | 080378 | Recife               | Madalena               | Caxangá                        | Em frente ao n° 460 (colégio de formação integral)                                                           | 01 ABRIGO DE METAL SIMPLES         | TIPO I   | 1 | -8,054700002 | -34,91307778 |
| 1389 | 080379 | Recife               | Zumbi                  | Caxangá                        | Em frente ao n°1030.                                                                                         | 01 ABRIGO DE METAL SIMPLES         | TIPO I   | 1 | -8,052273276 | -34,91746176 |
| 1390 | 080380 | Recife               | Cordeiro               | Caxangá                        | Ao lado do n°1690. Lado oposto ao banco itaú.                                                                | 01 ABRIGO DE METAL SIMPLES         | TIPO I   | 1 | -8,049480605 | -34,92259431 |
| 1391 | 080381 | Recife               | Cordeiro               | Caxangá                        | Em frente ao parque de exposição do cordeiro.                                                                | 01 ABRIGO DE METAL SIMPLES         | TIPO I   | 1 | -8,047463891 | -34,92621389 |
| 1392 | 080383 | Recife               | Iputinga               | Caxangá                        | Em frente ao supermercado extra.                                                                             | 01 ABRIGO DE METAL SIMPLES         | TIPO I   | 1 | -8,043852805 | -34,9327582  |
| 1393 | 080386 | Recife               | Iputinga               | Caxangá                        | Em frente a facipe. Em frente ao n°4302. Ao lado do hospital santa terezinha.                                | 01 ABRIGO DE METAL SIMPLES         | TIPO I   | 1 | -8,037755603 | -34,9436527  |
| 1394 | 080387 | Recife               | Caxangá                | Caxangá                        | Em frente ao caxangá golfe country club, lado oposto a praça estevão de sá.                                  | 01 ABRIGO DE METAL SIMPLES         | TIPO I   | 1 | -8,035925002 | -34,94699167 |
| 1395 | 080388 | Recife               | Caxangá                | Caxangá                        | Lado oposto a rua barão de bonito, lado oposto a praça do rotary, próximo ao golf country club               | 01 ABRIGO DE METAL SIMPLES         | TIPO I   | 1 | -8,034753558 | -34,94912718 |
| 1396 | 080389 | Recife               | Caxangá                | Caxangá                        | Em frente ao caxangá golfe country club., N°5362.                                                            | 01 ABRIGO DE METAL SIMPLES         | TIPO I   | 1 | -8,033908303 | -34,950711   |
| 1397 | 080390 | Recife               | Caxangá                | Caxangá                        | Em frente ao n° 5612                                                                                         | 01 ABRIGO DE METAL SIMPLES         | TIPO I   | 1 | -8,032155603 | -34,95388889 |
| 1398 | 080404 | Recife               | Iputinga               | Caxangá                        | Em frente ao ti cdu na altura da estação brt br-101                                                          | 01 ABRIGO DE METAL C/ PUBLICIDADE  | TIPO I   | 1 | -8,038766668 | -34,94255278 |
| 1399 | 080406 | Recife               | Cordeiro               | Caxangá                        | Em frente ao n°2441, lado oposto a estação do brt parque do cordeiro.                                        | 02 ABRIGOS DE METAL SIMPLES        | TIPO I   | 2 | -8,04610473  | -34,92920015 |
| 1400 | 080432 | Recife               | Várzea                 | João Sales de Meneses          | Lado oposto ao n° 612                                                                                        | COLUNA E PLACA                     | TOTEM I  | 1 | -8,039438891 | -34,94574444 |
| 1401 | 080433 | Recife               | Iputinga               | Diamantino Costa               | Em frente ao n° 62                                                                                           | COLUNA E PLACA                     | TOTEM II | 1 | -8,032980557 | -34,93015278 |
| 1402 | 080443 | Recife               | Iputinga               | Aurélio de Araújo              | Esquina com rua lagoa vermelha                                                                               | COLUNA E PLACA                     | TOTEM II | 1 | -8,041965238 | -34,93330902 |
| 1403 | 080448 | Recife               | Iputinga               | Gáspar Pérez                   | Lado oposto ao n°186 restaurante dona maria..                                                                | COLUNA E PLACA                     | TOTEM II | 1 | -8,041561113 | -34,94059444 |
| 1404 | 080449 | Recife               | Iputinga               | Gáspar Pérez                   | Em fente ao n°028.                                                                                           | COLUNA E PLACA                     | TOTEM II | 1 | -8,040918502 | -34,94051716 |
| 1405 | 080450 | Recife               | Iputinga               | Emiliano Braga                 | Em frente ao n° 186, lado oposto a paraibanos bar.                                                           | COLUNA E PLACA                     | TOTEM II | 1 | -8,040222224 | -34,94202778 |
| 1406 | 080451 | Recife               | Caxangá                | João Alberto                   | Ao lado do imóvel de n° 230 e antes da rua eliseu hilário gurião                                             | COLUNA E PLACA                     | TOTEM II | 1 | -8,031213891 | -34,944225   |
| 1407 | 080452 | Recife               | Várzea                 | Vasconcelos Bittencourt        | Em frente a praça do caxito, lado oposto ao n° 352 - salão realce.                                           | COLUNA E PLACA                     | TOTEM II | 1 | -8,041588671 | -34,95024959 |
| 1408 | 080453 | Recife               | Várzea                 | Abatiá                         | Em frente ao n° 121 - academia plataforma.                                                                   | COLUNA E PLACA                     | TOTEM II | 1 | -8,042309356 | -34,94804386 |
| 1409 | 080455 | Recife               | Iputinga               | Jordão Emerenciano             | Em frente ao n°271 e ao lado do n°270 - edf. Rosa                                                            | COLUNA E PLACA                     | TOTEM II | 1 | -8,03482778  | -34,94245    |
| 1410 | 080456 | Recife               | Iputinga               | Jordão Emerenciano             | Lado oposto ao n° 591, próx. Placa ao longo da via, a 20m da rua luiz maranhão.                              | COLUNA E PLACA                     | TOTEM II | 1 | -8,033106368 | -34,94352317 |
| 1411 | 080457 | Recife               | Caxangá                | João Alberto                   | Em frente ao n° 551                                                                                          | COLUNA E PLACA                     | TOTEM II | 1 | -8,031436113 | -34,94458333 |
| 1412 | 080458 | Recife               | Guabiraba              | Mosca de Carvalho              | Entre os n° 133 e n° 101 (igreja missionária rompendo em fé)..                                               | COLUNA E PLACA                     | TOTEM II | 1 | -7,963336113 | -34,92455278 |
| 1413 | 080459 | Recife               | Guabiraba              | Travessa da Estrada da Mumbeca | Ao lado do n° 06 (açougue local) e ao lado do n° 07                                                          | COLUNA E PLACA                     | TOTEM II | 1 | -7,964455557 | -34,92344167 |
| 1414 | 090005 | Camaragibe           | Timbi                  | Belmino Correia                | Em frente à praça de camaragibe, lado oposto ao assai atacadista.                                            | 01 ABRIGO DE METAL C/ PUBLICIDADE  | TIPO I   | 1 | -8,018630995 | -34,97197642 |
| 1415 | 090007 | Camaragibe           | Bairro Novo do Carmelo | Belmino Correia                | Na calçada em frente à farmácia do trabalhador.                                                              | 01 ABRIGO DE METAL C/ PUBLICIDADE  | TIPO I   | 1 | -8,019433335 | -34,97770278 |
| 1416 | 090008 | Camaragibe           | Bairro Novo do Carmelo | Belmino Correia                | Em frente ao n° 1214 (escola estadual frei caneca)                                                           | 02 ABRIGOS DE METAL SIMPLES        | TIPO I   | 2 | -8,02027778  | -34,98127778 |
| 1417 | 090009 | Camaragibe           | Bairro Novo do Carmelo | Belmino Correia                | Ao lado do hospital municipal dr. Aristeu chaves.                                                            | 02 ABRIGOS DE METAL C/ PUBLICIDADE | TIPO I   | 2 | -8,020811113 | -34,98393611 |
| 1418 | 090010 | Camaragibe           | Bairro Novo do Carmelo | Belmino Correia                | Ao lado do n° 2184                                                                                           | 01 ABRIGO DE METAL C/ PUBLICIDADE  | TIPO I   | 1 | -8,021005557 | -34,98474444 |
| 1419 | 090012 | Camaragibe           | Timbi                  | Belmino Correia                | Ao lado da igreja universal n° 2622. Em frente ao n° 2640                                                    | 01 ABRIGO DE METAL C/ PUBLICIDADE  | TIPO I   | 1 | -8,021844446 | -34,98903889 |
| 1420 | 090013 | Camaragibe           | Timbi                  | Belmino Correia                | Em frente ao n° 636 (igreja internacional da graça de deus) e lado oposto à oficina irmão auto peças n° 2875 | 01 ABRIGO DE METAL C/ PUBLICIDADE  | TIPO I   | 1 | -8,022258335 | -34,99113889 |
| 1421 | 090014 | Camaragibe           | Timbi                  | José Izídio                    | Lado oposto ao n°26-a.                                                                                       | 01 ABRIGO DE METAL SIMPLES         | TIPO I   | 1 | -8,024044446 | -34,98968056 |
| 1422 | 090016 | Camaragibe           | Timbi                  | Belmino Correia                | Em frente ao n° 66 e lado oposto ao n° 101                                                                   | COLUNA E PLACA                     | TIPO II  | 1 | -8,024680557 | -34,99848889 |
| 1423 | 090018 | Camaragibe           | Alberto Maia           | Belmino Correia                | Em frente ao n° 2238                                                                                         | COLUNA E PLACA                     | TOTEM II | 1 | -8,022355557 | -35,0029     |
| 1424 | 090022 | São Lourenço da Mata | Capibaribe             | Belmínio Correia               | Lado oposto ao N° 5209 e em frente ao N° 4180                                                                | COLUNA E PLACA                     | TIPO I   | 1 | -8,015725002 | -35,014775   |

|      |        |                      |                        |                                 |   |                                      |                |          |   |              |              |
|------|--------|----------------------|------------------------|---------------------------------|---|--------------------------------------|----------------|----------|---|--------------|--------------|
| 1425 | 090023 | São Lourenço da Mata | Capibaribe             | Belminio Correia                | Lado oposto ao Posto Total   |                                      | COLUNA E PLACA | TIPO I   | 1 | -8,012211113 | -35,01849444 |
| 1426 | 090024 | São Lourenço da Mata | Capibaribe             | Belminio Correia                | Cerca de 50mts após a residência de N° 1380                                                                                                 |                                      | COLUNA E PLACA | TIPO I   | 1 | -8,007761113 | -35,02018611 |
| 1427 | 090025 | São Lourenço da Mata | Capibaribe             | Belminio Correia                | Ao lado da Garagem da Metropolitana   |                                      | COLUNA E PLACA | TIPO I   | 1 | -8,005813891 | -35,02083611 |
| 1428 | 090027 | São Lourenço da Mata | Capibaribe             | Belminio Correia                | Em frente ao n° 7412 e lado oposto ao n° 1210                                                                                               |                                      | COLUNA E PLACA | TIPO I   | 1 | -8,001697224 | -35,02328056 |
| 1429 | 090029 | São Lourenço da Mata | Capibaribe             | Belminio Correia                | Em frente ao N° 45 e lado oposto ao N° 8762.                                                                                                |                                      | COLUNA E PLACA | TIPO I   | 1 | -8,00185278  | -35,02853333 |
| 1430 | 090030 | São Lourenço da Mata | Capibaribe             | Belminio Correia                | Em frente ao hospital maria vitória   |                                      | COLUNA E PLACA | TIPO I   | 1 | -7,999136113 | -35,03238056 |
| 1431 | 090031 | São Lourenço da Mata | Centro                 | Luiz Correia de Araújo          | Lado oposto ao n° 108 na faixa exclusiva para ônibus                                                                                        |                                      | COLUNA E PLACA | TOTEM II | 1 | -7,996800002 | -35,03716944 |
| 1432 | 090033 | São Lourenço da Mata | Centro                 | Pedro Augusto Correia de Araújo | Ao lado da entrada do engenho cangaça antes do supermercado todo dia. Lado oposto ao n°140, lado oposto a rua cel. João climaco de miranda. | 01 ABRIGO DE METAL C/ PUBLICIDADE    |                | TIPO I   | 1 | -7,994533335 | -35,04026667 |
| 1433 | 090035 | São Lourenço da Mata | Capibaribe             | Belminio Correia                | Em frente ao n° 1576 e lado oposto ao n° 1583                                                                                               |                                      | COLUNA E PLACA | TOTEM II | 1 | -7,992297055 | -35,04484841 |
| 1434 | 090036 | São Lourenço da Mata | Capibaribe             | Belminio Correia                | Em frente ao n° 1788 e lado oposto ao n° 1769                                                                                               |                                      | COLUNA E PLACA | TOTEM II | 1 | -7,991447224 | -35,04702778 |
| 1435 | 090038 | São Lourenço da Mata | Pixete                 | PE-05                           | Lado oposto ao n° 2195   |                                      | COLUNA E PLACA | TOTEM II | 1 | -7,990744153 | -35,05011882 |
| 1436 | 090042 | São Lourenço da Mata | Pixete                 | PE-05                           | Lado oposto ao n° 3650 e ao próximo ao pc ho33775                                                                                           |                                      | COLUNA E PLACA | TOTEM II | 1 | -7,980450002 | -35,06302222 |
| 1437 | 090043 | São Lourenço da Mata | Pixete                 | PE-05                           | Lado oposto ao n° 226   |                                      | COLUNA E PLACA | TOTEM II | 1 | -7,980369446 | -35,06604444 |
| 1438 | 090044 | São Lourenço da Mata | Tiuma                  | PE-005                          | Ao lado da caixa d'agua da compensa e lado oposto ao n° 08                                                                                  |                                      | COLUNA E PLACA | TOTEM II | 1 | -7,980544446 | -35,06948056 |
| 1439 | 090048 | São Lourenço da Mata | Tiuma                  | PE-005                          | Lado oposto a paróquia santo antônio   |                                      | COLUNA E PLACA | TOTEM II | 1 | -7,979500002 | -35,07251667 |
| 1440 | 090049 | São Lourenço da Mata | Tiuma                  | PE-005                          | Em frente ao n° 07 e lado oposto da caixa d'agua da compesa                                                                                 |                                      | COLUNA E PLACA | TOTEM II | 1 | -7,980700002 | -35,06951667 |
| 1441 | 090054 | São Lourenço da Mata | Pixete                 | PE-05                           | Lado oposto ao pc 016130 e lado oposto à entrada do residencial jacarandás                                                                  |                                      | COLUNA E PLACA | TOTEM II | 1 | -7,987811113 | -35,05340833 |
| 1442 | 090057 | São Lourenço da Mata | Pixete                 | Francisco Correia               | Em frente ao n° 1305 e lado oposto ao n° 1290.                                                                                              | 01 ABRIGO DE METAL C/ PUBLICIDADE    |                | TIPO I   | 1 | -7,993766668 | -35,04320833 |
| 1443 | 090058 | São Lourenço da Mata | Centro                 | Francisco Correia               | Em frente ao n° 1019, lado oposto ao n°1024(igreja internacional da graça de deus).                                                         | 01 ABRIGO DE METAL C/ PUBLICIDADE    |                | TIPO I   | 1 | -7,995663891 | -35,04202778 |
| 1444 | 090059 | São Lourenço da Mata | Pixete                 | Francisco Correia               | Em frente ao n° 813 e na esquina com a rua anacleto silva                                                                                   | PLACA EM POSTE DE CONCRETO           |                | TOTEM II | 1 | -7,997644446 | -35,04159722 |
| 1445 | 090060 | São Lourenço da Mata | Centro                 | Francisco Correia               | Em frente ao n°594. Lado oposto ao n°624.                                                                                                   |                                      | COLUNA E PLACA | TOTEM II | 1 | -7,998382152 | -35,04017727 |
| 1446 | 090061 | São Lourenço da Mata | Centro                 | Francisco Correia               | Em frente ao n°301(banco itaú). Lado oposto a caixa econômica federal e a ricardo eletro n°297.                                             | 01 ABRIGO DE METAL C/ PUBLICIDADE    |                | TIPO I   | 1 | -7,997619446 | -35,03731667 |
| 1447 | 090062 | São Lourenço da Mata | Capibaribe             | Belminio Correia                | Lado oposto ao n° 84 e em baixo do viaduto oito de maio                                                                                     |                                      | COLUNA E PLACA | TOTEM II | 1 | -7,998000002 | -35,03568889 |
| 1448 | 090063 | São Lourenço da Mata | Capibaribe             | Belminio Correia                | Em frente ao n° 11-a ao lado do n° 8355   |                                      | COLUNA E PLACA | TOTEM II | 1 | -8,000163891 | -35,03141389 |
| 1449 | 090064 | São Lourenço da Mata | Capibaribe             | Belminio Correia                | Ao lado do n° 192   |                                      | COLUNA E PLACA | TIPO II  | 1 | -8,002100002 | -35,027675   |
| 1450 | 090067 | São Lourenço da Mata | Capibaribe             | Belminio Correia                | Lado oposto a Garagem da Metropolitana junto a poste de concreto sem numero                                                                 |                                      | COLUNA E PLACA | TIPO I   | 1 | -8,005694446 | -35,02104722 |
| 1451 | 090068 | São Lourenço da Mata | Capibaribe             | Belminio Correia                | Lado oposto ao n° 196 (jtft veículos)   | 01 ABRIGO DE METAL SIMPLES           |                | TIPO I   | 1 | -8,009038891 | -35,01988333 |
| 1452 | 090069 | São Lourenço da Mata | Capibaribe             | Belminio Correia                | Lado oposto a fábrica de alimentos Semil Ltda.                                                                                              |                                      | COLUNA E PLACA | TIPO I   | 1 | -8,012550002 | -35,01863333 |
| 1453 | 090070 | São Lourenço da Mata | Capibaribe             | Belminio Correia                | Ha 20mts da rua carolina borba de lima e lado oposto a dantrigo delicatessen (n° 3500)..                                                    |                                      | COLUNA E PLACA | TOTEM II | 1 | -8,015938891 | -35,01576944 |
| 1454 | 090072 | São Lourenço da Mata | Capibaribe             | Belminio Correia                | Ao lado do n°44 (columbia motel) e ao lado do n° 467 (assembleia de deus)                                                                   |                                      | COLUNA E PLACA | TOTEM II | 1 | -8,017680557 | -35,00776111 |
| 1455 | 090073 | Camaragibe           | Timbi                  | Belmino Correia                 | Em frente ao atacadão   | 01 ABRIGO DE METAL SIMPLES COM BANCO |                | TIPO I   | 1 | -8,019400002 | -35,005825   |
| 1456 | 090074 | Camaragibe           | Timbi                  | Belmino Correia                 | Em frente ao n° 4449..   | 01 ABRIGO DE METAL SIMPLES           |                | TIPO I   | 1 | -8,020236113 | -35,004825   |
| 1457 | 090079 | Camaragibe           | Timbi                  | Belmino Correia                 | Lado oposto a prefeitura municipal de camaragibe e ao lado do n° 2653..                                                                     | 01 ABRIGO DE METAL C/ PUBLICIDADE    |                | TIPO I   | 1 | -8,022705557 | -34,99252222 |
| 1458 | 090080 | Camaragibe           | Bairro Novo do Carmelo | Belmino Correia                 | Lado oposto ao n° 2188   | 02 ABRIGOS DE METAL SIMPLES          |                | TIPO I   | 2 | -8,022311113 | -34,99045    |
| 1459 | 090081 | Camaragibe           | Bairro Novo do Carmelo | Belmino Correia                 | Em frente ao n° 2043 (igreja batista biblica)..                                                                                             | 01 ABRIGO DE METAL C/ PUBLICIDADE    |                | TIPO I   | 1 | -8,021919446 | -34,98862778 |

|      |        |                      |                        |                                |                                                                              |                                      |          |   |              |              |
|------|--------|----------------------|------------------------|--------------------------------|------------------------------------------------------------------------------|--------------------------------------|----------|---|--------------|--------------|
| 1460 | 090082 | Camaragibe           | Bairro Novo do Carmelo | Belmino Correia                | Em frente ao n° 2265 (americanas express) e lado oposto ao armazém coral..   | 01 ABRIGO DE METAL C/ PUBLICIDADE    | TIPO I   | 1 | -8,021313891 | -34,98564444 |
| 1461 | 090083 | Camaragibe           | Bairro Novo do Carmelo | Belmino Correia                | Em frente ao n° 1809(casas bahia)..                                          | 01 ABRIGO DE METAL C/ PUBLICIDADE    | TIPO I   | 1 | -8,020497224 | -34,98141389 |
| 1462 | 090084 | Camaragibe           | Bairro Novo do Carmelo | Belmino Correia                | Em frente ao n° 464 e lado oposto a rua dos gladiolos..                      | 02 ABRIGOS DE METAL C/ PUBLICIDADE   | TIPO I   | 2 | -8,019955557 | -34,97915833 |
| 1463 | 090093 | Camaragibe           | Bairro Novo do Carmelo | Belchior de Athaide dos Santos | Em frente ao n° 110 e lado oposto ao n° 59 (igreja adventista do sétimo dia) | COLUNA E PLACA                       | TOTEM II | 1 | -8,020650002 | -34,97858333 |
| 1464 | 090097 | São Lourenço da Mata | Tiama                  | Mercado                        | Em frente ao n° 10 e 60 metros após a ponte que cruza o rio capibaribe       | COLUNA E PLACA                       | TOTEM II | 1 | -7,982147224 | -35,07798611 |
| 1465 | 090098 | São Lourenço da Mata | Tiama                  | Mercado                        | Em frente ao n° 181                                                          | COLUNA E PLACA                       | TOTEM II | 1 | -7,984241425 | -35,07757998 |
| 1466 | 090099 | São Lourenço da Mata | Tiama                  | Mercado                        | Em frente à mercearia popular e lado oposto ao n°181                         | COLUNA E PLACA                       | TOTEM II | 1 | -7,984013891 | -35,07740556 |
| 1467 | 090100 | São Lourenço da Mata | Tiama                  | Mercado                        | Em frente à mercearia popular e lado oposto ao n°181                         | COLUNA E PLACA                       | TOTEM II | 1 | -7,982263891 | -35,07791111 |
| 1468 | 090101 | Camaragibe           | Santa Mônica           | Margarida Pereira dos Santos   | Em frente ao n° 51                                                           | COLUNA E PLACA                       | TOTEM II | 1 | -8,02943     | -35,0012     |
| 1469 | 090102 | Camaragibe           | Santa Mônica           | Barão de São Francisco         | Lado oposto a rua são gonçalo do amarante (poste de concreto: 014304)        | COLUNA E PLACA                       | TOTEM II | 1 | -8,02763     | -35,002      |
| 1470 | 090109 | São Lourenço da Mata | Capibaribe             | Belminio Correia               | Lado oposto ao novo supermercado e ao lado do n° 1014                        | COLUNA E PLACA                       | TOTEM II | 1 | -8,001891668 | -35,02324444 |
| 1471 | 090111 | Camaragibe           | Bairro Novo do Carmelo | Belmino Correia                | Em frente ao n° 481 (loja melissa) e lado oposto a otica popular             | 01 ABRIGO DE METAL SIMPLES COM BANCO | TIPO I   | 1 | -8,020394446 | -34,98083611 |
| 1472 | 090112 | São Lourenço da Mata | Nossa Sra. da Luz      | Matriz da Luz                  | Lado oposto ao n° 01 e ao lado do pc ho30089..                               | COLUNA E PLACA                       | TOTEM II | 1 | -8,028144446 | -35,10319167 |
| 1473 | 090114 | São Lourenço da Mata | Penedo                 | Campus do Universo             | Ao lado do pc b018381                                                        | COLUNA E PLACA                       | TOTEM II | 1 | -8,025391668 | -35,04128611 |
| 1474 | 090115 | São Lourenço da Mata | Penedo                 | Campus do Universo             | No final da rua campus do universo e antes do retorno                        | COLUNA E PLACA                       | TOTEM II | 1 | -8,025558335 | -35,04288056 |
| 1475 | 090116 | São Lourenço da Mata | Penedo                 | Campus do Universo             | Ao lado oposto do pc b018381                                                 | COLUNA E PLACA                       | TOTEM II | 1 | -8,025580557 | -35,04125556 |
| 1476 | 090117 | São Lourenço da Mata | Centro                 | Miguel Labanca                 | Ao lado do n°74. Em frente ao n°58, ao lado do n°74..                        | COLUNA E PLACA                       | TOTEM II | 1 | -7,991988891 | -35,04386667 |
| 1477 | 090118 | São Lourenço da Mata | Centro                 | Miguel Labanca                 | Em frente ao n°178..                                                         | COLUNA E PLACA                       | TOTEM II | 1 | -7,991419446 | -35,04311111 |
| 1478 | 090119 | São Lourenço da Mata | Centro                 | Miguel Labanca                 | Em frente ao n°340, lado oposto ao n°311..                                   | COLUNA E PLACA                       | TOTEM II | 1 | -7,990238891 | -35,0416     |
| 1479 | 090120 | São Lourenço da Mata | Centro                 | Miguel Labanca                 | Em frente ao n°432, lado oposto ao n°415..                                   | COLUNA E PLACA                       | TOTEM II | 1 | -7,989636113 | -35,04084444 |
| 1480 | 090121 | São Lourenço da Mata | Centro                 | Miguel Labanca                 | Lado oposto ao n°537..                                                       | COLUNA E PLACA                       | TOTEM II | 1 | -7,988013891 | -35,0387     |
| 1481 | 090122 | São Lourenço da Mata | Centro                 | Miguel Labanca                 | Lado oposto a assembleia de deus                                             | COLUNA E PLACA                       | TOTEM II | 1 | -7,986911113 | -35,03748333 |
| 1482 | 090123 | São Lourenço da Mata | Centro                 | Miguel Labanca                 | Em frente ao n°537..                                                         | COLUNA E PLACA                       | TOTEM II | 1 | -7,987944446 | -35,03885556 |
| 1483 | 090126 | São Lourenço da Mata | Centro                 | Miguel Labanca                 | Em frente ao n°191, lado oposto ao n°206..                                   | COLUNA E PLACA                       | TOTEM II | 1 | -7,991083335 | -35,04291944 |
| 1484 | 090127 | São Lourenço da Mata | Centro                 | Miguel Labanca                 | Lado oposto ao n°58, lado oposto a rua josé maranhão..                       | COLUNA E PLACA                       | TOTEM II | 1 | -7,99200278  | -35,0441     |
| 1485 | 090139 | São Lourenço da Mata | Muribara               | TIP                            | Ao lado do n° 31 e ao lado oposto ao n° 19 b                                 | COLUNA E PLACA                       | TOTEM II | 1 | -8,000641668 | -35,03843333 |
| 1486 | 090140 | São Lourenço da Mata | Parque Capibaribe      | Rio Capibaribe                 | Ao lado do n°68-b                                                            | COLUNA E PLACA                       | TOTEM II | 1 | -8,001688891 | -35,04095833 |
| 1487 | 090141 | São Lourenço da Mata | Muribara               | TIP                            | Em frente ao n° 90 e lado oposto ao n° 62 b                                  | COLUNA E PLACA                       | TOTEM II | 1 | -8,001700002 | -35,04069444 |
| 1488 | 090142 | São Lourenço da Mata | Parque Capibaribe      | Rio Capibaribe                 | Em frente ao n° 14 e lado oposto ao n° 29..                                  | COLUNA E PLACA                       | TOTEM II | 1 | -8,000791668 | -35,03866944 |
| 1489 | 090150 | São Lourenço da Mata | Parque Capibaribe      | Mário Henrique Mafra           | Em frente ao n° 1363..                                                       | COLUNA E PLACA                       | TOTEM II | 1 | -8,011513891 | -35,03923333 |
| 1490 | 090151 | São Lourenço da Mata | Parque Capibaribe      | Mário Henrique Mafra           | Em frente ao n° 1137 e lado oposto ao n° 1130..                              | COLUNA E PLACA                       | TOTEM II | 1 | -8,009650002 | -35,0399     |
| 1491 | 090152 | São Lourenço da Mata | Parque Capibaribe      | Mário Henrique Mafra           | Entre a rua trinta e rua vinte e nove e lado oposto ao n° 1032..             | COLUNA E PLACA                       | TOTEM II | 1 | -8,008758335 | -35,04038333 |
| 1492 | 090153 | São Lourenço da Mata | Parque Capibaribe      | Mário Henrique Mafra           | Em frente ao n° 871 e lado opsoto ao n° 944                                  | COLUNA E PLACA                       | TOTEM II | 1 | -8,00697778  | -35,04042778 |
| 1493 | 090155 | São Lourenço da Mata | Parque Capibaribe      | Mário Henrique Mafra           | Em frente ao n° 375 e ao lado do n° 381..                                    | COLUNA E PLACA                       | TOTEM II | 1 | -8,001897224 | -35,03902222 |
| 1494 | 090156 | São Lourenço da Mata | Parque Capibaribe      | Mário Henrique Mafra           | Ao lado do n° 02 e junto ao pc co27819                                       | COLUNA E PLACA                       | TOTEM II | 1 | -8,00100278  | -35,03735    |

|      |        |                      |                    |                                    |   |                                      |          |   |              |              |
|------|--------|----------------------|--------------------|------------------------------------|---|--------------------------------------|----------|---|--------------|--------------|
| 1495 | 090157 | São Lourenço da Mata | Parque Capibaribe  | Mário Henrique Mafra               | Ao lado do nº 08 e lado oposto ao nº 237                                                                     | COLUNA E PLACA                       | TOTEM II | 1 | -8,00082778  | -35,03757778 |
| 1496 | 090158 | São Lourenço da Mata | Parque Capibaribe  | Mário Henrique Mafra               | Em frente ao nº 06 e lado oposto ao nº 387..                                                                 | COLUNA E PLACA                       | TOTEM II | 1 | -8,002163891 | -35,03922222 |
| 1497 | 090159 | São Lourenço da Mata | Parque Capibaribe  | Mário Henrique Mafra               | Em frente ao nº 634 e ao lado do nº 649..                                                                    | COLUNA E PLACA                       | TOTEM II | 1 | -8,004047224 | -35,03971667 |
| 1498 | 090160 | São Lourenço da Mata | Parque Capibaribe  | Mário Henrique Mafra               | Em frente ao nº 934 e ao lado do nº 868..                                                                    | COLUNA E PLACA                       | TOTEM II | 1 | -8,00675278  | -35,04055556 |
| 1499 | 090161 | São Lourenço da Mata | Parque Capibaribe  | Mário Henrique Mafra               | Em frente ao nº 1020 e ao lado do nº 1026..                                                                  | COLUNA E PLACA                       | TOTEM II | 1 | -8,008608335 | -35,04049722 |
| 1500 | 090162 | São Lourenço da Mata | Parque Capibaribe  | Mário Henrique Mafra               | Em frente ao nº 1154 e ao lado do nº 1161..                                                                  | COLUNA E PLACA                       | TOTEM II | 1 | -8,009875002 | -35,03974722 |
| 1501 | 090163 | São Lourenço da Mata | Parque Capibaribe  | Mário Henrique Mafra               | Ao lado do nº 1340 e lado oposto ao acesso da rua paulo henrique da silva sales                              | COLUNA E PLACA                       | TOTEM II | 1 | -8,01157778  | -35,03935278 |
| 1502 | 090164 | São Lourenço da Mata | Parque Capibaribe  | Cláudio Alves de Souza             | Em frente ao nº 152..                                                                                        | COLUNA E PLACA                       | TOTEM II | 1 | -8,005300003 | -35,03851111 |
| 1503 | 090165 | São Lourenço da Mata | Parque Capibaribe  | Cláudio Alves de Souza             | Ao lado do nº 302-c e ao lado do nº 314                                                                      | COLUNA E PLACA                       | TOTEM II | 1 | -8,006163891 | -35,03731389 |
| 1504 | 090166 | São Lourenço da Mata | Parque Capibaribe  | Cláudio Alves de Souza             | Em frente ao nº 430 e ao lado do nº 420..                                                                    | COLUNA E PLACA                       | TOTEM II | 1 | -8,007919446 | -35,03640833 |
| 1505 | 090167 | São Lourenço da Mata | Parque Capibaribe  | 48                                 | Em frente ao nº 194 e lado oposto ao nº 173..                                                                | COLUNA E PLACA                       | TOTEM II | 1 | -8,008261113 | -35,03485    |
| 1506 | 090173 | São Lourenço da Mata | Parque Capibaribe  | Cláudio Alves de Souza             | Em frente ao nº 283 e lado oposto ao nº 420..                                                                | COLUNA E PLACA                       | TOTEM II | 1 | -8,00790278  | -35,03628889 |
| 1507 | 090174 | São Lourenço da Mata | Parque Capibaribe  | Cláudio Alves de Souza             | Em frente ao nº 05-d e lado oposto ao nº 320..                                                               | COLUNA E PLACA                       | TOTEM II | 1 | -8,006133335 | -35,03718889 |
| 1508 | 090175 | São Lourenço da Mata | Parque Capibaribe  | Cláudio Alves de Souza             | Em frente ao nº 141 e lado oposto ao nº 140..                                                                | COLUNA E PLACA                       | TOTEM II | 1 | -8,005138891 | -35,03857222 |
| 1509 | 090214 | Camaragibe           | João Paulo II      | Márcia de Windsor                  | Em frente ao nº 04-b..                                                                                       | COLUNA E PLACA                       | TOTEM II | 1 | -8,016438891 | -35,00303333 |
| 1510 | 090215 | Camaragibe           | João Paulo II      | Márcia de Windsor                  | Lado oposto ao nº 5..                                                                                        | COLUNA E PLACA                       | TOTEM II | 1 | -8,01502778  | -35,00253889 |
| 1511 | 090216 | Camaragibe           | João Paulo II      | Márcia de Windsor                  | Na lateral da residência de nº 66-b e na esquina com a rua nelson ferreira dos santos..                      | COLUNA E PLACA                       | TOTEM II | 1 | -8,013800002 | -35,00220556 |
| 1512 | 090217 | Camaragibe           | João Paulo II      | Márcia de Windsor                  | Lado oposto ao nº 1327..                                                                                     | COLUNA E PLACA                       | TOTEM II | 1 | -8,011608335 | -35,00118889 |
| 1513 | 090218 | Camaragibe           | João Paulo II      | Márcia de Windsor                  | Lado oposto ao nº 203..                                                                                      | COLUNA E PLACA                       | TOTEM II | 1 | -8,009969446 | -35,00048056 |
| 1514 | 090219 | Camaragibe           | João Paulo II      | Márcia de Windsor                  | Em frente ao nº 850..                                                                                        | COLUNA E PLACA                       | TOTEM II | 1 | -8,009772224 | -35,00049444 |
| 1515 | 090220 | Camaragibe           | João Paulo II      | Márcia de Windsor                  | Em frente ao nº 57 e ao lado do nº 631..                                                                     | COLUNA E PLACA                       | TOTEM II | 1 | -8,011355557 | -35,00123611 |
| 1516 | 090221 | Camaragibe           | João Paulo II      | Márcia de Windsor                  | Em frente ao nº 10 e lado oposto ao nº 16..                                                                  | COLUNA E PLACA                       | TOTEM II | 1 | -8,014116668 | -35,00245556 |
| 1517 | 090227 | Camaragibe           | Santa Mônica       | Josadarck Alves de França          | Lado oposto ao nº 551-b..                                                                                    | COLUNA E PLACA                       | TOTEM II | 1 | -8,029188891 | -35,00263611 |
| 1518 | 090235 | Camaragibe           | Santa Mônica       | Josadarck Alves de França          | Em frente a quadra de esportes e lado oposto ao mercado estrala (nº 597)                                     | COLUNA E PLACA                       | TOTEM II | 1 | -8,029336113 | -35,00280278 |
| 1519 | 090236 | Camaragibe           | Santa Mônica       | Josadarck Alves de França          | Ao lado do nº 320. A 10m da rua margarida pereira dos santos                                                 | COLUNA E PLACA                       | TOTEM II | 1 | -8,029005557 | -35,00152778 |
| 1520 | 090272 | Recife               | Várzea             | Gastão Vidigal                     | Lado oposto ao nº 1058.                                                                                      | 01 ABRIGO DE METAL SIMPLES           | TIPO I   | 1 | -8,03901667  | -34,96439444 |
| 1521 | 090299 | Recife               | Várzea             | João Carneiro da Cunha             | Lado oposto ao nº 41 e ao lado do pc cp49035 e entre os nº 40 e 38.                                          | COLUNA E PLACA                       | TOTEM II | 1 | -8,030750002 | -34,97770556 |
| 1522 | 090305 | Camaragibe           | Vila Inabi         | PE-027 (Av. Gal Newton Cavalcante) | Em frente a escola técnica estadual alcides do nascimento lins e junto ao pc co45085..                       | 01 ABRIGO DE METAL SIMPLES COM BANCO | TIPO I   | 1 | -8,014591668 | -34,97290556 |
| 1523 | 090306 | Camaragibe           | Aldeia dos Camarás | Estrada de Aldeia(PE-027)          | Ao lado do nº 227                                                                                            | COLUNA E PLACA                       | TOTEM II | 1 | -8,00945278  | -34,97308333 |
| 1524 | 090307 | Camaragibe           | São Pedro          | PE-027                             | Ao lado do nº 751 e ao lado do pc co95179                                                                    | COLUNA E PLACA                       | TOTEM II | 1 | -8,00755278  | -34,97367778 |
| 1525 | 090308 | Camaragibe           | São Pedro          | PE-027                             | Ao lado do nº 200                                                                                            | COLUNA E PLACA                       | TOTEM II | 1 | -8,005680557 | -34,973875   |
| 1526 | 090309 | Camaragibe           | São Pedro          | PE-027                             | Ha cerca de 150 metros da av. Luiza de meeiros e ao lado do condominio santa helena e ao lado do pc co95570. | COLUNA E PLACA                       | TIPO II  | 1 | -8,000861113 | -34,97308056 |
| 1527 | 090311 | Camaragibe           | Aldeia             | PE-027                             | Junto ao pc ho34107 e lado oposto a panificadora nova aliança                                                | COLUNA E PLACA                       | TIPO II  | 1 | -7,991744446 | -34,97321111 |
| 1528 | 090313 | Camaragibe           | Aldeia dos Camarás | Estrada de Aldeia(PE-027)          | Lado oposto ao nº 3739 e em frente à igreja episcopal carismática do brasil                                  | COLUNA E PLACA                       | TIPO II  | 1 | -7,985347224 | -34,97633333 |
| 1529 | 090314 | Camaragibe           | Aldeia dos Camarás | Estrada de Aldeia(PE-027)          | Lado oposto ao clube sargento wolf                                                                           | COLUNA E PLACA                       | TIPO II  | 1 | -7,98237778  | -34,97893889 |
| 1530 | 090316 | Camaragibe           | Aldeia dos Camarás | Estrada de Aldeia(PE-027)          | Em frente a casa do eucalipto e ao lado do pc co51217                                                        | COLUNA E PLACA                       | TIPO II  | 1 | -7,975758335 | -34,98111667 |
| 1531 | 090317 | Camaragibe           | Aldeia dos Camarás | Estrada de Aldeia(PE-027)          | Em frente ao rei da cabidela na altura do km 06                                                              | COLUNA E PLACA                       | TOTEM II | 1 | -7,973797224 | -34,98303056 |
| 1532 | 090319 | Camaragibe           | Aldeia dos Camarás | Estrada de Aldeia(PE-027)          | Em frente ao gge de aldeia                                                                                   | COLUNA E PLACA                       | TOTEM II | 1 | -7,974511113 | -34,98862778 |
| 1533 | 090321 | Camaragibe           | Aldeia dos Camarás | Estrada de Aldeia(PE-027)          | Em frente ao haras cascatinha                                                                                | COLUNA E PLACA                       | TIPO II  | 1 | -7,974505557 | -34,99751667 |
| 1534 | 090322 | Camaragibe           | Aldeia dos Camarás | Estrada de Aldeia(PE-027)          | Lado oposto ao nº 7585 (morada são francisco)                                                                | COLUNA E PLACA                       | TIPO II  | 1 | -7,971719446 | -35,00001944 |
| 1535 | 090323 | Camaragibe           | Aldeia dos Camarás | Estrada de Aldeia(PE-027)          | Lado oposto ao ipês de aldeia e ao lado do pc co50321                                                        | COLUNA E PLACA                       | TOTEM II | 1 | -7,967783335 | -35,00350278 |
| 1536 | 090324 | Camaragibe           | Aldeia dos Camarás | Estrada de Aldeia(PE-027)          | Ao lado da coliseum fitness na altura do km 95.                                                              | COLUNA E PLACA                       | TOTEM II | 1 | -7,963094446 | -35,00820833 |
| 1537 | 090325 | Camaragibe           | Aldeia dos Camarás | Estrada de Aldeia(PE-027)          | Lado oposto ortobom e casa das tintas                                                                        | COLUNA E PLACA                       | TIPO II  | 1 | -7,960575002 | -35,01080278 |
| 1538 | 090326 | Camaragibe           | Aldeia dos Camarás | Estrada de Aldeia(PE-027)          | Ao lado do nº 200 e ao lado do pc co10047                                                                    | COLUNA E PLACA                       | TOTEM II | 1 | -7,958611113 | -35,01278611 |
| 1539 | 090327 | Camaragibe           | Aldeia dos Camarás | Estrada de Aldeia(PE-027)          | Em frente ao sitio paraíso nº 11                                                                             | COLUNA E PLACA                       | TOTEM II | 1 | -7,955944446 | -35,01570833 |
| 1540 | 090328 | Camaragibe           | Aldeia dos Camarás | Estrada de Aldeia(PE-027)          | Em frente ao clube campestre 12000                                                                           | COLUNA E PLACA                       | TOTEM II | 1 | -7,953163892 | -35,02035556 |

|      |        |                      |                        |                            |   |                               |          |   |              |              |
|------|--------|----------------------|------------------------|----------------------------|---|-------------------------------|----------|---|--------------|--------------|
| 1541 | 090329 | Camaragibe           | Aldeia dos Camarás     | Estrada de Aldeia(PE-027)  | Ao lado do pc c022645 e lado oposto (48 metros) da casa canadá                                                                                      | COLUNA E PLACA                | TIPO II  | 1 | -7,951513891 | -35,02208056 |
| 1542 | 090330 | Camaragibe           | Aldeia dos Camarás     | Estrada de Aldeia(PE-027)  | Lado oposto unidade básica de saúde noêmia de castro araçá                                                                                          | COLUNA E PLACA                | TOTEM II | 1 | -7,949472224 | -35,02301667 |
| 1543 | 090331 | Camaragibe           | Aldeia dos Camarás     | Estrada de Aldeia(PE-027)  | Lado oposto chácara buriiti km 12,5   | MONTANTE COM PLACA INDICATIVA | TOTEM II | 1 | -7,945302779 | -35,02304167 |
| 1544 | 090332 | Camaragibe           | Aldeia dos Camarás     | Estrada de Aldeia(PE-027)  | Lado oposto residencial torquato castro   | COLUNA E PLACA                | TOTEM II | 1 | -7,942447224 | -35,02446944 |
| 1545 | 090333 | Camaragibe           | Aldeia dos Camarás     | Estrada de Aldeia(PE-027)  | Em frente ao prive portal de aldeia km 13   | COLUNA E PLACA                | TOTEM II | 1 | -7,940100002 | -35,02566389 |
| 1546 | 090334 | Camaragibe           | Aldeia dos Camarás     | Estrada de Aldeia(PE-027)  | Lado oposto ao clube campo alvorada n° 12619   | COLUNA E PLACA                | TIPO II  | 1 | -7,937063891 | -35,02718333 |
| 1547 | 090335 | Camaragibe           | Aldeia dos Camarás     | Estrada de Aldeia(PE-027)  | Lado oposto aldeia water park   | COLUNA E PLACA                | TOTEM II | 1 | -7,934586113 | -35,02844722 |
| 1548 | 090336 | Camaragibe           | Aldeia dos Camarás     | Estrada de Aldeia(PE-027)  | Lado oposto ao condomínio green garden   | COLUNA E PLACA                | TOTEM II | 1 | -7,932877779 | -35,02929167 |
| 1549 | 090337 | Camaragibe           | Aldeia dos Camarás     | Estrada de Aldeia(PE-027)  | Em frente ao terminal de microônibus, ao lado do bar terminal do rancho                                                                             | COLUNA E PLACA                | TIPO II  | 1 | -7,929358335 | -35,0311     |
| 1550 | 090338 | Camaragibe           | Aldeia dos Camarás     | Estrada de Aldeia(PE-027)  | Lado oposto ao clube do bancários na altura do km 14,5                                                                                              | COLUNA E PLACA                | TIPO II  | 1 | -7,926986113 | -35,03271389 |
| 1551 | 090340 | Camaragibe           | Aldeia dos Camarás     | Estrada de Aldeia(PE-027)  | Lado oposto ao condomínio bosque águas das aldeias                                                                                                  | COLUNA E PLACA                | TIPO II  | 1 | -7,919022224 | -35,03958333 |
| 1552 | 090342 | Camaragibe           | Aldeia dos Camarás     | Estrada de Aldeia(PE-027)  | Lado oposto a entrada de água finas.   | COLUNA E PLACA                | TOTEM II | 1 | -7,909380557 | -35,04839167 |
| 1553 | 090343 | Camaragibe           | Aldeia dos Camarás     | Estrada de Aldeia(PE-027)  | Lado oposto ao prive santa maria   | COLUNA E PLACA                | TOTEM II | 1 | -7,905694446 | -35,05781944 |
| 1554 | 090344 | Camaragibe           | Aldeia dos Camarás     | Estrada de Aldeia(PE-027)  | Lado oposto ao colégio municipal maria de fátima   | COLUNA E PLACA                | TIPO IV  | 1 | -7,905163891 | -35,06299444 |
| 1555 | 090345 | Camaragibe           | Aldeia                 | PE-027                     | Na esquina com a rua da mangueira e ao lado do n° 94                                                                                                | COLUNA E PLACA                | TOTEM II | 1 | -7,902250002 | -35,06405556 |
| 1556 | 090346 | Camaragibe           | Aldeia                 | PE-027                     | Ao lado do pc c024314   | COLUNA E PLACA                | TOTEM II | 1 | -7,901486113 | -35,06416389 |
| 1557 | 090347 | Camaragibe           | Aldeia                 | PE-027                     | Lado oposto ao n° 26 e ao lado da igreja católica.                                                                                                  | COLUNA E PLACA                | TIPO II  | 1 | -7,899463891 | -35,06567222 |
| 1558 | 090354 | Camaragibe           | Aldeia dos Camarás     | Estrada de Aldeia(PE-027)  | Em frente ao colégio municipal maria de fátima e ao lado do pc bo00964                                                                              | 01 ABRIGO DE METAL SIMPLES    | TIPO I   | 1 | -7,905255557 | -35,06315    |
| 1559 | 090355 | Camaragibe           | Aldeia dos Camarás     | Estrada de Aldeia(PE-027)  | Em frente ao prive santa maria fatima ao lado do pc c02561                                                                                          | COLUNA E PLACA                | TOTEM II | 1 | -7,905708335 | -35,05832222 |
| 1560 | 090370 | Camaragibe           | Aldeia dos Camarás     | Estrada de Aldeia(PE-027)  | Lado oposto ao clube campestre (sete casuarinas 12000)                                                                                              | COLUNA E PLACA                | TIPO II  | 1 | -7,953250002 | -35,02051389 |
| 1561 | 090372 | Camaragibe           | Aldeia dos Camarás     | Estrada de Aldeia(PE-027)  | Lado oposto à av. Vera cruz.   | 01 ABRIGO DE METAL SIMPLES    | TIPO I   | 1 | -7,958986113 | -35,012675   |
| 1562 | 090373 | Camaragibe           | Aldeia dos Camarás     | Estrada de Aldeia(PE-027)  | Lado oposto a chacara bonança e na altura do km 10                                                                                                  | COLUNA E PLACA                | TIPO II  | 1 | -7,960533335 | -35,01101944 |
| 1563 | 090375 | Camaragibe           | Aldeia dos Camarás     | Estrada de Aldeia(PE-027)  | Em frente ao ipês de aldeia (eco residence)   | COLUNA E PLACA                | TOTEM II | 1 | -7,967794446 | -35,00368889 |
| 1564 | 090376 | Camaragibe           | Aldeia dos Camarás     | Estrada de Aldeia(PE-027)  | Em frente à chácara três marias   | COLUNA E PLACA                | TOTEM II | 1 | -7,971736113 | -34,99998056 |
| 1565 | 090377 | Camaragibe           | Aldeia dos Camarás     | Estrada de Aldeia(PE-027)  | Ao lado da entrada do condomínio parque cedros a 30 mts da esgrada do barbalho                                                                      | COLUNA E PLACA                | TIPO II  | 1 | -7,975077778 | -34,99725278 |
| 1566 | 090378 | Camaragibe           | Aldeia dos Camarás     | Estrada de Aldeia(PE-027)  | Em frente à biblioteca de aldeia..   | COLUNA E PLACA                | TIPO II  | 1 | -7,975425002 | -34,98988611 |
| 1567 | 090379 | Camaragibe           | Aldeia dos Camarás     | Estrada de Aldeia(PE-027)  | Lado oposto ao clube fazentus   | COLUNA E PLACA                | TIPO II  | 1 | -7,97440278  | -34,98813056 |
| 1568 | 090381 | Camaragibe           | Aldeia dos Camarás     | Estrada de Aldeia(PE-027)  | Ao lado da placa de km 06   | COLUNA E PLACA                | TIPO II  | 1 | -7,973913891 | -34,98319444 |
| 1569 | 090384 | Camaragibe           | Aldeia dos Camarás     | Estrada de Aldeia(PE-027)  | Em frente ao n° 2525   | COLUNA E PLACA                | TIPO II  | 1 | -7,982286113 | -34,979125   |
| 1570 | 090387 | Camaragibe           | Aldeia dos Camarás     | Estrada de Aldeia(PE-027)  | Após a padaria nova aliança, lado oposto ao pc ho34108                                                                                              | COLUNA E PLACA                | TIPO II  | 1 | -7,991888891 | -34,97352778 |
| 1571 | 090388 | Camaragibe           | Aldeia dos Camarás     | Estrada de Aldeia(PE-027)  | Ao lado do n°04   | COLUNA E PLACA                | TIPO II  | 1 | -8,000425002 | -34,97274722 |
| 1572 | 090390 | Camaragibe           | Aldeia dos Camarás     | Estrada de Aldeia(PE-027)  | Em frente ao n° 488   | 01 ABRIGO DE METAL (CURTO)    | TIPO II  | 1 | -8,009666668 | -34,97316667 |
| 1573 | 090417 | São Lourenço da Mata | Muribara               | BR-408                     | A cerca de 370 metros antes do acesso a a estrada do tip de muribara, entre a fábrica de lajes de silvano e o lava jato antes da faixa de pedestre. | COLUNA E PLACA                | TIPO I   | 1 | -8,010519446 | -35,04241111 |
| 1574 | 090450 | Camaragibe           | Vila da Fábrica        | Manoel Honorato da Costa   | Lado oposto ao pc c030580 e a cerca de 20mts do giradouro após o shopping camará..                                                                  | ABRIGO DE CONCRETO DA PCR     | TOTEM II | 1 | -8,014591668 | -34,97620833 |
| 1575 | 090456 | Camaragibe           | Alto da Boa Vista      | Jose do Nascimento         | Ao lado oposto ao imóvel n° 246..   | COLUNA E PLACA                | TOTEM II | 1 | -8,014705557 | -34,97954444 |
| 1576 | 090464 | São Lourenço da Mata | Muribara               | Central                    | Em frente ao n° 01 a proximo ao pc c015509   | COLUNA E PLACA                | TOTEM II | 1 | -8,002258335 | -35,05001944 |
| 1577 | 090491 | Camaragibe           | João Paulo II          | Márcia de Windsor          | Em frente ao n° 990..   | COLUNA E PLACA                | TOTEM II | 1 | -8,008030557 | -34,99960556 |
| 1578 | 090492 | Camaragibe           | João Paulo II          | Márcia de Windsor          | Ao lado do n° 01   | COLUNA E PLACA                | TOTEM II | 1 | -8,006272224 | -34,999075   |
| 1579 | 090493 | Camaragibe           | João Paulo II          | Márcia de Windsor          | Em frente ao n° 790..   | COLUNA E PLACA                | TOTEM II | 1 | -8,008025002 | -34,99972222 |
| 1580 | 090494 | Camaragibe           | João Paulo II          | Márcia de Windsor          | Lado oposto ao acesso a rua nova américa   | MONTANTE COM PLACA INDICATIVA | TOTEM II | 1 | -8,019216668 | -35,00496944 |
| 1581 | 090496 | São Lourenço da Mata | Penedo                 | Ramal Arena Pernambuco     | Embarque e desembarque da arena de pernambuco   | COLUNA E PLACA                | TOTEM II | 1 | -8,043403107 | -35,00429267 |
| 1582 | 090497 | Recife               | Várzea                 | Elísio Medrado             | Em frente ao n° 09 (assembleia de deus)   | COLUNA E PLACA                | TOTEM II | 1 | -8,032722224 | -34,958375   |
| 1583 | 090498 | Recife               | Várzea                 | João Carneiro da Cunha     | Lado oposto ao n° 39.   | COLUNA E PLACA                | TOTEM II | 1 | -8,029077778 | -34,97696389 |
| 1584 | 090503 | Camaragibe           | Timbi                  | Ademar de Barros           | Lado oposto a rua dos cartógrafos e lado oposto a farmácia do trabalhador                                                                           | COLUNA E PLACA                | TOTEM II | 1 | -8,007688891 | -34,99456667 |
| 1585 | 090509 | Camaragibe           | Timbi                  | Ercina Lapenda             | Em frente ao n° 627   | COLUNA E PLACA                | TOTEM II | 1 | -8,017988891 | -34,99109444 |
| 1586 | 090511 | Camaragibe           | Céu Azul               | Celso Vieira               | Lado oposto a panificadora vitrine do pão e ao lado do mercadinho do céu..                                                                          | COLUNA E PLACA                | TOTEM II | 1 | -8,008580557 | -34,991275   |
| 1587 | 090513 | Camaragibe           | Tabatinga              | Estrada de Aldeia (PE-027) | Lado oposto ao n° 1097   | COLUNA E PLACA                | TOTEM II | 1 | -8,004386113 | -34,97411111 |
| 1588 | 090530 | Recife               | Várzea                 | Guardião Manoel Pacheco    | Em frente ao imóvel 31 e ao lado da igreja assembléia de deus e lado oposto a rua cabo luis agosto.                                                 | 01 ABRIGO DE METAL (CURTO)    | TIPO II  | 1 | -8,032030557 | -34,97765556 |
| 1589 | 090546 | Recife               | Várzea                 | João Carneiro da Cunha     | Em frente ao n° 40   | COLUNA E PLACA                | TOTEM II | 1 | -8,029208335 | -34,97695278 |
| 1590 | 090547 | Camaragibe           | Bairro Novo do Carmelo | Girassóis                  | Em frente ao n° 1-b e lado oposto ao n° 110..   | COLUNA E PLACA                | TOTEM II | 1 | -8,019122224 | -34,97951389 |

|      |        |                      |                    |                          |   |                               |          |   |              |              |
|------|--------|----------------------|--------------------|--------------------------|---|-------------------------------|----------|---|--------------|--------------|
| 1591 | 090548 | Camaragibe           | Timbi              | Sátiro Ivo               | Lado oposto ao n° 22 e proximo 5 metros a rua samaria..                                                                                | 01 ABRIGO DE METAL SIMPLES    | TIPO I   | 1 | -8,015958335 | -34,99044444 |
| 1592 | 090549 | Recife               | Várzea             | Porto Seguro             | Em frente ao n° 11-a e lado oposto ao imóvel n° 46                                                                                     | COLUNA E PLACA                | TOTEM II | 1 | -8,031013891 | -34,97756389 |
| 1593 | 090550 | Camaragibe           | Bairro dos Estados | Pernambuco               | Ao0 lado da igreja comunidade são josé (n°10) e ao lado do pc co48706.                                                                 | COLUNA E PLACA                | TIPO I   | 1 | -8,025675002 | -34,97732778 |
| 1594 | 090558 | Recife               | Várzea             | Dias D'ávila             | Em frente ao n° 97   | COLUNA E PLACA                | TOTEM II | 1 | -8,033850002 | -34,95930556 |
| 1595 | 090561 | Recife               | Várzea             | José Fernandes Machado   | Em frente ao n° 200   | COLUNA E PLACA                | TOTEM II | 1 | -8,035505557 | -34,97398333 |
| 1596 | 090565 | Camaragibe           | Céu Azul           | Candeias                 | Em frente ao n° 184, ao lado do n° 182                                                                                                 | COLUNA E PLACA                | TOTEM II | 1 | -8,008191668 | -34,99036944 |
| 1597 | 090566 | Camaragibe           | Santa Teresa       | Domingos Martins         | Em frente ao n° 36   | COLUNA E PLACA                | TOTEM II | 1 | -8,00715     | -34,9961     |
| 1598 | 090570 | São Lourenço da Mata | Penedo             | BR-408                   | Lado oposto ao restante bode na brasa, a 350 metros da arena pernambuco.                                                               | 01 ABRIGO DE METAL SIMPLES    | TIPO I   | 1 | -8,043708959 | -35,01833938 |
| 1599 | 090571 | São Lourenço da Mata | Penedo             | BR-408                   | Ao lado do bar bode do joão, a 300 metros da arena pernambuco, lado oposto ao restaurante bodega do sertão                             | MONTANTE COM PLACA INDICATIVA | TIPO III | 1 | -8,043472738 | -35,0176854  |
| 1600 | 090572 | São Lourenço da Mata | Muribara           | BR-408                   | Lado oposto ao bar e restaurante casa de farinha itaipava, km 95..                                                                     | MONTANTE COM PLACA INDICATIVA | TIPO III | 1 | -8,013619446 | -35,04206944 |
| 1601 | 090574 | São Lourenço da Mata | Centro             | Manoel Amazonas          | Ao lado do n° 2 e lado oposto ao n° 29                                                                                                 | COLUNA E PLACA                | TOTEM II | 1 | -7,991075002 | -35,04724722 |
| 1602 | 090575 | São Lourenço da Mata | Centro             | Manoel Amazonas          | Ao lado no n° 197 e lado oposto ao n° 249                                                                                              | COLUNA E PLACA                | TOTEM II | 1 | -7,989786113 | -35,04575556 |
| 1603 | 090576 | São Lourenço da Mata | Rosina Labanca     | Pedras Preciosas         | Lado oposto ao n° 575, em frente ao sítio pau amarelo n° 332..                                                                         | COLUNA E PLACA                | TOTEM II | 1 | -7,98907778  | -35,04450556 |
| 1604 | 090577 | São Lourenço da Mata | Rosina Labanca     | Pedras Preciosas         | Ao lado do n° 460 e lado oposto ao n° 483                                                                                              | COLUNA E PLACA                | TOTEM II | 1 | -7,98827778  | -35,04351111 |
| 1605 | 090578 | São Lourenço da Mata | Rosina Labanca     | Pedras Preciosas         | Enter os n° 125 e n° 127   | COLUNA E PLACA                | TOTEM II | 1 | -7,986641668 | -35,04218611 |
| 1606 | 090583 | São Lourenço da Mata | Centro             | Manoel Amazonas          | Lado oposto ao n° 56 e em frente ao n° 10 b..                                                                                          | COLUNA E PLACA                | TOTEM II | 1 | -7,990788891 | -35,04708056 |
| 1607 | 090584 | Camaragibe           | Tabatinga          | Luiza de Medeiros        | Em frente ao n° 610   | COLUNA E PLACA                | TOTEM II | 1 | -7,996938891 | -34,98198611 |
| 1608 | 090585 | Camaragibe           | Tabatinga          | Aprígio Alves            | No lado oposto ao n° 23 e ao lado do n° 24..                                                                                           | COLUNA E PLACA                | TOTEM II | 1 | -7,996405557 | -34,98292222 |
| 1609 | 090586 | Camaragibe           | Tabatinga          | Aprígio Alves            | Ao lado do n° 23, lado oposto ao n° 24                                                                                                 | COLUNA E PLACA                | TOTEM II | 1 | -7,99632778  | -34,9828     |
| 1610 | 090587 | Camaragibe           | Vila da Fábrica    | Manoel Honorato da Costa | Lado oposto ao n° 198, em frente ao n° 26 no canteiro central                                                                          | COLUNA E PLACA                | TOTEM II | 1 | -8,014233335 | -34,97365556 |
| 1611 | 090588 | São Lourenço da Mata | Penedo             | Oriental                 | Em frente ao n° 257   | COLUNA E PLACA                | TOTEM II | 1 | -8,004719446 | -35,03180833 |
| 1612 | 090589 | São Lourenço da Mata | Penedo             | Oriental                 | Ao lado do n° 58-a junto a pracinha local.                                                                                             | COLUNA E PLACA                | TOTEM II | 1 | -8,004808335 | -35,03186111 |
| 1613 | 090590 | São Lourenço da Mata | Penedo             | Oriental                 | Em frente ao n° 316 (escola josué pereira de oliveira)                                                                                 | COLUNA E PLACA                | TOTEM II | 1 | -8,003458335 | -35,03338056 |
| 1614 | 090591 | São Lourenço da Mata | Penedo             | Oriental                 | Lado oposto a escola josué pereira de oliveira n° 316                                                                                  | COLUNA E PLACA                | TOTEM II | 1 | -8,00345278  | -35,03350833 |
| 1615 | 090592 | São Lourenço da Mata | Penedo             | Oriental                 | Em frente ao posto de saúde da família                                                                                                 | COLUNA E PLACA                | TOTEM II | 1 | -8,00190278  | -35,03498056 |
| 1616 | 090593 | São Lourenço da Mata | Penedo             | Oriental                 | Lado oposto a unidade de saúde familiar e em frente a igreja evangélica apascentar missionária.                                        | COLUNA E PLACA                | TOTEM II | 1 | -8,002088711 | -35,03507171 |
| 1617 | 090594 | São Lourenço da Mata | Chã de Tábua       | 8 de Maio                | Em frente ao n° 55 junto do aki loterias online                                                                                        | COLUNA E PLACA                | TOTEM II | 1 | -7,999975002 | -35,03573056 |
| 1618 | 090595 | São Lourenço da Mata | Chã de Tábua       | 8 de Maio                | Lado oposto ao n° 97 e ao lado da barraca da leninha                                                                                   | COLUNA E PLACA                | TOTEM II | 1 | -7,993783335 | -35,03416667 |
| 1619 | 090596 | São Lourenço da Mata | Chã de Tábua       | 8 de Maio                | Em frente ao n° 608   | COLUNA E PLACA                | TOTEM II | 1 | -7,992416668 | -35,03285556 |
| 1620 | 090597 | São Lourenço da Mata | Chã de Tábua       | 8 de Maio                | Lado oposto ao n° 604-a   | COLUNA E PLACA                | TOTEM II | 1 | -7,992269446 | -35,03281944 |
| 1621 | 090598 | São Lourenço da Mata | Chã de Tábua       | 8 de Maio                | Em frente ao n° 864 e lado oposto ao n° 53                                                                                             | COLUNA E PLACA                | TOTEM II | 1 | -7,991022224 | -35,03104444 |
| 1622 | 090599 | São Lourenço da Mata | Chã de Tábua       | 8 de Maio                | Em frente ao n° 53 e lado oposto ao n° 864                                                                                             | COLUNA E PLACA                | TOTEM II | 1 | -7,990936113 | -35,03107222 |
| 1623 | 090600 | São Lourenço da Mata | Chã de Tábua       | 8 de Maio                | Na esquina com a rua malvinas e lado oposto ao campo de futebol                                                                        | COLUNA E PLACA                | TOTEM II | 1 | -7,989994446 | -35,02918889 |
| 1624 | 090604 | São Lourenço da Mata | Tiuma              | PE-005                   | Em frente a empresa mectronic, a 264mts antes do vênus motel(vindo p/ o recife). A 322mts da fábrica evalis(subindo p/ são lourenço).. | COLUNA E PLACA                | TOTEM II | 1 | -7,980900002 | -35,06007778 |
| 1625 | 090606 | São Lourenço da Mata | Tiuma              | PE-005                   | Lado oposto a mectronic ind, a 204mts da curva onde fica um ferro velho de carros a 188mts da fabrica evalis..                         | COLUNA E PLACA                | TOTEM II | 1 | -7,981788891 | -35,05931667 |
| 1626 | 090608 | São Lourenço da Mata | Tiuma              | PE-005                   | Lado opsoto ao pc bo42867, a 350mts da rodovia br-408..                                                                                | COLUNA E PLACA                | TOTEM II | 1 | -7,962983335 | -35,09064167 |
| 1627 | 090609 | São Lourenço da Mata | Tiuma              | PE-005                   | Ao lado do pc bo42867 e a 350 do acesso a br-408                                                                                       | COLUNA E PLACA                | TOTEM II | 1 | -7,963066668 | -35,09077222 |
| 1628 | 090612 | Camaragibe           | Jardim primavera   | Rui Barbosa              | Em frente ao n° 45 e lado oposto ao n° 129..                                                                                           | COLUNA E PLACA                | TOTEM II | 1 | -8,012647224 | -34,96589722 |
| 1629 | 090613 | São Lourenço da Mata | Pixete             | PE-05                    | Lado oposto ao n° 02 (assembleia de deus)                                                                                              | COLUNA E PLACA                | TOTEM II | 1 | -7,987505557 | -35,05344722 |

|      |        |                      |                    |                           |                                                                                 |                                      |          |   |              |              |
|------|--------|----------------------|--------------------|---------------------------|---------------------------------------------------------------------------------|--------------------------------------|----------|---|--------------|--------------|
| 1630 | 090614 | Camaragibe           | Bairro dos Estados | Pernambuco                | Em frente ao n° 57, na esquina com a rua bom Jesus e junto ao pc 08844..        | COLUNA E PLACA                       | TOTEM II | 1 | -8,025441668 | -34,97801389 |
| 1631 | 090615 | Camaragibe           | Bairro dos Estados | Pernambuco                | Em frente ao n° 375                                                             | COLUNA E PLACA                       | TOTEM II | 1 | -8,025838891 | -34,978825   |
| 1632 | 090616 | Camaragibe           | Bairro dos Estados | Pernambuco                | Em frente ao n° 396-a                                                           | COLUNA E PLACA                       | TOTEM II | 1 | -8,025980557 | -34,97879722 |
| 1633 | 090617 | Camaragibe           | Bairro dos Estados | Pernambuco                | Em frente ao n° 215 e ao lado do n° 209                                         | COLUNA E PLACA                       | TOTEM II | 1 | -8,026130557 | -34,97989167 |
| 1634 | 090618 | São Lourenço da Mata | Pixete             | Manoel Corrêa             | Junto ao pc c026683, ao laod od n° 622                                          | COLUNA E PLACA                       | TOTEM II | 1 | -7,999867    | -35,045203   |
| 1635 | 090630 | Camaragibe           | Timbi              | Belmino Correia           | Em frente a prefeitura de Camaragibe.                                           | COLUNA E PLACA                       | TIPO I   | 2 | -8,022452781 | -34,99219444 |
| 1636 | 090634 | Recife               | Caxangá            | Joaquim Ribeiro           | Em frente ao n° 1080 (uninassau)                                                | 01 ABRIGO DE METAL SIMPLES           | TIPO I   | 1 | -8,022730557 | -34,96265278 |
| 1637 | 090656 | Camaragibe           | Santana            | Juripiranga               | Em frente ao n° 190                                                             | COLUNA E PLACA                       | TOTEM II | 1 | -8,009600002 | -35,00732778 |
| 1638 | 090661 | Camaragibe           | Jardim primavera   | Samuel MacDowell          | Ao lado do armazém nossa senhora da conceição, lado oposto ao bar do jabá.      | 01 ABRIGO DE METAL SIMPLES           | TIPO I   | 1 | -8,014463891 | -34,96955556 |
| 1639 | 090667 | São Lourenço da Mata | Pixete             | Manoel Correia            | Lado oposto ao n° 460                                                           | COLUNA E PLACA                       | TOTEM II | 1 | -8,000033335 | -35,04358611 |
| 1640 | 090668 | São Lourenço da Mata | Nossa Sra. da Luz  | Matriz da Luz             | Lado oposto ao ferro velho                                                      | COLUNA E PLACA                       | TOTEM II | 1 | -8,023694446 | -35,10229722 |
| 1641 | 090669 | São Lourenço da Mata | Nossa Sra. da Luz  | Matriz da Luz             | Ao lado do cajueiro                                                             | COLUNA E PLACA                       | TOTEM II | 1 | -8,025608335 | -35,10241944 |
| 1642 | 090670 | São Lourenço da Mata | Nossa Sra. da Luz  | Matriz da Luz             | Em frente ao n° 25                                                              | COLUNA E PLACA                       | TOTEM II | 1 | -8,028013891 | -35,10334167 |
| 1643 | 090671 | São Lourenço da Mata | Nossa Sra. da Luz  | Matriz da Luz             | Ao lado do pc h030098                                                           | COLUNA E PLACA                       | TOTEM II | 1 | -8,030969446 | -35,10380278 |
| 1644 | 090672 | São Lourenço da Mata | Nossa Sra. da Luz  | Matriz da Luz             | Lado oposto à escola municipal tiradentes.                                      | COLUNA E PLACA                       | TOTEM II | 1 | -8,034669446 | -35,10308056 |
| 1645 | 090673 | São Lourenço da Mata | Nossa Sra. da Luz  | Matriz da Luz             | Ao lado do n° 510                                                               | COLUNA E PLACA                       | TOTEM II | 1 | -8,035911113 | -35,10290556 |
| 1646 | 090674 | São Lourenço da Mata | Nossa Sra. da Luz  | Matriz da Luz             | Em frente ao n° 260 localizado na rotatória                                     | 01 ABRIGO DE METAL (CURTO)           | TIPO II  | 1 | -8,036061113 | -35,10185278 |
| 1647 | 090675 | São Lourenço da Mata | Nossa Sra. da Luz  | Matriz da Luz             | Ao lado do pc co25432                                                           | COLUNA E PLACA                       | TOTEM II | 1 | -8,037572224 | -35,10136111 |
| 1648 | 090676 | São Lourenço da Mata | Nossa Sra. da Luz  | Matriz da Luz             | Em frente a zete gás                                                            | COLUNA E PLACA                       | TOTEM II | 1 | -8,039083335 | -35,100925   |
| 1649 | 090677 | São Lourenço da Mata | Nossa Sra. da Luz  | Matriz da Luz             | Proximo ao patio da igreja matriz da luz junto ao poste                         | COLUNA E PLACA                       | TOTEM II | 1 | -8,041450002 | -35,10008889 |
| 1650 | 090678 | São Lourenço da Mata | Matriz da Luz      | Matriz da Luz             | Ao lado do mercadinho proximo ao cemiterio local                                | COLUNA E PLACA                       | TOTEM II | 1 | -8,042583335 | -35,10044167 |
| 1651 | 090680 | São Lourenço da Mata | Nossa Sra. da Luz  | Matriz da Luz             | Entre os imóveis n° 445 e n° 450                                                | COLUNA E PLACA                       | TOTEM II | 1 | -8,039983335 | -35,10053333 |
| 1652 | 090681 | São Lourenço da Mata | Nossa Sra. da Luz  | Matriz da Luz             | Em frente a upinha e lado oposto ao n° 80                                       | COLUNA E PLACA                       | TIPO IV  | 1 | -8,03775278  | -35,1006     |
| 1653 | 090682 | São Lourenço da Mata | Nossa Sra. da Luz  | Matriz da Luz             | Em frente á escola municipal tiradentes                                         | 01 ABRIGO DE METAL SIMPLES COM BANCO | TIPO I   | 1 | -8,034644446 | -35,10295833 |
| 1654 | 090683 | São Lourenço da Mata | Nossa Sra. da Luz  | Matriz da Luz             | Ao lado do n° 13                                                                | COLUNA E PLACA                       | TOTEM II | 1 | -8,03090278  | -35,10361667 |
| 1655 | 090685 | São Lourenço da Mata | Nossa Sra. da Luz  | Matriz da Luz             | Lado oposto ao cajueiro                                                         | COLUNA E PLACA                       | TOTEM II | 1 | -8,025797224 | -35,10228611 |
| 1656 | 090686 | São Lourenço da Mata | Nossa Sra. da Luz  | Matriz da Luz             | Em frente ao ferro velho                                                        | COLUNA E PLACA                       | TOTEM II | 1 | -8,023825002 | -35,10217778 |
| 1657 | 090687 | São Lourenço da Mata | Nossa Sra. da Luz  | Matriz da Luz             | Em frente a assembleia de deus noivas de paz                                    | COLUNA E PLACA                       | TOTEM II | 1 | -8,022758335 | -35,10206389 |
| 1658 | 090688 | São Lourenço da Mata | Nossa Sra. da Luz  | Matriz da Luz             | Lado oposto a assembleia de deus noivas de paz                                  | COLUNA E PLACA                       | TOTEM II | 1 | -8,02255278  | -35,10219444 |
| 1659 | 090690 | Camaragibe           | Aldeia dos Camarás | Estrada de Aldeia(PE-027) | Lado oposto ao nosso jardim secreto n° 1253.                                    | COLUNA E PLACA                       | TIPO II  | 1 | -7,898150003 | -35,07742778 |
| 1660 | 090691 | Camaragibe           | Aldeia dos Camarás | Estrada de Aldeia(PE-027) | Em frente a assembleia de deus                                                  | COLUNA E PLACA                       | TIPO II  | 1 | -7,855730557 | -35,11491111 |
| 1661 | 090692 | Camaragibe           | Aldeia dos Camarás | Estrada de Aldeia(PE-027) | Na esquina com a av. Joaquina de lira em frente a nosso jardim secreto n° 1253. | COLUNA E PLACA                       | TOTEM II | 1 | -7,898377779 | -35,07733889 |
| 1662 | 090693 | São Lourenço da Mata | Pixete             | Paulo Petribu             | Em frente a reserva atlântica jacarandás                                        | COLUNA E PLACA                       | TIPO IV  | 1 | -7,986708335 | -35,05173056 |
| 1663 | 090694 | São Lourenço da Mata | Pixete             | Paulo Petribu             | Lado oposto ao residencial são lourenço i                                       | COLUNA E PLACA                       | TOTEM II | 1 | -7,98315278  | -35,05365556 |
| 1664 | 090695 | São Lourenço da Mata | Pixete             | Paulo Petribu             | Lado oposto ao residencial são lourenço ii                                      | COLUNA E PLACA                       | TOTEM II | 1 | -7,981541668 | -35,05451389 |
| 1665 | 090696 | São Lourenço da Mata | Pixete             | Paulo Petribu             | Ao lado do pc00934 e ao lado do residencial são lourenço iii                    | COLUNA E PLACA                       | TOTEM II | 1 | -7,980180557 | -35,05533889 |
| 1666 | 090697 | São Lourenço da Mata | Pixete             | Paulo Petribu             | Ao lado do pc00938 e ao lado do residencial são lourenço ii                     | COLUNA E PLACA                       | TOTEM II | 1 | -7,981502781 | -35,05469167 |
| 1667 | 090698 | São Lourenço da Mata | Pixete             | Paulo Petribu             | Ao lado do pc00943 e ao lado do residencial são lourenço i                      | COLUNA E PLACA                       | TOTEM II | 1 | -7,983222224 | -35,05383056 |

|      |        |                      |                    |                                                |                                                                                  |                            |          |   |              |              |
|------|--------|----------------------|--------------------|------------------------------------------------|----------------------------------------------------------------------------------|----------------------------|----------|---|--------------|--------------|
| 1668 | 090699 | São Lourenço da Mata | Pixete             | Paulo Petribu                                  | Ao lado do pc e022802 e ao lado oposto ao condominio reserva atlântica jacaranda | COLUNA E PLACA             | TOTEM II | 1 | -7,986597224 | -35,05193611 |
| 1669 | 090701 | São Lourenço da Mata | Muribara           | Central                                        | Lado oposto ao nº 01-a                                                           | COLUNA E PLACA             | TOTEM II | 1 | -8,002405559 | -35,05001111 |
| 1670 | 090710 | Camaragibe           | Tabatinga          | Arlindo Lopes dos Santos (Acesso à "Baixinha") | Lado oposto ao nº 41-a (mercadinho claudio junior)                               | COLUNA E PLACA             | TOTEM II | 1 | -8,007508335 | -34,97800556 |
| 1671 | 090711 | Camaragibe           | Oitenta            | Floresta                                       | Ao lado da chácara pau-brasil                                                    | COLUNA E PLACA             | TOTEM II | 1 | -7,962119446 | -34,98633889 |
| 1672 | 090712 | Camaragibe           | Oitenta            | Floresta                                       | Ao lado oposto da chácara pau-brasil                                             | COLUNA E PLACA             | TOTEM II | 1 | -7,962208335 | -34,986225   |
| 1673 | 090713 | Camaragibe           | Tabatinga          | Arlindo Lopes dos Santos (Acesso à "Baixinha") | Lado oposto ao nº 88                                                             | COLUNA E PLACA             | TOTEM II | 1 | -8,003497224 | -34,97801667 |
| 1674 | 090714 | Camaragibe           | João Paulo II      | dos Coronéis                                   | Ao lado do pc 10252 na esquina com as ruas coronéis e antônia                    | COLUNA E PLACA             | TOTEM II | 1 | -8,001469446 | -35,01298333 |
| 1675 | 090715 | Camaragibe           | João Paulo II      | dos Coronéis                                   | Em frente ao nº 110 (loja lalaillo)                                              | COLUNA E PLACA             | TOTEM II | 1 | -8,006891668 | -35,00943333 |
| 1676 | 090716 | Camaragibe           | João Paulo II      | Antônia                                        | Ao lado do pc 10251                                                              | COLUNA E PLACA             | TOTEM II | 1 | -8,001580557 | -35,01293056 |
| 1677 | 090717 | Camaragibe           | João Paulo II      | Império                                        | Lado oposto a casa campo santa rosa                                              | COLUNA E PLACA             | TOTEM II | 1 | -8,00542778  | -35,00845278 |
| 1678 | 090718 | Camaragibe           | João Paulo II      | Antônia                                        | Ao lado do pc 10177                                                              | COLUNA E PLACA             | TOTEM II | 1 | -8,000686113 | -35,01115556 |
| 1679 | 090719 | Camaragibe           | João Paulo II      | Antônia                                        | Lado oposto ao pc 10177                                                          | COLUNA E PLACA             | TOTEM II | 1 | -8,000675002 | -35,01129444 |
| 1680 | 090720 | Camaragibe           | João Paulo II      | Império                                        | Proximo ao bar da teia em frente a casa sem numero após o referido bar           | COLUNA E PLACA             | TOTEM II | 1 | -8,005508335 | -35,00853333 |
| 1681 | 090721 | Camaragibe           | João Paulo II      | Segunda do Itaipé                              | Na esquina com a rua monte alegre                                                | COLUNA E PLACA             | TOTEM II | 1 | -8,001866668 | -35,00989722 |
| 1682 | 090722 | Camaragibe           | João Paulo II      | Segunda do Itaipé                              | Junto ao pc 10169 lado oposto a rua monte alegre                                 | COLUNA E PLACA             | TOTEM II | 1 | -8,001908335 | -35,00995556 |
| 1683 | 090723 | Camaragibe           | João Paulo II      | Império                                        | Em frente ao nº 21                                                               | COLUNA E PLACA             | TOTEM II | 1 | -8,003736113 | -35,00855556 |
| 1684 | 090724 | Camaragibe           | João Paulo II      | Império                                        | Lado oposto ao bar da teia                                                       | COLUNA E PLACA             | TOTEM II | 1 | -8,003858335 | -35,00844722 |
| 1685 | 090725 | Camaragibe           | Santana            | Belmiro Gouvêia                                | Em frente a casa campo santa rosa junto ao pc 07162                              | COLUNA E PLACA             | TOTEM II | 1 | -8,007583335 | -35,00885278 |
| 1686 | 090726 | Camaragibe           | Oitenta            | Floresta                                       | Em frente a barraca da terezinha                                                 | COLUNA E PLACA             | TOTEM II | 1 | -7,964716668 | -34,98073056 |
| 1687 | 090727 | Camaragibe           | Oitenta            | Lázaro                                         | Lado posto a barraca da terezinha                                                | COLUNA E PLACA             | TOTEM II | 1 | -7,964808337 | -34,98081389 |
| 1688 | 090729 | Camaragibe           | Vera cruz          | Lauro Miller                                   | Ao lado da igreja batista agua viva                                              | COLUNA E PLACA             | TOTEM II | 1 | -7,954347224 | -35,00799444 |
| 1689 | 090730 | Camaragibe           | Vera cruz          | Marcela A Lima                                 | Logo antes do nº 196 em frnete a farmacia morais                                 | COLUNA E PLACA             | TOTEM II | 1 | -7,954777779 | -35,00678889 |
| 1690 | 090731 | Camaragibe           | Vera cruz          | Manoel Bione de Araújo                         | Em frente ao nº 91 (junto ao poste de concreto)                                  | COLUNA E PLACA             | TOTEM II | 1 | -7,954611113 | -35,00558056 |
| 1691 | 090732 | Camaragibe           | Vera cruz          | Manoel Bione de Araújo                         | Lado oposto ao nº 91                                                             | COLUNA E PLACA             | TOTEM II | 1 | -7,952327779 | -35,00341389 |
| 1692 | 090733 | Camaragibe           | Vera cruz          | Manoel Bione de Araújo                         | Rua império com a rua belmiro gouvêia proximo a nunes lava jato                  | COLUNA E PLACA             | TOTEM II | 1 | -7,950608335 | -35,00171667 |
| 1693 | 090734 | Camaragibe           | Vera cruz          | Manoel Bione de Araújo                         | Lado oposto a assembleia de deus                                                 | COLUNA E PLACA             | TOTEM II | 1 | -7,952405557 | -35,00363056 |
| 1694 | 090735 | Camaragibe           | Vera cruz          | Manoel Bione de Araújo                         | Lado oposto ao nº 83                                                             | COLUNA E PLACA             | TOTEM II | 1 | -7,954608335 | -35,00575556 |
| 1695 | 090736 | Camaragibe           | Vera cruz          | Marcela A Lima                                 | Em frente ao nº 83                                                               | COLUNA E PLACA             | TOTEM II | 1 | -7,954627779 | -35,00684444 |
| 1696 | 090737 | Camaragibe           | Vera cruz          | Lauro Miller                                   | Logo antes da rua itaipu em frente a igreja assembleia de deus vida e paz        | COLUNA E PLACA             | TOTEM II | 1 | -7,954147224 | -35,0079     |
| 1697 | 090738 | Camaragibe           | Aldeia dos Camarás | Marcos Freire                                  | Lado oposto ao pc e026433                                                        | COLUNA E PLACA             | TOTEM II | 1 | -7,940527779 | -35,02443333 |
| 1698 | 090739 | Camaragibe           | Aldeia dos Camarás | Marcos Freire                                  | Em frente ao condominio luar de aldeia                                           | COLUNA E PLACA             | TOTEM II | 1 | -7,939130557 | -35,02167222 |
| 1699 | 090740 | Camaragibe           | Aldeia dos Camarás | Marcos Freire                                  | Ao lado do pc e026032                                                            | COLUNA E PLACA             | TOTEM II | 1 | -7,938469446 | -35,02031944 |
| 1700 | 090741 | Camaragibe           | Aldeia dos Camarás | Marcos Freire                                  | Ao lado do pc e0026020 e lado oposto da mercearia do zé pipa                     | COLUNA E PLACA             | TOTEM II | 1 | -7,936747224 | -35,01680556 |
| 1701 | 090742 | Camaragibe           | Aldeia dos Camarás | Marcos Freire                                  | Ao lado do pc 07903                                                              | COLUNA E PLACA             | TOTEM II | 1 | -7,935541668 | -35,01440556 |
| 1702 | 090743 | Camaragibe           | Aldeia dos Camarás | Marcos Freire                                  | Na esquina com a 1ª travessa s lobato proximo ao pc 07908                        | 01 ABRIGO DE METAL (CURTO) | TIPO IV  | 1 | -7,934908335 | -35,01309444 |
| 1703 | 090744 | Camaragibe           | Aldeia dos Camarás | Marcos Freire                                  | Lado oposto ao pc 07903                                                          | COLUNA E PLACA             | TOTEM II | 1 | -7,935483335 | -35,01439722 |
| 1704 | 090745 | Camaragibe           | Aldeia dos Camarás | Marcos Freire                                  | Em frente a mercearia zé pipa                                                    | COLUNA E PLACA             | TOTEM II | 1 | -7,936666668 | -35,01685556 |
| 1705 | 090746 | Camaragibe           | Aldeia dos Camarás | Marcos Freire                                  | Ao lado do pc e026031                                                            | COLUNA E PLACA             | TOTEM II | 1 | -7,938380557 | -35,02037778 |
| 1706 | 090747 | Camaragibe           | Aldeia dos Camarás | Marcos Freire                                  | Lado oposto ao condominio luar de aldeia                                         | COLUNA E PLACA             | TOTEM II | 1 | -7,939113891 | -35,02187222 |
| 1707 | 090748 | Camaragibe           | Aldeia dos Camarás | Marcos Freire                                  | Ao lado do pc e026433                                                            | COLUNA E PLACA             | TOTEM II | 1 | -7,940402779 | -35,02446389 |
| 1708 | 090749 | Camaragibe           | Timbi              | Pôrto Rico                                     | Em frente ao nº 100                                                              | COLUNA E PLACA             | TOTEM II | 1 | -8,006250002 | -34,98811389 |
| 1709 | 090750 | Camaragibe           | Timbi              | Pôrto Rico                                     | Lado oposto ao nº 105 logo antes da rua são nicolau                              | COLUNA E PLACA             | TOTEM II | 1 | -8,005230557 | -34,98794722 |
| 1710 | 090751 | Camaragibe           | Timbi              | Pôrto Rico                                     | Lado oposto ao nº 81 e ao lado do pc 02868                                       | COLUNA E PLACA             | TOTEM II | 1 | -8,004886113 | -34,986875   |
| 1711 | 090752 | Camaragibe           | Timbi              | Pôrto Rico                                     | Em frente ao nº 105                                                              | COLUNA E PLACA             | TOTEM II | 1 | -8,00510278  | -34,98794444 |
| 1712 | 090753 | Camaragibe           | Alberto Maia       | General Venceslau Braz                         | Lado oposto ao nº 90                                                             | COLUNA E PLACA             | TOTEM II | 1 | -8,024330557 | -35,00309722 |
| 1713 | 090754 | Camaragibe           | Alberto Maia       | General Venceslau Braz                         | Em frente ao nº 265 ao lado da igreja assembleia de deus                         | COLUNA E PLACA             | TOTEM II | 1 | -8,024961113 | -35,00456667 |
| 1714 | 090755 | Camaragibe           | Alberto Maia       | General Venceslau Braz                         | Em frente ao nº 18                                                               | COLUNA E PLACA             | TOTEM II | 1 | -8,02530278  | -35,00709167 |
| 1715 | 090756 | Camaragibe           | Alberto Maia       | Florianio de Araújo                            | Em frente ao imóvel 456                                                          | COLUNA E PLACA             | TOTEM II | 1 | -8,023797224 | -35,00710833 |
| 1716 | 090757 | Camaragibe           | Santana            | Juripiranga                                    | Logo antes da rua itaipu e lado oposto a igreja assembleia de deus vida e paz    | COLUNA E PLACA             | TOTEM II | 1 | -8,009658335 | -35,00738056 |
| 1717 | 090758 | São Lourenço da Mata | Muribara           | Central                                        | Em frente ao nº 174 e antes do cruzamento com a rua arcoverde                    | COLUNA E PLACA             | TOTEM II | 1 | -8,001436113 | -35,049125   |
| 1718 | 090759 | Camaragibe           | João Paulo II      | dos Coronéis                                   | Em frente ao nº 62 na esquina com a rua são josé da laje                         | COLUNA E PLACA             | TOTEM II | 1 | -7,998616668 | -35,01209167 |
| 1719 | 090761 | Camaragibe           | Tabatinga          | Luiza de Medeiros                              | Lado oposto ao nº 271                                                            | COLUNA E PLACA             | TOTEM II | 1 | -7,999297224 | -34,97583056 |
| 1720 | 090763 | Camaragibe           | Tabatinga          | Luiza de Medeiros                              | Em frente a academia da cidade                                                   | COLUNA E PLACA             | TOTEM II | 1 | -7,998530557 | -34,98042778 |

|      |        |                      |                  |                                                |                                                                                                 |                                       |          |   |              |              |
|------|--------|----------------------|------------------|------------------------------------------------|-------------------------------------------------------------------------------------------------|---------------------------------------|----------|---|--------------|--------------|
| 1721 | 090764 | Camaragibe           | Tabatinga        | Arlindo Lopes dos Santos (Acesso à "Baixinha") | Lado oposto ao nº 150                                                                           | COLUNA E PLACA                        | TOTEM II | 1 | -8,001794446 | -34,97778333 |
| 1722 | 090766 | Camaragibe           | Vila da Fábrica  | Luiz Carlos de Araújo                          | Ao lado do nº 320 (lado oposto ao terminal da vila)                                             | COLUNA E PLACA                        | TOTEM II | 1 | -8,008811113 | -34,97840278 |
| 1723 | 090767 | Camaragibe           | Tabatinga        | Arlindo Lopes dos Santos (Acesso à "Baixinha") | Em frente ao nº 25                                                                              | COLUNA E PLACA                        | TOTEM II | 1 | -8,000591668 | -34,97763333 |
| 1724 | 090768 | Camaragibe           | Tabatinga        | Luiza de Medeiros                              | Lado oposto a academia da cidade                                                                | COLUNA E PLACA                        | TOTEM II | 1 | -7,998416668 | -34,98028889 |
| 1725 | 090769 | Camaragibe           | Céu Azul         | Programadores                                  | Em frente ao nº 77                                                                              | COLUNA E PLACA                        | TOTEM II | 1 | -8,00636     | -34,9937     |
| 1726 | 090770 | Camaragibe           | Alberto Maia     | Ceará                                          | Em frente a escola são josé                                                                     | COLUNA E PLACA                        | TOTEM II | 1 | -8,02176     | -35,0026     |
| 1727 | 090771 | Camaragibe           | Estacao Nova     | Sáles Fernandes                                | Em frente o nº 270                                                                              | COLUNA E PLACA                        | TOTEM II | 1 | -8,02143     | -35,0013     |
| 1728 | 090772 | Camaragibe           | Estacao Nova     | Sáles Fernandes                                | Após o nº 78 na esquina com a rua oliveira lima                                                 | COLUNA E PLACA                        | TOTEM II | 1 | -8,02149     | -35,0013     |
| 1729 | 090773 | Camaragibe           | Timbi            | Guanabara                                      | Lado oposto a rua oscar coutinho de albuquerque                                                 | COLUNA E PLACA                        | TOTEM II | 1 | -8,02181     | -34,999      |
| 1730 | 090774 | Camaragibe           | Timbi            | Barra do Piraí                                 | Ao lado do nº 100                                                                               | COLUNA E PLACA                        | TOTEM II | 1 | -8,0194      | -34,9982     |
| 1731 | 090775 | Camaragibe           | Timbi            | Ademar de Barros                               | Lado oposto ao nº 641-a                                                                         | COLUNA E PLACA                        | TOTEM II | 1 | -8,01179     | -34,9973     |
| 1732 | 090776 | Camaragibe           | Timbi            | Ademar de Barros                               | Em frente ao nº 451                                                                             | COLUNA E PLACA                        | TOTEM II | 1 | -8,01204     | -34,9973     |
| 1733 | 090777 | Camaragibe           | Timbi            | Ademar de Barros                               | Em frente ao nº 815 e nº 28                                                                     | COLUNA E PLACA                        | TOTEM II | 1 | -8,00833     | -34,9958     |
| 1734 | 090778 | Camaragibe           | Timbi            | Ademar de Barros                               | Em frente a unidade basica de saúde nº 187                                                      | COLUNA E PLACA                        | TOTEM II | 1 | -8,00805     | -34,9955     |
| 1735 | 090779 | Camaragibe           | Céu Azul         | Programadores                                  | Em frente ao nº 208                                                                             | COLUNA E PLACA                        | TOTEM II | 1 | -8,00548     | -34,9934     |
| 1736 | 090780 | Camaragibe           | Tabatinga        | Uberlândia                                     | Ao lado da padaria da hora                                                                      | COLUNA E PLACA                        | TOTEM II | 1 | -7,995553    | -34,982536   |
| 1737 | 090781 | Camaragibe           | João Paulo II    | dos Coronéis                                   | Em frente ao do nº 40 ao lado do pc 10270                                                       | COLUNA E PLACA                        | TOTEM II | 1 | -7,999880557 | -35,01250278 |
| 1738 | 090782 | Camaragibe           | João Paulo II    | Império                                        | Em frente a barraca rosa e lado oposto a uma mercearia                                          | COLUNA E PLACA                        | TOTEM II | 1 | -8,00692778  | -35,009575   |
| 1739 | 090783 | Camaragibe           | João Paulo II    | dos Coronéis                                   | Lado oposto ao nº 82 e ao pc 10270                                                              | COLUNA E PLACA                        | TOTEM II | 1 | -7,999905557 | -35,01261389 |
| 1740 | 090784 | Camaragibe           | Tabatinga        | Arlindo Lopes dos Santos (Acesso à "Baixinha") | Lado oposto ao nº 25                                                                            | COLUNA E PLACA                        | TOTEM II | 1 | -8,000513891 | -34,97773056 |
| 1741 | 090785 | Camaragibe           | Alberto Maia     | Cinegrafistas                                  | Em frente ao nº 12                                                                              | COLUNA E PLACA                        | TOTEM II | 1 | -8,00417     | -34,9922     |
| 1742 | 090786 | Camaragibe           | Alberto Maia     | Cinegrafistas                                  | Lado oposto a assembleia de deus                                                                | COLUNA E PLACA                        | TOTEM II | 1 | -8,00298     | -34,9913     |
| 1743 | 090787 | Camaragibe           | Alberto Maia     | Cinegrafistas                                  | Antes do mercadinho do bairro lado oposto ao nº 45                                              | COLUNA E PLACA                        | TOTEM II | 1 | -8,00288     | -34,9912     |
| 1744 | 090788 | Camaragibe           | Alberto Maia     | Cinegrafistas                                  | Em frente ao nº 59 (ao lado do pc 09947)                                                        | COLUNA E PLACA                        | TOTEM II | 1 | -8,00283     | -34,9899     |
| 1745 | 090789 | Camaragibe           | Alberto Maia     | Cinegrafistas                                  | Ao lado do nº 427 e logo antes da rua dos psicólogos                                            | COLUNA E PLACA                        | TOTEM II | 1 | -8,00271     | -34,9898     |
| 1746 | 090790 | Camaragibe           | Céu Azul         | Maria Amélia Nogueira                          | Lado oposto ao nº assembleia de deus                                                            | COLUNA E PLACA                        | TOTEM II | 1 | -8,01336     | -34,9973     |
| 1747 | 090791 | Camaragibe           | Céu Azul         | Maria Amélia Nogueira                          | Em frente a assembleia de deus                                                                  | COLUNA E PLACA                        | TOTEM II | 1 | -8,01348     | -34,9973     |
| 1748 | 090792 | Camaragibe           | Céu Azul         | Maria Amélia Nogueira                          | Em frente ao residencial Sol de Camarás, entre os postes de concreto B098003 e B098004.         | 01 ABRIGO DE METAL (CURTO)            | TIPO IV  | 1 | -8,01877778  | -34,99684167 |
| 1749 | 090793 | Camaragibe           | Céu Azul         | Maria Amélia Nogueira                          | Lado oposto ao residencial sol de camarás junto ao pc b098004                                   | COLUNA E PLACA                        | TOTEM II | 1 | -8,01865     | -34,9967     |
| 1750 | 090795 | Camaragibe           | Santa Mônica     | Itapissuma                                     | Em frente ao nº 72                                                                              | COLUNA E PLACA                        | TOTEM II | 1 | -8,029266668 | -35,00669167 |
| 1751 | 090796 | Camaragibe           | Santa Mônica     | Itapissuma                                     | Lado oposto ao nº 72                                                                            | COLUNA E PLACA                        | TOTEM II | 1 | -8,02921     | -35,0068     |
| 1752 | 090797 | Camaragibe           | Santa Mônica     | Itapissuma                                     | Em frente ao nº 62                                                                              | COLUNA E PLACA                        | TOTEM II | 1 | -8,0304      | -35,0043     |
| 1753 | 090798 | Camaragibe           | Santa Mônica     | Maranguape                                     | Em frente ao nº 253                                                                             | COLUNA E PLACA                        | TOTEM II | 1 | -8,02893     | -34,999972   |
| 1754 | 090799 | Camaragibe           | Santa Mônica     | Maranguape                                     | Em frente ao nº 141 junto ao pc 1333                                                            | COLUNA E PLACA                        | TOTEM II | 1 | -8,03058     | -34,9995     |
| 1755 | 090804 | São Lourenço da Mata | Pixete           | PE-020                                         | Logo após a br-408 (40 metros antes do 1º poste de concreto sem numero) pc b042872              | COLUNA E PLACA                        | TOTEM II | 1 | -7,986133335 | -35,07915    |
| 1756 | 090805 | São Lourenço da Mata | Tiuma            | BR-408 (Retorno na entrada de Matriz da Luz)   | Após a intersecção com a rua do mercado                                                         | COLUNA E PLACA                        | TOTEM II | 1 | -7,984788891 | -35,07856389 |
| 1757 | 090806 | Camaragibe           | Santa Mônica     | Maranguape                                     | Em frente ao nº 156                                                                             | COLUNA E PLACA                        | TOTEM II | 1 | -8,03114     | -34,999      |
| 1758 | 090808 | Camaragibe           | Jardim primavera | Alberto Pereira Leal                           | Em frente ao nº 141, lado oposto ao nº 107                                                      | COLUNA E PLACA                        | TOTEM II | 1 | -8,017319446 | -34,96636389 |
| 1759 | 090809 | Camaragibe           | Jardim primavera | Alberto Pereira Leal                           | Ao lado da rua do resende. Ao lado do poste, no muro do condomínio. Lado oposto ao nº 04        | COLUNA E PLACA                        | TOTEM II | 1 | -8,017713891 | -34,96616944 |
| 1760 | 090810 | Camaragibe           | Jardim primavera | Alberto Pereira Leal                           | Ao lado do nº 284, em frente a casa do hidráulico, lado oposto ao nº301                         | COLUNA E PLACA                        | TOTEM II | 1 | -8,018797224 | -34,96501667 |
| 1761 | 090811 | Camaragibe           | Tabatinga        | Arlindo Lopes dos Santos (Acesso à "Baixinha") | Ao lado do nº 41-a                                                                              | COLUNA E PLACA                        | TOTEM II | 1 | -8,00745278  | -34,97808333 |
| 1762 | 090812 | Camaragibe           | Jardim primavera | Alberto Pereira Leal                           | Em frente ao nº 300, ao lado do nº 301, lado oposto ao nº 284                                   | COLUNA E PLACA                        | TOTEM II | 1 | -8,018844446 | -34,96512222 |
| 1763 | 090813 | Camaragibe           | Nazaré           | Hermes da Fonseca                              | Em frente a quadra d apraça de nazaré                                                           | COLUNA E PLACA                        | TOTEM II | 1 | -8,019561113 | -34,96534167 |
| 1764 | 090814 | Camaragibe           | Nazaré           | Hermes da Fonseca                              | Lado oposto a quadra da praça de nazaré                                                         | COLUNA E PLACA                        | TOTEM II | 1 | -8,019600002 | -34,96545556 |
| 1765 | 090815 | Camaragibe           | Tabatinga        | Luiza de Medeiros                              | Ao lado da torre de radio transmissão                                                           | COLUNA E PLACA                        | TOTEM II | 1 | -8,000047224 | -34,97290556 |
| 1766 | 090851 | São Lourenço da Mata | Muribara         | Caruaru                                        | Em frente ao nº 36                                                                              | COLUNA E PLACA                        | TOTEM II | 1 | -8,003172224 | -35,04240278 |
| 1767 | 100001 | Recife               | Graças           | Bandeira Filho                                 | Ao lado da farmacia pague menos (nº 160)                                                        | 02 ABRIGOS METÁLICOS COM BANCO        | TIPO I   | 2 | -8,050605557 | -34,89617222 |
| 1768 | 100002 | Recife               | Graças           | Rosa e Silva                                   | Após a rua do espinheiro, em frente ao muro do edf. José mendonça nº 468. Lado oposto ao nº471. | 01 ABRIGO COM PUBLICIDADE/MODELO GRCT | TIPO I   | 1 | -8,047208335 | -34,89697222 |
| 1769 | 100003 | Recife               | Graças           | Rosa e Silva                                   | Em frente ao nº750, lado oposto ao nº745.                                                       | 01 ABRIGO COM PUBLICIDADE/MODELO GRCT | TIPO I   | 1 | -8,044800002 | -34,89699167 |

|      |        |        |              |                     |   |                                       |          |   |              |              |
|------|--------|--------|--------------|---------------------|---|---------------------------------------|----------|---|--------------|--------------|
| 1770 | 100004 | Recife | Graças       | Rosa e Silva        | Lado oposto ao n°975, agência reguladora de pernambuco.                                                               | 01 ABRIGO COM PUBLICIDADE/MODELO GRCT | TIPO I   | 1 | -8,042697224 | -34,89761667 |
| 1771 | 100005 | Recife | Aflitos      | Rosa e Silva        | Em frente ao country club e lado oposto ao n° 1241 edf. Maria augusta                                                 | 01 ABRIGO DE METAL (CURTO)            | TIPO II  | 1 | -8,040430557 | -34,89869444 |
| 1772 | 100007 | Recife | Tamarineira  | Rosa e Silva        | Lado oposto ao n° 1847 na esquina da av. Rosa e silva com a rua neto de mendonça..                                    | 01 ABRIGO COM PUBLICIDADE/MODELO GRCT | TIPO I   | 1 | -8,036088891 | -34,90187778 |
| 1773 | 100008 | Recife | Tamarineira  | Rosa e Silva        | Lado oposto ao n° 2175 e em frente ao hospital da tamarineira                                                         | 01 ABRIGO DE METAL SIMPLES COM BANCO  | TIPO I   | 1 | -8,03360278  | -34,90316111 |
| 1774 | 100009 | Recife | Tamarineira  | Arraial             | Em frente ao n° 2484 e ao lado da padaria cidade jardim.                                                              | COLUNA E PLACA                        | TOTEM II | 1 | -8,031213891 | -34,90514722 |
| 1775 | 100010 | Recife | Tamarineira  | Arraial             | Em frente ao n° 2622 e lado oposto ao n° 2621                                                                         | 01 ABRIGO DE METAL SIMPLES            | TIPO I   | 1 | -8,030466668 | -34,90606389 |
| 1776 | 100011 | Recife | Casa Amarela | Arraial             | Em frente ao n°2812, lado oposto ao n°2823.                                                                           | COLUNA E PLACA                        | TOTEM II | 1 | -8,029744446 | -34,90763611 |
| 1777 | 100012 | Recife | Casa Amarela | Arraial             | Em frente a escola dom bosco, lado oposto ao sítio da trindade.                                                       | 01 ABRIGO DE METAL (CURTO)            | TIPO II  | 1 | -8,028197224 | -34,91124167 |
| 1778 | 100013 | Recife | Casa Amarela | Arraial             | Em frente ao n° 3480 e ao lado a igreja da harmonia.                                                                  | 01 ABRIGO DE METAL (CURTO)            | TIPO II  | 1 | -8,02752778  | -34,91350833 |
| 1779 | 100015 | Recife | Casa Amarela | Lemos               | Em frente ao n° 464                                                                                                   | 01 ABRIGO DE METAL SIMPLES COM BANCO  | TIPO I   | 1 | -8,022502781 | -34,91898611 |
| 1780 | 100016 | Recife | Casa Amarela | Lemos               | Lado oposto ao n° 785                                                                                                 | 01 ABRIGO DE METAL SIMPLES COM BANCO  | TIPO I   | 1 | -8,021183335 | -34,92122222 |
| 1781 | 100019 | Recife | Casa Amarela | Lemos               | Em frente ao n°361, lado oposto ao n°362.                                                                             | 01 ABRIGO DE METAL SIMPLES            | TIPO I   | 1 | -8,023644396 | -34,91843611 |
| 1782 | 100022 | Recife | Casa Amarela | Paula Batista       | Em frente ao atacadão e lado oposto ao n° 741                                                                         | 01 ABRIGO DE METAL C/ PUBLICIDADE     | TIPO I   | 1 | -8,028713891 | -34,91721667 |
| 1783 | 100023 | Recife | Casa Amarela | Paula Batista       | Em frente ao n°533. Lo ao estacionamento do bradesco.                                                                 | 01 ABRIGO DE METAL (CURTO)            | TIPO II  | 1 | -8,02721106  | -34,91634722 |
| 1784 | 100026 | Recife | Parnamirim   | Estrela             | Ao lado do edf. La maison (n° 25)                                                                                     | COLUNA E PLACA                        | TIPO IV  | 1 | -8,031180557 | -34,90897222 |
| 1785 | 100029 | Recife | Parnamirim   | Góes Cavalcante     | Esquina com a rua guedes pereira, ao lado do n° 100,no muro do edificio.                                              | 02 ABRIGOS DE METAL(CURTO)            | TIPO II  | 2 | -8,030500002 | -34,908      |
| 1786 | 100030 | Recife | Parnamirim   | Góes Cavalcante     | Em frente ao gge parnamirim e lado oposto a galeria via roma                                                          | 01 ABRIGO DE METAL (CURTO)            | TIPO II  | 1 | -8,032486113 | -34,91011389 |
| 1787 | 100031 | Recife | Rosarinho    | Regueira da Costa   | Em frente à escola regueira costa, lateral ao pc n° bo00448, lado oposto ao n° 154 - a 20 metros da rua eng. Sampaio. | 01 ABRIGO DE METAL C/ PUBLICIDADE     | TIPO I   | 1 | -8,033875002 | -34,89841389 |
| 1788 | 100034 | Recife | Casa Amarela | Nabuco              | Ao lado do n° 543 e lado oposto ao centro de atendimento especializado do recife                                      | COLUNA E PLACA                        | TOTEM II | 1 | -8,01790278  | -34,91841389 |
| 1789 | 100035 | Recife | Casa Amarela | Encanamento         | Em frente ao hospital santa luzia                                                                                     | 01 ABRIGO DE METAL SIMPLES COM BANCO  | TIPO I   | 1 | -8,030686113 | -34,91814722 |
| 1790 | 100036 | Recife | Casa Amarela | Encanamento         | Em frente ao n°607, lado oposto ao n°608.                                                                             | 01 ABRIGO DE METAL C/ PUBLICIDADE     | TIPO I   | 1 | -8,031697224 | -34,91498056 |
| 1791 | 100037 | Recife | Parnamirim   | Encanamento         | Em frente a escola José vilela, a 12m da rua prof. Ageu magalhães. Lado oposto ao n°236.                              | 01 ABRIGO DE METAL C/ PUBLICIDADE     | TIPO I   | 1 | -8,032430557 | -34,91258889 |
| 1792 | 100038 | Recife | Parnamirim   | Encanamento         | Em frente ao n°127,lado oposto ao n°122.                                                                              | 01 ABRIGO COM PUBLICIDADE/MODELO GRCT | TIPO I   | 1 | -8,032830557 | -34,91143333 |
| 1793 | 100042 | Recife | Casa Amarela | Harmonia            | Lado oposto a lateral da igreja da harmonía.                                                                          | 01 ABRIGO DE METAL (CURTO)            | TIPO II  | 1 | -8,027066668 | -34,91376944 |
| 1794 | 100043 | Recife | Casa Amarela | Harmonia            | Lado oposto ao n°358 ao lado do n°351 e 367.                                                                          | COLUNA E PLACA                        | TOTEM II | 1 | -8,026883335 | -34,91356944 |
| 1795 | 100044 | Recife | Casa Amarela | Harmonia            | Lado oposto ao n° 817                                                                                                 | 01 ABRIGO DE METAL (CURTO)            | TIPO II  | 1 | -8,030750002 | -34,91511111 |
| 1796 | 100046 | Recife | Casa Amarela | Harmonia            | Ao lado do n° 489 e na lateral do inss da estrada do arraial                                                          | 01 ABRIGO DE METAL (CURTO)            | TIPO II  | 1 | -8,02785278  | -34,91392778 |
| 1797 | 100047 | Recife | Casa Amarela | Harmonia            | Em frente ao n° 643.                                                                                                  | COLUNA E PLACA                        | TOTEM II | 1 | -8,029380557 | -34,91447778 |
| 1798 | 100048 | Recife | Casa Amarela | Alexandrino         | Em frente ao n°73 e lado oposto ao n°68.                                                                              | COLUNA E PLACA                        | TOTEM II | 1 | -8,025958645 | -34,92206898 |
| 1799 | 100049 | Recife | Casa Amarela | Malacó              | Em frente ao n° 71, lado oposto ao n° 327, ao lado do n° 326.                                                         | COLUNA E PLACA                        | TOTEM II | 1 | -8,024224439 | -34,92435073 |
| 1800 | 100052 | Recife | Casa Amarela | Malacó              | Em frente ao n°138, lado oposto ao n° 136.                                                                            | COLUNA E PLACA                        | TOTEM II | 1 | -8,02547085  | -34,92299031 |
| 1801 | 100053 | Recife | Casa Amarela | Isabel              | Lado oposto ao n° 942 e ao lado do pc b00203                                                                          | COLUNA E PLACA                        | TOTEM II | 1 | -8,02590278  | -34,92692222 |
| 1802 | 100054 | Recife | Casa Amarela | Isabel              | Em frente ao n° 791                                                                                                   | COLUNA E PLACA                        | TOTEM II | 1 | -8,02632778  | -34,92590278 |
| 1803 | 100055 | Recife | Casa Amarela | Isabel              | Em frente a escola draomiro chaves aguiar                                                                             | COLUNA E PLACA                        | TOTEM II | 1 | -8,026541668 | -34,92452222 |
| 1804 | 100056 | Recife | Casa Amarela | Isabel              | Em frente ao n° 473.                                                                                                  | COLUNA E PLACA                        | TOTEM II | 1 | -8,02675278  | -34,92278611 |
| 1805 | 100057 | Recife | Casa Amarela | Alexandrino         | Em frente ao n° 112, lado oposto ao n°111.                                                                            | COLUNA E PLACA                        | TOTEM II | 1 | -8,025666668 | -34,92197222 |
| 1806 | 100061 | Recife | Casa Amarela | Arraial             | Em frente ao n°4540,lado oposto ao n°4471.                                                                            | COLUNA E PLACA                        | TOTEM II | 1 | -8,028522224 | -34,92269167 |
| 1807 | 100062 | Recife | Casa Amarela | Arraial             | Em frente ao n°4744 (apaee-associação de pais e amigos dos excepcionais).                                             | 01 ABRIGO DE METAL C/ PUBLICIDADE     | TIPO I   | 1 | -8,027650002 | -34,92431111 |
| 1808 | 100064 | Recife | Casa Amarela | Raimundo Freixeiras | Ao lado do n°40,ao lado do bomde mais supermercado                                                                    | COLUNA E PLACA                        | TOTEM II | 1 | -8,029221304 | -34,91819143 |
| 1809 | 100066 | Recife | Casa Forte   | Ubaias              | Em frente ao n°713, lado oposto ao n°610, ao lado do n°685.                                                           | COLUNA E PLACA                        | TOTEM II | 1 | -8,033525925 | -34,92084615 |

|      |        |        |                  |                             |   |                                        |          |   |              |              |
|------|--------|--------|------------------|-----------------------------|---|----------------------------------------|----------|---|--------------|--------------|
| 1810 | 100067 | Recife | Casa Forte       | Ubaias                      | Lado oposto ao nº506.   | COLUNA E PLACA                         | TOTEM II | 1 | -8,032699762 | -34,91979797 |
| 1811 | 100068 | Recife | Casa Amarela     | Nabuco                      | Em frente ao nº341, lado oposto ao edf. Álamo.   | COLUNA E PLACA                         | TOTEM II | 1 | -8,029380557 | -34,91685278 |
| 1812 | 100070 | Recife | Casa Forte       | Ubaias                      | Ao lado do nº566.   | 01 ABRIGO DE METAL (CURTO)             | TIPO II  | 1 | -8,03285578  | -34,92014136 |
| 1813 | 100071 | Recife | Casa Forte       | Ubaias                      | Em frente ao nº736.   | COLUNA E PLACA                         | TOTEM II | 1 | -8,033480229 | -34,92126429 |
| 1814 | 100073 | Recife | Casa Amarela     | Eurico Chaves               | Em frente ao nº 397 junto ao poste de concreto b060349                                                                                                  | COLUNA E PLACA                         | TOTEM II | 1 | -8,024869446 | -34,92688056 |
| 1815 | 100074 | Recife | Casa Forte       | Ubaias                      | Ao lado do nº 105 (edifício akhinos)   | COLUNA E PLACA                         | TOTEM II | 1 | -8,029644446 | -34,91809167 |
| 1816 | 100075 | Recife | Casa Amarela     | Eurico Chaves               | Em frente ao nº 52   | COLUNA E PLACA                         | TOTEM II | 1 | -8,027247224 | -34,92691389 |
| 1817 | 100076 | Recife | Casa Amarela     | Eurico Chaves               | Ao lado do nº 194 (esquina com a rua isabel) e lado oposto ao nº 215.                                                                                   | COLUNA E PLACA                         | TOTEM II | 1 | -8,025933335 | -34,92785556 |
| 1818 | 100077 | Recife | Casa Amarela     | Eurico Chaves               | Lado oposto ao nº 413 e em frente ao nº 414   | COLUNA E PLACA                         | TOTEM II | 1 | -8,02495278  | -34,92677778 |
| 1819 | 100078 | Recife | Casa Amarela     | Eurico Chaves               | Em frente ao nº712. Lado oposto a igreja n. Sra. De lurdas                                                                                              | COLUNA E PLACA                         | TOTEM II | 1 | -8,022836113 | -34,92558889 |
| 1820 | 100079 | Recife | Alto do Mandú    | Mandacarú                   | Em frente ao nº585.   | COLUNA E PLACA                         | TOTEM II | 1 | -8,02120278  | -34,92684722 |
| 1821 | 100080 | Recife | Alto do Mandú    | Mandacarú                   | Em frente ao nº338. Lado oposto ao nº338. Ao lado do nº342.                                                                                             | COLUNA E PLACA                         | TOTEM II | 1 | -8,022097224 | -34,928275   |
| 1822 | 100081 | Recife | Alto do Mandú    | Mandacarú                   | Lado oposto ao nº 274 e ao lado do nº 283..   | COLUNA E PLACA                         | TOTEM II | 1 | -8,021811113 | -34,92906111 |
| 1823 | 100083 | Recife | Alto do Mandú    | Sirigi                      | Em frente ao nº125,lado oposto ao nº230.   | COLUNA E PLACA                         | TOTEM II | 1 | -8,023020621 | -34,92926874 |
| 1824 | 100084 | Recife | Alto do Mandú    | Sirigi                      | Em frente ao nº254.   | COLUNA E PLACA                         | TOTEM II | 1 | -8,022751227 | -34,92935004 |
| 1825 | 100085 | Recife | Alto do Mandú    | Quatro de Março             | Em frente ao nº365, ao lado do nº 361.   | COLUNA E PLACA                         | TOTEM I  | 1 | -8,023065786 | -34,92795753 |
| 1826 | 100087 | Recife | Parnamirim       | Dezessete de Agosto         | Em frente ao nº 468   | 01 ABRIGO DE METAL SIMPLES COM BANCO   | TIPO I   | 1 | -8,03590278  | -34,91340556 |
| 1827 | 100089 | Recife | Casa Forte       | Dezessete de Agosto         | Em frente ao nº1176. Lado oposto ao nº 1209 (veterinário pet 17). Lado oposto a rua do chacon.                                                          | 01 ABRIGO COM PUBLICIDADE/MODELO GRCT  | TIPO I   | 1 | -8,037272224 | -34,91926944 |
| 1828 | 100090 | Recife | Casa Forte       | Dezessete de Agosto         | Em frente a praça de casa forte e lado oposto ao nº 1375                                                                                                | 01 ABRIGO DE METAL SIMPLES COM BANCO   | TIPO I   | 2 | -8,035911113 | -34,91997222 |
| 1829 | 100091 | Recife | Casa Forte       | Dezessete de Agosto         | Lado oposto ao nº1635,ao lado do nº1648. Obs:equipamento substituído(abrigo publike) por um abrigo metálico em 23.11.2015. O.s.197.15, data:15.10.2015. | 01 ABRIGO DE METAL SIMPLES             | TIPO I   | 1 | -8,034108335 | -34,92150278 |
| 1830 | 100092 | Recife | Monteiro         | Dezessete de Agosto         | 15 m após a rua silveira lobo. Ao lado do nº2108.   | 01 ABRIGO DE METAL SIMPLES             | TIPO I   | 1 | -8,031091668 | -34,92429167 |
| 1831 | 100095 | Recife | Monteiro         | Apipucos                    | Lado Oposto ao Nº 193. Em frente ao EDF. Apipucos.   | COLUNA E PLACA                         | TIPO I   | 1 | -8,026283335 | -34,92982222 |
| 1832 | 100096 | Recife | Monteiro         | Apipucos                    | Lado oposto ao nº 487   | COLUNA E PLACA                         | TIPO I   | 1 | -8,023744446 | -34,93045556 |
| 1833 | 100099 | Recife | Apipucos         | Dois Irmãos                 | LADO OPOSTO AO Nº 365   | COLUNA E PLACA                         | TIPO I   | 1 | -8,020447224 | -34,93929167 |
| 1834 | 100100 | Recife | Apipucos         | Dois Irmãos                 | Em frente ao nº447(edf. Sobrado carlos pena filho). Lado oposto ao nº 530                                                                               | 01 ABRIGO COM PUBLICIDADE/MODELO GRCT  | TIPO I   | 1 | -8,020213891 | -34,94001389 |
| 1835 | 100103 | Recife | Monteiro         | Apipucos                    | Lado oposto ao nº 866, junto ao pc bo33863.   | 01 ABRIGO COM PUBLICIDADE/MODELO GRCT  | TIPO I   | 1 | -8,02232778  | -34,93138889 |
| 1836 | 100106 | Recife | Monteiro         | Dezessete de Agosto         | Lado oposto ao posto de gasolina dislub e lado oposto ao nº2282.                                                                                        | 01 ABRIGO COM PUBLICIDADE/MODELO GRCT  | TIPO I   | 1 | -8,029700002 | -34,92566944 |
| 1837 | 100108 | Recife | Casa Forte       | Dezessete de Agosto         | Lado oposto nº1820, ao lado do nº1817 e em frente ao nº 1807                                                                                            | 01 ABRIGO COM PUBLICIDADE/MODELO GRCT  | TIPO I   | 1 | -8,033313891 | -34,92288889 |
| 1838 | 100110 | Recife | Casa Forte       | Dezessete de Agosto         | Em frente a praça jorn.Francisco Pessoa de queiroz, lado oposto ao mcdonalds de casa forte, antes do shopping plaza.                                    | 02 ABRIGOS COM PUBLICIDADE/MODELO GRCT | TIPO I   | 2 | -8,036722224 | -34,91407222 |
| 1839 | 100112 | Recife | Apipucos         | Dois Irmãos                 | Ao lado do nº960, 45m após a rua cel. Silvestre bastos.                                                                                                 | 01 ABRIGO DE METAL C/ PUBLICIDADE      | TIPO I   | 1 | -8,016216527 | -34,94172888 |
| 1840 | 100113 | Recife | Dois Irmãos      | Farias Neves                | Em frente a praça de dois irmãos, lado oposto a lafepe.                                                                                                 | ABRIGO DE CONCRETO DA PCR              | TIPO I   | 1 | -8,015886067 | -34,94419444 |
| 1841 | 100116 | Recife | Dois Irmãos      | Manoel de Medeiros          | Em frente a escola estadual lions de parnamirim.   | 01 ABRIGO DE METAL C/ PUBLICIDADE      | TIPO I   | 1 | -8,018736113 | -34,95329722 |
| 1842 | 100126 | Recife | Dois Irmãos      | Manoel de Medeiros          | Lado oposto a reitoria da ufpr. Próximo a lanchonete quero mais                                                                                         | 01 ABRIGO DE METAL C/ PUBLICIDADE      | TIPO I   | 1 | -8,016300002 | -34,95047222 |
| 1843 | 100130 | Recife | Santana          | Jorge Gomes de Sá           | Lado oposto ao parque santana   | COLUNA E PLACA                         | TOTEM II | 1 | -8,040972224 | -34,91974    |
| 1844 | 100132 | Recife | Dois Irmãos      | Cláudio Selva               | Ao lado do nº58,em frente a igreja assembléia de deus.                                                                                                  | COLUNA E PLACA                         | TOTEM II | 1 | -8,013472224 | -34,95180556 |
| 1845 | 100135 | Recife | Sítio dos Pintos | Pintos                      | Em frente aos imóveis de nº 26 e 20. Lado oposto a rua parque santa maria.                                                                              | COLUNA E PLACA                         | TOTEM II | 1 | -8,014194446 | -34,95513889 |
| 1846 | 100138 | Recife | Sítio dos Pintos | Pintos                      | Ao lado do cras de dois irmãos, lado oposto a barraca do consolo.                                                                                       | COLUNA E PLACA                         | TOTEM II | 1 | -8,014582967 | -34,95195777 |
| 1847 | 100140 | Recife | Sítio dos Pintos | Pintos                      | Em frente ao nº15. Lado oposto a casa de nº25.   | COLUNA E PLACA                         | TOTEM II | 1 | -8,014219446 | -34,95546111 |
| 1848 | 100141 | Recife | Sítio dos Pintos | Pintos                      | Em frente a escola municipal mundo esperança.   | COLUNA E PLACA                         | TOTEM II | 1 | -8,014211113 | -34,95665833 |
| 1849 | 100142 | Recife | Santana          | Afonso de Albuquerque Melo  | Ao lado do nº 60 (edifício cristiano)   | COLUNA E PLACA                         | TOTEM II | 1 | -8,039588891 | -34,91288056 |
| 1850 | 100143 | Recife | Parnamirim       | Leonardo Bezerra Cavalcanti | Em frente ao hospital maria lucinda   | 01 ABRIGO DE METAL SIMPLES             | TIPO I   | 1 | -8,036180557 | -34,90743056 |
| 1851 | 100144 | Recife | Parnamirim       | Leonardo Bezerra Cavalcanti | Abaixo do viaduto e ao lado do nº 366   | COLUNA E PLACA                         | TOTEM II | 1 | -8,037450002 | -34,90995556 |

|      |        |        |             |                             |   |                                              |          |   |              |              |
|------|--------|--------|-------------|-----------------------------|---|----------------------------------------------|----------|---|--------------|--------------|
| 1852 | 100145 | Recife | Parnamirim  | Leonardo Bezerra Cavalcanti | Em frente ao nº 540 (sedatex tecidos)                                                                       | COLUNA E PLACA                               | TOTEM II | 1 | -8,037742465 | -34,91131667 |
| 1853 | 100146 | Recife | Parnamirim  | Leonardo Bezerra Cavalcanti | Em frente ao shopping plaza, ao lado do nº 740. Lado oposto ao walmart casa forte.                          | 01 ABRIGO DE METAL C/<br>PUBLICIDADE         | TIPO I   | 1 | -8,037466668 | -34,912925   |
| 1854 | 100147 | Recife | Jaqueira    | Futuro                      | Em frente ao parque da jaqueira                                                                             | COLUNA E PLACA                               | TIPO I   | 1 | -8,035488891 | -34,90456944 |
| 1855 | 100149 | Recife | Aflitos     | Quarenta e Oito             | Na praça da feb e lado oposto ao nº 668                                                                     | COLUNA E PLACA                               | TOTEM II | 1 | -8,040797224 | -34,89460556 |
| 1856 | 100150 | Recife | Graças      | Futuro                      | Ao lado do nº 701 logo apos o cruzamento comma av. Dr. Malaquias.                                           | 01 ABRIGO DE METAL<br>(CURTO)                | TIPO I   | 1 | -8,03897778  | -34,90166111 |
| 1857 | 100151 | Recife | Graças      | Futuro                      | Em frente ao juizado do torcedor e lado oposto ao nº 96                                                     | COLUNA E PLACA                               | TOTEM II | 1 | -8,043525002 | -34,89844722 |
| 1858 | 100152 | Recife | Parnamirim  | João Tude de Melo           | Em Frente Ao Shopping Parnamirim.                                                                           | 01 ABRIGO DE METAL C/<br>PUBLICIDADE         | TIPO I   | 1 | -8,035433339 | -34,90896944 |
| 1859 | 100153 | Recife | Parnamirim  | João Tude de Melo           | Em frente ao estacionamento do serpro..                                                                     | 01 ABRIGO DE METAL C/<br>PUBLICIDADE         | TIPO I   | 1 | -8,035575002 | -34,90953889 |
| 1860 | 100154 | Recife | Tamarineira | Roma                        | Em frente ao nº149-hospital correia picanço.                                                                | 01 ABRIGO DE METAL C/<br>PUBLICIDADE         | TIPO I   | 1 | -8,033675002 | -34,90474167 |
| 1861 | 100155 | Recife | Tamarineira | Roma                        | Lado oposto ao centro médico albert sabin.                                                                  | 01 ABRIGO DE METAL C/<br>PUBLICIDADE         | TIPO I   | 1 | -8,033658335 | -34,90536389 |
| 1862 | 100156 | Recife | Tamarineira | Barata                      | Na lateral do hospital ulysse pernambucano                                                                  | 01 ABRIGO DE METAL<br>SIMPLES                | TIPO I   | 1 | -8,032888891 | -34,90289444 |
| 1863 | 100161 | Recife | Tamarineira | Velha de Água Fria          | Em frente ao nº655,lado oposto ao nº596. Obs: equipamento revitalizado por processo de pintura, em 14.04.15 | COLUNA E PLACA                               | TOTEM II | 1 | -8,028727728 | -34,89977222 |
| 1864 | 100162 | Recife | Tamarineira | Barata                      | Ao lado do shopping ferreira costa construções, lado oposto à estação da celpe, unidade tamarineira.        | 01 ABRIGO DE METAL<br>SIMPLES                | TIPO I   | 1 | -8,030430511 | -34,90149444 |
| 1865 | 100163 | Recife | Tamarineira | Barata                      | Em frente à loja ferreira costa, lado oposto a emergência do hospital ulisses pernambuco.                   | 01 ABRIGO DE METAL<br>SIMPLES                | TIPO I   | 1 | -8,031888891 | -34,90269444 |
| 1866 | 100165 | Recife | Parnamirim  | Parnamirim                  | Lado oposto ao nº 380 a.                                                                                    | 01 ABRIGO DE METAL<br>SIMPLES                | TIPO I   | 1 | -8,033758335 | -34,90973889 |
| 1867 | 100166 | Recife | Parnamirim  | Parnamirim                  | Em frente ao hospital infantil maria lucinda, lado oposto ao nº98 (edf. Bosque d'ampezzo).                  | 02 ABRIGOS COM<br>PUBLICIDADE/MODELO<br>GRCT | TIPO I   | 2 | -8,035300002 | -34,90759167 |
| 1868 | 100168 | Recife | Graças      | Rui Barbosa                 | Ao lado do nº1345 (villa ponte d'uchoa), após o abrigo ponte d'uchoa. Lado oposto ao colégio damas.         | 01 ABRIGO COM<br>PUBLICIDADE/MODELO<br>GRCT  | TIPO I   | 1 | -8,041783335 | -34,90310556 |
| 1869 | 100171 | Recife | Graças      | Rui Barbosa                 | Em frente ao nº375                                                                                          | 01 ABRIGO COM<br>PUBLICIDADE/MODELO<br>GRCT  | TIPO I   | 1 | -8,048824391 | -34,89891746 |
| 1870 | 100172 | Recife | Graças      | Entroncamento               | Em frente a praça do entrocamento e lado oposto ao banco itaú.                                              | 01 ABRIGO DE METAL<br>SIMPLES                | TIPO I   | 1 | -8,05010278  | -34,89750278 |
| 1871 | 100174 | Recife | Graças      | Amélia                      | Em frente ao colégio agnes.                                                                                 | 01 ABRIGO DE METAL C/<br>PUBLICIDADE         | TIPO I   | 1 | -8,045000002 | -34,90019444 |
| 1872 | 100175 | Recife | Graças      | Amélia                      | Junto ao bo00787 ao lado da extrafarma e lado oposto ao edf. Costa azevedo..                                | COLUNA E PLACA                               | TIPO I   | 1 | -8,045447224 | -34,89738611 |
| 1873 | 100176 | Recife | Graças      | Edgar D Amorim              | Lotada na praça capiba e ao lado da habib's na esquina com a rua do futuro                                  | 01 ABRIGO DE METAL<br>SIMPLES                | TIPO I   | 1 | -8,043794446 | -34,898075   |
| 1874 | 100177 | Recife | Graças      | Alberto Paiva               | Lado oposto ao nº 98                                                                                        | 01 ABRIGO DE METAL C/<br>PUBLICIDADE         | TIPO I   | 1 | -8,043833335 | -34,90121389 |
| 1875 | 100178 | Recife | Aflitos     | Santos Dumont               | Ao lado do nº 88.                                                                                           | 01 ABRIGO DE METAL<br>(CURTO)                | TIPO II  | 1 | -8,0398527   | -34,8995078  |
| 1876 | 100179 | Recife | Aflitos     | Santos Dumont               | Lado oposto ao nº493,em frente ao nº508.                                                                    | COLUNA E PLACA                               | TOTEM II | 1 | -8,036788891 | -34,89800556 |
| 1877 | 100180 | Recife | Graças      | Bruno Maia                  | Ao lado do nº 250 e em frente a banca de bicho monte carlo..                                                | COLUNA E PLACA                               | TOTEM II | 1 | -8,047263891 | -34,89991667 |
| 1878 | 100181 | Recife | Graças      | Esmeraldino Bandeira        | Ao lado do nº 292 edf. Ilha de Ipari..                                                                      | COLUNA E PLACA                               | TOTEM II | 1 | -8,04585278  | -34,89913056 |
| 1879 | 100182 | Recife | Graças      | Graças                      | Em frente ao nº142,lado oposto ao nº135.                                                                    | COLUNA E PLACA                               | TOTEM II | 1 | -8,049757946 | -34,90166538 |
| 1880 | 100183 | Recife | Graças      | Graças                      | Lado oposto ao nº 377 edf. Marambaia..                                                                      | COLUNA E PLACA                               | TOTEM II | 1 | -8,047425002 | -34,90085833 |
| 1881 | 100184 | Recife | Espinheiro  | Espinheiro                  | Lado oposto ao nº71.                                                                                        | 01 ABRIGO DE METAL<br>SIMPLES                | TIPO I   | 1 | -8,047152781 | -34,89621944 |
| 1882 | 100185 | Recife | Espinheiro  | Espinheiro                  | Em frente ao nº536, lado oposto ao nº533.                                                                   | 01 ABRIGO DE METAL<br>(CURTO)                | TIPO II  | 1 | -8,044253806 | -34,89392872 |
| 1883 | 100186 | Recife | Espinheiro  | Espinheiro                  | Lado oposto ao nº 395 (edf. Araçoyaba village)                                                              | COLUNA E PLACA                               | TIPO I   | 1 | -8,042680557 | -34,89275833 |
| 1884 | 100187 | Recife | Espinheiro  | Portela                     | Em frente ao nº 565                                                                                         | 01 ABRIGO DE METAL<br>SIMPLES                | TIPO I   | 1 | -8,04085278  | -34,893375   |
| 1885 | 100188 | Recife | Espinheiro  | Portela                     | Em frente ao nº4 01.                                                                                        | COLUNA E PLACA                               | TOTEM II | 1 | -8,041590745 | -34,89399041 |
| 1886 | 100189 | Recife | Espinheiro  | Portela                     | Em frente ao nº169.                                                                                         | 01 ABRIGO DE METAL C/<br>PUBLICIDADE         | TIPO I   | 1 | -8,042982762 | -34,89571479 |
| 1887 | 100190 | Recife | Espinheiro  | Quarenta e Oito             | Lado oposto ao nº 462 (edf. Primavera colonial)                                                             | 01 ABRIGO DE METAL<br>SIMPLES                | TIPO I   | 1 | -8,041986113 | -34,89325833 |
| 1888 | 100191 | Recife | Espinheiro  | Hora                        | Ao lado do nº474.                                                                                           | COLUNA E PLACA                               | TOTEM II | 1 | -8,045252735 | -34,89383611 |
| 1889 | 100192 | Recife | Espinheiro  | Hora                        | Em frente ao nº862.                                                                                         | 01 ABRIGO DE METAL C/<br>PUBLICIDADE         | TIPO I   | 1 | -8,048290415 | -34,89564766 |

|      |        |        |               |                                |   |                                       |          |   |              |              |
|------|--------|--------|---------------|--------------------------------|---|---------------------------------------|----------|---|--------------|--------------|
| 1890 | 100194 | Recife | Encruzilhada  | José Maria                     | A 200m da av.Norte, em frente ao muro do edf. Vila velha colonial, nº485                                | 01 ABRIGO DE METAL SIMPLES            | TIPO I   | 1 | -8,036399956 | -34,89558889 |
| 1891 | 100195 | Recife | Espinheiro    | Marquês do Paraná              | Em frente a escola municipal dom hêlder câmara                                                          | COLUNA E PLACA                        | TIPO II  | 1 | -8,041075002 | -34,88834167 |
| 1892 | 100196 | Recife | Espinheiro    | Hora                           | Em frente ao nº 76 e lado oposto ao nº 77                                                               | 01 ABRIGO DE METAL SIMPLES            | TIPO I   | 1 | -8,042558335 | -34,89166111 |
| 1893 | 100201 | Recife | Casa Amarela  | Eurico Chaves                  | Lado oposto ao nº 194                                                                                   | COLUNA E PLACA                        | TOTEM II | 1 | -8,026091668 | -34,9279     |
| 1894 | 100203 | Recife | Casa Amarela  | Encanamento                    | Em frente ao nº404, ao lado do nº1135.                                                                  | 01 ABRIGO DE METAL SIMPLES            | TIPO I   | 1 | -8,029980506 | -34,92039167 |
| 1895 | 100204 | Recife | Parnamirim    | Marques                        | Em frente a escola estadual josé vilela                                                                 | 01 ABRIGO DE METAL SIMPLES            | TIPO I   | 1 | -8,032658335 | -34,91314722 |
| 1896 | 100205 | Recife | Casa Amarela  | Harmonia                       | Em frente a central de saúde mental, lado oposto ao nº621.                                              | COLUNA E PLACA                        | TOTEM II | 1 | -8,029175002 | -34,91453889 |
| 1897 | 100206 | Recife | Casa Amarela  | Paula Batista                  | Lado oposto a agência nacional de mineração                                                             | 01 ABRIGO DE METAL SIMPLES COM BANCO  | TIPO I   | 1 | -8,026463891 | -34,91593889 |
| 1898 | 100208 | Recife | Parnamirim    | Flor de Santana                | Em frente ao nº 190 e lado oposto ao nº 189                                                             | 01 ABRIGO DE METAL SIMPLES            | TIPO I   | 1 | -8,034344446 | -34,91372778 |
| 1899 | 100211 | Recife | Casa Amarela  | Ferreira Lopes                 | A cerca de 20 metros da rua estrela, ao lado do nº 167 e proximo ao pc b003124..                        | 01 ABRIGO DE METAL SIMPLES            | TIPO I   | 1 | -8,030050002 | -34,91096944 |
| 1900 | 100212 | Recife | Casa Amarela  | Arraial                        | Em frente ao nº4126, ao lado nº4134.                                                                    | 01 ABRIGO DE METAL SIMPLES            | TIPO I   | 1 | -8,027447224 | -34,91902778 |
| 1901 | 100215 | Recife | Tamarineira   | José Maria                     | Ao lado do nº 1060.                                                                                     | 01 ABRIGO DE METAL SIMPLES            | TIPO I   | 1 | -8,034911113 | -34,90075278 |
| 1902 | 100216 | Recife | Casa Forte    | Dezessete de Agosto            | Em frente ao nº 1496 e nº 1475..                                                                        | MONTANTE COM PLACA INDICATIVA         | TOTEM II | 1 | -8,035208335 | -34,92066667 |
| 1903 | 100220 | Recife | Casa Amarela  | Alexandrino                    | Na esquina da rua estrela dalva com a rua alexandrino.                                                  | COLUNA E PLACA                        | TOTEM I  | 1 | -8,024250002 | -34,92202778 |
| 1904 | 100296 | Recife | Rosarinho     | Couto Magalhães                | Ao lado do nº470, lado oposto ao nº389.                                                                 | COLUNA E PLACA                        | TOTEM II | 1 | -8,030383285 | -34,89609444 |
| 1905 | 100297 | Recife | Rosarinho     | Couto Magalhães                | Ao lado do nº550, lado oposto ao nº509.                                                                 | COLUNA E PLACA                        | TOTEM II | 1 | -8,030363844 | -34,89699722 |
| 1906 | 100300 | Recife | Rosarinho     | Santos Dumont                  | Ao lado do nº 1138 e em frente ao nº 1130                                                               | COLUNA E PLACA                        | TIPO I   | 1 | -8,031961113 | -34,89536667 |
| 1907 | 100302 | Recife | Espinheiro    | Afonso Batista                 | Em frente ao nº60 e ao lado do nº78.                                                                    | COLUNA E PLACA                        | TOTEM II | 1 | -8,040888891 | -34,89093056 |
| 1908 | 100303 | Recife | Dois Irmãos   | Cláudio Selva                  | Defronte ao nº 135-a, lado oposto ao nº 161.                                                            | COLUNA E PLACA                        | TOTEM II | 1 | -8,010369398 | -34,9537832  |
| 1909 | 100304 | Recife | Dois Irmãos   | Cláudio Selva                  | Defronte ao nº 161, lado oposto ao nº 135-a.                                                            | COLUNA E PLACA                        | TOTEM II | 1 | -8,010472224 | -34,95377778 |
| 1910 | 100305 | Recife | Dois Irmãos   | Cláudio Selva                  | Em frente ao acesso ao vale do amanhecer.                                                               | COLUNA E PLACA                        | TOTEM II | 1 | -8,008833335 | -34,95523333 |
| 1911 | 100306 | Recife | Dois Irmãos   | Cláudio Selva                  | Lado oposto ao vale do amanhecer e em frente a granja cinco irmãos.                                     | COLUNA E PLACA                        | TOTEM II | 1 | -8,008961113 | -34,95526111 |
| 1912 | 100307 | Recife | Dois Irmãos   | Cláudio Selva                  | Terminal da linha:532 casa amarela(cabugá). Em frente ao nº 34. Próximo a estr sitio de sapucaia        | COLUNA E PLACA                        | TOTEM II | 1 | -8,007245492 | -34,95717142 |
| 1913 | 100309 | Recife | Casa Amarela  | Bela Vista                     | Lado oposto ao nº 82                                                                                    | COLUNA E PLACA                        | TOTEM II | 1 | -8,024958335 | -34,91143889 |
| 1914 | 100310 | Recife | Apíucos       | Pinto de Campos                | Lado oposto ao estacionamento clube 17 no fim do muro lateral da escola silvia jardim                   | COLUNA E PLACA                        | TIPO IV  | 1 | -8,028830557 | -34,92855556 |
| 1915 | 100311 | Recife | Dois Irmãos   | Cláudio Selva                  | Em frente ao nº200..                                                                                    | COLUNA E PLACA                        | TOTEM II | 1 | -8,008088891 | -34,95591111 |
| 1916 | 100312 | Recife | Dois Irmãos   | Cláudio Selva                  | Lado oposto do nº18-b..                                                                                 | COLUNA E PLACA                        | TOTEM II | 1 | -8,007886113 | -34,95617778 |
| 1917 | 100400 | Recife | Casa Amarela  | Malacó                         | Ao lado do nº 540, a 18 metros da esquina da rua eurico chaves.                                         | COLUNA E PLACA                        | TOTEM II | 1 | -8,023327804 | -34,92548051 |
| 1918 | 100401 | Recife | Graças        | Futuro                         | Ao lado do nº 391 (saint remi) e lado oposto ao nº 418                                                  | COLUNA E PLACA                        | TOTEM II | 1 | -8,041138891 | -34,8999     |
| 1919 | 100402 | Recife | Dois Irmãos   | Cláudio Selva                  | Em frente ao nº 711, lado oposto ao nº 022. Localidade -córrego da fortuna.                             | COLUNA E PLACA                        | TOTEM II | 1 | -8,010750002 | -34,95269444 |
| 1920 | 110005 | Recife | Macaxeira     | Norte Miguel Arraes de Alencar | Em frente ao nº 7057                                                                                    | COLUNA E PLACA                        | TIPO I   | 1 | -8,019038894 | -34,92784444 |
| 1921 | 110006 | Recife | Alto do Mandú | Norte Miguel Arraes de Alencar | Em frente ao nº 6755.                                                                                   | COLUNA E PLACA                        | TIPO II  | 1 | -8,020697224 | -34,925775   |
| 1922 | 110007 | Recife | Vasco da Gama | Norte Miguel Arraes de Alencar | Em frente a maternidade barros lima.                                                                    | 02 ABRIGOS DE METAL SIMPLES           | TIPO I   | 2 | -8,020744446 | -34,92304444 |
| 1923 | 110009 | Recife | Casa Amarela  | Norte Miguel Arraes de Alencar | Em frente ao nº5911.                                                                                    | 01 ABRIGO DE METAL (CURTO)            | TIPO I   | 1 | -8,021300002 | -34,91803056 |
| 1924 | 110011 | Recife | Casa Amarela  | Norte Miguel Arraes de Alencar | Ao lado da auto escola, nº 5359, a uns 25 metros da farmácia bom jesus e lado oposto ao antigo sacolão. | COLUNA E PLACA                        | TIPO I   | 1 | -8,023508335 | -34,91331111 |
| 1925 | 110013 | Recife | Casa Amarela  | Norte Miguel Arraes de Alencar | Ao lado do nº 4607                                                                                      | COLUNA E PLACA                        | TIPO I   | 1 | -8,025572    | -34,906875   |
| 1926 | 110020 | Recife | Encruzilhada  | Norte Miguel Arraes de Alencar | Lado oposto ao nº2170.                                                                                  | 01 ABRIGO DE METAL SIMPLES            | TIPO I   | 1 | -8,039244446 | -34,89018056 |
| 1927 | 110021 | Recife | Encruzilhada  | Norte Miguel Arraes de Alencar | Em frente ao nº 1969                                                                                    | 01 ABRIGO DE METAL SIMPLES            | TIPO I   | 1 | -8,03977778  | -34,88795833 |
| 1928 | 110022 | Recife | Torreão       | Norte Miguel Arraes de Alencar | Em frente ao nº1653, ao lado do nº1624.                                                                 | 01 ABRIGO DE METAL (CURTO)            | TIPO II  | 1 | -8,041184476 | -34,88620349 |
| 1929 | 110023 | Recife | Santo Amaro   | Norte Miguel Arraes de Alencar | Em frente a creche municipal dep. alcides teixeira                                                      | 01 ABRIGO DE METAL SIMPLES            | TIPO I   | 1 | -8,043886113 | -34,88288889 |
| 1930 | 110024 | Recife | Santo Amaro   | Norte Miguel Arraes de Alencar | Lado oposto ao nº866, em frente ao centro da juventude.                                                 | 01 ABRIGO COM PUBLICIDADE/MODELO GRCT | TIPO I   | 1 | -8,045275002 | -34,88007222 |
| 1931 | 110026 | Recife | Santo Amaro   | Norte Miguel Arraes de Alencar | Em frente ao nº 141 da 21º csm                                                                          | 02 ABRIGOS METÁLICOS COM BANCO        | TIPO I   | 2 | -8,048741668 | -34,87569167 |

|      |        |        |                     |                                    |   |                                       |          |   |              |              |
|------|--------|--------|---------------------|------------------------------------|---|---------------------------------------|----------|---|--------------|--------------|
| 1932 | 110028 | Recife | Santo Amaro         | Norte Miguel Arraes de Alencar     | Em frente ao nº616-a.   | 01 ABRIGO COM PUBLICIDADE/MODELO GRCT | TIPO I   | 1 | -8,046455557 | -34,87819167 |
| 1933 | 110030 | Recife | Santo Amaro         | Norte Miguel Arraes de Alencar     | Lado oposto ao nº 1073, em frente ao nº 1122.   | 01 ABRIGO DE METAL SIMPLES            | TIPO I   | 2 | -8,04390278  | -34,88219722 |
| 1934 | 110031 | Recife | Torreão             | Norte Miguel Arraes de Alencar     | Em frente a praça castro alves e lado oposto a carlos equipadora.   | 01 ABRIGO DE METAL SIMPLES            | TIPO I   | 1 | -8,040072224 | -34,8871     |
| 1935 | 110032 | Recife | Encruzilhada        | Norte Miguel Arraes de Alencar     | Aao lado da pirelli e em frente ao antigo posto do inss   | 01 ABRIGO DE METAL SIMPLES            | TIPO I   | 1 | -8,039244446 | -34,88885    |
| 1936 | 110033 | Recife | Encruzilhada        | Norte Miguel Arraes de Alencar     | Em frente ao nº 2484, lado oposto ao nº2483. Junto ao pc bo05619...   | 01 ABRIGO DE METAL (CURTO)            | TIPO I   | 1 | -8,038013891 | -34,89287222 |
| 1937 | 110034 | Recife | Encruzilhada        | Norte Miguel Arraes de Alencar     | Em frente ao nº 2540. A lado do pc bo05618..   | MONTANTE COM PLACA INDICATIVA         | TIPO II  | 1 | -8,037855557 | -34,89319444 |
| 1938 | 110042 | Recife | Casa Amarela        | Norte Miguel Arraes de Alencar     | Lado oposto ao nº5359, em frente sacolão.   | 01 ABRIGO DE METAL SIMPLES            | TIPO I   | 1 | -8,02330278  | -34,91331944 |
| 1939 | 110043 | Recife | Casa Amarela        | Norte Miguel Arraes de Alencar     | Em frente ao nº5600, em frente a associação de marceneiros, ao lado da borracharia.                                                                                              | 01 ABRIGO DE METAL SIMPLES            | TIPO I   | 1 | -8,022341668 | -34,91485278 |
| 1940 | 110045 | Recife | Casa Amarela        | Norte Miguel Arraes de Alencar     | Em frente ao nº 6224 e lado oposto ao posto br   | 01 ABRIGO DE METAL SIMPLES            | TIPO I   | 1 | -8,020805557 | -34,92078889 |
| 1941 | 110053 | Recife | Córrego do Jenipapo | Rua das Flores                     | Próximo ao pc-bo88382, a 35 mts da rua francisco campos, após ao nº 90b   | COLUNA E PLACA                        | TOTEM II | 1 | -8,008213891 | -34,93708889 |
| 1942 | 110054 | Recife | Guabiraba           | Flores                             | Miniterminal córrego do jenipapo tipo b - área de despachante aberta, 01 sanitário, lachonete, área construída = 30m². Ao lado da br-101 norte.                                  | 01 ABRIGO DE METAL SIMPLES COM BANCO  | TIPO I   | 1 | -7,993272179 | -34,93684167 |
| 1943 | 110060 | Recife | Guabiraba           | Flores                             | Lado oposto ao pc b088464   | COLUNA E PLACA                        | TOTEM II | 1 | -8,003455557 | -34,93806389 |
| 1944 | 110063 | Recife | Córrego do Jenipapo | Rua das Flores                     | Em frente a upinha nº 6429 (prof. Dr. Hélio mendonça)   | 01 ABRIGO DE METAL SIMPLES            | TIPO I   | 1 | -8,006769446 | -34,93750833 |
| 1945 | 110064 | Recife | Córrego do Jenipapo | Rua das Flores                     | Em frente ao pc: b088468, em frente ao nº807   | COLUNA E PLACA                        | TOTEM II | 1 | -8,004788676 | -34,93772765 |
| 1946 | 110066 | Recife | Córrego do Jenipapo | Rua das Flores                     | Em frente ao nº808. Obs:equipamento substituído por outro novo em 10.11.2015.   | COLUNA E PLACA                        | TOTEM II | 1 | -8,001519446 | -34,93823056 |
| 1947 | 110067 | Recife | Córrego do Jenipapo | Rua das Flores                     | Em frente ao nº214.   | COLUNA E PLACA                        | TOTEM II | 1 | -7,999111113 | -34,93878611 |
| 1948 | 110068 | Recife | Córrego do Jenipapo | Rua das Flores                     | Em frente ao nº42.   | COLUNA E PLACA                        | TOTEM II | 1 | -7,997786113 | -34,93918611 |
| 1949 | 110069 | Recife | Guabiraba           | Flores                             | Em frente ao nº14.   | COLUNA E PLACA                        | TOTEM II | 1 | -7,99560278  | -34,93870833 |
| 1950 | 110070 | Recife | Guabiraba           | Flores                             | A 30mts da rua córrego da loira   | COLUNA E PLACA                        | TOTEM II | 1 | -7,994661113 | -34,93799167 |
| 1951 | 110071 | Recife | Córrego do Jenipapo | Erundina Negreiro                  | Em frente ao nº 68   | COLUNA E PLACA                        | TOTEM I  | 1 | -8,006883335 | -34,93706667 |
| 1952 | 110072 | Recife | Nova Descoberta     | Nova Descoberta                    | Ao lado do nº 144 (farmacia do largo)   | COLUNA E PLACA                        | TOTEM II | 1 | -8,018558335 | -34,92599722 |
| 1953 | 110073 | Recife | Nova Descoberta     | Nova Descoberta                    | Lado oposto ao nº2266.   | MONTANTE COM PLACA INDICATIVA         | TOTEM II | 1 | -8,016058285 | -34,92603889 |
| 1954 | 110074 | Recife | Nova Descoberta     | Nova Descoberta                    | Em frente ao nº 646 e ao lado do nº 643..   | COLUNA E PLACA                        | TOTEM II | 1 | -8,014133335 | -34,92548889 |
| 1955 | 110075 | Recife | Nova Descoberta     | Nova Descoberta                    | Defronte a paróquia n. Sa. De lourdes, lado oposto ao n 849, ao lado do mercadinho mini-preço.                                                                                   | COLUNA E PLACA                        | TOTEM II | 1 | -8,01232131  | -34,92476064 |
| 1956 | 110076 | Recife | Nova Descoberta     | Nova Descoberta                    | Em frente ao nº4354.   | COLUNA E PLACA                        | TOTEM II | 1 | -8,008715188 | -34,92511316 |
| 1957 | 110077 | Recife | Nova Descoberta     | Nova Descoberta                    | Em frente ao nº1464.   | COLUNA E PLACA                        | TOTEM II | 1 | -8,007466125 | -34,92454679 |
| 1958 | 110078 | Recife | Nova Descoberta     | Nova Descoberta                    | Em frente ao nº1772 - lado oposto ao nº1643.   | COLUNA E PLACA                        | TOTEM II | 1 | -8,005663555 | -34,92387624 |
| 1959 | 110079 | Recife | Nova Descoberta     | Nova Descoberta                    | A 10m da subida do córrego da areia, antes da subida da betinha. Lado oposto a tânia ótica. Obs:equipamento substituído por outro novo em 17.03.2016. O.s. 147, data:17.03.2016. | COLUNA E PLACA                        | TOTEM II | 1 | -8,002262787 | -34,92357781 |
| 1960 | 110080 | Recife | Nova Descoberta     | Nova Descoberta                    | Em frente ao nº2196b.(Instalado Na lateral direita do supermercado novo dia)   | COLUNA E PLACA                        | TOTEM II | 1 | -8,000883335 | -34,92294722 |
| 1961 | 110084 | Recife | Nova Descoberta     | Nova Descoberta                    | Ao lado do nº1475, lado oposto ao nº1900.   | COLUNA E PLACA                        | TOTEM II | 1 | -8,003455222 | -34,92335869 |
| 1962 | 110085 | Recife | Nova Descoberta     | Nova Descoberta                    | Em frente a bernardino material de construção   | COLUNA E PLACA                        | TOTEM II | 1 | -8,00560278  | -34,92398333 |
| 1963 | 110086 | Recife | Nova Descoberta     | Nova Descoberta                    | Ao lado do nº 4415 (igreja presbiteriana em nova descoberta).   | MONTANTE COM PLACA INDICATIVA         | TOTEM II | 1 | -8,007108335 | -34,92450556 |
| 1964 | 110087 | Recife | Nova Descoberta     | Nova Descoberta                    | Defronte a subida da rua macatuba, defronte ao nº 1283, lado oposto ao nº 1272.                                                                                                  | COLUNA E PLACA                        | TOTEM II | 1 | -8,008748731 | -34,92528566 |
| 1965 | 110092 | Recife | Macaxeira           | Maria Cândida                      | Lado oposto ao nº127, ao lado do muro do antigo casarão do cel. Othon bezerra de melo.                                                                                           | COLUNA E PLACA                        | TOTEM II | 1 | -8,01172778  | -34,93145833 |
| 1966 | 110093 | Recife | Macaxeira           | Maria Cândida                      | Em frente ao nº 113   | COLUNA E PLACA                        | TOTEM II | 1 | -8,011763891 | -34,93159167 |
| 1967 | 110096 | Recife | Macaxeira           | Maria Amália                       | Em frente ao nº444,lado oposto ao nº443.   | COLUNA E PLACA                        | TOTEM II | 1 | -8,008172224 | -34,93216944 |
| 1968 | 110104 | Recife | Macaxeira           | Carlos Marighelli                  | Em frente ao nº826, lado oposto ao nº 236.   | COLUNA E PLACA                        | TOTEM II | 1 | -8,007313098 | -34,92917741 |
| 1969 | 110105 | Recife | Macaxeira           | Tereza Carneiro                    | Lado oposto ao posto de saúde do córrego do eucalipto na macaxeira, lo ao nº 26, lo ao nº 255.                                                                                   | COLUNA E PLACA                        | TOTEM II | 1 | -8,006755557 | -34,92835833 |
| 1970 | 110106 | Recife | Macaxeira           | Tereza Carneiro                    | Em frente ao nº33 junto a pc, lado oposto ao brexó e ao nº 105.   | COLUNA E PLACA                        | TOTEM II | 1 | -8,007380557 | -34,92700833 |
| 1971 | 110107 | Recife | Nova Descoberta     | Córrego do Eucalipto               | Lado oposto ao nº 181-a, ao lado da barraca do sport   | COLUNA E PLACA                        | TOTEM II | 1 | -8,0089194   | -34,92681667 |
| 1972 | 110108 | Recife | Macaxeira           | José Carlos Novaes da Mata Machado | Em frente ao nº814, ao lado do nº 816, lado oposto ao nº809-a.   | COLUNA E PLACA                        | TOTEM II | 1 | -8,011152781 | -34,92783056 |
| 1973 | 110109 | Recife | Macaxeira           | José Carlos Novaes da Mata Machado | No giradouro, em frente ao nº883, ao lado do nº 831   | COLUNA E PLACA                        | TOTEM II | 1 | -8,010400005 | -34,92944444 |
| 1974 | 110110 | Recife | Macaxeira           | José Carlos Novaes da Mata Machado | Em frente ao nº 805   | COLUNA E PLACA                        | TOTEM II | 1 | -8,011166668 | -34,92761111 |
| 1975 | 110112 | Recife | Macaxeira           | Tereza Carneiro                    | Em frente ao nº 107, lado oposto ao nº 33, ao lado do armazém de construção nova descoberta.                                                                                     | COLUNA E PLACA                        | TOTEM II | 1 | -8,007322224 | -34,92691667 |

|      |        |        |                    |                                            |   |                                      |          |   |              |              |
|------|--------|--------|--------------------|--------------------------------------------|---|--------------------------------------|----------|---|--------------|--------------|
| 1976 | 110113 | Recife | Macaxeira          | Tereza Carneiro                            | Em frente ao posto de saúde da família, nº 26   | COLUNA E PLACA                       | TOTEM II | 1 | -8,006650002 | -34,92828333 |
| 1977 | 110114 | Recife | Macaxeira          | Carlos Marighelli                          | Em frente ao nº 100, lado oposto ao nº 04.   | COLUNA E PLACA                       | TOTEM II | 1 | -8,007364891 | -34,92931621 |
| 1978 | 110116 | Recife | Macaxeira          | Carlos Marighelli                          | Ao lado do nº 101, lado oposto ao nº 435.   | COLUNA E PLACA                       | TOTEM II | 1 | -8,007324956 | -34,93039722 |
| 1979 | 110117 | Recife | Macaxeira          | Carlos Marighelli                          | Ao lado do nº 567, ao lado do nº 566.   | COLUNA E PLACA                       | TOTEM II | 1 | -8,005894401 | -34,93131667 |
| 1980 | 110120 | Recife | Macaxeira          | Alto do Formoso                            | Lado oposto ao nº84.   | COLUNA E PLACA                       | TOTEM II | 1 | -8,005333335 | -34,93372222 |
| 1981 | 110122 | Recife | Vasco da Gama      | Otacílio de Azevedo (Retorno)              | Em frente a escola reunidas irmãs magna (nº 1070)   | COLUNA E PLACA                       | TIPO II  | 1 | -8,004822224 | -34,91617778 |
| 1982 | 110125 | Recife | Brejo de Beberibe  | Otacílio Azevedo (antiga Estrada do Brejo) | Em frente ao nº 1145 (aatepe)   | COLUNA E PLACA                       | TOTEM II | 1 | -8,003711113 | -34,91761111 |
| 1983 | 110129 | Recife | Brejo de Beberibe  | Otacílio Azevedo (antiga Estrada do Brejo) | Lado oposto a upa de nova descoberta   | COLUNA E PLACA                       | TOTEM II | 1 | -8,002386113 | -34,91949444 |
| 1984 | 110130 | Recife | Brejo de Beberibe  | Otacílio Azevedo (antiga Estrada do Brejo) | Lado oposto ao nº 1145 (aatepe)   | COLUNA E PLACA                       | TOTEM II | 1 | -8,003761113 | -34,91734167 |
| 1985 | 110132 | Recife | Brejo de Beberibe  | Otacílio Azevedo (antiga Estrada do Brejo) | Em frente ao nº 905 e lado oposto ao nº 894   | COLUNA E PLACA                       | TOTEM II | 1 | -8,006133337 | -34,91407778 |
| 1986 | 110134 | Recife | Vasco da Gama      | Alto do Eucalipto                          | Em frente ao nº932, lado oposto ao nº929.   | COLUNA E PLACA                       | TIPO IV  | 1 | -8,005960598 | -34,92055532 |
| 1987 | 110135 | Recife | Vasco da Gama      | Alto do Eucalipto                          | Lado oposto ao nº1047, ao lado do pc=eo16151.   | COLUNA E PLACA                       | TOTEM II | 1 | -8,004346103 | -34,92061105 |
| 1988 | 110136 | Recife | Vasco da Gama      | Alto do Eucalipto                          | Lado oposto ao nº1047, ao lado do pc=95033.   | COLUNA E PLACA                       | TOTEM II | 1 | -8,004354932 | -34,92072339 |
| 1989 | 110137 | Recife | Vasco da Gama      | Alto do Eucalipto                          | Entre os nº 340 e nº 935   | COLUNA E PLACA                       | TOTEM II | 1 | -8,005788891 | -34,92062778 |
| 1990 | 110143 | Recife | Brejo de Beberibe  | Otacílio Azevedo (antiga Estrada do Brejo) | Ao lado do nº 3542 e em frente a panificadora pollyana   | COLUNA E PLACA                       | TOTEM II | 1 | -7,993847224 | -34,9275     |
| 1991 | 110146 | Recife | Passarinho         | Bica                                       | Ao lado do nº 4642, próximo ao largo da rua córrego da bica.   | COLUNA E PLACA                       | TOTEM I  | 1 | -7,98530278  | -34,92866944 |
| 1992 | 110148 | Recife | Brejo de Beberibe  | Santa Tereza                               | Em frente ao nº 375, ki delícia lanches, lado oposto ao frigorífico santa tereza.                                                                                         | COLUNA E PLACA                       | TOTEM II | 1 | -7,989094846 | -34,93036314 |
| 1993 | 110152 | Recife | Brejo de Beberibe  | Otacílio Azevedo (antiga Estrada do Brejo) | Em frente ao nº 2745 e lado oposto a um comércio de jarros..   | COLUNA E PLACA                       | TOTEM II | 1 | -7,997513891 | -34,92513889 |
| 1994 | 110156 | Recife | Vasco da Gama      | Otacílio de Azevedo (Retorno)              | Lado oposto ao nº 4610   | MONTANTE COM PLACA INDICATIVA        | TOTEM II | 1 | -7,99237778  | -34,92851389 |
| 1995 | 110157 | Recife | Brejo de Beberibe  | Alto do Refúgio                            | Em frente ao nº 370 a e ao lado do nº 370 b   | COLUNA E PLACA                       | TOTEM II | 1 | -7,998711113 | -34,92617778 |
| 1996 | 110158 | Recife | Brejo de Beberibe  | Alto do Refúgio                            | Em frente ao nº 580   | COLUNA E PLACA                       | TOTEM II | 1 | -7,997533335 | -34,92716389 |
| 1997 | 110159 | Recife | Brejo de Beberibe  | Alto do Refúgio                            | Em frente ao nº340.   | COLUNA E PLACA                       | TOTEM II | 1 | -7,996258335 | -34,92818056 |
| 1998 | 110160 | Recife | Brejo de Beberibe  | Portelândia                                | Terminal alto do refúgio lado oposto ao nº230 obs: foram realizados pintura geral do equipamento, substituição de 01 (um) montante e substituição das placas, em 28.04.15 | COLUNA E PLACA                       | TOTEM I  | 1 | -7,995961113 | -34,92914444 |
| 1999 | 110161 | Recife | Brejo de Beberibe  | Alto do Refúgio                            | Ao lado do nº 251, junto ao pc nº bo88399.   | COLUNA E PLACA                       | TOTEM II | 1 | -7,996433335 | -34,92817222 |
| 2000 | 110164 | Recife | Nova Descoberta    | Córrego da Areia                           | Em frente ao nº105.   | COLUNA E PLACA                       | TOTEM II | 1 | -8,001566995 | -34,92442264 |
| 2001 | 110165 | Recife | Nova Descoberta    | Córrego da Areia                           | Em frente ao nº356- lado oposto ao nº365. Obs:equipamento substituído por outro novo em 29.21.15.                                                                         | COLUNA E PLACA                       | TOTEM II | 1 | -8,000202992 | -34,92645582 |
| 2002 | 110167 | Recife | Nova Descoberta    | Córrego da Areia                           | Lado oposto ao nº558-a.   | COLUNA E PLACA                       | TOTEM I  | 1 | -8,001264331 | -34,93043568 |
| 2003 | 110168 | Recife | Nova Descoberta    | Córrego da Areia                           | Em frente ao nº563.   | COLUNA E PLACA                       | TOTEM II | 1 | -7,999768337 | -34,92701523 |
| 2004 | 110172 | Recife | Brejo de Beberibe  | Paz                                        | Ao lado da upa de nova descoberta - solano trindade.   | 01 ABRIGO DE METAL (CURTO)           | TIPO I   | 1 | -8,002204855 | -34,91931982 |
| 2005 | 110180 | Recife | Nova Descoberta    | Alto Jardim Progresso                      | Ao lado da escola alto jardim progresso e em frente ao nº 248   | COLUNA E PLACA                       | TOTEM II | 1 | -8,004575002 | -34,92593056 |
| 2006 | 110181 | Recife | Nova Descoberta    | Alto Jardim Progresso                      | Em frente ao nº 1587 (assembleia de deus)   | COLUNA E PLACA                       | TOTEM II | 1 | -8,005391668 | -34,927725   |
| 2007 | 110182 | Recife | Nova Descoberta    | Alto Jardim Progresso                      | Lado oposto ao nº1329   | COLUNA E PLACA                       | TOTEM II | 1 | -8,005555557 | -34,92905556 |
| 2008 | 110183 | Recife | Nova Descoberta    | Alto Jardim Progresso                      | Lado oposto ao nº1329.   | COLUNA E PLACA                       | TOTEM II | 1 | -8,005716668 | -34,92985278 |
| 2009 | 110185 | Recife | Nova Descoberta    | Luiza da Costa Melo                        | Em frente ao nº 298 a   | PLACA EM POSTE DE CONCRETO           | TOTEM II | 1 | -8,005886113 | -34,93093333 |
| 2010 | 110186 | Recife | Nova Descoberta    | Alto Jardim Progresso                      | Em frente ao pc nº eo03969, ao lado direito de uma padaria/mercearia, lado oposto ao nº 1340.                                                                             | COLUNA E PLACA                       | TOTEM II | 1 | -8,005694448 | -34,93011111 |
| 2011 | 110188 | Recife | Nova Descoberta    | Alto Jardim Progresso                      | Na esquina da ladeira subida gomes de sá com a maratá, ao lado do nº 289, lado oposto à assembleia de deus evangelho pleno.                                               | COLUNA E PLACA                       | TOTEM II | 1 | -8,005455557 | -34,92703889 |
| 2012 | 110196 | Recife | Vasco da Gama      | Vasco da Gama                              | Lado oposto a rua brejo bonito.   | COLUNA E PLACA                       | TOTEM II | 1 | -8,005861113 | -34,92138889 |
| 2013 | 110198 | Recife | Vasco da Gama      | Vasco da Gama                              | Lado oposto ao nº 1260 e próximo ao PC BO39435   | 01 ABRIGO DE METAL SIMPLES COM BANCO | TIPO I   | 1 | -8,010072224 | -34,92065278 |
| 2014 | 110199 | Recife | Vasco da Gama      | Vasco da Gama                              | Em frente ao nº987, lado oposto ao nº978.   | COLUNA E PLACA                       | TOTEM II | 1 | -8,012325002 | -34,92016667 |
| 2015 | 110200 | Recife | Vasco da Gama      | Vasco da Gama                              | Em frente ao nº 861   | 01 ABRIGO DE METAL SIMPLES COM BANCO | TIPO I   | 1 | -8,01360278  | -34,9201     |
| 2016 | 110208 | Recife | Vasco da Gama      | Vasco da Gama                              | Lado oposto ao nº951, em frente ao nº948.   | COLUNA E PLACA                       | TOTEM II | 1 | -8,012719446 | -34,92003889 |
| 2017 | 110209 | Recife | Vasco da Gama      | Vasco da Gama                              | Em frente ao nº1284.   | COLUNA E PLACA                       | TOTEM II | 1 | -8,009797224 | -34,92058333 |
| 2018 | 110210 | Recife | Vasco da Gama      | Vasco da Gama                              | Ao lado do nº1694. Esquina com a rua brejo bonito   | COLUNA E PLACA                       | TOTEM II | 1 | -8,005805557 | -34,92133333 |
| 2019 | 110213 | Recife | Morro da Conceição | Dois de Fevereiro                          | Em frente ao nº508 - lado oposto ao nº507.   | COLUNA E PLACA                       | TOTEM II | 1 | -8,016552731 | -34,91818889 |
| 2020 | 110214 | Recife | Morro da Conceição | Dois de Fevereiro                          | Ao lado do nº648.   | COLUNA E PLACA                       | TOTEM II | 1 | -8,01610278  | -34,91962778 |
| 2021 | 110215 | Recife | Vasco da Gama      | Alto Treze de Maio                         | Ao lado do nº 2938 e junto ao pc sem numero   | COLUNA E PLACA                       | TOTEM II | 1 | -8,008816668 | -34,92223889 |
| 2022 | 110216 | Recife | Vasco da Gama      | Alto Treze de Maio                         | Ao lado do nº 1160 e lado oposto nº 1159.   | COLUNA E PLACA                       | TOTEM II | 1 | -8,009936113 | -34,92328056 |

|      |        |        |                     |                                            |   |                                      |          |   |              |              |
|------|--------|--------|---------------------|--------------------------------------------|---|--------------------------------------|----------|---|--------------|--------------|
| 2023 | 110219 | Recife | Vasco da Gama       | Alto Novo Mundo                            | Em frente ao n° 259   | COLUNA E PLACA                       | TOTEM II | 1 | -8,01440278  | -34,92200833 |
| 2024 | 110220 | Recife | Vasco da Gama       | Alto Novo Mundo                            | Lado oposto ao n° 353   | COLUNA E PLACA                       | TOTEM II | 1 | -8,014111113 | -34,92202778 |
| 2025 | 110221 | Recife | Vasco da Gama       | Alto Treze de Maio                         | Lado oposto a escola estadual gilberto freire   | COLUNA E PLACA                       | TOTEM II | 1 | -8,012325002 | -34,92318611 |
| 2026 | 110224 | Recife | Vasco da Gama       | Alto Treze de Maio                         | Entre os imóveis n° 2903 e n° 2911.   | COLUNA E PLACA                       | TOTEM II | 1 | -8,008538891 | -34,92208889 |
| 2027 | 110272 | Recife | Vasco da Gama       | Luiz Cesário de Melo                       | Na interseção da r. Luiz cesário de melo com a r. Rosália cisneiros.                                                                                         | COLUNA E PLACA                       | TOTEM I  | 1 | -8,019008335 | -34,92236944 |
| 2028 | 110288 | Recife | Nova Descoberta     | Feliciano                                  | Ao lado do n° 60 e lado oposto ao n° 16.   | 01 ABRIGO DE METAL SIMPLES           | TIPO I   | 1 | -7,99687778  | -34,93075    |
| 2029 | 110289 | Recife | Vasco da Gama       | Alto Treze de Maio                         | Ao lado do acesso a rua barão de botovi,a 10m da igreja assembléia de deus do alto treze de maio.                                                            | COLUNA E PLACA                       | TOTEM I  | 1 | -8,007197075 | -34,92257258 |
| 2030 | 110469 | Recife | Brejo de Beberibe   | Otacílio Azevedo (antiga Estrada do Brejo) | Terminal do brejo: lotada na interseção da av. Ver. Otacílio azevedo , r. Alto José bonifácio e r. Córrego do euclides. Lado oposto do n°600.                | 01 ABRIGO DE METAL SIMPLES COM BANCO | TIPO I   | 1 | -8,007200002 | -34,91219167 |
| 2031 | 110511 | Recife | Vasco da Gama       | Vasco da Gama                              | Na esquina coma rua nova descoberta em frente ao n° 1810   | COLUNA E PLACA                       | TOTEM II | 1 | -8,004050002 | -34,92300556 |
| 2032 | 120005 | Recife | Água Fria           | Velha de Água Fria                         | Em frente ao n°1463.   | COLUNA E PLACA                       | TOTEM II | 1 | -8,022330507 | -34,89694444 |
| 2033 | 120008 | Recife | Arruda              | Velha de Água Fria                         | Em frente ao n° 1202.   | COLUNA E PLACA                       | TOTEM II | 1 | -8,02455     | -34,8972     |
| 2034 | 120010 | Recife | Bomba do Hemetério  | Chã de Alegria                             | Em frente ao n°405.   | COLUNA E PLACA                       | TOTEM II | 1 | -8,020583282 | -34,90507222 |
| 2035 | 120013 | Recife | Alto José do Pinho  | Oliveira                                   | Em frente ao n°160.   | COLUNA E PLACA                       | TOTEM II | 1 | -8,019712576 | -34,90776279 |
| 2036 | 120014 | Recife | Alto José Bonifácio | Arlindo Cisneiros                          | Em frente ao n° 128   | COLUNA E PLACA                       | TOTEM II | 1 | -8,019447224 | -34,90790278 |
| 2037 | 120015 | Recife | Alto José do Pinho  | Oliveira                                   | Em frente ao n° 664   | COLUNA E PLACA                       | TOTEM II | 1 | -8,018861113 | -34,91026389 |
| 2038 | 120019 | Recife | Alto José Bonifácio | Córrego José Grande                        | Ao lado do pc b096027 e lado oposto ao n° 1323.   | COLUNA E PLACA                       | TOTEM II | 1 | -8,016616668 | -34,91014167 |
| 2039 | 120021 | Recife | Bomba do Hemetério  | Benoby Carvalho de Souza                   | Em frente ao n°140. Junto ao pc b01370.   | COLUNA E PLACA                       | TOTEM II | 1 | -8,01872778  | -34,90342222 |
| 2040 | 120022 | Recife | Bomba do Hemetério  | Benoby Carvalho de Souza                   | Em frente ao n°69.   | COLUNA E PLACA                       | TOTEM II | 1 | -8,019272176 | -34,90335833 |
| 2041 | 120026 | Recife | Bomba do Hemetério  | Bomba do Hemetério                         | Em frente ao n°428, lado oposto ao n°421. Obs: equipamento substituído ( 01 abrigo metálico) por 01 coluna l em 17.03.2016. O.s. 292, data: 17.03.16.        | COLUNA E PLACA                       | TOTEM II | 1 | -8,021802735 | -34,90031667 |
| 2042 | 120030 | Recife | Beberibe            | Beberibe                                   | Lado oposto ao centro de saúde professor monteiro de Moraes (n° 4510)                                                                                        | 01 ABRIGO DE METAL SIMPLES COM BANCO | TIPO I   | 1 | -8,004139997 | -34,89712778 |
| 2043 | 120031 | Recife | Beberibe            | Beberibe                                   | Em frente ao n° 4307   | MONTANTE COM PLACA INDICATIVA        | TIPO I   | 1 | -8,004647224 | -34,89535833 |
| 2044 | 120032 | Recife | Beberibe            | Beberibe                                   | Lado oposto à pizzaria rouche. Obs: equipamento novo, ré-implantação, em 06.03.15                                                                            | 01 ABRIGO DE METAL (CURTO)           | TIPO II  | 1 | -8,005106687 | -34,89352859 |
| 2045 | 120033 | Recife | Porto da Madeira    | Beberibe                                   | Lado oposto ao n° 900   | 01 ABRIGO DE METAL (CURTO)           | TIPO I   | 1 | -8,005908335 | -34,89250833 |
| 2046 | 120034 | Recife | Porto da Madeira    | Beberibe                                   | Lado oposto ao n°360-a. Obs: substituição das cobertas e das placas, incluindo retoque dos montantes, em 27.04.15                                            | 02 ABRIGOS DE METAL SIMPLES          | TIPO I   | 2 | -8,007491106 | -34,8903631  |
| 2047 | 120039 | Recife | Água Fria           | Beberibe                                   | Em frente ao n°2107, ao lado oposto do n°2104..   | MONTANTE COM PLACA INDICATIVA        | TIPO II  | 1 | -8,018980557 | -34,89385556 |
| 2048 | 120041 | Recife | Arruda              | Beberibe                                   | Em frente ao n°1285, lado oposto estádio do arruda.   | 01 ABRIGO DE METAL SIMPLES           | TIPO I   | 1 | -8,02584315  | -34,89345411 |
| 2049 | 120042 | Recife | Arruda              | Beberibe                                   | Em frente ao n° 875 (edifício residencial buganvil)   | 01 ABRIGO DE METAL SIMPLES           | TIPO I   | 1 | -8,029672224 | -34,89265556 |
| 2050 | 120044 | Recife | Encruzilhada        | Beberibe                                   | Ao lado do banco do brasil, ao lado do n°379, lado oposto ao n°376-a. Obs: equipamento substituído por outro novo em 20.04.15                                | 01 ABRIGO DE METAL SIMPLES           | TIPO I   | 1 | -8,034061113 | -34,89178056 |
| 2051 | 120045 | Recife | Encruzilhada        | Beberibe                                   | Em frente ao n° 114 (espertinho do chinês)   | 01 ABRIGO DE METAL SIMPLES           | TIPO I   | 1 | -8,036233335 | -34,89114444 |
| 2052 | 120046 | Recife | Encruzilhada        | Beberibe                                   | Lado oposto ao n° 205 após a drogasil.   | 01 ABRIGO DE METAL SIMPLES           | TIPO I   | 1 | -8,035561113 | -34,89129167 |
| 2053 | 120047 | Recife | Encruzilhada        | Beberibe                                   | Em frente ao n° 376-a e lado oposto ao banco do brasil   | COLUNA E PLACA                       | TOTEM II | 1 | -8,034066668 | -34,89159722 |
| 2054 | 120048 | Recife | Encruzilhada        | Beberibe                                   | Em frente ao n°672, lado oposto ao n°663.   | COLUNA E PLACA                       | TOTEM II | 1 | -8,031513847 | -34,89214722 |
| 2055 | 120050 | Recife | Arruda              | Beberibe                                   | Em frente a sede do santa cruz   | 02 ABRIGOS DE METAL SIMPLES          | TIPO I   | 2 | -8,026541668 | -34,89308333 |
| 2056 | 120051 | Recife | Arruda              | Beberibe                                   | Após o n° 1442 (centro medico e laboratorial)   | COLUNA E PLACA                       | TOTEM II | 1 | -8,024494446 | -34,89355556 |
| 2057 | 120059 | Recife | Beberibe            | Beberibe                                   | Defronte a renovadora móveis, ao lado do restaurante do gordo, lado oposto ao n°4080. Obs: substituição placas e pintura montantes (pintura geral), 24.04.15 | 01 ABRIGO DE METAL SIMPLES           | TIPO I   | 1 | -8,004855507 | -34,89351667 |
| 2058 | 120060 | Recife | Beberibe            | Beberibe                                   | Em frente a opção móveis,n°4256. Obs: equipamento substituído por outro novo em 22.04.15                                                                     | 01 ABRIGO DE METAL (CURTO)           | TIPO I   | 1 | -8,004513288 | -34,89548146 |
| 2059 | 120061 | Recife | Beberibe            | Beberibe                                   | Em frente ao n° 4552 (igreja batista de beberibe)   | 02 ABRIGOS METÁLICOS COM BANCO       | TIPO II  | 2 | -8,003725002 | -34,89716944 |
| 2060 | 120062 | Recife | Beberibe            | Convenção                                  | Em frente ao mercado público de beberibe lado oposto ao retorno da praça da convenção                                                                        | COLUNA E PLACA                       | TOTEM II | 1 | -8,002497224 | -34,89720556 |
| 2061 | 120068 | Recife | Beberibe            | Aníbal Benévolo                            | Em frente ao n°874, lado oposto ao n°863.   | COLUNA E PLACA                       | TOTEM II | 1 | -8,009244102 | -34,89710506 |
| 2062 | 120069 | Recife | Linha do Tiro       | Aníbal Benévolo                            | Em frente ao n°1030.   | COLUNA E PLACA                       | TOTEM II | 1 | -8,009940978 | -34,89847279 |
| 2063 | 120070 | Recife | Linha do Tiro       | Aníbal Benévolo                            | Em frente ao n°1180, lado oposto ao n°1179.   | COLUNA E PLACA                       | TOTEM II | 1 | -8,010179716 | -34,89944435 |
| 2064 | 120071 | Recife | Linha do Tiro       | Aníbal Benévolo                            | Em frente ao n°1330.   | COLUNA E PLACA                       | TOTEM II | 1 | -8,010500002 | -34,90091667 |
| 2065 | 120074 | Recife | Linha do Tiro       | Aníbal Benévolo                            | Em frente a escola são João Batista   | COLUNA E PLACA                       | TIPO II  | 1 | -8,012063891 | -34,90464444 |
| 2066 | 120075 | Recife | Linha do Tiro       | Aníbal Benévolo                            | Em frente ao n° 1811   | COLUNA E PLACA                       | TOTEM II | 1 | -8,012089227 | -34,904475   |
| 2067 | 120076 | Recife | Linha do Tiro       | Aníbal Benévolo                            | Lado oposto ao compaz eduardo campos   | COLUNA E PLACA                       | TOTEM II | 1 | -8,010605557 | -34,90283611 |

|      |        |        |                      |                            |                                                                                  |                                      |          |   |              |              |
|------|--------|--------|----------------------|----------------------------|----------------------------------------------------------------------------------|--------------------------------------|----------|---|--------------|--------------|
| 2068 | 120077 | Recife | Linha do Tiro        | Aníbal Benévolo            | Lado oposto ao n°1338.                                                           | COLUNA E PLACA                       | TOTEM II | 1 | -8,010586113 | -34,90088333 |
| 2069 | 120078 | Recife | Linha do Tiro        | Aníbal Benévolo            | Em frente ao n°1209, lado oposto ao n°1200 ao lado do n°1201.                    | COLUNA E PLACA                       | TOTEM II | 1 | -8,010390319 | -34,89992883 |
| 2070 | 120079 | Recife | Linha do Tiro        | Aníbal Benévolo            | Em frente ao n°1019.                                                             | COLUNA E PLACA                       | TOTEM II | 1 | -8,009877294 | -34,89786738 |
| 2071 | 120080 | Recife | Beberibe             | Aníbal Benévolo            | Em frente ao n°783.                                                              | COLUNA E PLACA                       | TOTEM II | 1 | -8,008488891 | -34,89655    |
| 2072 | 120081 | Recife | Beberibe             | Aníbal Benévolo            | Em frente ao n°585-a.                                                            | COLUNA E PLACA                       | TOTEM II | 1 | -8,007830557 | -34,89538333 |
| 2073 | 120094 | Recife | Linha do Tiro        | José Amarino dos Reis      | Em frente ao n°36, lado oposto ao n°37.                                          | COLUNA E PLACA                       | TOTEM II | 1 | -8,012000002 | -34,90633333 |
| 2074 | 120095 | Recife | Linha do Tiro        | José Amarino dos Reis      | Em frente ao n°701.                                                              | COLUNA E PLACA                       | TOTEM II | 1 | -8,013233335 | -34,9064     |
| 2075 | 120096 | Recife | Alto Santa Terezinha | José Amarino dos Reis      | Em frente ao n°1015. Obs: equipamento substituído por outro novo em 11.01.16.    | COLUNA E PLACA                       | TOTEM II | 1 | -8,014640378 | -34,9073199  |
| 2076 | 120099 | Recife | Bomba do Hemetério   | José Amarino dos Reis      | Em frente ao n°244, lado oposto ao n°427.                                        | COLUNA E PLACA                       | TOTEM II | 1 | -8,019899954 | -34,90624167 |
| 2077 | 120102 | Recife | Alto Santa Terezinha | José Amarino dos Reis      | Em frente ao n°673, lado oposto ao n°98.                                         | COLUNA E PLACA                       | TOTEM II | 1 | -8,016502727 | -34,90708611 |
| 2078 | 120103 | Recife | Linha do Tiro        | José Amarino dos Reis      | Em frente ao n°2.338-a, ao lado da rua urutai (escada), lado oposto ao n° 23678. | COLUNA E PLACA                       | TOTEM II | 1 | -8,014300013 | -34,90698864 |
| 2079 | 120105 | Recife | Linha do Tiro        | José Amarino dos Reis      | Em frente ao n°543.                                                              | COLUNA E PLACA                       | TOTEM II | 1 | -8,011186069 | -34,90700278 |
| 2080 | 120106 | Recife | Linha do Tiro        | José Amarino dos Reis      | Em frente ao n°13.                                                               | COLUNA E PLACA                       | TOTEM II | 1 | -8,00970278  | -34,90732778 |
| 2081 | 120108 | Recife | Alto José Bonifácio  | Alto da Serrinha           | Em frente ao n° 685                                                              | COLUNA E PLACA                       | TOTEM II | 1 | -8,012444446 | -34,91238889 |
| 2082 | 120110 | Recife | Alto José Bonifácio  | Alto José Bonifácio        | Em frente ao n° 799 em frente ao hamburguão abençoado                            | 01 ABRIGO DE METAL (CURTO)           | TIPO II  | 1 | -8,012800002 | -34,91344444 |
| 2083 | 120111 | Recife | Alto José Bonifácio  | Alto José Bonifácio        | Em frente ao n°820.                                                              | COLUNA E PLACA                       | TOTEM II | 1 | -8,012813845 | -34,91333056 |
| 2084 | 120113 | Recife | Alto José do Pinho   | Córrego do Bartolomeu      | Em frente ao n° 318                                                              | COLUNA E PLACA                       | TOTEM II | 1 | -8,021150002 | -34,91157778 |
| 2085 | 120116 | Recife | Dois Unidos          | Hidelbrando de Vasconcelos | Em frente ao n°11, lado oposto ao n°2900.                                        | COLUNA E PLACA                       | TOTEM II | 1 | -7,988330557 | -34,91784167 |
| 2086 | 120117 | Recife | Dois Unidos          | Hidelbrando de Vasconcelos | Em frente ao n°2721, lado oposto ao n°2722.                                      | COLUNA E PLACA                       | TIPO I   | 1 | -7,989219446 | -34,916325   |
| 2087 | 120118 | Recife | Dois Unidos          | Hidelbrando de Vasconcelos | Em frente ao n°228, lado oposto ao n°24.                                         | COLUNA E PLACA                       | TOTEM II | 1 | -7,991694446 | -34,91369444 |
| 2088 | 120123 | Recife | Dois Unidos          | Hidelbrando de Vasconcelos | Em frente ao n°691, ao lado do n°710.                                            | COLUNA E PLACA                       | TOTEM II | 1 | -8,000967699 | -34,9032716  |
| 2089 | 120128 | Recife | Dois Unidos          | Hidelbrando de Vasconcelos | Lado oposto ao n° 745                                                            | COLUNA E PLACA                       | TOTEM II | 1 | -7,999991668 | -34,90480278 |
| 2090 | 120130 | Recife | Dois Unidos          | Hidelbrando de Vasconcelos | Lado oposto ao canil pmpe.                                                       | COLUNA E PLACA                       | TOTEM II | 1 | -7,996133167 | -34,90918285 |
| 2091 | 120131 | Recife | Dois Unidos          | Hidelbrando de Vasconcelos | Em frente ao n°10. Obs: equipamento substituído por outro novo em 30.06.15       | COLUNA E PLACA                       | TOTEM II | 1 | -7,99394976  | -34,91117152 |
| 2092 | 120132 | Recife | Dois Unidos          | Hidelbrando de Vasconcelos | Em frente a padaria no lado oposto a unidade de saúde bianor teódosio            | COLUNA E PLACA                       | TOTEM II | 1 | -7,992813891 | -34,91262222 |
| 2093 | 120133 | Recife | Dois Unidos          | Hidelbrando de Vasconcelos | Em frente ao n°31.                                                               | COLUNA E PLACA                       | TOTEM II | 1 | -7,991463891 | -34,91383889 |
| 2094 | 120134 | Recife | Dois Unidos          | Hidelbrando de Vasconcelos | Em frente ao n°2738. Obs:equipamento substituído por outro novo em 10/09/15.     | COLUNA E PLACA                       | TOTEM II | 1 | -7,989138891 | -34,91631944 |
| 2095 | 120135 | Recife | Dois Unidos          | Hidelbrando de Vasconcelos | Em frente ao n°2832.                                                             | COLUNA E PLACA                       | TOTEM II | 1 | -7,988191668 | -34,91797778 |
| 2096 | 120138 | Recife | Dois Unidos          | Divisópolis                | Lado oposto ao n°67.                                                             | COLUNA E PLACA                       | TOTEM II | 1 | -8,000166668 | -34,91147222 |
| 2097 | 120139 | Recife | Dois Unidos          | Divisópolis                | Em frente ao n°223, ao lado do n°67.                                             | COLUNA E PLACA                       | TOTEM II | 1 | -8,000197175 | -34,91161111 |
| 2098 | 120142 | Recife | Dois Unidos          | Tupiraçaba                 | Em frente ao n°136 (próximo a academia da cidade, alto do capitão)               | 01 ABRIGO DE METAL SIMPLES           | TIPO I   | 1 | -7,999999956 | -34,91361944 |
| 2099 | 120143 | Recife | Dois Unidos          | Tupiraçaba                 | Em frente a quadra esportiva do alto do capitão.                                 | COLUNA E PLACA                       | TOTEM II | 1 | -7,999944446 | -34,91372222 |
| 2100 | 120144 | Recife | Dois Unidos          | Teodoro Sativa             | Ao lado do n° 206                                                                | COLUNA E PLACA                       | TOTEM II | 1 | -8,001030509 | -34,90742778 |
| 2101 | 120151 | Recife | Passarinho           | Pilar                      | Em frente ao n°700, lado oposto ao n°241.                                        | COLUNA E PLACA                       | TOTEM II | 1 | -7,987305557 | -34,91830556 |
| 2102 | 120160 | Recife | Linha do Tiro        | Uriel de Holanda           | Em frente ao n° 791 (padaria) e lado oposto ao amigo doutor.                     | COLUNA E PLACA                       | TIPO I   | 1 | -8,007961113 | -34,90316389 |
| 2103 | 120164 | Recife | Linha do Tiro        | Uriel de Holanda           | Em frente a escola pedro celso                                                   | COLUNA E PLACA                       | TIPO I   | 1 | -8,003436113 | -34,89848056 |
| 2104 | 120166 | Recife | Linha do Tiro        | Uriel de Holanda           | Em frente do n° 520, ao lado da d&j lava jato, lado oposto ao n° 515             | COLUNA E PLACA                       | TOTEM II | 1 | -8,006175002 | -34,90114167 |
| 2105 | 120167 | Recife | Linha do Tiro        | Uriel de Holanda           | Lado oposto ao n° 733                                                            | 01 ABRIGO DE METAL (CURTO)           | TIPO II  | 1 | -8,007511113 | -34,90294444 |
| 2106 | 120191 | Recife | Dois Unidos          | Chagas Ferreira            | Lado oposto ao n° 265                                                            | COLUNA E PLACA                       | TOTEM II | 1 | -8,006297224 | -34,90941667 |
| 2107 | 120193 | Recife | Dois Unidos          | Chagas Ferreira            | Ao lado do n° 370 e lado oposto ao n° 378.                                       | COLUNA E PLACA                       | TOTEM II | 1 | -8,005722224 | -34,91079167 |
| 2108 | 120203 | Recife | Encruzilhada         | Fernando César             | Ao lado da praça da cerveja                                                      | 01 ABRIGO DE METAL SIMPLES           | TIPO I   | 1 | -8,034808335 | -34,89233889 |
| 2109 | 120204 | Recife | Encruzilhada         | Fernando César             | Ao lado da secretaria do meio ambiente, ao lado do n°65.                         | COLUNA E PLACA                       | TOTEM II | 1 | -8,036288839 | -34,89387222 |
| 2110 | 120207 | Recife | Encruzilhada         | Castro Alves               | Ao lado do n°395, lado oposto ao n°409, ao pc bo25840.                           | COLUNA E PLACA                       | TIPO II  | 1 | -8,039391617 | -34,88764444 |
| 2111 | 120208 | Recife | Encruzilhada         | Castro Alves               | Lado oposto ao n°250.                                                            | 01 ABRIGO DE METAL (CURTO)           | TIPO II  | 1 | -8,038204783 | -34,88910074 |
| 2112 | 120209 | Recife | Arruda               | José dos Anjos             | Ao lado do parque aquático do santa cruz.                                        | COLUNA E PLACA                       | TOTEM II | 1 | -8,027722224 | -34,89219444 |
| 2113 | 120210 | Recife | Encruzilhada         | Castro Alves               | Lado oposto ao n° 48 (Caixa Econômica Federal)                                   | 01 ABRIGO DE METAL SIMPLES COM BANCO | TIPO I   | 1 | -8,037388892 | -34,89025278 |
| 2114 | 120212 | Recife | Cajueiro             | Sebastião Salazar          | Em frente ao n° 447                                                              | COLUNA E PLACA                       | TOTEM II | 1 | -8,010211113 | -34,88515    |
| 2115 | 120215 | Recife | Cajueiro             | Sebastião Salazar          | Ao lado do n° 126                                                                | COLUNA E PLACA                       | TOTEM II | 1 | -8,010533335 | -34,88801667 |
| 2116 | 120216 | Recife | Cajueiro             | Sebastião Salazar          | Ao lado do aca n° 230                                                            | COLUNA E PLACA                       | TOTEM II | 1 | -8,010116668 | -34,88708889 |
| 2117 | 120217 | Recife | Cajueiro             | Sebastião Salazar          | Em frente a igreja católica, lado oposto ao n°409.                               | COLUNA E PLACA                       | TOTEM II | 1 | -8,010572176 | -34,88487222 |
| 2118 | 120218 | Recife | Cajueiro             | Sebastião Salazar          | Em frente ao n°640, lado oposto ao n°647.                                        | COLUNA E PLACA                       | TOTEM II | 1 | -8,011672664 | -34,8834535  |
| 2119 | 120219 | Recife | Cajueiro             | Sebastião Salazar          | Ao lado do n° 836 e lado oposto a praça sementes do amanhã                       | COLUNA E PLACA                       | TOTEM II | 1 | -8,012963891 | -34,881625   |
| 2120 | 120221 | Recife | Campina do Barreto   | Craveiros                  | Em frente ao n° 229 (mercadinho vitória)                                         | COLUNA E PLACA                       | TOTEM II | 1 | -8,014772224 | -34,88152778 |
| 2121 | 120225 | Recife | Campina do Barreto   | Moças                      | Em frente ao n° 1835 e lado oposto ao n° 1822 (pizzaria verona)                  | COLUNA E PLACA                       | TOTEM II | 1 | -8,015519446 | -34,883775   |

|      |        |        |                     |                            |                                                                                                 |                                |          |   |              |              |
|------|--------|--------|---------------------|----------------------------|-------------------------------------------------------------------------------------------------|--------------------------------|----------|---|--------------|--------------|
| 2122 | 120231 | Recife | Arruda              | Moças                      | Lado oposto ao nº 535                                                                           | COLUNA E PLACA                 | TIPO IV  | 1 | -8,02571     | -34,8887     |
| 2123 | 120232 | Recife | Arruda              | Moças                      | Em frente ao nº 856                                                                             | COLUNA E PLACA                 | TOTEM II | 1 | -8,023533335 | -34,887225   |
| 2124 | 120233 | Recife | Arruda              | Moças                      | Em frente ao nº 1048                                                                            | COLUNA E PLACA                 | TOTEM II | 1 | -8,021647226 | -34,88654167 |
| 2125 | 120234 | Recife | Arruda              | Moças                      | Em frente ao nº1226, lado oposto ao nº 1227.                                                    | COLUNA E PLACA                 | TOTEM II | 1 | -8,020119446 | -34,88583056 |
| 2126 | 120235 | Recife | Campina do Barreto  | Moças                      | Em frente ao nº 1488                                                                            | COLUNA E PLACA                 | TOTEM II | 1 | -8,018486113 | -34,88483056 |
| 2127 | 120237 | Recife | Arruda              | Moças                      | Lado oposto ao nº 173                                                                           | COLUNA E PLACA                 | TOTEM II | 1 | -8,025886113 | -34,89161111 |
| 2128 | 120238 | Recife | Fundão              | Urbano Ribeiro de Sena     | Em frente ao nº525.                                                                             | COLUNA E PLACA                 | TOTEM II | 1 | -8,016655126 | -34,88588974 |
| 2129 | 120240 | Recife | Fundão              | Urbano Ribeiro de Sena     | Em frente ao nº604, ao lado do nº620.                                                           | COLUNA E PLACA                 | TOTEM II | 1 | -8,016474269 | -34,88530646 |
| 2130 | 120245 | Recife | Campina do Barreto  | Constança                  | Lado Oposto Ao N° 823 Em Frente A Padaria Marias.                                               | MONTANTE COM PLACA INDICATIVA  | TIPO IV  | 1 | -8,016766668 | -34,88334167 |
| 2131 | 120249 | Recife | Campina do Barreto  | Marcílio Dias              | Ao lado do nº65, lado oposto ao nº68.                                                           | COLUNA E PLACA                 | TOTEM II | 1 | -8,019421252 | -34,88481411 |
| 2132 | 120251 | Recife | Campina do Barreto  | Marcílio Dias              | Em frente ao nº 942 e na esquina com a rua ministro albuquerque lima                            | COLUNA E PLACA                 | TOTEM II | 1 | -8,020338891 | -34,88183056 |
| 2133 | 120252 | Recife | Campina do Barreto  | Elias Gomes                | Em frente ao nº311.                                                                             | COLUNA E PLACA                 | TOTEM II | 1 | -8,021477732 | -34,88088333 |
| 2134 | 120299 | Recife | Alto José Bonifácio | Córrego do Euclides        | Ao lado do nº 86 e lado oposto ao nº 91 centro educacional shalom.                              | COLUNA E PLACA                 | TIPO IV  | 1 | -8,018372224 | -34,9113     |
| 2135 | 120325 | Recife | Água Fria           | Beberibe                   | Em frente ao nº 2037, a loja boticário a margem direita.                                        | MONTANTE COM PLACA INDICATIVA  | TIPO II  | 1 | -8,019355557 | -34,89429167 |
| 2136 | 120340 | Recife | Dois Unidos         | Hidelbrando de Vasconcelos | Em frente ao nº 704 e na esquina com a rua visc. De guararapes..                                | COLUNA E PLACA                 | TOTEM II | 1 | -8,000569446 | -34,90388333 |
| 2137 | 120350 | Recife | Arruda              | Beberibe                   | Em frente ao nº 1435                                                                            | COLUNA E PLACA                 | TOTEM II | 1 | -8,024638891 | -34,89368333 |
| 2138 | 120351 | Recife | Linha do Tiro       | Uriel de Holanda           | Em frente ao campo do café                                                                      | 02 ABRIGOS METÁLICOS COM BANCO | TIPO I   | 2 | -8,008397224 | -34,90746944 |
| 2139 | 130001 | Recife | Passarinho          | Passarinho                 | Ao lado do nº2010.                                                                              | COLUNA E PLACA                 | TOTEM II | 1 | -7,982624952 | -34,91650833 |
| 2140 | 130002 | Recife | Passarinho          | Passarinho                 | Em frente ao nº2010.                                                                            | COLUNA E PLACA                 | TOTEM II | 1 | -7,980794397 | -34,91740833 |
| 2141 | 130003 | Recife | Passarinho          | Passarinho                 | Lado oposto ao nº2185, ao lado do nº 15-a.                                                      | COLUNA E PLACA                 | TOTEM II | 1 | -7,979536064 | -34,918175   |
| 2142 | 130004 | Recife | Passarinho          | Passarinho                 | Ao lado do nº 2185                                                                              | COLUNA E PLACA                 | TOTEM II | 1 | -7,979477778 | -34,91833333 |
| 2143 | 130005 | Recife | Passarinho          | Passarinho                 | Em frente ao nº2025.                                                                            | COLUNA E PLACA                 | TOTEM II | 1 | -7,980497172 | -34,91762778 |
| 2144 | 130007 | Recife | Passarinho          | Andorinha                  | Lado oposto ao nº70-a. Em frente ao nº55.                                                       | COLUNA E PLACA                 | TOTEM II | 1 | -7,980313541 | -34,91470504 |
| 2145 | 130008 | Recife | Passarinho          | Andorinha                  | Em frente ao nº10, lado oposto ao nº 100-a.                                                     | COLUNA E PLACA                 | TOTEM II | 1 | -7,980379836 | -34,91537954 |
| 2146 | 130009 | Recife | Passarinho          | Andorinha                  | Em frente ao nº110.                                                                             | COLUNA E PLACA                 | TOTEM II | 1 | -7,978783934 | -34,91751817 |
| 2147 | 130010 | Recife | Passarinho          | Andorinha                  | Lado oposto ao nº100.                                                                           | COLUNA E PLACA                 | TOTEM II | 1 | -7,978707649 | -34,9174699  |
| 2148 | 130011 | Olinda | Alto da Bondade     | Linha                      | Defrente ao nº 205.                                                                             | COLUNA E PLACA                 | TOTEM II | 1 | -7,980277778 | -34,914      |
| 2149 | 130012 | Olinda | Alto da Bondade     | Linha                      | Em frente ao nº5757.                                                                            | COLUNA E PLACA                 | TOTEM II | 1 | -7,982934515 | -34,91241709 |
| 2150 | 130013 | Olinda | Alto da Bondade     | Linha                      | Em frente ao nº 612                                                                             | COLUNA E PLACA                 | TOTEM II | 1 | -7,984019446 | -34,91231389 |
| 2151 | 130014 | Olinda | Alto da Bondade     | Linha                      | Em frente ao nº 1861 e lado oposto ao nº 576                                                    | COLUNA E PLACA                 | TOTEM II | 1 | -7,985136113 | -34,91213333 |
| 2152 | 130015 | Olinda | Alto da Bondade     | Linha                      | Em frente ao nº18.                                                                              | COLUNA E PLACA                 | TOTEM II | 1 | -7,985980513 | -34,91171667 |
| 2153 | 130017 | Olinda | Alto da Bondade     | Linha                      | Em frente ao nº1001.                                                                            | COLUNA E PLACA                 | TOTEM II | 1 | -7,987099958 | -34,90963889 |
| 2154 | 130018 | Olinda | Alto da Bondade     | Linha                      | Em frente ao nº864.                                                                             | COLUNA E PLACA                 | TOTEM II | 1 | -7,987694446 | -34,90794444 |
| 2155 | 130019 | Olinda | Alto da Bondade     | Linha                      | Lado oposto ao nº648. Obs: equipamento substituído por outro novo em 13.04.15                   | COLUNA E PLACA                 | TOTEM II | 1 | -7,988916668 | -34,90694444 |
| 2156 | 130020 | Olinda | Alto da Bondade     | Linha                      | Em frente ao nº602.                                                                             | COLUNA E PLACA                 | TOTEM II | 1 | -7,988847174 | -34,90669444 |
| 2157 | 130021 | Olinda | Alto da Bondade     | Linha                      | Em frente ao nº983.                                                                             | COLUNA E PLACA                 | TOTEM II | 1 | -7,98752778  | -34,90827778 |
| 2158 | 130022 | Olinda | Alto da Bondade     | Linha                      | Em frente ao nº1000.                                                                            | COLUNA E PLACA                 | TOTEM II | 1 | -7,98702495  | -34,90937778 |
| 2159 | 130023 | Olinda | Alto da Bondade     | Linha                      | Ao lado do nº1214. Obs:equipamento substituído por outro novo em 27.11.2015.                    | COLUNA E PLACA                 | TOTEM II | 1 | -7,986722224 | -34,91125    |
| 2160 | 130024 | Olinda | Alto da Bondade     | Linha                      | Em frente ao nº1502, ao lado do nº1492. Obs:equipamento substituído por outro novo em 27.11.15. | COLUNA E PLACA                 | TOTEM II | 1 | -7,984055557 | -34,91219444 |
| 2161 | 130025 | Olinda | Alto da Bondade     | Linha                      | Lado oposto ao nº5078 e nº 5757.                                                                | COLUNA E PLACA                 | TOTEM II | 1 | -7,982861817 | -34,91257587 |
| 2162 | 130026 | Olinda | Alto da Bondade     | Linha                      | Ao lado do pc nº eo.01381, ao lado do nº 299, lado oposto ao nº 2327.                           | COLUNA E PLACA                 | TOTEM II | 1 | -7,98140295  | -34,91285143 |
| 2163 | 130027 | Olinda | Caixa d'água        | Francisco Gomes            | Em frente ao nº320.                                                                             | COLUNA E PLACA                 | TOTEM II | 1 | -7,996468324 | -34,90108976 |
| 2164 | 130028 | Olinda | Caixa d'água        | Coqueiros                  | Em frente ao nº90.                                                                              | COLUNA E PLACA                 | TOTEM II | 1 | -7,99480278  | -34,901225   |
| 2165 | 130029 | Olinda | Caixa d'água        | Francisco Gomes            | Em frente ao colégio coronel valeriano, lado oposto ao nº 127.                                  | COLUNA E PLACA                 | TOTEM II | 1 | -7,997226835 | -34,90231192 |
| 2166 | 130030 | Olinda | Caixa d'água        | Francisco Gomes            | Em frente ao nº241.                                                                             | COLUNA E PLACA                 | TOTEM II | 1 | -7,996724791 | -34,90158237 |
| 2167 | 130032 | Olinda | Caixa d'água        | Francisco Gomes            | Ao lado do nº39.                                                                                | COLUNA E PLACA                 | TOTEM II | 1 | -7,997807797 | -34,90266279 |
| 2168 | 130034 | Recife | Passarinho          | Passarinho                 | Lado oposto ao nº946.                                                                           | COLUNA E PLACA                 | TOTEM II | 1 | -7,991027996 | -34,91086694 |
| 2169 | 130035 | Recife | Passarinho          | Passarinho                 | Lado oposto ao nº23.                                                                            | COLUNA E PLACA                 | TOTEM II | 1 | -7,992122224 | -34,909625   |
| 2170 | 130036 | Olinda | Caixa d'água        | Leopoldino Canuto de Melo  | Em frente ao nº1417.                                                                            | COLUNA E PLACA                 | TOTEM II | 1 | -7,99517778  | -34,90679167 |
| 2171 | 130039 | Olinda | Caixa d'água        | Leopoldino Canuto de Melo  | Em frente ao nº855. Defrente ao mercadinho caixa d'agua.                                        | COLUNA E PLACA                 | TOTEM II | 1 | -7,998336113 | -34,90285556 |
| 2172 | 130041 | Olinda | Caixa d'água        | Leopoldino Canuto de Melo  | Em frente ao nº 253 junto ao pc sem numero.                                                     | COLUNA E PLACA                 | TOTEM II | 1 | -8,000775002 | -34,89873889 |
| 2173 | 130042 | Olinda | Caixa d'água        | Leopoldino Canuto de Melo  | Em frente ao nº115.                                                                             | COLUNA E PLACA                 | TOTEM II | 1 | -8,001174954 | -34,89722222 |
| 2174 | 130043 | Olinda | Caixa d'água        | Leopoldino Canuto de Melo  | Em frente ao varejão boa ave, nº 134.                                                           | COLUNA E PLACA                 | TOTEM II | 1 | -8,00107778  | -34,89728056 |
| 2175 | 130044 | Olinda | Caixa d'água        | Leopoldino Canuto de Melo  | Em frente ao nº 332 e ao lado do nº 326.                                                        | COLUNA E PLACA                 | TOTEM II | 1 | -8,00052778  | -34,89895833 |
| 2176 | 130045 | Olinda | Caixa d'água        | Leopoldino Canuto de Melo  | Em frente ao nº580.                                                                             | COLUNA E PLACA                 | TOTEM II | 1 | -7,999491668 | -34,90074167 |

|      |        |          |                   |                           |                                                                                               |                                      |          |   |              |              |
|------|--------|----------|-------------------|---------------------------|-----------------------------------------------------------------------------------------------|--------------------------------------|----------|---|--------------|--------------|
| 2177 | 130046 | Olinda   | Caixa d'água      | Leopoldino Canuto de Melo | Em frente ao nº11-a.                                                                          | COLUNA E PLACA                       | TOTEM II | 1 | -7,997963891 | -34,90336389 |
| 2178 | 130047 | Olinda   | Caixa d'água      | Leopoldino Canuto de Melo | Em frente ao nº 1399.                                                                         | COLUNA E PLACA                       | TOTEM II | 1 | -7,997025003 | -34,90517222 |
| 2179 | 130048 | Recife   | Passarinho        | Passarinho                | Lado oposto ao nº1417.                                                                        | COLUNA E PLACA                       | TOTEM II | 1 | -7,993804256 | -34,90672037 |
| 2180 | 130049 | Recife   | Passarinho        | Passarinho                | Lado oposto ao nº1417.                                                                        | COLUNA E PLACA                       | TOTEM II | 1 | -7,992008101 | -34,90936222 |
| 2181 | 130050 | Recife   | Passarinho        | Passarinho                | Em frente ao nº394.                                                                           | COLUNA E PLACA                       | TOTEM II | 1 | -7,991073012 | -34,9106229  |
| 2182 | 130051 | Olinda   | Passarinho        | Passarinho                | Em frente ao nº 1084 e lado oposto ao nº 1105.                                                | COLUNA E PLACA                       | TOTEM II | 1 | -7,989408335 | -34,91320278 |
| 2183 | 130052 | Recife   | Passarinho        | Passarinho                | Em frente ao nº 1211                                                                          | COLUNA E PLACA                       | TIPO I   | 1 | -7,987950002 | -34,91531111 |
| 2184 | 130054 | Olinda   | Alto da Bondade   | Linha                     | Em frente ao nº480.                                                                           | COLUNA E PLACA                       | TOTEM II | 1 | -7,988722224 | -34,90511111 |
| 2185 | 130056 | Paulista | Mirueira          | João Paulo II             | Em frente ao nº95-b.                                                                          | COLUNA E PLACA                       | TOTEM II | 1 | -7,972308284 | -34,89840833 |
| 2186 | 130058 | Paulista | Mirueira          | João Paulo II             | Em frente ao nº800.                                                                           | COLUNA E PLACA                       | TOTEM II | 1 | -7,97409995  | -34,90138333 |
| 2187 | 130060 | Paulista | Mirueira          | João Paulo II             | Ao lado do nº1377.                                                                            | COLUNA E PLACA                       | TOTEM II | 1 | -7,974305508 | -34,90414444 |
| 2188 | 130061 | Olinda   | Águas Compridas   | Mirueira                  | Lado oposto ao nº1284.                                                                        | COLUNA E PLACA                       | TOTEM II | 1 | -7,97663219  | -34,90373794 |
| 2189 | 130062 | Olinda   | Águas Compridas   | Mirueira                  | Lado oposto ao nº1277.                                                                        | COLUNA E PLACA                       | TOTEM II | 1 | -7,978205557 | -34,90368333 |
| 2190 | 130063 | Olinda   | Águas Compridas   | Mirueira                  | Em frente ao nº687, ao lado do nº717-a.                                                       | COLUNA E PLACA                       | TOTEM II | 1 | -7,980672636 | -34,90366281 |
| 2191 | 130066 | Olinda   | Águas Compridas   | Águas Compridas           | Em frente ao nº1137.                                                                          | COLUNA E PLACA                       | TOTEM II | 1 | -7,986666668 | -34,90263889 |
| 2192 | 130067 | Olinda   | Águas Compridas   | Mirueira                  | Ao lado do nº 1137 (galeria)                                                                  | COLUNA E PLACA                       | TOTEM II | 1 | -7,986630557 | -34,902775   |
| 2193 | 130069 | Olinda   | Águas Compridas   | Águas Compridas           | Em frente ao nº1109.                                                                          | COLUNA E PLACA                       | TOTEM II | 1 | -7,988444396 | -34,89961944 |
| 2194 | 130070 | Olinda   | Águas Compridas   | Águas Compridas           | Em frente ao nº523.                                                                           | COLUNA E PLACA                       | TOTEM II | 1 | -7,989902064 | -34,89845267 |
| 2195 | 130071 | Olinda   | Águas Compridas   | Águas Compridas           | Em frente ao nº647.                                                                           | COLUNA E PLACA                       | TOTEM II | 1 | -7,991331214 | -34,89640214 |
| 2196 | 130072 | Olinda   | Águas Compridas   | Águas Compridas           | Em frente ao nº395.                                                                           | PINTURA E PLACA EM POSTE DE CONCRETO | TOTEM II | 1 | -7,993099951 | -34,89531111 |
| 2197 | 130073 | Olinda   | Águas Compridas   | Águas Compridas           | Em frente ao nº75.                                                                            | COLUNA E PLACA                       | TOTEM II | 1 | -7,996022222 | -34,89517112 |
| 2198 | 130075 | Olinda   | Águas Compridas   | Águas Compridas           | Em frente ao nº 187 e lado oposto ao nº 176                                                   | COLUNA E PLACA                       | TOTEM II | 1 | -8,000775002 | -34,89577222 |
| 2199 | 130076 | Olinda   | Águas Compridas   | Águas Compridas           | Em frente ao 160.                                                                             | PLACA EM POSTE DE CONCRETO           | TOTEM II | 1 | -8,000655557 | -34,89551389 |
| 2200 | 130078 | Olinda   | Águas Compridas   | Águas Compridas           | Lado oposto ao nº379 e do nº393.                                                              | COLUNA E PLACA                       | TOTEM II | 1 | -7,993333287 | -34,89513889 |
| 2201 | 130079 | Olinda   | Águas Compridas   | Águas Compridas           | Em frente ao nº246, ao lado do nº252. Obs:equipamento substituído por outro novo em 27.11.15. | COLUNA E PLACA                       | TOTEM II | 1 | -7,991121711 | -34,89646485 |
| 2202 | 130080 | Olinda   | Águas Compridas   | Águas Compridas           | Em frente ao nº1012.                                                                          | COLUNA E PLACA                       | TOTEM II | 1 | -7,989063364 | -34,89887162 |
| 2203 | 130081 | Olinda   | Águas Compridas   | Águas Compridas           | Em frente ao nº762.                                                                           | COLUNA E PLACA                       | TOTEM II | 1 | -7,98758051  | -34,90011667 |
| 2204 | 130082 | Olinda   | Águas Compridas   | Águas Compridas           | Em frente ao nº382.                                                                           | COLUNA E PLACA                       | TOTEM II | 1 | -7,987161064 | -34,90161944 |
| 2205 | 130083 | Olinda   | Águas Compridas   | Mirueira                  | Lado oposto ao nº1137. Em frente ao nº78. Ao lado do nº78a.                                   | COLUNA E PLACA                       | TOTEM II | 1 | -7,986448326 | -34,90273107 |
| 2206 | 130096 | Olinda   | Águas Compridas   | Tijuca                    | Em frente ao nº367.                                                                           | ABRIGO DE CONCRETO DA PREF. OLINDA   | TIPO I   | 1 | -7,981911064 | -34,89638889 |
| 2207 | 130098 | Olinda   | Alto da Conquista | Asteca                    | Em frente ao nº 280                                                                           | COLUNA E PLACA                       | TIPO IV  | 1 | -7,980597175 | -34,89975833 |
| 2208 | 130099 | Olinda   | Alto da Conquista | Asteca                    | Lado oposto ao nº401.                                                                         | ABRIGO DE CONCRETO DA PREF. OLINDA   | TIPO I   | 1 | -7,979258288 | -34,90034444 |
| 2209 | 130100 | Olinda   | Alto da Conquista | Apóstolos                 | Em frente ao nº100.                                                                           | COLUNA E PLACA                       | TOTEM II | 1 | -7,979014499 | -34,9009835  |
| 2210 | 130105 | Olinda   | Alto da Conquista | Lygia Gomes da Silva      | Ao lado da assembléia de deus                                                                 | COLUNA E PLACA                       | TOTEM II | 1 | -7,978338891 | -34,88818056 |
| 2211 | 130106 | Olinda   | Alto da Conquista | Lygia Gomes da Silva      | Ao lado do nº 280                                                                             | COLUNA E PLACA                       | TOTEM II | 1 | -7,977758335 | -34,89000833 |
| 2212 | 130111 | Olinda   | Jardim Brasil     | Antônio da Costa Azevedo  | Lado oposto ao nº891.                                                                         | COLUNA E PLACA                       | TOTEM II | 1 | -8,006813847 | -34,87131944 |
| 2213 | 130116 | Olinda   | Jardim Brasil     | Antônio da Costa Azevedo  | Próximo ao terminal, ao lado do nº 1443, em frente à paróquia da igreja episcopal.            | 01 ABRIGO DE METAL SIMPLES           | TIPO III | 1 | -8,007597224 | -34,87163056 |
| 2214 | 130119 | Olinda   | Peixinhos         | Antônio da Costa Azevedo  | Em frente ao nº 466                                                                           | COLUNA E PLACA                       | TOTEM II | 1 | -8,01255278  | -34,87219444 |
| 2215 | 130120 | Olinda   | Peixinhos         | Antônio da Costa Azevedo  | Em frente ao nº438a, lado oposto ao nº815.                                                    | COLUNA E PLACA                       | TOTEM II | 1 | -8,009577931 | -34,87175575 |
| 2216 | 130123 | Olinda   | Jardim Brasil     | Antônio da Costa Azevedo  | Em frente ao nº119-a.                                                                         | COLUNA E PLACA                       | TOTEM II | 1 | -8,004581635 | -34,87101885 |
| 2217 | 130134 | Olinda   | Águas Compridas   | Alto Nova Olinda          | Em frente ao nº449.                                                                           | COLUNA E PLACA                       | TOTEM II | 1 | -7,992469446 | -34,8916     |
| 2218 | 130160 | Olinda   | Peixinhos         | Antônio da Costa Azevedo  | Em frente ao nº156.                                                                           | COLUNA E PLACA                       | TOTEM II | 1 | -8,014616619 | -34,87253889 |
| 2219 | 130163 | Olinda   | Sítio novo        | Luis Correia de Brito     | Em frente ao nº1205.                                                                          | COLUNA E PLACA                       | TOTEM II | 1 | -8,020913843 | -34,87368889 |
| 2220 | 130164 | Olinda   | Sítio novo        | Luis Correia de Brito     | Em frente ao nº997-a.                                                                         | COLUNA E PLACA                       | TOTEM II | 1 | -8,023027727 | -34,87439722 |
| 2221 | 130165 | Olinda   | Sítio novo        | Luis Correia de Brito     | Em frente ao nº679.                                                                           | COLUNA E PLACA                       | TOTEM II | 1 | -8,025805557 | -34,87530556 |
| 2222 | 130166 | Olinda   | Sítio novo        | Luis Correia de Brito     | Em frente ao nº409.                                                                           | COLUNA E PLACA                       | TOTEM II | 1 | -8,028097171 | -34,87593889 |
| 2223 | 130167 | Olinda   | Sítio novo        | Luis Correia de Brito     | Em frente ao nº169.                                                                           | COLUNA E PLACA                       | TOTEM II | 1 | -8,030636065 | -34,87599722 |
| 2224 | 130168 | Olinda   | Salgadinho        | Andrade Bezerra           | Lado oposto ao nº 908                                                                         | 01 ABRIGO DE METAL (CURTO)           | TIPO IV  | 1 | -8,029400002 | -34,86886944 |
| 2225 | 130170 | Olinda   | Salgadinho        | Djalma Dutra              | Miniterminal de sítio novo tipo ab.C - abrigo de concreto em frente ao nº167.                 | MONTANTE COM PLACA INDICATIVA        | TOTEM I  | 1 | -8,025486064 | -34,87088611 |
| 2226 | 130171 | Olinda   | Salgadinho        | Djalma Dutra              | Ao lado do nº339.                                                                             | COLUNA E PLACA                       | TOTEM II | 1 | -8,025963843 | -34,86988056 |
| 2227 | 130172 | Olinda   | Salgadinho        | Djalma Dutra              | Ao lado do nº211.                                                                             | COLUNA E PLACA                       | TOTEM II | 1 | -8,026577729 | -34,86893889 |
| 2228 | 130173 | Olinda   | Salgadinho        | Djalma Dutra              | Lado oposto ao nº a 18, lado oposto ao nº a 1, lado oposto ao nº 20.                          | COLUNA E PLACA                       | TOTEM II | 1 | -8,027422173 | -34,86833611 |

|      |        |        |              |                             |   |                                        |          |   |               |              |
|------|--------|--------|--------------|-----------------------------|---|----------------------------------------|----------|---|---------------|--------------|
| 2229 | 130175 | Olinda | Salgadinho   | Andrade Bezerra             | Lado oposto ao nº931.   | 01 ABRIGO DE METAL (CURTO)             | TIPO IV  | 1 | -8,029763846  | -34,8695     |
| 2230 | 130176 | Olinda | Salgadinho   | Andrade Bezerra             | Lado oposto ao centro de convenções(próximo ao mirabilândia), em frente ao nº1152, ao lado do restaurante nega maluça.          | 02 ABRIGOS COM PUBLICIDADE/MODELO GRCT | TIPO I   | 2 | -8,030850002  | -34,87143056 |
| 2231 | 130177 | Olinda | Salgadinho   | Andrade Bezerra             | Lado ao nº1523.   | 01 ABRIGO DE METAL (CURTO)             | TIPO IV  | 1 | -8,031508287  | -34,874725   |
| 2232 | 130178 | Olinda | Salgadinho   | Andrade Bezerra             | Lado oposto ao nº 1278   | COLUNA E PLACA                         | TIPO IV  | 1 | -8,031397224  | -34,87351944 |
| 2233 | 130179 | Olinda | Salgadinho   | Andrade Bezerra             | Lado oposto ao nº980 (restaurante bom sabor). Parada do centro de convenções, ao lado do mirabilândia.                          | 02 ABRIGOS DE METAL C/ PUBLICIDADE     | TIPO I   | 2 | -8,03075278   | -34,87081944 |
| 2234 | 130181 | Olinda | Salgadinho   | Djalma Dutra                | Ao lado do nº22.   | COLUNA E PLACA                         | TOTEM II | 1 | -8,027111113  | -34,8685     |
| 2235 | 130182 | Olinda | Salgadinho   | Djalma Dutra                | Lado oposto ao nº329.   | COLUNA E PLACA                         | TOTEM II | 1 | -8,025924958  | -34,86974722 |
| 2236 | 130185 | Olinda | Sítio novo   | Luis Correia de Brito       | Em frente ao nº298.   | COLUNA E PLACA                         | TOTEM II | 1 | -8,029152736  | -34,87605    |
| 2237 | 130186 | Olinda | Sítio novo   | Luis Correia de Brito       | Em frente ao nº580.   | COLUNA E PLACA                         | TOTEM II | 1 | -8,026647179  | -34,87545555 |
| 2238 | 130187 | Olinda | Sítio novo   | Luis Correia de Brito       | Lado oposto ao nº 883   | COLUNA E PLACA                         | TIPO IV  | 1 | -8,024000002  | -34,87461667 |
| 2239 | 130188 | Olinda | Sítio novo   | Luis Correia de Brito       | Em frente ao nº1046.   | COLUNA E PLACA                         | TOTEM II | 1 | -8,021202731  | -34,87369167 |
| 2240 | 130189 | Olinda | Peixinhos    | Antônio da Costa Azevedo    | Em frente ao nº 200 (conj. Residencial peixinhos)                                                                               | 01 ABRIGO DE METAL (CURTO)             | TIPO I   | 1 | -8,019536113  | -34,87321944 |
| 2241 | 130190 | Olinda | Peixinhos    | Antônio da Costa Azevedo    | Em frente ao nº122.   | COLUNA E PLACA                         | TOTEM II | 1 | -8,017044396  | -34,87289107 |
| 2242 | 130192 | Olinda | Ouro Preto   | Nilo Coelho (II Perimetral) | Ao lado do nº 55 e lado oposto ao nº 144                                                                                        | COLUNA E PLACA                         | TOTEM II | 1 | -7,984286113  | -34,85897222 |
| 2243 | 130193 | Olinda | Ouro Preto   | Nilo Coelho (II Perimetral) | Lado oposto ao nº 659   | COLUNA E PLACA                         | TOTEM II | 1 | -7,986166668  | -34,86100278 |
| 2244 | 130194 | Olinda | Ouro Preto   | Nilo Coelho (II Perimetral) | Em frente ao bar do gato, nº200. Obs: equipamento substituído por outro novo em 09.04.15                                        | COLUNA E PLACA                         | TOTEM II | 1 | -7,987406278  | -34,86222757 |
| 2245 | 130195 | Olinda | Ouro Preto   | Nilo Coelho (II Perimetral) | Lado oposto ao nº 2500 ao lado do nº 110                                                                                        | COLUNA E PLACA                         | TOTEM II | 1 | -7,989180557  | -34,86396667 |
| 2246 | 130196 | Olinda | Ouro Preto   | Nilo Coelho (II Perimetral) | Lado oposto à lajes fortaleza, ao lado do nº 3315                                                                               | 01 ABRIGO DE METAL (CURTO)             | TIPO IV  | 1 | -7,990738843  | -34,86540555 |
| 2247 | 130197 | Olinda | Ouro Preto   | Nilo Coelho (II Perimetral) | Ao lado do nº1020, ao lado do bar da mira, nº4481. Obs: equipamento substituído por outro novo em 09.04.15                      | COLUNA E PLACA                         | TOTEM II | 1 | -7,993084143  | -34,86771686 |
| 2248 | 130199 | Olinda | Ouro Preto   | Nilo Coelho (II Perimetral) | Em frente ao nº1600   | COLUNA E PLACA                         | TOTEM II | 1 | -7,997500002  | -34,87255556 |
| 2249 | 130201 | Olinda | Aguazinha    | Nilo Coelho (II Perimetral) | Em frente ao nº 600 e ao lado do pc b024682                                                                                     | COLUNA E PLACA                         | TOTEM II | 1 | -7,9801197224 | -34,88044444 |
| 2250 | 130202 | Olinda | Aguazinha    | Nilo Coelho (II Perimetral) | Lado oposto à molas perimetral, lado ao nº128, ao lado do pc ao21473. Obs: equipamento substituído por outro novo em 10.04.15   | COLUNA E PLACA                         | TOTEM II | 1 | -8,001709131  | -34,88205394 |
| 2251 | 130204 | Olinda | Aguazinha    | Nilo Coelho (II Perimetral) | Ao lado do nº220, lado oposto ao nº130. Obs: equipamento substituído por outro novo do mesmo tipo, em 08.04.15                  | COLUNA E PLACA                         | TOTEM II | 1 | -8,004202729  | -34,88466111 |
| 2252 | 130205 | Olinda | Aguazinha    | Nilo Coelho (II Perimetral) | Em frente ao nº378, ao lado do nº33. Obs: equipamento substituído por outro novo em 08.04.15.                                   | COLUNA E PLACA                         | TOTEM II | 1 | -8,002018075  | -34,8823473  |
| 2253 | 130207 | Olinda | Aguazinha    | Nilo Coelho (II Perimetral) | Defronte à serralharia pica pau, em frente ao nº1200, lado oposto ao lixão. Obs: equipamento reimplantado em 08.04.15           | COLUNA E PLACA                         | TOTEM II | 1 | -8,000537179  | -34,87694969 |
| 2254 | 130208 | Olinda | Aguazinha    | Nilo Coelho (II Perimetral) | Ao lado da loja frango e frios, lado oposto ao pc 024672. Obs: equipamento reimplantado em 08.04.15                             | COLUNA E PLACA                         | TOTEM II | 1 | -7,999739816  | -34,87506475 |
| 2255 | 130211 | Olinda | Ouro Preto   | Nilo Coelho (II Perimetral) | Lado oposto ao nº1020 e 12m após da loja jardel filmes e equipadora. Obs:equipamento substituído por outro novo em 08.04.15     | COLUNA E PLACA                         | TOTEM II | 1 | -7,99376384   | -34,86829167 |
| 2256 | 130212 | Olinda | Ouro Preto   | Nilo Coelho (II Perimetral) | Em frente ao nº4115-b. Obs: equipamento novo reimplantação em 09.04.15                                                          | COLUNA E PLACA                         | TOTEM II | 1 | -7,992641905  | -34,86695119 |
| 2257 | 130213 | Olinda | Ouro Preto   | Nilo Coelho (II Perimetral) | Defronte à lajes fortaleza, ao lado do nº 3315                                                                                  | COLUNA E PLACA                         | TOTEM II | 1 | -7,990825002  | -34,86530833 |
| 2258 | 130214 | Olinda | Ouro Preto   | Nilo Coelho (II Perimetral) | Em frente ao nº2520-a. Obs: equipamento substituído em 08.04.15                                                                 | COLUNA E PLACA                         | TOTEM II | 1 | -7,989061455  | -34,86361066 |
| 2259 | 130215 | Olinda | Ouro Preto   | Nilo Coelho (II Perimetral) | Defronte ao sítio são josé, em frente ao nº2005, lado oposto ao nº2004. Obs: equipamento substituído por outro novo em 08.04.15 | COLUNA E PLACA                         | TOTEM II | 1 | -7,98747771   | -34,86210559 |
| 2260 | 130216 | Olinda | Ouro Preto   | Nilo Coelho (II Perimetral) | Em frente ao nº137, lado oposto ao nº364. Obs: equipamento substituído por outro novo em 08.04.15                               | COLUNA E PLACA                         | TOTEM II | 1 | -7,986086632  | -34,86077799 |
| 2261 | 130217 | Olinda | Ouro Preto   | Nilo Coelho (II Perimetral) | Ao lado do nº 315   | COLUNA E PLACA                         | TOTEM II | 1 | -7,984730557  | -34,85921389 |
| 2262 | 130227 | Olinda | Peixinhos    | Kennedy                     | Ao lado do nº 154 (escola prof. Estevão pinto)                                                                                  | 01 ABRIGO DE METAL SIMPLES COM BANCO   | TIPO I   | 1 | -8,004536113  | -34,88725556 |
| 2263 | 130229 | Olinda | Peixinhos    | Kennedy                     | Ao lado do nº 2799 - não a equipamento no local                                                                                 | COLUNA E PLACA                         | TOTEM II | 1 | -8,00690278   | -34,882125   |
| 2264 | 130237 | Olinda | Varadouro    | Kennedy                     | Lado oposto ao agrupamento do bombeiros                                                                                         | MONTANTE COM PLACA INDICATIVA          | TIPO I   | 2 | -8,019713891  | -34,85650278 |
| 2265 | 130238 | Olinda | Varadouro    | Kennedy                     | Lado posto a hotel colonial e cerca de 300 metros do giradouro                                                                  | MONTANTE COM PLACA INDICATIVA          | TIPO III | 1 | -8,019369446  | -34,85784444 |
| 2266 | 130245 | Olinda | Peixinhos    | Kennedy                     | Lado oposto kennedy pneus (nº 2836) - sem equipamento no local                                                                  | COLUNA E PLACA                         | TOTEM II | 1 | -8,008963891  | -34,87861389 |
| 2267 | 130248 | Olinda | Peixinhos    | Kennedy                     | Ao lado do nº 3984 e lado oposto ao nº 154                                                                                      | COLUNA E PLACA                         | TOTEM II | 1 | -8,004388891  | -34,88708333 |
| 2268 | 130251 | Olinda | São Benedito | Kennedy                     | Em frente a escola dr. Joaquim nabuco, ao lado do nº67.                                                                         | 01 ABRIGO DE METAL SIMPLES COM BANCO   | TIPO I   | 1 | -7,99963838   | -34,89441269 |
| 2269 | 130264 | Recife | Campo Grande | Prudente de Moraes          | Ao lado do nº 82   | COLUNA E PLACA                         | TOTEM II | 1 | -8,032594446  | -34,88473889 |
| 2270 | 130265 | Recife | Campo Grande | Prudente de Moraes          | Em frente ao nº 252   | COLUNA E PLACA                         | TOTEM II | 1 | -8,030988891  | -34,88579167 |
| 2271 | 130266 | Recife | Campo Grande | Prudente de Moraes          | Em frente ao nº474, lado oposto ao nº471.                                                                                       | COLUNA E PLACA                         | TOTEM II | 1 | -8,029458286  | -34,88686944 |
| 2272 | 130269 | Recife | Campo Grande | Prudente de Moraes          | Ao lado do nº 95   | COLUNA E PLACA                         | TOTEM II | 1 | -8,032413891  | -34,88504444 |

|      |        |          |                   |                             |                                                                                      |                                      |          |   |              |              |
|------|--------|----------|-------------------|-----------------------------|--------------------------------------------------------------------------------------|--------------------------------------|----------|---|--------------|--------------|
| 2273 | 130270 | Recife   | Campo Grande      | Baependi                    | Lado oposto ao nº424.                                                                | COLUNA E PLACA                       | TOTEM II | 1 | -8,026174957 | -34,88426111 |
| 2274 | 130271 | Recife   | Campo Grande      | Baependi                    | Ao lado nº173.                                                                       | COLUNA E PLACA                       | TOTEM II | 1 | -8,027500002 | -34,88637222 |
| 2275 | 130272 | Recife   | Campo Grande      | Baependi                    | Ao lado do nº236, lado oposto ao nº219.                                              | COLUNA E PLACA                       | TOTEM II | 1 | -8,027375002 | -34,88597222 |
| 2276 | 130273 | Recife   | Campo Grande      | Baependi                    | Ao lado do nº364, lado oposto ao nº375.                                              | COLUNA E PLACA                       | TOTEM II | 1 | -8,026358289 | -34,88438889 |
| 2277 | 130274 | Recife   | Campo Grande      | Baependi                    | Em frente ao nº570.                                                                  | MONTANTE COM PLACA INDICATIVA        | TOTEM II | 1 | -8,025705509 | -34,88328611 |
| 2278 | 130275 | Recife   | Campo Grande      | Jerônimo Vilela             | Em frente ao nº641, ao lado do nº647.                                                | COLUNA E PLACA                       | TOTEM II | 1 | -8,026352735 | -34,88258611 |
| 2279 | 130276 | Recife   | Campo Grande      | Jerônimo Vilela             | Em frente ao nº 421                                                                  | COLUNA E PLACA                       | TOTEM II | 1 | -8,02848     | -34,8821     |
| 2280 | 130278 | Recife   | Campo Grande      | Jerônimo Vilela             | Lao oposto ao nº 689                                                                 | COLUNA E PLACA                       | TOTEM II | 1 | -8,02598     | -34,8826     |
| 2281 | 130279 | Recife   | Campo Grande      | Odorico Mendes              | Em frente ao nº126, lado oposto ao nº137.                                            | COLUNA E PLACA                       | TOTEM II | 1 | -8,033355507 | -34,88119167 |
| 2282 | 130282 | Recife   | Campo Grande      | Odorico Mendes              | Em frente ao nº573, lado oposto ao nº560 e do nº572.                                 | COLUNA E PLACA                       | TOTEM II | 1 | -8,03712778  | -34,87980556 |
| 2283 | 130283 | Recife   | Campo Grande      | Odorico Mendes              | Em frente ao nº393                                                                   | COLUNA E PLACA                       | TOTEM II | 1 | -8,03560829  | -34,88041111 |
| 2284 | 130284 | Recife   | Campo Grande      | Odorico Mendes              | Em frente ao nº155,ao lado do poste de concreto 30.27075.                            | COLUNA E PLACA                       | TOTEM II | 1 | -8,034041618 | -34,88096389 |
| 2285 | 130285 | Recife   | Campo Grande      | Franklin Távora             | Lado oposto ao nº900.                                                                | COLUNA E PLACA                       | TOTEM II | 1 | -8,026881838 | -34,8773697  |
| 2286 | 130286 | Recife   | Campo Grande      | Franklin Távora             | Lado ao nº800.                                                                       | COLUNA E PLACA                       | TOTEM II | 1 | -8,027267118 | -34,87888677 |
| 2287 | 130288 | Recife   | Campo Grande      | Franklin Távora             | Em frente ao nº804, ao lado do nº790.                                                | COLUNA E PLACA                       | TOTEM II | 1 | -8,027363844 | -34,87864722 |
| 2288 | 130289 | Recife   | Campo Grande      | Franklin Távora             | Ao lado do nº918, lado oposto ao nº909.                                              | COLUNA E PLACA                       | TIPO I   | 1 | -8,026958287 | -34,87675555 |
| 2289 | 130290 | Recife   | Campo Grande      | Machado                     | Em frente ao nº645.                                                                  | COLUNA E PLACA                       | TOTEM II | 1 | -8,029083287 | -34,88051667 |
| 2290 | 130291 | Recife   | Campo Grande      | Machado                     | Lado oposto nº645.                                                                   | COLUNA E PLACA                       | TOTEM II | 1 | -8,029158285 | -34,88043056 |
| 2291 | 130292 | Recife   | Campo Grande      | Oliveira Fonseca            | Em frente ao nº350                                                                   | COLUNA E PLACA                       | TOTEM II | 1 | -8,027963844 | -34,87995833 |
| 2292 | 130293 | Recife   | Campo Grande      | Belém                       | Em frente ao nº 1627 e ao lado do pc b032702                                         | COLUNA E PLACA                       | TIPO II  | 1 | -8,031916668 | -34,87743333 |
| 2293 | 130294 | Recife   | Campo Grande      | Belém                       | Em frente ao nº 1251                                                                 | COLUNA E PLACA                       | TIPO I   | 1 | -8,032138847 | -34,880925   |
| 2294 | 130295 | Recife   | Campo Grande      | Belém                       | Em frente ao nº 995 e lado oposto ao stylo supermercado.                             | COLUNA E PLACA                       | TIPO IV  | 1 | -8,032333337 | -34,88326944 |
| 2295 | 130297 | Recife   | Encruzilhada      | Belém                       | Lado oposto ao nº240. Em frente a escola integral nobrega.                           | 01 ABRIGO DE METAL SIMPLES           | TIPO I   | 1 | -8,03599152  | -34,88906993 |
| 2296 | 130298 | Recife   | Encruzilhada      | Encruzilhada                | Largo da encruzilhada, lado oposto ao nº1980.                                        | 04 ABRIGOS DE METAL C/ PUBLICIDADE   | TIPO I   | 4 | -8,037519399 | -34,89140555 |
| 2297 | 130299 | Recife   | Encruzilhada      | Encruzilhada                | No canteiro cetral em frente ao largo da encruzilhada                                | 02 ABRIGOS METÁLICOS COM BANCO       | TIPO I   | 2 | -8,037466668 | -34,89123333 |
| 2298 | 130300 | Recife   | Encruzilhada      | Belém                       | Em frente ao nº 226 (paróquia nossa senhora de belém)                                | 01 ABRIGO DE METAL (CURTO)           | TIPO II  | 1 | -8,036138891 | -34,8891     |
| 2299 | 130301 | Recife   | Encruzilhada      | Belém                       | Em frente a passira nº 692                                                           | 01 ABRIGO DE METAL (CURTO)           | TIPO II  | 1 | -8,033750002 | -34,88552778 |
| 2300 | 130303 | Recife   | Campo Grande      | Belém                       | Lado oposto ao nº 1035 (churrascaria o jardim).                                      | 01 ABRIGO DE METAL SIMPLES           | TIPO I   | 1 | -8,032386113 | -34,88286667 |
| 2301 | 130304 | Recife   | Campo Grande      | Belém                       | Ao lado do nº 1396 e lado oposto ao nº 1381                                          | COLUNA E PLACA                       | TIPO II  | 1 | -8,032413891 | -34,87960833 |
| 2302 | 130305 | Recife   | Campo Grande      | Belém                       | Em frente a praça de campo grande lado oposto ao nº 1659..                           | 02 ABRIGOS DE METAL SIMPLES          | TIPO I   | 2 | -8,03207778  | -34,87726389 |
| 2303 | 130318 | Olinda   | Peixinhos         | Antônio da Costa Azevedo    | Lado oposto a ncv -nordeste curso de formação de vigilantes                          | COLUNA E PLACA                       | TOTEM II | 1 | -8,00817218  | -34,87151389 |
| 2304 | 130319 | Olinda   | Águas Compridas   | Tijuca                      | Em frente ao nº182, lado oposto ao nº1175.                                           | COLUNA E PLACA                       | TOTEM II | 1 | -7,979339334 | -34,89296134 |
| 2305 | 130320 | Olinda   | Águas Compridas   | Tijuca                      | Lado oposto ao nº 1335 (cemitério jardim metropolitano)                              | COLUNA E PLACA                       | TOTEM II | 1 | -7,977997224 | -34,892175   |
| 2306 | 130357 | Olinda   | Jardim Brasil     | Antônio da Costa Azevedo    | Em frente ao nº 2096                                                                 | COLUNA E PLACA                       | TOTEM II | 1 | -8,000408335 | -34,87173056 |
| 2307 | 130358 | Olinda   | Águas Compridas   | Seis de Janeiro             | Em frente ao nº 186 e lado oposto ao nº 185                                          | COLUNA E PLACA                       | TOTEM II | 1 | -7,989844446 | -34,89645278 |
| 2308 | 130359 | Olinda   | Águas Compridas   | Seis de Janeiro             | Em frente ao nº 424 e lado oposto ao nº 423                                          | COLUNA E PLACA                       | TOTEM II | 1 | -7,98870278  | -34,89800556 |
| 2309 | 130360 | Olinda   | Jardim Brasil     | Antônio da Costa Azevedo    | Lado oposto a oficina bv refrigeração.                                               | COLUNA E PLACA                       | TOTEM II | 1 | -8,000330602 | -34,87164432 |
| 2310 | 130361 | Olinda   | Jardim Brasil     | Antônio da Costa Azevedo    | Em frente ao posto de saúde jardim brasil ii.                                        | COLUNA E PLACA                       | TOTEM II | 1 | -8,005227806 | -34,87121932 |
| 2311 | 130377 | Olinda   | Águas Compridas   | Nelson de Melo Paes Barreto | Em frente ao nº 501 - instituto chapeuzinho vermelho.                                | COLUNA E PLACA                       | TOTEM II | 1 | -7,991758335 | -34,8945     |
| 2312 | 130378 | Olinda   | Alto da Conquista | Lygia Gomes da Silva        | Em frente ao nº 50                                                                   | COLUNA E PLACA                       | TOTEM II | 1 | -7,978875002 | -34,88677778 |
| 2313 | 130379 | Olinda   | Alto da Conquista | Lygia Gomes da Silva        | Lado oposto a um poste no acesso a Rua Tavares 16.                                   | COLUNA E PLACA                       | TOTEM II | 1 | -7,978947224 | -34,88445556 |
| 2314 | 130380 | Olinda   | Alto Sol Nascente | Floresta                    | Terminal da linha 895 alto do sol nascente/ti xamba - 130380                         | COLUNA E PLACA                       | TIPO IV  | 1 | -7,97671667  | -34,910525   |
| 2315 | 130391 | Recife   | Campo Grande      | Jerônimo Vilela             | Em frente a santa clara                                                              | COLUNA E PLACA                       | TOTEM II | 1 | -8,02752     | -34,8824     |
| 2316 | 140000 | Olinda   | Ouro Preto        | Esquilo                     | Miniterminal de ouro preto - localizado na praça da rua esquilo ouro preto - olinda. | 01 ABRIGO DE METAL SIMPLES COM BANCO | TIPO I   | 1 | -7,988763399 | -34,85982338 |
| 2317 | 140011 | Paulista | Centro            | Mangueira                   | Em frente ao nº 729                                                                  | COLUNA E PLACA                       | TOTEM II | 1 | -7,940992708 | -34,88426785 |
| 2318 | 140013 | Paulista | Arthur Lundgren I | Palmares                    | Em frente ao nº 28a.                                                                 | COLUNA E PLACA                       | TOTEM II | 1 | -7,937182585 | -34,88659321 |
| 2319 | 140014 | Paulista | Arthur Lundgren I | Palmares                    | Lado oposto ao nº 28-b.                                                              | COLUNA E PLACA                       | TOTEM II | 1 | -7,936811304 | -34,88667132 |
| 2320 | 140015 | Paulista | Arthur Lundgren I | Palmares                    | Em frente ao nº 306.                                                                 | COLUNA E PLACA                       | TOTEM II | 1 | -7,933312881 | -34,88917039 |
| 2321 | 140022 | Paulista | Maranguape I      | Manoel Quirino Tavares      | Em frente ao nº07-a                                                                  | COLUNA E PLACA                       | TOTEM II | 1 | -7,950438891 | -34,86948333 |
| 2322 | 140023 | Paulista | Maranguape I      | Manoel Quirino Tavares      | 14m após a rua 48. Ao lado do nº5-c, em frente ao nº5-a.                             | COLUNA E PLACA                       | TOTEM II | 1 | -7,949186113 | -34,868325   |
| 2323 | 140024 | Paulista | Maranguape I      | Manoel Quirino Tavares      | Em frente ao nº490-d.                                                                | COLUNA E PLACA                       | TOTEM II | 1 | -7,947797224 | -34,86702778 |
| 2324 | 140025 | Paulista | Maranguape I      | Manoel Quirino Tavares      | Lado oposto ao nº256-b.                                                              | COLUNA E PLACA                       | TOTEM II | 1 | -7,943963891 | -34,86477778 |

|      |        |          |                      |                                |   |                               |          |   |              |              |
|------|--------|----------|----------------------|--------------------------------|---|-------------------------------|----------|---|--------------|--------------|
| 2325 | 140026 | Paulista | Maranguape I         | Manoel Quirino Tavares         | Ao lado do n°256-b, próximo a rua dois.   | COLUNA E PLACA                | TOTEM II | 1 | -7,944061113 | -34,86491667 |
| 2326 | 140030 | Paulista | Maranguape I         | Manoel Quirino Tavares         | Em frente ao n°275-a. Lado oposto a rua 37.   | COLUNA E PLACA                | TOTEM II | 1 | -7,951594446 | -34,87068333 |
| 2327 | 140034 | Paulista | Paratibe             | José Mariano                   | Ao lado do pc n° ao5115, em frente ao imóvel de esquina com a rua sta. Tereza, lado oposto à casa de n° 348.                                                      | COLUNA E PLACA                | TOTEM II | 1 | -7,932835317 | -34,89887185 |
| 2328 | 140035 | Paulista | Centro               | Levada                         | Ao lado do n° 182, lado oposto ao n° 185.   | MONTANTE COM PLACA INDICATIVA | TOTEM II | 1 | -7,938141668 | -34,88510278 |
| 2329 | 140036 | Paulista | Tabajara             | Mangabeira (Chã da Mangabeira) | Defronte a pan oliveira, que fica ao lado da pequena padaria, lado oposto à escola estadual valfrido advíncula.                                                   | COLUNA E PLACA                | TOTEM II | 1 | -7,97032778  | -34,88074167 |
| 2330 | 140037 | Paulista | Tabajara             | Mangabeira (Chã da Mangabeira) | Na rua assembleia de deus, lado oposto ao armazém de construção mangabeira, no largo josé paulo, terminal circular chã de mangabeira/no final de cidade tabajara. | COLUNA E PLACA                | TOTEM II | 1 | -7,970419446 | -34,88180556 |
| 2331 | 140039 | Paulista | Tabajara             | Mangabeira (Chã da Mangabeira) | Lado oposto ao n° 644-b, lado oposto à rua da felicidade.   | COLUNA E PLACA                | TOTEM II | 1 | -7,970705557 | -34,87771111 |
| 2332 | 140040 | Paulista | Tabajara             | Mangabeira (Chã da Mangabeira) | Em frente da igreja adventista do 7° dia, lado oposto à entrada da rua joão paulo primeiro.                                                                       | COLUNA E PLACA                | TOTEM II | 1 | -7,971119446 | -34,87558611 |
| 2333 | 140042 | Olinda   | Ouro Preto           | Baobá                          | Lado oposto ao n° 33..   | COLUNA E PLACA                | TOTEM II | 1 | -7,997741668 | -34,86514722 |
| 2334 | 140045 | Olinda   | Ouro Preto           | Begônia                        | Na praça do embrião e no lado oposto à 2ª travessa begônia.   | 02 ABRIGOS PRÉ-MOLDADOS       | TIPO I   | 1 | -8,000341668 | -34,86704444 |
| 2335 | 140046 | Paulista | Centro               | Florianio Peixoto              | Lado oposto ao forum de paulista e ao lado do pc 13610.   | COLUNA E PLACA                | TOTEM II | 1 | -7,938836113 | -34,88096944 |
| 2336 | 140049 | Olinda   | Ouro Preto           | Quati                          | Em frente a igreja catolica.   | COLUNA E PLACA                | TOTEM II | 1 | -7,98950278  | -34,85923333 |
| 2337 | 140050 | Paulista | Nobre                | Nobre                          | Lado oposto ao n°1892.   | 01 ABRIGO DE METAL SIMPLES    | TIPO I   | 1 | -7,940333335 | -34,87182222 |
| 2338 | 140052 | Paulista | Nobre                | Sabugi                         | Ao lado do n°1553.   | COLUNA E PLACA                | TOTEM II | 1 | -7,942019446 | -34,87739167 |
| 2339 | 140053 | Paulista | Nobre                | Riachuelo                      | Em frente ao n°1644.   | COLUNA E PLACA                | TOTEM II | 1 | -7,940082313 | -34,8759076  |
| 2340 | 140054 | Paulista | Nobre                | Nobre                          | Em frente ao n° 1838   | COLUNA E PLACA                | TIPO IV  | 1 | -7,941355557 | -34,86957222 |
| 2341 | 140055 | Paulista | Nobre                | Nobre                          | Lado oposto ao n° 1838   | COLUNA E PLACA                | TOTEM II | 1 | -7,941311113 | -34,86944167 |
| 2342 | 140057 | Paulista | Aurora               | Estr. do Frio                  | 78 metros após o acesso ao condominio vila do frio   | 01 ABRIGO DE METAL SIMPLES    | TIPO I   | 1 | -7,948433335 | -34,88586944 |
| 2343 | 140058 | Paulista | Aurora               | Estr. do Frio                  | Ao lado do pc j008178   | 01 ABRIGO DE METAL SIMPLES    | TIPO I   | 1 | -7,948575002 | -34,88596944 |
| 2344 | 140072 | Paulista | Jardim Paulista      | Marcos de Barros Freire        | Em frente ao n°4.   | COLUNA E PLACA                | TOTEM II | 1 | -7,951833335 | -34,89768333 |
| 2345 | 140077 | Paulista | Jardim Paulista      | Cento e Trinta e Sete          | Em frente a subestação de chesf   | MONTANTE COM PLACA INDICATIVA | TOTEM II | 1 | -7,954627779 | -34,89085556 |
| 2346 | 140078 | Paulista | Jardim Paulista      | Cento e Trinta e Dois          | Em frente ao n°46. Ao lado do n°76 e do n°86.   | COLUNA E PLACA                | TIPO II  | 1 | -7,955105557 | -34,89491111 |
| 2347 | 140079 | Paulista | Jardim Paulista      | Cento e Trinta e Quatro        | Em frente ao n°35.   | COLUNA E PLACA                | TOTEM II | 1 | -7,954668615 | -34,8942223  |
| 2348 | 140080 | Paulista | Jardim Paulista      | Cento e Quarenta e Nove        | Em frente ao n°48-b.   | COLUNA E PLACA                | TOTEM II | 1 | -7,956566618 | -34,89659444 |
| 2349 | 140083 | Paulista | Jardim Paulista      | Cento e Quarenta e Nove        | Ao lado do n° 13, em frente salão gláucia cabeleireiro. Obs:equipamento substituído por outro novo em 11.11.2015. O.s.0088/15, data:06.08.2015.                   | COLUNA E PLACA                | TOTEM II | 1 | -7,95655601  | -34,8967614  |
| 2350 | 140084 | Paulista | Jardim Paulista      | Cento e Cinquenta e Um         | Em frente à praça, lado oposto ao n°165.   | COLUNA E PLACA                | TOTEM II | 1 | -7,958002727 | -34,89895278 |
| 2351 | 140085 | Paulista | Jardim Paulista      | Cento e Quarenta e Nove        | Lado oposto ao n°32.   | COLUNA E PLACA                | TOTEM II | 1 | -7,957455511 | -34,89800556 |
| 2352 | 140086 | Paulista | Jardim Paulista      | Cento e Cinquenta e Sete       | Ao lado don°88.   | COLUNA E PLACA                | TOTEM II | 1 | -7,958955343 | -34,89872198 |
| 2353 | 140088 | Paulista | Jardim Paulista      | 159                            | Em frente ao n°156.   | COLUNA E PLACA                | TOTEM II | 1 | -7,959957543 | -34,89833174 |
| 2354 | 140089 | Paulista | Jardim Paulista      | 159                            | Em frente ao n°95.   | COLUNA E PLACA                | TOTEM II | 1 | -7,960082453 | -34,89817171 |
| 2355 | 140090 | Paulista | Jardim Paulista Alto | 160                            | Lado oposto ao n°30.   | COLUNA E PLACA                | TOTEM II | 1 | -7,960738841 | -34,89742778 |
| 2356 | 140091 | Paulista | Jardim Paulista      | 167                            | Lado oposto ao n°115, ao lado do muro da igreja   | COLUNA E PLACA                | TOTEM II | 1 | -7,960811193 | -34,89820057 |
| 2357 | 140092 | Paulista | Mirueira             | D Seis                         | Em frente ao n°1512, ao lado do n°35.   | COLUNA E PLACA                | TOTEM II | 1 | -7,966477729 | -34,89121389 |
| 2358 | 140094 | Paulista | Mirueira             | João Paulo II                  | Em frente ao n°492.   | COLUNA E PLACA                | TOTEM II | 1 | -7,963720998 | -34,89030606 |
| 2359 | 140097 | Paulista | Mirueira             | João Paulo II                  | Em frente ao n° 942 ao lado do pc a040361   | COLUNA E PLACA                | TOTEM II | 1 | -7,959588891 | -34,89056389 |
| 2360 | 140098 | Paulista | Mirueira             | João Paulo II                  | Em frente ao n° 1101 e ao lado do pc e023829   | COLUNA E PLACA                | TOTEM II | 1 | -7,957766668 | -34,89083056 |
| 2361 | 140103 | Paulista | Mirueira             | João Paulo II                  | Ao lado do pc j011815 e lado oposto ao n° 1070   | 01 ABRIGO DE METAL SIMPLES    | TOTEM II | 1 | -7,958127779 | -34,89091944 |
| 2362 | 140105 | Paulista | Mirueira             | João Paulo II                  | Em frente ao n°859, lado oposto ao n°832.   | COLUNA E PLACA                | TOTEM II | 1 | -7,960682502 | -34,89022084 |
| 2363 | 140106 | Paulista | Mirueira             | João Paulo II                  | Em frente a escola professora terezinha camarotti   | COLUNA E PLACA                | TOTEM II | 1 | -7,961802735 | -34,89006667 |
| 2364 | 140107 | Paulista | Mirueira             | João Paulo II                  | Lado oposto ao n°526.   | COLUNA E PLACA                | TOTEM II | 1 | -7,963474955 | -34,89036111 |
| 2365 | 140108 | Paulista | Mirueira             | João Paulo II                  | Lado oposto ao n°318-e.   | COLUNA E PLACA                | TOTEM II | 1 | -7,965348026 | -34,89056579 |
| 2366 | 140110 | Paulista | Mirueira             | João Paulo II                  | Em frente ao n°156.   | COLUNA E PLACA                | TOTEM II | 1 | -7,967317594 | -34,8910321  |
| 2367 | 140111 | Paulista | Maranguape II        | Nossa Prata                    | Lado oposto ao n° 126 e logo antes da hiper pan-padaria   | COLUNA E PLACA                | TOTEM II | 1 | -7,93713     | -34,8608     |
| 2368 | 140112 | Paulista | Maranguape II        | Nossa Prata                    | Em frente a unidade basica de saúde nossa prata   | COLUNA E PLACA                | TOTEM II | 1 | -7,93852     | -34,8586     |
| 2369 | 140113 | Paulista | Maranguape II        | Nossa Prata                    | Logo após a assembleia de deus (ministério consagrai)   | COLUNA E PLACA                | TOTEM II | 1 | -7,93956     | -34,8567     |
| 2370 | 140114 | Paulista | Maranguape II        | Nossa Prata                    | Lado oposto ao residencial siqueira de sá ix, n° 84   | COLUNA E PLACA                | TOTEM II | 1 | -7,93854     | -34,8559     |
| 2371 | 140115 | Paulista | Maranguape II        | Nossa Prata                    | Lado oposto ao n° 3839   | COLUNA E PLACA                | TOTEM II | 1 | -7,93708     | -34,8565     |
| 2372 | 140116 | Paulista | Maranguape II        | Nossa Prata                    | Lado oposto ao n° 509   | COLUNA E PLACA                | TOTEM II | 1 | -7,93571     | -34,8584     |
| 2373 | 140117 | Paulista | Maranguape II        | Nossa Prata                    | Em frente ao n° 803   | COLUNA E PLACA                | TOTEM II | 1 | -7,93489     | -34,8595     |

|      |        |          |                            |                                |   |                               |          |   |              |              |
|------|--------|----------|----------------------------|--------------------------------|---|-------------------------------|----------|---|--------------|--------------|
| 2374 | 140122 | Olinda   | Cidade Tabajara            | Inajá                          | Em frente ao nº 27, lado oposto ao nº 61, ao lado do nº25, lado oposto a quadra de esporte.                           | COLUNA E PLACA                | TOTEM II | 1 | -7,975000002 | -34,86608333 |
| 2375 | 140124 | Olinda   | Cidade Tabajara            | Portiguar                      | Lado oposto ao nº38                                                                                                   | COLUNA E PLACA                | TOTEM II | 1 | -7,971499951 | -34,86853889 |
| 2376 | 140125 | Olinda   | Cidade Tabajara            | Portiguar                      | Lado oposto ao nº100, lado oposto ao nº 85, ao lado do muro do centro espírita preserve.                              | COLUNA E PLACA                | TOTEM II | 1 | -7,970595866 | -34,86933338 |
| 2377 | 140126 | Olinda   | Cidade Tabajara            | Tupiracy                       | Em frente ao nº71 ao lado oposto do nº83.                                                                             | COLUNA E PLACA                | TOTEM II | 1 | -7,969480557 | -34,86861389 |
| 2378 | 140131 | Paulista | Tabajara                   | Mangabeira (Chã da Mangabeira) | Defronte ao nº118-a, lado oposto ao nº 347.                                                                           | COLUNA E PLACA                | TOTEM II | 1 | -7,968947224 | -34,87257778 |
| 2379 | 140132 | Paulista | Tabajara                   | Mangabeira (Chã da Mangabeira) | Defronte nº 57.   | COLUNA E PLACA                | TOTEM II | 1 | -7,969097224 | -34,87080278 |
| 2380 | 140135 | Paulista | Centro                     | Aurora                         | Em frente ao nº 849.                                                                                                  | COLUNA E PLACA                | TOTEM II | 1 | -7,941611113 | -34,88518056 |
| 2381 | 140136 | Paulista | Tabajara                   | Mangabeira (Chã da Mangabeira) | Lado oposto à igreja adventista do sétimo dia, próximo à rua joão paulo primeiro.                                     | COLUNA E PLACA                | TOTEM II | 1 | -7,971058335 | -34,87562222 |
| 2382 | 140138 | Paulista | Tabajara                   | Mangabeira (Chã da Mangabeira) | Em frente ao pc nºbo.150738, ao lado do nº 560.                                                                       | COLUNA E PLACA                | TOTEM II | 1 | -7,968955557 | -34,87100556 |
| 2383 | 140139 | Paulista | Tabajara                   | Mangabeira (Chã da Mangabeira) | Em frente ao nº333-a, lado oposto ao piaba de ouro, ao lado da esquina com a rua das mangueiras.                      | COLUNA E PLACA                | TOTEM II | 1 | -7,968872224 | -34,87296944 |
| 2384 | 140141 | Paulista | Centro                     | Mangueira                      | Em frente ao nº 706 (Cursos Grau Profissionalizantes)                                                                 | COLUNA E PLACA                | TOTEM II | 1 | -7,940938891 | -34,88293333 |
| 2385 | 140148 | Paulista | Engenho Maranguape         | E                              | Em frente ao nº 150                                                                                                   | COLUNA E PLACA                | TOTEM II | 1 | -7,924533335 | -34,84975556 |
| 2386 | 140171 | Paulista | Nossa Senhora da Conceição | PE-022                         | Ao lado do nº1500, em frente ao nº1550, ao lado da serralharia bom conselho.                                          | COLUNA E PLACA                | TOTEM II | 1 | -7,903393092 | -34,84286348 |
| 2387 | 140175 | Paulista | Nossa Senhora da Conceição | PE-022                         | Em frente ao nº196, ao lado do nº115. Obs:equipamento substituído (abrigo metálico) por uma coluna I em 25/09/15.     | COLUNA E PLACA                | TOTEM II | 1 | -7,892185611 | -34,83697352 |
| 2388 | 140182 | Paulista | Nossa Senhora da Conceição | PE-022                         | Ao lado do nº 20 (restaurante agreste)                                                                                | COLUNA E PLACA                | TIPO I   | 1 | -7,886388892 | -34,83415556 |
| 2389 | 140183 | Paulista | Nossa Senhora da Conceição | PE-022                         | Ao lado do posto de combustível dislub e lado oposto ao nº 560                                                        | 01 ABRIGO DE METAL SIMPLES    | TIPO I   | 1 | -7,889186113 | -34,83553333 |
| 2390 | 140185 | Paulista | Nossa Senhora da Conceição | PE-022                         | Lado oposto ao nº 40 e lado oposto ao pc e026152                                                                      | COLUNA E PLACA                | TIPO II  | 1 | -7,893227779 | -34,83786111 |
| 2391 | 140186 | Paulista | Nossa Senhora da Conceição | PE-022                         | Ao lado do nº 331   | 01 ABRIGO DE METAL SIMPLES    | TIPO I   | 1 | -7,895830557 | -34,83927778 |
| 2392 | 140188 | Paulista | Nossa Senhora da Conceição | PE-022                         | Em frente ao nº1128,armazém lages, lado oposto ao nº119 c. Obs: equipamento substituído por outro novo em 11.03.2015  | 01 ABRIGO DE METAL SIMPLES    | TIPO I   | 1 | -7,901563452 | -34,84209563 |
| 2393 | 140189 | Paulista | Nossa Senhora da Conceição | PE-022                         | Ao lado da academia nº128, lado oposto ao "império das rações".                                                       | MONTANTE COM PLACA INDICATIVA | TOTEM II | 1 | -7,90298663  | -34,8427845  |
| 2394 | 140190 | Paulista | Nossa Senhora da Conceição | PE-022                         | Altura do nº 1420.   | 01 ABRIGO DE METAL SIMPLES    | TIPO I   | 1 | -7,905413891 | -34,84380833 |
| 2395 | 140191 | Paulista | Nossa Senhora da Conceição | PE-022                         | Lado oposto ao nº651.                                                                                                 | 01 ABRIGO DE METAL SIMPLES    | TIPO I   | 1 | -7,907673213 | -34,84394414 |
| 2396 | 140204 | Paulista | Maranguape I               | PE-022                         | Ao lado do nº 101   | COLUNA E PLACA                | TOTEM II | 1 | -7,944852779 | -34,86831944 |
| 2397 | 140207 | Paulista | Maranguape II              | PE-022                         | Lado oposto a rua 51 e antes do retorno da subestação da celpe                                                        | 01 ABRIGO DE METAL (CURTO)    | TIPO II  | 1 | -7,926680557 | -34,85745833 |
| 2398 | 140208 | Paulista | Maranguape I               | PE-022                         | Em frente a igreja do amor campus paulista                                                                            | 01 ABRIGO DE METAL SIMPLES    | TIPO I   | 1 | -7,940622224 | -34,86486111 |
| 2399 | 140209 | Paulista | Maranguape I               | PE-022                         | Ao lado do pc h045043, antes da entrada para o condominio parque sa lusitânia                                         | 01 ABRIGO DE METAL (CURTO)    | TIPO II  | 1 | -7,940477779 | -34,86446944 |
| 2400 | 140221 | Paulista | Centro                     | Floriano Peixoto               | No acesso a paulista-centro, na via local junto ao pc 13599                                                           | COLUNA E PLACA                | TOTEM II | 1 | -7,935711115 | -34,88315833 |
| 2401 | 140222 | Paulista | Centro                     | Floriano Peixoto               | Lado oposto a billo estivas paulista, 502.                                                                            | COLUNA E PLACA                | TOTEM II | 1 | -7,936886113 | -34,88233889 |
| 2402 | 140223 | Paulista | Maranguape II              | A                              | Em frente a padaria pão e queijo, ao lado do mercadinho aragão, lado oposto à associação dos moradores de maranguape. | COLUNA E PLACA                | TOTEM II | 1 | -7,931796783 | -34,85658305 |
| 2403 | 140224 | Paulista | Maranguape II              | A                              | Em frente ao nº343 a-b.                                                                                               | COLUNA E PLACA                | TOTEM II | 1 | -7,929292357 | -34,85405702 |
| 2404 | 140226 | Paulista | Maranguape II              | B                              | Em frente ao nº37.   | COLUNA E PLACA                | TOTEM II | 1 | -7,934299562 | -34,85653793 |
| 2405 | 140228 | Paulista | Maranguape II              | B                              | Em frente ao nº 8   | COLUNA E PLACA                | TOTEM II | 1 | -7,934044481 | -34,85680325 |
| 2406 | 140229 | Paulista | Maranguape II              | A                              | Lado oposto ao nº4.                                                                                                   | COLUNA E PLACA                | TOTEM II | 1 | -7,926889607 | -34,85114665 |
| 2407 | 140230 | Paulista | Maranguape II              | Oitenta e Um                   | Em frente ao nº 61.                                                                                                   | COLUNA E PLACA                | TOTEM II | 1 | -7,927330557 | -34,84990278 |
| 2408 | 140233 | Paulista | Maranguape II              | A                              | Em frente ao nº371, lado oposto ao nº385.                                                                             | COLUNA E PLACA                | TOTEM II | 1 | -7,928973331 | -34,85395058 |
| 2409 | 140234 | Paulista | Maranguape II              | A                              | Lado oposto ao nº69-a.                                                                                                | COLUNA E PLACA                | TOTEM II | 1 | -7,930335343 | -34,85538239 |
| 2410 | 140236 | Paulista | Maranguape II              | B                              | Em frente ao nº80-b                                                                                                   | COLUNA E PLACA                | TOTEM II | 1 | -7,933111115 | -34,85947222 |
| 2411 | 140237 | Paulista | Maranguape I               | Colibri                        | Em frente ao nº65   | COLUNA E PLACA                | TOTEM II | 1 | -7,947786887 | -34,86526773 |
| 2412 | 140238 | Paulista | Maranguape I               | Colibri                        | Em frente ao nº93-b                                                                                                   | COLUNA E PLACA                | TOTEM II | 1 | -7,949044446 | -34,86408889 |
| 2413 | 140239 | Paulista | Maranguape I               | Colibri                        | Em frente ao nº1- supermercado varejo barbosa                                                                         | COLUNA E PLACA                | TOTEM II | 1 | -7,950266668 | -34,862775   |
| 2414 | 140240 | Paulista | Maranguape I               | Nelson Ferreira                | Em frente ao nº53-c                                                                                                   | COLUNA E PLACA                | TOTEM II | 1 | -7,950880557 | -34,86140278 |
| 2415 | 140241 | Paulista | Maranguape I               | Colibri                        | Lado oposto ao nº93-b                                                                                                 | COLUNA E PLACA                | TOTEM II | 1 | -7,949036113 | -34,86397778 |
| 2416 | 140242 | Paulista | Maranguape I               | Nelson Ferreira                | Em frente ao nº50- farmácia são severino.                                                                             | COLUNA E PLACA                | TOTEM II | 1 | -7,950102779 | -34,86003333 |
| 2417 | 140243 | Paulista | Maranguape I               | Nelson Ferreira                | Em frente ao nº45   | COLUNA E PLACA                | TOTEM II | 1 | -7,948875002 | -34,85781667 |
| 2418 | 140244 | Paulista | Maranguape I               | Nelson Ferreira                | Em frente ao nº44. Lado oposto a lateral do posto petrobrás                                                           | COLUNA E PLACA                | TOTEM II | 1 | -7,947991668 | -34,85612778 |

|      |        |          |                    |                           |   |                                   |          |   |              |              |
|------|--------|----------|--------------------|---------------------------|---|-----------------------------------|----------|---|--------------|--------------|
| 2419 | 140255 | Olinda   | Ouro Preto         | Manoel Clementino Marques | Em frente ao n° 34 e lado oposto ao n° 33..                                                                     | COLUNA E PLACA                    | TOTEM II | 1 | -8,00530278  | -34,86228611 |
| 2420 | 140262 | Paulista | Maranguape I       | Nelson Ferreira           | Em frente ao n°64                                                                                               | COLUNA E PLACA                    | TOTEM II | 1 | -7,950219446 | -34,86043333 |
| 2421 | 140263 | Paulista | Maranguape I       | Nelson Ferreira           | Em frente à loja maria bonita frios e laticíneos.                                                               | COLUNA E PLACA                    | TOTEM II | 1 | -7,948398656 | -34,85708092 |
| 2422 | 140268 | Olinda   | Ouro Preto         | Golfinhos                 | Em frente ao n° 22                                                                                              | COLUNA E PLACA                    | TOTEM II | 1 | -7,999113891 | -34,86571944 |
| 2423 | 140269 | Olinda   | Ouro Preto         | Peixe Agulha              | Em frente ao n°28, lado oposto ao n°12.                                                                         | COLUNA E PLACA                    | TOTEM II | 1 | -7,991290803 | -34,86234162 |
| 2424 | 140271 | Olinda   | Ouro Preto         | Peixe Agulha              | Lado oposto ao n°5.                                                                                             | COLUNA E PLACA                    | TOTEM II | 1 | -7,990787917 | -34,85760927 |
| 2425 | 140272 | Olinda   | Ouro Preto         | Peixe Agulha              | Em frente ao n°23-a. Esquina com a rod. Pe-15.                                                                  | COLUNA E PLACA                    | TOTEM II | 1 | -7,990677756 | -34,85547743 |
| 2426 | 140274 | Olinda   | Ouro Preto         | Peixe Agulha              | Ao lado do n°5.                                                                                                 | COLUNA E PLACA                    | TOTEM II | 1 | -7,99066253  | -34,85744513 |
| 2427 | 140275 | Olinda   | Ouro Preto         | Peixe Agulha              | Em frente ao n°6.                                                                                               | COLUNA E PLACA                    | TOTEM II | 1 | -7,990812139 | -34,85994109 |
| 2428 | 140276 | Olinda   | Ouro Preto         | Peixe Agulha              | Em frente ao n°11.                                                                                              | COLUNA E PLACA                    | TOTEM II | 1 | -7,991177551 | -34,86241645 |
| 2429 | 140278 | Olinda   | Ouro Preto         | Lúcio Varejão             | Após o cruzamento coma r. Maria José da Silva Neves, em frente parque cohab.                                    | COLUNA E PLACA                    | TOTEM II | 1 | -8,005172224 | -34,859975   |
| 2430 | 140282 | Olinda   | Ouro Preto         | Golfinhos                 | Em frente ao n°15.                                                                                              | COLUNA E PLACA                    | TOTEM II | 1 | -7,998955557 | -34,86579444 |
| 2431 | 140283 | Olinda   | Ouro Preto         | Esquilo                   | Lado oposto ao n° I11-b c10.                                                                                    | COLUNA E PLACA                    | TOTEM II | 1 | -7,988491668 | -34,858525   |
| 2432 | 140284 | Olinda   | Ouro Preto         | Esquilo                   | Em frente ao n° 05.                                                                                             | COLUNA E PLACA                    | TOTEM II | 1 | -7,987499738 | -34,85696785 |
| 2433 | 140285 | Olinda   | Ouro Preto         | Esquilo                   | Lado oposto ao n°1-d                                                                                            | COLUNA E PLACA                    | TOTEM II | 1 | -7,98727778  | -34,85644444 |
| 2434 | 140286 | Olinda   | Ouro Preto         | Esquilo                   | Ao lado do n°9-b.                                                                                               | COLUNA E PLACA                    | TOTEM II | 1 | -7,988455557 | -34,85829444 |
| 2435 | 140287 | Olinda   | Ouro Preto         | Romeu Jacobino Figueredo  | Ao lado do n°33.                                                                                                | COLUNA E PLACA                    | TOTEM II | 1 | -7,999880642 | -34,85645989 |
| 2436 | 140288 | Olinda   | Ouro Preto         | Romeu Jacobino Figueredo  | Em frente ao n°264.                                                                                             | COLUNA E PLACA                    | TOTEM II | 1 | -7,999319446 | -34,85833056 |
| 2437 | 140289 | Olinda   | Ouro Preto         | Açaí                      | Em frente ao n°16.                                                                                              | COLUNA E PLACA                    | TOTEM II | 1 | -7,995697294 | -34,86367789 |
| 2438 | 140291 | Olinda   | Ouro Preto         | Açaí                      | Em frente a 1ª Igreja Batista de Ouro Preto. Lado oposto ao Ceop                                                | COLUNA E PLACA                    | TOTEM II | 1 | -7,995194397 | -34,86344444 |
| 2439 | 140292 | Olinda   | Ouro Preto         | Açaí                      | Lado oposto ao n°23.                                                                                            | COLUNA E PLACA                    | TOTEM II | 1 | -7,994224957 | -34,86414167 |
| 2440 | 140294 | Olinda   | Ouro Preto         | Argentina Castelo Branco  | Lado oposto ao n° 48, lado oposto ao armazém de cloro e ao próximo do PC ao 10627..                             | COLUNA E PLACA                    | TIPO II  | 1 | -7,996369446 | -34,86281111 |
| 2441 | 140296 | Olinda   | Ouro Preto         | Argentina Castelo Branco  | Lado oposto ao n°5.                                                                                             | 01 ABRIGO DE METAL SIMPLES        | TIPO III | 1 | -7,998558335 | -34,86034444 |
| 2442 | 140297 | Olinda   | Ouro Preto         | Argentina Castelo Branco  | Lado oposto ao terminal de ouro preto.                                                                          | COLUNA E PLACA                    | TOTEM II | 1 | -7,998610795 | -34,86006753 |
| 2443 | 140298 | Olinda   | Ouro Preto         | Romeu Jacobino Figueredo  | Em frente ao imóvel que fica ao lado direito do n° 295.                                                         | 01 ABRIGO DE METAL SIMPLES        | TIPO III | 1 | -7,999319446 | -34,85876667 |
| 2444 | 140301 | Olinda   | Ouro Preto         | Argentina Castelo Branco  | Lado oposto ao Supermix, ao lado do n°11.                                                                       | COLUNA E PLACA                    | TOTEM II | 1 | -7,997943555 | -34,86059814 |
| 2445 | 140302 | Olinda   | Ouro Preto         | Argentina Castelo Branco  | Em frente ao n°5.                                                                                               | COLUNA E PLACA                    | TOTEM II | 1 | -7,996030557 | -34,8633     |
| 2446 | 140308 | Olinda   | Ouro Preto         | Manoel Clementino Marques | Em frente ao n° 10, lado oposto à praça. Obs: equipamento substituído por outro novo do mesmo tipo, em 14.02.14 | COLUNA E PLACA                    | TOTEM II | 1 | -8,007647172 | -34,85844167 |
| 2447 | 140309 | Olinda   | Ouro Preto         | Argentina Castelo Branco  | Lado oposto à praça da Bíblia.                                                                                  | COLUNA E PLACA                    | TOTEM II | 1 | -7,996825002 | -34,86138333 |
| 2448 | 140314 | Paulista | Maranguape I       | Brasil                    | Em frente ao n° 199                                                                                             | 01 ABRIGO DE METAL SIMPLES        | TIPO I   | 1 | -7,946366668 | -34,85817222 |
| 2449 | 140319 | Olinda   | Ouro Preto         | Açaí                      | Ao lado do n° 24, em frente à escadaria.                                                                        | COLUNA E PLACA                    | TOTEM II | 1 | -7,997075002 | -34,86613889 |
| 2450 | 140323 | Paulista | Maranguape I       | Brasil                    | Em frente ao n°6-b, lado oposto ao n°13 (sabrino auto peças)                                                    | COLUNA E PLACA                    | TOTEM II | 1 | -7,948791668 | -34,85315556 |
| 2451 | 140324 | Paulista | Maranguape I       | Brasil                    | Lado oposto ao n° 26                                                                                            | 01 ABRIGO DE METAL SIMPLES        | TIPO I   | 1 | -7,947991668 | -34,85483611 |
| 2452 | 140332 | Paulista | Centro             | Epitácio Pessoa           | Lado oposto ao n° 283                                                                                           | COLUNA E PLACA                    | TOTEM II | 1 | -7,939955557 | -34,88400556 |
| 2453 | 140334 | Paulista | Arthur Lundgren I  | Lindolfo Collor           | Em frente ao n° 452                                                                                             | COLUNA E PLACA                    | TOTEM II | 1 | -7,939675002 | -34,88569444 |
| 2454 | 140335 | Paulista | Maranguape II      | B                         | Em frente ao n°1842 e junto ao PC S/N                                                                           | COLUNA E PLACA                    | TOTEM II | 1 | -7,931713891 | -34,86023333 |
| 2455 | 140351 | Paulista | Arthur Lundgren I  | Floresta                  | Lado oposto ao n°405                                                                                            | COLUNA E PLACA                    | TOTEM II | 1 | -7,932082915 | -34,89292646 |
| 2456 | 140365 | Paulista | Arthur Lundgren II | Surubim                   | Anexo miniterminal de Arthur Lundgren II                                                                        | COLUNA E PLACA                    | TOTEM II | 1 | -7,9291865   | -34,89080267 |
| 2457 | 140377 | Paulista | Arthur Lundgren II | Surubim                   | Ao lado do n° 05                                                                                                | COLUNA E PLACA                    | TOTEM II | 1 | -7,927994446 | -34,89584167 |
| 2458 | 140378 | Paulista | Arthur Lundgren II | Surubim                   | Em frente ao n°154-c, ao lado do n°30.                                                                          | COLUNA E PLACA                    | TOTEM II | 1 | -7,928082683 | -34,89430796 |
| 2459 | 140379 | Paulista | Arthur Lundgren II | Surubim                   | Em frente ao n°157, ao lado do n°237.                                                                           | COLUNA E PLACA                    | TOTEM II | 1 | -7,928816491 | -34,89306158 |
| 2460 | 140380 | Paulista | Arthur Lundgren II | Surubim                   | Ao lado do n°101, lado do n°108.                                                                                | COLUNA E PLACA                    | TOTEM II | 1 | -7,929106341 | -34,89160115 |
| 2461 | 140420 | Paulista | Jardim Paulista    | Sete                      | Ao lado do n°86, ao lado da Associação Radam.                                                                   | COLUNA E PLACA                    | TOTEM II | 1 | -7,949624703 | -34,90324123 |
| 2462 | 140422 | Paulista | Centro             | Floriane Peixoto          | Na praça central, lado oposto ao n° 81. De costas para a secretaria de desenvolvimento urbano de paulista.      | 01 ABRIGO DE METAL C/ PUBLICIDADE | TIPO I   | 1 | -7,944369446 | -34,87880556 |
| 2463 | 140437 | Paulista | Arthur Lundgren I  | São Pedro                 | Lado oposto ao n°4128, junto à cerca, lado oposto ao vado lavajato.                                             | 01 ABRIGO DE METAL SIMPLES        | TIPO I   | 1 | -7,941510605 | -34,89519217 |
| 2464 | 140438 | Paulista | Arthur Lundgren I  | São Pedro                 | Lado oposto ao n°3940.                                                                                          | 01 ABRIGO PRÉ-MOLDADO             | TIPO I   | 1 | -7,941607779 | -34,89520715 |
| 2465 | 140439 | Paulista | Maranguape I       | Manoel Quirino Tavares    | Lado oposto à rua 7.                                                                                            | COLUNA E PLACA                    | TOTEM II | 1 | -7,946244446 | -34,86581667 |
| 2466 | 140502 | Paulista | Maranguape I       | PE-022                    | Em frente ao hotel via mar..                                                                                    | COLUNA E PLACA                    | TIPO IV  | 1 | -7,949300002 | -34,87483333 |
| 2467 | 140503 | Olinda   | Ouro Preto         | Jenipapo                  | Lado oposto ao n° 2                                                                                             | COLUNA E PLACA                    | TOTEM II | 1 | -8,003408335 | -34,86347778 |
| 2468 | 140504 | Olinda   | Ouro Preto         | Açaí                      | Ao lado da casa de n° 01, na esquina do beco                                                                    | COLUNA E PLACA                    | TOTEM II | 1 | -7,997052781 | -34,86624722 |
| 2469 | 140505 | Paulista | Maranguape I       | Brasil                    | Em frente ao n° 23                                                                                              | COLUNA E PLACA                    | TOTEM II | 1 | -7,948161113 | -34,85475278 |
| 2470 | 140510 | Paulista | Centro             | Aurora                    | Lado oposto ao n° 933.                                                                                          | COLUNA E PLACA                    | TOTEM II | 1 | -7,943669446 | -34,88736111 |

|      |        |              |                    |                          |   |                               |          |   |              |              |
|------|--------|--------------|--------------------|--------------------------|---|-------------------------------|----------|---|--------------|--------------|
| 2471 | 140511 | Paulista     | Engenho Maranguape | E                        | Lado oposto ao nº 150   | COLUNA E PLACA                | TOTEM II | 1 | -7,924525002 | -34,84965833 |
| 2472 | 140520 | Paulista     | Maranguape I       | Brasil                   | Em frente ao nº174.   | COLUNA E PLACA                | TIPO I   | 1 | -7,954168322 | -34,85097595 |
| 2473 | 140541 | Paulista     | Maranguape I       | Manoel Quirino Tavares   | Em frente ao nº 256 d e ao lado do nº 256 b   | COLUNA E PLACA                | TOTEM II | 1 | -7,945466668 | -34,86559444 |
| 2474 | 150010 | Igarassu     | Cruz de Rebouças   | BR-101                   | Pista central, de costas para a fatim-ead   | COLUNA E PLACA                | TIPO I   | 1 | -7,858258335 | -34,90835    |
| 2475 | 150034 | Paulista     | Arthur Lundgren II | PE-015                   | Em frente a borracharia g-50, antes da finos estofados   | 01 ABRIGO PRÉ-MOLDADO         | TIPO I   | 1 | -7,923254698 | -34,89213548 |
| 2476 | 150035 | Paulista     | Arthur Lundgren II | PE-015                   | Ao lado do mundo dos amortecedores nº 140/145.   | 01 ABRIGO PRÉ-MOLDADO         | TIPO I   | 1 | -7,925172571 | -34,89014146 |
| 2477 | 150038 | Paulista     | Arthur Lundgren II | PE-015                   | Em frente ao ferro velho santa rita de cassia e lado oposto a sementeira florescendo em progresso                                                                   | 01 ABRIGO PRÉ-MOLDADO         | TIPO I   | 1 | -7,930088891 | -34,88681111 |
| 2478 | 150041 | Paulista     | Nobre              | PE-015                   | No corredor central, em frente ao colégio municipal josé firmino da veiga, antes do armazém coral.                                                                  | 02 ABRIGOS PRÉ-MOLDADOS       | TIPO I   | 2 | -7,941994446 | -34,87798611 |
| 2479 | 150055 | Olinda       | Ouro Preto         | PE-015                   | Ao lado do terminal pe-15   | 01 ABRIGO DE METAL SIMPLES    | TIPO I   | 1 | -7,983225002 | -34,85628611 |
| 2480 | 150057 | Olinda       | Santa Tereza       | Pan Nordestina           | Em frente ao nº 3059 (via expressa brt)   | COLUNA E PLACA                | TIPO I   | 1 | -7,993355557 | -34,85502222 |
| 2481 | 150058 | Olinda       | Santa Tereza       | Pan Nordestina           | Em frente ao nº 2767 (via expressa brt)   | COLUNA E PLACA                | TIPO I   | 1 | -7,996238891 | -34,85504444 |
| 2482 | 150060 | Olinda       | Ouro Preto         | PE-015                   | Em frente ao quartel 7º gac, corredor exclusivo   | COLUNA E PLACA                | TIPO I   | 1 | -8,004011113 | -34,85694444 |
| 2483 | 150063 | Paulista     | Arthur Lundgren II | PE-015                   | Em frente ao cemitério campo santo são josé, situada no corredor central                                                                                            | COLUNA E PLACA                | TIPO I   | 1 | -7,928252779 | -34,88763611 |
| 2484 | 150065 | Olinda       | Vila Popular       | Pan Nordestina (PE-015)  | Em frente ao forum de olinda   | 01 ABRIGO DE METAL SIMPLES    | TIPO I   | 1 | -8,012733    | -34,859381   |
| 2485 | 150066 | Olinda       | Vila Popular       | Pan Nordestina (PE-015)  | Ao lado da fiori nº 880.   | 01 ABRIGO DE METAL (CURTO)    | TIPO I   | 1 | -8,01390278  | -34,85969722 |
| 2486 | 150067 | Olinda       | Vila Popular       | Pan Nordestina (PE-015)  | Lado oposto a fiat fiori olinda   | 01 ABRIGO DE METAL SIMPLES    | TIPO I   | 1 | -8,014583335 | -34,85956944 |
| 2487 | 150071 | Olinda       | Santa Tereza       | Pan Nordestina           | Em frente ao condomínio morada elizabeth nº 1652. Lado oposto a estação do brt sítio histórico. A 50 metros do posto de combustível petrobrás, junto do pc ao 12426 | COLUNA E PLACA                | TIPO III | 1 | -8,006236113 | -34,85703611 |
| 2488 | 150072 | Olinda       | Santa Tereza       | Pan Nordestina           | Em frente ao nº 1096 e lado oposto ao quartel 7º gac   | 01 ABRIGO DE METAL SIMPLES    | TIPO III | 1 | -8,004722224 | -34,856675   |
| 2489 | 150073 | Olinda       | Ouro Preto         | PE-015                   | Proximo a estação sítio historico corredor exclusivo da av. pan nordestina                                                                                          | COLUNA E PLACA                | TOTEM II | 1 | -8,006683337 | -34,85748333 |
| 2490 | 150075 | Olinda       | Santa Tereza       | Pan Nordestina           | Ao lado do pc e014807 e ao lado da oficina citronio.   | 01 ABRIGO DE METAL SIMPLES    | TIPO III | 1 | -8,002288891 | -34,85609167 |
| 2491 | 150076 | Olinda       | Ouro Preto         | PE-015                   | Em frente ao nº 2066 (via expressa brt)   | COLUNA E PLACA                | TIPO I   | 1 | -7,995863891 | -34,85488889 |
| 2492 | 150077 | Olinda       | Fragoso            | PE-015 (retorno)         | Após a estação central bultrins.   | COLUNA E PLACA                | TIPO I   | 1 | -7,993694446 | -34,85493611 |
| 2493 | 150097 | Paulista     | Nobre              | PE-015                   | Em frente ao nº 118 (pista lado oposto ao cemitério).   | 01 ABRIGO DE METAL SIMPLES    | TIPO I   | 1 | -7,930149902 | -34,88627444 |
| 2494 | 150102 | Paulista     | Arthur Lundgren II | PE-015                   | No corredor central. Lado oposto ao nº127 e 128. Próximo ao hospital miguel arraes.                                                                                 | 02 ABRIGOS PRÉ-MOLDADOS       | TIPO I   | 2 | -7,922353191 | -34,89258889 |
| 2495 | 150107 | Abreu e Lima | Centro             | Brasil                   | Lotada na Praça são josé em frente a loterica monte carlos   | MONTANTE COM PLACA INDICATIVA | TIPO I   | 1 | -7,906331    | -34,90206667 |
| 2496 | 150122 | Igarassu     | Cruz de Rebouças   | BR-101                   | Em frente a loja peru auto peças. Ao lado da loja marmoeira.   | COLUNA E PLACA                | TIPO I   | 1 | -7,866823062 | -34,90706204 |
| 2497 | 150123 | Igarassu     | Cruz de Rebouças   | BR-101                   | Próximo a entrada de nova cruz. Lotada no canteiro central.   | 01 ABRIGO PRÉ-MOLDADO         | TIPO I   | 1 | -7,864097224 | -34,90736111 |
| 2498 | 150131 | Igarassu     | Saramandaia        | BR-101                   | Corredor central, lado oposto a faculdade fatim.   | 01 ABRIGO PRÉ-MOLDADO         | TIPO I   | 1 | -7,840519446 | -34,9116     |
| 2499 | 150132 | Igarassu     | Sítio Histórico    | Vinte e Sete de Setembro | Em frente ao nº501.   | COLUNA E PLACA                | TOTEM II | 1 | -7,846711113 | -34,90851667 |
| 2500 | 150133 | Igarassu     | Posto de Monta     | Vinte e Sete de Setembro | Ao lado do restaurante sítio histórico, esquina com a rua 28 de setembro.                                                                                           | COLUNA E PLACA                | TIPO IV  | 1 | -7,845208335 | -34,90810556 |
| 2501 | 150134 | Igarassu     | Posto de Monta     | Vinte e Sete de Setembro | Lado oposto ao nº685, e lado oposto ao salão do reino das testemunhas de jeová, defronte a pracinha do bairro, junto ao pc nº so.03060.                             | COLUNA E PLACA                | TIPO IV  | 1 | -7,843733335 | -34,90771389 |
| 2502 | 150135 | Igarassu     | Saramandaia        | Vinte e Sete de Setembro | Lado oposto ao armazém saramandaia, esquina com rua austrália   | COLUNA E PLACA                | TOTEM II | 1 | -7,842163891 | -34,90726111 |
| 2503 | 150136 | Igarassu     | Saramandaia        | Vinte e Sete de Setembro | Em frente ao nº 02, ao lado do nº 03 e lado oposto ao ministério publico                                                                                            | COLUNA E PLACA                | TIPO IV  | 1 | -7,840091668 | -34,90668333 |
| 2504 | 150137 | Igarassu     | Saramandaia        | Vinte e Sete de Setembro | Ao lado da capotaria bom gosto nº11. Lado oposto ao nº64. A 25m da rua manancial.                                                                                   | COLUNA E PLACA                | TOTEM II | 1 | -7,837216668 | -34,90591667 |
| 2505 | 150138 | Igarassu     | Centro             | Vinte e Sete de Setembro | Em frente ao nº124,junto ao pc so54953. Lo a câmara municipal. A 8m da rua maria cecília                                                                            | 01 ABRIGO DE METAL SIMPLES    | TIPO I   | 1 | -7,835894446 | -34,90561111 |
| 2506 | 150139 | Igarassu     | Centro             | Vinte e Sete de Setembro | Em frente ao nº344 junto ao pc nº so.55879,ao lado do nº360.   | 01 ABRIGO DE METAL SIMPLES    | TIPO I   | 1 | -7,833938891 | -34,90544167 |
| 2507 | 150140 | Igarassu     | Centro             | Barreto                  | Em frente a prefeitura de igarassu e lado oposto a praça da bandeira                                                                                                | COLUNA E PLACA                | TIPO II  | 1 | -7,832861113 | -34,90632222 |
| 2508 | 150141 | Abreu e Lima | Planalto           | Coqueiro                 | Em frente ao nº 97   | COLUNA E PLACA                | TOTEM II | 1 | -7,905169446 | -34,92063611 |
| 2509 | 150145 | Igarassu     | Centro             | Barreto                  | Em frente a praça da bandeira que fica defronte a prefeitura, junto ao pc nº so.53678                                                                               | COLUNA E PLACA                | TIPO II  | 1 | -7,833019446 | -34,90633889 |
| 2510 | 150148 | Igarassu     | Saramandaia        | Vinte e Sete de Setembro | Em frente ao nº 250   | COLUNA E PLACA                | TIPO IV  | 1 | -7,838133335 | -34,90629167 |
| 2511 | 150149 | Igarassu     | Saramandaia        | Vinte e Sete de Setembro | Ao lado do nº 586   | COLUNA E PLACA                | TIPO III | 1 | -7,840491668 | -34,90689722 |
| 2512 | 150150 | Igarassu     | Saramandaia        | Vinte e Sete de Setembro | Em frente a praça da vila saramandaia e lado oposto a rua áustria..                                                                                                 | COLUNA E PLACA                | TIPO IV  | 1 | -7,842536113 | -34,90749444 |
| 2513 | 150152 | Igarassu     | Posto de Monta     | Vinte e Sete de Setembro | Esquina com a rua Fábio Correia e lado oposto ao restaurante sítio historico.                                                                                       | COLUNA E PLACA                | TOTEM II | 1 | -7,845366668 | -34,90824444 |
| 2514 | 150153 | Igarassu     | Sítio Histórico    | Vinte e Sete de Setembro | Lado oposto ao residencial shalon nº 501   | COLUNA E PLACA                | TOTEM II | 1 | -7,846781    | -34,908672   |
| 2515 | 150155 | Igarassu     | Agamenon Magalhães | Prazeres                 | Lado oposto ao nº 720 e junto ao pc s001914 na esquina com a rua azulão                                                                                             | COLUNA E PLACA                | TOTEM II | 1 | -7,836072224 | -34,91862222 |

|      |        |           |                    |                                       |                                                                                         |                            |          |   |              |              |
|------|--------|-----------|--------------------|---------------------------------------|-----------------------------------------------------------------------------------------|----------------------------|----------|---|--------------|--------------|
| 2516 | 150156 | Igarassu  | Agamenon Magalhães | Prazeres                              | Lado oposto ao nº 60 b                                                                  | COLUNA E PLACA             | TOTEM II | 1 | -7,834422224 | -34,91830833 |
| 2517 | 150157 | Igarassu  | Agamenon Magalhães | Prazeres                              | Junto ao pc s001847 e lado oposto ao mercadinho rouxinol                                | COLUNA E PLACA             | TOTEM II | 1 | -7,832197224 | -34,91791389 |
| 2518 | 150159 | Igarassu  | Agamenon Magalhães | Prazeres                              | Em frente ao nº 05                                                                      | COLUNA E PLACA             | TOTEM II | 1 | -7,833994446 | -34,91833056 |
| 2519 | 150160 | Igarassu  | Agamenon Magalhães | Prazeres                              | Em frente ao nº 55 e lado oposto ao nº 60                                               | COLUNA E PLACA             | TOTEM II | 1 | -7,835852779 | -34,91864444 |
| 2520 | 150161 | Igarassu  | Agamenon Magalhães | Milão                                 | Lado oposto à praça rosa d'italia, cujo trecho também é chamado de rua dos prazeres     | COLUNA E PLACA             | TIPO IV  | 1 | -7,837500003 | -34,919625   |
| 2521 | 150164 | Igarassu  | Campina de Feira   | Valdemar Luiz do Nascimento           | Lado oposto ao nº 70, ao lado do pc nº bo.53727                                         | COLUNA E PLACA             | TOTEM II | 1 | -7,820972224 | -34,91521667 |
| 2522 | 150165 | Igarassu  | Campina de Feira   | Valdemar Luiz do Nascimento           | Ao lado do nº21-b                                                                       | COLUNA E PLACA             | TOTEM II | 1 | -7,821211113 | -34,91603056 |
| 2523 | 150168 | Igarassu  | Centro             | PE-035                                | Em frente à distribuidora osaka ao lado do pc b04697 e lado opsoto à igreja dos mórmons | COLUNA E PLACA             | TIPO III | 1 | -7,820966668 | -34,91122778 |
| 2524 | 150169 | Igarassu  | Centro             | PE-035                                | Lado oposto a osaka transportadora (nº 6214)                                            | COLUNA E PLACA             | TOTEM II | 1 | -7,821658335 | -34,91093611 |
| 2525 | 150173 | Igarassu  | Centro             | PE-035                                | Em frente a farmacias independente (nº 223)                                             | COLUNA E PLACA             | TOTEM II | 1 | -7,827800002 | -34,909725   |
| 2526 | 150174 | Igarassu  | Cruz de Rebouças   | BR-101                                | Em frente a lanchonete temos e ao lado do centro automotivo lenivaldo da silva.         | COLUNA E PLACA             | TIPO I   | 1 | -7,829677779 | -34,91421667 |
| 2527 | 150175 | Igarassu  | Tabatinga          | BR-101                                | Logo após a entrada do bosque dos ipês                                                  | COLUNA E PLACA             | TIPO II  | 1 | -7,813513891 | -34,91830833 |
| 2528 | 150176 | Igarassu  | Tabatinga          | BR-101                                | Lado oposto ao restaurante delicias da roça                                             | COLUNA E PLACA             | TIPO II  | 1 | -7,809561113 | -34,92096667 |
| 2529 | 150179 | Igarassu  | Centro             | Santina Gomes de Andrade              | Entre os imoveis nº 08 e nº 56                                                          | COLUNA E PLACA             | TOTEM II | 1 | -7,828091668 | -34,90861111 |
| 2530 | 150180 | Igarassu  | Centro             | Santina Gomes de Andrade              | Lado oposto ao nº93.                                                                    | COLUNA E PLACA             | TOTEM I  | 1 | -7,826991668 | -34,90610556 |
| 2531 | 150181 | Igarassu  | Centro             | Santina Gomes de Andrade              | Em frente a praça local e lado oposto ao nº 56                                          | COLUNA E PLACA             | TOTEM II | 1 | -7,828194446 | -34,90853056 |
| 2532 | 150182 | Igarassu  | Bela Vista         | Ronaldo Calado Pantaleão              | Ao lado da unidade de saude da familia bela vista                                       | COLUNA E PLACA             | TOTEM II | 1 | -7,824786113 | -34,91604722 |
| 2533 | 150183 | Igarassu  | Bela Vista         | Marrocos                              | Em frente ao nº 05 e lado oposto ao nº 02                                               | COLUNA E PLACA             | TOTEM II | 1 | -7,824677779 | -34,91756667 |
| 2534 | 150184 | Igarassu  | Bela Vista         | Marrocos                              | Ao lado do nº 60                                                                        | COLUNA E PLACA             | TOTEM II | 1 | -7,823430557 | -34,92024444 |
| 2535 | 150185 | Igarassu  | Bela Vista         | Marrocos                              | Em frente ao nº 40                                                                      | COLUNA E PLACA             | TOTEM II | 1 | -7,823333335 | -34,92176667 |
| 2536 | 150186 | Igarassu  | Agamenon Magalhães | Líbia                                 | Ao lado do nº 04                                                                        | COLUNA E PLACA             | TOTEM II | 1 | -7,824630557 | -34,92205    |
| 2537 | 150187 | Igarassu  | Agamenon Magalhães | Líbia                                 | Lado oposto a panificadora urtiga (nº 1919)                                             | COLUNA E PLACA             | TOTEM II | 1 | -7,826611113 | -34,92205    |
| 2538 | 150188 | Igarassu  | Agamenon Magalhães | Líbia                                 | Ao lado do nº 91                                                                        | COLUNA E PLACA             | TOTEM II | 1 | -7,827941668 | -34,92224722 |
| 2539 | 150189 | Igarassu  | Agamenon Magalhães | Henrique Dias                         | Em frente ao nº 533                                                                     | COLUNA E PLACA             | TOTEM II | 1 | -7,829430557 | -34,92200278 |
| 2540 | 150190 | Igarassu  | Agamenon Magalhães | Henrique Dias                         | Em frente ao nº 201.                                                                    | COLUNA E PLACA             | TOTEM II | 1 | -7,829811113 | -34,91938333 |
| 2541 | 150191 | Igarassu  | Agamenon Magalhães | Henrique Dias                         | Em frente ao nº 39 e a 10 metros da rua dos prazeres                                    | COLUNA E PLACA             | TOTEM II | 1 | -7,830061114 | -34,91772222 |
| 2542 | 150192 | Igarassu  | Agamenon Magalhães | Prazeres                              | Em frente ao nº 214                                                                     | COLUNA E PLACA             | TOTEM II | 1 | -7,831427779 | -34,91790556 |
| 2543 | 150194 | Igarassu  | Campina de Feira   | Duarte Coelho                         | Lado oposto ao estádio municipal alfredo bandeira de melo                               | COLUNA E PLACA             | TOTEM II | 1 | -7,824833335 | -34,91218333 |
| 2544 | 150195 | Igarassu  | Campina de Feira   | Duarte Coelho                         | Ao lado do nº 261 (educandário martins)                                                 | 01 ABRIGO DE METAL (CURTO) | TIPO IV  | 1 | -7,826755557 | -34,91095    |
| 2545 | 150196 | Igarassu  | Campina de Feira   | Duarte Coelho                         | Em frente a secretaria municipal de saúde e da prolar, lado oposto ao laboratório cerpe | COLUNA E PLACA             | TOTEM II | 1 | -7,828322224 | -34,90993333 |
| 2546 | 150198 | Igarassu  | Campina de Feira   | Duarte Coelho                         | Em frente ao estádio municipal alfredo bandeira de melo                                 | COLUNA E PLACA             | TOTEM II | 1 | -7,824650002 | -34,91217222 |
| 2547 | 150203 | Araçoiaba | Centro             | João Pessoa Guerra                    | Em frente ao nº68                                                                       | COLUNA E PLACA             | TOTEM II | 1 | -7,789369446 | -35,08899167 |
| 2548 | 150204 | Araçoiaba | Centro             | João Pessoa Guerra                    | Em frente ao nº354                                                                      | COLUNA E PLACA             | TOTEM II | 1 | -7,789525002 | -35,08766667 |
| 2549 | 150210 | Araçoiaba | Centro             | João Pessoa Guerra                    | Ao lado do pc s037360 e em frente ao nº 151                                             | COLUNA E PLACA             | TOTEM II | 1 | -7,794055557 | -35,08294167 |
| 2550 | 150212 | Araçoiaba | Centro             | João Pessoa Guerra                    | Lado oposto ao nº123                                                                    | COLUNA E PLACA             | TOTEM II | 1 | -7,794966668 | -35,08071667 |
| 2551 | 150213 | Paulista  | Fragoso            | PE-015                                | Em frente a silva Auto Eletrica (Lotada no Corredor Exclusivo)                          | 01 ABRIGO DE METAL SIMPLES | TIPO I   | 2 | -7,970316668 | -34,86615833 |
| 2552 | 150218 | Araçoiaba | Vila Itapipiré     | João Pessoa de Moraes Guerra (PE-041) | Em frente ao nº02 esquina com a rua da paz                                              | COLUNA E PLACA             | TOTEM II | 1 | -7,798847    | -35,076622   |
| 2553 | 150223 | Araçoiaba | Centro             | Nilton Cavalcanti (PE-27)             | Lado oposto a rua dois unidos e lado oposto ao pc s059915                               | 01 ABRIGO PRÉ-MOLDADO      | TIPO I   | 1 | -7,793869446 | -35,09763611 |
| 2554 | 150226 | Araçoiaba | Centro             | Nilton Cavalcanti (PE-27)             | Ao lado do nº 65                                                                        | 01 ABRIGO DE METAL (CURTO) | TIPO IV  | 1 | -7,796872224 | -35,09986111 |
| 2555 | 150227 | Araçoiaba | Centro             | Nilton Cavalcanti (PE-27)             | Em frente ao nº 41                                                                      | 01 ABRIGO DE METAL (CURTO) | TIPO IV  | 1 | -7,798127779 | -35,10115    |
| 2556 | 150228 | Araçoiaba | Centro             | Nilton Cavalcanti (PE-27)             | Ao lado do nº 13                                                                        | COLUNA E PLACA             | TIPO IV  | 1 | -7,799825002 | -35,10416667 |
| 2557 | 150229 | Araçoiaba | Centro             | Nilton Cavalcanti (PE-27)             | Lado oposto ao nº 05                                                                    | COLUNA E PLACA             | TIPO IV  | 1 | -7,800138891 | -35,10438889 |
| 2558 | 150230 | Araçoiaba | Centro             | Nilton Cavalcanti (PE-27)             | Lado oposto ao nº 41                                                                    | COLUNA E PLACA             | TIPO IV  | 1 | -7,798225002 | -35,10105833 |
| 2559 | 150231 | Araçoiaba | Centro             | Nilton Cavalcanti (PE-27)             | Lado oposto ao nº 65                                                                    | 01 ABRIGO DE METAL (CURTO) | TIPO IV  | 1 | -7,797008335 | -35,09979722 |
| 2560 | 150232 | Araçoiaba | Centro             | Nilton Cavalcanti (PE-27)             | Em frente a escola municipal genaro baracho                                             | 01 ABRIGO DE METAL SIMPLES | TIPO I   | 1 | -7,796030557 | -35,09909167 |
| 2561 | 150233 | Araçoiaba | Centro             | Nilton Cavalcanti (PE-27)             | Ao lado do nº 72 em frente a comunidade católica boa nova                               | COLUNA E PLACA             | TOTEM II | 1 | -7,795063891 | -35,09832778 |
| 2562 | 150234 | Araçoiaba | Centro             | Nilton Cavalcanti (PE-27)             | Lado oposto ao nº 123                                                                   | 01 ABRIGO DE METAL SIMPLES | TIPO I   | 1 | -7,794213891 | -35,09771667 |
| 2563 | 150235 | Araçoiaba | Centro             | Nilton Cavalcanti (PE-27)             | Lado oposto ao nº 165 e ao lado do nº 114                                               | 01 ABRIGO DE METAL (CURTO) | TIPO IV  | 1 | -7,792180557 | -35,09622778 |
| 2564 | 150236 | Araçoiaba | Centro             | Nilton Cavalcanti (PE-27)             | Lado oposto ao nº 219                                                                   | 01 ABRIGO PRÉ-MOLDADO      | TIPO I   | 1 | -7,790294446 | -35,09430556 |

|      |        |              |                  |                                  |   |                               |          |   |              |              |
|------|--------|--------------|------------------|----------------------------------|---|-------------------------------|----------|---|--------------|--------------|
| 2565 | 150237 | Araçoiaba    | Centro           | Nilton Cavalcanti (PE-27)        | Lado oposto ao nº 253   | 01 ABRIGO DE METAL SIMPLES    | TIPO I   | 1 | -7,789552779 | -35,09300278 |
| 2566 | 150238 | Abreu e Lima | Planalto         | Coqueiro                         | Em frente ao nº 55   | COLUNA E PLACA                | TOTEM II | 1 | -7,905122224 | -34,92050556 |
| 2567 | 150239 | Abreu e Lima | Planalto         | Primavera                        | Em frente a igreja o brasil para cristo   | COLUNA E PLACA                | TOTEM II | 1 | -7,905147224 | -34,92245556 |
| 2568 | 150240 | Itamaracá    | Jaguaribe        | Benigno Cordeiro Galvão          | Lado oposto ao nº 501 ao lado do deposito de bebidas (quinha)   | COLUNA E PLACA                | TOTEM II | 1 | -7,732272224 | -34,82591111 |
| 2569 | 150241 | Itamaracá    | Jaguaribe        | Benigno Cordeiro Galvão          | Ao lado da igreja bom jesus   | MONTANTE COM PLACA INDICATIVA | TIPO IV  | 1 | -7,729666668 | -34,82654722 |
| 2570 | 150242 | Itamaracá    | Jaguaribe        | Benigno Cordeiro Galvão          | Em frente ao nº 569   | COLUNA E PLACA                | TOTEM II | 1 | -7,731775002 | -34,82611667 |
| 2571 | 150244 | Itamaracá    | Forte Orange     | PE-001 (Estrada do Forte Orange) | Lado oposto ao iate clube de itamaracá   | COLUNA E PLACA                | TOTEM II | 1 | -7,773083335 | -34,83659444 |
| 2572 | 150245 | Itamaracá    | Forte Orange     | PE-001 (Estrada do Forte Orange) | Lado oposto a rua cerejeira. 75m após o restaurante sabor da ilha, sentido forte orange                                                                            | COLUNA E PLACA                | TOTEM II | 1 | -7,775905557 | -34,83614444 |
| 2573 | 150246 | Itamaracá    | Forte Orange     | PE-001 (Estrada do Forte Orange) | Ao lado do nº 95, a 8m da rua capim e ao lado do pc s059173   | COLUNA E PLACA                | TOTEM II | 1 | -7,77911389  | -34,836075   |
| 2574 | 150247 | Itamaracá    | Forte Orange     | PE-001 (Estrada do Forte Orange) | Lado oposto a rua libéria   | COLUNA E PLACA                | TOTEM II | 1 | -7,78233889  | -34,83724444 |
| 2575 | 150248 | Itamaracá    | Forte Orange     | PE-001 (Estrada do Forte Orange) | Ao lado da pousada orange do sol. Lado oposto ap privê ana maria.                                                                                                  | COLUNA E PLACA                | TOTEM II | 1 | -7,787719446 | -34,840475   |
| 2576 | 150249 | Itamaracá    | Forte Orange     | PE-001 (Estrada do Forte Orange) | Em frente ao nº187, a 26 metros da rua macaiba, ao lado desta rua.                                                                                                 | COLUNA E PLACA                | TOTEM II | 1 | -7,790002779 | -34,84106111 |
| 2577 | 150250 | Itamaracá    | Forte Orange     | PE-001 (Estrada do Forte Orange) | Ao lado do nº3046 (restaurante rainha da cabidela),lado oposto ao nº74.                                                                                            | COLUNA E PLACA                | TOTEM II | 1 | -7,793152779 | -34,84181389 |
| 2578 | 150251 | Itamaracá    | Forte Orange     | PE-001 (Estrada do Forte Orange) | Em frente ao nº 3350 (casa) e Junto ao pc 57624.   | COLUNA E PLACA                | TOTEM II | 1 | -7,796369446 | -34,84146667 |
| 2579 | 150252 | Itamaracá    | Forte Orange     | PE-001 (Estrada do Forte Orange) | Em frente ao nº3570, mercadinho pan forte.   | COLUNA E PLACA                | TOTEM II | 1 | -7,798702779 | -34,84097778 |
| 2580 | 150253 | Itamaracá    | Forte Orange     | PE-001 (Estrada do Forte Orange) | Em frente a um casarão com colunas em suas varandas, em frente ao nº3965, a 28 metros da rua lavras, a 59 metros da rua sinol.                                     | COLUNA E PLACA                | TOTEM II | 1 | -7,801841668 | -34,84103333 |
| 2581 | 150254 | Itamaracá    | Forte Orange     | PE-001 (Estrada do Forte Orange) | Em frente a igreja de são paulo, lado oposto a av. assunção.   | COLUNA E PLACA                | TOTEM II | 1 | -7,805905557 | -34,84077222 |
| 2582 | 150255 | Itamaracá    | Forte Orange     | PE-001 (Estrada do Forte Orange) | Em frente ao self-service, junto ao pc 11/09, ao lado esquerdo do nº 145, ao lado direito do nº 115, defronte ao centro peixe-boi/lbama.                           | COLUNA E PLACA                | TOTEM II | 1 | -7,808358335 | -34,84029722 |
| 2583 | 150256 | Itamaracá    | Forte Orange     | PE-001 (Estrada do Forte Orange) | Em frente ao projeto Peixe-Boi lbama e lado oposto ao nº 135   | COLUNA E PLACA                | TOTEM II | 1 | -7,808086113 | -34,84030833 |
| 2584 | 150259 | Itamaracá    | Forte Orange     | PE-001 (Estrada do Forte Orange) | Lado oposto a pan forte entre as rua ulisses guimarães e a av. possidonio jose de lima.                                                                            | COLUNA E PLACA                | TOTEM II | 1 | -7,798883335 | -34,84083611 |
| 2585 | 150264 | Itamaracá    | Forte Orange     | PE-001 (Estrada do Forte Orange) | Lado oposto à feitoria pizzaria e massas, nº 3170, lado oposto ao pc so57945, a 15 metros da esquina da rua canhotinho, em frente ao armazém de construção felipe. | COLUNA E PLACA                | TOTEM II | 1 | -7,785780557 | -34,83955    |
| 2586 | 150265 | Itamaracá    | Forte Orange     | PE-001 (Estrada do Forte Orange) | Em frente ao nº1629, lado oposto à coluna de código 150247 e à 2 postes de concretos, um deles de nº so55459, a 15 metros da esquina da rua libéria                | COLUNA E PLACA                | TOTEM II | 1 | -7,782300002 | -34,83708333 |
| 2587 | 150266 | Itamaracá    | Forte Orange     | PE-001 (Estrada do Forte Orange) | Em frente ao nº 750   | COLUNA E PLACA                | TOTEM II | 1 | -7,779669446 | -34,83606389 |
| 2588 | 150280 | Itamaracá    | Sitio poco cobre | PE-035                           | A 39 metros do posto policial que fica no início da ilha, a 212 metros da ponte que liga itamaracá a itapissuma, a 490 metros da via de acesso à pai.              | COLUNA E PLACA                | TOTEM II | 1 | -7,772672224 | -34,88050278 |
| 2589 | 150281 | Itamaracá    | Sitio poco cobre | PE-035                           | A 45 metros do posto policial que fica no início da ilha, a 220 metros da ponte que liga itamaracá a itapissuma, a 490 metros da via de acesso à pai.              | COLUNA E PLACA                | TOTEM II | 1 | -7,772611113 | -34,88035556 |
| 2590 | 150282 | Itamaracá    | Sitio poco cobre | PE-035                           | Lado oposto a estrada do htcp   | COLUNA E PLACA                | TOTEM II | 1 | -7,769994446 | -34,87767778 |
| 2591 | 150288 | Itamaracá    | Sitio poco cobre | PE-035                           | Em frente a neves material de construção   | COLUNA E PLACA                | TOTEM II | 1 | -7,771144446 | -34,848275   |
| 2592 | 150290 | Itamaracá    | Itamaracá        | PE-035                           | Lado oposto a subestação da celpe.   | COLUNA E PLACA                | TOTEM II | 1 | -7,768311113 | -34,83679167 |
| 2593 | 150293 | Itapissuma   | Centro           | João Pessoa                      | Em frente ao núcleo de segurança da sds,a 10 metros do bar e restaurante gel índio,lado oposto ao nº185.                                                           | COLUNA E PLACA                | TOTEM II | 1 | -7,773325002 | -34,89366667 |
| 2594 | 150294 | Itapissuma   | Centro           | PE-035                           | Lado oposto a secretaria de obras e infraestrutura de itapissuma                                                                                                   | COLUNA E PLACA                | TOTEM II | 1 | -7,777047224 | -34,89985556 |
| 2595 | 150295 | Itapissuma   | Centro           | João Pessoa                      | Lado oposto ao nº379, ao lado do pc nº so21051, em uma pracinha triangular, chamada praça senador paulo guerra.                                                    | COLUNA E PLACA                | TOTEM II | 1 | -7,773275002 | -34,895675   |
| 2596 | 150296 | Itapissuma   | Centro           | João Pessoa                      | Lado oposto ao nº330.   | COLUNA E PLACA                | TOTEM II | 1 | -7,773375002 | -34,89505833 |
| 2597 | 150298 | Itapissuma   | Conceição        | Serafim                          | Lado oposto ao nº130.   | COLUNA E PLACA                | TOTEM II | 1 | -7,773658335 | -34,89708056 |
| 2598 | 150299 | Itapissuma   | Conceição        | Serafim                          | Em frente ao nº345.   | COLUNA E PLACA                | TOTEM II | 1 | -7,774619446 | -34,89902778 |
| 2599 | 150306 | Itapissuma   | Mangabeira       | PE-035                           | Lado oposto a fábrica da alcoa alumínio   | COLUNA E PLACA                | TOTEM II | 1 | -7,797527779 | -34,90695833 |
| 2600 | 150307 | Itapissuma   | Mangabeira       | PE-035                           | Ao lado do pc nº so53830, a 87 metros da entrada da alcoa alumínio s/a                                                                                             | COLUNA E PLACA                | TOTEM II | 1 | -7,797872224 | -34,9069     |
| 2601 | 150312 | Abreu e Lima | Planalto         | Primavera                        | Em frente ao nº 112   | COLUNA E PLACA                | TOTEM II | 1 | -7,904894446 | -34,9238     |
| 2602 | 150313 | Abreu e Lima | Planalto         | Primavera                        | Em frente ao nº 1051   | MONTANTE COM PLACA INDICATIVA | TOTEM II | 1 | -7,904952779 | -34,92519722 |
| 2603 | 150314 | Abreu e Lima | Planalto         | Primavera                        | Lado oposto ao nº 66 (residencial manonel rodrigues pinheiro)   | COLUNA E PLACA                | TOTEM II | 1 | -7,904986113 | -34,92330556 |
| 2604 | 150315 | Itapissuma   | Centro           | Agostinho Nunes Machado          | Em frente ao nº 66, ao lado da "radiante" loja de colchões, ao lado da rua nossa sra. De lourdes.                                                                  | COLUNA E PLACA                | TOTEM II | 1 | -7,772908335 | -34,89632778 |
| 2605 | 150316 | Itapissuma   | Centro           | Agostinho Nunes Machado          | Ao lado esquerdo do nº 117, junto ao pc que fica ao lado deste número, lado oposto ao nº 114 e nº 108.                                                             | COLUNA E PLACA                | TOTEM II | 1 | -7,772858335 | -34,89676944 |

|      |        |              |                     |                                  |   |                               |          |   |              |              |
|------|--------|--------------|---------------------|----------------------------------|---|-------------------------------|----------|---|--------------|--------------|
| 2606 | 150317 | Itapissuma   | Centro              | Agostinho Nunes Machado          | Em frente ao nº160   | COLUNA E PLACA                | TOTEM II | 1 | -7,772636113 | -34,89721389 |
| 2607 | 150318 | Itapissuma   | Centro              | Agostinho Nunes Machado          | Em frente ao nº 229. Lado oposto ao nº242                                                                                              | COLUNA E PLACA                | TOTEM II | 1 | -7,772486113 | -34,89792778 |
| 2608 | 150320 | Itapissuma   | Centro              | Agostinho Nunes Machado          | Em frente ao nº 419, a 5,50 metros do beco da fraternidade, lado oposto ao nº 420.                                                     | COLUNA E PLACA                | TOTEM II | 1 | -7,771980557 | -34,89940278 |
| 2609 | 150321 | Itapissuma   | Centro              | Agostinho Nunes Machado          | No pc que fica ao lado do nº 590, lado oposto à rua benício rodrigues, lado oposto ao nº 595.                                          | COLUNA E PLACA                | TOTEM II | 1 | -7,77133889  | -34,90098889 |
| 2610 | 150322 | Itapissuma   | Centro              | Agostinho Nunes Machado          | Em frente ao pc nº so21966, defronte ao nº713, lado oposto ao nº 686., A 15m da rua cajueiro.                                          | COLUNA E PLACA                | TOTEM II | 1 | -7,771144446 | -34,90184167 |
| 2611 | 150324 | Itapissuma   | Conceição           | David Guerra de Araújo           | Em frente ao nº335.   | COLUNA E PLACA                | TOTEM II | 1 | -7,772383335 | -34,90099167 |
| 2612 | 150325 | Itapissuma   | Conceição           | David Guerra de Araújo           | Em frente ao nº 234. Lado oposto ao nº 229.                                                                                            | COLUNA E PLACA                | TOTEM II | 1 | -7,772600002 | -34,90025278 |
| 2613 | 150326 | Itapissuma   | Conceição           | David Guerra de Araújo           | Em frente ao nº91.   | COLUNA E PLACA                | TOTEM II | 1 | -7,77308889  | -34,89891111 |
| 2614 | 150327 | Itapissuma   | Conceição           | Manoel Liga                      | Em frente ao nº19.   | COLUNA E PLACA                | TOTEM II | 1 | -7,773541668 | -34,89795    |
| 2615 | 150339 | Igarassu     | Rubina              | Rubina                           | Em frente ao nº06.   | COLUNA E PLACA                | TOTEM II | 1 | -7,882202779 | -34,90686111 |
| 2616 | 150343 | Abreu e Lima | Caetes II           | PE-018 (Av. Ingo Hering)         | Em frente ao nº600   | COLUNA E PLACA                | TOTEM II | 1 | -7,925038894 | -34,92818333 |
| 2617 | 150355 | Abreu e Lima | Caetes II           | PE-018 (Av. Ingo Hering)         | Em frente a jm empresarial nº 1210.   | COLUNA E PLACA                | TOTEM II | 1 | -7,935388891 | -34,91023056 |
| 2618 | 150358 | Abreu e Lima | Caetes II           | PE-018 (Av. Ingo Hering)         | Lado oposto a infia cosmeticos   | COLUNA E PLACA                | TIPO I   | 1 | -7,935797224 | -34,90755278 |
| 2619 | 150362 | Abreu e Lima | Distrito Industrial | PE-018 (Av. Ingo Hering)         | Lado oposto a leon heimer   | COLUNA E PLACA                | TOTEM II | 1 | -7,930736113 | -34,90372778 |
| 2620 | 150365 | Igarassu     | Santa Maria         | BR-101                           | Em frente a facig..   | COLUNA E PLACA                | TIPO I   | 1 | -7,855547224 | -34,90884167 |
| 2621 | 150366 | Igarassu     | Cruz de Rebouças    | BR-101                           | Lotada na br-101 (após cerca de 20 metros da av. Brasil), no lado oposto à usina de asfalto der-pe, na pista mista.                    | COLUNA E PLACA                | TIPO I   | 1 | -7,855022    | -34,908561   |
| 2622 | 150367 | Igarassu     | Loteamento Agamenon | Comercial da Pitanga             | Após a segunda entrada do loteamento pitanga 2.                                                                                        | COLUNA E PLACA                | TOTEM II | 1 | -7,841002779 | -34,928775   |
| 2623 | 150368 | Igarassu     | Loteamento Agamenon | Comercial da Pitanga             | Em frente ao nº 08 e ao lado do pc b082882                                                                                             | COLUNA E PLACA                | TOTEM II | 1 | -7,839597224 | -34,93123333 |
| 2624 | 150369 | Igarassu     | Loteamento Agamenon | Comercial da Pitanga             | Em frente ao nº 38 e ao lado do nº b082885                                                                                             | COLUNA E PLACA                | TOTEM II | 1 | -7,839591668 | -34,93235278 |
| 2625 | 150370 | Igarassu     | Loteamento Agamenon | Comercial da Pitanga             | Quadra 11 e lado oposto ao pc b077791                                                                                                  | COLUNA E PLACA                | TOTEM II | 1 | -7,839302779 | -34,93283056 |
| 2626 | 150371 | Igarassu     | Loteamento Agamenon | Comercial da Pitanga             | Em frente ao nº 153 e lado oposto ao pc b077209                                                                                        | COLUNA E PLACA                | TOTEM II | 1 | -7,838897224 | -34,93186944 |
| 2627 | 150372 | Igarassu     | Loteamento Agamenon | Comercial da Pitanga             | Ao lado do pc b077204   | COLUNA E PLACA                | TOTEM II | 1 | -7,839083335 | -34,93088333 |
| 2628 | 150373 | Igarassu     | Loteamento Agamenon | Comercial da Pitanga             | No lado oposto após a segunda entrada do loteamento pitanga 2.                                                                         | COLUNA E PLACA                | TOTEM II | 1 | -7,841122224 | -34,92885278 |
| 2629 | 150374 | Igarassu     | Loteamento Agamenon | Comercial da Pitanga             | Em frente a escola municipal miguel gomes de lima                                                                                      | COLUNA E PLACA                | TOTEM II | 1 | -7,840925002 | -34,92746667 |
| 2630 | 150375 | Olinda       | Vila Popular        | Pan Nordestina (PE-015)          | EM FRENTE A SOSERVI   | COLUNA E PLACA                | TOTEM II | 1 | -8,016647224 | -34,86046667 |
| 2631 | 150376 | Olinda       | Ouro Preto          | PE-015 (Pista Local)             | Em frete a lanchonete familiar na esquina com a rua dr. antonio                                                                        | COLUNA E PLACA                | TOTEM II | 1 | -7,993683335 | -34,85515556 |
| 2632 | 150377 | Olinda       | Ouro Preto          | PE-015 (Pista Local)             | Em frente a praça da cohab   | COLUNA E PLACA                | TOTEM II | 1 | -8,007530557 | -34,85805    |
| 2633 | 150378 | Igarassu     | Boa Vista           | BR-101 (Retorno)                 | Em frente ao deposito de bebidas d'ouro e ao lado do armazem betel.                                                                    | 01 ABRIGO PRÉ-MOLDADO         | TIPO I   | 1 | -7,820497647 | -34,91687222 |
| 2634 | 150379 | Itamaracá    | Vila Velha          | PE-035                           | Lado oposto ao bar e restaurante sra. Cozinha.                                                                                         | MONTANTE COM PLACA INDICATIVA | TOTEM II | 1 | -7,764756    | -34,860539   |
| 2635 | 150380 | Itamaracá    | Vila Velha          | PE-035                           | Em frente ao bar e restaurante sra. Cozinha.                                                                                           | MONTANTE COM PLACA INDICATIVA | TOTEM II | 1 | -7,764658    | -34,860789   |
| 2636 | 150387 | Abreu e Lima | Timbó               | Assedipe                         | Em frente a abreu e lima logística e ao lado do pc h026918.                                                                            | COLUNA E PLACA                | TOTEM II | 1 | -7,918044446 | -34,90118333 |
| 2637 | 150388 | Abreu e Lima | Distrito Industrial | Assedipe                         | Ao lado do pc sem numero apos a placa da pref. De abreu e lima (proibido jogar lixo)                                                   | COLUNA E PLACA                | TOTEM II | 1 | -7,926913891 | -34,90001944 |
| 2638 | 150389 | Abreu e Lima | Distrito Industrial | Assedipe                         | Em frente a s.e. Celpe   | COLUNA E PLACA                | TIPO I   | 1 | -7,926038891 | -34,90060278 |
| 2639 | 150390 | Abreu e Lima | Distrito Industrial | Assedipe                         | Em frente a fabrica sapporo   | COLUNA E PLACA                | TIPO III | 1 | -7,925241668 | -34,900725   |
| 2640 | 150394 | Abreu e Lima | Distrito Industrial | Nilo Coelho                      | Em frente a fábrica sorvete zecas.   | COLUNA E PLACA                | TIPO IV  | 1 | -7,923563891 | -34,90496389 |
| 2641 | 150407 | Abreu e Lima | Caetes II           | A                                | Lado oposto ao nº40   | COLUNA E PLACA                | TOTEM II | 1 | -7,925208335 | -34,92011944 |
| 2642 | 150411 | Abreu e Lima | Caetes I            | Cento e Cinquenta e Sete (PE-18) | Miniterminal de caetes i tipo b1 - área de despachante fechada, 02 sanitários, lanchonete, área construída = 41m². Em frente ao nº217. | COLUNA E PLACA                | TIPO IV  | 1 | -7,923686    | -34,930361   |
| 2643 | 150412 | Abreu e Lima | Distrito Industrial | PE-018 (Av. Ingo Hering)         | Em frente à granplast.   | COLUNA E PLACA                | TOTEM II | 1 | -7,934986113 | -34,90559722 |
| 2644 | 150413 | Abreu e Lima | Distrito Industrial | PE-018 (Av. Ingo Hering)         | Lado oposto ao condominio industrial. De frente a repartição da compesa.                                                               | COLUNA E PLACA                | TOTEM II | 1 | -7,934866668 | -34,90524444 |
| 2645 | 150415 | Abreu e Lima | Caetes I            | D                                | Em frente ao nº2671. Lado oposto ao stlyllo supermercados e lado oposto ao pc nºb026638                                                | COLUNA E PLACA                | TOTEM II | 1 | -7,920805557 | -34,93058333 |
| 2646 | 150431 | Abreu e Lima | Caetes I            | D                                | Lado oposto ao nº6-b. Obs: equipamento substituído em 23.02.15                                                                         | COLUNA E PLACA                | TOTEM II | 1 | -7,918236113 | -34,92595833 |
| 2647 | 150432 | Abreu e Lima | Caetes I            | D                                | Lado oposto ao nº 50. Obs:equipamento substituído por outro novo em 13.11.2015. O.s. 111/15.                                           | COLUNA E PLACA                | TOTEM II | 1 | -7,919094446 | -34,92810833 |
| 2648 | 150446 | Abreu e Lima | Caetés III          | Quarenta                         | Lado oposto ao nº 84, em frente a praça da rua 40.                                                                                     | 01 ABRIGO DE METAL SIMPLES    | TIPO I   | 1 | -7,917597224 | -34,90857778 |
| 2649 | 150453 | Igarassu     | Santa Maria         | BR-101                           | Há cerca de 260 metros (antes) da 1º passarela de santo inácio sentido abreu e lima e 90 metros após a garagem da prime plus.          | COLUNA E PLACA                | TIPO I   | 1 | -7,825463891 | -34,91566944 |
| 2650 | 150470 | Abreu e Lima | Planalto            | Bandeirante                      | Ao lado do nº 112-a, em frente ao poste s/nº, após o nº110.                                                                            | COLUNA E PLACA                | TOTEM II | 1 | -7,904911113 | -34,91898889 |
| 2651 | 150497 | Igarassu     | Cruz de Rebouças    | João Francisco Ribeiro           | Ao lado do numero 1416.   | COLUNA E PLACA                | TOTEM II | 1 | -7,871733335 | -34,9057     |

|      |        |            |                  |                                |   |                             |          |   |              |              |
|------|--------|------------|------------------|--------------------------------|---|-----------------------------|----------|---|--------------|--------------|
| 2652 | 150504 | Igarassu   | Vila Rural       | BR-101                         | Ao lado do cd da imperio moveis (flog), em frente ao poste sem numero                                           | COLUNA E PLACA              | TOTEM II | 1 | -7,814700002 | -34,91836111 |
| 2653 | 150505 | Itamaracá  | Pilar            | PE-001 (Av. João Pessoa Gerra) | A cerca de 100 metros após a rotatoria de itamaracá sentido pilar.                                              | COLUNA E PLACA              | TOTEM II | 1 | -7,768230557 | -34,83465    |
| 2654 | 150506 | Itamaracá  | Pilar            | PE-001 (Av. João Pessoa Gerra) | Em frente ao 2339,lado oposto ao n°2258.                                                                        | COLUNA E PLACA              | TOTEM II | 1 | -7,766180557 | -34,83236389 |
| 2655 | 150507 | Itamaracá  | Pilar            | PE-001 (Av. João Pessoa Gerra) | Ao lado do n° 2450                                                                                              | COLUNA E PLACA              | TOTEM II | 1 | -7,763833335 | -34,83065    |
| 2656 | 150508 | Itamaracá  | Pilar            | PE-001 (Av. João Pessoa Gerra) | Em frente ao n° 1631                                                                                            | COLUNA E PLACA              | TOTEM II | 1 | -7,761319446 | -34,82945278 |
| 2657 | 150509 | Itamaracá  | Pilar            | PE-001 (Av. João Pessoa Gerra) | Ao lado do condominio morada da ilha e lado oposto ao n° 1162.                                                  | COLUNA E PLACA              | TOTEM II | 1 | -7,758072224 | -34,82725556 |
| 2658 | 150510 | Itamaracá  | Pilar            | PE-001 (Av. João Pessoa Gerra) | Ao lado do n° 653 junto ao pc sem numero.                                                                       | COLUNA E PLACA              | TOTEM II | 1 | -7,75483889  | -34,82573611 |
| 2659 | 150511 | Itamaracá  | Pilar            | João Pessoa Guerra - PE001     | Ao lado do educandário sta. Cecília e lado oposto ao palácio pedra que canta.                                   | COLUNA E PLACA              | TOTEM II | 1 | -7,751216668 | -34,82504167 |
| 2660 | 150512 | Araçoiaba  | Centro           | João José de Freitas           | Logo após o n° 170                                                                                              | COLUNA E PLACA              | TOTEM II | 1 | -7,78955     | -35,0864     |
| 2661 | 150515 | Itamaracá  | Jaguaribe        | Tenório (PE-001)               | Lado oposto ao n° 249                                                                                           | COLUNA E PLACA              | TOTEM II | 1 | -7,74256389  | -34,82442222 |
| 2662 | 150516 | Itamaracá  | Jaguaribe        | Algas Marinhas                 | Lado oposto ao n° 390 - terminal da ilha de itamaracá                                                           | COLUNA E PLACA              | TIPO IV  | 1 | -7,735356    | -34,826917   |
| 2663 | 150517 | Itamaracá  | Jaguaribe        | Tenório (PE-001)               | Ao lado do pc s087273 e no cruzamento da av. Padre tenório com a rua senador nilo coelho                        | COLUNA E PLACA              | TOTEM II | 1 | -7,738544446 | -34,82489167 |
| 2664 | 150525 | Itamaracá  | Pilar            | PE-001 (Av. João Pessoa Gerra) | Em frente ao n° 1236                                                                                            | COLUNA E PLACA              | TOTEM II | 1 | -7,758411113 | -34,82768333 |
| 2665 | 150527 | Itamaracá  | Pilar            | PE-001 (Av. João Pessoa Gerra) | Lado oposto ao n° 2450                                                                                          | COLUNA E PLACA              | TOTEM II | 1 | -7,763661114 | -34,83078333 |
| 2666 | 150545 | Igarassu   | Centro           | Vinte e Sete de Setembro       | Ao lado do poste de concreto pc so.55880. Lado oposto ao n°320.                                                 | COLUNA E PLACA              | TOTEM II | 1 | -7,834058335 | -34,90560833 |
| 2667 | 150547 | Itapissuma | Centro           | João Pessoa                    | Em frente ao n° 191 e ao lado do pc n° 14 e lado oposto ao núcleo da guarda municipal                           | COLUNA E PLACA              | TOTEM II | 1 | -7,773461113 | -34,89369167 |
| 2668 | 150551 | Igarassu   | Cruz de Rebouças | BR-101                         | A 40 metros antes da gerdau e a 20 metros depois da oficina cabagem e cia. - ao lado do pc n° ao81963.          | COLUNA E PLACA              | TOTEM II | 1 | -7,877866618 | -34,90527222 |
| 2669 | 150553 | Igarassu   | Santa Maria      | BR-101                         | Cerca de 60 metros antes da escola tecnica de igarassu                                                          | 02 ABRIGOS DE METAL SIMPLES | TIPO I   | 2 | -7,853833335 | -34,90871389 |
| 2670 | 150592 | Igarassu   | Cruz de Rebouças | Josina Maria de Vasconcelos    | Em frente a moveis rusticos de gravatá                                                                          | COLUNA E PLACA              | TOTEM II | 1 | -7,869025002 | -34,90588056 |
| 2671 | 150593 | Igarassu   | Cruz de Rebouças | Josina Maria de Vasconcelos    | Lado oposto ao moveis rusticos de gravatá jutno ao poste de concreto sem numero                                 | COLUNA E PLACA              | TOTEM II | 1 | -7,868977779 | -34,90589722 |
| 2672 | 150594 | Igarassu   | Cruz de Rebouças | Marquês da Fonseca             | Em frente a cláudio cell n° 84                                                                                  | COLUNA E PLACA              | TOTEM II | 1 | -7,869066668 | -34,90440833 |
| 2673 | 150595 | Igarassu   | Cruz de Rebouças | Marquês da Fonseca             | Lado oposto ao n° 07 (nena modas)                                                                               | COLUNA E PLACA              | TOTEM II | 1 | -7,868805557 | -34,90436111 |
| 2674 | 150596 | Igarassu   | Cruz de Rebouças | Marquês da Fonseca             | Lado oposto ao n° 57 e ao lado do n° 45                                                                         | COLUNA E PLACA              | TOTEM II | 1 | -7,867530557 | -34,90336667 |
| 2675 | 150597 | Igarassu   | Cruz de Rebouças | Marquês da Fonseca             | Entre os imoveis 57 e 100                                                                                       | COLUNA E PLACA              | TOTEM II | 1 | -7,867466668 | -34,90343889 |
| 2676 | 150601 | Igarassu   | Saramandaia      | BR-101                         | lado oposto ao PED 150130, Próximo ao PC, Monumento do Rotary Clube                                             | COLUNA E PLACA              | TOTEM II | 1 | -7,842300002 | -34,91103611 |
| 2677 | 150602 | Igarassu   | Saramandaia      | BR-101                         | LADO OPOSTO AO BAR "SEU TOTA" NA PISTA LOCAL                                                                    | COLUNA E PLACA              | TOTEM II | 1 | -7,840280557 | -34,91154444 |
| 2678 | 150603 | Igarassu   | Saramandaia      | BR-101                         | Ao lado do pc proximo a placa km 42                                                                             | COLUNA E PLACA              | TOTEM II | 1 | -7,838977779 | -34,911875   |
| 2679 | 150604 | Igarassu   | Saramandaia      | BR-101                         | Na altura do km 42                                                                                              | COLUNA E PLACA              | TOTEM II | 1 | -7,838008337 | -34,91254167 |
| 2680 | 150605 | Igarassu   | Saramandaia      | BR-101                         | Em frente ao n° 630, Residencial Luiza Pedrosa Pontes (no fim do muro), ao lado do PC redondo s/número.         | COLUNA E PLACA              | TOTEM II | 1 | -7,840147226 | -34,91196389 |
| 2681 | 150606 | Igarassu   | Saramandaia      | BR-101                         | Pista local na altura de brasões lado oposto ao Monumento do Rotary Clube                                       | COLUNA E PLACA              | TOTEM II | 1 | -7,842158335 | -34,91145833 |
| 2682 | 150608 | Olinda     | Santa Tereza     | PE-015                         | Na pista local da pista pe-015 em frente a uma praça fogo sobre terra                                           | COLUNA E PLACA              | TIPO I   | 1 | -7,990169446 | -34,85548056 |
| 2683 | 150609 | Olinda     | Ouro Preto       | PE-015                         | Em frente a escola est. Argentina.                                                                              | 01 ABRIGO DE METAL SIMPLES  | TIPO I   | 1 | -8,000422782 | -34,85629835 |
| 2684 | 150634 | Itamaracá  | Jaguaribe        | Benigno Cordeiro Galvão        | Entre os imoveis n° 315 e n° 176                                                                                | COLUNA E PLACA              | TOTEM II | 1 | -7,735147224 | -34,82578889 |
| 2685 | 150637 | Igarassu   | Campina de Feira | Valdemar Luiz do Nascimento    | Lado oposto a uma casa de eventos a 50 metros da entrada para o bairro de tabatinga. Em frente a casa de n°133. | COLUNA E PLACA              | TOTEM II | 1 | -7,820738892 | -34,91421944 |
| 2686 | 150638 | Igarassu   | Campina de Feira | Valdemar Luiz do Nascimento    | Lado oposto a casa de n°67, junto do pc 1002.                                                                   | COLUNA E PLACA              | TOTEM II | 1 | -7,820619446 | -34,91214167 |
| 2687 | 150645 | Igarassu   | Centro           | PE-035                         | Lado oposto ao restaurante rei do rodizio. Em frente ao n°387(arena pub)ao lado da comercial santa luzia.       | COLUNA E PLACA              | TOTEM II | 1 | -7,824738891 | -34,91039444 |
| 2688 | 150655 | Igarassu   | Vila Rural       | BR-101                         | Em frente ao restaurante delicia da roça, próximo à entrada da vila rural                                       | COLUNA E PLACA              | TIPO I   | 1 | -7,809783335 | -34,92114444 |
| 2689 | 150656 | Olinda     | Ouro Preto       | PE-015                         | Defronte ao n° 2767-a, ao lado do pc n° ao.12510, lado oposto à festa fantasia.                                 | 01 ABRIGO DE METAL SIMPLES  | TIPO I   | 1 | -7,99607778  | -34,85520278 |
| 2690 | 150657 | Olinda     | Ouro Preto       | PE-015                         | Lado oposto a estação do brt bultrins. Em frente ao bar da neidinha.                                            | 01 ABRIGO DE METAL SIMPLES  | TIPO I   | 1 | -7,994586113 | -34,85478333 |
| 2691 | 150658 | Olinda     | Fragoso          | PE-015 (retorno)               | Em frente a churrascaria te espero k, n°3535.                                                                   | 01 ABRIGO DE METAL SIMPLES  | TIPO I   | 1 | -7,989780557 | -34,85516111 |
| 2692 | 150659 | Olinda     | Fragoso          | PE-015 (retorno)               | Em frente ao n° 3678 (igreja batista maranata). Lado oposto a facho                                             | 01 ABRIGO DE METAL SIMPLES  | TIPO I   | 1 | -7,987875003 | -34,85554167 |
| 2693 | 150666 | Igarassu   | Cruz de Rebouças | BR-101                         | Em frente ao n°491, ao lado do n°409, na calçada ao lado do posto de combustível lider.                         | COLUNA E PLACA              | TOTEM II | 1 | -7,869650002 | -34,90643333 |
| 2694 | 150667 | Igarassu   | Cruz de Rebouças | BR-101                         | Proximo a estação brt cruz de rebouças, antes do semáforo sentido recife/igarassu                               | COLUNA E PLACA              | TOTEM II | 1 | -7,866533335 | -34,90685278 |
| 2695 | 150670 | Igarassu   | Cruz de Rebouças | BR-101                         | Cerca de 12mts antes da rua vertentes, ao lado do pc so 00992 e na altura do km 44.                             | COLUNA E PLACA              | TIPO I   | 1 | -7,853677779 | -34,90918056 |
| 2696 | 150671 | Igarassu   | Cruz de Rebouças | Cruz de Rebouças               | Em frente a justiça do trabalho e lado oposto as tintas sherwin williams                                        | COLUNA E PLACA              | TOTEM II | 1 | -7,849411113 | -34,90974444 |

|      |        |              |                    |                                       |   |                                |          |   |              |              |
|------|--------|--------------|--------------------|---------------------------------------|---|--------------------------------|----------|---|--------------|--------------|
| 2697 | 150672 | Igarassu     | Cruz de Rebouças   | BR-101                                | Em frente à fábrica masashi.   | COLUNA E PLACA                 | TIPO I   | 1 | -7,860047224 | -34,90823056 |
| 2698 | 150682 | Olinda       | Ouro Preto         | PE-015 (Pista Local)                  | Em frente à fachada faculdade de ciências humanas de olinda. Ao lado do pc ho 29892.                                                           | 01 ABRIGO DE METAL SIMPLES     | TIPO I   | 1 | -7,987744446 | -34,85591944 |
| 2699 | 150683 | Olinda       | Santa Tereza       | Pan Nordestina                        | Lado oposto ao nº 3190 (pizzaria do chicão) e cerca de 40 metros apos o nº 3582                                                                | COLUNA E PLACA                 | TIPO III | 1 | -7,991691668 | -34,85523889 |
| 2700 | 150684 | Olinda       | Santa Tereza       | Pan Nordestina                        | Em frente ao nº 1529   | COLUNA E PLACA                 | TOTEM II | 1 | -8,005791668 | -34,85765556 |
| 2701 | 150687 | Igarassu     | Saramandaia        | Vinte e Sete de Setembro              | Em frente ao nº 165. Ao lado do pc so54426. Lo a rua stélio marinho falcão.                                                                    | COLUNA E PLACA                 | TOTEM II | 1 | -7,838319446 | -34,90618056 |
| 2702 | 150688 | Itapissuma   | Centro             | PE-035                                | Próximo ao portal de itapissuma, pc:50-53924, em frente ao nº 02, armazém união, próximo a rua goiana.                                         | COLUNA E PLACA                 | TOTEM II | 1 | -7,77931389  | -34,90065833 |
| 2703 | 150689 | Itapissuma   | Centro             | PE-035                                | Próximo ao portal de itapissuma em frente a subs da celpe. Lado oposto ao armazém união nº02.                                                  | COLUNA E PLACA                 | TOTEM II | 1 | -7,779255557 | -34,90078889 |
| 2704 | 150690 | Igarassu     | Encanto            | BR-101                                | Corredor br-101. Em frente à escola técnica estadual jurandir bezerra lins e ao pc sg00911, lado oposto ao centro mariápolis. Sentido sub/cid. | 01 ABRIGO DE METAL SIMPLES     | TIPO I   | 1 | -7,852704654 | -34,90907067 |
| 2705 | 150691 | Igarassu     | Encanto            | BR-101                                | Corredor de ônibus da br-101 norte, km 43,6, lado oposto à ete de igarassu.                                                                    | 01 ABRIGO DE METAL SIMPLES     | TIPO I   | 1 | -7,852477676 | -34,9091525  |
| 2706 | 150692 | Igarassu     | Encanto            | BR-101                                | Via mista - br-101 norte, km 43,6, próximo a escola técnica estadual(ete) de igarassu, ao lado do pc 5000911                                   | COLUNA E PLACA                 | TIPO I   | 1 | -7,852233335 | -34,90895    |
| 2707 | 150693 | Igarassu     | Encanto            | BR-101                                | Em frente ao centro mariápolis sta maria. Lado oposto a escola técnica estadual (ete) de igarassu, ao lado do pc 5000913                       | COLUNA E PLACA                 | TIPO I   | 1 | -7,852500002 | -34,90933889 |
| 2708 | 150694 | Igarassu     | Saramandaia        | BR-101                                | Lado oposto ao ifpe, na via exclusiva dos ônibus, sentido igarassu/itapissuma.                                                                 | COLUNA E PLACA                 | TIPO II  | 1 | -7,844197224 | -34,910675   |
| 2709 | 150695 | Igarassu     | Saramandaia        | BR-101                                | Lado oposto ao nº320, lado oposto ao ifpe, na via exclusiva dos ônibus sentido itapissuma/igarassu.                                            | COLUNA E PLACA                 | TIPO II  | 1 | -7,844211113 | -34,91079722 |
| 2710 | 150696 | Igarassu     | Nova Cruz          | Estrada de Nova Cruz (PE-14)          | Lado oposto a empresa metambiental eventos.   | COLUNA E PLACA                 | TOTEM II | 1 | -7,849413334 | -34,88568233 |
| 2711 | 150697 | Igarassu     | Nova Cruz          | Estrada de Nova Cruz (PE-14)          | Em frente a empresa metambiental.   | COLUNA E PLACA                 | TOTEM II | 1 | -7,849393333 | -34,88555384 |
| 2712 | 150698 | Igarassu     | Jardim Boa Sorte   | Maria Luiza da Silva (PE-14)          | Lado oposto ao momentus bar.   | COLUNA E PLACA                 | TOTEM II | 1 | -7,862676935 | -34,90130543 |
| 2713 | 150699 | Igarassu     | Nova Cruz          | Estrada de Mangue Seco (PE-14)        | Ao lado do nº 4179   | COLUNA E PLACA                 | TOTEM II | 1 | -7,860505557 | -34,89928333 |
| 2714 | 150700 | Igarassu     | Areia Branca       | BR-101                                | Lado oposto ao centro médico unimed de igarassu - corredor exclusivo                                                                           | MONTANTE COM PLACA INDICATIVA  | TIPO I   | 1 | -7,838919446 | -34,91203333 |
| 2715 | 150701 | Igarassu     | Engenho Piedade    | João Pessoa de Moraes Guerra (PE-041) | Lado oposto ao alojamento da usina são jose   | COLUNA E PLACA                 | TOTEM II | 1 | -7,812019446 | -35,06077833 |
| 2716 | 150702 | Paulista     | Jaguaribe          | BR-101                                | Ao lado do ti - abreu e lima, em baixo do viaduto após a estação brt de abreu e lima                                                           | COLUNA E PLACA                 | TIPO I   | 1 | -7,921263891 | -34,89408611 |
| 2717 | 150703 | Paulista     | Arthur Lundgren I  | PE-015 (retorno)                      | Em frente ao condomínio alameda hortência paulista                                                                                             | 02 ABRIGOS METÁLICOS COM BANCO | TIPO I   | 2 | -7,931469446 | -34,88606667 |
| 2718 | 150704 | Igarassu     | Santa Maria        | TA                                    | Em frente a estação elevatória reserva da compesa e lado oposto à igreja assembleia de deus                                                    | COLUNA E PLACA                 | TOTEM II | 1 | -7,838622224 | -34,92306111 |
| 2719 | 150705 | Paulista     | Torres Galvão      | PE-015                                | Ao lado do nº 15 e em frente a bianca festas                                                                                                   | COLUNA E PLACA                 | TOTEM II | 1 | -7,96365278  | -34,868225   |
| 2720 | 150718 | Itamaracá    | Pilar              | Evilásio Cunha Amaral                 | Ao lado do muro do condomínio 42-a.   | COLUNA E PLACA                 | TOTEM II | 1 | -7,743430557 | -34,82588611 |
| 2721 | 150719 | Itamaracá    | Pilar              | Nova Itamaracá                        | Ao lado imóvel nº 178   | COLUNA E PLACA                 | TOTEM II | 1 | -7,743347224 | -34,82885    |
| 2722 | 150720 | Itamaracá    | Pilar              | Nova Itamaracá                        | Lado oposto ao bloco 01 ao lado antes do estacionamento                                                                                        | COLUNA E PLACA                 | TOTEM II | 1 | -7,742650002 | -34,83169444 |
| 2723 | 150721 | Itamaracá    | Pilar              | Nova Itamaracá                        | Lotado na praça no lado oposto ao bloco 23.   | 01 ABRIGO DE METAL SIMPLES     | TIPO I   | 1 | -7,741741668 | -34,83469444 |
| 2724 | 150722 | Itamaracá    | Pilar              | Nova Itamaracá                        | Em frente ao bloco 01 e ao lado do pc 8606   | COLUNA E PLACA                 | TOTEM II | 1 | -7,748405557 | -34,83173889 |
| 2725 | 150723 | Itamaracá    | Pilar              | Nova Itamaracá                        | Em frente ao imóvel nº 700 e lado oposto ao pc b098037                                                                                         | COLUNA E PLACA                 | TOTEM II | 1 | -7,743369446 | -34,82924444 |
| 2726 | 150724 | Itamaracá    | Pilar              | Evilásio Cunha Amaral                 | Ao lado do muro do imóvel nº 51   | COLUNA E PLACA                 | TOTEM II | 1 | -7,743497224 | -34,82613333 |
| 2727 | 150730 | Igarassu     | Alto do Céu        | dos Malheiros                         | Lado oposto a rua santana   | COLUNA E PLACA                 | TOTEM II | 1 | -7,800844446 | -34,92907222 |
| 2728 | 150731 | Igarassu     | Alto do Céu        | dos Malheiros                         | Final do muro do imóvel nº 255 lado oposto ao pc                                                                                               | COLUNA E PLACA                 | TOTEM II | 1 | -7,802816668 | -34,93121389 |
| 2729 | 150732 | Igarassu     | Alto do Céu        | Três Corações                         | Lado oposto ao imóvel nº 12   | COLUNA E PLACA                 | TOTEM II | 1 | -7,804897224 | -34,93218611 |
| 2730 | 150733 | Igarassu     | Alto do Céu        | Caxambú                               | Ao lado do imóvel nº 60º e   | COLUNA E PLACA                 | TOTEM II | 1 | -7,806469446 | -34,93081111 |
| 2731 | 150734 | Igarassu     | Alto do Céu        | Caxambú                               | Lado oposto ao nº 250 em frente a associação de moradores                                                                                      | COLUNA E PLACA                 | TOTEM II | 1 | -7,806916668 | -34,93258056 |
| 2732 | 150735 | Igarassu     | Alto do Céu        | José Albino da Silva                  | Em frente ao nº 605   | COLUNA E PLACA                 | TOTEM II | 1 | -7,807944446 | -34,93335833 |
| 2733 | 150736 | Igarassu     | Alto do Céu        | Cachoeira Dourada                     | Em frente ao nº 15   | COLUNA E PLACA                 | TOTEM II | 1 | -7,809305557 | -34,93438611 |
| 2734 | 150740 | Paulista     | Jaguaribe          | Fazendinha                            | Ao lado da entrada do hospital miguel arraes                                                                                                   | COLUNA E PLACA                 | TOTEM II | 1 | -7,919791668 | -34,89220833 |
| 2735 | 150741 | Paulista     | Jaguaribe          | Fazendinha                            | Lado oposto a alpha imobiliaria   | COLUNA E PLACA                 | TOTEM II | 1 | -7,918116668 | -34,88989167 |
| 2736 | 150742 | Paulista     | Jaguaribe          | Fazendinha                            | Lado oposto ao união do agreste   | COLUNA E PLACA                 | TOTEM II | 1 | -7,916650002 | -34,89018056 |
| 2737 | 150743 | Paulista     | Jaguaribe          | Fazendinha                            | 20 metros após a alpha imobiliaria   | COLUNA E PLACA                 | TOTEM II | 1 | -7,918233335 | -34,89015278 |
| 2738 | 150744 | Paulista     | Jaguaribe          | Fazendinha                            | Ao lado do nº 58   | COLUNA E PLACA                 | TOTEM II | 1 | -7,919755557 | -34,89235556 |
| 2739 | 150745 | Igarassu     | Nova Cruz          | Rod. PE-014                           | Lado oposto a Rua Marola   | COLUNA E PLACA                 | TOTEM II | 1 | -7,838658338 | -34,84601111 |
| 2740 | 150746 | Abreu e Lima | Centro             | BR-101                                | Em frente ao ferro velho e ao lado do nº 03   | COLUNA E PLACA                 | TIPO I   | 1 | -7,909063891 | -34,90223889 |
| 2741 | 150747 | Abreu e Lima | Centro             | BR-101                                | Em frente ao posto guarany   | COLUNA E PLACA                 | TIPO II  | 1 | -7,915758335 | -34,89823889 |
| 2742 | 150781 | Abreu e Lima | Planalto           | Primavera                             | Entre o imóveis de nº 184 e nº 183   | COLUNA E PLACA                 | TOTEM II | 1 | -7,905263891 | -34,92169444 |
| 2743 | 150785 | Igarassu     | Agamenon Magalhães | Pitanga                               | Lado oposto a rua flomarion de alcântara vilarim                                                                                               | COLUNA E PLACA                 | TIPO IV  | 1 | -7,840161113 | -34,92489722 |
| 2744 | 150791 | Igarassu     | Santa Maria        | TA                                    | Na lateral do residencial quinta das figueiras                                                                                                 | COLUNA E PLACA                 | TOTEM II | 1 | -7,838358    | -34,920611   |

|      |        |        |              |                           |   |                                       |          |   |              |              |
|------|--------|--------|--------------|---------------------------|---|---------------------------------------|----------|---|--------------|--------------|
| 2745 | 160002 | Olinda | Rio Doce     | Garças                    | Em frente ao n°225-b   | COLUNA E PLACA                        | TOTEM II | 1 | -7,95879878  | -34,85103219 |
| 2746 | 160007 | Olinda | Rio Doce     | Brasil                    | Ao lado do n°14, salão amizade. Obs: equipamento substituído por outro novo em 18.03.15                                 | COLUNA E PLACA                        | TOTEM II | 1 | -7,961544538 | -34,84402069 |
| 2747 | 160013 | Olinda | Rio Doce     | Um                        | Em frente ao n° 03, ao lado do n° 01 e junto ao pc a020874                                                              | 01 ABRIGO DE METAL (CURTO)            | TIPO IV  | 1 | -7,966988891 | -34,83524722 |
| 2748 | 160014 | Olinda | Casa Caiada  | Carlos de Lima Cavalcanti | Em frente ao n°3989.   | 01 ABRIGO DE METAL (CURTO)            | TIPO II  | 1 | -7,970430659 | -34,83286838 |
| 2749 | 160015 | Olinda | Casa Caiada  | Carlos de Lima Cavalcanti | Em frente ao n° 1421 e lado oposto ao n° 4100.                                                                          | MONTANTE COM PLACA INDICATIVA         | TIPO II  | 1 | -7,973158287 | -34,83393333 |
| 2750 | 160016 | Olinda | Casa Caiada  | Carlos de Lima Cavalcanti | Em frente ao n° 3045 e lado oposto ao posto br                                                                          | 01 ABRIGO DE METAL SIMPLES            | TIPO III | 1 | -7,974500002 | -34,83434167 |
| 2751 | 160017 | Olinda | Casa Caiada  | Carlos de Lima Cavalcanti | Em frente ao atacadão de casa caiada e lado oposto ao n° 2222.                                                          | COLUNA E PLACA                        | TIPO II  | 1 | -7,976755557 | -34,83499167 |
| 2752 | 160018 | Olinda | Casa Caiada  | José Augusto Moreira      | Junto ao poste de concreto: E018225, em frente à extremidade do muro do Colégio Pleno.                                  | COLUNA E PLACA                        | TIPO I   | 1 | -7,979291668 | -34,83555278 |
| 2753 | 160019 | Olinda | Casa Caiada  | José Augusto Moreira      | Após o n° 1691 (edf. marisco)                                                                                           | COLUNA E PLACA                        | TIPO I   | 2 | -7,980725002 | -34,83605    |
| 2754 | 160020 | Olinda | Casa Caiada  | José Augusto Moreira      | Em frente ao colchões ortobom                                                                                           | COLUNA E PLACA                        | TOTEM II | 1 | -7,981925002 | -34,83668889 |
| 2755 | 160021 | Olinda | Casa Caiada  | José Augusto Moreira      | Ao lado da farmacia do trabalhador                                                                                      | 01 ABRIGO DE METAL SIMPLES            | TIPO I   | 1 | -7,983625002 | -34,8375     |
| 2756 | 160022 | Olinda | Casa Caiada  | José Augusto Moreira      | Ao lado do n° 975   | 01 ABRIGO DE METAL SIMPLES            | TIPO I   | 1 | -7,987588891 | -34,83899444 |
| 2757 | 160023 | Olinda | Casa Caiada  | José Augusto Moreira      | Em frente a drogasil   | COLUNA E PLACA                        | TIPO I   | 1 | -7,989808335 | -34,839375   |
| 2758 | 160024 | Olinda | Casa Caiada  | José Augusto Moreira      | Em frente ao n° 321.   | COLUNA E PLACA                        | TIPO I   | 1 | -7,992797224 | -34,83955556 |
| 2759 | 160025 | Olinda | Casa Caiada  | José Augusto Moreira      | Proximo ao antigo quartel da pm (praia do quartel)                                                                      | 01 ABRIGO DE METAL (CURTO)            | TIPO I   | 1 | -7,994850002 | -34,83947222 |
| 2760 | 160026 | Olinda | Bairro Novo  | Getúlio Vargas            | Lado oposto ao banco do brasil n° 1470                                                                                  | 01 ABRIGO DE METAL SIMPLES            | TIPO I   | 1 | -7,998697224 | -34,83989722 |
| 2761 | 160027 | Olinda | Bairro Novo  | Getúlio Vargas            | Ao lado do n° 1219, lado oposto ao n° 1218 e do n°1212.                                                                 | COLUNA E PLACA                        | TOTEM II | 1 | -8,000943776 | -34,8401556  |
| 2762 | 160028 | Olinda | Bairro Novo  | Getúlio Vargas            | Em frente a compesa (n° 895), lado oposto ao n°920. Lado oposto a farmácia drogasil                                     | COLUNA E PLACA                        | TIPO I   | 1 | -8,003975002 | -34,84069722 |
| 2763 | 160029 | Olinda | Bairro Novo  | Getúlio Vargas            | Entre os n° 517 e n° 529                                                                                                | COLUNA E PLACA                        | TIPO I   | 1 | -8,00715278  | -34,84170278 |
| 2764 | 160030 | Olinda | Bairro Novo  | Getúlio Vargas            | Ao lado do n° 137   | COLUNA E PLACA                        | TOTEM II | 1 | -8,010544446 | -34,84286944 |
| 2765 | 160031 | Olinda | Carmo        | Sol                       | Em frente a praça dantas barreto                                                                                        | 01 ABRIGO DE METAL SIMPLES            | TIPO I   | 2 | -8,013550002 | -34,84466667 |
| 2766 | 160032 | Olinda | Carmo        | Sol                       | Em frente ao n° 283   | COLUNA E PLACA                        | TOTEM II | 1 | -8,014998067 | -34,84616956 |
| 2767 | 160034 | Olinda | Varadouro    | Sigismundo Gonçalves      | Na lateral do colégio são bento e lado oposto ao n° 176                                                                 | COLUNA E PLACA                        | TIPO I   | 1 | -8,020783335 | -34,85214722 |
| 2768 | 160035 | Olinda | Varadouro    | Joaquim Nabuco            | Em frente ao Mercado Eufrásio Barbosa                                                                                   | 01 ABRIGO DE METAL SIMPLES COM BANCO  | TIPO I   | 2 | -8,020066668 | -34,85371667 |
| 2769 | 160036 | Olinda | Varadouro    | Joaquim Nabuco            | Em frente ao Mercado Eufrásio Barbosa                                                                                   | 01 ABRIGO DE METAL SIMPLES COM BANCO  | TIPO I   | 1 | -8,019875002 | -34,85378611 |
| 2770 | 160037 | Olinda | Varadouro    | Olinda                    | Ao lado do n° 340 (mundo eco) e lado oposto ao retorno para olinda                                                      | 01 ABRIGO DE METAL C/ PUBLICIDADE     | TIPO I   | 1 | -8,020897224 | -34,85843056 |
| 2771 | 160038 | Olinda | Santa Tereza | Olinda                    | Em frente ao n°740. Lado oposto ao n° 761(hitec construtora).                                                           | 01 ABRIGO DE METAL C/ PUBLICIDADE     | TIPO I   | 1 | -8,024752848 | -34,86078022 |
| 2772 | 160039 | Olinda | Salgadinho   | Olinda                    | Em frente ao parque memorial arco verde.                                                                                | COLUNA E PLACA                        | TOTEM II | 1 | -8,027024218 | -34,86259865 |
| 2773 | 160040 | Olinda | Salgadinho   | Olinda                    | Em frente a escola de aprendizes marinheiros.                                                                           | 01 ABRIGO DE METAL C/ PUBLICIDADE     | TIPO I   | 1 | -8,035166668 | -34,86806389 |
| 2774 | 160041 | Olinda | Salgadinho   | Olinda                    | Lado oposto ao memorial arcoverde, em frente ao parque dos coqueirais, na calçada após à escola aprendizes marinheiros. | 01 ABRIGO DE METAL C/ PUBLICIDADE     | TIPO I   | 1 | -8,031619446 | -34,86546667 |
| 2775 | 160042 | Olinda | Santa Tereza | Olinda                    | Lado oposto ao n°558 (duetto hotel).                                                                                    | 01 ABRIGO DE METAL C/ PUBLICIDADE     | TIPO I   | 1 | -8,023908335 | -34,85986111 |
| 2776 | 160043 | Olinda | Varadouro    | Olinda                    | Em frente ao n° 500 (stampa mídia exterior) e lado oposto ao convemto santa tereza.                                     | COLUNA E PLACA                        | TOTEM II | 1 | -8,022001086 | -34,85861079 |
| 2777 | 160044 | Olinda | Varadouro    | Olinda                    | Lado oposto a delegacia de olinda varadouro                                                                             | COLUNA E PLACA                        | TIPO IV  | 1 | -8,020625002 | -34,85617222 |
| 2778 | 160045 | Olinda | Varadouro    | Sigismundo Gonçalves      | Em frente ao n°164, ao lado do n°176.                                                                                   | 01 ABRIGO DE METAL C/ PUBLICIDADE     | TIPO I   | 1 | -8,020988891 | -34,85211667 |
| 2779 | 160047 | Olinda | Carmo        | Farol                     | Ao lado dos correios lado oposto a praça maxambomba                                                                     | 01 ABRIGO DE METAL SIMPLES            | TIPO I   | 1 | -8,017225002 | -34,84780556 |
| 2780 | 160049 | Olinda | Bairro Novo  | Farol                     | Lado oposto ao n°239 e ao n°231.                                                                                        | 01 ABRIGO DE METAL SIMPLES            | TIPO III | 1 | -8,012319446 | -34,84283889 |
| 2781 | 160050 | Olinda | Bairro Novo  | Getúlio Vargas            | Ao lado do n°514, lado oposto ao n°493.                                                                                 | 01 ABRIGO DE METAL C/ PUBLICIDADE     | TIPO I   | 1 | -8,007494446 | -34,84163056 |
| 2782 | 160051 | Olinda | Bairro Novo  | Getúlio Vargas            | Lado oposto a quitandaria                                                                                               | COLUNA E PLACA                        | TIPO I   | 1 | -8,005125002 | -34,84083611 |
| 2783 | 160052 | Olinda | Bairro Novo  | Getúlio Vargas            | Em frente ao n° 1050 (edf. Tabajara)                                                                                    | 01 ABRIGO DE METAL SIMPLES            | TIPO III | 1 | -8,001650002 | -34,84016111 |
| 2784 | 160053 | Olinda | Bairro Novo  | Getúlio Vargas            | Em frente a facottur, lado oposto ao n° 1411 e ao lado do n° 1420..                                                     | COLUNA E PLACA                        | TOTEM II | 1 | -7,999341668 | -34,839775   |
| 2785 | 160054 | Olinda | Bairro Novo  | Getúlio Vargas            | Ao lado do n°1672, lado oposto ao n°1705.                                                                               | 01 ABRIGO DE METAL C/ PUBLICIDADE     | TIPO I   | 1 | -7,996688891 | -34,83945556 |
| 2786 | 160055 | Olinda | Casa Caiada  | José Augusto Moreira      | Em frente a praça duque de caxias (em frente ao antigo quartel pe).                                                     | 01 ABRIGO COM PUBLICIDADE/MODELO GRCT | TIPO I   | 1 | -7,994219446 | -34,83931667 |

|      |        |        |                  |                           |   |                                      |          |   |              |              |
|------|--------|--------|------------------|---------------------------|---|--------------------------------------|----------|---|--------------|--------------|
| 2787 | 160056 | Olinda | Casa Caiada      | José Augusto Moreira      | Em frente ao nº 90 e lado oposto ao nº 87   | 01 ABRIGO DE METAL SIMPLES COM BANCO | TIPO I   | 1 | -7,992611113 | -34,83940556 |
| 2788 | 160057 | Olinda | Casa Caiada      | José Augusto Moreira      | Ao lado do edf. flamengo nº 620   | COLUNA E PLACA                       | TIPO III | 1 | -7,989494446 | -34,83915556 |
| 2789 | 160058 | Olinda | Casa Caiada      | José Augusto Moreira      | Lado oposto ao nº975. 18m antes da rua alcina coelho carvalho (rua do colégio dom)                                                                                | 01 ABRIGO DE METAL (CURTO)           | TIPO I   | 1 | -7,986472224 | -34,83856111 |
| 2790 | 160059 | Olinda | Casa Caiada      | José Augusto Moreira      | Ao lado do nº1210.   | 01 ABRIGO DE METAL SIMPLES           | TIPO III | 1 | -7,98427778  | -34,83761111 |
| 2791 | 160060 | Olinda | Casa Caiada      | José Augusto Moreira      | Lado oposto ao posto petrobras (nº 1145)   | 01 ABRIGO DE METAL SIMPLES           | TIPO I   | 1 | -7,983008335 | -34,837      |
| 2792 | 160061 | Olinda | Casa Caiada      | José Augusto Moreira      | Lado oposto ao nº 1703   | MONTANTE COM PLACA INDICATIVA        | TIPO IV  | 1 | -7,98047     | -34,8358     |
| 2793 | 160066 | Olinda | Rio Doce         | Frederico Lundgren        | Em frente ao nº 4 c e ao lado da lojas assis móveis e lado oposto ao pc a020035                                                                                   | COLUNA E PLACA                       | TOTEM II | 1 | -7,968188891 | -34,83443889 |
| 2794 | 160067 | Olinda | Rio Doce         | Um                        | Em frente ao nº 2..   | COLUNA E PLACA                       | TOTEM II | 1 | -7,967094446 | -34,83509444 |
| 2795 | 160068 | Olinda | Rio Doce         | Um                        | Ao lado do nº01.   | COLUNA E PLACA                       | TOTEM II | 1 | -7,965242591 | -34,83448058 |
| 2796 | 160071 | Olinda | Rio Doce         | Jules Rimet               | Lado oposto ao nº 419   | COLUNA E PLACA                       | TIPO II  | 1 | -7,964194446 | -34,84023889 |
| 2797 | 160078 | Olinda | Rio Doce         | Garças                    | Em frente ao nº 09-a   | COLUNA E PLACA                       | TOTEM II | 1 | -7,957783335 | -34,85038056 |
| 2798 | 160079 | Olinda | Rio Doce         | Garças                    | Em frente ao nº 75   | COLUNA E PLACA                       | TOTEM II | 1 | -7,957669446 | -34,85013889 |
| 2799 | 160081 | Olinda | Rio Doce         | Garças                    | Lado oposto ao nº 364.   | COLUNA E PLACA                       | TOTEM II | 1 | -7,962866668 | -34,85413333 |
| 2800 | 160082 | Olinda | Rio Doce         | Garças                    | Lado oposto à "serralharia cidade nova", nº812.   | COLUNA E PLACA                       | TOTEM II | 1 | -7,964500682 | -34,85539597 |
| 2801 | 160083 | Olinda | Rio Doce         | Garças                    | Ao lado do bloco 13, lado oposto ao nº126.   | COLUNA E PLACA                       | TOTEM II | 1 | -7,965743643 | -34,85634767 |
| 2802 | 160093 | Olinda | Rio Doce         | México                    | Em frente ao nº196.   | COLUNA E PLACA                       | TOTEM II | 1 | -7,967483288 | -34,84497222 |
| 2803 | 160094 | Olinda | Rio Doce         | Nápoles                   | Em frente à granja nápoles, lado oposto ao supermercado família.                                                                                                  | COLUNA E PLACA                       | TOTEM II | 1 | -7,967589294 | -34,8470694  |
| 2804 | 160101 | Olinda | Rio Doce         | Tiradentes                | Nas margens do canal. Lado oposto da praça benfica. Em frente a igreja assembléia de deus. Em frente a casa de nº 116 que fica do lado do canal pé de castanhola. | COLUNA E PLACA                       | TOTEM II | 1 | -7,965487334 | -34,84783116 |
| 2805 | 160103 | Olinda | Rio Doce         | Tiradentes                | Em frente ao bloco f, lado oposto ao nº44.   | COLUNA E PLACA                       | TOTEM II | 1 | -7,964258287 | -34,84843611 |
| 2806 | 160104 | Olinda | Rio Doce         | Tiradentes                | Ao lado do nº 4-b (pizzaria o lazer)   | COLUNA E PLACA                       | TIPO IV  | 1 | -7,962394446 | -34,85010556 |
| 2807 | 160105 | Olinda | Jardim Atlantico | Rosa Silvestre            | Lado oposto ao mister coxa e na esquina com a rua coropégia.   | COLUNA E PLACA                       | TOTEM II | 1 | -7,96877778  | -34,84657778 |
| 2808 | 160106 | Olinda | Jardim Atlantico | Rosa Silvestre            | Em frente à m&m bomboniere, lado oposto ao miniterminal jd. Atlântico.                                                                                            | COLUNA E PLACA                       | TOTEM II | 1 | -7,969836113 | -34,84670556 |
| 2809 | 160117 | Olinda | Casa Caiada      | Carlos de Lima Cavalcanti | Em frente ao nº 1719 (abrigo santo antônio)   | 01 ABRIGO DE METAL SIMPLES           | TIPO III | 1 | -7,98962778  | -34,84122778 |
| 2810 | 160118 | Olinda | Casa Caiada      | Carlos de Lima Cavalcanti | Lado oposto ao hiper, ao lado do nº1357.   | 02 ABRIGOS DE METAL(CURTO)           | TIPO II  | 2 | -7,992161066 | -34,84240556 |
| 2811 | 160119 | Olinda | Bairro Novo      | Carlos de Lima Cavalcanti | Ao lado do nº1135, lado oposto ao nº1158. Lado oposto a igreja batista em bairro novo nº1128.                                                                     | 01 ABRIGO DE METAL C/ PUBLICIDADE    | TIPO I   | 1 | -7,994658335 | -34,84355833 |
| 2812 | 160120 | Olinda | Bairro Novo      | Carlos de Lima Cavalcanti | Em frente ao nº799, ao lado do nº801. Obs: equipamento substituído (coluna I) por um novo (abrigo metálico), em 12.01.2016. O.s. 094.2016. Data:11.08.2015.       | 01 ABRIGO DE METAL (CURTO)           | TIPO II  | 1 | -7,997211068 | -34,84486667 |
| 2813 | 160121 | Olinda | Bairro Novo      | Carlos de Lima Cavalcanti | Em frente ao nº611.   | 01 ABRIGO DE METAL (CURTO)           | TIPO II  | 1 | -7,999699758 | -34,84611247 |
| 2814 | 160122 | Olinda | Bultrins         | Chico Science             | Em frente ao nº 03   | COLUNA E PLACA                       | TOTEM II | 1 | -8,000025002 | -34,84825556 |
| 2815 | 160123 | Olinda | Bultrins         | Chico Science             | Em frente ao nº 164 (edf. Catacuazes)   | COLUNA E PLACA                       | TOTEM II | 1 | -7,999283335 | -34,84964722 |
| 2816 | 160124 | Olinda | Bultrins         | Chico Science             | Em frente ao nº374. Obs: equipamento substituído(abrigo metálico curto 2.80x1.08 por (abrigo metálico simples de 2.80x1.58) em 27.01.16.                          | 01 ABRIGO DE METAL SIMPLES           | TIPO III | 1 | -7,99828884  | -34,85158889 |
| 2817 | 160125 | Olinda | Bultrins         | Chico Science             | Lado oposto ao nº294, ao lado do tem de tudo. Obs: equipamento substituído por novos em 10.03.15                                                                  | 02 ABRIGOS DE METAL SIMPLES          | TIPO I   | 2 | -7,998174958 | -34,85431944 |
| 2818 | 160127 | Olinda | Bultrins         | Chico Science             | Ao lado do malici motel   | 01 ABRIGO DE METAL SIMPLES           | TIPO III | 1 | -7,998525002 | -34,85246667 |
| 2819 | 160128 | Olinda | Bultrins         | Chico Science             | Em frente ao nº68.   | COLUNA E PLACA                       | TOTEM II | 1 | -7,998695986 | -34,85144325 |
| 2820 | 160129 | Olinda | Bultrins         | Chico Science             | Em frente ao nº1113.   | 01 ABRIGO DE METAL (CURTO)           | TIPO II  | 1 | -7,999633291 | -34,84969444 |
| 2821 | 160130 | Olinda | Bultrins         | Chico Science             | Em frente ao nº1990.   | 01 ABRIGO DE METAL SIMPLES           | TIPO III | 1 | -8,001074956 | -34,84713889 |
| 2822 | 160131 | Olinda | Bairro Novo      | Carlos de Lima Cavalcanti | Em frente ao nº261, lado oposto ao nº234.   | 01 ABRIGO DE METAL (CURTO)           | TIPO II  | 1 | -8,001993468 | -34,84658777 |
| 2823 | 160132 | Olinda | Bairro Novo      | Carlos de Lima Cavalcanti | Em frente ao nº25, lado oposto ao nº42.   | 01 ABRIGO DE METAL (CURTO)           | TIPO II  | 1 | -8,003831217 | -34,84656551 |
| 2824 | 160133 | Olinda | Bairro Novo      | Carlos de Lima Cavalcanti | Lado oposto ao nº 1004 e em frente ao nº 965.   | COLUNA E PLACA                       | TOTEM II | 1 | -8,005030557 | -34,84608333 |
| 2825 | 160134 | Olinda | Bairro Novo      | Miguel                    | Lado oposto a rua coronel francisco figueiroa e na praça são miguel                                                                                               | COLUNA E PLACA                       | TIPO III | 1 | -8,006819446 | -34,84493333 |
| 2826 | 160136 | Olinda | Bairro Novo      | Farias Neves Sobrinho     | Em frente ao nº151.   | COLUNA E PLACA                       | TOTEM II | 1 | -8,011166623 | -34,84371111 |
| 2827 | 160138 | Olinda | Amaro Branco     | São Miguel                | Em frente ao nº 540 e lado oposto ao nº 543..   | COLUNA E PLACA                       | TOTEM II | 1 | -8,008219446 | -34,84451944 |
| 2828 | 160140 | Olinda | Bairro Novo      | Carlos de Lima Cavalcanti | Em frente ao nº998, lado oposto ao 1017 e ao nº1025-a.   | COLUNA E PLACA                       | TOTEM II | 1 | -8,004655557 | -34,84603611 |
| 2829 | 160142 | Olinda | Bairro Novo      | Carlos de Lima Cavalcanti | Em frente ao nº 620 e lado oposto a chevrolet pedragon..   | COLUNA E PLACA                       | TOTEM II | 1 | -7,998933335 | -34,84553611 |
| 2830 | 160143 | Olinda | Bairro Novo      | Carlos de Lima Cavalcanti | Em frente ao nº830.   | COLUNA E PLACA                       | TOTEM II | 1 | -7,996699958 | -34,84446667 |
| 2831 | 160144 | Olinda | Bairro Novo      | Carlos de Lima Cavalcanti | Em frente ao big bompreço (lado oposto ao nº 1245)   | 01 ABRIGO DE METAL SIMPLES COM BANCO | TIPO I   | 1 | -7,993855557 | -34,84298056 |

|      |        |          |                            |                                     |                                                                                               |                                   |          |   |              |              |
|------|--------|----------|----------------------------|-------------------------------------|-----------------------------------------------------------------------------------------------|-----------------------------------|----------|---|--------------|--------------|
| 2832 | 160145 | Olinda   | Casa Caiada                | Carlos de Lima Cavalcanti           | Lado oposto ao n°1551(edf. Mar tirreno).                                                      | 01 ABRIGO DE METAL C/ PUBLICIDADE | TIPO I   | 1 | -7,991183335 | -34,84167778 |
| 2833 | 160146 | Olinda   | Casa Caiada                | Carlos de Lima Cavalcanti           | Em frente a praça da biblia. Lado oposto ao n° 1807.                                          | 01 ABRIGO DE METAL C/ PUBLICIDADE | TIPO I   | 1 | -7,989286113 | -34,84079444 |
| 2834 | 160148 | Olinda   | Casa Caiada                | Carlos de Lima Cavalcanti           | Em frente ao n° 2448                                                                          | 01 ABRIGO DE METAL SIMPLES        | TIPO III | 1 | -7,98397778  | -34,83820556 |
| 2835 | 160150 | Olinda   | Casa Caiada                | Carlos de Lima Cavalcanti           | Lado oposto a praça renato fidelis (terminal de casa caiada)                                  | COLUNA E PLACA                    | TIPO I   | 1 | -7,979675002 | -34,83623611 |
| 2836 | 160151 | Paulista | Janga                      | João Neves                          | Em frente a escola professor salvador dimech (n° 290)                                         | 01 ABRIGO DE METAL (CURTO)        | TIPO IV  | 1 | -7,926536115 | -34,83329167 |
| 2837 | 160152 | Olinda   | Jardim Atlantico           | Fagundes Varela                     | Em frente ao n°200.                                                                           | COLUNA E PLACA                    | TOTEM II | 1 | -7,978750025 | -34,83870931 |
| 2838 | 160153 | Olinda   | Jardim Atlantico           | Fagundes Varela                     | Em frente ao n°522-a, lado oposto ao n°529.                                                   | MONTANTE COM PLACA INDICATIVA     | TOTEM II | 1 | -7,977845038 | -34,84058511 |
| 2839 | 160154 | Olinda   | Jardim Atlantico           | Fagundes Varela                     | Em frente à praça fernandes vieira, n°10.                                                     | 01 ABRIGO DE METAL SIMPLES        | TIPO III | 1 | -7,977081779 | -34,84220693 |
| 2840 | 160155 | Olinda   | Jardim Atlantico           | Fagundes Varela                     | Ao lado do n°1040, em frente ao n° 1026.                                                      | COLUNA E PLACA                    | TOTEM II | 1 | -7,976018413 | -34,84446214 |
| 2841 | 160157 | Olinda   | Jardim Atlantico           | Contorno                            | Em frente ao condomínio morada do atlântico                                                   | COLUNA E PLACA                    | TOTEM II | 1 | -7,972855557 | -34,84583056 |
| 2842 | 160158 | Olinda   | Jardim Atlantico           | Rosa Silvestre                      | Em frente ao n° 218                                                                           | COLUNA E PLACA                    | TOTEM II | 1 | -7,971433335 | -34,84705556 |
| 2843 | 160159 | Olinda   | Jardim Atlantico           | Rosa Silvestre                      | Por trás do terminal de ônibus de jardim atlântico. Lado oposto do mercadinho santo expedito. | COLUNA E PLACA                    | TOTEM II | 1 | -7,969822224 | -34,8466     |
| 2844 | 160184 | Olinda   | Fragoso                    | Eliza Saldanha                      | Em frente a funeso. A 42m da rua marim dos caetés.                                            | 01 ABRIGO DE METAL C/ PUBLICIDADE | TIPO I   | 1 | -7,986200002 | -34,84947778 |
| 2845 | 160199 | Olinda   | Fragoso                    | Isabel                              | Lado oposto ao n° 71                                                                          | COLUNA E PLACA                    | TOTEM II | 1 | -7,984636113 | -34,85091667 |
| 2846 | 160200 | Paulista | Maria Farinha              | Tejipió                             | Em frente ao n°63.                                                                            | COLUNA E PLACA                    | TOTEM II | 1 | -7,847538891 | -34,83722778 |
| 2847 | 160201 | Paulista | Maria Farinha              | Tejipió                             | Lado oposto ao n°202.                                                                         | COLUNA E PLACA                    | TOTEM II | 1 | -7,850376728 | -34,8390464  |
| 2848 | 160202 | Paulista | Maria Farinha              | Tejipió                             | Em frente ao n°147.                                                                           | COLUNA E PLACA                    | TOTEM II | 1 | -7,852464141 | -34,8403916  |
| 2849 | 160203 | Paulista | Maria Farinha              | José Pereira Amorim                 | Ao lado do n°140.                                                                             | COLUNA E PLACA                    | TOTEM II | 1 | -7,854056636 | -34,83935605 |
| 2850 | 160204 | Paulista | Maria Farinha              | José Pereira Amorim                 | Em frente ao bar ancoreta, lado oposto ao n° 90, na esquina da rua jasmim.                    | MONTANTE COM PLACA INDICATIVA     | TOTEM II | 1 | -7,854813891 | -34,83735278 |
| 2851 | 160208 | Paulista | Maria Farinha              | Cláudio José Gueiros Leite (PE-001) | 1º parada depois do veneza walter park, lado oposto ao n°417.                                 | COLUNA E PLACA                    | TOTEM II | 1 | -7,871758335 | -34,83495833 |
| 2852 | 160215 | Paulista | Nossa Senhora do Ó         | Cláudio José Gueiros Leite (PE-001) | Em frente ao edf. Safira n°8303, lado oposto ao n°7503.                                       | COLUNA E PLACA                    | TOTEM II | 1 | -7,892018104 | -34,82580361 |
| 2853 | 160229 | Paulista | Janga                      | Cláudio José Gueiros Leite (PE-001) | Em frente ao n°3411.                                                                          | COLUNA E PLACA                    | TOTEM II | 1 | -7,927801576 | -34,82235222 |
| 2854 | 160247 | Olinda   | Rio Doce                   | Carlos de Lima Cavalcante           | Em frente ao n°4622, lado oposto ao n°4721.                                                   | COLUNA E PLACA                    | TOTEM II | 1 | -7,964587592 | -34,83177873 |
| 2855 | 160249 | Paulista | Janga                      | Cláudio José Gueiros Leite (PE-001) | Lado oposto ao n°423.                                                                         | COLUNA E PLACA                    | TOTEM II | 1 | -7,954013841 | -34,829625   |
| 2856 | 160262 | Paulista | Pau Amarelo                | Cláudio José Gueiros Leite (PE-001) | Em frente ao n° 5186                                                                          | COLUNA E PLACA                    | TOTEM II | 1 | -7,912416668 | -34,82310278 |
| 2857 | 160268 | Paulista | Nossa Senhora do Ó         | Cláudio José Gueiros Leite (PE-001) | Ao lado oposto do n° 7221 (rainha do caldinho)                                                | COLUNA E PLACA                    | TIPO IV  | 1 | -7,895186113 | -34,82526111 |
| 2858 | 160270 | Paulista | Nossa Senhora do Ó         | Cláudio José Gueiros Leite (PE-001) | Ao lado do prive jardins dos coqueirais.                                                      | 01 ABRIGO DE METAL SIMPLES        | TIPO I   | 1 | -7,889050002 | -34,826275   |
| 2859 | 160271 | Paulista | Nossa Senhora da Conceição | José Geraldo Castro Paes            | Lado oposto ao n° 1777                                                                        | COLUNA E PLACA                    | TOTEM II | 1 | -7,902277779 | -34,83799722 |
| 2860 | 160272 | Paulista | Nossa Senhora do Ó         | Cláudio José Gueiros Leite (PE-001) | Em frente ao residencial morada do mar n°8372.                                                | COLUNA E PLACA                    | TIPO IV  | 1 | -7,884562269 | -34,82773127 |
| 2861 | 160273 | Paulista | Nossa Senhora do Ó         | Cláudio José Gueiros Leite (PE-001) | Em frente ao n° 8714 na esquina com a rua sudão e lado oposto ao condomínio porto caribe..    | COLUNA E PLACA                    | TOTEM II | 1 | -7,880808335 | -34,83029444 |
| 2862 | 160274 | Paulista | Nossa Senhora da Conceição | PE-022 com PE-001 (Retorno)         | Em frente ao n° 9094 ao lado do posto de gasolina largo                                       | COLUNA E PLACA                    | TOTEM II | 1 | -7,879841202 | -34,83127282 |
| 2863 | 160275 | Paulista | Nossa Senhora da Conceição | Cláudio José Gueiros Leite (PE-001) | Em frente ao armazém constrular n°9223.                                                       | COLUNA E PLACA                    | TOTEM II | 1 | -7,878743318 | -34,83227622 |
| 2864 | 160276 | Paulista | Nossa Senhora da Conceição | Carlos Gueiroz Leite                | Lado oposto ao n° 9444 e junto ao pc sem numero                                               | COLUNA E PLACA                    | TOTEM II | 1 | -7,876363891 | -34,833175   |
| 2865 | 160277 | Paulista | Maria Farinha              | Cláudio José Gueiros Leite (PE-001) | Em frente ao n° 417 e próximo (logo antes) ao veneza walter park                              | COLUNA E PLACA                    | TIPO IV  | 1 | -7,871416668 | -34,83490556 |
| 2866 | 160278 | Paulista | Maria Farinha              | Cláudio José Gueiros Leite (PE-001) | Em frente ao condomínio sol e mar n°10002.                                                    | COLUNA E PLACA                    | TOTEM II | 1 | -7,868499299 | -34,83586434 |
| 2867 | 160279 | Paulista | Maria Farinha              | Cláudio José Gueiros Leite (PE-001) | Em frente ao n°10170.                                                                         | COLUNA E PLACA                    | TOTEM II | 1 | -7,861544695 | -34,83572111 |
| 2868 | 160280 | Paulista | Maria Farinha              | Cláudio José Gueiros Leite (PE-001) | Ao lado do n°128.                                                                             | COLUNA E PLACA                    | TOTEM II | 1 | -7,857810175 | -34,83554707 |
| 2869 | 160281 | Paulista | Maria Farinha              | Cláudio José Gueiros Leite (PE-001) | Lado oposto ao n° 11129                                                                       | 01 ABRIGO DE METAL (CURTO)        | TIPO II  | 1 | -7,856433335 | -34,8355     |
| 2870 | 160282 | Paulista | Maria Farinha              | José Pereira Amorim                 | Lado oposto ao n°151.                                                                         | COLUNA E PLACA                    | TOTEM II | 1 | -7,854789741 | -34,83708995 |
| 2871 | 160283 | Paulista | Maria Farinha              | José Pereira Amorim                 | Lado oposto ao n°36.                                                                          | COLUNA E PLACA                    | TOTEM II | 1 | -7,85377769  | -34,83966572 |
| 2872 | 160284 | Paulista | Maria Farinha              | Tejipió                             | Em frente ao n°59, lado oposto ao n°48.                                                       | COLUNA E PLACA                    | TOTEM II | 1 | -7,852830443 | -34,84037638 |

|      |        |          |                    |                                       |   |                               |                               |          |   |              |              |
|------|--------|----------|--------------------|---------------------------------------|---|-------------------------------|-------------------------------|----------|---|--------------|--------------|
| 2873 | 160285 | Paulista | Maria Farinha      | Tejipió                               | Ao lado do nº202.   |                               | COLUNA E PLACA                | TOTEM II | 1 | -7,85043503  | -34,83894109 |
| 2874 | 160286 | Paulista | Maria Farinha      | José Pereira Amorim                   | Lado oposto ao nº 157   |                               | COLUNA E PLACA                | TOTEM II | 1 | -7,855144446 | -34,83604722 |
| 2875 | 160287 | Paulista | Pau Amarelo        | Severino Ferreira Bezerra<br>Ferreira | Lado oposto ao nº 189   |                               | COLUNA E PLACA                | TOTEM II | 1 | -7,917908335 | -34,82476389 |
| 2876 | 160289 | Olinda   | Jardim Atlantico   | Safira                                | Em frente ao nº 20   |                               | COLUNA E PLACA                | TOTEM II | 1 | -7,976730557 | -34,84828056 |
| 2877 | 160295 | Olinda   | Bonsucesso         | Bonsucesso                            | Em frente ao nº 209 e lado oposto ao nº 216.                                                                                    |                               | COLUNA E PLACA                | TOTEM II | 1 | -8,010030557 | -34,85241111 |
| 2878 | 160296 | Olinda   | Bonsucesso         | Bonsucesso                            | Em frente ao nº 230 junto ao pc a013377                                                                                         |                               | COLUNA E PLACA                | TOTEM II | 1 | -8,010022224 | -34,85225833 |
| 2879 | 160297 | Olinda   | Bonsucesso         | Bonsucesso                            | Em frente ao nº432.   |                               | COLUNA E PLACA                | TOTEM II | 1 | -8,008986067 | -34,8509     |
| 2880 | 160298 | Olinda   | Bonsucesso         | Bonsucesso                            | Em frente ao nº725, ao lado do nº716.                                                                                           |                               | COLUNA E PLACA                | TOTEM II | 1 | -8,007183288 | -34,84853056 |
| 2881 | 160299 | Olinda   | Bonsucesso         | Bonsucesso                            | Ao lado do nº 1084.   |                               | COLUNA E PLACA                | TOTEM II | 1 | -8,004683335 | -34,84668056 |
| 2882 | 160300 | Olinda   | Amparo             | Amparo                                | Em frente ao nº310.   |                               | COLUNA E PLACA                | TOTEM II | 1 | -8,011272613 | -34,85395537 |
| 2883 | 160301 | Olinda   | Amparo             | Amparo                                | Em frente ao nº397.   |                               | COLUNA E PLACA                | TOTEM II | 1 | -8,011310836 | -34,85404324 |
| 2884 | 160302 | Olinda   | Guadalupe          | José Ramalho                          | Lado oposto ao nº 53   |                               | COLUNA E PLACA                | TOTEM II | 1 | -8,009794446 | -34,85647222 |
| 2885 | 160303 | Olinda   | Guadalupe          | Guadalupe                             | Ao lado do nº 271   |                               | COLUNA E PLACA                | TOTEM II | 1 | -8,010241668 | -34,85594722 |
| 2886 | 160304 | Olinda   | Varadouro          | Joaquim Nabuco                        | Em frente ao nº1201.   |                               | COLUNA E PLACA                | TOTEM II | 1 | -8,009977729 | -34,85713333 |
| 2887 | 160305 | Olinda   | Varadouro          | Joaquim Nabuco                        | Ao lado do nº1051.   |                               | COLUNA E PLACA                | TOTEM II | 1 | -8,011341622 | -34,856675   |
| 2888 | 160306 | Olinda   | Varadouro          | Joaquim Nabuco                        | Em frente ao nº897.   |                               | COLUNA E PLACA                | TOTEM II | 1 | -8,012894398 | -34,85615278 |
| 2889 | 160307 | Olinda   | Varadouro          | Joaquim Nabuco                        | Em frente ao nº613. Obs: coluna-I substituída por 01 (um) abrigo de metal (curto)em 28.05. 15.                                  | 01 ABRIGO DE METAL<br>(CURTO) | TIPO II                       |          | 1 | -8,015111068 | -34,85538611 |
| 2890 | 160308 | Olinda   | Varadouro          | Joaquim Nabuco                        | O.s. Nº 212/15, 20.04.15   |                               | COLUNA E PLACA                | TOTEM II | 1 | -8,016822174 | -34,85475833 |
| 2891 | 160309 | Olinda   | Varadouro          | Joaquim Nabuco                        | Em frente ao nº109.   |                               | COLUNA E PLACA                | TOTEM II | 1 | -8,018491617 | -34,85411111 |
| 2892 | 160310 | Olinda   | Varadouro          | Joaquim Nabuco                        | Em frente ao nº 178   |                               | COLUNA E PLACA                | TIPO II  | 1 | -8,018016668 | -34,85416389 |
| 2893 | 160311 | Olinda   | Varadouro          | Joaquim Nabuco                        | Lado oposto a rua carmim leal schmalz.                                                                                          |                               | 01 ABRIGO DE METAL<br>SIMPLES | TIPO III | 1 | -8,016497176 | -34,85479722 |
| 2894 | 160312 | Olinda   | Varadouro          | Joaquim Nabuco                        | Em frente a casa da benção, lado oposto ao nº675.                                                                               |                               | COLUNA E PLACA                | TOTEM II | 1 | -8,014824953 | -34,855375   |
| 2895 | 160313 | Olinda   | Varadouro          | Joaquim Nabuco                        | Em frente ao nº 962   |                               | COLUNA E PLACA                | TOTEM II | 1 | -8,012116668 | -34,85631667 |
| 2896 | 160314 | Olinda   | Varadouro          | Joaquim Nabuco                        | Em frente ao nº1160, lado oposto ao nº1163. Obs: equipamento substituído por outro novo em 28.05.15                             |                               | COLUNA E PLACA                | TOTEM II | 1 | -8,010605507 | -34,85682778 |
| 2897 | 160315 | Olinda   | Guadalupe          | Guadalupe                             | De frente ao nº 107, próximo a igreja católica. Ao lado do pc ao16349                                                           |                               | COLUNA E PLACA                | TOTEM II | 1 | -8,008788891 | -34,85650833 |
| 2898 | 160316 | Olinda   | Monte              | Mário Melo                            | Lado oposto ao nº 406 e em frente do nº 570                                                                                     |                               | COLUNA E PLACA                | TOTEM II | 1 | -8,006905557 | -34,85432222 |
| 2899 | 160317 | Olinda   | Bultrins           | Amaraji                               | Em frente ao nº 108 e ao lado do nº 639, lado oposto ao nº 350 - a 36 metros, à esquerda, com a rua pedro de barros cavalcante. |                               | COLUNA E PLACA                | TOTEM II | 1 | -7,997016621 | -34,84985556 |
| 2900 | 160318 | Olinda   | Bultrins           | Amaraji                               | Lado oposto ao nº 107 e 108, a 12 metros da esquina com rua da mina, alto da mina, bultrins.                                    |                               | COLUNA E PLACA                | TOTEM II | 1 | -7,996224953 | -34,85116389 |
| 2901 | 160319 | Olinda   | Bultrins           | Joaquim Mendes da Silva               | Lado oposto ao nº 224, e lado oposto ao nº 222-b: vitória eventos, no alto da mina, bultrins.                                   |                               | COLUNA E PLACA                | TOTEM II | 1 | -7,996911061 | -34,85208611 |
| 2902 | 160320 | Olinda   | Jardim Atlantico   | Rosa Silvestre                        | Lado oposto a farmácia descontão nº 174.                                                                                        |                               | COLUNA E PLACA                | TOTEM II | 1 | -7,968066668 | -34,84639722 |
| 2903 | 160330 | Paulista | Janga              | João Pereira de Oliveira<br>(Mané Pá) | Lado oposto ao nº621.   |                               | COLUNA E PLACA                | TOTEM II | 1 | -7,927136068 | -34,82846667 |
| 2904 | 160331 | Paulista | Janga              | João Pereira de Oliveira<br>(Mané Pá) | Em frente ao nº1004.   |                               | COLUNA E PLACA                | TOTEM II | 1 | -7,926045139 | -34,83021908 |
| 2905 | 160332 | Paulista | Janga              | João Pereira de Oliveira<br>(Mané Pá) | Lado oposto ao nº1179.   |                               | COLUNA E PLACA                | TOTEM II | 1 | -7,925470668 | -34,83165643 |
| 2906 | 160333 | Paulista | Janga              | João Pereira de Oliveira<br>(Mané Pá) | Lado opost ao nº 62   |                               | COLUNA E PLACA                | TOTEM II | 1 | -7,924500002 | -34,83460833 |
| 2907 | 160335 | Paulista | Janga              | João Pereira de Oliveira<br>(Mané Pá) | Ao lado do pc eo 15661.   |                               | COLUNA E PLACA                | TOTEM II | 1 | -7,921174084 | -34,84247072 |
| 2908 | 160336 | Paulista | Janga              | João Pereira de Oliveira<br>(Mané Pá) | Lado oposto ao nº24, ao lado do pc eo 15657.                                                                                    |                               | COLUNA E PLACA                | TOTEM II | 1 | -7,920591624 | -34,84358333 |
| 2909 | 160339 | Paulista | Engenho Maranguape | Igaratinga                            | Lado oposto ao nº 20   |                               | COLUNA E PLACA                | TOTEM II | 1 | -7,919005557 | -34,84394167 |
| 2910 | 160345 | Paulista | Engenho Maranguape | Igaratinga                            | Em frente ao nº 223 e lado oposto ao pc a082191                                                                                 |                               | COLUNA E PLACA                | TOTEM II | 1 | -7,914522224 | -34,84295    |
| 2911 | 160346 | Paulista | Engenho Maranguape | Igaratinga                            | Lado oposto ao nº45.   |                               | COLUNA E PLACA                | TOTEM II | 1 | -7,916358022 | -34,84264293 |
| 2912 | 160347 | Paulista | Engenho Maranguape | Igaratinga                            | Ao lado do nº13.   |                               | COLUNA E PLACA                | TOTEM II | 1 | -7,917350138 | -34,842748   |
| 2913 | 160348 | Paulista | Engenho Maranguape | Igaratinga                            | Ao lado do nº 20   |                               | COLUNA E PLACA                | TOTEM II | 1 | -7,919011113 | -34,84413333 |
| 2914 | 160354 | Paulista | Janga              | João Pereira de Oliveira<br>(Mané Pá) | Em frente ao nº461, lado oposto ao pc eo 15658, lado oposto ao nº42.                                                            |                               | COLUNA E PLACA                | TOTEM II | 1 | -7,920613687 | -34,84372401 |
| 2915 | 160363 | Paulista | Janga              | Luiz Inácio de Andrade Lima           | Em frente ao nº28-b.   |                               | COLUNA E PLACA                | TOTEM II | 1 | -7,919329533 | -34,82161424 |
| 2916 | 160364 | Paulista | Janga              | Luiz Inácio de Andrade Lima           | Lado oposto a Baluarte Atacado Varejo                                                                                           |                               | COLUNA E PLACA                | TOTEM II | 1 | -7,919311113 | -34,82312222 |
| 2917 | 160365 | Paulista | Janga              | Luiz Inácio de Andrade Lima           | Lado oposto ao nº114.   |                               | COLUNA E PLACA                | TOTEM II | 1 | -7,919128504 | -34,82557168 |
| 2918 | 160366 | Paulista | Janga              | Luiz Inácio de Andrade Lima           | Lado oposto ao nº747.   |                               | COLUNA E PLACA                | TOTEM II | 1 | -7,918698071 | -34,82766219 |
| 2919 | 160367 | Paulista | Janga              | Luiz Inácio de Andrade Lima           | Lado oposto ao nº 987   |                               | COLUNA E PLACA                | TOTEM II | 1 | -7,918369446 | -34,82944228 |
| 2920 | 160368 | Paulista | Janga              | Luiz Inácio de Andrade Lima           | Em frente ao nº 1001   |                               | COLUNA E PLACA                | TOTEM II | 1 | -7,918377781 | -34,83206111 |
| 2921 | 160369 | Paulista | Janga              | Luiz Inácio de Andrade Lima           | Lado oposto ao nº1357.   |                               | COLUNA E PLACA                | TOTEM II | 1 | -7,918270856 | -34,83315279 |
| 2922 | 160371 | Olinda   | Bultrins           | Serrita                               | Lado oposto ao nº 229 a c erca de 15 metros da rua doutor milton pina                                                           |                               | COLUNA E PLACA                | TOTEM II | 1 | -7,99800278  | -34,84946667 |

|      |        |          |                            |                                     |   |                                      |          |   |              |              |
|------|--------|----------|----------------------------|-------------------------------------|---|--------------------------------------|----------|---|--------------|--------------|
| 2923 | 160372 | Paulista | Janga                      | João Pereira de Oliveira (Mané Pá)  | No lado oposto do novo atacarejo de paulista e ao lado do pc b045677                                                     | COLUNA E PLACA                       | TIPO II  | 1 | -7,923302779 | -34,83803333 |
| 2924 | 160373 | Paulista | Janga                      | João Pereira de Oliveira (Mané Pá)  | Em frnete ao novo atacarejo de paulista.                                                                                 | 01 ABRIGO DE METAL SIMPLES           | TIPO I   | 1 | -7,923469446 | -34,838075   |
| 2925 | 160374 | Paulista | Pau Amarelo                | Severino Ferreira Bezerra Ferreira  | Na esquina com a rua manael chaves da costa figueiroa                                                                    | COLUNA E PLACA                       | TOTEM II | 1 | -7,916705557 | -34,8246     |
| 2926 | 160375 | Paulista | Pau Amarelo                | Severino Ferreira Bezerra Ferreira  | Lado oposto ao nº 495 junto ao poste de concreto b089252                                                                 | COLUNA E PLACA                       | TOTEM II | 1 | -7,914930557 | -34,824475   |
| 2927 | 160377 | Paulista | Pau Amarelo                | Sebastião Amaral                    | Lado oposto ao privê maria cecilia de nº 665                                                                             | COLUNA E PLACA                       | TOTEM II | 1 | -7,912850002 | -34,82937222 |
| 2928 | 160400 | Paulista | Janga                      | Cláudio José Gueiros Leite (PE-001) | Em frente ao nº 748-a   | COLUNA E PLACA                       | TOTEM II | 1 | -7,951361113 | -34,82825833 |
| 2929 | 160405 | Olinda   | Jardim Atlantico           | Rosa Silvestre                      | Miniterminal de jardim atlântico em frente ao nº422-a.                                                                   | 01 ABRIGO DE METAL (CURTO)           | TIPO IV  | 1 | -7,969822224 | -34,84656944 |
| 2930 | 160414 | Paulista | Pau Amarelo                | Sertânia                            | Em frente ao nº129.   | COLUNA E PLACA                       | TOTEM II | 1 | -7,915194398 | -34,83772222 |
| 2931 | 160415 | Olinda   | Fragoso                    | José Alexandre de Carvalho          | Ao lado oposto do nº 296 e lado oposto a rua jamburana                                                                   | COLUNA E PLACA                       | TOTEM II | 1 | -7,984083335 | -34,84964444 |
| 2932 | 160419 | Olinda   | Fragoso                    | José Alexandre de Carvalho          | Em frente ao nº 296   | COLUNA E PLACA                       | TOTEM II | 1 | -7,983947224 | -34,84954167 |
| 2933 | 160420 | Paulista | Pau Amarelo                | Estados Unidos                      | Em frente ao nº63.   | COLUNA E PLACA                       | TOTEM II | 1 | -7,906710442 | -34,83858923 |
| 2934 | 160422 | Paulista | Pau Amarelo                | Marrocos                            | Lado oposto ao nº501   | COLUNA E PLACA                       | TOTEM II | 1 | -7,904277779 | -34,83955556 |
| 2935 | 160423 | Paulista | Pau Amarelo                | José Geraldo Castro Paes            | Lado oposto ao nº289.   | COLUNA E PLACA                       | TOTEM II | 1 | -7,902260164 | -34,83989256 |
| 2936 | 160426 | Olinda   | Rio Doce                   | México                              | Lado oposto ao nº203   | COLUNA E PLACA                       | TOTEM II | 1 | -7,962413891 | -34,84188611 |
| 2937 | 160427 | Olinda   | Rio Doce                   | Asa Branca                          | Em frente a escola nova esperança e ao lado do nº 70                                                                     | 01 ABRIGO DE METAL SIMPLES           | TIPO III | 1 | -7,960550002 | -34,84106389 |
| 2938 | 160428 | Olinda   | Rio Doce                   | Asa Branca                          | Em frente ao nº 150, ao lado do nº 144 igreja assembléia de deus, lado oposto a rua das camélias junto ao pc sem numero. | COLUNA E PLACA                       | TOTEM II | 1 | -7,959216668 | -34,84273333 |
| 2939 | 160429 | Olinda   | Rio Doce                   | Asa Branca                          | Em frente ao nº 14, lado oposto a rua araponga e junto ao pc bo 103395 ao lado do bêco da marinete                       | COLUNA E PLACA                       | TOTEM II | 1 | -7,957663891 | -34,84469167 |
| 2940 | 160430 | Olinda   | Rio Doce                   | Asa Branca                          | Em frente ao nº 35 lado oposto a rua do picapau                                                                          | 01 ABRIGO DE METAL SIMPLES           | TIPO III | 1 | -7,956522224 | -34,84624167 |
| 2941 | 160432 | Paulista | Nossa Senhora da Conceição | Araxá                               | Em frente ao nº 101 e lado oposto ao nº 2600.                                                                            | COLUNA E PLACA                       | TOTEM II | 1 | -7,903130557 | -34,83925556 |
| 2942 | 160433 | Paulista | Nossa Senhora da Conceição | Walfrido Carneiro da Silva          | Lado oposto ao nº 1408                                                                                                   | COLUNA E PLACA                       | TOTEM II | 1 | -7,903063892 | -34,83809722 |
| 2943 | 160446 | Paulista | Pau Amarelo                | Costa Azul                          | Em frente ao nº 815   | COLUNA E PLACA                       | TOTEM II | 1 | -7,908661113 | -34,83167222 |
| 2944 | 160447 | Paulista | Pau Amarelo                | Sertânia                            | Em frente ao nº99,lado oposto ao nº06.                                                                                   | 01 ABRIGO DE METAL SIMPLES           | TIPO I   | 1 | -7,917119446 | -34,83698333 |
| 2945 | 160448 | Paulista | Pau Amarelo                | Sertânia                            | Em frente ao nº120,lado oposto ao nº100.                                                                                 | PINTURA E PLACA EM POSTE DE CONCRETO | TOTEM II | 1 | -7,916958335 | -34,83714444 |
| 2946 | 160451 | Olinda   | Jardim Fragoso             | Capivara                            | Em frente ao nº 436 (bar do binho) ao lado do pc b045287                                                                 | COLUNA E PLACA                       | TOTEM II | 1 | -7,982811113 | -34,84905833 |
| 2947 | 160452 | Olinda   | Casa Caiada                | José Augusto Moreira                | Em frente ao nº1079. Lado oposto ao nº1074. A 80 metros da rua caetano ribeiro.                                          | COLUNA E PLACA                       | TOTEM II | 1 | -7,98553403  | -34,83837951 |
| 2948 | 160454 | Olinda   | Casa Caiada                | Carlos de Lima Cavalcanti           | Em frente do nº2747, lado oposto ao supermercado stylo e na esquina com a rua wilson almeida mota..                      | COLUNA E PLACA                       | TOTEM II | 1 | -7,981508335 | -34,83715833 |
| 2949 | 160456 | Olinda   | Jardim Fragoso             | Capivara                            | Lado oposto ao nº 436 (bar do binho) e após o campo do futebol.                                                          | COLUNA E PLACA                       | TOTEM II | 1 | -7,982791668 | -34,84916111 |
| 2950 | 160459 | Paulista | Nossa Senhora da Conceição | Cláudio José Gueiros Leite (PE-001) | Ao lado do nº 9751, lado oposto ao nº 9780, adjacente ao veneza water park.                                              | COLUNA E PLACA                       | TIPO IV  | 1 | -7,872872201 | -34,83453603 |
| 2951 | 160460 | Paulista | Nossa Senhora da Conceição | Cláudio José Gueiros Leite (PE-001) | Lado oposto ao nº 9751 e ao lado do nº 9780                                                                              | 01 ABRIGO DE METAL SIMPLES           | TIPO I   | 1 | -7,873172224 | -34,83430833 |
| 2952 | 160464 | Olinda   | Fragoso                    | Benjamin                            | Lado oposto a rua seis                                                                                                   | COLUNA E PLACA                       | TOTEM II | 1 | -7,961458335 | -34,85489167 |
| 2953 | 160465 | Olinda   | Fragoso                    | Benjamin                            | Lado oposto ao nº 990   | COLUNA E PLACA                       | TOTEM II | 1 | -7,960777779 | -34,86059444 |
| 2954 | 160466 | Olinda   | Fragoso                    | Benjamin                            | Em frente ao nº 228   | COLUNA E PLACA                       | TOTEM II | 1 | -7,961036113 | -34,86666667 |
| 2955 | 160467 | Paulista | Pau Amarelo                | Cláudio José Gueiros Leite (PE-001) | Lado oposto ao nº 5321                                                                                                   | COLUNA E PLACA                       | TOTEM II | 1 | -7,910905557 | -34,82375556 |
| 2956 | 160468 | Olinda   | Fragoso                    | Benjamin                            | Lado oposto ao nº 96 a                                                                                                   | COLUNA E PLACA                       | TOTEM II | 1 | -7,962455557 | -34,86772778 |
| 2957 | 160469 | Olinda   | Fragoso                    | Benjamin                            | Em frente ao nº 480   | COLUNA E PLACA                       | TOTEM II | 1 | -7,961088891 | -34,86541944 |
| 2958 | 160470 | Olinda   | Fragoso                    | Benjamin                            | Em frente ao nº 30   | COLUNA E PLACA                       | TOTEM II | 1 | -7,961308335 | -34,86200556 |
| 2959 | 160471 | Olinda   | Fragoso                    | Benjamin                            | Em frente ao nº 148 e ao lado do nº 150                                                                                  | COLUNA E PLACA                       | TOTEM II | 1 | -7,960572224 | -34,85945    |
| 2960 | 160472 | Olinda   | Fragoso                    | Benjamin                            | Ao lado do pc a007686 no muro da igreja batista de rio doce no lado oposto praça.                                        | COLUNA E PLACA                       | TOTEM II | 1 | -7,960525002 | -34,85611389 |
| 2961 | 160475 | Olinda   | Fragoso                    | Beira Rio                           | Ao lado (após) do nº 26, antes da interseção com a Rua Princesa Isabel.                                                  | COLUNA E PLACA                       | TOTEM II | 1 | -7,982530557 | -34,85137222 |
| 2962 | 160483 | Olinda   | Jardim Atlantico           | Safira                              | Ao lado do nº 74   | COLUNA E PLACA                       | TOTEM II | 1 | -7,977230557 | -34,84724167 |
| 2963 | 160484 | Olinda   | Jardim Atlantico           | Rodizita (retorno)                  | Lado oposto ao nº 391   | COLUNA E PLACA                       | TOTEM II | 1 | -7,974250002 | -34,84778056 |
| 2964 | 160485 | Olinda   | Jardim Atlantico           | Alexandria                          | Ao lado do nº 290   | COLUNA E PLACA                       | TOTEM II | 1 | -7,973350002 | -34,848      |
| 2965 | 160486 | Olinda   | Jardim Atlantico           | Rosa Silvestre                      | Ao lado do nº 51 entre duas arvores                                                                                      | COLUNA E PLACA                       | TOTEM II | 1 | -7,972738891 | -34,847725   |
| 2966 | 160487 | Olinda   | Jardim Atlantico           | Rosa Silvestre                      | Após a rua caraguata   | COLUNA E PLACA                       | TOTEM II | 1 | -7,972661113 | -34,84779722 |
| 2967 | 160488 | Olinda   | Jardim Atlantico           | Alexandria                          | Logo antes a rua beliro dourado junto ao poste sem numero                                                                | COLUNA E PLACA                       | TOTEM II | 1 | -7,973366668 | -34,84813333 |
| 2968 | 160489 | Olinda   | Jardim Atlantico           | Rodizita (retorno)                  | Ao lado do nº 393   | COLUNA E PLACA                       | TOTEM II | 1 | -7,973983335 | -34,84771667 |

|      |        |                         |                            |                                     |                                                                           |                            |          |   |              |              |
|------|--------|-------------------------|----------------------------|-------------------------------------|---------------------------------------------------------------------------|----------------------------|----------|---|--------------|--------------|
| 2969 | 160492 | Olinda                  | Jardim Atlantico           | Pedro Álvares Cabral                | Ao lado do nº 38                                                          | COLUNA E PLACA             | TIPO III | 1 | -7,978005557 | -34,84718056 |
| 2970 | 160511 | Olinda                  | Jardim Atlantico           | Pedro Álvares Cabral                | Ao lado da oficina irmãos amorim auto peças e serviços                    | COLUNA E PLACA             | TIPO IV  | 1 | -7,981991668 | -34,85208056 |
| 2971 | 160536 | Paulista                | Nossa Senhora da Conceição | José Geraldo Castro Paes            | Lado oposto ao nº 1141                                                    | COLUNA E PLACA             | TOTEM II | 1 | -7,902222224 | -34,83551944 |
| 2972 | 160580 | Paulista                | Pau Amarelo                | Costa Azul                          | Na esquina com a rua alemanha oriental                                    | COLUNA E PLACA             | TIPO III | 2 | -7,910633335 | -34,83618333 |
| 2973 | 160600 | Olinda                  | Rio Doce                   | México                              | Em frente ao nº25, lado oposto à farmácia 12 de março.                    | COLUNA E PLACA             | TIPO IV  | 1 | -7,963719538 | -34,84260521 |
| 2974 | 160601 | Olinda                  | Monte                      | Mário Melo                          | Ao lado do nº 99 (congregação cristã no brasil)..                         | COLUNA E PLACA             | TOTEM II | 1 | -8,008266668 | -34,85168333 |
| 2975 | 160602 | Olinda                  | Monte                      | Mário Melo                          | Em frente ao nº 157                                                       | COLUNA E PLACA             | TOTEM II | 1 | -8,008091668 | -34,85176667 |
| 2976 | 160603 | Olinda                  | Monte                      | Mário Melo                          | Em frente ao nº 388, na esquina do armazém do clovis, lado oposto ao 387. | COLUNA E PLACA             | TOTEM II | 1 | -8,00692778  | -34,85403611 |
| 2977 | 160604 | Olinda                  | Monte                      | Mário Melo                          | Em frente ao nº 313 e lado oposto ao nº 300..                             | COLUNA E PLACA             | TOTEM II | 1 | -8,007380557 | -34,85341111 |
| 2978 | 160631 | Paulista                | Maria Farinha              | Cláudio José Gueiros Leite (PE-001) | Em frente ao nº 132                                                       | 01 ABRIGO DE METAL SIMPLES | TIPO I   | 1 | -7,858286113 | -34,83576667 |
| 2979 | 160634 | Paulista                | Maria Farinha              | Cláudio José Gueiros Leite (PE-001) | Lado oposto ao nº 10355                                                   | 01 ABRIGO DE METAL SIMPLES | TIPO I   | 1 | -7,865041668 | -34,83589444 |
| 2980 | 160635 | Paulista                | Maria Farinha              | Cláudio José Gueiros Leite (PE-001) | Em frente do nº 10423.                                                    | 01 ABRIGO DE METAL SIMPLES | TIPO I   | 1 | -7,862872224 | -34,83598611 |
| 2981 | 160638 | Olinda                  | Rio Doce                   | Garças                              | Em frente ao nº 130 e na esquina com a rua cinquenta e três               | COLUNA E PLACA             | TOTEM II | 1 | -7,960663891 | -34,852525   |
| 2982 | 160646 | Paulista                | Engenho Maranguape         | Grã Bretanha                        | Em frente ao nº3175, lado oposto ao nº3120.                               | COLUNA E PLACA             | TOTEM II | 1 | -7,913802399 | -34,84095794 |
| 2983 | 160647 | Paulista                | Engenho Maranguape         | Grã Bretanha                        | Em frente ao nº1745.                                                      | COLUNA E PLACA             | TOTEM II | 1 | -7,911237414 | -34,84085413 |
| 2984 | 160730 | Paulista                | Maria Farinha              | Cláudio José Gueiros Leite (PE-001) | Lado oposto ao point das bebidas ao lado do nº 10880                      | COLUNA E PLACA             | TOTEM II | 1 | -7,859366668 | -34,83565278 |
| 2985 | 160737 | Olinda                  | Guadalupe                  | Saudade                             | Em frente ao nº 867 e lado oposto ao cemitério                            | COLUNA E PLACA             | TOTEM II | 1 | -8,006791668 | -34,85608611 |
| 2986 | 160803 | Olinda                  | Jardim Atlantico           | Catulo da Paixão Cearense           | Em frente ao edf vdal de negreiros nº 678 após a entrada do edificio.     | COLUNA E PLACA             | TOTEM II | 1 | -7,975519446 | -34,83678056 |
| 2987 | 170001 | Jaboatão dos Guararapes | UR-6                       | Ferreira de Araújo                  | Ao lado do nº123.                                                         | COLUNA E PLACA             | TOTEM II | 1 | -8,133299955 | -34,96122222 |
| 2988 | 170002 | Jaboatão dos Guararapes | UR-6                       | Ferreira de Araújo                  | Ao lado da praça ur-06, lado oposto ao nº139.                             | COLUNA E PLACA             | TOTEM II | 1 | -8,133241668 | -34,96110833 |
| 2989 | 170004 | Jaboatão dos Guararapes | UR-6                       | Gregório de Matos Guerra            | Em frente ao nº 165 e lado oposto a associação dos moradores              | COLUNA E PLACA             | TOTEM II | 1 | -8,135505557 | -34,96091667 |
| 2990 | 170010 | Jaboatão dos Guararapes | UR-6                       | Quarenta (UR-6, Zumbi do Pacheco)   | Em frente ao nº108.                                                       | COLUNA E PLACA             | TOTEM II | 1 | -8,131812665 | -34,96340502 |
| 2991 | 170012 | Jaboatão dos Guararapes | UR-6                       | Quarenta (UR-6, Zumbi do Pacheco)   | Em frente ao nº25 e lado oposto ao nº 415.                                | COLUNA E PLACA             | TOTEM II | 1 | -8,134625002 | -34,95934722 |
| 2992 | 170013 | Jaboatão dos Guararapes | UR-6                       | Quarenta (UR-6, Zumbi do Pacheco)   | Em frente ao nº25,lado oposto ao nº15.                                    | COLUNA E PLACA             | TOTEM II | 1 | -8,134538714 | -34,95940643 |
| 2993 | 170014 | Jaboatão dos Guararapes | UR-6                       | Quarenta (UR-6, Zumbi do Pacheco)   | Ao lado do nº65-a,em frente a igreja católica.                            | COLUNA E PLACA             | TOTEM II | 1 | -8,13280278  | -34,96160278 |
| 2994 | 170015 | Jaboatão dos Guararapes | UR-6                       | Quarenta (UR-6, Zumbi do Pacheco)   | Em frente a lojinha, nº14-c,lado oposto ao nº158.                         | COLUNA E PLACA             | TOTEM II | 1 | -8,130997224 | -34,96417222 |
| 2995 | 170016 | Recife                  | Cohab                      | Mário de Alencar                    | Lado oposto ao nº 105                                                     | COLUNA E PLACA             | TOTEM II | 1 | -8,137166669 | -34,95233056 |
| 2996 | 170017 | Recife                  | Cohab                      | Mário de Alencar                    | Em frente ao nº81.                                                        | COLUNA E PLACA             | TOTEM II | 1 | -8,137210689 | -34,95240778 |
| 2997 | 170018 | Recife                  | Cohab                      | Monte Alegre (UR-10)                | Em frente ao nº10-a.                                                      | COLUNA E PLACA             | TOTEM II | 1 | -8,136200002 | -34,95117222 |
| 2998 | 170019 | Recife                  | Cohab                      | Monte Alegre (UR-10)                | Em frente ao nº 25-a                                                      | COLUNA E PLACA             | TOTEM II | 1 | -8,136069446 | -34,95118889 |
| 2999 | 170021 | Recife                  | Cohab                      | José de Melo                        | Em frente ao nº128.                                                       | COLUNA E PLACA             | TOTEM II | 1 | -8,135938962 | -34,94949375 |
| 3000 | 170022 | Jaboatão dos Guararapes | Zumbi do Pacheco           | Eurico Gaspar Dutra                 | Em frente ao mercadinho tem de tudo                                       | COLUNA E PLACA             | TOTEM II | 1 | -8,121908335 | -34,96075278 |
| 3001 | 170024 | Recife                  | Cohab                      | Francisco Vitoriano                 | Em frente ao nº30. Lado oposto ao nº33.                                   | COLUNA E PLACA             | TOTEM II | 1 | -8,135333586 | -34,95163514 |
| 3002 | 170025 | Recife                  | Cohab                      | Francisco Vitoriano                 | Ao lado do pc nº bo.34439                                                 | COLUNA E PLACA             | TOTEM II | 1 | -8,136447307 | -34,9542443  |
| 3003 | 170026 | Jaboatão dos Guararapes | Zumbi do Pacheco           | Francisco Vitoriano                 | Em frente ao nº618.                                                       | COLUNA E PLACA             | TOTEM II | 1 | -8,135597255 | -34,95793617 |
| 3004 | 170027 | Jaboatão dos Guararapes | Zumbi do Pacheco           | Francisco Vitoriano                 | Lado oposto ao 415 e ao lado do nº119.                                    | COLUNA E PLACA             | TOTEM II | 1 | -8,135662172 | -34,95804949 |
| 3005 | 170029 | Recife                  | Cohab                      | Francisco Vitoriano                 | Em frente ao nº 35                                                        | COLUNA E PLACA             | TOTEM II | 1 | -8,136536113 | -34,95421111 |
| 3006 | 170032 | Jaboatão dos Guararapes | Zumbi do Pacheco           | Bom Jesus                           | Lado oposto ao nº24-b, próximo ao nº 443.                                 | COLUNA E PLACA             | TOTEM II | 1 | -8,128899948 | -34,96034167 |
| 3007 | 170033 | Jaboatão dos Guararapes | Zumbi do Pacheco           | Bom Jesus                           | Defronte ao nº240, lado oposto ao nº 32.                                  | COLUNA E PLACA             | TOTEM II | 1 | -8,130844511 | -34,95952219 |
| 3008 | 170035 | Jaboatão dos Guararapes | Zumbi do Pacheco           | Bom Jesus                           | Ao lado do nº62.                                                          | COLUNA E PLACA             | TOTEM II | 1 | -8,128569392 | -34,96074167 |
| 3009 | 170036 | Jaboatão dos Guararapes | Zumbi do Pacheco           | Bom Jesus                           | Ao lado do nº258,lado oposto ao nº270.                                    | COLUNA E PLACA             | TOTEM II | 1 | -8,132323164 | -34,95987954 |
| 3010 | 170040 | Jaboatão dos Guararapes | Zumbi do Pacheco           | Eurico Gaspar Dutra                 | Em frente ao nº 102                                                       | COLUNA E PLACA             | TIPO I   | 1 | -8,122105557 | -34,96083333 |
| 3011 | 170042 | Jaboatão dos Guararapes | Zumbi do Pacheco           | Eurico Gaspar Dutra                 | Em frente ao nº616.                                                       | COLUNA E PLACA             | TOTEM II | 1 | -8,126101462 | -34,96213327 |

|      |        |                         |                  |                               |   |                               |          |   |              |              |
|------|--------|-------------------------|------------------|-------------------------------|---|-------------------------------|----------|---|--------------|--------------|
| 3012 | 170043 | Jaboatão dos Guararapes | Zumbi do Pacheco | Bom Jesus                     | Ao lado do n°23, próximo à esquina da rua cinquenta                                                                   | COLUNA E PLACA                | TOTEM II | 1 | -8,128569046 | -34,96252873 |
| 3013 | 170045 | Jaboatão dos Guararapes | Zumbi do Pacheco | Eurico Gaspar Dutra           | Ao lado do n°530.   | COLUNA E PLACA                | TOTEM II | 1 | -8,126191948 | -34,96200685 |
| 3014 | 170046 | Jaboatão dos Guararapes | Zumbi do Pacheco | Eurico Gaspar Dutra           | Lado oposto ao n° 280                                                                                                 | COLUNA E PLACA                | TOTEM II | 1 | -8,125069446 | -34,96180833 |
| 3015 | 170048 | Jaboatão dos Guararapes | UR-6             | Gaspar da Madre de Deus       | Em frente ao n°511,lado oposto ao n°512.                                                                              | COLUNA E PLACA                | TOTEM II | 1 | -8,133972224 | -34,96244444 |
| 3016 | 170049 | Jaboatão dos Guararapes | UR-6             | Gaspar da Madre de Deus       | Em frente ao n°315.                                                                                                   | COLUNA E PLACA                | TOTEM II | 1 | -8,135916668 | -34,96244444 |
| 3017 | 170050 | Jaboatão dos Guararapes | UR-6             | Gaspar da Madre de Deus       | Lado oposto ao n°106.                                                                                                 | COLUNA E PLACA                | TOTEM II | 1 | -8,138305557 | -34,96238889 |
| 3018 | 170051 | Jaboatão dos Guararapes | UR-6             | Gaspar da Madre de Deus       | Em frente ao n°138.                                                                                                   | COLUNA E PLACA                | TOTEM II | 1 | -8,137722224 | -34,96238889 |
| 3019 | 170052 | Jaboatão dos Guararapes | UR-6             | Gaspar da Madre de Deus       | Lado oposto ao n°331,em frente ao n°324.                                                                              | COLUNA E PLACA                | TOTEM II | 1 | -8,135888891 | -34,96236111 |
| 3020 | 170053 | Jaboatão dos Guararapes | UR-6             | Gaspar da Madre de Deus       | Ao lado do n°247,lado oposto ao n°10-a.                                                                               | COLUNA E PLACA                | TOTEM II | 1 | -8,134250002 | -34,96236111 |
| 3021 | 170055 | Recife                  | Cohab            | Alto do Erval Novo            | Ur-10. Em frente ao n°129.                                                                                            | COLUNA E PLACA                | TOTEM II | 1 | -8,138166669 | -34,95225    |
| 3022 | 170056 | Recife                  | Cohab            | Alto do Erval Novo            | Ur-10   | COLUNA E PLACA                | TOTEM II | 1 | -8,138333335 | -34,95247222 |
| 3023 | 170057 | Recife                  | Cohab            | Taumaturgo                    | Em frente ao n°65-a.                                                                                                  | COLUNA E PLACA                | TOTEM II | 1 | -8,13552778  | -34,95405556 |
| 3024 | 170058 | Recife                  | Cohab            | Taumaturgo                    | Lado oposto ao n°113.                                                                                                 | COLUNA E PLACA                | TOTEM II | 1 | -8,135454228 | -34,95454924 |
| 3025 | 170061 | Recife                  | Cohab            | Pedro Vaz de Caminha          | Lado oposto ao n° 64 e em frente ao n° 63                                                                             | COLUNA E PLACA                | TOTEM II | 1 | -8,134650002 | -34,95250556 |
| 3026 | 170062 | Recife                  | Cohab            | Vale do Itajaí                | Lado oposto ao n°447.                                                                                                 | COLUNA E PLACA                | TOTEM II | 1 | -8,133966668 | -34,95201111 |
| 3027 | 170064 | Recife                  | Cohab            | Vale do Itajaí                | Lado oposto ao n°289.                                                                                                 | COLUNA E PLACA                | TOTEM II | 1 | -8,132879154 | -34,95076422 |
| 3028 | 170066 | Recife                  | Cohab            | Benigno Jordão de Vasconcelos | Em frente ao n°30,lado oposto ao n°15.                                                                                | COLUNA E PLACA                | TOTEM II | 1 | -8,12780278  | -34,94998889 |
| 3029 | 170067 | Recife                  | Cohab            | Benigno Jordão de Vasconcelos | Na beira do canal. Lado oposto ao n° 225                                                                              | 01 ABRIGO DE METAL (CURTO)    | TIPO IV  | 1 | -8,125900002 | -34,95013333 |
| 3030 | 170068 | Recife                  | Cohab            | Benigno Jordão de Vasconcelos | Lado oposto ao n° 375                                                                                                 | 01 ABRIGO DE METAL (CURTO)    | TIPO IV  | 1 | -8,124525002 | -34,95024722 |
| 3031 | 170069 | Recife                  | Cohab            | Benigno Jordão de Vasconcelos | Na beira do canal. Lado oposto a rua ator marcus siqueira. Lo ao pc: b042036.                                         | 01 ABRIGO DE METAL (CURTO)    | TIPO IV  | 1 | -8,122291668 | -34,95041389 |
| 3032 | 170070 | Recife                  | Cohab            | Benigno Jordão de Vasconcelos | Lado oposto ao n° 845                                                                                                 | 01 ABRIGO DE METAL (CURTO)    | TIPO IV  | 1 | -8,120163891 | -34,95065    |
| 3033 | 170071 | Recife                  | Cohab            | Benigno Jordão de Vasconcelos | Na beira do canal, lado oposto ao n° 975                                                                              | 01 ABRIGO DE METAL (CURTO)    | TIPO IV  | 1 | -8,119225002 | -34,95091667 |
| 3034 | 170073 | Recife                  | Cohab            | Benigno Jordão de Vasconcelos | Em frente ao n°1165.                                                                                                  | COLUNA E PLACA                | TOTEM II | 1 | -8,117686113 | -34,95188333 |
| 3035 | 170074 | Recife                  | Cohab            | Benigno Jordão de Vasconcelos | Em frente ao n°955. Ao lado do pc:h029313                                                                             | COLUNA E PLACA                | TOTEM II | 1 | -8,119366668 | -34,95095556 |
| 3036 | 170075 | Recife                  | Cohab            | Benigno Jordão de Vasconcelos | Em frente ao n°815. Ao lado do pc:b02054. A 14m da rua pintor francisco lauria.                                       | COLUNA E PLACA                | TOTEM II | 1 | -8,121238891 | -34,95065    |
| 3037 | 170083 | Recife                  | Cohab            | Benigno Jordão de Vasconcelos | Beira do canal. Lado oposto ao n°56. Lado oposto a rua do passo.                                                      | COLUNA E PLACA                | TOTEM II | 1 | -8,125036113 | -34,95012778 |
| 3038 | 170089 | Recife                  | Cohab            | João de Albuquerque           | Lado oposto ao n°83,em frente a quadra de esportes.                                                                   | MONTANTE COM PLACA INDICATIVA | TIPO IV  | 1 | -8,128875002 | -34,94698889 |
| 3039 | 170092 | Jaboatão dos Guararapes | Dois Carneiros   | Serra das Russas              | Em frente ao n°111.                                                                                                   | COLUNA E PLACA                | TOTEM II | 1 | -8,119483335 | -34,96189722 |
| 3040 | 170093 | Jaboatão dos Guararapes | Dois Carneiros   | Serra das Russas              | Lado oposto ao n°111,ao lado da igreja batista.                                                                       | COLUNA E PLACA                | TOTEM II | 1 | -8,119475002 | -34,96204722 |
| 3041 | 170095 | Recife                  | Cohab            | Luiz Vieira                   | Ur-5. Em frente ao n°39 e n°47. A 10 metros da rua visconde de santo albino.                                          | COLUNA E PLACA                | TOTEM II | 1 | -8,133944476 | -34,95475692 |
| 3042 | 170097 | Recife                  | Cohab            | João Rio Branco de Lima       | Em frente ao n° 94 junto ao pc b038010                                                                                | COLUNA E PLACA                | TOTEM II | 1 | -8,130630557 | -34,95253056 |
| 3043 | 170101 | Recife                  | Cohab            | Francisco Vitoriano           | Em frente ao n°115a, lado oposto ao n°100a, em frente ao n°460.                                                       | COLUNA E PLACA                | TOTEM II | 1 | -8,136861113 | -34,95589167 |
| 3044 | 170102 | Jaboatão dos Guararapes | Zumbi do Pacheco | Trombeta (Ur-11)              | Defronte à farmácia do trabalhador, lado oposto ao supermercado gl mais. Obs: equipamento novo implantado em 22.04.15 | COLUNA E PLACA                | TOTEM II | 1 | -8,131830557 | -34,96599167 |
| 3045 | 170103 | Jaboatão dos Guararapes | Dois Carneiros   | Serra das Russas              | Ao lado do n°74   | 01 ABRIGO DE METAL SIMPLES    | TIPO I   | 1 | -8,119533335 | -34,96376111 |
| 3046 | 170129 | Recife                  | Cohab            | Benigno Jordão de Vasconcelos | Lado oposto ao n° 306 e junto ao canal da lagoa encantado                                                             | COLUNA E PLACA                | TOTEM II | 1 | -8,122772224 | -34,95031667 |
| 3047 | 170130 | Recife                  | Cohab            | Benigno Jordão de Vasconcelos | Lado oposto ao n° 206 b e lado opsoto a igreja congressional                                                          | COLUNA E PLACA                | TOTEM II | 1 | -8,125994446 | -34,95003333 |
| 3048 | 180011 | Recife                  | Afogados         | Sul                           | Após o terminal do largo da paz e lado oposto a rua nicolau pereira                                                   | 03 ABRIGOS DE METAL SIMPLES   | TIPO I   | 2 | -8,080061113 | -34,90363889 |
| 3049 | 180012 | Recife                  | Afogados         | Sul                           | Lado oposto ao n° 1800 (grande oriente de pernambuco) e junto ao pc sen numero                                        | MONTANTE COM PLACA INDICATIVA | TOTEM II | 1 | -8,079186113 | -34,901275   |
| 3050 | 180013 | Recife                  | São José         | Sul (Pista Mista)             | Lado oposto ao n° 1568 - corredor de ônibus                                                                           | MONTANTE COM PLACA INDICATIVA | TIPO I   | 1 | -8,078466668 | -34,89915556 |

|      |        |        |             |                                            |   |                                          |          |   |              |              |
|------|--------|--------|-------------|--------------------------------------------|---|------------------------------------------|----------|---|--------------|--------------|
| 3051 | 180017 | Recife | São José    | Sul (Pista Paralela)                       | Lado oposto ao posto br são José                                                                         | 03 ABRIGOS<br>PRÉ-MOLDADOS               | TIPO I   | 2 | -8,073688891 | -34,8859     |
| 3052 | 180018 | Recife | São José    | Sul (Pista Paralela)                       | Lado oposto nº 148.                                                                                      | 01 ABRIGO DE METAL<br>(CURTO)            | TIPO I   | 1 | -8,07317778  | -34,88324444 |
| 3053 | 180020 | Recife | São José    | Sul (Pista Mista)                          | Ao lado do pc bo15688 e lado oposto ao forte das cinco pontas                                            | 01 ABRIGO DE METAL<br>SIMPLES            | TIPO I   | 1 | -8,072441668 | -34,88061944 |
| 3054 | 180034 | Recife | Recife      | Alfredo Lisboa                             | Lado oposto ao espaço cultural.                                                                          | COLUNA E PLACA                           | TOTEM II | 1 | -8,061288891 | -34,87055833 |
| 3055 | 180035 | Recife | Recife      | Olinda                                     | Ao lado do espaço bandepe e lado oposto ao nº 35                                                         | 01 ABRIGO DE METAL<br>SIMPLES COM BANCO  | TIPO I   | 1 | -8,063222224 | -34,87179444 |
| 3056 | 180036 | Recife | Recife      | Olinda                                     | Em frente ao nº 274 e ao lado do nº 290                                                                  | 01 ABRIGO DE METAL<br>SIMPLES COM BANCO  | TIPO I   | 1 | -8,063611113 | -34,87402778 |
| 3057 | 180038 | Recife | Recife      | Cais do Apolo                              | Em frente ao nº 142                                                                                      | MONTANTE COM PLACA<br>INDICATIVA         | TIPO I   | 1 | -8,06142778  | -34,87320556 |
| 3058 | 180042 | Recife | Recife      | Militar                                    | Em frente ao estacionamento da prefeitura da cidade do recife e lado oposto ao forte do<br>brum..        | 02 ABRIGOS DE METAL<br>SIMPLES           | TIPO I   | 2 | -8,053325002 | -34,87196667 |
| 3059 | 180043 | Recife | Recife      | Cais do Apolo (Retorno<br>de frente à PCR) | Em frente ao estacionamento do tribunal reginal federal                                                  | 01 ABRIGO DE METAL<br>SIMPLES COM BANCO  | TIPO I   | 1 | -8,057086113 | -34,87241389 |
| 3060 | 180049 | Recife | São José    | Sul (Pista Mista)                          | Lado oposto a baia de ônibus e a cerca de 388 metros após a descida do viaduto forte das<br>cinco pontas | COLUNA E PLACA                           | TOTEM II | 1 | -8,074419446 | -34,88439444 |
| 3061 | 180050 | Recife | São José    | Sul (Pista Mista)                          | Em frente a placa revitalizar                                                                            | COLUNA E PLACA                           | TOTEM II | 1 | -8,075963891 | -34,88816389 |
| 3062 | 180051 | Recife | Cabanga     | José Estelita                              | Em frente ao edf. mirante do cais                                                                        | COLUNA E PLACA                           | TOTEM II | 1 | -8,076786113 | -34,89025    |
| 3063 | 180052 | Recife | Cabanga     | Saturnino de Brito                         | Em frente a gerência de esgoto da compesa.                                                               | 01 ABRIGO DE METAL<br>(CURTO)            | TIPO II  | 1 | -8,079486113 | -34,89288056 |
| 3064 | 180054 | Recife | Cabanga     | José Estelita                              | Em frete a praça abelardo rijo - ao lado do iate clube.                                                  | 01 ABRIGO DE METAL C/<br>PUBLICIDADE     | TIPO I   | 1 | -8,07847778  | -34,89138889 |
| 3065 | 180055 | Recife | Cabanga     | José Estelita                              | Primeira baia sentido recife antigo                                                                      | COLUNA E PLACA                           | TOTEM II | 1 | -8,076188891 | -34,88808056 |
| 3066 | 180056 | Recife | Cabanga     | José Estelita                              | Lotada na segunda baia sentido recife marco-zero                                                         | COLUNA E PLACA                           | TOTEM II | 1 | -8,074544446 | -34,88393611 |
| 3067 | 180062 | Recife | Santo Amaro | Treze de Maio                              | Em frente ao nº104,lado oposto inss.                                                                     | 01 ABRIGO DE METAL C/<br>PUBLICIDADE     | TIPO I   | 1 | -8,053116668 | -34,88393333 |
| 3068 | 180063 | Recife | Santo Amaro | Treze de Maio                              | Lado oposto ao nº 455 - sesc, ef faculdade maurício de nassau.                                           | 01 ABRIGO DE METAL<br>SIMPLES            | TIPO I   | 1 | -8,049772224 | -34,88175833 |
| 3069 | 180064 | Recife | Santo Amaro | Treze de Maio                              | Em frente ao nº 900, lado oposto ao nº 891a.                                                             | COLUNA E PLACA                           | TIPO I   | 1 | -8,047288891 | -34,87999722 |
| 3070 | 180067 | Recife | Santo Amaro | Pombal                                     | Em frente ao nº 867.                                                                                     | COLUNA E PLACA                           | TOTEM II | 1 | -8,046688891 | -34,88087778 |
| 3071 | 180068 | Recife | Santo Amaro | Pombal                                     | Em frente ao nº 575.                                                                                     | COLUNA E PLACA                           | TOTEM II | 1 | -8,048691668 | -34,88229722 |
| 3072 | 180071 | Recife | Espinheiro  | João de Barros                             | Em frente ao nº 876.                                                                                     | 01 ABRIGO DE METAL C/<br>PUBLICIDADE     | TIPO I   | 1 | -8,046883335 | -34,88976944 |
| 3073 | 180072 | Recife | Espinheiro  | João de Barros                             | Ao lado do nº 1308 e proximo ao pc b005641..                                                             | 01 ABRIGO DE METAL C/<br>PUBLICIDADE     | TIPO I   | 1 | -8,043094446 | -34,89051111 |
| 3074 | 180073 | Recife | Espinheiro  | João de Barros                             | Em frente ao nº 1500 e lado oposto extra supermercado..                                                  | MONTANTE COM PLACA<br>INDICATIVA         | TOTEM I  | 1 | -8,041444446 | -34,89131111 |
| 3075 | 180075 | Recife | Boa Vista   | Hospício                                   | Em frente ao nº 371 e lado oposto ao nº 362                                                              | 01 ABRIGO DE METAL C/<br>PUBLICIDADE     | TIPO I   | 2 | -8,059691668 | -34,88377778 |
| 3076 | 180076 | Recife | Boa Vista   | Hospício                                   | Ao lado da faculdade de direito do 13 de maio e lado oposto ao hospital geral do exército                | 01 ABRIGO DE METAL<br>SIMPLES            | TIPO I   | 2 | -8,058680559 | -34,88325    |
| 3077 | 180077 | Recife | Boa Vista   | Riachuelo                                  | Em frente ao colégio 2001..                                                                              | 02 ABRIGOS DE METAL<br>SIMPLES           | TIPO I   | 2 | -8,059866672 | -34,88218333 |
| 3078 | 180078 | Recife | Boa Vista   | Riachuelo                                  | Em frente a faculdade de direito                                                                         | ABRIGO DE CONCRETO<br>DA PREF. DO RECIFE | TIPO I   | 2 | -8,059338891 | -34,88295556 |
| 3079 | 180081 | Recife | Boa Vista   | Hospício                                   | Em frente a escola luiz delgado                                                                          | 02 ABRIGOS DE METAL<br>SIMPLES           | TIPO I   | 2 | -8,05577778  | -34,88273333 |
| 3080 | 180082 | Recife | Boa Vista   | Hospício                                   | Em frente ao nº 711                                                                                      | 01 ABRIGO DE METAL<br>SIMPLES            | TIPO I   | 1 | -8,056622226 | -34,88303611 |
| 3081 | 180083 | Recife | Boa Vista   | Hospício                                   | Em frente ao nº 619....                                                                                  | 02 ABRIGOS DE METAL<br>SIMPLES           | TIPO I   | 2 | -8,056966668 | -34,88314722 |
| 3082 | 180084 | Recife | Boa Vista   | Hospício                                   | Em frente ao nº 619....                                                                                  | 02 ABRIGOS DE METAL<br>SIMPLES           | TIPO I   | 2 | -8,057291668 | -34,88332222 |
| 3083 | 180085 | Recife | Santo Amaro | Saudade                                    | Ao lado da igreja universal e a 40 metros da avenida cruz cabugá..                                       | COLUNA E PLACA                           | TOTEM II | 1 | -8,052475002 | -34,88101667 |
| 3084 | 180086 | Recife | Boa Vista   | Hospício                                   | Em frente ao parque treze de maio                                                                        | 02 ABRIGOS DE METAL<br>SIMPLES           | TIPO I   | 2 | -8,056497224 | -34,88258611 |
| 3085 | 180087 | Recife | Boa Vista   | Hospício                                   | Lado oposto ao colégio luiz delgado e em frente ao parque treze de maio.                                 | 02 ABRIGOS DE METAL<br>SIMPLES           | TIPO I   | 2 | -8,055772224 | -34,88238056 |
| 3086 | 180089 | Recife | Santo Amaro | João Lira                                  | Em frente a biblioteca pública - parque 13 de maio                                                       | 01 ABRIGO DE METAL<br>SIMPLES            | TIPO I   | 1 | -8,055719446 | -34,88109444 |
| 3087 | 180090 | Recife | Santo Amaro | João Lira                                  | Em frente ao ginásio professor alexandre borges - parque 13 de maio.                                     | 01 ABRIGO DE METAL<br>SIMPLES            | TIPO I   | 1 | -8,055494446 | -34,88142778 |
| 3088 | 180091 | Recife | Santo Amaro | João Lira                                  | Em frente ao ginasio professor alexandre borges - parque 13 de maio                                      | 01 ABRIGO DE METAL<br>SIMPLES            | TIPO I   | 1 | -8,055263891 | -34,88179167 |

|      |        |        |               |                       |   |                                      |          |   |              |              |
|------|--------|--------|---------------|-----------------------|---|--------------------------------------|----------|---|--------------|--------------|
| 3089 | 180092 | Recife | Santo Amaro   | Suassuna              | Em frente ao n° 372..                                                                                                 | 01 ABRIGO DE METAL C/ PUBLICIDADE    | TIPO I   | 1 | -8,053261113 | -34,88516944 |
| 3090 | 180094 | Recife | Santo Amaro   | Suassuna              | Em frente do n° 684, ao lado do pc b022046 e ao lado do n° 704 (laboratório louis pasteur)                            | 01 ABRIGO DE METAL SIMPLES           | TIPO I   | 1 | -8,051466668 | -34,88773056 |
| 3091 | 180096 | Recife | Santo Amaro   | Álvares de Azevedo    | Ao lado do n° 179 e n° 181..                                                                                          | COLUNA E PLACA                       | TOTEM II | 1 | -8,049775002 | -34,88925278 |
| 3092 | 180098 | Recife | Boa Vista     | Palmares              | Em frete ao inss, lado oposto antiga garagem da ctu                                                                   | 01 ABRIGO DE METAL SIMPLES           | TIPO I   | 1 | -8,052397224 | -34,88423611 |
| 3093 | 180100 | Recife | Santo Amaro   | Mário Melo            | Em frente a escola cônego rochael medeiros                                                                            | MONTANTE COM PLACA INDICATIVA        | TIPO IV  | 1 | -8,055261113 | -34,87980833 |
| 3094 | 180102 | Recife | São José      | Imperial              | Em frente ao E.B.A gestão ambiental do nordeste, lado oposto ao poste de concreto B017760 e junto ao poste sem numero | COLUNA E PLACA                       | TIPO I   | 1 | -8,076786113 | -34,89718611 |
| 3095 | 180107 | Recife | Santo Amaro   | Cruz Cabugá (RETORNO) | Em frente ao hospital naval de recife, proximo ao pc b030826 e lado oposto à setra.                                   | 01 ABRIGO DE METAL (CURTO)           | TIPO II  | 1 | -8,045291668 | -34,87525833 |
| 3096 | 180109 | Recife | Santo Amaro   | Cruz Cabugá           | Lado oposto ao hospital do câncer.                                                                                    | 01 ABRIGO DE METAL SIMPLES           | TIPO I   | 1 | -8,041630557 | -34,872575   |
| 3097 | 180110 | Recife | Santo Amaro   | Cruz Cabugá           | Lado oposto ao estacionamento do hospital do câncer. Ao lado do pc ro35494 , na calçado do muro da marinha.           | 01 ABRIGO DE METAL SIMPLES           | TIPO I   | 1 | -8,041247224 | -34,87228889 |
| 3098 | 180111 | Recife | Santo Amaro   | Cruz Cabugá           | Lado oposto ao shopping tacaruna.                                                                                     | 01 ABRIGO DE METAL C/ PUBLICIDADE    | TIPO I   | 3 | -8,039288891 | -34,87092222 |
| 3099 | 180112 | Recife | Santo Amaro   | Cruz Cabugá           | Lado oposto ao Shopping Tacaruna.                                                                                     | 01 ABRIGO DE METAL SIMPLES           | TIPO I   | 2 | -8,03905278  | -34,87075833 |
| 3100 | 180113 | Recife | Santo Amaro   | Cruz Cabugá (RETORNO) | Lado oposto ao shopping tacaruna                                                                                      | 01 ABRIGO DE METAL SIMPLES           | TIPO I   | 1 | -8,038630557 | -34,87043611 |
| 3101 | 180114 | Recife | Santo Amaro   | Cruz Cabugá           | Em frente a praça gen. Carlos pinto e lado opsoto a estação brt tacaruna                                              | 01 ABRIGO DE METAL C/ PUBLICIDADE    | TIPO I   | 2 | -8,04012778  | -34,87176389 |
| 3102 | 180115 | Recife | Santo Amaro   | Cruz Cabugá           | Em frente a praça general carlos pinto.                                                                               | 01 ABRIGO DE METAL SIMPLES           | TIPO I   | 2 | -8,040419446 | -34,87201111 |
| 3103 | 180116 | Recife | Santo Amaro   | Cruz Cabugá           | Em frente ao hospital do câncer - imec.                                                                               | 01 ABRIGO DE METAL C/ PUBLICIDADE    | TIPO I   | 1 | -8,041841668 | -34,87300556 |
| 3104 | 180117 | Recife | Santo Amaro   | Cruz Cabugá           | Em frente ao hospital de santo amaro.                                                                                 | 01 ABRIGO DE METAL SIMPLES COM BANCO | TIPO I   | 1 | -8,042961113 | -34,873775   |
| 3105 | 180119 | Recife | Santo Amaro   | Cruz Cabugá           | Ao lado do n° 525 e lado oposto à estação brt - araripina                                                             | 01 ABRIGO DE METAL SIMPLES           | TIPO I   | 1 | -8,049825002 | -34,87873611 |
| 3106 | 180120 | Recife | Santo Amaro   | Cruz Cabugá           | Em frente ao n° 451                                                                                                   | 01 ABRIGO DE METAL SIMPLES           | TIPO I   | 1 | -8,050275002 | -34,87899722 |
| 3107 | 180122 | Recife | Santo Amaro   | Cruz Cabugá           | Em frente ao n° 211 igreja mundial.                                                                                   | 01 ABRIGO DE METAL SIMPLES           | TIPO I   | 1 | -8,05212778  | -34,88033889 |
| 3108 | 180123 | Recife | Espinheiro    | Quarenta e Oito       | Lado oposto ao n° 224..                                                                                               | 01 ABRIGO DE METAL SIMPLES           | TIPO I   | 1 | -8,043338891 | -34,89160556 |
| 3109 | 180124 | Recife | Espinheiro    | João de Barros        | A 145 metros da avenida agamenon magalhães. Lado oposto ao n°960..                                                    | 01 ABRIGO DE METAL C/ PUBLICIDADE    | TIPO I   | 1 | -8,046213891 | -34,89005    |
| 3110 | 180125 | Recife | Espinheiro    | João de Barros        | Ao lado do quartel do bombeiro.                                                                                       | 02 ABRIGOS METÁLICOS COM BANCO       | TIPO I   | 2 | -8,051019446 | -34,89009722 |
| 3111 | 180127 | Recife | Soledade      | João de Barros        | Em frente ao n° 111 - celpe..                                                                                         | 03 ABRIGOS DE METAL C/ PUBLICIDADE   | TIPO I   | 2 | -8,053891668 | -34,88991667 |
| 3112 | 180128 | Recife | Soledade      | Príncipe              | Lado oposto a unicap.                                                                                                 | 01 ABRIGO DE METAL SIMPLES           | TIPO I   | 2 | -8,055841668 | -34,88795278 |
| 3113 | 180129 | Recife | Soledade      | Príncipe              | Lado oposto ao n° 280                                                                                                 | 01 ABRIGO DE METAL C/ PUBLICIDADE    | TIPO I   | 1 | -8,05695278  | -34,885925   |
| 3114 | 180130 | Recife | Soledade      | Príncipe              | Em frente ao n° 225....                                                                                               | 01 ABRIGO DE METAL SIMPLES           | TIPO I   | 1 | -8,057208335 | -34,88546389 |
| 3115 | 180138 | Recife | Santo Antônio | Sol                   | Lado oposto ao predio da procuradoria geral do estado                                                                 | 02 ABRIGOS METÁLICOS COM BANCO       | TIPO I   | 3 | -8,061963891 | -34,88016944 |
| 3116 | 180139 | Recife | Salgadinho    | Agamenon Magalhães    | Lado oposto ao shopping do automóvel, a 100 metros da descida do viaduto para o acesso a av. Gov. Agamenon magalhães  | COLUNA E PLACA                       | TIPO I   | 1 | -8,03131     | -34,8671     |
| 3117 | 180143 | Recife | Santo Antônio | Floriano Peixoto      | Ao lado do pc bo16489.                                                                                                | 01 ABRIGO DE METAL (CURTO)           | TIPO II  | 1 | -8,064758335 | -34,88173611 |
| 3118 | 180144 | Recife | Santo Antônio | Floriano Peixoto      | A 190 metros da ponte da boa vista e lado oposto ao n° 85 (casas bahia).                                              | MONTANTE COM PLACA INDICATIVA        | TOTEM I  | 1 | -8,065158335 | -34,88218333 |
| 3119 | 180148 | Recife | Derby         | Agamenon Magalhães    | Em frente ao posto shell antes da rua odorico mendes                                                                  | COLUNA E PLACA                       | TIPO I   | 1 | -8,038688891 | -34,87725    |
| 3120 | 180149 | Recife | Derby         | Agamenon Magalhães    | Em frente a quadra de esportes (1º parada sentido derby após o cruzamento com a rua odorico mendes)                   | 01 ABRIGO DE METAL SIMPLES COM BANCO | TIPO I   | 1 | -8,040055557 | -34,880125   |
| 3121 | 180150 | Recife | Derby         | Agamenon Magalhães    | Em frente ao hospiral mandacaru (hospital infantil)                                                                   | 01 ABRIGO DE METAL SIMPLES COM BANCO | TIPO I   | 1 | -8,04107778  | -34,88248889 |
| 3122 | 180151 | Recife | Santo Amaro   | Agamenon Magalhães    | Lotada na praça nova bettis logo antes do viaduto da av. Norte                                                        | 01 ABRIGO DE METAL SIMPLES COM BANCO | TIPO I   | 1 | -8,041933335 | -34,88429444 |
| 3123 | 180152 | Recife | Derby         | Agamenon Magalhães    | Lado oposto ao ministerio do trabalho                                                                                 | 01 ABRIGO DE METAL SIMPLES COM BANCO | TIPO I   | 1 | -8,043333335 | -34,88723056 |

|      |        |        |               |                                        |   |                                        |          |   |              |              |
|------|--------|--------|---------------|----------------------------------------|---|----------------------------------------|----------|---|--------------|--------------|
| 3124 | 180153 | Recife | Derby         | Agamenon Magalhães                     | Canteiro central - lado oposto ao nº 2764 - edf. Empresarial antônio de albuquerque galvão                                                      | 02 ABRIGOS COM PUBLICIDADE/MODELO GRCT | TIPO I   | 2 | -8,048372224 | -34,89296389 |
| 3125 | 180154 | Recife | Derby         | Agamenon Magalhães                     | Canteiro central, lado oposto ao nº 906 na altura do clube português                                                                            | 02 ABRIGOS COM PUBLICIDADE/MODELO GRCT | TIPO I   | 2 | -8,050116668 | -34,89431944 |
| 3126 | 180156 | Recife | Derby         | Agamenon Magalhães                     | Lado oposto ao nº 1160 (tre)   | 01 ABRIGO DE METAL SIMPLES COM BANCO   | TIPO I   | 1 | -8,051930557 | -34,89573056 |
| 3127 | 180158 | Recife | Derby         | Agamenon Magalhães                     | Lado oposto ao hospital da restauração.   | 02 ABRIGOS METÁLICOS COM BANCO         | TIPO I   | 2 | -8,054522224 | -34,89758333 |
| 3128 | 180160 | Recife | Derby         | Agamenon Magalhães                     | Canteiro central - lado oposto ao hospital da restauração.                                                                                      | 02 ABRIGOS COM PUBLICIDADE/MODELO GRCT | TIPO I   | 2 | -8,054988892 | -34,89786389 |
| 3129 | 180163 | Recife | Derby         | Agamenon Magalhães                     | Lado oposto ao nº 41 vivenda móveis   | 01 ABRIGO DE METAL SIMPLES             | TIPO I   | 1 | -8,058541668 | -34,89820278 |
| 3130 | 180170 | Recife | Joana bezerra | Academia da Cidade                     | Rua bahia formosa - em frente a academia das cidades - ilha de j.bezerra.                                                                       | 01 ABRIGO DE METAL C/ PUBLICIDADE      | TIPO I   | 1 | -8,069388891 | -34,89730833 |
| 3131 | 180172 | Recife | Joana bezerra | Central                                | Canteiro central,plataforma lado oposto ao acesso a bilheteria da estação do metrô de j. Bezerra, a 10m do portão de acesso do t.i. J. Bezerra. | MONTANTE COM PLACA INDICATIVA          | TIPO IV  | 1 | -8,073019394 | -34,89608055 |
| 3132 | 180173 | Recife | Joana bezerra | Central                                | Plataforma com abrigos do metrô - ao lado do muro da linha do metrô de j.bezerra.                                                               | MONTANTE COM PLACA INDICATIVA          | TIPO I   | 5 | -8,073102781 | -34,89587778 |
| 3133 | 180175 | Recife | Joana bezerra | Temudo                                 | Descida do viaduto - sentido b.viagem/olinda - em frente ao fórum rodolfo aureliano.                                                            | 01 ABRIGO COM PUBLICIDADE/MODELO GRCT  | TIPO I   | 1 | -8,07025278  | -34,89605833 |
| 3134 | 180176 | Recife | Derby         | Agamenon Magalhães (Pista Local Leste) | No canteiro central, sentido boa viagem/olinda, próximo ao cruzamento com a rua gen. Joaquim inácio, em frente ao banco itaú.                   | 04 ABRIGO COM PUBLICIDADE/MODELO GRCT  | TIPO I   | 4 | -8,062765564 | -34,89728763 |
| 3135 | 180177 | Recife | Ilha do Leite | Agamenon Magalhães                     | Ao lado da empresa nassau, ao lado do poste de concreto bo 20322..                                                                              | 02 ABRIGOS COM PUBLICIDADE/MODELO GRCT | TIPO I   | 2 | -8,063188021 | -34,8970986  |
| 3136 | 180178 | Recife | Ilha do Leite | Agamenon Magalhães                     | AO LADO DO BRADESCO Nº 4481, AO LADO DO POSTE DE CONCRETO BO20317.                                                                              | COLUNA E PLACA                         | TIPO I   | 2 | -8,060916668 | -34,89733333 |
| 3137 | 180179 | Recife | Derby         | Agamenon Magalhães                     | Em frente ao hospital memorial são jose.   | 02 ABRIGOS COM PUBLICIDADE/MODELO GRCT | TIPO I   | 2 | -8,059196296 | -34,89761917 |
| 3138 | 180180 | Recife | Derby         | Agamenon Magalhães                     | Em frente ao nº 211 e proximo ao pc b020599..                                                                                                   | 01 ABRIGO DE METAL (CURTO)             | TIPO II  | 1 | -8,057805557 | -34,89755556 |
| 3139 | 180181 | Recife | Derby         | Agamenon Magalhães                     | Em frente ao nº 45 (proximo a intersecção com a av. conde da boa vista), lotada no canteiro central.                                            | 03 ABRIGOS DE METAL(CURTO)             | TIPO I   | 3 | -8,056924295 | -34,89768039 |
| 3140 | 180182 | Recife | Derby         | Agamenon Magalhães (Pista Local Oeste) | Ao lado do banco do brasil   | 01 ABRIGO DE METAL SIMPLES COM BANCO   | TIPO I   | 1 | -8,054605557 | -34,897025   |
| 3141 | 180183 | Recife | Derby         | Agamenon Magalhães                     | Ao lado do nº 107, ao lado do pc b008753 e cerca de 50 metros da rua dom bôsko                                                                  | COLUNA E PLACA                         | TIPO I   | 2 | -8,054216668 | -34,89661111 |
| 3142 | 180186 | Recife | Espinheiro    | Agamenon Magalhães                     | Ao lado do nº 3139 (bradesco seguros)..   | 01 ABRIGO COM PUBLICIDADE/MODELO GRCT  | TIPO I   | 1 | -8,050193807 | -34,89365237 |
| 3143 | 180187 | Recife | Derby         | Agamenon Magalhães                     | Lado oposto ao posto shell, lado oposto ao poste de concreto bo26511.                                                                           | 01 ABRIGO COM PUBLICIDADE/MODELO GRCT  | TIPO I   | 1 | -8,049029354 | -34,89289517 |
| 3144 | 180188 | Recife | Santo Amaro   | Agamenon Magalhães                     | Em frente a upe   | COLUNA E PLACA                         | TIPO I   | 1 | -8,043678193 | -34,88669722 |
| 3145 | 180189 | Recife | Santo Amaro   | Agamenon Magalhães                     | Logo após o viaduto da av. norte sentido Olinda                                                                                                 | COLUNA E PLACA                         | TIPO I   | 1 | -8,042530507 | -34,88428333 |
| 3146 | 180190 | Recife | Santo Amaro   | Agamenon Magalhães                     | Em frente ao nº 92 e ao lado do nº 236   | COLUNA E PLACA                         | TIPO I   | 1 | -8,041661113 | -34,88225556 |
| 3147 | 180191 | Recife | Santo Amaro   | Agamenon Magalhães                     | Em frente ao nº 125   | 01 ABRIGO DE METAL SIMPLES             | TIPO I   | 1 | -8,040930557 | -34,88076111 |
| 3148 | 180192 | Recife | Santo Amaro   | Agamenon Magalhães                     | Em frente a academia da cidade santo amaro   | 01 ABRIGO DE METAL SIMPLES             | TIPO I   | 1 | -8,039558335 | -34,87775    |
| 3149 | 180194 | Recife | Salgadinho    | Agamenon Magalhães                     | Descida do viaduto no sentido olinda e lado oposto a escola de aprendizes de marinheiros de pernambuco                                          | 01 ABRIGO DE METAL SIMPLES             | TIPO I   | 1 | -8,034922224 | -34,86825278 |
| 3150 | 180197 | Olinda | Santa Tereza  | Pan Nordestina                         | Em frente ao nº 234   | COLUNA E PLACA                         | TIPO III | 1 | -8,019961113 | -34,861325   |
| 3151 | 180201 | Olinda | Salgadinho    | Agamenon Magalhães                     | Em frente ao centro de convenções   | PLACA EM POSTE DE CONCRETO             | TIPO I   | 2 | -8,032597224 | -34,86826389 |
| 3152 | 180202 | Recife | Espinheiro    | Agamenon Magalhães                     | Em frente ao nº 2807 (restaurante beltrão e) ao lado do pc b025625..                                                                            | 01 ABRIGO COM PUBLICIDADE/MODELO GRCT  | TIPO I   | 1 | -8,047308335 | -34,89138056 |
| 3153 | 180207 | Recife | Santo Antônio | Guararapes                             | Lado oposto ao edificio santo antonio nº 191 e ao lado da estação brt praça da republica                                                        | MONTANTE COM PLACA INDICATIVA          | TOTEM II | 1 | -8,061808337 | -34,87821944 |
| 3154 | 180212 | Recife | Santo Antônio | Imperador                              | Em frente ao restaurante dom pedro nº 376.   | 01 ABRIGO DE METAL (CURTO)             | TIPO II  | 1 | -8,063755557 | -34,87699444 |
| 3155 | 180218 | Recife | Santo Amaro   | Cruz Cabugá                            | Em frente a apac/seinfra   | 01 ABRIGO DE METAL SIMPLES             | TIPO I   | 1 | -8,045111113 | -34,87536944 |
| 3156 | 180231 | Recife | Santo Antônio | Carmo                                  | Lado oposto ao nº 107, próximo a esquina com a Rua Duque de Caxias                                                                              | COLUNA E PLACA                         | TIPO I   | 1 | -8,066061113 | -34,87704444 |

|      |        |        |               |                       |                                                                                             |                                   |          |   |              |              |
|------|--------|--------|---------------|-----------------------|---------------------------------------------------------------------------------------------|-----------------------------------|----------|---|--------------|--------------|
| 3157 | 180249 | Recife | Santo Antônio | Dantas Barreto        | Em frente a Praça Sergio Lorêto                                                             | 01 ABRIGO DE METAL SIMPLES        | TIPO I   | 1 | -8,072919446 | -34,88469444 |
| 3158 | 180252 | Recife | Boa Vista     | Maciel Pinheiro       | Entre os nº 378 (cah lentos) e nº 370 (padaria boa vista)                                   | COLUNA E PLACA                    | TOTEM II | 1 | -8,06217778  | -34,88566667 |
| 3159 | 180266 | Recife | Santo Antônio | Siqueira Campos       | Em frente ao banco santander, lado oposto ao edf. Luiz medeiros e lado oposto ao nº 45      | 01 ABRIGO DE METAL SIMPLES        | TIPO I   | 1 | -8,062825002 | -34,87681944 |
| 3160 | 180267 | Recife | Santo Antônio | Siqueira Campos       | Em frente ao nº 160 (cartório de protesto 1º ofício)                                        | COLUNA E PLACA                    | TIPO I   | 1 | -8,062666668 | -34,877975   |
| 3161 | 180269 | Recife | São José      | Cais Santa Rita       | Próximo ao edifício pier duarte coelho (torres gêmeas) e ao lado do pc b017418              | MONTANTE COM PLACA INDICATIVA     | TOTEM II | 1 | -8,071811113 | -34,87773333 |
| 3162 | 180271 | Recife | Boa Vista     | Velha                 | Em frente ao nº 76 ao lado do pc b019868..                                                  | COLUNA E PLACA                    | TOTEM II | 1 | -8,064313891 | -34,88539167 |
| 3163 | 180272 | Recife | Boa Vista     | Santa Cruz            | Lado oposto a igreja de santa cruz e lado oposto ao acesso a rua da alegria                 | COLUNA E PLACA                    | TOTEM II | 1 | -8,062700002 | -34,888425   |
| 3164 | 180273 | Recife | Boa Vista     | Gonçalo               | Em frente ao nº 146 e ao lado do pc h027680..                                               | COLUNA E PLACA                    | TOTEM II | 1 | -8,065008335 | -34,88960556 |
| 3165 | 180274 | Recife | Coelhos       | Coelhos               | Em frente ao hospital pedro ii e lado oposto ao nº 07.                                      | 02 ABRIGOS METÁLICOS COM BANCO    | TIPO I   | 2 | -8,06732778  | -34,89026944 |
| 3166 | 180275 | Recife | São José      | Azevedo               | Em frente ao nº 56, em frente ao nº44, a 45m da rua imperial.                               | COLUNA E PLACA                    | TOTEM II | 1 | -8,073925002 | -34,88981389 |
| 3167 | 180276 | Recife | São José      | Joaquim Cardozo       | A 10m da subida da ponte poeta joaquim cardoso, sentido imp.                                | COLUNA E PLACA                    | TOTEM II | 1 | -8,07222778  | -34,89057222 |
| 3168 | 180277 | Recife | Coelhos       | Venâncio              | Junto ao pc b024116 e lado oposto ao nº 21 e lado oposto ao nº 31                           | COLUNA E PLACA                    | TOTEM II | 1 | -8,068247224 | -34,88993056 |
| 3169 | 180278 | Recife | Coelhos       | dos Coelhos           | Lado oposto ao hospital dom pedro ii.                                                       | 01 ABRIGO DE METAL SIMPLES        | TIPO I   | 1 | -8,06682778  | -34,88974722 |
| 3170 | 180279 | Recife | Coelhos       | José Mariano          | Em frente ao mercado público dos coelhos, junto ao pc b023742 e lado oposto ao nº 586a      | COLUNA E PLACA                    | TOTEM II | 1 | -8,065847224 | -34,88789722 |
| 3171 | 180281 | Recife | Boa Vista     | Aurora                | Lado oposto ao nº 156, lado oposto ao nº 164.                                               | 01 ABRIGO DE METAL (CURTO)        | TIPO I   | 1 | -8,06437778  | -34,88354167 |
| 3172 | 180284 | Recife | Boa Vista     | Aurora                | Lado oposto ao nº 371 (após a rua riachuelo)                                                | 01 ABRIGO DE METAL SIMPLES        | TIPO I   | 1 | -8,060733335 | -34,88072222 |
| 3173 | 180285 | Recife | Boa Vista     | Aurora                | Lado oposto ao nº 387 - adap.                                                               | 01 ABRIGO DE METAL SIMPLES        | TIPO I   | 1 | -8,060513891 | -34,88056944 |
| 3174 | 180286 | Recife | Boa Vista     | Aurora                | Ao lado do nº 439 - secretaria de educação                                                  | 01 ABRIGO DE METAL SIMPLES        | TIPO I   | 1 | -8,060180557 | -34,88035556 |
| 3175 | 180296 | Recife | Santo Antônio | Guararapes            | Em frente ao prédio central dos correios.                                                   | MONTANTE COM PLACA INDICATIVA     | TOTEM I  | 1 | -8,06272778  | -34,87990278 |
| 3176 | 180297 | Recife | Santo Antônio | Guararapes            | Em frente ao prédio central dos correios...                                                 | MONTANTE COM PLACA INDICATIVA     | TOTEM I  | 1 | -8,062619446 | -34,88009167 |
| 3177 | 180298 | Recife | Santo Antônio | Guararapes            | Em frente ao prédio central dos correios                                                    | 01 ABRIGO DE METAL SIMPLES        | TIPO I   | 1 | -8,06297778  | -34,87996389 |
| 3178 | 180299 | Recife | Santo Antônio | Guararapes            | Em frente ao prédio dos correios                                                            | 01 ABRIGO DE METAL SIMPLES        | TIPO I   | 1 | -8,062883335 | -34,88012778 |
| 3179 | 180311 | Recife | Benfica       | Benfica               | Em frente ao nº 496.                                                                        | 01 ABRIGO DE METAL C/ PUBLICIDADE | TIPO I   | 1 | -8,058100002 | -34,90334167 |
| 3180 | 180312 | Recife | Benfica       | Benfica               | Em frente ao big bompreço da benfica.                                                       | COLUNA E PLACA                    | TIPO I   | 2 | -8,058050002 | -34,90681944 |
| 3181 | 180313 | Recife | Benfica       | Benfica               | Ao lado do nº931, lado aposto ao nº926- corredor leste/oeste.                               | 01 ABRIGO DE METAL C/ PUBLICIDADE | TIPO I   | 1 | -8,058222224 | -34,90747222 |
| 3182 | 180314 | Recife | Benfica       | Benfica               | Em frente ao nº715, lado oposto à estação benfica.                                          | 01 ABRIGO DE METAL SIMPLES        | TIPO I   | 1 | -8,058149588 | -34,90511535 |
| 3183 | 180315 | Recife | Benfica       | Benfica               | Em frente a praça do internacional - sentido praça do derby.                                | 01 ABRIGO DE METAL C/ PUBLICIDADE | TIPO I   | 1 | -8,058825002 | -34,90311667 |
| 3184 | 180328 | Recife | Santo Antônio | Guararapes            | Lado oposto a faculdade mauricio de nassau                                                  | 01 ABRIGO DE METAL C/ PUBLICIDADE | TIPO I   | 1 | -8,063186113 | -34,87984167 |
| 3185 | 180329 | Recife | Santo Antônio | Guararapes            | Em frente ao antigo tranon                                                                  | MONTANTE COM PLACA INDICATIVA     | TOTEM I  | 1 | -8,063147224 | -34,88021389 |
| 3186 | 180330 | Recife | Santo Antônio | Guararapes            | Em frente a faculdade mauricio de nassau ...                                                | MONTANTE COM PLACA INDICATIVA     | TOTEM I  | 1 | -8,063283335 | -34,87986944 |
| 3187 | 180331 | Recife | Santo Antônio | Guararapes            | Em frente ao nº 203 edf. Edvaldo dos santos reinaldo proximo a faculdade mauricio de nassau | MONTANTE COM PLACA INDICATIVA     | TOTEM I  | 1 | -8,063375004 | -34,87956111 |
| 3188 | 180332 | Recife | Santo Amaro   | Cruz Cabugá           | Em frente ao Mix Mateus - Santo Amaro                                                       | 01 ABRIGO DE METAL SIMPLES        | TIPO I   | 1 | -8,049508335 | -34,87821944 |
| 3189 | 180334 | Recife | Santo Antônio | Guararapes            | Em frente ao nº 131 farmácias independente                                                  | MONTANTE COM PLACA INDICATIVA     | TOTEM I  | 1 | -8,063741668 | -34,87888056 |
| 3190 | 180348 | Recife | Cabanga       | Estilac Leal          | Lado aposto ao 7º deposito de suprimento do exército.                                       | COLUNA E PLACA                    | TOTEM II | 1 | -8,079286113 | -34,89650556 |
| 3191 | 180349 | Recife | Cabanga       | Estilac Leal          | Em frente quartel 7º depósito suprimentos.                                                  | COLUNA E PLACA                    | TOTEM II | 1 | -8,079711113 | -34,89654722 |
| 3192 | 180350 | Recife | Cabanga       | Antônio Manhães Matos | Lado oposto ao nº 121,em frente a compesa.                                                  | COLUNA E PLACA                    | TOTEM II | 1 | -8,080008335 | -34,89439167 |
| 3193 | 180351 | Recife | Cabanga       | Antônio Manhães Matos | Em frente ao nº57.                                                                          | COLUNA E PLACA                    | TOTEM II | 1 | -8,079719446 | -34,89393889 |
| 3194 | 180355 | Recife | Boa Vista     | Tabira                | Em frente ao centro de treinamento irh, lado oposto ao nº265.                               | 01 ABRIGO DE METAL C/ PUBLICIDADE | TIPO I   | 1 | -8,050761113 | -34,89068889 |
| 3195 | 180357 | Recife | Derby         | Amauri de Medeiros    | Lado oposto ao josé rocha de sá                                                             | 01 ABRIGO DE METAL SIMPLES        | TIPO I   | 1 | -8,05825278  | -34,89863889 |
| 3196 | 180361 | Recife | Derby         | Jenner de Souza       | Ao lado direito do n. 449-a, capelania da pmpe, lado oposto ao qg. Do derby.                | 01 ABRIGO DE METAL C/ PUBLICIDADE | TIPO I   | 1 | -8,055647224 | -34,89998889 |

|      |        |        |               |                          |   |                                       |          |   |              |              |
|------|--------|--------|---------------|--------------------------|---|---------------------------------------|----------|---|--------------|--------------|
| 3197 | 180362 | Recife | Boa Vista     | Henrique Dias            | Em frente ao colégio da polícia militar. Ao lado do nº431                                                                            | 01 ABRIGO DE METAL SIMPLES            | TIPO I   | 1 | -8,059216668 | -34,89943611 |
| 3198 | 180363 | Recife | Boa Vista     | Henrique Dias            | Em frente ao nº895. Lado oposto ao comprebem.                                                                                        | 01 ABRIGO DE METAL C/ PUBLICIDADE     | TIPO I   | 1 | -8,058283335 | -34,895      |
| 3199 | 180364 | Recife | Boa Vista     | Bosco                    | Em frente ao colégio americano batista                                                                                               | 01 ABRIGO DE METAL C/ PUBLICIDADE     | TIPO I   | 1 | -8,054769446 | -34,89575556 |
| 3200 | 180365 | Recife | Boa Vista     | Bosco                    | Ao lado do colégio americano batista                                                                                                 | 01 ABRIGO DE METAL C/ PUBLICIDADE     | TIPO I   | 1 | -8,054083335 | -34,89602222 |
| 3201 | 180368 | Recife | Paissandu     | Paissandu                | Em frente ao bradesco, lado oposto a faculdade de arquitetura.                                                                       | 01 ABRIGO DE METAL C/ PUBLICIDADE     | TIPO I   | 1 | -8,062386113 | -34,89853611 |
| 3202 | 180369 | Recife | Ilha do Leite | Matias Teves             | Novas ref. em frente ao nº 95, ao lado do nº 83 (emcor emergências do coração)lado oposto ao nº 194 (centro diagnóstico multimagem). | 01 ABRIGO DE METAL C/ PUBLICIDADE     | TIPO I   | 1 | -8,065508337 | -34,8957     |
| 3203 | 180371 | Recife | Paissandu     | Paissandu                | Em frente ao nº 281.   | COLUNA E PLACA                        | TOTEM II | 1 | -8,061150002 | -34,89600556 |
| 3204 | 180373 | Recife | Paissandu     | Paissandu                | Em frente a faculdade de arquitetura.                                                                                                | 01 ABRIGO DE METAL C/ PUBLICIDADE     | TIPO I   | 1 | -8,062150002 | -34,89833889 |
| 3205 | 180376 | Recife | Madalena      | Anchieta                 | Lado oposto ao edf. Adolpho pereira carneiro, nº 42, a 50m da av.Beira Rio.                                                          | 01 ABRIGO DE METAL SIMPLES            | TIPO I   | 1 | -8,047016668 | -34,90479722 |
| 3206 | 180377 | Recife | Madalena      | Demócrito de Souza Filho | Em frente ao nº 405, esquina da rua lopes de carvalho com demócrito de souza filho..                                                 | COLUNA E PLACA                        | TIPO IV  | 1 | -8,054561113 | -34,90560556 |
| 3207 | 180380 | Recife | Madalena      | Beira Rio                | Lado oposto ao nº 651 (efd saint paul) e cerca de 40 metros da rua josé osório                                                       | 01 ABRIGO DE METAL SIMPLES            | TIPO I   | 1 | -8,053444446 | -34,90455278 |
| 3208 | 180382 | Recife | Joana bezerra | Academia da Cidade       | Em frente ao fórum rodolfo aureliano                                                                                                 | 01 ABRIGO COM PUBLICIDADE/MODELO GRCT | TIPO I   | 1 | -8,070166668 | -34,89554444 |
| 3209 | 180383 | Recife | Joana bezerra | Academia da Cidade       | Alça de acesso a ponte joão paulo ii, lado oposto ao forum rodolfo aureliano, próximo a passarela de joana bezerra.                  | 01 ABRIGO DE METAL C/ PUBLICIDADE     | TIPO I   | 1 | -8,069684674 | -34,89592828 |
| 3210 | 180385 | Recife | Ilha do Leite | José de Alencar          | Em frente ao nº 901, lado oposto ao nº886.                                                                                           | COLUNA E PLACA                        | TOTEM II | 1 | -8,065583335 | -34,89240556 |
| 3211 | 180386 | Recife | Boa Vista     | Jasmin                   | Em frente ao nº 21 e lado oposto ao pc bo20472.                                                                                      | COLUNA E PLACA                        | TOTEM II | 1 | -8,065280557 | -34,88973611 |
| 3212 | 180387 | Recife | Paissandu     | Francisco Alves          | Em frente ao nº 84 e ao lado do poste de concreto bo23766.                                                                           | COLUNA E PLACA                        | TOTEM II | 1 | -8,068275002 | -34,89153056 |
| 3213 | 180388 | Recife | Paissandu     | Francisco Alves          | Em frente ao nº542, ao lado do poste de concreto bo23985.                                                                            | COLUNA E PLACA                        | TOTEM II | 1 | -8,066986113 | -34,89423611 |
| 3214 | 180390 | Recife | Paissandu     | Francisco Alves          | Lado oposto ao nº542, ao lado do sanpark estacionamento.                                                                             | 01 ABRIGO DE METAL SIMPLES            | TIPO I   | 1 | -8,067219446 | -34,89420833 |
| 3215 | 180391 | Recife | Paissandu     | Francisco Alves          | Em frente ao nº 89 e ao lado do nº105 (sigma trade center)                                                                           | 01 ABRIGO DE METAL SIMPLES            | TIPO I   | 1 | -8,06830278  | -34,89186389 |
| 3216 | 180395 | Recife | Derby         | Praça do Derby           | Em frente ao nº 109, junto ao pc b009302 lado oposto a praça do derby..                                                              | COLUNA E PLACA                        | TIPO II  | 1 | -8,05585278  | -34,89908333 |
| 3217 | 180396 | Recife | Boa Vista     | João Fernandes Vieira    | Em frente ao nº 587 (studio parque amorim)                                                                                           | 01 ABRIGO DE METAL C/ PUBLICIDADE     | TIPO I   | 1 | -8,052075002 | -34,89338889 |
| 3218 | 180397 | Recife | Santo Antônio | Dantas Barreto           | Lado aposto a casa pio e ao lado da estação brt nossa senhora do carmo                                                               | MONTANTE COM PLACA INDICATIVA         | TOTEM I  | 1 | -8,065519446 | -34,87885278 |
| 3219 | 180400 | Recife | Santo Amaro   | Cruz Cabugá              | Lado oposto ao nº 767 (casa das industria)                                                                                           | 01 ABRIGO DE METAL SIMPLES            | TIPO I   | 1 | -8,047941668 | -34,87713333 |
| 3220 | 180401 | Recife | São José      | Imperial                 | Ao lado do nº 2256 e junto ao pc bo17743                                                                                             | COLUNA E PLACA                        | TOTEM II | 1 | -8,078244446 | -34,90159722 |
| 3221 | 180407 | Recife | Afogados      | Nicolau Pereira          | Lado oposto ao ti afogados ao lado do nº 350 (sobre o pontilhão do metrô)                                                            | 01 ABRIGO DE METAL C/ PUBLICIDADE     | TIPO I   | 1 | -8,07717778  | -34,90625278 |
| 3222 | 180408 | Recife | Afogados      | Remédios                 | Em frente a defensoria pública (nº 582), junto ao pc b020968 e ao lado do nº 572..                                                   | 01 ABRIGO DE METAL SIMPLES            | TIPO I   | 1 | -8,075044395 | -34,90742222 |
| 3223 | 180409 | Recife | Afogados      | Remédios                 | Em frente ao nº 836 e ao lado do nº 850..                                                                                            | COLUNA E PLACA                        | TOTEM II | 1 | -8,072497224 | -34,90782778 |
| 3224 | 180410 | Recife | Afogados      | Remédios                 | Em frente ao nº 1030 e lado oposto ao nº 1059                                                                                        | 01 ABRIGO DE METAL SIMPLES            | TIPO I   | 1 | -8,071283335 | -34,90802222 |
| 3225 | 180411 | Recife | Afogados      | Remédios                 | Em frente ao nº 1208 e junto ao pc b022102..                                                                                         | 01 ABRIGO DE METAL SIMPLES            | TIPO I   | 1 | -8,069619446 | -34,90828611 |
| 3226 | 180412 | Recife | Afogados      | Remédios                 | Em frente ao nº 1462 (distribuidora tupan) e lado oposto a rua gurupé..                                                              | 01 ABRIGO DE METAL SIMPLES            | TIPO I   | 1 | -8,067361113 | -34,90818056 |
| 3227 | 180413 | Recife | Afogados      | Remédios                 | Em frente ao nº 1600 (pontual reparação) e lado oposto ao nº 1603 (paróquia de nossa senhora dos remédios)                           | 01 ABRIGO PRÉ-MOLDADO                 | TIPO I   | 1 | -8,065719446 | -34,90801944 |
| 3228 | 180415 | Recife | Afogados      | Remédios                 | Em frente ao nº 2226 (we crossfit) e ao lado do nº 2294 (nagem)..                                                                    | 01 ABRIGO DE METAL C/ PUBLICIDADE     | TIPO I   | 1 | -8,060108335 | -34,90733333 |
| 3229 | 180416 | Recife | Madalena      | Albuquerque              | Lado oposto ao nº 175 ao lado do banco itaú                                                                                          | 01 ABRIGO DE METAL C/ PUBLICIDADE     | TIPO I   | 1 | -8,056511113 | -34,90691389 |
| 3230 | 180418 | Recife | Madalena      | Albuquerque              | Em frente ao nº802, ao lado do nº816, lado oposto ao nº807.                                                                          | 01 ABRIGO DE METAL SIMPLES            | TIPO I   | 1 | -8,051008335 | -34,90651944 |
| 3231 | 180419 | Recife | Torre         | José Bonifácio           | NA LATERAL DO EDF. DOM MIGUEL INACIO Nº 339                                                                                          | COLUNA E PLACA                        | TIPO I   | 1 | -8,048438891 | -34,90633056 |
| 3232 | 180420 | Recife | Torre         | José Bonifácio           | Em frente ao nº491.   | 01 ABRIGO COM PUBLICIDADE/MODELO GRCT | TIPO I   | 1 | -8,046870045 | -34,90673409 |
| 3233 | 180421 | Recife | Torre         | José Bonifácio           | Ao lado do nº 750 (barão da torre)                                                                                                   | 01 ABRIGO DE METAL C/ PUBLICIDADE     | TIPO I   | 1 | -8,044272224 | -34,90757778 |
| 3234 | 180422 | Recife | Torre         | José Bonifácio           | Em frente ao nº 70 e ao lado do pc b047260                                                                                           | 02 ABRIGOS PRÉ-MOLDADOS               | TIPO I   | 2 | -8,041411113 | -34,90848333 |

|      |        |              |                     |                         |   |                                             |          |   |              |              |
|------|--------|--------------|---------------------|-------------------------|---|---------------------------------------------|----------|---|--------------|--------------|
| 3235 | 180423 | Recife       | Torre               | José Bonifácio          | Em frente ao n°1141-edf. Acácia.   | 01 ABRIGO DE METAL C/<br>PUBLICIDADE        | TIPO I   | 1 | -8,041455557 | -34,90871667 |
| 3236 | 180425 | Recife       | Torre               | Trajano de Mendonça     | Localizada na praça prof. Trajano e lado oposto ao n° 320                                                                                                   | 01 ABRIGO DE METAL<br>SIMPLES COM BANCO     | TIPO I   | 1 | -8,045072224 | -34,909975   |
| 3237 | 180426 | Recife       | Madalena            | Real da Torre           | Em frente ao n° 955 (edf. Maria carolina montenegro)   | 01 ABRIGO DE METAL<br>SIMPLES               | TIPO I   | 1 | -8,048855557 | -34,90882222 |
| 3238 | 180427 | Recife       | Madalena            | Real da Torre           | Ao lado do mercado da madalena e lado oposto ao n° 584   | 02 ABRIGOS DE METAL<br>SIMPLES              | TIPO I   | 2 | -8,051891668 | -34,90847778 |
| 3239 | 180428 | Recife       | Madalena            | Real da Torre           | Lado oposto no canteiro central ao n°340 marcos equipdora e lado oposto ao acesso a rua<br>bartolomeu de gusmão                                             | 02 ABRIGOS<br>PRÉ-MOLDADOS                  | TIPO I   | 2 | -8,054244446 | -34,90881944 |
| 3240 | 180429 | Recife       | Madalena            | Real da Torre           | Lado oposto ao n° 292 - edf. Maria antonieta   | 02 ABRIGOS<br>PRÉ-MOLDADOS                  | TIPO I   | 2 | -8,054569446 | -34,90891944 |
| 3241 | 180432 | Recife       | Madalena            | João Ivo da Silva       | Ao lado do n° 326 e cerca de 20 metros da rua pandiá calógeras                                                                                              | 01 ABRIGO DE METAL<br>(CURTO)               | TIPO II  | 1 | -8,060800002 | -34,91008889 |
| 3242 | 180434 | Recife       | Madalena            | João Ivo da Silva       | Em frente ao n° 220 (fiori semi-novos) e junto ao pc b035807..                                                                                              | 01 ABRIGO DE METAL C/<br>PUBLICIDADE        | TIPO I   | 1 | -8,064108335 | -34,90941944 |
| 3243 | 180438 | Recife       | Afogados            | Cosme Viana             | Ao lado do n° 379 e em frente ao eros motel..   | 01 ABRIGO DE METAL<br>SIMPLES               | TIPO I   | 1 | -8,073944939 | -34,90911944 |
| 3244 | 180439 | Recife       | Afogados            | Cosme Viana             | Ao lado do n° 157, ao lado do pc b038576 e a cerca de 15 metros da rua doutor adélino                                                                       | 01 ABRIGO DE METAL<br>(CURTO)               | TIPO II  | 1 | -8,075625002 | -34,90911389 |
| 3245 | 180440 | Recife       | Afogados            | Vinte e Um de Abril     | Em frente ao n° 13 e a cerca de 70 metros do ti afogados..                                                                                                  | COLUNA E PLACA                              | TOTEM II | 1 | -8,077705557 | -34,90744167 |
| 3246 | 180441 | Recife       | Afogados            | Remédios                | De frente ao n°69, em frente a loja eletro shopping.   | COLUNA E PLACA                              | TOTEM II | 1 | -8,079638891 | -34,90680556 |
| 3247 | 180442 | Recife       | Ilha do Retiro      | Tabaiares               | Em frente ao n° 130-a   | 01 ABRIGO DE METAL<br>SIMPLES COM BANCO     | TIPO I   | 1 | -8,065500002 | -34,90658333 |
| 3248 | 180443 | Recife       | Ilha do Retiro      | Tabaiares               | Em frente ao sebrae   | 01 ABRIGO DE METAL<br>SIMPLES               | TIPO I   | 1 | -8,064944446 | -34,90488889 |
| 3249 | 180444 | Recife       | Ilha do Retiro      | João Elisio Ramos       | Ao lado da ilha do retiro e lado oposto ao n° 120 (edf. Rita de cassia)                                                                                     | COLUNA E PLACA                              | TOTEM II | 1 | -8,061983335 | -34,90491944 |
| 3250 | 180445 | Recife       | Ilha do Retiro      | João Elisio Ramos       | Ao lado de uma subestação da celpe lado oposto a ilha do retiro                                                                                             | COLUNA E PLACA                              | TOTEM II | 1 | -8,061905557 | -34,90503889 |
| 3251 | 180446 | Recife       | Ilha do Retiro      | Tabaiares               | Lado oposto ao sebrae   | COLUNA E PLACA                              | TOTEM II | 1 | -8,064797224 | -34,90489444 |
| 3252 | 180447 | Recife       | Ilha do Retiro      | Tabaiares               | Lado oposto ao n°110.   | COLUNA E PLACA                              | TOTEM II | 1 | -8,065305557 | -34,90710278 |
| 3253 | 180449 | Recife       | Santo Antônio       | República               | Ao lado da secretaria da fazenda, a 45m da ponte buarque de macedo                                                                                          | 01 ABRIGO DE METAL C/<br>PUBLICIDADE        | TIPO I   | 1 | -8,061647224 | -34,87688056 |
| 3254 | 180455 | Recife       | Afogados            | Paz                     | Praça largo da paz em frente ao n° 376 (su jian kang pastelaria chinesa) e ao lado do n° 388                                                                | 02 ABRIGOS DE METAL<br>SIMPLES              | TIPO I   | 2 | -8,080161113 | -34,90611389 |
| 3255 | 180456 | Recife       | Afogados            | Largo da Paz            | Largo da paz, lado oposto ao n° 67.....   | 02 ABRIGOS DE METAL C/<br>PUBLICIDADE       | TIPO I   | 2 | -8,080755557 | -34,90602222 |
| 3256 | 180458 | Recife       | Afogados            | Paz                     | Em frente ao n° 82 e junto ao pc b030694..   | COLUNA E PLACA                              | TOTEM I  | 1 | -8,080872224 | -34,90638333 |
| 3257 | 180459 | Recife       | Madalena            | José Osório             | Lado oposto ao n° 183 (disbrave veículos)   | 01 ABRIGO DE METAL C/<br>PUBLICIDADE        | TIPO I   | 1 | -8,053161113 | -34,906125   |
| 3258 | 180463 | Recife       | Soledade            | Príncipe                | Lado oposto à unicap e após 30 metros da rua afonso pena   | 01 ABRIGO DE METAL<br>SIMPLES               | TIPO I   | 1 | -8,055550002 | -34,888475   |
| 3259 | 180466 | Recife       | São José            | Sul (Pista Mista)       | Av. Sul, lado oposto n° 1526   | 01 ABRIGO<br>PRÉ-MOLDADO                    | TIPO I   | 1 | -8,078197224 | -34,89876111 |
| 3260 | 180467 | Recife       | São José            | Sul (Pista Mista)       | Lado oposto ao n° 1485.   | 01 ABRIGO DE METAL<br>SIMPLES               | TIPO I   | 1 | -8,076694446 | -34,89428333 |
| 3261 | 180502 | Recife       | Recife              | Alfredo Lisboa          | Lado oposto à ogmo/recife, em frente ao pátio do porto do recife, próximo à recepção do porto<br>do recife, a 370 metros da antiga estação ferroviária brum | 01 ABRIGO DE METAL<br>SIMPLES               | TIPO I   | 1 | -8,057438891 | -34,86960278 |
| 3262 | 180521 | Recife       | São José            | Vitória                 | Defronte ao n° 460, honda, ao lado do pc n° bo.19126, a 34 metros da esquina da r. Da<br>concordia                                                          | COLUNA E PLACA                              | TOTEM II | 1 | -8,067747204 | -34,88234712 |
| 3263 | 180523 | Recife       | São José            | Peixoto                 | Lado oposto ao n° 5 e cerca de 87 metros após a rua floriano peixoto                                                                                        | COLUNA E PLACA                              | TOTEM II | 1 | -8,070736113 | -34,88433889 |
| 3264 | 180526 | Recife       | Benfica             | Benfica                 | Em frente a colégio gge e junto ao pc b054828   | COLUNA E PLACA                              | TIPO I   | 1 | -8,059388891 | -34,90200833 |
| 3265 | 180527 | Recife       | Ilha do Leite       | Beira Rio               | Lado oposto ao hospital dos olhos (hope)..   | 01 ABRIGO DE METAL<br>(CURTO)               | TIPO II  | 1 | -8,067041668 | -34,89610556 |
| 3266 | 180529 | Recife       | Ilha do Leite       | Estado de Israel        | Defronte a praça miguel cervantes lado oposto a escola poeta manuel bandeira                                                                                | 01 ABRIGO DE METAL C/<br>PUBLICIDADE        | TIPO I   | 1 | -8,06547778  | -34,89369722 |
| 3267 | 180530 | Recife       | Ilha do Leite       | Estado de Israel        | Defronte a inspetoria salesiana do nordeste, n° 386   | 01 ABRIGO DE METAL C/<br>PUBLICIDADE        | TIPO I   | 1 | -8,063233335 | -34,894925   |
| 3268 | 180531 | Recife       | Soledade            | João de Barros          | Em frente ao n° 681 e lado oposto ao prédio da funai   | COLUNA E PLACA                              | TOTEM I  | 1 | -8,048675002 | -34,88999722 |
| 3269 | 180550 | Recife       | Paissandu           | Francisco Alves         | Em frente ao n° 408 e ao lado do pc ho26731..   | COLUNA E PLACA                              | TOTEM II | 1 | -8,067475002 | -34,89322778 |
| 3270 | 180551 | Recife       | Santo Amaro         | Agamenon Magalhães      | Em frente ao centro de saúde maria fernando de beneficiência do hospital português via local.                                                               | COLUNA E PLACA                              | TIPO II  | 1 | -8,06611667  | -34,89814444 |
| 3271 | 180552 | Recife       | Encruzilhada        | Castro Alves            | Proxima a esquina com a rua castro alves   | COLUNA E PLACA                              | TOTEM I  | 1 | -8,037994446 | -34,88986667 |
| 3272 | 180561 | Recife       | Derby               | Agamenon Magalhães      | Defronte a praça do derby sentido sul.   | 01 ABRIGO COM<br>PUBLICIDADE/MODELO<br>GRCT | TIPO I   | 1 | -8,057420176 | -34,89816068 |
| 3273 | 190000 | Abreu e Lima | Distrito Industrial | BR-101                  | Em frente a fábrica da bombril. E lado oposto ao ti abreu e lima..                                                                                          | COLUNA E PLACA                              | TIPO I   | 1 | -7,921336113 | -34,89570833 |
| 3274 | 190004 | Paulista     | Paratibe            | BR-101 (Marginal Leste) | Em frente a fábrica leon heimer s/a.   | COLUNA E PLACA                              | TIPO I   | 1 | -7,933811536 | -34,90281305 |

|      |        |                         |                                        |                                           |   |                                      |          |   |              |              |
|------|--------|-------------------------|----------------------------------------|-------------------------------------------|---|--------------------------------------|----------|---|--------------|--------------|
| 3275 | 190005 | Paulista                | Paratibe                               | BR-101 (Marginal Leste)                   | Em frente a antiga fábrica da santista..                                                                      | COLUNA E PLACA                       | TIPO I   | 1 | -7,937316668 | -34,90361111 |
| 3276 | 190006 | Paulista                | Paratibe                               | BR-101 (Marginal Leste)                   | Em frente a VPL                                                                                               | COLUNA E PLACA                       | TIPO I   | 1 | -7,941736113 | -34,90431944 |
| 3277 | 190008 | Paulista                | Jardim Paulista                        | BR-101                                    | Próximo a água mineral diamantina no sentido ti macaxeira - lado oposto a vila vitória                        | MONTANTE COM PLACA INDICATIVA        | TIPO I   | 1 | -7,950483335 | -34,90863056 |
| 3278 | 190015 | Recife                  | Guabiraba                              | BR-101                                    | Em frente ao novo atacarejo da guabiraba                                                                      | 01 ABRIGO DE METAL SIMPLES COM BANCO | TIPO I   | 1 | -7,987163891 | -34,93366667 |
| 3279 | 190022 | Recife                  | Iputinga                               | BR-101 (Pista Local)                      | Em frente ao supermercado atacadão.                                                                           | 01 ABRIGO DE METAL (CURTO)           | TIPO II  | 1 | -8,029876854 | -34,94329064 |
| 3280 | 190025 | Recife                  | Cidade Universitária                   | Moraes Rego (Pista Local Oeste da BR-101) | Em frente ao edf. Rosa dos ventos na esquina com a rua João Sales de Menezes                                  | 01 ABRIGO DE METAL SIMPLES           | TIPO I   | 1 | -8,040786113 | -34,94285833 |
| 3281 | 190033 | Recife                  | Curado                                 | BR-101                                    | Em frente ao conjunto do Ceasa                                                                                | 02 ABRIGOS DE METAL (CURTO)          | TIPO II  | 2 | -8,072322224 | -34,94288056 |
| 3282 | 190046 | Recife                  | Cohab                                  | BR-101                                    | Lado oposto ladeira de acesso ao Alto Bela Vista.                                                             | COLUNA E PLACA                       | TOTEM II | 1 | -8,123317725 | -34,94370761 |
| 3283 | 190047 | Recife                  | Cohab                                  | BR-101                                    | Ao lado do nº 196, ao lado da passarela.                                                                      | 01 ABRIGO DE METAL (CURTO)           | TIPO II  | 1 | -8,126349038 | -34,94408789 |
| 3284 | 190053 | Jaboatão dos Guararapes | Jardim Jordão                          | BR-101                                    | Lado oposto ao cemitério e crematório Guararapes                                                              | 01 ABRIGO DE METAL SIMPLES           | TIPO I   | 1 | -8,142930557 | -34,94723333 |
| 3285 | 190054 | Jaboatão dos Guararapes | Jardim Jordão                          | BR-101                                    | Ao lado da rediseal à altura do km 79,5 (br-101 - Muribeca)                                                   | 01 ABRIGO DE METAL SIMPLES           | TIPO I   | 1 | -8,15005278  | -34,94348056 |
| 3286 | 190057 | Jaboatão dos Guararapes | Muribeca                               | BR-101                                    | Ao lado da Honda                                                                                              | 01 ABRIGO DE METAL SIMPLES           | TIPO I   | 1 | -8,160633335 | -34,94029722 |
| 3287 | 190063 | Cabo de Santo Agostinho | Ponte dos Carvalhos (Distrito)         | BR-101 (NOVO TRAÇADO)                     | Em frente a magnum pneu e lado oposto a Volvo Gotemburgo                                                      | 01 ABRIGO DE METAL SIMPLES           | TIPO I   | 1 | -8,221266669 | -34,99163889 |
| 3288 | 190077 | Jaboatão dos Guararapes | Prazeres                               | BR-101-Sul, Antiga                        | Em frente a fábrica da Plusvita                                                                               | COLUNA E PLACA                       | TIPO II  | 1 | -8,202938891 | -34,960725   |
| 3289 | 190083 | Cabo de Santo Agostinho | Pontezinha                             | BR-101-Sul, Antiga                        | Em frente ao nº869. Obs: equipamento substituído por outro novo em 08/10/15.                                  | COLUNA E PLACA                       | TIPO I   | 1 | -8,224       | -34,966858   |
| 3290 | 190085 | Paulista                | Jardim Paulista                        | BR-101                                    | Ao lado do pc a041357 lado oposto a Viplast.                                                                  | COLUNA E PLACA                       | TIPO I   | 1 | -7,952341668 | -34,90936944 |
| 3291 | 190091 | Cabo de Santo Agostinho | Ponte dos Carvalhos (Distrito)         | BR-101-Sul, Antiga                        | Em frente a agv auto peças                                                                                    | 01 ABRIGO DE METAL SIMPLES           | TIPO I   | 1 | -8,241480557 | -34,98776944 |
| 3292 | 190103 | Cabo de Santo Agostinho | Centro                                 | BR-101Sul (Antiga)                        | Lado oposto à Semec e Justiça do Trabalho..                                                                   | COLUNA E PLACA                       | TIPO I   | 2 | -8,284216669 | -35,03626944 |
| 3293 | 190104 | Cabo de Santo Agostinho | Centro                                 | BR-101Sul (Antiga)                        | Lado oposto ao Hospital Infantil fica lado oposto ao pc I077865                                               | COLUNA E PLACA                       | TOTEM II | 1 | -8,290061    | -35,043117   |
| 3294 | 190123 | Cabo de Santo Agostinho | Ponte dos Carvalhos (Distrito)         | BR-101-Sul, Antiga                        | Em frente ao nº133, lado oposto ao nº1330.                                                                    | COLUNA E PLACA                       | TIPO I   | 1 | -8,24632778  | -34,9961     |
| 3295 | 190129 | Cabo de Santo Agostinho | Ponte dos Carvalhos (Distrito)         | BR-101-Sul, Antiga                        | Em frente a Igreja Adventista. Obs: equipamento substituído por outro novo em 09/10/15.                       | COLUNA E PLACA                       | TIPO I   | 1 | -8,23395737  | -34,97821003 |
| 3296 | 190131 | Cabo de Santo Agostinho | Ponte dos Carvalhos (Distrito)         | BR-101-Sul, Antiga                        | Lado oposto ao nº 190                                                                                         | COLUNA E PLACA                       | TIPO II  | 1 | -8,230583335 | -34,97414722 |
| 3297 | 190134 | Cabo de Santo Agostinho | Pontezinha                             | BR-101-Sul, Antiga                        | Em frente ao campo de futebol, lado oposto ao nº756. Obs: equipamento substituído por outro novo em 09/10/15. | COLUNA E PLACA                       | TIPO I   | 2 | -8,222233252 | -34,96615731 |
| 3298 | 190142 | Jaboatão dos Guararapes | Comporta                               | BR-101 Sul, Pista Lateral                 | Em frente a Estação Angelo de Souza                                                                           | COLUNA E PLACA                       | TIPO I   | 1 | -8,194464254 | -34,95671791 |
| 3299 | 190147 | Jaboatão dos Guararapes | Prazeres                               | BR-101-Sul, Antiga                        | Em frente a fábrica m.metalis, ao lado da fábrica Basf.                                                       | 01 ABRIGO DE METAL SIMPLES           | TIPO I   | 1 | -8,181105557 | -34,94843333 |
| 3300 | 190148 | Jaboatão dos Guararapes | Prazeres                               | BR-101-Sul, Antiga                        | Lado oposto da Polícia Rodoviária Federal.                                                                    | 02 ABRIGOS DE METAL SIMPLES          | TIPO I   | 2 | -8,179726706 | -34,94700128 |
| 3301 | 190149 | Jaboatão dos Guararapes | Prazeres                               | BR-101 (Retorno)                          | Ao lado da subestação da Celpe.                                                                               | COLUNA E PLACA                       | TIPO I   | 1 | -8,020992    | -34,942506   |
| 3302 | 190165 | Recife                  | Jardim São Paulo                       | Jardim São Paulo (sobre a rodovia BR-101) | Em frente a Volvo Motiva                                                                                      | 01 ABRIGO PRÉ-MOLDADO                | TIPO I   | 1 | -8,085922224 | -34,94573056 |
| 3303 | 190166 | Recife                  | Jardim São Paulo                       | Jardim São Paulo (sobre a rodovia BR-101) | Há cerca de 150 metros do viaduto da Ceasa                                                                    | 01 ABRIGO PRÉ-MOLDADO                | TIPO I   | 1 | -8,076566668 | -34,94271667 |
| 3304 | 190167 | Recife                  | Jardim São Paulo                       | Jardim São Paulo (sobre a rodovia BR-101) | Em baixo do viaduto e lado oposto ao Ceasa                                                                    | 01 ABRIGO PRÉ-MOLDADO                | TIPO I   | 1 | -8,071947224 | -34,942375   |
| 3305 | 190179 | Cabo de Santo Agostinho | Distrito Industrial Cabo Sto Agostinho | BR-101-Sul, Antiga                        | Lado oposto a Fortlev - Cd (Cabo)                                                                             | 01 ABRIGO DE METAL SIMPLES           | TIPO I   | 1 | -8,245036113 | -34,99346667 |
| 3306 | 190181 | Recife                  | Dois Irmãos                            | BR-101                                    | Em frente ao Posto Br                                                                                         | COLUNA E PLACA                       | TIPO I   | 1 | -8,020991668 | -34,94250556 |
| 3307 | 190188 | Recife                  | Guabiraba                              | BR-101                                    | Defronte ao Renner Club, lado oposto a Frango Mais, após Signos Hotel.                                        | 01 ABRIGO DE METAL (CURTO)           | TIPO II  | 1 | -7,964661236 | -34,91625985 |
| 3308 | 190193 | Paulista                | Paratibe                               | BR-101                                    | Em frente a subestação Paratibe I - Celpe                                                                     | COLUNA E PLACA                       | TIPO I   | 1 | -7,941383335 | -34,90366111 |
| 3309 | 190199 | Cabo de Santo Agostinho | Ponte dos Carvalhos (Distrito)         | BR-101-Sul, Antiga                        | Lotada no canteiro central em frente ao terminal de Ponte dos Carvalhos                                       | COLUNA E PLACA                       | TIPO I   | 1 | -8,239722224 | -34,98544167 |
| 3310 | 190202 | Recife                  | Apipucos                               | BR-101                                    | Em frente ao depósito de carros e à cerca de 270 metros da Masterboi                                          | 01 ABRIGO DE METAL SIMPLES           | TIPO I   | 1 | -8,015558335 | -34,93972222 |
| 3311 | 190204 | Jaboatão dos Guararapes | Comporta                               | Rodovia BR-101 Sul                        | Após a Rondon União e lado oposto à distribuidora de pneus Kropneus                                           | COLUNA E PLACA                       | TIPO I   | 1 | -8,211633335 | -34,98573333 |

|      |        |                         |                                        |                                           |   |                                      |          |   |              |              |
|------|--------|-------------------------|----------------------------------------|-------------------------------------------|---|--------------------------------------|----------|---|--------------|--------------|
| 3312 | 190211 | Cabo de Santo Agostinho | Ponte dos Carvalhos (Distrito)         | BR-101(NOVO TRAÇADO)                      | Em frente a érgon condominio logísticom após a volvo sentido Recife   | 01 ABRIGO DE METAL SIMPLES COM BANCO | TIPO I   | 1 | -8,21820278  | -34,98871667 |
| 3313 | 190212 | Recife                  | Apipucos                               | Recuperação (Pista Local Leste da BR-101) | Lado oposto a associação de tiro do Recife e a cerca de 216 metros da av. Norte   | 01 ABRIGO DE METAL SIMPLES           | TIPO I   | 1 | -8,011578498 | -34,93769864 |
| 3314 | 190222 | Igarassu                | Cruz de Rebouças                       | BR-101                                    | Logo após a polícia rodoviária federal após a entrada do ifpe campus Igarassu e em frente a uma jaqueira.                                                                                      | COLUNA E PLACA                       | TIPO I   | 1 | -7,733297224 | -34,94175556 |
| 3315 | 190225 | Jaboatão dos Guararapes | Muribeca                               | BR-101                                    | Em frente ao novo atacarejo - Prazeres   | 01 ABRIGO DE METAL SIMPLES           | TIPO I   | 1 | -8,15812778  | -34,94063889 |
| 3316 | 190231 | Jaboatão dos Guararapes | Comporta                               | Rodovia BR-101 Sul                        | Em frente a sementeira, ao lado da loja pinheiro pneus.   | COLUNA E PLACA                       | TIPO II  | 1 | -8,203369446 | -34,98121944 |
| 3317 | 190232 | Cabo de Santo Agostinho | Ponte dos Carvalhos (Distrito)         | BR-101(NOVO TRAÇADO)                      | Em frente a transportadora tecmar transporte.   | COLUNA E PLACA                       | TIPO III | 1 | -8,237969446 | -35,0025     |
| 3318 | 190233 | Cabo de Santo Agostinho | Ponte dos Carvalhos (Distrito)         | BR-101(NOVO TRAÇADO)                      | Ao lado do pc jo 04920, lado oposto à tecmar transportes.   | COLUNA E PLACA                       | TIPO I   | 1 | -8,23922778  | -35,00301944 |
| 3319 | 190234 | Jaboatão dos Guararapes | Comporta                               | Rodovia BR-101 Sul                        | Lado oposto a sementeira ao lado do pc jo 4983   | COLUNA E PLACA                       | TIPO I   | 1 | -8,203747226 | -34,98113056 |
| 3320 | 190235 | Jaboatão dos Guararapes | Prazeres                               | BR-101 (Retorno)                          | Em frente ao posto pichilau e lado oposto a fábrica vitarela..   | COLUNA E PLACA                       | TIPO I   | 1 | -8,177663891 | -34,94915    |
| 3321 | 190237 | Jaboatão dos Guararapes | Prazeres                               | BR-101 (Retorno)                          | Em frente ao centro logístico guararapes..   | MONTANTE COM PLACA INDICATIVA        | TIPO I   | 1 | -8,185341669 | -34,97030278 |
| 3322 | 190241 | Jaboatão dos Guararapes | Muribeca                               | BR-101                                    | Na lateral da vitarella após retorno da br-101   | COLUNA E PLACA                       | TIPO I   | 1 | -8,178322224 | -34,94833333 |
| 3323 | 190245 | Cabo de Santo Agostinho | Distrito Industrial Cabo Sto Agostinho | BR-101, Pista lateral                     | Lado oposto a loginveste condomínio logístico   | 01 ABRIGO DE METAL (CURTO)           | TIPO I   | 1 | -8,234288891 | -34,99978889 |
| 3324 | 190246 | Cabo de Santo Agostinho | Ponte dos Carvalhos (Distrito)         | BR-101(NOVO TRAÇADO)                      | Em frente ao n° 9391 (centro de distribuição da ferreira costa)   | 01 ABRIGO DE METAL SIMPLES COM BANCO | TIPO I   | 1 | -8,235500002 | -35,00029167 |
| 3325 | 190249 | Jaboatão dos Guararapes | Muribeca                               | BR-101                                    | Lado oposto ao atacarejo   | COLUNA E PLACA                       | TIPO I   | 1 | -8,15262778  | -34,94105556 |
| 3326 | 190250 | Jaboatão dos Guararapes | Prazeres                               | BR-101 (Retorno)                          | Próximo ao acesso a pe-017 e lado oposto ao fórum desembargador henrique capitulino   | MONTANTE COM PLACA INDICATIVA        | TIPO I   | 1 | -8,15090278  | -34,94320556 |
| 3327 | 190251 | Paulista                | Arthur Lundgren II                     | BR-101                                    | Antes da linha da subestação da celpe, a 35 metros da esquina da avenida refibras, próx. A betumat ao lado do empório sabor do sertão (n° 123) no km 52, antes da rua sairé cerca de 30 metros | 01 ABRIGO PRÉ-MOLDADO                | TIPO I   | 1 | -7,928638892 | -34,89825    |
| 3328 | 190253 | Cabo de Santo Agostinho | Ponte dos Carvalhos (Distrito)         | BR-101-Sul, Antiga                        | Em frente ao terminal logístico   | 01 ABRIGO DE METAL SIMPLES           | TIPO I   | 1 | -8,245583335 | -34,99396667 |
| 3329 | 190254 | Jaboatão dos Guararapes | Muribeca                               | BR-101                                    | Em frente ao n° 479 (novartis grupo farmacêutico)   | COLUNA E PLACA                       | TIPO I   | 1 | -8,178422224 | -34,95545833 |
| 3330 | 190256 | Cabo de Santo Agostinho | Pontezinha                             | BR-101-Sul, Antiga                        | Em frente ao n° 190   | COLUNA E PLACA                       | TIPO III | 1 | -8,230475002 | -34,97430556 |
| 3331 | 190261 | Jaboatão dos Guararapes | Jardim Prazeres                        | BR-101 (Rodovia Antiga)                   | Lado oposto a fábrica m metais   | 01 ABRIGO DE METAL SIMPLES           | TIPO I   | 1 | -8,179663891 | -34,94725556 |
| 3332 | 190270 | Cabo de Santo Agostinho | Distrito Industrial Cabo Sto Agostinho | BR-101-Sul, Antiga                        | Ao fim da baía em frente ao atacarejo arco-vita   | COLUNA E PLACA                       | TIPO I   | 1 | -8,284736113 | -35,03681111 |
| 3333 | 190271 | Igarassu                | Agamenon Magalhães                     | Maximiliano Garla                         | Lado oposto a fábrica marilan   | COLUNA E PLACA                       | TIPO I   | 1 | -7,733500002 | -34,95155556 |
| 3334 | 190272 | Igarassu                | Agamenon Magalhães                     | Maximiliano Garla                         | Empresa itaesbra proximo ao pc sem numero   | 01 ABRIGO DE METAL (CURTO)           | TIPO I   | 1 | -7,736155557 | -34,94660556 |
|      |        |                         |                                        |                                           |   |                                      |          |   | 3450         |              |

## ANEXO V

### CRONOGRAMA DE INSTALAÇÃO DOS ABRIGOS E TOTENS

| Número de abrigos / totens                      |                                                                          |                                                                                 |                                                                            |                                                                                 |                                                                    |                                                                     |
|-------------------------------------------------|--------------------------------------------------------------------------|---------------------------------------------------------------------------------|----------------------------------------------------------------------------|---------------------------------------------------------------------------------|--------------------------------------------------------------------|---------------------------------------------------------------------|
| <b>Mês (a partir da assinatura do Contrato)</b> | Abrigo Tipo I (Abrigo c/ 3,55 m <sup>2</sup> de Exploração Publicitária) | Abrigo Tipo II (Abrigo curto c/ 3,55 m <sup>2</sup> de Exploração Publicitária) | Abrigo Tipo III (Abrigo c/ 0,93 m <sup>2</sup> de Exploração Publicitária) | Abrigo Tipo IV (Abrigo curto c/ 0,93 m <sup>2</sup> de Exploração Publicitária) | Totem Tipo I (com exploração publicitária de 0,45 m <sup>2</sup> ) | Totem Tipo II (somente marco do ponto, sem exploração publicitária) |
| 1                                               | 0                                                                        | 0                                                                               | 0                                                                          | 0                                                                               | 0                                                                  | 0                                                                   |
| 2                                               | 0                                                                        | 0                                                                               | 0                                                                          | 0                                                                               | 0                                                                  | 0                                                                   |
| 3                                               | 0                                                                        | 0                                                                               | 0                                                                          | 0                                                                               | 0                                                                  | 0                                                                   |
| 4                                               | 16                                                                       | 3                                                                               | 1                                                                          | 2                                                                               | 1                                                                  | 31                                                                  |
| 5                                               | 16                                                                       | 3                                                                               | 1                                                                          | 2                                                                               | 1                                                                  | 31                                                                  |
| 6                                               | 16                                                                       | 3                                                                               | 1                                                                          | 1                                                                               | 1                                                                  | 31                                                                  |
| 7                                               | 16                                                                       | 3                                                                               | 1                                                                          | 1                                                                               | 1                                                                  | 31                                                                  |
| 8                                               | 16                                                                       | 3                                                                               | 1                                                                          | 1                                                                               | 1                                                                  | 31                                                                  |
| 9                                               | 16                                                                       | 3                                                                               | 1                                                                          | 1                                                                               | 0                                                                  | 31                                                                  |
| 10                                              | 16                                                                       | 3                                                                               | 1                                                                          | 1                                                                               | 0                                                                  | 31                                                                  |
| 11                                              | 16                                                                       | 2                                                                               | 1                                                                          | 1                                                                               | 0                                                                  | 31                                                                  |
| 12                                              | 16                                                                       | 2                                                                               | 1                                                                          | 1                                                                               | 0                                                                  | 31                                                                  |
| 13                                              | 16                                                                       | 3                                                                               | 1                                                                          | 2                                                                               | 1                                                                  | 32                                                                  |
| 14                                              | 16                                                                       | 3                                                                               | 1                                                                          | 2                                                                               | 1                                                                  | 32                                                                  |

|    |    |   |   |   |   |    |
|----|----|---|---|---|---|----|
| 15 | 16 | 3 | 1 | 2 | 1 | 32 |
| 16 | 16 | 3 | 1 | 1 | 1 | 32 |
| 17 | 16 | 3 | 1 | 1 | 1 | 32 |
| 18 | 16 | 3 | 1 | 1 | 1 | 32 |
| 19 | 16 | 3 | 1 | 1 | 1 | 32 |
| 20 | 16 | 3 | 1 | 1 | 1 | 32 |
| 21 | 16 | 3 | 1 | 1 | 1 | 32 |
| 22 | 16 | 3 | 1 | 1 | 1 | 32 |
| 23 | 16 | 3 | 1 | 1 | 1 | 32 |
| 24 | 16 | 3 | 1 | 1 | 1 | 32 |
| 25 | 13 | 3 | 1 | 1 | 1 | 25 |
| 26 | 13 | 3 | 1 | 1 | 0 | 25 |
| 27 | 12 | 3 | 1 | 1 | 0 | 25 |
| 28 | 12 | 2 | 1 | 1 | 0 | 25 |
| 29 | 12 | 2 | 1 | 1 | 0 | 25 |
| 30 | 12 | 2 | 1 | 1 | 0 | 25 |
| 31 | 12 | 2 | 1 | 1 | 0 | 25 |
| 32 | 12 | 2 | 0 | 1 | 0 | 25 |
| 33 | 12 | 2 | 0 | 1 | 0 | 25 |
| 34 | 12 | 2 | 0 | 1 | 0 | 24 |
| 35 | 12 | 2 | 0 | 1 | 0 | 24 |
| 36 | 12 | 2 | 0 | 1 | 0 | 24 |
| 37 | 13 | 3 | 1 | 2 | 1 | 26 |
| 38 | 13 | 3 | 1 | 2 | 1 | 26 |
| 39 | 13 | 3 | 1 | 2 | 1 | 26 |

|    |    |   |   |   |   |    |
|----|----|---|---|---|---|----|
| 40 | 13 | 3 | 1 | 2 | 1 | 26 |
| 41 | 13 | 3 | 1 | 2 | 1 | 26 |
| 42 | 13 | 3 | 1 | 2 | 1 | 26 |
| 43 | 13 | 3 | 1 | 2 | 1 | 26 |
| 44 | 13 | 3 | 1 | 2 | 1 | 26 |
| 45 | 13 | 3 | 1 | 2 | 1 | 26 |
| 46 | 13 | 3 | 1 | 2 | 1 | 26 |
| 47 | 13 | 3 | 1 | 1 | 1 | 26 |
| 48 | 13 | 3 | 1 | 1 | 1 | 26 |
| 49 | 16 | 3 | 1 | 1 | 1 | 34 |
| 50 | 16 | 3 | 1 | 1 | 1 | 34 |
| 51 | 16 | 3 | 1 | 1 | 1 | 34 |
| 52 | 16 | 3 | 1 | 1 | 1 | 34 |
| 53 | 15 | 3 | 1 | 1 | 1 | 34 |
| 54 | 15 | 3 | 1 | 1 | 1 | 34 |
| 55 | 15 | 3 | 1 | 1 | 0 | 34 |
| 56 | 15 | 3 | 1 | 1 | 0 | 34 |
| 57 | 15 | 3 | 1 | 1 | 0 | 34 |
| 58 | 15 | 3 | 0 | 1 | 0 | 34 |
| 59 | 15 | 3 | 0 | 1 | 0 | 34 |
| 60 | 15 | 3 | 0 | 1 | 0 | 34 |
| 61 | 15 | 3 | 0 | 1 | 0 | 34 |
| 62 | 15 | 3 | 0 | 1 | 0 | 34 |

|              |             |            |           |           |           |             |
|--------------|-------------|------------|-----------|-----------|-----------|-------------|
| 63           | 15          | 3          | 0         | 1         | 0         | 34          |
| 64           | 15          | 3          | 0         | 1         | 0         | 34          |
| 65           | 15          | 3          | 0         | 1         | 0         | 34          |
| 66           | 15          | 3          | 0         | 1         | 0         | 34          |
| 67           | 15          | 3          | 0         | 1         | 0         | 34          |
| 68           | 15          | 3          | 0         | 1         | 0         | 34          |
| 69           | 15          | 2          | 0         | 1         | 0         | 34          |
| 70           | 15          | 2          | 0         | 1         | 0         | 34          |
| 71           | 15          | 2          | 0         | 1         | 0         | 34          |
| 72           | 15          | 2          | 0         | 1         | 0         | 33          |
| <b>TOTAL</b> | <b>1002</b> | <b>192</b> | <b>49</b> | <b>84</b> | <b>36</b> | <b>2087</b> |

**Observações:**

1 - O prazo de início da prestação de serviços de implantação objeto dessa Concessão será de, no máximo, 60 (sessenta) dias, contados a partir da ORDEM DE INÍCIO definida em CONTRATO. Os serviços de implantação incluem a implantação dos novos mobiliários, bem como a retirada dos existentes, envolvendo o transporte e a destinação para local definido pelo Poder Concedente.

2 - O prazo de início da prestação de serviços de manutenção objeto dessa Concessão será de, no máximo, 30 (trinta) dias, contados a partir da data de aprovação do PLANO DE MANUTENÇÃO. Os serviços de manutenção incluem a manutenção preventiva, a manutenção corretiva e a limpeza e conservação dos mobiliários existentes e, posteriormente, dos novos substituídos.

3 - O prazo total de implantação dos abrigos será de, no máximo, 72 (setenta e dois) meses, contados a partir da data de assinatura do Contrato de Concessão.

4 - No caso de não cumprimento deste cronograma, o concessionário estará sujeito a aplicação das penalidades previstas no Anexo VIII - MENSURAÇÃO DE DESEMPENHO. Será admitida, mediante prévia justificativa técnica apresentada pelo CONCESSIONÁRIO e anuência expressa do PODER CONCEDENTE, a readequação dos quantitativos mensais por tipo de mobiliário urbano, desde que mantido o quantitativo total acumulado previsto para o período de avaliação considerado.

## MEF

| Mês 4 | Mês 5 | Mês 6 | Mês 7 | Mês 8 | Mês 9 | Mês 10 | Mês 11 | Mês 12 | Mês 13 |
|-------|-------|-------|-------|-------|-------|--------|--------|--------|--------|
| 16,0  | 16,0  | 16,0  | 16,0  | 16,0  | 16,0  | 16,0   | 16,0   | 16,0   | 16,0   |
| 2,8   | 2,8   | 2,8   | 2,8   | 2,8   | 2,8   | 2,8    | 2,8    | 2,8    | 2,8    |
| 1,0   | 1,0   | 1,0   | 1,0   | 1,0   | 1,0   | 1,0    | 1,0    | 1,0    | 1,0    |
| 1,2   | 1,2   | 1,2   | 1,2   | 1,2   | 1,2   | 1,2    | 1,2    | 1,2    | 1,2    |
| 0,6   | 0,6   | 0,6   | 0,6   | 0,6   | 0,6   | 0,6    | 0,6    | 0,6    | 0,6    |
| 31,1  | 31,1  | 31,1  | 31,1  | 31,1  | 31,1  | 31,1   | 31,1   | 31,1   | 31,1   |

| Mês 14 | Mês 15 | Mês 16 | Mês 17 | Mês 18 | Mês 19 | Mês 20 | Mês 21 | Mês 22 | Mês 23 |
|--------|--------|--------|--------|--------|--------|--------|--------|--------|--------|
| 16,0   | 16,0   | 16,0   | 16,0   | 16,0   | 16,0   | 16,0   | 16,0   | 16,0   | 16,0   |
| 2,8    | 2,8    | 2,8    | 2,8    | 2,8    | 2,8    | 2,8    | 2,8    | 2,8    | 2,8    |
| 1,0    | 1,0    | 1,0    | 1,0    | 1,0    | 1,0    | 1,0    | 1,0    | 1,0    | 1,0    |
| 1,2    | 1,2    | 1,2    | 1,2    | 1,2    | 1,2    | 1,2    | 1,2    | 1,2    | 1,2    |
| 0,6    | 0,6    | 0,6    | 0,6    | 0,6    | 0,6    | 0,6    | 0,6    | 0,6    | 0,6    |
| 31,1   | 31,1   | 31,1   | 31,1   | 31,1   | 31,1   | 31,1   | 31,1   | 31,1   | 31,1   |

| Mês 24 | Mês 25 | Mês 26 | Mês 27 | Mês 28 | Mês 29 | Mês 30 | Mês 31 | Mês 32 | Mês 33 |
|--------|--------|--------|--------|--------|--------|--------|--------|--------|--------|
|--------|--------|--------|--------|--------|--------|--------|--------|--------|--------|

|      |      |      |      |      |      |      |      |      |      |
|------|------|------|------|------|------|------|------|------|------|
| 16,0 | 12,1 | 12,1 | 12,1 | 12,1 | 12,1 | 12,1 | 12,1 | 12,1 | 12,1 |
| 2,8  | 2,4  | 2,4  | 2,4  | 2,4  | 2,4  | 2,4  | 2,4  | 2,4  | 2,4  |
| 1,0  | 0,6  | 0,6  | 0,6  | 0,6  | 0,6  | 0,6  | 0,6  | 0,6  | 0,6  |
| 1,2  | 1,1  | 1,1  | 1,1  | 1,1  | 1,1  | 1,1  | 1,1  | 1,1  | 1,1  |
| 0,6  | 0,5  | 0,5  | 0,5  | 0,5  | 0,5  | 0,5  | 0,5  | 0,5  | 0,5  |
| 31,1 | 25,6 | 25,6 | 25,6 | 25,6 | 25,6 | 25,6 | 25,6 | 25,6 | 25,6 |

| Mês 34 | Mês 35 | Mês 36 | Mês 37 | Mês 38 | Mês 39 | Mês 40 | Mês 41 | Mês 42 | Mês 43 |
|--------|--------|--------|--------|--------|--------|--------|--------|--------|--------|
| 12,1   | 12,1   | 12,1   | 12,1   | 12,1   | 12,1   | 12,1   | 12,1   | 12,1   | 12,1   |
| 2,4    | 2,4    | 2,4    | 2,4    | 2,4    | 2,4    | 2,4    | 2,4    | 2,4    | 2,4    |
| 0,6    | 0,6    | 0,6    | 0,6    | 0,6    | 0,6    | 0,6    | 0,6    | 0,6    | 0,6    |
| 1,1    | 1,1    | 1,1    | 1,1    | 1,1    | 1,1    | 1,1    | 1,1    | 1,1    | 1,1    |
| 0,5    | 0,5    | 0,5    | 0,5    | 0,5    | 0,5    | 0,5    | 0,5    | 0,5    | 0,5    |
| 25,6   | 25,6   | 25,6   | 25,6   | 25,6   | 25,6   | 25,6   | 25,6   | 25,6   | 25,6   |

| Mês 44 | Mês 45 | Mês 46 | Mês 47 | Mês 48 | Mês 49 | Mês 50 | Mês 51 | Mês 52 | Mês 53 |
|--------|--------|--------|--------|--------|--------|--------|--------|--------|--------|
| 12,1   | 12,1   | 12,1   | 12,1   | 12,1   | 15,6   | 15,6   | 15,6   | 15,6   | 15,6   |
| 2,4    | 2,4    | 2,4    | 2,4    | 2,4    | 3,1    | 3,1    | 3,1    | 3,1    | 3,1    |
| 0,6    | 0,6    | 0,6    | 0,6    | 0,6    | 0,6    | 0,6    | 0,6    | 0,6    | 0,6    |
| 1,1    | 1,1    | 1,1    | 1,1    | 1,1    | 1,4    | 1,4    | 1,4    | 1,4    | 1,4    |
| 0,5    | 0,5    | 0,5    | 0,5    | 0,5    | 0,5    | 0,5    | 0,5    | 0,5    | 0,5    |
| 25,6   | 25,6   | 25,6   | 25,6   | 25,6   | 34,1   | 34,1   | 34,1   | 34,1   | 34,1   |

| Mês 54 | Mês 55 | Mês 56 | Mês 57 | Mês 58 | Mês 59 | Mês 60 | Mês 61 | Mês 62 | Mês 63 |
|--------|--------|--------|--------|--------|--------|--------|--------|--------|--------|
|--------|--------|--------|--------|--------|--------|--------|--------|--------|--------|

|      |      |      |      |      |      |      |      |      |      |
|------|------|------|------|------|------|------|------|------|------|
| 15,6 | 15,6 | 15,6 | 15,6 | 15,6 | 15,6 | 15,6 | 15,6 | 15,6 | 15,6 |
| 3,1  | 3,1  | 3,1  | 3,1  | 3,1  | 3,1  | 3,1  | 3,1  | 3,1  | 3,1  |
| 0,6  | 0,6  | 0,6  | 0,6  | 0,6  | 0,6  | 0,6  | 0,6  | 0,6  | 0,6  |
| 1,4  | 1,4  | 1,4  | 1,4  | 1,4  | 1,4  | 1,4  | 1,4  | 1,4  | 1,4  |
| 0,5  | 0,5  | 0,5  | 0,5  | 0,5  | 0,5  | 0,5  | 0,5  | 0,5  | 0,5  |
| 34,1 | 34,1 | 34,1 | 34,1 | 34,1 | 34,1 | 34,1 | 34,1 | 34,1 | 34,1 |

| Mês 64 | Mês 65 | Mês 66 | Mês 67 | Mês 68 | Mês 69 | Mês 70 | Mês 71 | Mês 72 |
|--------|--------|--------|--------|--------|--------|--------|--------|--------|
| 15,6   | 15,6   | 15,6   | 15,6   | 15,6   | 15,6   | 15,6   | 15,6   | 15,6   |
| 3,1    | 3,1    | 3,1    | 3,1    | 3,1    | 3,1    | 3,1    | 3,1    | 3,1    |
| 0,6    | 0,6    | 0,6    | 0,6    | 0,6    | 0,6    | 0,6    | 0,6    | 0,6    |
| 1,4    | 1,4    | 1,4    | 1,4    | 1,4    | 1,4    | 1,4    | 1,4    | 1,4    |
| 0,5    | 0,5    | 0,5    | 0,5    | 0,5    | 0,5    | 0,5    | 0,5    | 0,5    |
| 34,1   | 34,1   | 34,1   | 34,1   | 34,1   | 34,1   | 34,1   | 34,1   | 34,1   |

ANEXOS

|        | I  | II | III | IV | I | II | TOTAL | ANO   |
|--------|----|----|-----|----|---|----|-------|-------|
| Mês 4  | 16 | 3  | 1   | 1  | 1 | 31 | 52,6  | Ano 1 |
| Mês 5  | 16 | 3  | 1   | 1  | 1 | 31 | 52,6  |       |
| Mês 6  | 16 | 3  | 1   | 1  | 1 | 31 | 52,6  |       |
| Mês 7  | 16 | 3  | 1   | 1  | 1 | 31 | 52,6  |       |
| Mês 8  | 16 | 3  | 1   | 1  | 1 | 31 | 52,6  |       |
| Mês 9  | 16 | 3  | 1   | 1  | 1 | 31 | 52,6  |       |
| Mês 10 | 16 | 3  | 1   | 1  | 1 | 31 | 52,6  |       |

|        |    |   |   |   |   |    |
|--------|----|---|---|---|---|----|
| Mês 11 | 16 | 3 | 1 | 1 | 1 | 31 |
| Mês 12 | 16 | 3 | 1 | 1 | 1 | 31 |
| Mês 13 | 16 | 3 | 1 | 1 | 1 | 31 |
| Mês 14 | 16 | 3 | 1 | 1 | 1 | 31 |
| Mês 15 | 16 | 3 | 1 | 1 | 1 | 31 |
| Mês 16 | 16 | 3 | 1 | 1 | 1 | 31 |
| Mês 17 | 16 | 3 | 1 | 1 | 1 | 31 |
| Mês 18 | 16 | 3 | 1 | 1 | 1 | 31 |
| Mês 19 | 16 | 3 | 1 | 1 | 1 | 31 |
| Mês 20 | 16 | 3 | 1 | 1 | 1 | 31 |
| Mês 21 | 16 | 3 | 1 | 1 | 1 | 31 |
| Mês 22 | 16 | 3 | 1 | 1 | 1 | 31 |
| Mês 23 | 16 | 3 | 1 | 1 | 1 | 31 |
| Mês 24 | 16 | 3 | 1 | 1 | 1 | 31 |
| Mês 25 | 12 | 2 | 1 | 1 | 1 | 26 |
| Mês 26 | 12 | 2 | 1 | 1 | 1 | 26 |
| Mês 27 | 12 | 2 | 1 | 1 | 1 | 26 |
| Mês 28 | 12 | 2 | 1 | 1 | 1 | 26 |
| Mês 29 | 12 | 2 | 1 | 1 | 1 | 26 |
| Mês 30 | 12 | 2 | 1 | 1 | 1 | 26 |
| Mês 31 | 12 | 2 | 1 | 1 | 1 | 26 |
| Mês 32 | 12 | 2 | 1 | 1 | 1 | 26 |
| Mês 33 | 12 | 2 | 1 | 1 | 1 | 26 |

|      |
|------|
| 52,6 |
| 52,6 |
| 52,6 |
| 52,6 |
| 52,6 |
| 52,6 |
| 52,6 |
| 52,6 |
| 52,6 |
| 52,6 |
| 52,6 |
| 52,6 |
| 52,6 |
| 52,6 |
| 52,6 |
| 42,4 |
| 42,4 |
| 42,4 |
| 42,4 |
| 42,4 |
| 42,4 |
| 42,4 |
| 42,4 |
| 42,4 |
| 42,4 |

Ano 2

Ano 3

|        |    |   |   |   |   |    |      |
|--------|----|---|---|---|---|----|------|
| Mês 34 | 12 | 2 | 1 | 1 | 1 | 26 | 42,4 |
| Mês 35 | 12 | 2 | 1 | 1 | 1 | 26 | 42,4 |
| Mês 36 | 12 | 2 | 1 | 1 | 1 | 26 | 42,4 |
| Mês 37 | 12 | 2 | 1 | 1 | 1 | 26 | 42,4 |
| Mês 38 | 12 | 2 | 1 | 1 | 1 | 26 | 42,4 |
| Mês 39 | 12 | 2 | 1 | 1 | 1 | 26 | 42,4 |
| Mês 40 | 12 | 2 | 1 | 1 | 1 | 26 | 42,4 |
| Mês 41 | 12 | 2 | 1 | 1 | 1 | 26 | 42,4 |
| Mês 42 | 12 | 2 | 1 | 1 | 1 | 26 | 42,4 |
| Mês 43 | 12 | 2 | 1 | 1 | 1 | 26 | 42,4 |
| Mês 44 | 12 | 2 | 1 | 1 | 1 | 26 | 42,4 |
| Mês 45 | 12 | 2 | 1 | 1 | 1 | 26 | 42,4 |
| Mês 46 | 12 | 2 | 1 | 1 | 1 | 26 | 42,4 |
| Mês 47 | 12 | 2 | 1 | 1 | 1 | 26 | 42,4 |
| Mês 48 | 12 | 2 | 1 | 1 | 1 | 26 | 42,4 |
| Mês 49 | 16 | 3 | 1 | 1 | 1 | 34 | 55,3 |
| Mês 50 | 16 | 3 | 1 | 1 | 1 | 34 | 55,3 |
| Mês 51 | 16 | 3 | 1 | 1 | 1 | 34 | 55,3 |
| Mês 52 | 16 | 3 | 1 | 1 | 1 | 34 | 55,3 |
| Mês 53 | 16 | 3 | 1 | 1 | 1 | 34 | 55,3 |
| Mês 54 | 16 | 3 | 1 | 1 | 1 | 34 | 55,3 |
| Mês 55 | 16 | 3 | 1 | 1 | 1 | 34 | 55,3 |
| Mês 56 | 16 | 3 | 1 | 1 | 1 | 34 | 55,3 |

Ano 4

Ano 5

|        |      |     |    |    |    |      |      |       |
|--------|------|-----|----|----|----|------|------|-------|
| Mês 57 | 16   | 3   | 1  | 1  | 1  | 34   | 55,3 | Ano 6 |
| Mês 58 | 16   | 3   | 1  | 1  | 1  | 34   | 55,3 |       |
| Mês 59 | 16   | 3   | 1  | 1  | 1  | 34   | 55,3 |       |
| Mês 60 | 16   | 3   | 1  | 1  | 1  | 34   | 55,3 |       |
| Mês 61 | 16   | 3   | 1  | 1  | 1  | 34   | 55,3 |       |
| Mês 62 | 16   | 3   | 1  | 1  | 1  | 34   | 55,3 |       |
| Mês 63 | 16   | 3   | 1  | 1  | 1  | 34   | 55,3 |       |
| Mês 64 | 16   | 3   | 1  | 1  | 1  | 34   | 55,3 |       |
| Mês 65 | 16   | 3   | 1  | 1  | 1  | 34   | 55,3 |       |
| Mês 66 | 16   | 3   | 1  | 1  | 1  | 34   | 55,3 |       |
| Mês 67 | 16   | 3   | 1  | 1  | 1  | 34   | 55,3 |       |
| Mês 68 | 16   | 3   | 1  | 1  | 1  | 34   | 55,3 |       |
| Mês 69 | 16   | 3   | 1  | 1  | 1  | 34   | 55,3 |       |
| Mês 70 | 16   | 3   | 1  | 1  | 1  | 34   | 55,3 |       |
| Mês 71 | 16   | 3   | 1  | 1  | 1  | 34   | 55,3 |       |
| Mês 72 | 16   | 3   | 1  | 1  | 1  | 34   | 55,3 |       |
|        | 1002 | 192 | 49 | 84 | 36 | 2087 | 3450 |       |

| TIPOS | Ano 1 | Ano 2 | Ano 3 | Ano 4 | Ano 5 | Ano 6 |
|-------|-------|-------|-------|-------|-------|-------|
| I     | 144   | 192   | 146   | 146   | 188   | 188   |
| II    | 25    | 34    | 29    | 29    | 38    | 38    |
| III   | 9     | 11    | 8     | 8     | 7     | 7     |
| IV    | 11    | 14    | 13    | 13    | 17    | 17    |
| I     | 5     | 7     | 6     | 6     | 6     | 6     |


|        |            |            |            |            |            |            |
|--------|------------|------------|------------|------------|------------|------------|
| II     | 280        | 373        | 308        | 308        | 410        | 410        |
| TOTAIS | <u>474</u> | <u>631</u> | <u>509</u> | <u>509</u> | <u>664</u> | <u>664</u> |

| Etapas 1    | Etapas 2    | Etapas 3    |
|-------------|-------------|-------------|
| 336         | 291         | 375         |
| 59          | 58          | 75          |
| 20          | 15          | 14          |
| 25          | 26          | 33          |
| 12          | 12          | 12          |
| 653         | 615         | 819         |
| <u>1105</u> | <u>1017</u> | <u>1328</u> |


## Anexo VI - PROJETOS BÁSICOS DOS ABRIGOS E DOS TOTENS




|   |                                      |            |                                          |                 |                  |  |
|---|--------------------------------------|------------|------------------------------------------|-----------------|------------------|--|
| <div> <div> <div>GRANDE RECIFE</div> <div>CONSÓRCIO DE TRANSPORTES</div> </div> <div>  </div> </div> | Diretoria de Engenharia e Manutenção |            | Coordenadoria de Engenharia e Manutenção |                 | Projeto          |  |
|   | MARIBERTO ALVES                      |            | ANTONINO FEITOSA JUNIOR                  |                 | LHAL ARQUITETURA |  |
|   | obra                                 |            |                                          |                 |                  |  |
|   | PROJETO ABRIGO PADRÃO                |            |                                          |                 |                  |  |
| titulo   |                                      |            | subtitulo                                |                 | projeto          |  |
| 4 TIPOS DE ABRIGO COM PUBLICIDADE   |                                      |            | PLANTAS ELEVAÇÕES E CORTES               |                 | ARQUITETURA      |  |
| escala   |                                      | data       | revisão                                  | Desenho         | folha            |  |
| 1/25      1/50   |                                      | 26/09/2016 | 27/06/2025                               | ANGELA FERREIRA | 01/06            |  |

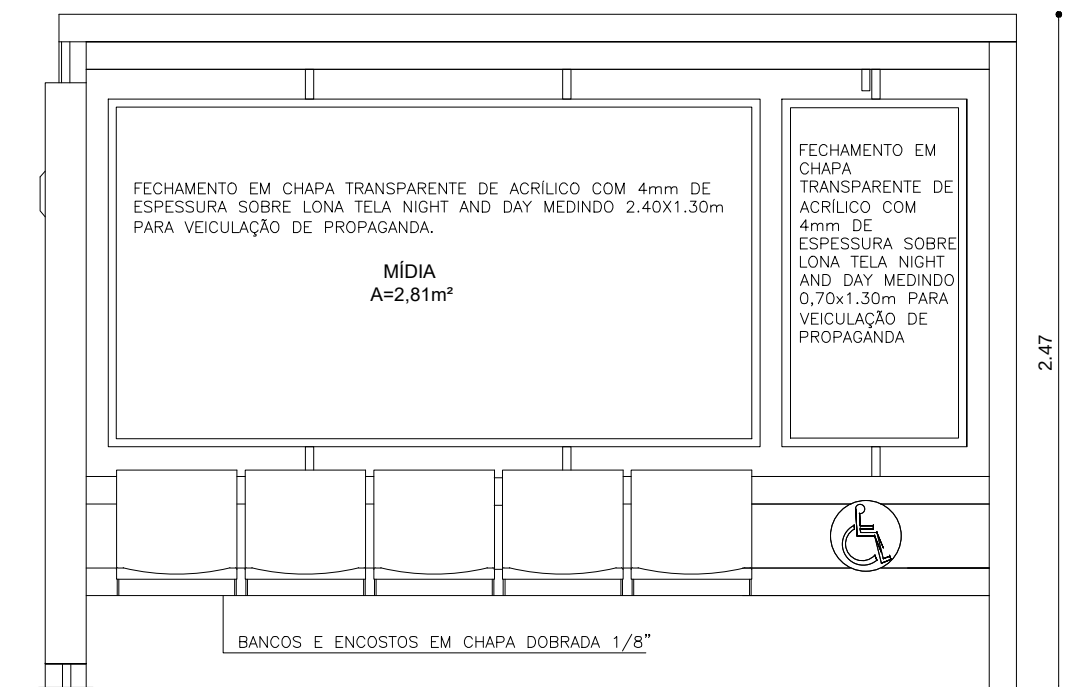


01 VISTA FRONTAL - TIPO 2  
ESCALA 1:25

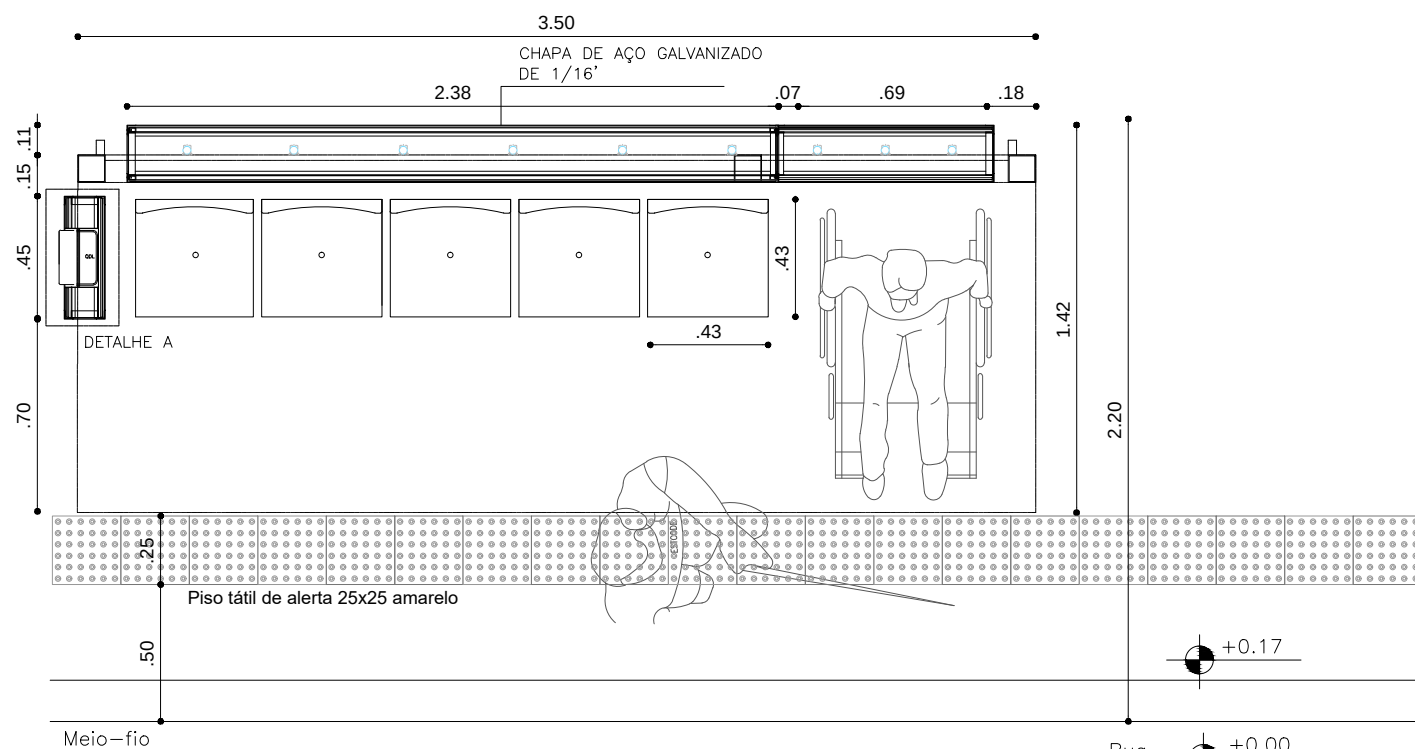

04 PLANTA BAIXA - ABRIGO TIPO 2  
ESCALA 1:25

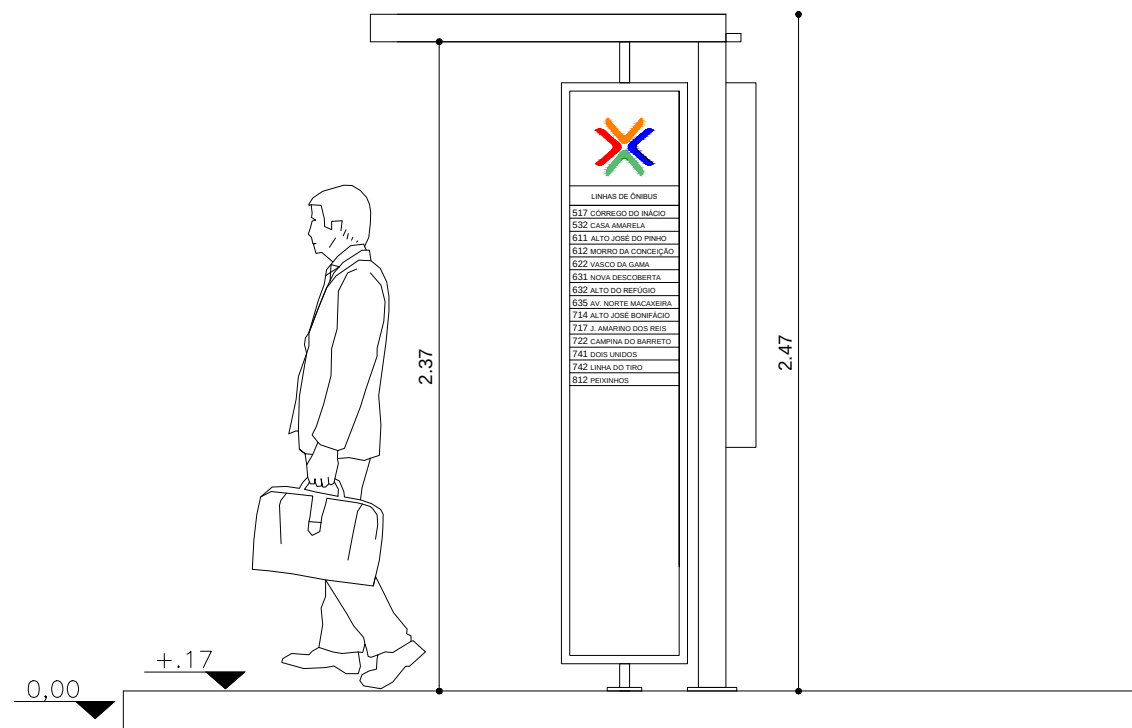


02 VISTA LATERAL ESQUERDA ABRIGO - TIPO 2  
ESCALA 1:25

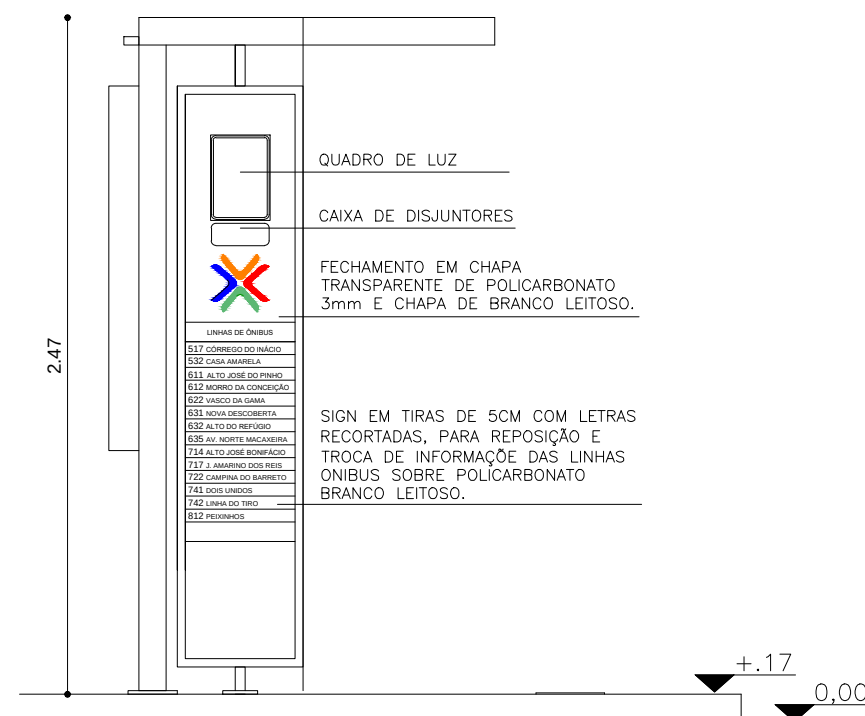


03 VISTA LATERAL DIREITA ABRIGO - TIPO 2  
ESCALA 1:25

NOTA: CONFERIR COTAS NO LOCAL  
DÚVIDAS SOBRE O PROJETO E FUNCIONAMENTO CONTACTAR A DPAR/DEM


|   |                                                                |             |                                                                            |                              |                                    |                       |
|---|----------------------------------------------------------------|-------------|----------------------------------------------------------------------------|------------------------------|------------------------------------|-----------------------|
| <p>GRANDE RECIFE<br/>CONSÓRCIO DE TRANSPORTES</p>  | Diretoria de Engenharia e Manutenção<br><b>MARIBERTO ALVES</b> |             | Coordenadoria de Engenharia e Manutenção<br><b>ANTONINO FEITOSA JUNIOR</b> |                              | Projeto<br><b>LHAL ARQUITETURA</b> |                       |
|   | obra<br><b>PROJETO ABRIGO PADRÃO</b>                           |             |                                                                            |                              |                                    |                       |
|   | título<br><b>4 TIPOS DE ABRIGO COM PUBLICIDADE</b>             |             | subtítulo<br><b>PLANTAS ELEVAÇÕES E CORTES</b>                             |                              | projeto<br><b>ARQUITETURA</b>      |                       |
|   | escala<br><b>1/25</b>                                          | <b>1/50</b> | data<br><b>26/09/2016</b>                                                  | revisão<br><b>27/06/2025</b> | Desenho<br><b>ANGELA FERREIRA</b>  | folha<br><b>02/06</b> |

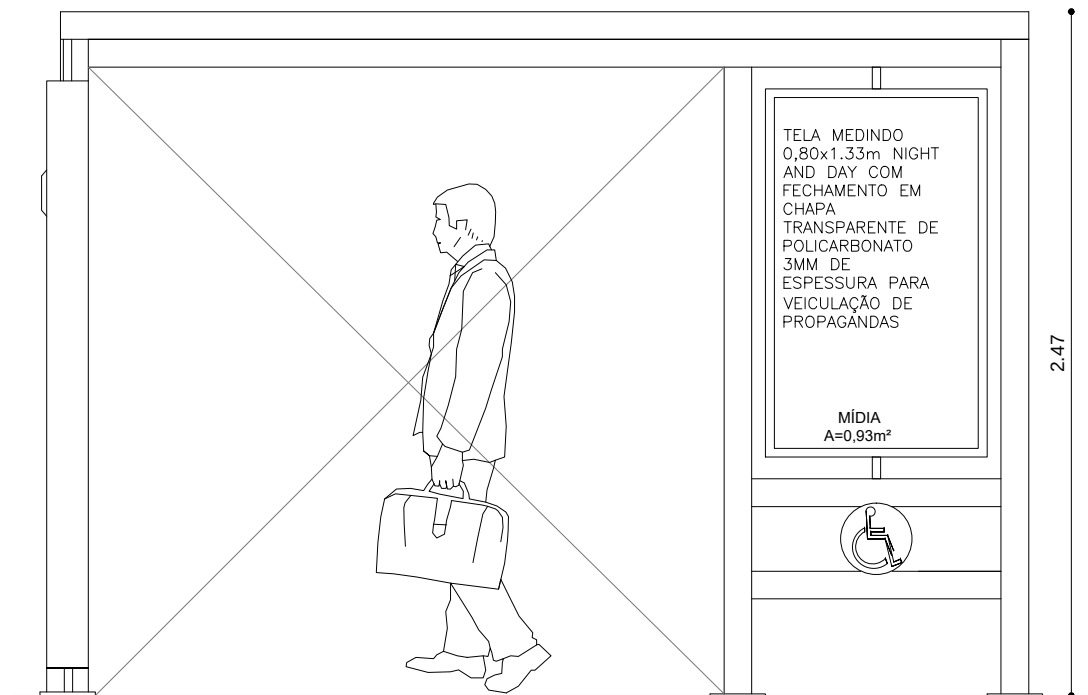


01 VISTA FRONTAL - TIPO 3'  
ESCALA 1:25

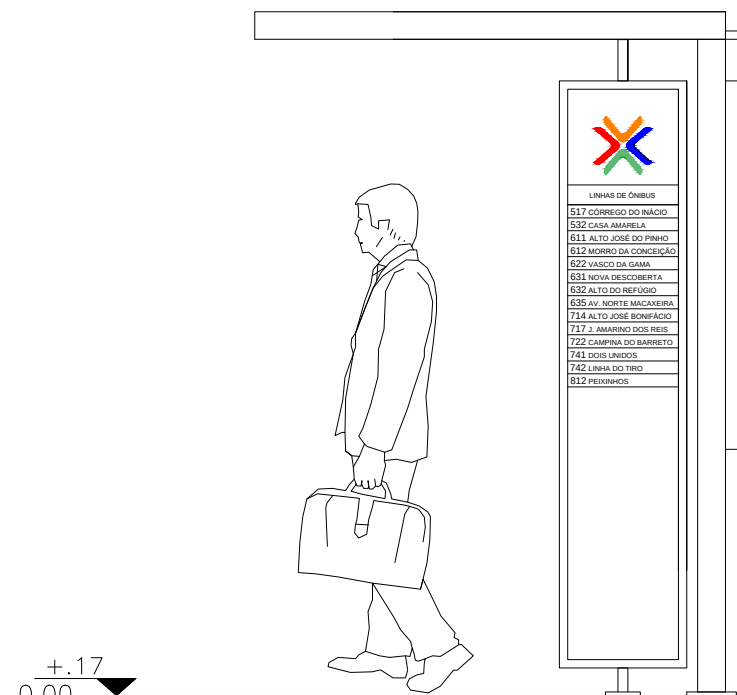


02 VISTA LATERAL DIREITA ABRIGO - TIPO 3  
ESCALA 1:25

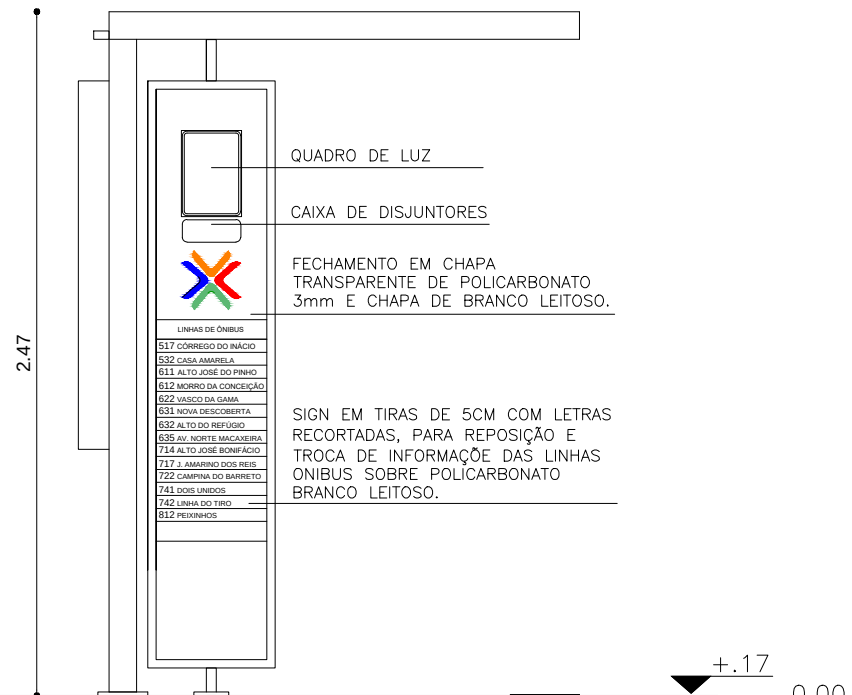

03 VISTA LATERAL ESQUERDA ABRIGO - TIPO 3  
ESCALA 1:25

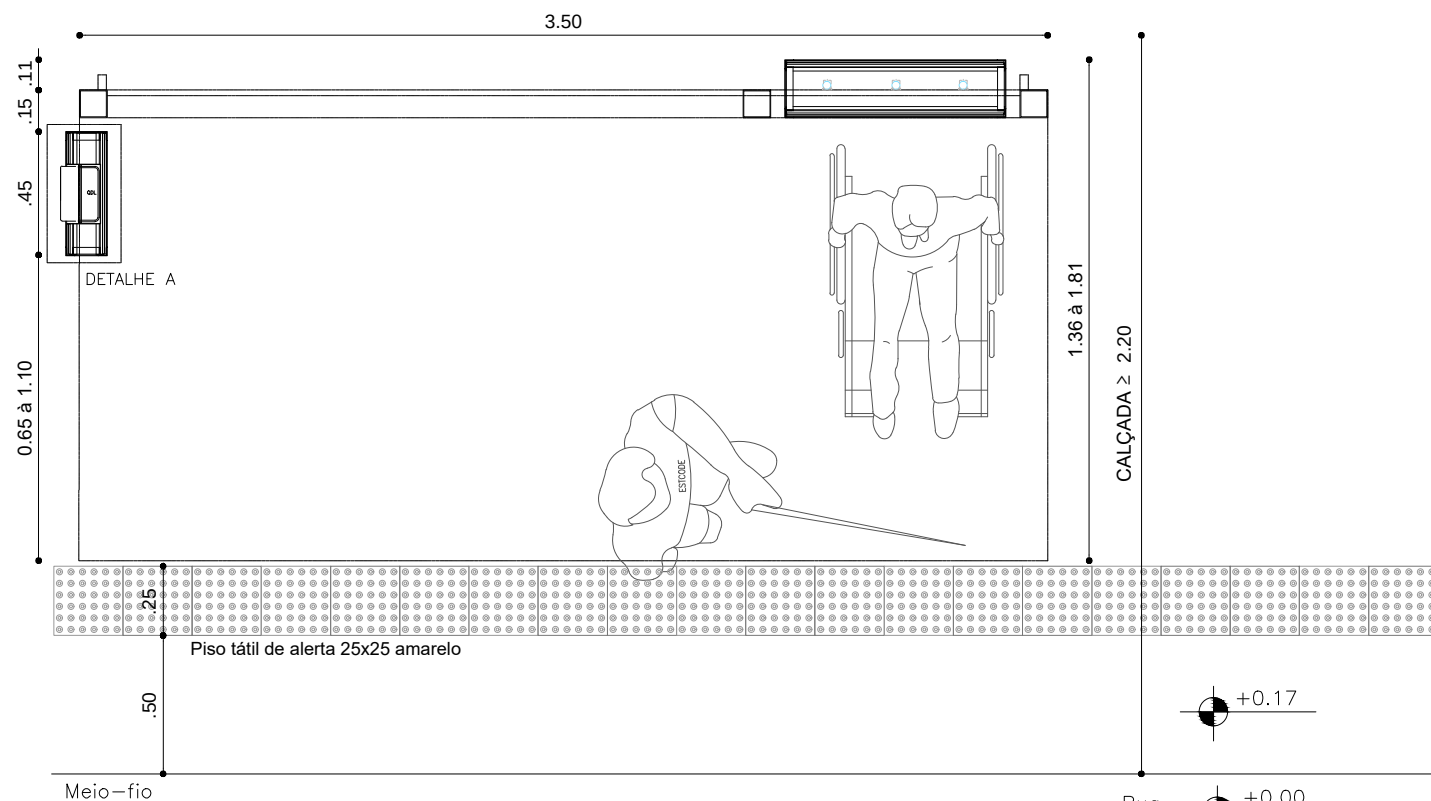



04 PLANTA BAIXA - ABRIGO TIPO 3  
ESCALA 1:25

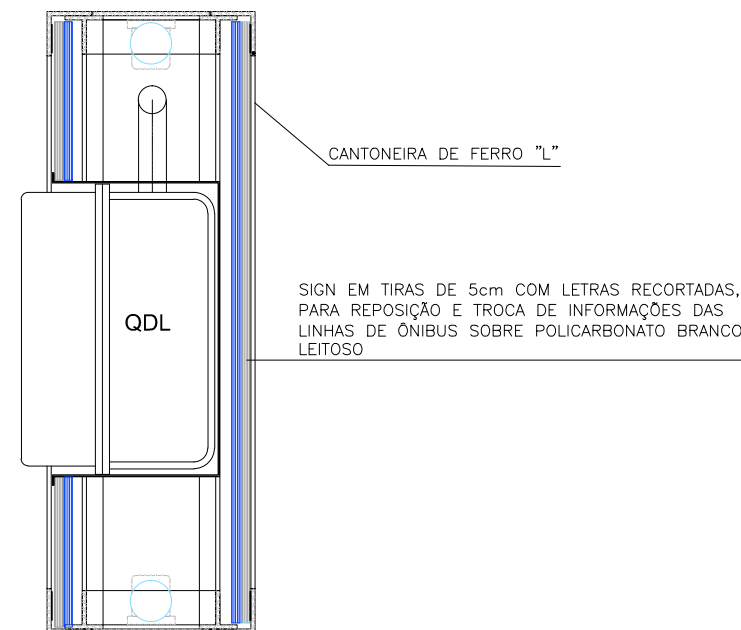


DETALHE A

NOTA: CONFERIR COTAS NO LOCAL  
DÚVIDAS SOBRE O PROJETO E FUNCIONAMENTO CONTACTAR A DPAR/DEM

|   |                                      |                            |                                          |                 |                  |
|---|--------------------------------------|----------------------------|------------------------------------------|-----------------|------------------|
| <div><div>GRANDE RECIFE</div><div>CONSÓRCIO DE TRANSPORTES</div><div></div></div> | Diretoria de Engenharia e Manutenção |                            | Coordenadoria de Engenharia e Manutenção |                 | Projeto          |
|   | MARIBERTO ALVES                      |                            | ANTONINO FEITOSA JUNIOR                  |                 | LHAL ARQUITETURA |
|   | obra                                 |                            |                                          |                 |                  |
|   | PROJETO ABRIGO PADRÃO                |                            |                                          |                 |                  |
|   | título                               |                            | subtítulo                                |                 | projeto          |
| 4 TIPOS DE ABRIGO COM PUBLICIDADE   |                                      | PLANTAS ELEVAÇÕES E CORTES |                                          | ARQUITETURA     |                  |
| escala   |                                      | data                       | revisão                                  | Desenho         | folha            |
| 1/25   | 1/50                                 | 26/09/2016                 | 27/06/2025                               | ANGELA FERREIRA | 03/06            |

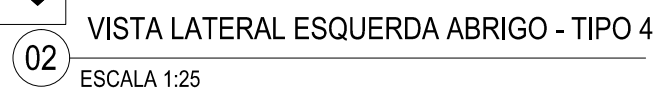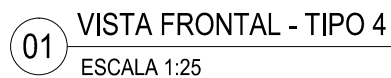


|   |                                                                |                           |                                                                            |                                   |                                    |
|---|----------------------------------------------------------------|---------------------------|----------------------------------------------------------------------------|-----------------------------------|------------------------------------|
|  <p><b>GRANDE RECIFE</b><br/>CONSÓRCIO DE TRANSPORTES</p> | Diretoria de Engenharia e Manutenção<br><b>MARIBERTO ALVES</b> |                           | Coordenadoria de Engenharia e Manutenção<br><b>ANTONINO FEITOSA JUNIOR</b> |                                   | Projeto<br><b>LHAL ARQUITETURA</b> |
|   | obra<br><b>PROJETO ABRIGO PADRÃO</b>                           |                           |                                                                            |                                   |                                    |
|   | título<br><b>4 TIPOS DE ABRIGO COM PUBLICIDADE</b>             |                           | subtítulo<br><b>PLANTAS ELEVAÇÕES E CORTES</b>                             |                                   | projeto<br><b>ARQUITETURA</b>      |
|   | escala<br><b>1/25      1/50</b>                                | data<br><b>26/09/2016</b> | revisão<br><b>27/06/2025</b>                                               | Desenho<br><b>ANGELA FERREIRA</b> | folha<br><b>04/06</b>              |

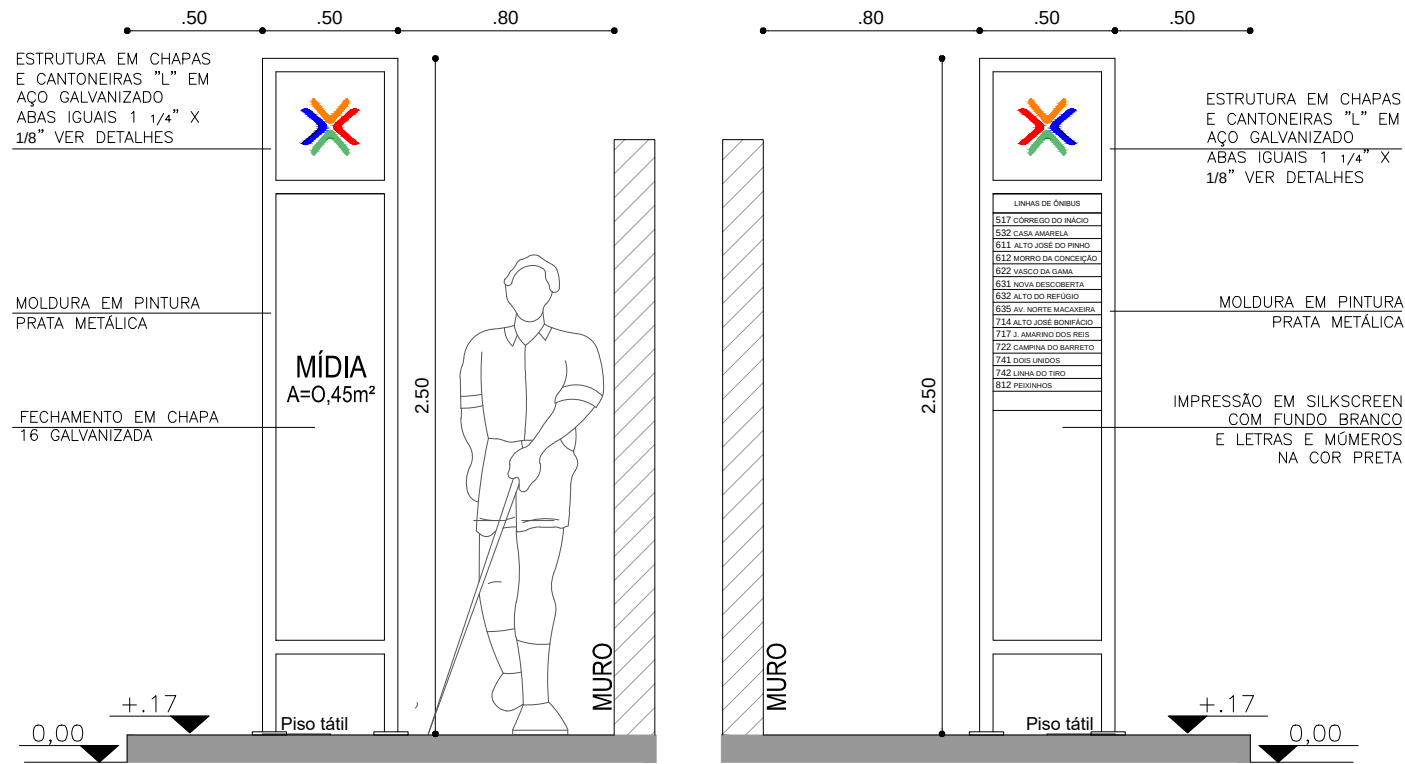

02 TOTEM TIPO 1 - VISTA FRONTAL  
ESCALA 1:25


02 TOTEM TIPO 1 - VISTA POSTERIOR  
ESCALA 1:25

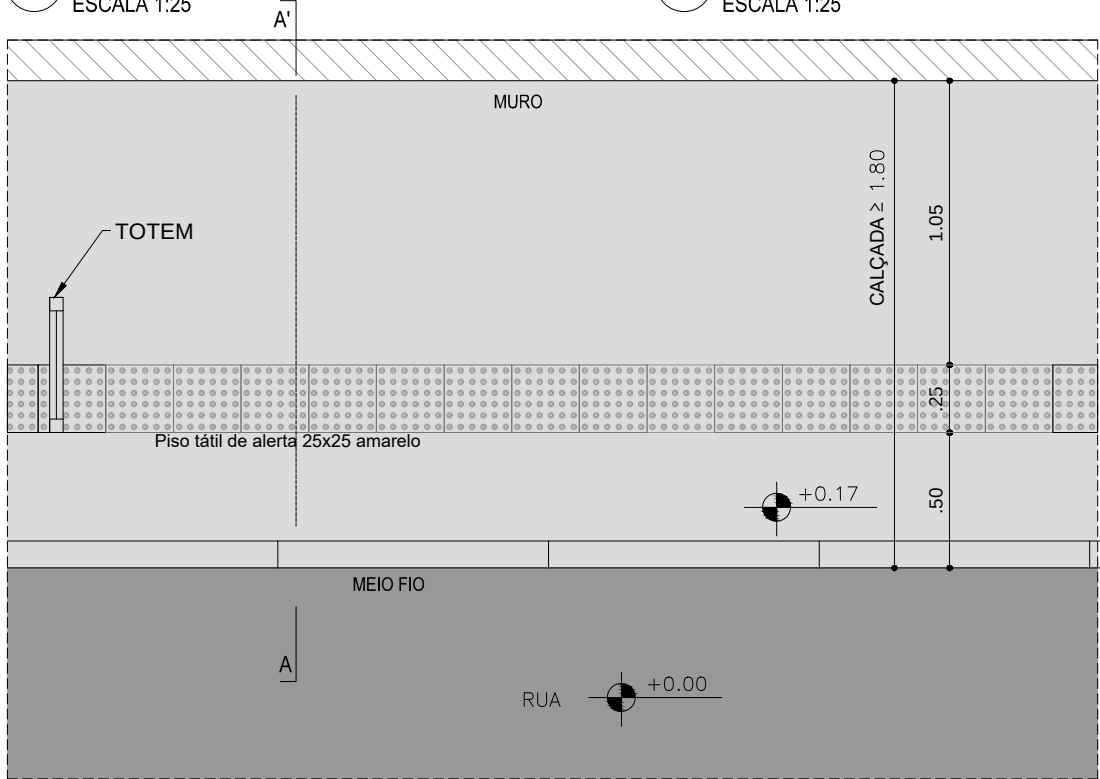


02 PLANTA BAIXA - TOTEM TIPO 3  
ESCALA 1:25

NOTA: CONFERIR COTAS NO LOCAL  
DÚVIDAS SOBRE O PROJETO E FUNCIONAMENTO CONTACTAR A DPAR/DEM


|   |                                      |      |                                          |                            |                  |             |
|---|--------------------------------------|------|------------------------------------------|----------------------------|------------------|-------------|
| <div>GRANDE RECIFE</div> <div>CONSÓRCIO DE TRANSPORTES</div> <div></div> | Diretoria de Engenharia e Manutenção |      | Coordenadoria de Engenharia e Manutenção |                            | Projeto          |             |
|   | MARIBERTO ALVES                      |      | ANTONINO FEITOSA JUNIOR                  |                            | LHAL ARQUITETURA |             |
|   | obra                                 |      |                                          |                            |                  |             |
|   | PROJETO ABRIGO PADRÃO                |      |                                          |                            |                  |             |
|   | título                               |      |                                          | subtítulo                  |                  | projeto     |
|   | 4 TIPOS DE ABRIGO COM PUBLICIDADE    |      |                                          | PLANTAS ELEVAÇÕES E CORTES |                  | ARQUITETURA |
| escala   |                                      | data | revisão                                  | Desenho                    | folha            |             |
|   | 1/25                                 | 1/50 | 26/09/2016                               | 27/06/2025                 | ANGELA FERREIRA  | 05/06       |

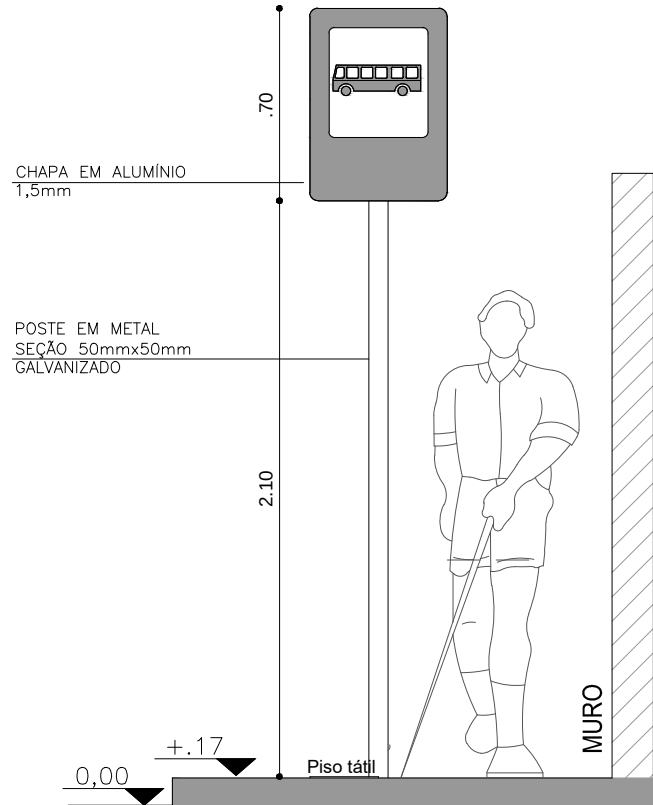

02 CORTE BB' - TIPO 2  
ESCALA 1:25

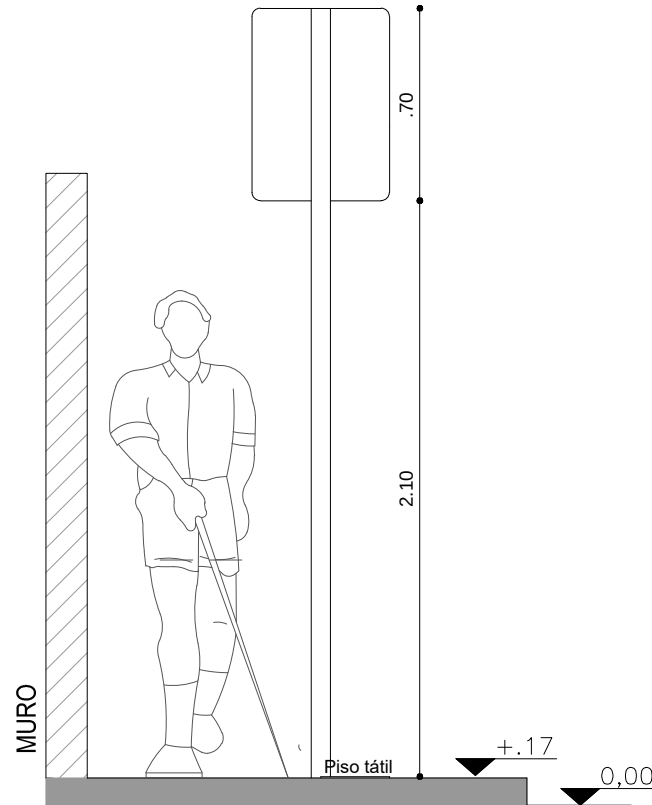


03 VISTA LATERAL ESQUERDA ABRIGO - TIPO 2  
ESCALA 1:25

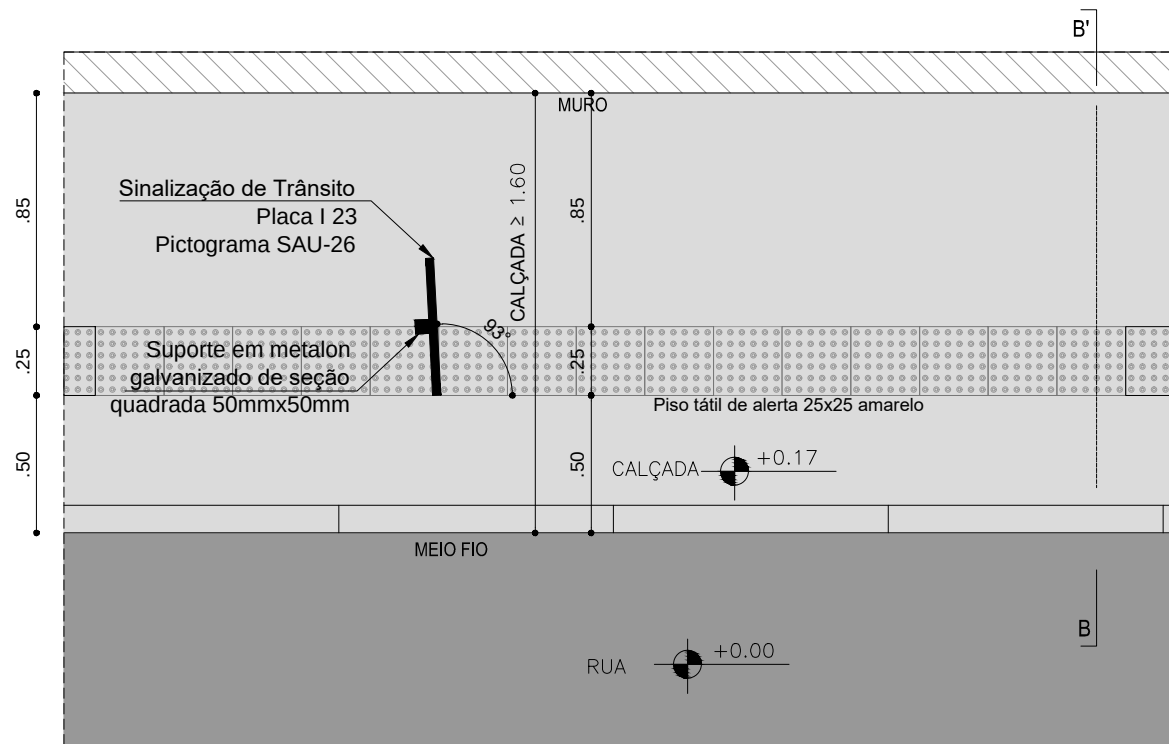

02 PLANTA BAIXA - TOTEM TIPO 2  
ESCALA 1:25

Sinalização de Trânsito  
Placa I 23  
Pictograma SAU-26

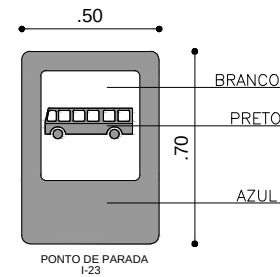

NOTA: CONFERIR COTAS NO LOCAL  
DÚVIDAS SOBRE O PROJETO E FUNCIONAMENTO CONTACTAR A DPAR/DEM

|                                                                                       |                                                         |  |                                                                     |                                                     |                             |
|---------------------------------------------------------------------------------------|---------------------------------------------------------|--|---------------------------------------------------------------------|-----------------------------------------------------|-----------------------------|
|  | Diretoria de Engenharia e Manutenção<br>MARIBERTO ALVES |  | Coordenadoria de Engenharia e Manutenção<br>ANTONINO FEITOSA JUNIOR |                                                     | Projeto<br>LHAL ARQUITETURA |
|                                                                                       | obra<br>PROJETO ABRIGO PADRÃO                           |  |                                                                     |                                                     |                             |
|                                                                                       | título<br>4 TIPOS DE ABRIGO COM PUBLICIDADE             |  | subtítulo<br>PLANTAS ELEVAÇÕES E CORTES                             |                                                     | projeto<br>ARQUITETURA      |
|                                                                                       | escala<br>1/25 1/50                                     |  | data<br>26/09/2016                                                  | revisão<br>27/06/2025<br>Desenho<br>ANGELA FERREIRA | folha<br>06/06              |

## ANEXO VII – MINUTA DO CONTRATO

**SUMÁRIO**

|   |    |
|---|----|
| CLÁUSULA 01 – DAS DEFINIÇÕES   | 3  |
| CLÁUSULA 02 – DA INTERPRETAÇÃO DO CONTRATO   | 6  |
| CLÁUSULA 03 – DA LEGISLAÇÃO APLICÁVEL   | 7  |
| CLÁUSULA 04 – DOS ANEXOS E DOS DOCUMENTOS INTEGRANTES                                                                                                | 8  |
| CLÁUSULA 05 – DO OBJETO   | 8  |
| CLÁUSULA 06 – DO PRAZO DA CONCESSÃO E DA VIGÊNCIA DO CONTRATO                                                                                        | 10 |
| CLÁUSULA 07 – DO INÍCIO DA PRESTAÇÃO DOS SERVIÇOS   | 11 |
| CLÁUSULA 08 – DOS PROJETOS   | 12 |
| CLÁUSULA 09 – DO VALOR DO CONTRATO E DO PAGAMENTO   | 14 |
| CLÁUSULA 10 – DA RECEITA DA CONCESSIONÁRIA   | 15 |
| CLÁUSULA 11 – DO REAJUSTE   | 16 |
| CLÁUSULA 12 – DAS OBRIGAÇÕES GERAIS DAS PARTES   | 16 |
| CLÁUSULA 13 – DAS OBRIGAÇÕES DO PODER CONCEDENTE   | 16 |
| CLÁUSULA 14 – DAS OBRIGAÇÕES DA CONCESSIONÁRIA   | 17 |
| CLÁUSULA 15 – DOS DIREITOS E DAS OBRIGAÇÕES DOS USUÁRIOS                                                                                             | 21 |
| CLÁUSULA 16 – DA REPARTIÇÃO DE RISCOS E DAS MEDIDAS MITIGATÓRIAS DE<br>EVENTUAL RESPONSABILIZAÇÃO DO PODER PÚBLICO NO TOCANTE ÀS OBRAS E<br>SERVIÇOS | 22 |
| CLÁUSULA 17 – DA REVISÃO DO CONTRATO   | 25 |
| CLÁUSULA 18 – DO EQUILÍBRIO ECONÔMICO-FINANCEIRO   | 25 |
| CLÁUSULA 19 - DA GARANTIA DE EXECUÇÃO DO CONTRATO   | 28 |
| CLÁUSULA 20 - DA CONSTITUIÇÃO DA SOCIEDADE DE PROPÓSITO ESPECÍFICO –<br>SPE                                                                          | 30 |
| CLÁUSULA 21 - DO ACOMPANHAMENTO, DA GESTÃO E DA FISCALIZAÇÃO DO<br>CONTRATO                                                                          | 32 |
| CLÁUSULA 22 – DA POSSIBILIDADE DE SUBCONTRATAÇÃO   | 33 |
| CLÁUSULA 23 – DAS SANÇÕES   | 35 |
| CLÁUSULA 24 – DA INTERVENÇÃO   | 41 |
| CLÁUSULA 25 – DA EXTINÇÃO DO CONTRATO   | 42 |
| CLÁUSULA 26 – DO TÉRMINO DO PRAZO CONTRATUAL   | 43 |
| CLÁUSULA 27 – DA ENCAMPAÇÃO   | 44 |
| CLÁUSULA 28 – DA CADUCIDADE   | 45 |
| CLÁUSULA 29 – DA RESCISÃO   | 46 |
| CLÁUSULA 30 – DA ANULAÇÃO   | 47 |
| CLÁUSULA 31 – DA FALÊNCIA OU EXTINÇÃO DA CONCESSIONÁRIA                                                                                              | 47 |
| CLÁUSULA 32 – DO CASO FORTUITO E DA FORÇA MAIOR   | 48 |
| CLÁUSULA 33 – DO REGIME DE BENS DA CONCESSÃO   | 49 |
| CLÁUSULA 34 – DA REVERSIBILIDADE DOS BENS   | 51 |
| CLÁUSULA 35 – DA PROPRIEDADE INTELECTUAL   | 52 |
| CLÁUSULA 36 – DA CLÁUSULA ANTICORRUPÇÃO   | 52 |
| CLÁUSULA 37 – DAS DISPOSIÇÕES FINAIS   | 53 |
| CLÁUSULA 38 – DOS SEGUROS   | 54 |
| CLÁUSULA 39 – DA DOTAÇÃO ORÇAMENTÁRIA   | 57 |
| CLÁUSULA 40 – DO FORO   | 57 |

## PREÂMBULO

Pelo presente instrumento:

a) O **CONSÓRCIO DE TRANSPORTES DA REGIÃO METROPOLITANA DO RECIFE – CTM**, com sede no Cais Santa Rita, Santo Antônio, 600, Recife/PE, CEP 50.020-360, inscrito no CNPJ nº 10.309.806/0001-10, representado por seu **Diretor Presidente, Sr. MATHEUS SILVA DE FREITAS**, neste ato denominado **PODER CONCEDENTE**; e

b) A empresa [nome completo], empresa de direito privado, inscrita no CNPJ sob o nº XX.XXX.XXX/XXXX-XX, com sede [endereço completo], representada por [nome], neste ato denominada **CONCESSIONÁRIA**;

**PODER CONCEDENTE** e **CONCESSIONÁRIA**, doravante denominados em conjunto como **PARTES** e, individualmente, como **PARTE**,

Resolvem celebrar o presente contrato, compreendendo a concessão de serviço de utilidade pública, com uso de bem público, com outorga onerosa, compreendendo a manutenção e conservação da etapa 2 de abrigos e totens indicativos de pontos de embarque e desembarque relacionados no ANEXO IV - **RELAÇÃO DE LOCAIS PARA OS ABRIGOS E OS TOTENS** do EDITAL, bem como a criação, confecção, instalação e manutenção destes mesmos abrigos e totens indicativos dos pontos de embarque e desembarque, com substituição gradual dos existentes, com exclusividade na exploração publicitária e em receitas acessórias desses equipamentos, com fundamento na Lei Federal nº 8.987/1995, na Lei Federal nº 9.074/1995, e demais normas que regem a matéria, disciplinando-se pelas cláusulas e condições fixadas neste instrumento.

## CLÁUSULA 01 – DAS DEFINIÇÕES

1.1. Para fins deste CONTRATO e de seus ANEXOS ou de qualquer outro documento que deva ser fornecido no âmbito deste CONTRATO, os termos listados a seguir, quando empregados no singular ou no plural, em letras maiúsculas, terão os significados abaixo:

| EXPRESSÃO                           | SIGNIFICADO   |
|-------------------------------------|---|
| <b>ABRIGOS</b>                      | Instalações em PONTOS DE EMBARQUE E DESEMBARQUE para proteção contra intempéries, destinadas aos USUÁRIOS do Sistema de Transporte Público de Passageiros da Região Metropolitana do Recife – STPP/RMR.   |
| <b>ABRIGO IMPLANTADO</b>            | O mobiliário urbano (abrigo ou totem) instalado pela concessionária será considerado implantado quando atender aos requisitos dispostos no item 3.1 do anexo VIII do contrato.   |
| <b>ACESSIBILIDADE</b>               | Possibilidade e condição de alcance, percepção e entendimento para utilização com segurança e autonomia de edificações, espaço, mobiliário, equipamento urbano e elementos, conforme previsto na NBR 9050 – Acessibilidade a edificações, mobiliário, espaços e equipamentos urbanos, 3ª edição de 11/10/2015). |
| <b>ANEXOS</b>                       | Os documentos que integram o Contrato relacionados na Cláusula 04.   |
| <b>BENS REVERSÍVEIS</b>             | São os bens da CONCESSÃO que serão transferidos ao PODER CONCEDENTE ao término do CONTRATO.   |
| <b>CASO FORTUITO OU FORÇA MAIOR</b> | Considera-se o evento assim definido na forma da lei civil e que tenha impacto direto sobre o desenvolvimento das atividades da CONCESSÃO, cujos efeitos não eram possíveis evitar ou impedir.   |
| <b>CONCESSÃO</b>                    | Concessão dos serviços de utilidade pública, OBJETO do CONTRATO, outorgados à CONCESSIONÁRIA, nos termos da Lei Federal nº 8.987, de 13 de fevereiro de 1995, observadas as regras do CONTRATO e seus ANEXOS.                                                                                                   |
| <b>CONCESSIONÁRIA</b>               | Empresa autorizada para a execução do OBJETO da CONCESSÃO.   |
| <b>CONTRATO</b>                     | Este Instrumento jurídico firmado entre as PARTES, que regula os termos da CONCESSÃO.   |

| EXPRESSÃO                               | SIGNIFICADO   |
|-----------------------------------------|---|
| <b>CONTROLADA</b>                       | Qualquer sociedade, fundo ou pessoa jurídica cujo CONTROLE é exercido por outra sociedade, fundo ou pessoa física ou jurídica.   |
| <b>CONTROLADORA</b>                     | Qualquer sociedade, fundo ou pessoa física ou jurídica que exerça CONTROLE sobre outra sociedade, fundo ou pessoa jurídica.   |
| <b>CONTROLE</b>                         | O poder detido por pessoa ou grupo de pessoas vinculadas por acordo de voto ou sob controle comum para, isolada ou conjuntamente: a) exercer, de modo permanente, direitos que lhe assegurem a maioria dos votos nas deliberações sociais e eleger a maioria dos administradores ou gestores de outra sociedade, fundo ou pessoa jurídica, conforme o caso; e/ou b) efetivamente dirigir as atividades e orientar o funcionamento de órgãos de outra sociedade, fundo ou pessoa jurídica.                  |
| <b>DOCUMENTOS DE HABILITAÇÃO</b>        | Conjunto de documentos arrolados no presente EDITAL, destinados a comprovar, dentre outros, a habilitação jurídica, a regularidade fiscal e trabalhista, a qualificação econômico-financeira e a capacidade técnico-operacional das LICITANTES.   |
| <b>EDITAL</b>                           | Edital de Concorrência Pública nº 001/2025, que contém o conjunto de regras e condições necessárias à licitação do OBJETO da CONCESSÃO.   |
| <b>EXPLORAÇÃO PUBLICITÁRIA</b>          | Os serviços e atividades que compreendem a concepção, desenvolvimento e implantação de serviços de propaganda e publicidade, inclusive promoção de vendas, planejamento de campanhas ou sistemas de publicidade, com definição de público-alvo, gerenciamento de processos relacionados à definição de circuitos de exposição, bem como veiculação de materiais publicitários e de informações institucionais, com conteúdo de interesse público, para distribuição nos equipamentos do MOBILIÁRIO URBANO. |
| <b>GARANTIA DE EXECUÇÃO DO CONTRATO</b> | A garantia do fiel cumprimento das obrigações da CONCESSIONÁRIA, a ser mantida em favor do PODER CONCEDENTE.   |
| <b>INVENTÁRIO</b>                       | Relatório permanente atualizado, a cargo da CONCESSIONÁRIA, no qual conste o rol dos BENS REVERSÍVEIS, com suas descrições e   |

| EXPRESSÃO           | SIGNIFICADO   |
|---------------------|---|
|                     | informações mínimas, nos termos do CONTRATO.   |
| LICITAÇÃO           | Concorrência Pública nº 001/2025.   |
| MOBILIÁRIO URBANO   | Conjunto de elementos de uso coletivo, instalados em logradouros ou espaço de uso público, colocados à disposição da coletividade, que tenham função urbanística, nos Pontos de Embarque e Desembarque tratados no Edital e seus anexos.   |
| OBJETO              | Concessão de serviço de utilidade pública, com uso de bem público, com outorga onerosa, compreendendo a manutenção e conservação da etapa 2 de abrigos e totens indicativos de pontos de embarque e desembarque, bem como a criação, confecção, instalação e manutenção de abrigos e totens indicativos de pontos de embarque e desembarque, com substituição gradual dos existentes, com exclusividade na exploração publicitária e em receitas acessórias nos pontos de embarque e desembarque relacionados no ANEXO IV - RELAÇÃO DE LOCAIS PARA OS ABRIGOS E OS TOTENS. |
| OUTORGA             | Valor a ser pago pela CONCESSIONÁRIA ao PODER CONCEDENTE, como forma de retribuição pelo uso e exploração das áreas e bens públicos durante a vigência da CONCESSÃO.   |
| ORDEM DE INÍCIO     | Data a partir da qual serão iniciados os serviços OBJETO do CONTRATO, após aprovação do PLANO DE MANUTENÇÃO e dos projetos executivos das tipologias de mobiliário, conforme ordem a ser notificada pelo PODER CONCEDENTE à CONCESSIONÁRIA.   |
| PARTES              | O PODER CONCEDENTE e a CONCESSIONÁRIA.   |
| PLANO DE MANUTENÇÃO | Plano contendo os procedimentos técnicos de verificação de conformidade e funcionamento dos equipamentos, consertos e/ou substituições de peças e periféricos, com vistas à conservação e ao bom funcionamento do MOBILIÁRIO URBANO instalado, a ser elaborado pela CONCESSIONÁRIA a partir das diretrizes estabelecidas neste CONTRATO e ANEXOS   |
| PODER CONCEDENTE    | O Consórcio de Transportes da Região Metropolitana do Recife – CTM.   |

| <b>EXPRESSÃO</b>                               | <b>SIGNIFICADO</b>   |
|------------------------------------------------|---|
| <b>PONTO DE EMBARQUE E DESEMBARQUE</b>         | Área localizada ao longo do trajeto dos ônibus do Sistema de Transporte Público de Passageiros da Região Metropolitana do Recife – STPP/RMR, que permite o embarque e desembarque de passageiros.   |
| <b>PROPOSTA COMERCIAL</b>                      | Proposta financeira apresentada pela LICITANTE para concorrer à CONCESSÃO do OBJETO, contendo o valor da OUTORGA MÍNIMA e OUTORGA ADICIONAL a ser paga pela CONCESSIONÁRIA ao PODER CONCEDENTE, nos termos e condições do EDITAL e seus ANEXOS.                                                      |
| <b>PUBLICIDADE</b>                             | Mensagem veiculada por qualquer meio, forma e material, cuja finalidade seja a de promover ou identificar produtos, empresas, serviços, empreendimentos, profissionais, pessoas, coisas ou ideias de qualquer espécie.                                                                               |
| <b>RECEITA ACESSÓRIA</b>                       | Receitas acessórias são as receitas obtidas pela concessionária a partir de atividades secundárias ou complementares à prestação do serviço público concedido, desde que compatíveis com sua finalidade, autorizadas contratualmente e que não prejudiquem a adequada execução do serviço principal. |
| <b>SPE – SOCIEDADE DE PROPÓSITO ESPECÍFICO</b> | Sociedade de Propósito Específico que será constituída pela ADJUDICATÁRIA, de acordo com a legislação brasileira, para a execução exclusiva do OBJETO.   |
| <b>TOTEM</b>                                   | Instalações em PONTOS DE EMBARQUE E DESEMBARQUE para indicação destes, destinadas aos USUÁRIOS do Sistema de Transporte Público de Passageiros da Região Metropolitana do Recife – STPP/RMR.   |
| <b>USUÁRIO</b>                                 | Frequentedor dos Sistema de Transporte Público de Passageiros da Região Metropolitana do Recife – STPP/RMR.   |
| <b>VALOR DO CONTRATO</b>                       | Valor correspondente ao somatório dos valores de CAPEX, OPEX e OUTORGA fixa mínima, em valor presente líquido, durante todo o prazo do CONTRATO.   |

## CLÁUSULA 02 – DA INTERPRETAÇÃO DO CONTRATO

- 2.1.** Para os fins deste CONTRATO, salvo nos casos em que haja expressa disposição em contrário:
- 2.1.1.** As definições deste CONTRATO têm os significados atribuídos na Cláusula 01.
- 2.1.2.** Todos os prazos estabelecidos neste CONTRATO considerarão dias corridos, salvo quando expressamente indicada a utilização de dias úteis.
- 2.1.2.1.** Quando os prazos se encerrarem em fins de semana, feriados ou dias em que não houver expediente no PODER CONCEDENTE, o prazo será automaticamente postergado para o primeiro dia útil subsequente.
- 2.1.3.** As referências ao CONTRATO remetem tanto ao presente documento quanto aos demais documentos que figuram como ANEXOS.

### **CLÁUSULA 03 – DA LEGISLAÇÃO APLICÁVEL**

- 3.1.** A CONCESSÃO está sujeita às disposições do presente CONTRATO e de seus ANEXOS, às leis vigentes no Brasil – com expressa renúncia à aplicação de qualquer outra –, e aos preceitos de direito público, sendo-lhe aplicáveis, supletivamente, os princípios da teoria geral dos contratos e as disposições de direito privado.
- 3.2.** A CONCESSÃO será regida pela legislação que segue:
- a) Constituição Federal de 1988;
  - b) Lei Federal nº 12.587, de 3 de janeiro de 2012;
  - c) Lei Federal nº 8.987, de 13 de fevereiro de 1995;
  - d) Lei Federal nº 9.074, de 7 de julho de 1995;
  - e) Lei Federal nº 13.303, de 30 de junho de 2016;
  - f) Lei Estadual nº 11.424, de 7 de janeiro de 1997 e suas alterações;
  - g) Lei Estadual nº 13.235, de 24 de maio de 2007;
  - h) Lei Estadual nº 14.474, de 16 de novembro de 2011;
  - i) Lei Federal n. 13.303 de 30 de junho de 2016; e
  - j) outras normas legais, técnicas e instruções normativas pertinentes.
- 3.3.** Neste CONTRATO e em seus ANEXOS, as referências às normas aplicáveis no Brasil deverão também ser compreendidas como referências à legislação que as substitua, complemente ou modifique.

## **CLÁUSULA 04 – DOS ANEXOS E DOS DOCUMENTOS INTEGRANTES**

**4.1.** Integram o presente CONTRATO, para todos os efeitos:

**4.1.1.** O EDITAL e seus ANEXOS:

**4.1.1.1.** ANEXO I – MODELOS E DECLARAÇÕES

**4.1.1.2.** ANEXO II - TERMO DE REFERÊNCIA

**4.1.1.3.** ANEXO III – MEMORIAL DESCRITIVO

**4.1.1.4.** ANEXO IV – RELAÇÃO DE LOCAIS PARA OS ABRIGOS E OS TOTENS

**4.1.1.5.** ANEXO V – CRONOGRAMA DE INSTALAÇÃO DOS ABRIGOS E DOS TOTENS

**4.1.1.6.** ANEXO VI – ELEMENTOS DO PROJETO BÁSICO DOS ABRIGOS E DOS TOTENS

**4.1.1.7.** ANEXO VII - MINUTA DO CONTRATO

**4.1.1.8.** ANEXO VIII – MENSURAÇÃO DE DESEMPENHO

**4.1.1.9.** ANEXO IX – DIRETRIZES PARA A ELABORAÇÃO DO PLANO DE NEGÓCIOS DA CONCESSIONÁRIA

**4.1.2.** A PROPOSTA COMERCIAL da LICITANTE vencedora, ora CONCESSIONÁRIA.

**4.1.3.** O PLANO DE NEGÓCIOS da LICITANTE vencedora, ora CONCESSIONÁRIA, inclusive a planilha eletrônica com a memória de cálculo.

## **CLÁUSULA 05 – DO OBJETO**

**5.1.** O OBJETO da presente LICITAÇÃO é concessão de serviço de utilidade pública, com uso de bem público, com outorga onerosa, compreendendo a manutenção e conservação da etapa 2 de abrigos e totens indicativos de pontos de embarque e desembarque relacionados no ANEXO IV - RELAÇÃO DE LOCAIS PARA OS ABRIGOS E OS TOTENS, bem como a criação, confecção, instalação e manutenção destes mesmos abrigos e totens indicativos do pontos de embarque e desembarque, com substituição gradual dos existentes, com exclusividade na exploração publicitária e em receitas acessórias desses equipamentos.

**5.1.1.** Os serviços e atividades envolvidos na exploração publicitária compreendem a concepção, desenvolvimento e implantação de serviços de propaganda e publicidade, inclusive promoção de vendas, planejamento

de campanhas ou sistemas de publicidade, com definição de público alvo, gerenciamento de processos relacionados à definição de circuitos de exposição, bem como elaboração de materiais publicitários e de informações institucionais, com conteúdo de interesse público, para distribuição nos equipamentos do MOBILIÁRIO URBANO.

- 5.1.2.** A CONCESSIONÁRIA poderá, mediante prévia autorização do PODER CONCEDENTE, explorar fontes de receitas alternativas, complementares ou acessórias à CONCESSÃO, desde que a exploração não comprometa os padrões de qualidade e demais pressupostos do serviço concedido, conforme previsto nas normas e procedimentos integrantes do EDITAL e do CONTRATO de CONCESSÃO.
- 5.1.3.** Não se consideram receitas alternativas, complementares, acessórias ou de projetos associados, as receitas decorrentes da EXPLORAÇÃO PUBLICITÁRIA, as quais constituem a remuneração principal da CONCESSIONÁRIA.
- 5.1.4.** A realização dos serviços de manutenção corretiva seguirá os prazos estabelecidos no ANEXO II - TERMO DE REFERÊNCIA.
- 5.1.5.** A CONCESSIONÁRIA deverá substituir o MOBILIÁRIO URBANO, quando os danos existentes nos equipamentos já instalados não forem passíveis de correção por outros meios de reparação.
- 5.1.6.** A manutenção corretiva também compreende as atividades de substituição e remanejamento, ao longo do período da CONCESSÃO, do MOBILIÁRIO URBANO já instalado pela CONCESSIONÁRIA.
- 5.1.7.** A CONCESSIONÁRIA fica obrigada a assumir, com exclusividade, a manutenção e conservação ao longo do Contrato de Concessão, dos 1.327 (mil trezentos e vinte e sete) ABRIGOS e 2.123 (dois mil cento e vinte e três) TOTENS em PONTOS DE EMBARQUE E DESEMBARQUE existentes, na data da assinatura do CONTRATO de CONCESSÃO, nos termos e condições apresentados.
- 5.2.** Esta CONCESSÃO tem por meta a adequada qualidade na prestação de serviço, considerando como tal o serviço que satisfaça às condições de regularidade, continuidade, eficiência, segurança, generalidade, cortesia na sua prestação e atualidade, a qual compreende a modernidade das técnicas, do equipamento e sua instalação.

## **CLÁUSULA 06 – DO PRAZO DA CONCESSÃO E DA VIGÊNCIA DO CONTRATO**

- 6.1.** A CONCESSÃO terá prazo de 20 (vinte) anos, tempo necessário ao retorno do investimento a ser realizado pela CONCESSIONÁRIA no presente CONTRATO.
- 6.2.** O prazo da CONCESSÃO se dará da data da ASSINATURA DO CONTRATO até a completa desmobilização e reversão ao PODER CONCEDENTE dos BENS REVERSÍVEIS, por meio da assinatura do Termo Definitivo de Devolução, resolvidos os direitos e obrigações entre as PARTES, tais como eventuais indenizações decorrentes da extinção do CONTRATO, aplicação das penalidades cabíveis e execução de garantias contratuais constantes do presente CONTRATO, caso necessário.
- 6.3.** É obrigatória a publicação do extrato do CONTRATO no Diário Oficial do Estado de Pernambuco – DOE/PE no prazo máximo de 5 (cinco) dias úteis contados da assinatura, para publicidade e eficácia perante terceiros.
- 6.4.** O CONTRATO de CONCESSÃO poderá ser prorrogado por igual período, mediante interesse e apresentação de novo e fundamentado estudo de viabilidade pela CONCESSIONÁRIA, devendo ainda, em todas as hipóteses, ocorrer por ato justificado do PODER CONCEDENTE, lastreado no interesse público, mantidas as contrapartidas oferecidas pela CONCESSIONÁRIA, e mediante requerimento de prorrogação elaborado por uma das PARTES, com um prazo de antecedência de, no mínimo, 6 (seis) meses do término deste CONTRATO.
- 6.5.** A prorrogação de que trata a subcláusula 6.4. não tem qualquer relação com eventuais extensões do prazo contratual, a título de reequilíbrio econômico-financeiro do CONTRATO de CONCESSÃO.
- 6.6.** O prazo da CONCESSÃO previsto na subcláusula 6.1 poderá ser estendido ou reduzido, para fins de recomposição do equilíbrio econômico-financeiro do CONTRATO de CONCESSÃO, quando isso se mostrar mais vantajoso ao interesse público, previamente justificado pelo PODER CONCEDENTE, em especial, quanto à continuidade e qualidade da prestação dos serviços de utilidade pública.
- 6.7.** A extensão do prazo de vigência do CONTRATO de CONCESSÃO, como medida para a recomposição do equilíbrio econômico-financeiro, não será considerada como prorrogação de que trata a subcláusula 6.4.

## **CLÁUSULA 07 – DO INÍCIO DA PRESTAÇÃO DOS SERVIÇOS**

- 7.1.** O prazo de início da prestação de serviços relativos à limpeza, manutenção preventiva e conservação dos ABRIGOS e TOTENS em PONTOS DE EMBARQUE E DESEMBARQUE existentes será de, no máximo, 30 (trinta) dias, contados da data da aprovação do PLANO DE MANUTENÇÃO.
- 7.1.1.**A CONCESSIONÁRIA terá até 30 dias contados a partir da ASSINATURA DO CONTRATO para elaborar o PLANO DE MANUTENÇÃO.
- 7.1.2.**A CONCESSIONÁRIA deverá elaborar PLANO DE MANUTENÇÃO que será submetido ao PODER CONCEDENTE ou a quem ele indicar, que deverá aprovar em até 30 dias da data de recebimento, e este documento detalhará os procedimentos do planejamento de vistorias, de manutenção preventiva e corretiva dos equipamentos existentes e do mobiliário urbano proposto ao longo do período da CONCESSÃO, de acordo com as normas e premissas do contrato e anexos, com o objetivo de garantir as condições de segurança, funcionalidade e estética do MOBILIÁRIO.
- 7.2.** O prazo de início da implantação dos ABRIGOS e TOTENS em PONTOS DE EMBARQUE E DESEMBARQUE, será de, no máximo, 60 (sessenta) dias, contados a partir da data da ORDEM DE INÍCIO.
- 7.3.** O prazo total de implantação dos ABRIGOS e TOTENS em PONTOS DE EMBARQUE E DESEMBARQUE será de, no máximo, 72 (setenta e dois) meses da assinatura do CONTRATO de CONCESSÃO, observado o ANEXO V – CRONOGRAMA DE INSTALAÇÃO DOS ABRIGOS E DOS TOTENS.
- 7.4.** A instalação dos equipamentos deverá ocorrer mensalmente, no prazo estabelecido no ANEXO V – CRONOGRAMA DE INSTALAÇÃO DOS ABRIGOS E DOS TOTENS, em caráter improrrogável, excetuadas as hipóteses seguintes:
- 7.4.1.** Alteração do projeto ou especificações pelo PODER CONCEDENTE;
  - 7.4.2.** Superveniência de fato excepcional ou imprevisível, estranho à vontade das partes, que altere as condições de execução do Contrato de Concessão;
  - 7.4.3.** Interrupção da execução do CONTRATO de CONCESSÃO ou diminuição do ritmo de trabalho, por ordem e no interesse do PODER CONCEDENTE, acompanhada da correspondente motivação fundada no interesse público;

- 7.4.4. Impedimento de execução do CONTRATO de CONCESSÃO, por evento decorrente de caso fortuito ou força maior, reconhecido pelo PODER CONCEDENTE, em documento contemporâneo à sua ocorrência, a que a Concessionária não tenha dado causa, direta ou indiretamente;
- 7.4.5. Omissão ou atraso de providências, a cargo do PODER CONCEDENTE, que resulte no impedimento ou retardamento na execução do Contrato de Concessão, a que a Concessionária não tenha dado causa, direta ou indiretamente;
- 7.4.6. Antecipação do cronograma previsto no ANEXO V – CRONOGRAMA DE INSTALAÇÃO DOS ABRIGOS E DOS TOTENS, a critério da CONCESSIONÁRIA, devendo ser informado antecipadamente ao PODER CONCEDENTE.
- 7.5. A substituição do mobiliário urbano, equipamentos e demais instalações a serem realizadas pela CONCESSIONÁRIA deverá atender aos aspectos de segurança, sustentabilidade, salubridade, bem como rapidez e eficiência na sua consecução, e deverão ser informadas, de maneira prévia, ao PODER CONCEDENTE, sem necessidade autorização para os locais indicados no anexo IV.
- 7.6. Os equipamentos atualmente instalados serão transferidos à CONCESSIONÁRIA no prazo previsto na Cláusula 7.1.
- 7.7. A substituição e remoção dos equipamentos existentes são de inteira responsabilidade da CONCESSIONÁRIA.
- 7.8. O PODER CONCEDENTE poderá realizar, a cada 5 (cinco) anos contados do início da CONCESSÃO, revisão dos parâmetros de atualidade das instalações do mobiliário urbano, com a finalidade de incorporar as inovações tecnológicas supervenientes à celebração do CONTRATO DE CONCESSÃO, que possibilitem o melhor atendimento aos usuários, o incremento da preservação do meio ambiente ou a redução dos custos na execução do serviço concedido, sempre observado os termos e condições constantes da PROPOSTA COMERCIAL.

## **CLÁUSULA 08 – DOS PROJETOS**

- 8.1. O MOBILIÁRIO URBANO a ser implantado, descrito na subcláusula 5.1 acima e discriminado no ANEXO II – TERMO DE REFERÊNCIA, é aquele cujos

elementos de projeto estão apresentados no ANEXO VI – ELEMENTOS DOS PROJETOS BÁSICOS DOS ABRIGOS E DOS TOTENS.

- 8.2.** A CONCESSIONÁRIA deverá apresentar ao PODER CONCEDENTE, no prazo de 30 (trinta) dias a partir da assinatura do contrato, os projetos executivos das tipologias previstas no ANEXO VI – ELEMENTOS DOS PROJETOS BÁSICOS DOS ABRIGOS E DOS TOTENS deste contrato.
- 8.2.1.** O PODER CONCEDENTE deverá aprovar os projetos executivos previstos no item 8.2 em até 30 dias da data de recebimento.
- 8.2.2.** No caso de eventual necessidade de ajustes ou complementações, o prazo estabelecido no item 8.2.1 e no item 7.2 ficarão suspensos até que sejam apresentadas as adequações pela CONCESSIONÁRIA.
- 8.2.3.** Os elementos de projeto apresentados no ANEXO VI – ELEMENTOS DOS PROJETOS BÁSICOS DOS ABRIGOS E DOS TOTENS são referenciais, podendo a CONCESSIONÁRIA apresentar projetos executivos com as adequações que entender pertinentes, respeitados as obrigações deste CONTRATO e do ANEXO II - TERMO DE REFERÊNCIA, bem como as legislações municipais aplicáveis.
- 8.3.** Os projetos executivos aprovados pelo PODER CONCEDENTE, mediante anuência do PODER CONCEDENTE, poderão ser atualizados pela CONCESSIONÁRIA com os aperfeiçoamentos e melhorias técnicas que vierem a ser necessários, para manter o regular funcionamento do MOBILIÁRIO URBANO, de acordo com os requisitos técnicos exigidos no EDITAL e neste CONTRATO.
- 8.4.** Os serviços de instalação do MOBILIÁRIO URBANO deverão ser desenvolvidos de acordo com os projetos executivos, elaborados pela CONCESSIONÁRIA, e em conformidade com o ANEXO V – CRONOGRAMA DE INSTALAÇÃO DOS ABRIGOS E DOS TOTENS.
- 8.5.** A CONCESSIONÁRIA deverá substituir os ABRIGOS e os TOTENS em PONTOS DE EMBARQUE E DESEMBARQUE existentes em sua totalidade em até 72 (setenta e dois) meses da assinatura do CONTRATO de CONCESSÃO.
- 8.5.1.** Visando à melhoria da prestação dos serviços OBJETO deste CONTRATO de CONCESSÃO, a CONCESSIONÁRIA poderá propor a substituição dos TOTENS por ABRIGOS, cuja instalação fica condicionada à prévia

aprovação do PODER CONCEDENTE.

**8.5.1.1A** CONCESSIONÁRIA assumirá o ônus do que trata o item 8.5.1.

**8.6.** Os ABRIGOS em PONTOS DE EMBARQUE E DESEMBARQUE deverão permitir a instalação de câmeras para monitoramento do entorno e de painéis de mensagens variáveis.

**8.7.** A concessionária deverá apresentar ao PODER CONCEDENTE, que deverá se manifestar sobre anuência ou adequações em até 30 (trinta) dias, os ABRIGOS que deverão ser contempladas com as funcionalidades previstas no ANEXO III (MEMORIAL DESCRITIVO DOS PONTOS DE EMBARQUE E DESEMBARQUE).

**8.8.** No painel publicitário, cujas dimensões de referência estão previstas no ANEXO II - TERMO DE REFERÊNCIA, as mensagens publicitárias divulgadas atenderão à legislação e às normas dos órgãos competentes.

## **CLÁUSULA 09 – DO VALOR DO CONTRATO E DO PAGAMENTO**

**9.1.** O valor deste CONTRATO é R\$ [•] ([•] reais e [•] centavos), correspondente ao somatório dos valores de CAPEX, OPEX e OUTORGA, em valor presente líquido, conforme PROPOSTA COMERCIAL da CONCESSIONÁRIA, assim discriminado:

**9.1.1.** Valor do investimento consignado na PROPOSTA COMERCIAL: R\$ [•] ([•] reais e [•] centavos), considerando os valores estimados para a concepção, confecção, instalação, manutenção e reposição dos equipamentos, bem como o fornecimento e a reposição dos equipamentos e as condições e infraestruturas necessárias para a prestação dos serviços.

**9.1.2.** Valor da OUTORGA MÍNIMA a ser pago pela CONCESSIONÁRIA ao PODER CONCEDENTE, no valor de R\$ [•] (valor por extenso), em parcela única, até o ato de assinatura deste CONTRATO.

**9.1.3.** Valor da OUTORGA VARIÁVEL, a ser pago mensalmente pela CONCESSIONÁRIA ao PODER CONCEDENTE, a partir do 4º (quarto) mês do CONTRATO ou do início das operações que resultem em receita da SPE, o que vier primeiro, no valor correspondente a 1,75% (um vírgula setenta e cinco por cento) da receita operacional bruta mensal da CONCESSIONÁRIA.

**9.2.** Os pagamentos, a título de OUTORGA, serão realizados mediante depósito na

conta corrente do PODER CONCEDENTE, em conta a ser indicada até o ato da assinatura do CONTRATO.

- 9.3.** Os depósitos deverão ser identificados em nome da CONCESSIONÁRIA.
- 9.4.** Ocorrendo atraso no pagamento por culpa da CONCESSIONÁRIA, o valor devido será corrigido pelo IPCA/IBGE e juros de 1% (um por cento) ao mês, pro rata die, no período compreendido entre o vencimento e o efetivo pagamento.

## **CLÁUSULA 10 – DA RECEITA DA CONCESSIONÁRIA**

- 10.1.** A CONCESSIONÁRIA será remunerada pelas receitas auferidas com o desenvolvimento das atividades relacionadas à EXPLORAÇÃO PUBLICITÁRIA e pelas receitas acessórias, não sendo devida qualquer contraprestação a ser paga pelo PODER CONCEDENTE.
- 10.2.** A EXPLORAÇÃO PUBLICITÁRIA poderá ser iniciada a partir da aprovação, pelo PODER CONCEDENTE, dos projetos executivos das tipologias previstas no ANEXO VI – ELEMENTOS DOS PROJETOS BÁSICOS DOS ABRIGOS E DOS TOTENS.
- 10.3.** As projeções de receita decorrentes da EXPLORAÇÃO PUBLICITÁRIA, bem como as áreas e formatos descritos no ANEXO VI – ELEMENTOS DOS PROJETOS BÁSICOS DOS ABRIGOS E DOS TOTENS, são referenciais, devendo a CONCESSIONÁRIA desenvolvê-las de acordo com os projetos executivos aprovados pelo PODER CONCEDENTE e em consonância com a legislação municipal aplicável de cada localidade.
- 10.4.** O presente edital, bem como o contrato de concessão dele decorrente, não constituem prévio licenciamento do projeto referencial para fins de exploração publicitária junto aos municípios da Região Metropolitana do Recife, cabendo ao concessionário realizar os procedimentos de licenciamento conforme a legislação municipal vigente em cada município onde serão instalados os equipamentos, sob sua exclusiva responsabilidade, sem ônus para o Poder Concedente.
- 10.5.** Os contratos celebrados com terceiros, com o objetivo de desenvolver as atividades de EXPLORAÇÃO PUBLICITÁRIA, serão regidos pelo direito privado, podendo a CONCESSIONÁRIA pactuar livremente os preços pelas prestações dos serviços de veiculação dos anúncios.

**10.6.** Todas as despesas, diretas ou indiretas, para elaboração dos estudos e projetos, execução das obras, remanejamento das interferências, operação, manutenção e exploração, decorrentes do CONTRATO de CONCESSÃO, são de responsabilidade exclusiva da CONCESSIONÁRIA.

#### **CLÁUSULA 11 – DO REAJUSTE**

**11.1.** O valor da OUTORGA FIXA será reajustado, caso a assinatura do CONTRATO ultrapasse 12 (doze) meses, contados da data-base de junho/2023, com base no índice IPCA-IBGE ou outro que vier a substituí-lo.

#### **CLÁUSULA 12 – DAS OBRIGAÇÕES GERAIS DAS PARTES**

**12.1.** As PARTES se comprometem, reciprocamente, a cooperar e a prestar o auxílio necessário ao bom desenvolvimento das atividades da CONCESSÃO.

#### **CLÁUSULA 13 – DAS OBRIGAÇÕES DO PODER CONCEDENTE**

**13.1.** São obrigações do PODER CONCEDENTE, sem prejuízo de outras obrigações previstas no CONTRATO, em seus ANEXOS e na legislação aplicável:

- 13.1.1.** A fiscalização do CONTRATO será de competência e responsabilidade exclusiva do PODER CONCEDENTE ou de quem este indicar, a quem caberá verificar se, no seu desenvolvimento, estão sendo cumpridos os termos do CONTRATO, suas especificações e demais requisitos, assim como participar de todos os atos que se fizerem necessários para sua fiel execução.
- 13.1.2.** A fiscalização não exclui nem reduz a responsabilidade da CONCESSIONÁRIA, inclusive de terceiros, por qualquer irregularidade.
- 13.1.3.** A apuração pela fiscalização de qualquer ocorrência em desacordo com o CONTRATO constituirá falta grave e sujeitará a CONCESSIONÁRIA, além das sanções previstas no EDITAL e no CONTRATO, a reparar as irregularidades sem nenhum ônus adicional ao PODER CONCEDENTE.
- 13.1.4.** As orientações necessárias à alimentação dos painéis de mensagens variáveis e a permissão, se for o caso, para integração ao sistema de localização de ônibus, possibilitando a veiculação de informações de próxima chegada nos painéis.

## **CLÁUSULA 14 – DAS OBRIGAÇÕES DA CONCESSIONÁRIA**

- 14.1.** A CONCESSIONÁRIA estará sempre vinculada ao disposto no EDITAL, no CONTRATO, nos seus ANEXOS, na PROPOSTA COMERCIAL apresentada e na legislação brasileira.
- 14.2.** São obrigações da CONCESSIONÁRIA, sem prejuízo das demais obrigações estabelecidas no CONTRATO, em seus ANEXOS e na legislação aplicável:
- 14.2.1.** Prestar os serviços OBJETO do CONTRATO de CONCESSÃO, fornecendo todos os materiais e equipamentos necessários ao desenvolvimento dos trabalhos, em quantidade, qualidade e tecnologia adequadas e compatíveis com os parâmetros e rotinas estabelecidas neste CONTRATO.
  - 14.2.2.** Respeitar a legislação vigente, com a observância da boa prática técnica e das normas ambientalmente recomendadas à execução dos trabalhos.
  - 14.2.3.** Disponibilizar 10% (dez por cento) do tempo de rolagem (painéis digitais) ou das faces (painéis estáticos), nos ABRIGOS de PONTOS DE EMBARQUE E DESEMBARQUE, para divulgação de mensagens institucionais, por ocasião de campanhas e conteúdos de interesse público e coletivo, oriundos dos órgãos do Governo do Estado de Pernambuco.
  - 14.2.4.** Assumir responsabilidade por quaisquer acidentes de trabalho, referentes aos funcionários e/ou prestadores de serviço, especialmente aqueles causados pela não utilização dos Equipamentos de Proteção Individual – EPIs, e/ou por ela causados a terceiros.
  - 14.2.5.** Obter as licenças e franquias necessárias à execução dos seus serviços.
  - 14.2.6.** Manter-se adimplente com impostos municipais, estaduais e federais que incidirem sobre suas atividades.
  - 14.2.7.** Fornecer toda a mão-de-obra, mantendo o quadro de pessoal em quantidade compatível, devidamente uniformizado e identificado, com a execução do CONTRATO.
  - 14.2.8.** Dispor de veículos devidamente identificados e aptos a transportar, às suas expensas, todos os recursos humanos, materiais e equipamentos necessários à execução do OBJETO do CONTRATO.
  - 14.2.9.** Realizar o transporte de materiais, equipamentos e resíduos sólidos de maneira adequada e segura, evitando-se eventuais danos a terceiros e ao meio ambiente, consoante a legislação vigente.

- 14.2.10.** Refazer, às suas expensas, quaisquer serviços executados em desobediência aos padrões ou normas técnicas vigentes.
- 14.2.11.** Efetuar os serviços de limpeza, manutenção e conservação dos ABRIGOS, bem como dos TOTENS existentes.
- 14.2.12.** Proceder à instalação dos novos equipamentos, em conformidade com EDITAL e ANEXOS, sempre observando as orientações do PODER CONCEDENTE, quanto ao local de instalação dos equipamentos.
- 14.2.12.1.** Previamente à instalação dos equipamentos, proceder às obras de infraestrutura, necessárias à instalação deste conforme projeto aprovado junto ao PODER CONCEDENTE.
- 14.2.13.** Identificar os equipamentos instalados com número de identificação a ser fornecido pelo PODER CONCEDENTE.
- 14.2.14.** Manter em dia o INVENTÁRIO e o registro dos TOTENS e dos ABRIGOS instalados, inclusive quanto às suas condições de uso e conservação.
- 14.2.15.** Manter constantemente atualizada a relação dos equipamentos instalados, de forma digitalizada e georreferenciada.
- 14.2.16.** Apresentar, semestralmente, relatório à fiscalização do PODER CONCEDENTE, contendo as informações gerais e específicas sobre a prestação dos serviços, qualidade, ocorrências operacionais relevantes, investimentos realizados, bem como balancetes e outras informações necessárias.
- 14.2.17.** Apresentar, anualmente, suas demonstrações financeiras, inclusive com manifestação de auditoria por terceiros.
- 14.2.18.** Providenciar, perante as demais concessionárias de serviços públicos, a devida autorização para a instalação dos equipamentos, quando for o caso.
- 14.2.19.** Responder pelas despesas de colocação dos pontos de luz, junto a cada equipamento, quando do início de sua instalação, bem como por todas as despesas referentes ao consumo de energia elétrica necessária ao funcionamento dos ABRIGOS.
- 14.2.20.** Tomar todas as providências e arcar com as despesas atinentes à criação, confecção, instalação e manutenção dos novos equipamentos, bem como utilizar a versão da tecnologia apresentada nos projetos executivos aprovados pelo PODER CONCEDENTE, na forma da Cláusula 08, durante

o prazo da CONCESSÃO, podendo atualizá-los, mediante anuência do PODER CONCEDENTE, com os aperfeiçoamentos e melhorias técnicas que vierem a ser necessários, para manter o regular funcionamento do MOBILIÁRIO URBANO, de acordo com os requisitos técnicos exigidos no EDITAL e no CONTRATO de CONCESSÃO.

- 14.2.21.** Manter equipe especializada para a manutenção e conservação de todos os equipamentos, já instalados pela CONCESSIONÁRIA ou que vierem a ser instalados, bem como reparar eventuais danos ou defeitos, substituir as peças danificadas ou defeituosas, de forma a assegurar a integridade e funcionamento perfeito de todos os equipamentos.
- 14.2.22.** Efetuar os reparos necessários, em decorrência de avarias nas unidades ou resultantes de depredação, fato ou ato de terceiros, ou quaisquer outros motivos, bem como substituir lâmpadas queimadas, consertar qualquer defeito no mecanismo ou display dos equipamentos.
- 14.2.23.** Providenciar a imediata substituição/reinstalação de cada equipamento retirado.
- 14.2.24.** Zelar pela integridade dos bens vinculados à prestação do serviço, bem como segurá-los adequadamente.
- 14.2.25.** Arcar com todas as despesas decorrentes da venda de espaços publicitários, produção, manutenção, instalação e remoção das mensagens, sejam elas comerciais ou institucionais, observando a legislação aplicável a essa atividade de cada município.
- 14.2.26.** Adotar, conforme a necessidade verificada em cada caso, todas as medidas de segurança necessárias à colocação e retirada de mensagens publicitárias.
- 14.2.27.** Não realizar a exploração de atividades ou a veiculação de publicidade que infrinjam a legislação em vigor ou que possam prejudicar o desenvolvimento operacional do serviço concedido e, constatada a não observância deste item, deverá providenciar a regularização da ocorrência, sob pena de aplicação das sanções previstas na Cláusula 23.
- 14.2.28.** Suportar todos os ônus e obrigações concernentes ao objeto deste CONTRATO de CONCESSÃO, respondendo por todos os encargos e obrigações de natureza trabalhista, previdenciária, acidentária, tributária, ambiental, administrativa, civil e comercial.

- 14.2.29.** Manter, por si e seus prepostos, durante a execução da totalidade deste CONTRATO de CONCESSÃO, em compatibilidade com as obrigações por ela assumidas, as condições necessárias à continuidade da execução dos serviços.
- 14.2.30.** Permitir, aos encarregados da fiscalização do PODER CONCEDENTE, livre acesso, em qualquer época, aos equipamentos e às instalações integrantes do serviço.
- 14.2.31.** Responder, nos termos da legislação aplicável, por quaisquer prejuízos causados a terceiros, por si ou seus administradores, empregados, prepostos ou prestadores de serviços ou qualquer outra pessoa física ou jurídica a ela vinculada, no exercício das atividades abrangidas pela CONCESSÃO, não sendo assumida pelo PODER CONCEDENTE qualquer espécie de responsabilidade dessa natureza.
- 14.2.32.** Encaminhar, anualmente, os documentos comprobatórios da renovação da garantia da execução do CONTRATO, no prazo de até 15 (quinze) dias, após o vencimento da garantia original.
- 14.2.33.** Acatar as determinações do PODER CONCEDENTE, que poderá, a qualquer momento, acompanhar a execução das obras e dos serviços, exigindo, às expensas da CONCESSIONÁRIA, reparos e correções, quando cabíveis.
- 14.2.34.** Responsabilizar-se por eventuais danos ou prejuízos causados ao meio ambiente, ao PODER CONCEDENTE ou a terceiros, especialmente nos passeios públicos e em equipamentos de infraestrutura urbana, observadas as disposições constantes neste CONTRATO.
- 14.2.35.** Conservar os equipamentos em condições de perfeito funcionamento.
- 14.2.36.** Manter, durante o prazo do CONTRATO, os requisitos de habilitação jurídica, regularidade fiscal e trabalhista e qualificação técnica previstos no EDITAL.
- 14.3.** Todos os procedimentos necessários, tais como solicitações, liberações, aprovações, licenças e outros, incluindo os custos e despesas deles oriundos, serão de responsabilidade e risco exclusivo da futura CONCESSIONÁRIA.
- 14.4.** O PODER CONCEDENTE se reserva o direito de solicitar, a qualquer tempo, prova do cumprimento dessas obrigações.
- 14.5.** Os contratos de prestação de serviços entre a CONCESSIONÁRIA e terceiros

reger-se-ão pelas normas de direito privado, não estabelecendo nenhuma relação, de qualquer natureza, entre os terceiros e o PODER CONCEDENTE.

- 14.6.** A inadimplência da CONCESSIONÁRIA, com referência aos encargos acima estabelecidos, não transfere ao PODER CONCEDENTE a responsabilidade por seu pagamento, nem poderá onerar o OBJETO deste CONTRATO de CONCESSÃO.

## **CLÁUSULA 15 – DOS DIREITOS E DAS OBRIGAÇÕES DOS USUÁRIOS**

- 15.1.** Sem o prejuízo daqueles previstos na Lei Federal nº 8.987/1995, na Lei Federal nº 8.078/1990, na Lei Federal nº 13.460/2017 e outros instituídos por lei, são direitos dos USUÁRIOS do Sistema de Transporte Público de Passageiros da Região Metropolitana do Recife – STPP/RMR:

- a) receber de maneira adequada os serviços OBJETO deste CONTRATO, sem a cobrança de qualquer espécie de tarifa, preço público e/ou taxa de embarque/desembarque pela utilização dos PONTOS DE EMBARQUE E DESEMBARQUE;
- b) receber do PODER CONCEDENTE e da CONCESSIONÁRIA informações para a defesa de interesses individuais ou coletivos;
- c) participar no acompanhamento da prestação e na avaliação dos serviços OBJETO deste CONTRATO;
- d) ser informado nos PONTOS DE EMBARQUE E DESEMBARQUE, de forma gratuita e acessível, sobre os serviços do Sistema de Transporte Público de Passageiros da Região Metropolitana do Recife – STPP/RMR de acordo com os regulamentos do PODER CONCEDENTE e projetos executivos aprovados; e
- e) Ter proteção de suas informações pessoais, nos termos da Lei Federal 12.527/2011 e da Lei Federal nº 13.709/2018.

- 15.2.** Sem prejuízo daqueles previstos na Lei Federal nº 8.987/1995, na Lei Federal nº 8.078/1990, na Lei Federal nº 13.460/2017 e outras instituídas por lei, são obrigações dos USUÁRIOS do Sistema de Transporte Público de Passageiros da Região Metropolitana do Recife – STPP/RMR:

- a) utilizar adequadamente os serviços OBJETO deste CONTRATO, procedendo com urbanidade e boa-fé;
- b) prestar as informações pertinentes aos serviços OBJETO deste

CONTRATO quando solicitadas pela CONCESSIONÁRIA ou pelo PODER CONCEDENTE;

- c) colaborar para a adequada prestação dos serviços OBJETO deste CONTRATO;
- d) preservar as condições dos bens públicos por meio dos quais lhe são prestados os serviços OBJETO deste CONTRATO;
- e) levar ao conhecimento do PODER CONCEDENTE e da CONCESSIONÁRIA as irregularidades de que tenham conhecimento, referentes ao serviço prestado;
- f) comunicar às autoridades competentes os atos ilícitos praticados pela CONCESSIONÁRIA na prestação dos serviços OBJETO deste CONTRATO; e
- g) contribuir para a permanência das boas condições dos bens públicos por meio dos quais lhes são prestados os serviços.

**15.3.** A CONCESSIONÁRIA deverá instituir Serviço de Atendimento ao Usuário e Ouvidoria permanente para receber e processar as críticas e sugestões dos USUÁRIOS ou de terceiros afetados por sua exploração.

**15.3.1.** Esse serviço, uma vez instituído, deverá ter ampla divulgação para os USUÁRIOS.

**15.3.2.** A CONCESSIONÁRIA disponibilizará ao PODER CONCEDENTE relatórios trimestrais acerca do Serviço de Atendimento ao Usuário e Ouvidoria, com dados suficientes à avaliação e ao acompanhamento dos níveis de serviços.

**15.3.3.** Caso o Serviço de Atendimento ao Usuário e Ouvidoria conte com sistema de tecnologia, a CONCESSIONÁRIA garantirá acesso ao PODER CONCEDENTE a nível de consulta a base de dados de suas informações.

## **CLÁUSULA 16 – DA REPARTIÇÃO DE RISCOS E DAS MEDIDAS MITIGATÓRIAS DE EVENTUAL RESPONSABILIZAÇÃO DO PODER PÚBLICO NO TOCANTE ÀS OBRAS E SERVIÇOS**

**16.1.** A CONCESSIONÁRIA é responsável por todos os riscos inerentes à CONCESSÃO, exceto pelos seguintes, que serão suportados pelo PODER CONCEDENTE:

**16.1.1.** Decisão judicial ou do PODER CONCEDENTE que impeça, retarde ou

impossibilite a CONCESSIONÁRIA de prestar os serviços, ou que interrompa ou suspenda o pagamento das quantias ao PODER CONCEDENTE, ou impeça o desenvolvimento da EXPLORAÇÃO PUBLICITÁRIA, exceto nos casos em que a CONCESSIONÁRIA houver dado causa a tal decisão;

- 16.1.2.** Descumprimento, pelo PODER CONCEDENTE, de suas obrigações contratuais ou regulamentares, incluindo, mas não se limitando, a qualquer ação ou omissão que impeça a regular prestação dos serviços OBJETO do CONTRATO de CONCESSÃO, exceto nos casos em que a CONCESSIONÁRIA houver dado causa a tal decisão;
- 16.1.3.** Atrasos, restrição ou inexecução das obrigações da CONCESSIONÁRIA, causadas exclusivamente pela demora ou omissão do PODER CONCEDENTE, exceto nos casos em que a CONCESSIONÁRIA houver dado causa a tal decisão;
- 16.1.4.** Fatores imprevisíveis, fatores previsíveis de consequências incalculáveis, ou AINDA CASO FORTUITO OU DE FORÇA MAIOR, exceto a hipótese do item 16.2.11;
- 16.1.5.** Alteração, pelo PODER CONCEDENTE, dos encargos atribuídos, especificamente, à CONCESSIONÁRIA, nos termos do CONTRATO de CONCESSÃO;
- 16.1.6.** Alterações na legislação e regulamentação pelo PODER CONCEDENTE, de exigências para prestação do OBJETO do CONTRATO de CONCESSÃO ou relacionadas à EXPLORAÇÃO PUBLICITÁRIA, que alterem a composição econômico-financeira da CONCESSIONÁRIA;
- 16.1.7.** Alterações na legislação e na regulamentação de tributos incidentes sobre a prestação de serviços, quando, comprovadamente, tal alteração, superveniente à assinatura do contrato, afetar diretamente o equilíbrio econômico-financeiro do CONTRATO;
- 16.1.8.** Garantia de aprovação de localização dos equipamentos nos locais listados no EDITAL e seus ANEXOS.

**16.2.** São, ainda, riscos da CONCESSIONÁRIA os decorrentes de:

- 16.2.1.** Todos os procedimentos necessários, tais como solicitações, liberações, aprovações, licenças e outros, incluindo os custos e despesas deles oriundos, para execução do OBJETO deste CONTRATO;

- 16.2.2.** Aperfeiçoamento técnico e operacional dos serviços, bem como a atualização e o desenvolvimento tecnológico das instalações, equipamentos, assim como dos sistemas utilizados, com vistas a assegurar a eficiência na qualidade do serviço, que não tenham sido exigidos pelo PODER CONCEDENTE;
- 16.2.3.** Destruição, roubo, furto ou perda de BENS VINCULADOS à CONCESSÃO e de suas receitas;
- 16.2.4.** Ocorrência de interrupção ou falha do fornecimento de materiais ou serviços pelos seus contratados;
- 16.2.5.** Greves e interrupções de atividades laborais de seu quadro de pessoal e/ou de seus fornecedores que afetem a prestação de serviço;
- 16.2.6.** Incidência de responsabilidade civil, administrativa, ambiental, tributária e criminal por fatos que possam ocorrer durante a prestação dos serviços;
- 16.2.7.** Atrasos na conclusão do OBJETO que ultrapasse o prazo limite disposto no TERMO DE REFERÊNCIA;
- 16.2.8.** Ineficiências ou perdas econômicas decorrentes de falhas na organização operacional e programação dos serviços realizados pela CONCESSIONÁRIA;
- 16.2.9.** Custos, variação de preços, obtenção de financiamento e demais aspectos econômico-financeiros relacionados à prestação dos serviços para o OBJETO deste CONTRATO;
- 16.2.10.** Obtenção de receitas acessórias e receitas decorrentes da EXPLORAÇÃO PUBLICITÁRIA, ainda que divergentes das projeções realizadas pelo PODER CONCEDENTE;
- 16.2.11.** Eventos caracterizados como CASO FORTUITO OU FORÇA MAIOR que corresponder a um risco segurável no Brasil há pelo menos 2 (dois) anos, até o limite da média dos valores indenizáveis por apólices normalmente praticados no mercado, por pelo menos duas empresas do ramo, independentemente de a CONCESSIONÁRIA as ter contratado.
- 16.2.12.** Os investimentos adicionais correspondentes à reposição dos ativos e aos ABRIGOS e TOTENS abrangidos neste CONTRATO.
- 16.3.** Na ocorrência de CASO FORTUITO OU FORÇA MAIOR, cujas consequências não sejam cobertas por seguro disponível no Brasil há pelo menos 2 (dois) anos em 02 (duas) empresas do ramo, as PARTES acordarão

se haverá lugar à recomposição do equilíbrio econômico-financeiro ou à extinção da CONCESSÃO, tendo-se por base as consequências dos eventos para a continuidade do OBJETO do CONTRATO, observado o disposto nas Cláusula 18 deste CONTRATO.

- 16.4.** A CONTRATADA não fará jus à recomposição do equilíbrio econômico-financeiro a seu favor, caso quaisquer dos riscos a ela atribuídos se concretizem.

## **CLÁUSULA 17 – DA REVISÃO DO CONTRATO**

- 17.1.** O PODER CONCEDENTE poderá realizar, a cada 5 (cinco) anos contados a partir do início da CONCESSÃO, revisão dos parâmetros de atualidade das instalações do MOBILIÁRIO URBANO, com a finalidade de incorporar as inovações tecnológicas supervenientes à celebração do CONTRATO de CONCESSÃO, que possibilitem o melhor atendimento aos USUÁRIOS, o incremento da preservação do meio ambiente ou a redução dos custos na execução do serviço concedido, sempre observado os termos e condições constantes deste CONTRATO.
- 17.2.** O processo de revisão do CONTRATO deverá se encerrar em prazo hábil para que seus efeitos entrem em vigor no exercício subsequente.
- 17.2.1.** Será de responsabilidade do PODER CONCEDENTE, ou de quem este delegar, a condução do processo de revisão do CONTRATO.
- 17.3.** Ao final do procedimento de revisão do CONTRATO, caso o resultado seja julgado cabível, o PODER CONCEDENTE deverá adotar os prazos e procedimentos previstos na Cláusula 18.
- 17.4.** Os processos de revisão do CONTRATO não poderão alterar a alocação de riscos originalmente prevista no CONTRATO.

## **CLÁUSULA 18 – DO EQUILÍBRIO ECONÔMICO-FINANCEIRO**

- 18.1.** Sempre que atendidas as condições do CONTRATO, considera-se mantido o seu equilíbrio econômico-financeiro.
- 18.2.** A CONCESSIONÁRIA poderá solicitar o reequilíbrio econômico-financeiro nas hipóteses de eventos cujo risco tenha sido atribuído ao PODER CONCEDENTE;

- 18.3.** O PODER CONCEDENTE poderá instaurar processo administrativo para reequilíbrio econômico-financeiro, quando cabível, nos termos da lei e nas hipóteses previstas neste CONTRATO, inclusive em relação aos casos de extinção, isenção ou alteração de tributos ou encargos legais, que tenham repercussão positiva nas receitas ou despesas da CONCESSIONÁRIA, bem como em caso de inadimplemento das obrigações de investimento da CONCESSIONÁRIA.
- 18.4.** A recomposição do equilíbrio econômico-financeiro será efetivada, de comum acordo entre as PARTES, mediante as seguintes modalidades:
- a) Redução ou aumento do prazo da CONCESSÃO, observados os limites legais;
  - b) revisão das obrigações assumidas pela CONCESSIONÁRIA, inclusive prazos no âmbito do cronograma de investimentos;
  - c) revisão do valor devido a título de remuneração ao PODER CONCEDENTE, para mais ou para menos;
  - d) indenização em valor equivalente ao prejuízo sofrido pela PARTE; e
  - e) combinação das modalidades anteriores.
- 18.5.** As alternativas para o reequilíbrio econômico-financeiro não poderão alterar a alocação de riscos originalmente prevista no CONTRATO.
- 18.6.** A CONCESSIONÁRIA deverá enviar notificação de solicitação de reequilíbrio econômico-financeiro do CONTRATO, ao PODER CONCEDENTE, em até 60 (sessenta) dias, a contar da data da ocorrência da hipótese que ensejou o desequilíbrio, sob pena de decadência.
- 18.6.1.** Quando da entrega da notificação, a CONCESSIONÁRIA enviará, ao PODER CONCEDENTE, detalhes sobre a hipótese que ensejou a solicitação de reequilíbrio econômico-financeiro do CONTRATO, bem como, se for o caso, informações sobre:
- 18.6.1.1.** A data da ocorrência e provável duração da hipótese ensejadora do reequilíbrio;
  - 18.6.1.2.** A estimativa da variação de investimentos, custos, despesas ou variação de receitas;
  - 18.6.1.3.** Qualquer alteração necessária nos serviços OBJETO do CONTRATO;
  - 18.6.1.4.** A eventual necessidade de aditamento do CONTRATO; e
  - 18.6.1.5.** A eventual necessidade de liberação do cumprimento de quaisquer

obrigações, de qualquer das PARTES.

- 18.6.2.** Dentro de 20 (vinte) dias, a contar da data da entrega da notificação, o PODER CONCEDENTE estabelecerá prazo para que se faça a comprovação dos fatos e das condições que ensejaram a solicitação de restabelecimento do equilíbrio.
- 18.6.3.** A CONCESSIONÁRIA deverá demonstrar que a hipótese que ensejou o reequilíbrio, e não a sua ineficiência na prestação dos serviços OBJETO deste CONTRATO, foi a causa direta dos investimentos, custos ou despesas adicionais, ou deterioração dos níveis de serviços, previstos no CONTRATO.
- 18.6.4.** O PODER CONCEDENTE examinará as informações fornecidas pela CONCESSIONÁRIA e decidirá, no prazo de até 90 (noventa) dias, pelo cabimento ou não do reequilíbrio econômico-financeiro.
- 18.6.5.** O prazo referido na subcláusula anterior poderá ser prorrogado, justificadamente, a critério do PODER CONCEDENTE, por igual período.
- 18.6.6.** O processo de revisão contratual será realizado de forma a assegurar que seja mantido o Valor Presente Líquido - VPL do fluxo de caixa do PLANO DE NEGÓCIO apresentado pela CONCESSIONÁRIA anteriormente à assinatura do CONTRATO, salvos os casos previstos no item 18.7.
- 18.7.** Na hipótese de novos investimentos, inclusive criação, confecção, instalação e manutenção de novos ABRIGOS em PONTOS DE EMBARQUE E DESEMBARQUE, ou serviços solicitados pelo PODER CONCEDENTE e não previstos no CONTRATO, esse(s) deverá (ão) requerer à CONCESSIONÁRIA, previamente ao processo de restabelecimento do equilíbrio econômico-financeiro, a elaboração do projeto básico dos serviços e fluxo marginal dos investimentos, considerando:
- 18.7.1.** Todos os elementos necessários à precificação do investimento e às estimativas do impacto dos investimentos e serviços sobre os custos da CONCESSIONÁRIA, segundo as melhores práticas e critérios de mercado, tudo de acordo com as normas técnicas e diretivas eventualmente estabelecidas pelo PODER CONCEDENTE sobre o assunto;
- 18.7.2.** O PODER CONCEDENTE estabelecerá o valor limite do custo dos projetos e estudos a serem considerados para efeito do restabelecimento do equilíbrio econômico-financeiro.

- 18.7.3.** A taxa de desconto real anual a ser utilizada no cálculo do valor presente na recomposição do equilíbrio econômico-financeiro por Fluxo de Caixa Marginal será composta pela média dos últimos 03 (três) meses da taxa de rendimento de venda do Tesouro IPCA+ com Juros Semestrais (antigas Notas do Tesouro Nacional Série B – NTN-B), ex ante a dedução do Imposto de Renda, com vencimento em 15/05/2045, publicada pela Secretaria do Tesouro Nacional, apurada na data do efetivo impacto do evento de desequilíbrio no fluxo de caixa da CONCESSIONÁRIA, acrescida de um prêmio de risco de 3,65% a.a. (três vírgula sessenta e cinco por cento ao ano).
- 18.7.4.** A relação de pontos indicada no ANEXO IV poderá ser modificada, ao longo da vigência do contrato em decorrência de substituição ou desativação, podendo ser atualizada por apostilamento no caso de pontos incluídos e excluídos se localizarem no mesmo Bairro, devendo as demais hipóteses de adição ou exclusão de pontos de parada ser efetuadas mediante procedimento de reequilíbrio econômico-financeiro desta Cláusula 18.

## **CLÁUSULA 19 - DA GARANTIA DE EXECUÇÃO DO CONTRATO**

- 19.1.** A CONCESSIONÁRIA apresentará ao PODER CONCEDENTE a GARANTIA DE EXECUÇÃO DO CONTRATO prestada no montante inicial correspondente a 5% (cinco por cento) do VALOR DO CONTRATO como condição precedente para a assinatura do CONTRATO.
- 19.2.** A GARANTIA DE EXECUÇÃO DO CONTRATO poderá assumir qualquer das seguintes modalidades:
- a) caução em dinheiro, em moeda nacional (real), depositada em conta corrente a ser indicada pelo PODER CONCEDENTE;
  - b) caução em títulos da dívida pública federal, não gravados com cláusulas de inalienabilidade e impenhorabilidade, nem adquiridos compulsoriamente, registrados em sistema centralizado de liquidação e custódia autorizado pelo Banco Central do Brasil;
  - c) seguro-garantia, fornecido por companhia seguradora autorizada a funcionar no Brasil, com a apresentação da respectiva certidão de regularidade da Superintendência de Seguros Privados – SUSEP, vigente;

ou

- d) fiança bancária, fornecida por instituição financeira autorizada a funcionar no Brasil, com classificação em escala nacional superior ou igual a "Aa2.br", "brAA" ou "A(bra)", conforme divulgado pelas agências de risco Moody's, Standard & Poor's ou Fitch, em favor do PODER CONCEDENTE.

**19.2.1.** As GARANTIAS DA EXECUÇÃO DO CONTRATO apresentadas na modalidade seguro-garantia deverão seguir o disposto na Circular SUSEP nº 477/13 ou em norma que venha a substituí-la.

**19.2.2.** Para a GARANTIA DA EXECUÇÃO DO CONTRATO apresentada na modalidade caução em títulos da dívida pública federal, serão admitidos os seguintes títulos:

- a) Tesouro Prefixado;
- b) Tesouro SELIC;
- c) Tesouro IPCA + com Juros Semestrais;
- d) Tesouro IPCA;
- e) Tesouro IGP-M + com Juros Semestrais; e
- f) Tesouro Prefixado com Juros Semestrais.

**19.3.** A GARANTIA DA EXECUÇÃO DO CONTRATO ofertada não poderá conter quaisquer ressalvas ou condições que possam dificultar ou impedir sua execução, ou que possam suscitar dúvidas quanto à sua exequibilidade, devendo a CONCESSIONÁRIA promover as renovações e atualizações que forem necessárias à sua plena vigência durante o CONTRATO.

**19.4.** As despesas referentes à prestação da GARANTIA DA EXECUÇÃO DO CONTRATO, incluída a sua recomposição, serão de responsabilidade exclusiva da CONCESSIONÁRIA.

**19.5.** Em caso de aditamento do CONTRATO, importando tal fato na elevação do VALOR DO CONTRATO, a CONCESSIONÁRIA se obriga a reforçar proporcionalmente as garantias prestadas.

**19.6.** A garantia prestada pela CONCESSIONÁRIA será liberada ou restituída após a execução do CONTRATO e, quando em dinheiro, atualizada monetariamente.

**19.7.** A garantia deverá ser atualizada anualmente, com a mesma periodicidade e índice previsto na Cláusula 11 deste CONTRATO.

**19.8.** A garantia deverá ser reconstituída ao seu valor integral atualizado, caso ela venha a ser executada, sob pena de rescisão por culpa da CONCESSIONÁRIA.

## **CLÁUSULA 20 - DA CONSTITUIÇÃO DA SOCIEDADE DE PROPÓSITO ESPECÍFICO – SPE**

**20.1.** A CONCESSIONÁRIA deverá estar constituída em forma de SOCIEDADE DE PROPÓSITO ESPECÍFICO – SPE, sob a forma de sociedade por ações, de acordo com a lei brasileira, como condição para a assinatura do CONTRATO, com finalidades únicas de prestar o OBJETO da CONCESSÃO, com proibição expressa de praticar quaisquer atos estranhos ao seu objeto social, bem como integralizar o valor mínimo correspondente à metade do capital social obrigatório nos termos deste CONTRATO, apresentando a correspondente certidão emitida pela Junta Comercial do Estado de Pernambuco e a inscrição no Cadastro Nacional de Pessoas Jurídicas – CNPJ, assim como prova da estrutura acionária e de gestão da SOCIEDADE DE PROPÓSITO ESPECÍFICO – SPE.

**20.1.1.** A integralização de todo capital social da SPE deverá obedecer ao limite temporal de 60 meses, em moeda corrente nacional, contado da assinatura do CONTRATO.

**20.2.** Os atos constitutivos da SPE constarão como ANEXO deste CONTRATO, devendo sua sede e seu foro ser no Estado de Pernambuco.

**20.3.** Na assinatura do CONTRATO, os acionistas diretos da SPE deverão figurar como intervenientes/anuentes, assumindo a responsabilidade solidária até a completa integralização do capital.

**20.4.** Caberá à SPE a execução de todas as obrigações a ela atribuídas pelo CONTRATO, às quais estará também vinculada, podendo subcontratar terceiros, conforme disposições previstas neste CONTRATO.

**20.5.** O Estatuto Social da SPE deverá contemplar cláusula que:

(i) vede alteração do seu objeto social, salvo para incluir atividades que envolvam a exploração de RECEITAS ACESSÓRIAS;

(ii) garanta ao interventor nomeado pelo PODER CONCEDENTE o poder de decisão em caso de intervenção; e

(iii) submeta à prévia autorização do PODER CONCEDENTE a contratação de empréstimos ou obrigações, cujos prazos de amortização excedam o termo final do CONTRATO.

**20.6.** O exercício financeiro da CONCESSIONÁRIA coincidirá com o ano civil.

- 20.7.** A participação de capitais não nacionais na CONCESSIONÁRIA obedecerá à legislação brasileira em vigor.
- 20.8.** O capital social subscrito mínimo da SPE será de R\$ 3.000.000,00 (três milhões de reais).
- 20.9.** A CONCESSIONÁRIA obriga-se a manter o PODER CONCEDENTE permanentemente informado sobre o cumprimento, pelos acionistas da SPE, da integralização do capital social, podendo o PODER CONCEDENTE realizar diligências e auditorias para a verificação da situação.
- 20.10.** A SPE não poderá, durante o prazo da CONCESSÃO, reduzir seu capital social abaixo do valor mínimo estabelecido na subcláusula 20.8, sem a prévia e expressa anuência do PODER CONCEDENTE.
- 20.11.** O capital social da CONCESSIONÁRIA poderá ser aumentado a qualquer tempo, conforme a necessidade de aportes adicionais para o desenvolvimento de atividades inerentes, acessórias ou complementares ao OBJETO do CONTRATO, bem como a implementação da exploração de RECEITAS ACESSÓRIAS e, ainda, a prestação dos serviços objeto deste CONTRATO.
- 20.12.** Caso o capital inicial não esteja totalmente integralizado, se houver a assunção do controle societário da CONCESSIONÁRIA pelas entidades financiadoras, os antigos acionistas continuarão solidariamente responsáveis pelo valor da parcela faltante.
- 20.13.** Caso haja a transferência do controle da SPE, esta deverá ser aprovada pelo PODER CONCEDENTE, cabendo à CONCESSIONÁRIA apresentar, no mínimo, as seguintes informações:
- 20.13.1.** Explicação da operação societária a ser realizada e da estrutura societária proposta para o momento posterior à transferência do controle;
  - 20.13.2.** Justificativa para a realização da mudança de controle;
  - 20.13.3.** Indicação e qualificação das pessoas que passarão a figurar como controladora(s) da SPE, apresentando, ainda, a relação dos integrantes da administração da SPE e seus controladores;
  - 20.13.4.** Demonstração do quadro societário da SPE após a operação de transferência de controle pleiteada;
  - 20.13.5.** Demonstração da habilitação das sociedades que passarão a figurar como controladora(s) da SPE, com apresentação de documentos

equivalentes à capacidade técnica, idoneidade financeira, regularidade jurídica e fiscal aos DOCUMENTOS DE HABILITAÇÃO;

- 20.13.6.** Compromisso expresso daquelas que passarão a figurar como CONTROLADORAS da SPE, indicando que cumprirão integralmente todas as obrigações deste CONTRATO, bem como apoiarão a SPE no que for necessário à plena e integral adimplência das obrigações e ela atribuídas;
- 20.13.7.** Compromisso de todos os envolvidos de que a operação de transferência do controle ficará suspensa até a obtenção da aprovação nos órgãos competentes, inclusive do Conselho Administrativo de Defesa Econômica (CADE).
- 20.14.** A transferência do controle societário não poderá ocorrer antes do 36º (trigésimo sexto) mês após a assinatura da ORDEM DE INÍCIO, ressalvada a hipótese de insolvência iminente da CONCESSIONÁRIA, desde que tal insolvência seja devidamente fundamentada.
- 20.15.** No caso de CONSÓRCIO formado exclusivamente para a participação na licitação da presente CONCESSÃO, é vedada a inclusão, substituição, retirada, exclusão ou, ainda, a alteração nos percentuais de participação dos membros consorciados a partir da data da entrega dos envelopes de que trata o EDITAL até a assinatura da ORDEM DE INÍCIO.

## **CLÁUSULA 21 - DO ACOMPANHAMENTO, DA GESTÃO E DA FISCALIZAÇÃO DO CONTRATO**

- 21.1** Caberá ao PODER CONCEDENTE o acompanhamento, fiscalização e gestão do CONTRATO, podendo, a seu critério e às suas expensas, contratar apoio técnico especializado para exercer a atribuição de VERIFICADOR INDEPENDENTE.
- 21.2** O PODER CONCEDENTE poderá se utilizar de todos os meios administrativos e legais necessários para esse fim, obrigando-se a CONCESSIONÁRIA a atender e permitir o livre acesso às suas dependências e aos documentos relativos ao OBJETO desta CONCESSÃO, oportunizando e fornecendo todas as informações aos servidores em supervisão, fiscalização e serviços de auditoria realizados ou autorizados pelo PODER CONCEDENTE.
- 21.3** Quaisquer exigências da fiscalização, inerentes ao OBJETO da CONCESSÃO,

deverão ser prontamente atendidas pela CONCESSIONÁRIA sem qualquer ônus para o PODER CONCEDENTE.

- 21.4** Qualquer fiscalização exercida pelo PODER CONCEDENTE, feita em seu exclusivo interesse, não implica corresponsabilidade pela prestação dos serviços e não exime a CONCESSIONÁRIA de suas obrigações pela fiscalização e perfeita execução do OBJETO desta CONCESSÃO.
- 21.5** A fiscalização do PODER CONCEDENTE, em especial, verificará a qualidade do serviço, a veracidade das informações prestadas, os equipamentos utilizados para a realização dos serviços, podendo exigir a sua substituição quando estes não atenderem aos termos da legislação pertinente e do CONTRATO, sem que assista à CONCESSIONÁRIA qualquer indenização pelos custos decorrentes.
- 21.6** O PODER CONCEDENTE, a qualquer tempo, independentemente de aviso prévio, poderá realizar vistoria de fiscalização do OBJETO deste CONTRATO, observando o estado geral de funcionamento, segurança e condições dos equipamentos.
- 21.7** A fiscalização anotará, em Termo de Registro de Ocorrências, as ocorrências apuradas, encaminhando-o à CONCESSIONÁRIA, para regularização das faltas ou defeitos verificados, fixando prazo para as correções.
- 21.8** A não regularização das faltas ou defeitos indicados no Termo de Registro de Ocorrências, no prazo fixado, ensejará a aplicação das sanções previstas neste CONTRATO.
- 21.9** O prazo para regularização das faltas ou defeitos apontados poderá ser prorrogado, mediante justificativa aceita pelo PODER CONCEDENTE e sem prejuízo à continuidade e adequação dos serviços da CONCESSÃO.
- 21.10** O PODER CONCEDENTE poderá utilizar as garantias para cobertura dos custos incorridos, por força da aplicação do disposto nesta Cláusula, sem prejuízo do direito de a CONCESSIONÁRIA apresentar o recurso cabível, nos termos da legislação aplicável.

## **CLÁUSULA 22 – DA POSSIBILIDADE DE SUBCONTRATAÇÃO**

- 22.1** A CONCESSIONÁRIA poderá contratar com terceiros o desenvolvimento de atividades acessórias ou complementares aos serviços de manutenção, conservação, limpeza e EXPLORAÇÃO PUBLICITÁRIA dos ABRIGOS nos

PONTOS DE EMBARQUE E DESEMBARQUE, conforme as disposições deste CONTRATO, além das atividades relacionadas às suas obrigações contratuais.

- 22.2** A execução das atividades contratadas pela CONCESSIONÁRIA com terceiros pressupõe o cumprimento das normas legais, regulamentares e contratuais da CONCESSÃO.
- 22.3** A CONCESSIONÁRIA se obriga a dar conhecimento acerca de todos os contratos firmados pela CONCESSIONÁRIA com terceiros que gerem RECEITAS ACESSÓRIAS, bem como das contratações envolvendo os serviços de manutenção, conservação, limpeza e EXPLORAÇÃO PUBLICITÁRIA dos ABRIGOS nos PONTOS DE EMBARQUE E DESEMBARQUE.
- 22.4** Demais contratos deverão ser apresentados sempre que o PODER CONCEDENTE solicitar.
- 22.5** Sempre que solicitado pelo PODER CONCEDENTE, a CONCESSIONÁRIA, obrigatoriamente, deverá comprovar a capacidade técnica do terceiro contratado, caso seja efetuada nova subcontratação para execução dos serviços ali descritos.
- 22.6** O fato de o contrato com terceiros ter sido de conhecimento do PODER CONCEDENTE não poderá ser alegado pela CONCESSIONÁRIA para eximir-se do cumprimento total ou parcial de suas obrigações decorrentes da CONCESSÃO, ou justificar qualquer atraso ou modificação nos custos, nem tampouco alegar eventual responsabilização do PODER CONCEDENTE.
- 22.7** Os contratos entre a CONCESSIONÁRIA e terceiros reger-se-ão pelo direito privado, não estabelecendo nenhuma relação de qualquer natureza entre os terceiros e o PODER CONCEDENTE.
- 22.8** A CONCESSIONÁRIA é responsável pelos encargos trabalhistas, previdenciários, fiscais e comerciais resultantes da execução do CONTRATO, bem como da contratação de terceiros.
- 22.9** Constituirá especial dever da CONCESSIONÁRIA prover e exigir, de qualquer entidade com quem venha a contratar, que sejam promovidas as medidas necessárias para salvaguardar a integridade física dos USUÁRIOS e dos cidadãos afetos à CONCESSÃO, devendo-se, ainda, cumprir e zelar pelo cumprimento das normas de higiene e segurança em vigor.

## **CLÁUSULA 23 – DAS SANÇÕES**

**23.1** Caso a CONCESSIONÁRIA venha a descumprir uma ou mais cláusulas estabelecidas neste CONTRATO e seus ANEXOS, bem como a legislação vigente e demais regulamentações aplicáveis, ocorrerá a cominação de penalidades determinadas neste CONTRATO.

**23.2** As penalidades aplicadas estarão fixadas na presente Cláusula, podendo ser aplicadas isolada ou cumulativamente e sem prejuízos das responsabilidades cível e criminal e de outras penalidades previstas na legislação pertinente e em regulamentações específicas.

**23.3** A penalidade aplicada à CONCESSIONÁRIA por descumprimento de cláusula contratual será aplicada de forma gradual e conforme a natureza da infração, assim determinada:

**23.3.1** Leve;

**23.3.2** Moderada;

**23.3.3** Grave; e

**23.3.4** Gravíssima.

**23.4** Considera-se leve uma infração quando decorrer de condutas não dolosas da CONCESSIONÁRIA, das quais ela não obtenha qualquer proveito econômico.

**23.4.1** A infringência de infração leve importará na aplicação das seguintes penalidades:

**23.4.1.1** Advertência por escrito, na qual será acompanhada de adoções para correção da infração, quando possível; ou

**23.4.1.2** Aplicação de multa, na hipótese de reiteração específica, no período de 04 (quatro) meses consecutivos após a constatação da infração leve anterior, no valor de 0,05% (zero vírgula zero cinco por cento) do VALOR DO CONTRATO.

**23.5** Considera-se moderada uma infração quando se constatar ter a CONCESSIONÁRIA se beneficiado economicamente, de forma direta ou indireta, independente de comprovação do dolo.

**23.5.1** O cometimento de infração moderada implicará a aplicação de multa no valor de 0,1% (zero vírgula um por cento) do VALOR DO CONTRATO e, quando cabível, será acompanhada das medidas necessárias para correção da infração.

**23.6** Considera-se grave uma infração quando decorrer de conduta da qual se

constate prejuízo econômico em detrimento do PODER CONCEDENTE.

**23.6.1** O cometimento de infração grave ensejará a aplicação, de maneira isolada ou concomitante, das seguintes penalidades:

**23.6.1.1** multa no valor de 0,25% (zero vírgula vinte e cinco por cento) do VALOR DO CONTRATO e, quando possível, acompanhada das medidas necessárias para correção da infração; e

**23.6.1.2** Suspensão temporária do direito de participação em licitações e impedimentos de contratar com a Administração, por prazo não superior a 02 (dois) anos, em caso de reincidência de aplicação de multa de natureza grave, dentro do período de 04 (quatro) meses consecutivos.

**23.7** Considera-se gravíssima uma infração quando suas consequências acarretarem prejuízos ao meio ambiente, ao erário ou à própria continuidade do OBJETO do presente CONTRATO.

**23.7.1** O cometimento de infração gravíssima implicará na aplicação, isolada ou concomitante, das seguintes penalidades:

**23.7.1.1** multa no valor de 0,5% (zero vírgula cinco por cento) do VALOR DO CONTRATO, que também será cominada, quando for o caso, junto à determinação da adoção de medidas necessárias de correção;

**23.7.1.2** Suspensão temporária do direito de participação em licitações e impedimento de contratar com a Administração, por prazo não superior a 02 (dois) anos.; ou

**23.7.1.3** Declaração de inidoneidade para licitar ou contratar com a Administração Pública enquanto perdurarem os motivos determinantes da punição ou até que seja promovida a reabilitação perante a própria autoridade que aplicou a penalidade, que será concedida sempre que a CONCESSIONÁRIA ressarcir a Administração pelos prejuízos resultantes e após decorrido o prazo da sanção aplicada com base na subcláusula anterior.

**23.8** Sem prejuízo da aplicação das penalidades previstas nas subcláusulas anteriores, a reiteração, no tempo, do inadimplemento contratual conferirá ao PODER CONCEDENTE a prerrogativa de cominar multa moratória, observados os seguintes intervalos:

**23.8.1** no mínimo 0,00025% (zero vírgula zero zero zero vinte e cinco por cento) e no máximo 0,0005% (zero vírgula zero zero zero cinco por cento) do

VALOR DO CONTRATO, por dia, até a efetiva regularização da situação que caracterize infração de natureza leve ou média; e

**23.8.2** no mínimo 0,00125% (zero vírgula zero zero cento e vinte e cinco por cento) e no máximo 0,0025% (zero vírgula zero zero vinte e cinco por cento) do VALOR DO CONTRATO, por dia, até a efetiva regularização da situação que caracterize infração de natureza grave ou gravíssima.

**23.9** Para as seguintes infrações, a aplicação da sanção seguirá as categorias e incidências dispostas na tabela abaixo:

| Item | Ocorrência   | Categoria  | Incidência                                            |
|------|---|------------|-------------------------------------------------------|
| A    | Deixar de apresentar os documentos, planos, relatórios e projetos nos prazos determinados no CONTRATO e seus anexos.   | MODERADA   | Por mês até a entrega do plano ou relatório atrasado. |
| B    | Deixar de apresentar a Anotação de Responsabilidade Técnica – ART, no prazo definido no CONTRATO.   | MODERADA   | Por ocorrência.                                       |
| C    | Deixar de providenciar, no prazo definido no CONTRATO, desenho “as built”, que represente fielmente as obras e instalações executadas, em conformidade com as normas da ABNT NBR 14.645.   | MODERADA   | Por ocorrência                                        |
| D    | Deixar de publicar suas demonstrações financeiras, nos termos do que prevê a Lei nº 6.404/1976 e a Lei nº 8.987/1995, art. 23, inciso XIV   | LEVE       | Por dia de atraso                                     |
| E    | Não integralização do capital social de acordo com o disposto neste CONTRATO.   | GRAVÍSSIMA | Por ocorrência                                        |
| F    | Deixar de manter, durante o prazo do CONTRATO, os requisitos de habilitação jurídica, regularidade fiscal e qualificação técnica previstos no EDITAL.   | GRAVE      | Por mês.                                              |
| G    | Não adotar mecanismos e procedimentos internos de integridade, auditoria e incentivo à denúncia de irregularidades e a aplicação efetiva de códigos de ética e de conduta ( <i>compliance</i> ).                                                                                              | LEVE       | Por ocorrência.                                       |
| H    | Não contratação ou não manutenção em vigor, durante todo o prazo da CONCESSÃO, de seguro obrigatório, de acordo com o disposto neste CONTRATO.   | GRAVE      | Por mês sem seguro obrigatório.                       |
| I    | Deixar de entregar ao PODER CONCEDENTE cópia das apólices de seguro e comprovantes de pagamento de prêmios, bem como das suas eventuais renovações   | LEVE       | Por mês de atraso.                                    |
| J    | Deixar de apresentar os comprovantes de recolhimento das contribuições sociais e previdenciárias (FGTS, INSS, PIS e COFINS) referentes à CONCESSÃO e aos empregados envolvidos na execução do OBJETO.                                                                                         | MODERADA   | Por ocorrência.                                       |
| L    | Deixar de apresentar relatório de atendimento de determinações legais e regulamentares quanto à legislação tributária e à legislação trabalhista, previdenciária, de segurança e medicina do trabalho em relação aos seus empregados, prestadores de serviços, contratados ou subcontratados. | MODERADA   | Por ocorrência.                                       |
| M    | Deixar de informar o PODER   | MODERADA   | Por ocorrência.                                       |

| Item | Ocorrência   | Categoria  | Incidência                                              |
|------|---|------------|---------------------------------------------------------|
|      | CONCEDENTE, no prazo estipulado, sobre circunstância ou ocorrência que, constituindo motivo de CASO FORTUITO ou FORÇA MAIOR, impeça ou venha a impedir a normal execução do OBJETO (por circunstância ou ocorrência não informada).   |            |                                                         |
| N    | Deixar de participar de reunião quando convocado formalmente pelo PODER CONCEDENTE (por reunião que não participar).   | LEVE       | Por reunião que não participar                          |
| O    | Deixar de arquivar informações sobre os serviços e atividades executados durante a vigência da CONCESSÃO, quando assim estabelecido pelo CONTRATO ou pelas normas aplicáveis, ou não permitir o livre acesso ao PODER CONCEDENTE às informações sobre os serviços e atividades da CONCESSÃO (por informação não arquivada ou por negativa de acesso). | MODERADA   | Por informação não arquivada ou por negativa de acesso. |
| P    | Não permitir o acesso do PODER CONCEDENTE aos equipamentos e às instalações atinentes ao OBJETO, bem como aos registros contábeis, dados e informações operacionais, seus e de suas subcontratadas (por acesso vedado).   | GRAVE      | Por acesso vedado.                                      |
| Q    | Deixar de informar o PODER CONCEDENTE sobre evento ou situação que altere de modo relevante o normal desenvolvimento da execução do OBJETO, ou que possa vir a prejudicar ou impedir o pontual e tempestivo cumprimento das obrigações previstas no CONTRATO, na forma prevista no CONTRATO (por evento ou situação não informada).                   | MODERADA   | Por ocorrência                                          |
| U    | Deixar de apresentar ao PODER CONCEDENTE, no prazo por ele fixado, informação adicional ou complementar que o PODER CONCEDENTE, razoavelmente e sem trazer ônus adicional significativo e injustificado para a CONCESSIONÁRIA, venha a formalmente solicitar (por informação solicitada não apresentada).                                             | MODERADA   | Por mês de atraso em relação ao prazo estipulado.       |
| V    | Redução do capital social da SPE em valor inferior ao mínimo estabelecido neste CONTRATO.   | GRAVÍSSIMA | Por ocorrência.                                         |
| X    | Não contratação da GARANTIA DE EXECUÇÃO DO CONTRATO, ou a sua manutenção em desacordo com as obrigações previstas neste CONTRATO.   | GRAVE      | Por dia.                                                |
| Z    | Conceder empréstimos, financiamentos   | GRAVÍSSIMA | Por ocorrência.                                         |

| Item | Ocorrência   | Categoria  | Incidência         |
|------|---|------------|--------------------|
|      | e/ou quaisquer outras formas de transferência de recursos para seus acionistas e/ou PARTES RELACIONADAS, ressalvadas as hipóteses expressamente admitidas neste CONTRATO                                                                                                |            |                    |
| AA   | Prestar fiança, aval ou qualquer outra forma de garantia em favor de suas PARTES RELACIONADAS e/ou terceiros, ressalvadas as hipóteses expressamente admitidas neste CONTRATO.                                                                                          | GRAVÍSSIMA | Por ocorrência.    |
| BB   | Não adotar Livro de Ordem referente a obras e serviços de engenharia e arquitetura, nos termos da legislação do sistema CONFEA/CREA.   | LEVE       | Por ocorrência.    |
| CC   | Deixar de informar o PODER CONCEDENTE caso quaisquer licenças, permissões ou autorizações para a plena execução do OBJETO forem retiradas, revogadas ou caducarem, nos termos do CONTRATO.                                                                              | MODERADA   | Por ocorrência.    |
| DD   | Deixar de apresentar a comunicação do início da obra junto ao Ministério do Trabalho, a matrícula da obra junto ao Cadastro Específico do INSS e os programas de segurança do trabalho obrigatórios.                                                                    | MODERADA   | Por ocorrência.    |
| EE   | Qualquer atitude comissiva ou omissiva que impeça ou dificulte o exercício da fiscalização por parte do PODER CONCEDENTE e/ou do AGENTE DE APOIO À FISCALIZAÇÃO.   | GRAVE      | Por ocorrência.    |
| FF   | Não proceder com a instalação e operação do canteiro de obras e demais estruturas operacionais para a realização de qualquer obra prevista no CONTRATO, de acordo com as exigências normativas, provendo a adequada estocagem e guarda do material utilizado nas obras. | GRAVE      | Por dia de atraso. |

**23.9.1** O rol que trata o Item 23.9 é exemplificativo, não impedindo que outras infrações venham a ensejar a aplicação de sanção.

**23.10A** prática de qualquer infração não poderá ensejar enriquecimento ilícito da CONCESSIONÁRIA, devendo o PODER CONCEDENTE assegurar a devolução, pela CONCESSIONÁRIA, ou a neutralização, de toda e qualquer vantagem obtida com a perpetração da infração, podendo, para tanto, executar a GARANTIA DE EXECUÇÃO DE CONTRATO e/ou adotar as demais medidas administrativas e judiciais pertinentes.

**23.11** Sem prejuízo da aplicação de penalidades, o cometimento de infração grave ou gravíssima poderá acarretar a declaração de caducidade da concessão.

**23.12** Os valores de multas previstos nesta cláusula deverão ser atualizados pelo ÍNDICE DE REAJUSTE até a data da ocorrência que ensejou a aplicação da multa.

**23.13** A apuração de condutas irregulares cometidas na execução do Contrato se realizada por Comissão, designada pelo PODER CONCEDENTE especificamente para esse fim, mediante processo de apuração e aplicação de penalidades, em observância ao Decreto Estadual nº 42.191/2015.

## **CLÁUSULA 24 – DA INTERVENÇÃO**

**24.1** O PODER CONCEDENTE poderá intervir na CONCESSÃO, a fim de assegurar a adequação da prestação do serviço OBJETO, bem como o fiel cumprimento das normas contratuais, regulamentares e legais pertinentes, nos termos dos artigos 32 e seguintes, da Lei Federal nº 8.987/1995.

**24.2** Quando não justificarem a caducidade da CONCESSÃO, são situações que autorizam a decretação da intervenção pelo PODER CONCEDENTE, a seu critério e à vista do interesse público, sem prejuízo das penalidades cabíveis e das responsabilidades incidentes:

- a) paralisação das atividades referentes ao OBJETO fora das hipóteses admitidas neste CONTRATO e sem a apresentação de razões aptas a justificá-las;
- b) situações que impliquem elevado risco ao meio ambiente e à segurança de pessoas e bens;
- c) má-administração que coloque em risco a continuidade da CONCESSÃO;
- d) inadequações, insuficiências ou deficiências graves e reiteradas dos serviços, obras e demais atividades do OBJETO, caracterizadas pelo não atendimento sistemático das obrigações previstas neste CONTRATO;
- e) utilização de infraestrutura da área da CONCESSÃO para fins ilícitos; e
- f) omissão na prestação de contas ao PODER CONCEDENTE ou oferecimento de óbice à sua atividade fiscalizatória.

**24.3** A intervenção far-se-á por ato do PODER CONCEDENTE, que conterá, dentre outras informações pertinentes:

- a) os motivos da intervenção e sua justificativa;

- b) o prazo, que será de no máximo 180 (cento e oitenta) dias, prorrogável excepcionalmente pelo mesmo período, de forma compatível e proporcional aos motivos que ensejaram a intervenção;
- c) os objetivos e os limites da intervenção; e
- d) o nome e a qualificação do interventor.

**24.4** Decretada a intervenção, o PODER CONCEDENTE terá o prazo de 30 (trinta) dias para instaurar processo administrativo com vistas a comprovar as causas determinantes da medida e apurar eventuais responsabilidades, assegurado o contraditório e a ampla defesa.

**24.5** A decretação da intervenção levará ao imediato afastamento dos administradores da CONCESSIONÁRIA, e não afetará o curso regular dos seus negócios, tampouco seu normal funcionamento.

**24.6** Não será decretada a intervenção quando, a juízo do PODER CONCEDENTE, ela for considerada inócua, injustamente benéfica à CONCESSIONÁRIA ou desnecessária.

**24.7** Será declarada a nulidade da intervenção se for comprovado que o PODER CONCEDENTE não observou os pressupostos legais e regulamentares, ou os princípios da Administração Pública, devendo a CONCESSÃO ser imediatamente devolvida à CONCESSIONÁRIA, sem prejuízo do seu direito a eventual indenização.

**24.8** Cessada a intervenção, se não for extinta a CONCESSÃO, o OBJETO voltará a ser de responsabilidade da CONCESSIONÁRIA.

**24.9** As receitas realizadas durante o período de intervenção serão utilizadas para cobertura dos encargos previstos para o cumprimento do OBJETO, incluindo-se os encargos com seguros e garantias, encargos decorrentes de FINANCIAMENTO e o ressarcimento dos custos de administração.

**23.9.1** O eventual saldo remanescente, finda a intervenção, será entregue à CONCESSIONÁRIA, a não ser que seja extinta a CONCESSÃO, situação em que tais valores reverterão ao PODER CONCEDENTE.

## **CLÁUSULA 25 – DA EXTINÇÃO DO CONTRATO**

**25.1** A CONCESSÃO considerar-se-á extinta, observadas as normas legais específicas, quando ocorrer:

- a) o término do prazo contratual;

- b) a encampação;
- c) a caducidade;
- d) a rescisão;
- e) a anulação; e
- f) a falência ou extinção da CONCESSIONÁRIA.

**25.2** Extinta a CONCESSÃO, retornam para o PODER CONCEDENTE todos os BENS REVERSÍVEIS, direitos e privilégios vinculados à CONCESSIONÁRIA, incluindo-se aqueles a ela transferidos pelo PODER CONCEDENTE, ou por ela adquiridos, no âmbito da CONCESSÃO.

**25.3** Extinta a CONCESSÃO, haverá a imediata assunção do OBJETO pelo PODER CONCEDENTE, procedendo-se aos levantamentos, avaliações e liquidações necessários, bem como a ocupação das instalações e a utilização, pelo PODER CONCEDENTE, de todos os BENS REVERSÍVEIS.

**25.4** Extinto o CONTRATO antes do seu termo, o PODER CONCEDENTE, sem prejuízo de outras medidas cabíveis, poderá:

- a) ocupar, temporariamente, bens móveis e imóveis e valer-se de pessoal empregado na prestação das atividades consideradas imprescindíveis à continuidade da CONCESSÃO; e
- b) manter os contratos firmados pela CONCESSIONÁRIA com terceiros pelo prazo e condições inicialmente ajustados, respondendo os terceiros pelos prejuízos decorrentes do não cumprimento das obrigações assumidas.

**25.5** Em qualquer hipótese de extinção do CONTRATO, o PODER CONCEDENTE assumirá, direta ou indiretamente e de maneira imediata, a operação da CONCESSÃO, para garantir sua continuidade e regularidade.

## **CLÁUSULA 26 – DO TÉRMINO DO PRAZO CONTRATUAL**

**26.1** A CONCESSÃO extingue-se quando se verificar o término do prazo de sua duração, também se extinguindo, por consequência, as relações contratuais entre as PARTES, com exceção daquelas expressamente previstas neste CONTRATO.

**26.1.1** Quando do advento do termo contratual, e ressalvadas as hipóteses expressamente previstas neste CONTRATO, ou aquelas que contarem com a anuência do PODER CONCEDENTE, a CONCESSIONÁRIA será responsável pelo encerramento de quaisquer contratos inerentes à

CONCESSÃO e celebrados com terceiros, segundo as regras para cálculo e pagamento dos valores residuais, nos termos da legislação vigente, assumindo todos os ônus daí resultantes.

**26.2** Até 24 (vinte e quatro) meses antes da data do término de vigência contratual, o PODER CONCEDENTE estabelecerá, em conjunto e com a cooperação da CONCESSIONÁRIA, programa de desmobilização operacional, a fim de definir as regras e procedimentos para a assunção da operação pelo PODER CONCEDENTE ou por terceiro por ele autorizado.

## **CLÁUSULA 27 – DA ENCAMPAÇÃO**

**27.1** O PODER CONCEDENTE poderá, durante a vigência do CONTRATO, e por motivo de interesse público, promover a retomada da CONCESSÃO, nos termos da legislação e após prévio pagamento, à CONCESSIONÁRIA, de indenização.

**27.1.1** A indenização devida à CONCESSIONÁRIA em caso de encampação cobrirá:

- a) as parcelas dos investimentos vinculados aos BENS REVERSÍVEIS e ainda não amortizados ou depreciados, que tenham sido realizados para o cumprimento deste CONTRATO;
- b) todos os encargos e ônus decorrentes de multas, rescisões e indenizações que se fizerem devidas a fornecedores, contratados e terceiros em geral, inclusive honorários advocatícios, em decorrência do consequente rompimento dos respectivos vínculos contratuais; e
- c) todas as despesas causadas pela encampação, bem como os custos de rescisão antecipada dos contratos celebrados pela CONCESSIONÁRIA para a execução do OBJETO.

**27.1.2** O cálculo do valor da indenização dos BENS REVERSÍVEIS não amortizados será feito com base no valor contábil constante das demonstrações contábeis da CONCESSIONÁRIA, apurado segundo a legislação aplicável e as regras contábeis pertinentes, desconsiderados os efeitos de eventual reavaliação de ativos, salvo quando essa tiver sido feita com autorização expressa e sem ressalvas nesse sentido do PODER CONCEDENTE.

**27.1.3** As multas, indenizações e quaisquer outros valores devidos pela

CONCESSIONÁRIA ao PODER CONCEDENTE serão descontados da indenização previstas para o caso de encampação.

## **CLÁUSULA 28 – DA CADUCIDADE**

**28.1** Além dos casos enumerados pela Lei Federal nº 8.987/1995 e dos demais casos previstos neste CONTRATO, e sem prejuízo da aplicação das demais penalidades aplicáveis, como a multa, o PODER CONCEDENTE poderá promover a decretação da caducidade da CONCESSÃO nas seguintes hipóteses:

- a) quando os serviços do OBJETO estiverem sendo reiteradamente prestados ou executados de forma inadequada ou deficiente, tendo por base as normas, os critérios, os INDICADORES DE DESEMPENHO e demais parâmetros definidos neste CONTRATO e seus ANEXOS;
- b) quando a CONCESSIONÁRIA descumprir reiteradamente cláusulas contratuais ou disposições legais ou regulamentares relacionadas à CONCESSÃO;
- c) quando ocorrer desvio da CONCESSIONÁRIA de seu objeto social;
- d) quando houver atrasos relevantes no cumprimento do prazo para conclusão das obras, iguais ou superiores a 12 (doze) meses, que levem à deterioração significativa e generalizada na qualidade dos serviços prestados;
- e) quando houver alteração do controle acionário da CONCESSIONÁRIA, sem prévia e expressa aprovação do PODER CONCEDENTE, consoante o disposto neste CONTRATO;
- f) quando a CONCESSIONÁRIA paralisar os serviços do OBJETO ou concorrer para tanto, perder ou comprometer as condições econômicas, financeiras, técnicas ou operacionais necessárias à consecução adequada do OBJETO;
- g) quando a CONCESSIONÁRIA descumprir a obrigação de contratar e manter em plena vigência as apólices de seguro ou quando não mantiver a GARANTIA DE EXECUÇÃO DO CONTRATO, nos termos deste CONTRATO;
- h) quando a CONCESSIONÁRIA não cumprir tempestivamente as penalidades a ela impostas pelo PODER CONCEDENTE, inclusive o

pagamento de multas em virtude do cometimento das infrações previstas neste CONTRATO;

- i) quando a CONCESSIONÁRIA não atender à intimação do PODER CONCEDENTE no sentido de regularizar a prestação dos serviços do OBJETO; e
- j) quando a CONCESSIONÁRIA for condenada em sentença transitada em julgado por sonegação de tributos, inclusive contribuições sociais.

**28.2** A decretação da caducidade da CONCESSÃO deverá ser precedida de verificação da inadimplência da CONCESSIONÁRIA em processo administrativo, assegurado o direito à ampla defesa e ao contraditório.

**28.3** Não será instaurado processo administrativo de inadimplência antes de comunicados à CONCESSIONÁRIA, detalhadamente, os descumprimentos contratuais referidos na subcláusula 28.1, dando-se um prazo razoável, nunca inferior a 5 (cinco) dias úteis, para se corrigirem, se possível, as falhas e transgressões apontadas e para o enquadramento nos termos contratuais.

**28.4** Instaurado o processo administrativo e comprovada a inadimplência, a caducidade será declarada por ato do PODER CONCEDENTE, independentemente de indenização prévia, calculada no decurso do processo.

**28.4.1** Além das indenizações previstas na subcláusula anterior, a decretação da caducidade gerará ao PODER CONCEDENTE o direito de executar a GARANTIA DE EXECUÇÃO DO CONTRATO.

**28.4.2** A decretação da caducidade não acarretará para o PODER CONCEDENTE qualquer espécie de responsabilidade em relação a ônus, encargos, obrigações ou compromissos com terceiros assumidos pela CONCESSIONÁRIA, notadamente em relação a obrigações de natureza trabalhista, tributária e previdenciária.

**28.4.3** Decretada a caducidade, a indenização à CONCESSIONÁRIA devida pelo PODER CONCEDENTE ficará limitada às parcelas dos investimentos vinculados aos BENS REVERSÍVEIS, ainda não amortizados ou depreciados, que tenham sido realizados com o objetivo de garantir a continuidade e atualidade do serviço, descontado o valor das multas contratuais e dos danos causados pela CONCESSIONÁRIA.

## **CLÁUSULA 29 – DA RESCISÃO**

**29.1** A CONCESSIONÁRIA poderá rescindir o CONTRATO no caso de descumprimento das normas contratuais pelo PODER CONCEDENTE, mediante ação judicial especialmente intentada para este fim.

**29.1.1** Nessa hipótese, os serviços públicos prestados não poderão ser interrompidos ou paralisados, até a decisão judicial haver transitado em julgado.

**29.2** Na hipótese de rescisão do CONTRATO por inadimplemento contratual nos termos desta cláusula, será paga pelo PODER CONCEDENTE indenização à CONCESSIONÁRIA pelos investimentos realizados ao longo do período da CONCESSÃO e não recuperados até a rescisão, nos termos da legislação vigente.

### **CLÁUSULA 30 – DA ANULAÇÃO**

**30.1** Em caso de anulação da CONCESSÃO, por eventuais ilegalidades verificadas no EDITAL e nos seus ANEXOS, na licitação, no CONTRATO e nos seus ANEXOS, será devida indenização pelo PODER CONCEDENTE à CONCESSIONÁRIA, exclusivamente no que se refere a obras e investimentos realizados pela CONCESSIONÁRIA.

**30.2** O PODER CONCEDENTE, no caso de anulação da CONCESSÃO, procederá aos levantamentos e avaliações necessários à determinação do montante da indenização eventualmente devida à CONCESSIONÁRIA.

**30.3** A indenização deverá ser paga pelo PODER CONCEDENTE à CONCESSIONÁRIA, devidamente corrigida monetariamente nos mesmos moldes aplicáveis ao reajuste, desde a data do investimento até a data do pagamento integral do valor devido.

### **CLÁUSULA 31 – DA FALÊNCIA OU EXTINÇÃO DA CONCESSIONÁRIA**

**31.1** Na hipótese de extinção do CONTRATO por falência ou extinção da CONCESSIONÁRIA, a indenização ficará limitada ao valor das parcelas dos investimentos vinculados a BENS REVERSÍVEIS, ainda não amortizados ou depreciados, que tenham sido realizados com o objetivo de garantir a continuidade e atualidade do serviço concedido, descontado o valor das multas contratuais e dos danos eventualmente causados pela CONCESSIONÁRIA.

**31.2** O PODER CONCEDENTE poderá, no prazo máximo de 12 (doze) meses a

contar da extinção do CONTRATO, promover nova licitação do serviço concedido, atribuindo a vencedora o ônus do pagamento direto da indenização cabível aos FINANCIADOR(ES) da antiga CONCESSIONÁRIA, respeitadas as regras atinentes ao concurso de credores.

- 31.3** Não poderá ser procedida a partilha do respectivo patrimônio social da CONCESSIONÁRIA falida sem que o PODER CONCEDENTE ateste, mediante auto de vistoria, o estado em que se encontram os BENS REVERSÍVEIS, e sem que se efetue o pagamento das quantias devidas ao PODER CONCEDENTE, a título de indenização ou a qualquer outro título, observada a preferência dos credores com garantia legal.

## **CLÁUSULA 32 – DO CASO FORTUITO E DA FORÇA MAIOR**

- 32.1.** Considera-se CASO FORTUITO OU FORÇA MAIOR, com as consequências estabelecidas neste CONTRATO, o evento assim definido na forma da lei civil e que tenha impacto direto sobre o desenvolvimento das atividades da CONCESSÃO.
- 32.2.** O descumprimento de obrigações contratuais comprovadamente decorrentes de CASO FORTUITO OU FORÇA MAIOR, nos termos deste CONTRATO e seus ANEXOS, não será passível de penalização.
- 32.3.** A PARTE que tiver o cumprimento de suas obrigações afetado por CASO FORTUITO OU FORÇA MAIOR deverá comunicar à outra PARTE da ocorrência do evento em até 48 (quarenta e oito) horas.
- 32.4.** Um evento caracterizado como CASO FORTUITO OU FORÇA MAIOR não será considerado, para os efeitos de recomposição do equilíbrio econômico-financeiro do CONTRATO se, ao tempo de sua ocorrência, corresponder a um risco segurável no Brasil há pelo menos 2 (dois) anos, até o limite da média dos valores indenizáveis por apólices normalmente praticados no mercado, por pelo menos duas empresas do ramo, independentemente de a CONCESSIONÁRIA as ter contratado.
- 32.5.** A ocorrência de CASO FORTUITO OU FORÇA MAIOR não exonera a CONCESSIONÁRIA da responsabilidade pelos atrasos ou infrações contratuais caracterizadas antes da mencionada ocorrência.
- 32.6.** Salvo se o PODER CONCEDENTE der outras instruções por escrito, a CONCESSIONÁRIA continuará cumprindo suas obrigações decorrentes do

CONTRATO, na medida do razoavelmente possível, e procurará, por todos os meios disponíveis, cumprir aquelas obrigações não impedidas pelo evento de CASO FORTUITO OU FORÇA MAIOR, cabendo ao PODER CONCEDENTE da mesma forma cumprir as suas obrigações não impedidas pelo evento de CASO FORTUITO OU FORÇA MAIOR.

**32.7.** As PARTES se comprometem a empregar todas as medidas e ações necessárias a fim de minimizar os efeitos decorrentes dos eventos de CASO FORTUITO OU FORÇA MAIOR.

### **CLÁUSULA 33 – DO REGIME DE BENS DA CONCESSÃO**

**33.1.** Integram a CONCESSÃO:

**33.1.1.** Todos os equipamentos, máquinas, aparelhos, acessórios e obras pré-existentes ou incorporados em virtude do presente CONTRATO e, de modo geral, todos os demais bens vinculados ao OBJETO do CONTRATO, assumidos pela CONCESSIONÁRIA; e

**33.1.2.** Os bens móveis ou imóveis, tangíveis ou intangíveis adquiridos, incorporados, elaborados ou construídos pela CONCESSIONÁRIA, ao longo de todo o prazo da CONCESSÃO, que sejam utilizados para execução dos serviços OBJETO do CONTRATO.

**33.1.2.1.** Todas as especificações quanto aos bens a serem integrados à CONCESSÃO também estão relacionados nos ANEXOS e deverão ser observadas pela CONCESSIONÁRIA, sob pena de verificação de inadimplemento contratual e aplicação das penalidades cabíveis.

**33.2.** Todos os bens que integrem ou venham a integrar esta CONCESSÃO serão considerados BENS REVERSÍVEIS para fins deste CONTRATO e da legislação aplicável, sendo-lhes aplicáveis todas as disposições pertinentes.

**33.3.** Extinta a CONCESSÃO, serão revertidos ao PODER CONCEDENTE todos os BENS REVERSÍVEIS, livres e desembaraçados de quaisquer ônus ou encargos.

**33.4.** Todos os BENS REVERSÍVEIS deverão ser mantidos em bom estado de conservação e em pleno funcionamento pela CONCESSIONÁRIA, por todo o prazo da CONCESSÃO, efetuando para tanto as reparações, renovações e adaptações necessárias ao bom desempenho dos serviços, nos termos previstos neste CONTRATO.

- 33.5.** Ao final da vida útil dos BENS REVERSÍVEIS, a CONCESSIONÁRIA deverá proceder a sua imediata substituição por bens novos e semelhantes, de qualidade igual ou superior, observadas as obrigações de continuidade da prestação dos serviços OBJETO deste CONTRATO.
- 33.6.** A substituição dos BENS REVERSÍVEIS ao longo do prazo da CONCESSÃO não autoriza qualquer pleito de reequilíbrio econômico-financeiro do CONTRATO por qualquer das PARTES.
- 33.6.1.** A CONCESSIONÁRIA declara, na assinatura deste CONTRATO, que todos os valores necessários à reposição, substituição e manutenção ordinária de BENS REVERSÍVEIS já foram considerados em sua PROPOSTA COMERCIAL, razão pela qual concorda que o valor da remuneração nos termos deste CONTRATO é suficiente para tais substituições, reposições ou manutenções ao tempo de suas respectivas vidas úteis.
- 33.7.** Todos os investimentos previstos originalmente neste CONTRATO, inclusive a manutenção e substituição de BENS REVERSÍVEIS, deverão ser depreciados e amortizados pela CONCESSIONÁRIA no PRAZO da CONCESSÃO, não cabendo qualquer pleito ou reivindicação de indenização por eventual saldo não amortizado ao fim do prazo da CONCESSÃO, quanto a esses bens.
- 33.8.** A CONCESSIONÁRIA cede, sem ônus e definitivamente, ao PODER CONCEDENTE e futuras sucessoras do OBJETO do CONTRATO, licença para usar os estudos, projetos e outros trabalhos de cunho intelectual criados e utilizados no desenvolvimento do projeto e seus respectivos direitos de propriedade intelectual (incluindo o direito de fazer e utilizar trabalhos dele derivados), inclusive em futuros contratos de concessão, e sem quaisquer restrições na hipótese de condicionarem a continuidade da prestação de serviços, sua atualização e/ou revisão.
- 33.9.** A CONCESSIONÁRIA anui com a utilização, pelo PODER CONCEDENTE, de todas as informações compartilhadas e coletadas, no âmbito de suas atividades de fiscalização, inclusive daquelas que tenham sido geradas, armazenadas e disponibilizadas por meio dos sistemas digitais de que trata o presente CONTRATO, para finalidade de pesquisa, desenvolvimento e transparência, além de melhoria nas suas atividades de regulação e fiscalização.

- 33.10.** O Termo de Arrolamento de Bens Reversíveis Inicial constituirá o INVENTÁRIO de BENS REVERSÍVEIS da CONCESSÃO, devendo ser mantido atualizado pela CONCESSIONÁRIA durante todo o prazo da CONCESSÃO, sob pena das penalidades cabíveis.
- 33.11.** A alienação ou oneração, a qualquer título, dos BENS REVERSÍVEIS, dependerão de anuência prévia do PODER CONCEDENTE, nos termos do presente CONTRATO.
- 33.12.** Os demais bens empregados ou utilizados pela CONCESSIONÁRIA que não constem do INVENTÁRIO e que não se qualifiquem como BENS REVERSÍVEIS serão considerados bens exclusivamente privados e poderão ser livremente utilizados e transferidos pela CONCESSIONÁRIA.

#### **CLÁUSULA 34 – DA REVERSIBILIDADE DOS BENS**

- 34.1** Extinto o prazo da CONCESSÃO, retornam ao PODER CONCEDENTE os BENS REVERSÍVEIS, direitos e privilégios vinculados à CONCESSÃO, transferidos ou disponibilizados, nos termos deste CONTRATO, à CONCESSIONÁRIA, ou por esta construídos, implantados ou adquiridos, no âmbito da CONCESSÃO, livres e desembaraçados de quaisquer ônus ou encargos, independentemente de quaisquer notificações ou formalidades.
- 34.2** A reversão será gratuita e automática, com os bens em condição adequada de operação, utilização e manutenção, bem como livres e desembaraçados de quaisquer ônus, encargos, valor residual, tributos, obrigação, gravame ou cobrança de qualquer valor pela CONCESSIONÁRIA, com as características e requisitos técnicos que permitam a plena operação do serviço concedido.
- 34.3** Os bens revertidos ao PODER CONCEDENTE deverão estar em condições adequadas de conservação e funcionamento, permitindo a continuidade dos serviços objeto deste CONTRATO.
- 34.3.1** Eventual custo com estes investimentos deverá ser amortizado e depreciado antes do término da vigência do CONTRATO, não tendo a CONCESSIONÁRIA direito a indenização.
- 34.3.2** Todas as informações sobre os BENS REVERSÍVEIS, incluindo descrição, estado de conservação e vida útil remanescente, deverão constar do INVENTÁRIO a ser mantido pela CONCESSIONÁRIA ao longo de toda a CONCESSÃO.

**34.3.3** No caso de desconformidade entre o INVENTÁRIO e a efetiva situação dos BENS REVERSÍVEIS, deverá a CONCESSIONÁRIA, se tal diferença estiver em detrimento ao PODER CONCEDENTE, tomar todas as medidas cabíveis, inclusive com a aquisição de novos bens ou realização de obras, para que entregue os BENS REVERSÍVEIS nas mesmas condições do INVENTÁRIO.

**34.4** A CONCESSIONÁRIA terá direito à indenização correspondente à parcela dos investimentos vinculados a BENS REVERSÍVEIS, ainda não amortizada ou depreciada, cujos investimentos tenham sido realizados com o objetivo de garantir a continuidade e atualidade dos serviços concedidos, nos casos de extinção antecipada do CONTRATO.

**34.5** Caso a Reversão dos Bens não ocorra nas condições ora estabelecidas, a CONCESSIONÁRIA indenizará o PODER CONCEDENTE, devendo a indenização ser calculada nos termos da legislação aplicável, sem prejuízo das sanções cabíveis e execução de eventuais seguros e garantias.

#### **CLÁUSULA 35 – DA PROPRIEDADE INTELECTUAL**

**35.1** Os direitos de propriedade intelectual sobre os estudos e projetos elaborados para os fins específicos da CONCESSÃO, os direitos sobre marcas relacionadas à CONCESSÃO, bem como projetos, planos, plantas, documentos e outros materiais necessários para o desempenho das atividades da CONCESSÃO serão transmitidos gratuitamente ao PODER CONCEDENTE ao final da CONCESSÃO.

#### **CLÁUSULA 36– DA CLÁUSULA ANTICORRUPÇÃO**

**36.1** Para a execução deste CONTRATO, nenhuma das PARTES poderá oferecer, dar ou se comprometer a dar a quem quer que seja, ou aceitar ou se comprometer a aceitar de quem quer que seja, tanto por conta própria quanto por intermédio de outrem, qualquer pagamento, doação, compensação, vantagens financeiras ou benefícios de qualquer espécie, seja de forma direta ou indireta quanto ao OBJETO deste CONTRATO, ou de outra forma a ele não relacionada, o que deve ser observado, ainda, pelos prepostos e colaboradores.

**36.2** Havendo indícios de cometimento das condutas previstas na Lei Federal nº

12.486/2013 (Lei de Anticorrupção), a CONCESSIONÁRIA se obriga a remeter a documentação pertinente às autoridades para apuração da conduta típica em questão.

## **CLÁUSULA 37 – DAS DISPOSIÇÕES FINAIS**

### **37.1 DO CONTRATO COMPLETO:**

**37.1.1** A CONCESSIONÁRIA declara que o CONTRATO e os seus ANEXOS constituem a totalidade dos acordos que regulam a CONCESSÃO.

**37.1.2** O PODER CONCEDENTE poderá propor a celebração de termo aditivo a este CONTRATO com o objetivo de esclarecer ou detalhar as questões de regulação contratual.

**37.1.2.1** O instrumento de regulação objeto do termo aditivo de que trata a subcláusula anterior servirá exclusivamente como mecanismo de detalhamento das obrigações previstas no CONTRATO, não podendo criar obrigações, sob pena de configurar alteração das obrigações contratuais.

### **37.2 DA COMUNICAÇÃO ENTRE AS PARTES:**

**37.2.1** As comunicações entre as PARTES serão efetuadas por escrito e remetidas:

- a) em mãos, desde que comprovadas por protocolo;
- b) por correio registrado, com aviso de recebimento; e
- c) por correio eletrônico, desde que comprovada a recepção.

**37.2.2** Consideram-se, para os efeitos de remessa das comunicações, os seguintes endereços e endereço eletrônico, respectivamente:

- a) PODER CONCEDENTE: [indicar]
- b) CONCESSIONÁRIA: [indicar]

**37.2.3** Qualquer das PARTES poderá modificar o seu endereço postal e endereço eletrônico, mediante comunicação à outra PARTE, conforme acima.

**37.2.4** Nos casos omissos, a CONCESSIONÁRIA deverá solicitar orientação do PODER CONCEDENTE.

### **37.3 DA CONTAGEM DE PRAZOS:**

**37.3.1** Os prazos estabelecidos em dias, neste CONTRATO e seus ANEXOS, contar-se-ão em dias corridos, salvo se estiver expressamente feita referência a dias úteis.

- 37.3.1.1** Em todas as hipóteses, deve-se excluir o primeiro dia e contar-se o último.
- 37.3.2** Salvo disposição em contrário, só se iniciam e vencem os prazos em dias de expediente do PODER CONCEDENTE, prorrogando-se para o próximo dia útil nos casos em que a data de início ou vencimento coincidir em dia em que não há expediente.

## **CLÁUSULA 38 – DOS SEGUROS**

- 38.1** A CONCESSIONÁRIA deverá assegurar, durante todo o prazo de vigência do CONTRATO, além dos seguros exigíveis pela legislação aplicável, a existência e manutenção em vigor das apólices de seguro necessárias para garantir a efetiva e abrangente cobertura dos riscos inerentes à execução das atividades pertinentes à CONCESSÃO.
- 38.2** Nenhuma obra ou serviço poderá ter início ou prosseguir sem que a CONCESSIONÁRIA apresente ao PODER CONCEDENTE a comprovação de que as apólices dos seguros expressamente exigidos neste CONTRATO se encontram em vigor nas condições estabelecidas.
- 38.3** As apólices devem ser contratadas com seguradoras nacionais ou estrangeiras autorizadas a operar no Brasil pela SUSEP.
- 38.4** O PODER CONCEDENTE deverá ser indicado como cossegurado nas apólices de seguros, cabendo-lhe autorizar previamente o cancelamento, a suspensão, a modificação ou a substituição de quaisquer apólices contratadas pela CONCESSIONÁRIA, bem como a alteração nas coberturas e demais condições correspondentes, a fim de assegurar a adequação dos seguros às novas situações que ocorram durante o período do CONTRATO, dentro das condições da apólice.
- 38.5** As instituições financeiras que realizem empréstimos poderão ser incluídas nas apólices de seguro, na condição de cosseguradas ou beneficiárias, desde que a medida não prejudique os direitos assegurados ao PODER CONCEDENTE.
- 38.6** As apólices emitidas não poderão conter obrigações, restrições ou disposições que contrariem as disposições do presente CONTRATO ou a regulação setorial.
- 38.7** Anualmente, até o último dia útil da vigência da apólice, a CONCESSIONÁRIA deverá apresentar certificado emitido pela(s) seguradora(s), bem como

apólices, confirmando:

- a) que todos os prêmios vencidos no ano imediatamente anterior foram devidamente quitados; e
- b) que as apólices contratadas pela CONCESSIONÁRIA estão em plena vigência ou foram renovadas, devendo nesse caso ser encaminhada ao PODER CONCEDENTE a comprovação da renovação.

**38.8** A CONCESSIONÁRIA também deverá fornecer ao PODER CONCEDENTE, em prazo não superior a 30 (trinta) dias antes do fim da vigência de cada apólice, certificado emitido pela seguradora confirmando que as apólices de seguros contratados foram ou serão renovadas imediatamente após o seu vencimento, ou ainda nova apólice de seguros, sob pena de aplicação das sanções e penalidades previstas neste CONTRATO.

**38.9** A CONCESSIONÁRIA contratará e manterá em vigor, no mínimo, os seguintes seguros:

- 38.9.1** risco de engenharia para obras civis para construção e reforma e, se aplicável, para demolição, do tipo “todos os riscos”, incluindo a cobertura de danos decorrentes de erros de projeto e de testes e riscos do fabricante (quando não houver garantia do fabricante);
- 38.9.2** risco de danos morais, materiais e corporais, que compreenda todos e quaisquer acidentes, atos ou omissões causadas pela CONCESSIONÁRIA, subcontratadas ou terceiros, ou de seus prepostos, administradores ou empregados, que sejam passíveis de responsabilização civil, inclusive por dano ambiental ou a empregado, com limite máximo de garantia coincidente com as melhores práticas de mercado para cada tipo de sinistro;
- 38.9.3** riscos operacionais ou riscos nomeados do tipo “todos os riscos”, incluindo, no mínimo, a cobertura de danos materiais por incêndio, tumulto ou manifestações populares, raios, explosões de qualquer natureza, raio, vendaval, ciclone, granizo, explosão, alagamentos e inundações, vazamento de tubulações e danos por água, danos elétricos e de equipamentos eletrônicos, lucros cessantes, roubo de bens, pequenas obras de engenharia;
- 38.9.4** responsabilidade civil para operações, que compreenda todos e quaisquer acidentes de prepostos ou empregados da CONCESSIONÁRIA,

subcontratadas ou terceiros, ou por seus prepostos ou empregados, cobrindo qualquer prejuízo material, pessoal, moral ou outro, que venha a ser causado ou esteja relacionado com a execução da CONCESSÃO, inclusive, mas não se limitando à responsabilidade civil de empregador, mortes e danos corporais, morais e materiais causados a terceiros, responsabilidade civil cruzada, acidentes de trabalho.

**38.10** Os valores das coberturas dos seguros previstos neste CONTRATO deverão ser coincidentes com as melhores práticas de mercado para cada tipo de sinistro.

**38.10.1** Os limites mínimos de indenização a serem declarados nas apólices de seguro, incluídos os danos materiais e morais abrangidos, deverão atender aos limites máximos de indenização calculados com base no maior dano provável, levando em conta os valores do patrimônio coberto de todos os objetos da CONCESSÃO em estado de novo, incluindo edificações, mobiliário, materiais permanentes, equipamentos e outros, de propriedade da CONCESSIONÁRIA, do PODER CONCEDENTE e de terceiros, alocados e destinados à operação da CONCESSÃO;

**38.11** Em caso de descumprimento, pela CONCESSIONÁRIA, da obrigação de contratar e manter em plena vigência as apólices de seguro, o PODER CONCEDENTE, independentemente da prerrogativa de decretar a intervenção ou a caducidade da CONCESSÃO e de aplicar as demais penalidades correspondentes, poderá proceder à contratação e ao pagamento direto dos prêmios respectivos, correndo a totalidade dos custos às expensas da CONCESSIONÁRIA.

**38.12** Verificada a hipótese a que se refere a subcláusula anterior, a CONCESSIONÁRIA deverá, em até 15 (quinze) dias da data em que vier a ser notificada sobre as despesas decorrentes da contratação de seguros, reembolsar o PODER CONCEDENTE, sob pena de se executar a GARANTIA DE EXECUÇÃO DO CONTRATO, sendo-lhe ainda aplicadas as demais sanções previstas neste CONTRATO.

**38.13** A CONCESSIONÁRIA é responsável pelo pagamento integral da franquia, em caso de utilização de quaisquer dos seguros por ela contratados.

**38.14** Além dos seguros previstos nesta Cláusula, a CONCESSIONÁRIA deverá contratar apólices de seguros específicas para as fontes de RECEITAS

ACESSÓRIAS nos termos da legislação aplicável e de forma a manter vigentes as autorizações e licenças obtidas para explorá-las.

### **CLÁUSULA 39 – DA DOTAÇÃO ORÇAMENTÁRIA**

**39.1** Este CONTRATO será executado sem ônus para o PODER CONCEDENTE.

### **CLÁUSULA 40 – DO FORO**

**40.1** Fica eleito o Foro da Comarca de Recife, Estado de Pernambuco, para dirimir qualquer controvérsia entre as PARTES decorrentes do CONTRATO.

E por assim estarem de pleno acordo com as disposições e condições do presente CONTRATO, as PARTES o assinam em 02 (duas) vias de igual teor e forma na presença das testemunhas, que também o assinam, para que se produzam seus efeitos legais e jurídicos.

Recife, [•] de [•] de 20[•].

## ANEXO VIII – MENSURAÇÃO DE DESEMPENHO

A avaliação do desempenho da concessionária será realizada por meio da aferição e apuração do **Nível de Serviço (NS)** da concessão baseado nos Indicadores de Desempenho a seguir apresentados. Durante o prazo de concessão, estes indicadores podem ser revisados, de forma a aprimorar os níveis de qualidade e garantir uma prestação dos serviços adequada e eficiente.

Caso haja as supracitadas revisões, estas ocorrerão após a sua implantação inicial, em períodos anuais, oportunidade em que poderão ser incorporados novos indicadores ou suprimidos os existentes, revistos os critérios de medição e parâmetros de aceitação definidos, de forma a incorporar a experiência prática das manutenções cotidianas, dos eventuais vandalismos e depredações a que os mobiliários possam estar sujeitos, bem como a adequação do Plano de Manutenção às falhas e defeitos que possam ter ocorrido no plano inicial.

Para atender a fase inicial de implantação foram definidos os Níveis de Serviço e INDICADORES DE DESEMPENHO a serem considerados e apurados, conforme descrito neste documento, contemplando:

- Indicadores de Produtividade da implantação que visam apurar a capacidade de implantação da CONCESSIONÁRIA ao longo do prazo de implantação previsto no Projeto Básico.
- Indicadores de Manutenção que visam apurar o desempenho qualitativo e quantitativo das manutenções previstas ao longo da vigência da CONCESSÃO.

Para cada um dos Indicadores estabelecidos foram definidas as faixas de NÍVEIS DE SERVIÇO aceitáveis para condições previstas de prestação de serviço, bem como as penalidades operacionais a serem aplicadas no caso de descumprimento, considerando também as eventuais reincidências, quando admissíveis. O detalhamento dos indicadores e suas especificidades, bem como os procedimentos de medição, são detalhados a seguir.

### 1. FISCAL DO DESEMPENHO

A análise da qualidade e desempenho dos serviços prestados pela concessionária deve ser realizada mediante um funcionário indicado pelo poder concedente, como fiscal do desempenho do contrato. O fiscal terá em suas atribuições, certificar a qualidade dos serviços que estão sendo prestados, e se a concessionária está de fato seguindo o estipulado pelo contrato. Ele será

responsável pela escolha dos pontos que serão verificados na amostra.

A fim de evitar erros, fraudes e garantir o compliance na concessão, um funcionário da concessionária poderá acompanhar o Fiscal do Desempenho durante as aferições de desempenho por amostragem.

O fiscal de desempenho utilizará durante todo o acompanhamento, inclusive nas rotas de ida e volta uma *body camera* (a ser adquirida e disponibilizada pela Concessionária), que gravará continuamente a fiscalização, para garantir que a medição de desempenho será imparcial e autêntica. Também deverá ser registrado um relatório fotográfico com as condições de conservação e manutenção encontradas.

O fiscal de desempenho irá utilizar os indicadores de qualidade e desempenho abaixo discriminados para realizar a aferição e produzir o relatório de avaliação de qualidade e desempenho, que deverá ser entregue mensalmente para o poder concedente. O poder concedente deve analisar e atestar o relatório e encaminhá-lo ao poder concessionário.

Como citado, durante o andamento da concessão poderá ser realizada uma revisão dos indicadores de desempenho, onde o fiscal e o acompanhante da concessionária poderão atuar como consultores, elaborando um parecer sobre a revisão.

## **2. MEDIÇÃO DA PRODUTIVIDADE DA IMPLANTAÇÃO**

Uma vez iniciada a vigência do Contrato de Concessão, a concessionária terá uma carência de 03 (três) meses, definida no cronograma como período de transição, para estabelecer-se, constituir-se como empresa e desenvolver todo o planejamento para cumprimento do contrato.

A implantação dos mobiliários urbanos deverá ocorrer em 72 (setenta e dois) meses – inclusive a carência - cumprindo os quantitativos anuais estabelecidos no Cronograma de Implantação.

Como parte do planejamento para o cumprimento do contrato, a concessionária deverá elaborar e apresentar Cronograma Mensal de Implantação, cujos quantitativos deverão estar, minimamente, de acordo com a capacidade de implantação dimensionada no cronograma inicial de implantação anexo ao contrato de concessão, de forma a atender os quantitativos definidos nas Etapas de Implantação estabelecidas.

O cronograma de implantação deverá ser rigorosamente cumprido de forma a atender os níveis de serviços previstos, incorrendo, no caso de descumprimento, no recebimento de aplicação das sanções e penalidades previstas no Contrato de Concessão. A concessionária deverá demonstrar a execução do cronograma proposto quando da sua elaboração.

### **3. CONCEITOS GERAIS**

Inicialmente serão estabelecidos três indicadores de produtividade:

- IPA - Indicador de Produtividade Anual, que permitirá o acompanhamento da evolução dos quantitativos de mobiliários acumulados implantados anualmente, e que servirá para tomada de decisão por parte do Poder Concedente quanto à aplicação de sanções e penalidade administrativas relativas ao descumprimento contratual. Esse indicador será calculado com base nos quantitativos do Cronograma de Instalação dos Abrigos e Totens disposto no Anexo V.
- IPM - Indicador de Produtividade Mensal, que permitirá o acompanhamento e evolução dos quantitativos de Abrigos e Totens implantados mensalmente, e servirá de referência e controle do cumprimento das metas operacionais mensais da concessionária. Esse indicador será calculado com base no Cronograma Mensal Proposto pela concessionária.
- IMM – Indicador de Manutenção Mensal, que acompanha a qualidade e disponibilidade dos mobiliários urbanos concedidos ao longo de toda concessão, e, portanto, perdura para além do período inicial de investimentos do contrato. Esse indicador será calculado com base numa lista de checagem do Poder Concedente.

A concessionária, a partir da proposição do Cronograma Anual, com detalhamento mês a mês, está obrigada a desenvolver o melhor de seus esforços para cumprir as metas operacionais com a implantação.

#### **3.1 Implantação de Equipamento**

Para fins de medição, fiscalização e avaliação contratual, será considerado implantado o equipamento de embarque e desembarque (abrigo ou totem) que atenda, cumulativamente, aos seguintes critérios mínimos:

**a) Identificação:**

- Presença do Código de Identificação do Ponto de Embarque e Desembarque (PED) e Informe de Linhas, visíveis e em conformidade com os padrões aprovados no projeto executivo.

**b) Funcionalidade Estrutural:**

- Instalação de base, proteção de chuvas/ventos traseira e coberta nos casos dos modelos Tipo I, II, III e IV, garantindo a função de proteção contra intempéries.
- Instalação de banco(s) nos casos dos modelos Tipo I e II, conforme o projeto executivo.

**c) Energia Elétrica (quando aplicável):**

- Para equipamentos com ponto de energia, será exigida:
  - Instalação dos elementos elétricos previstos no projeto e normas regulamentadoras;
  - Comprovante de solicitação formal à Neoenergia para ligação da rede elétrica, com protocolo e data da emissão.

**d) Totem (Tipo I e II):**

- Implantação somente será considerada válida se todos os elementos do totem estiverem presentes, incluindo:
  - Estrutura vertical;
  - Informe de Linhas;
  - Código de Identificação;

**e) Acessibilidade e Urbanização:**

- Realização da requalificação do piso no entorno imediato, conforme diretrizes técnicas;
- Instalação de piso tátil direcionando o fluxo de pessoas até o equipamento;

#### 4. DEFINIÇÃO DAS IMPLANTAÇÕES PREVISTAS

A figura abaixo retrata os quantitativos de mobiliários urbanos previstos na Modelagem Técnica.

**TABELA 1 - QUANTIDADE DE MOBILIÁRIOS IMPLANTADOS (ETAPA E TIPO)**

| Tipo     | Ano 1      | Ano 2      | Ano 3      | Ano 4      | Ano 5      | Ano 6      |
|----------|------------|------------|------------|------------|------------|------------|
| Tipo I   | 144        | 192        | 146        | 156        | 184        | 180        |
| Tipo II  | 25         | 36         | 27         | 36         | 36         | 32         |
| Tipo III | 9          | 12         | 7          | 12         | 9          | 0          |
| Tipo IV  | 11         | 15         | 12         | 22         | 12         | 12         |
| Totem I  | 5          | 12         | 1          | 12         | 6          | 0          |
| Totem II | 279        | 384        | 297        | 312        | 408        | 407        |
|          | <b>473</b> | <b>651</b> | <b>490</b> | <b>550</b> | <b>655</b> | <b>631</b> |

Fonte: Elaborado pelo Autor.

**TABELA 2 - DIVISÃO MENSAL DAS ETAPAS DE IMPLANTAÇÃO**

| Etapa   | Mês Inicial | Mês Final | Prazo |
|---------|-------------|-----------|-------|
| Etapa 1 | 4           | 24        | 21    |
| Etapa 2 | 25          | 48        | 24    |
| Etapa 3 | 49          | 72        | 24    |

Fonte: Elaborado pelo Autor.

O cronograma mensal orientativo abaixo mostra a divisão das etapas por tipo. Para efeito de mensuração de desempenho, serão considerados como quantidade de mobiliários planejados, nos índices mensais, o número previsto no cronograma abaixo:

**TABELA 3 - CRONOGRAMA MENSAL DE IMPLANTAÇÃO POR TIPO**

| Mês (a partir da assinatura do Contrato) | Abrigo Tipo I<br>(Abrigo c/ 3,55 m² de Exploração Publicitária) | Abrigo Tipo II<br>(Abrigo curto c/ 3,55 m² de Exploração Publicitária) | Abrigo Tipo III<br>(Abrigo c/ 0,93 m² de Exploração Publicitária) | Abrigo Tipo IV<br>(Abrigo curto c/ 0,93 m² de Exploração Publicitária) | Totem Tipo I<br>(com exploração publicitária de 0,45 m²) | Totem Tipo II<br>(somente marco do ponto, sem exploração publicitária) |
|------------------------------------------|-----------------------------------------------------------------|------------------------------------------------------------------------|-------------------------------------------------------------------|------------------------------------------------------------------------|----------------------------------------------------------|------------------------------------------------------------------------|
| 1                                        | 0                                                               | 0                                                                      | 0                                                                 | 0                                                                      | 0                                                        | 0                                                                      |
| 2                                        | 0                                                               | 0                                                                      | 0                                                                 | 0                                                                      | 0                                                        | 0                                                                      |

|    |    |   |   |   |   |    |
|----|----|---|---|---|---|----|
| 3  | 0  | 0 | 0 | 0 | 0 | 0  |
| 4  | 16 | 3 | 1 | 2 | 1 | 31 |
| 5  | 16 | 3 | 1 | 2 | 1 | 31 |
| 6  | 16 | 3 | 1 | 1 | 1 | 31 |
| 7  | 16 | 3 | 1 | 1 | 1 | 31 |
| 8  | 16 | 3 | 1 | 1 | 1 | 31 |
| 9  | 16 | 3 | 1 | 1 | 0 | 31 |
| 10 | 16 | 3 | 1 | 1 | 0 | 31 |
| 11 | 16 | 2 | 1 | 1 | 0 | 31 |
| 12 | 16 | 2 | 1 | 1 | 0 | 31 |
| 13 | 16 | 3 | 1 | 2 | 1 | 32 |
| 14 | 16 | 3 | 1 | 2 | 1 | 32 |
| 15 | 16 | 3 | 1 | 2 | 1 | 32 |
| 16 | 16 | 3 | 1 | 1 | 1 | 32 |
| 17 | 16 | 3 | 1 | 1 | 1 | 32 |
| 18 | 16 | 3 | 1 | 1 | 1 | 32 |
| 19 | 16 | 3 | 1 | 1 | 1 | 32 |
| 20 | 16 | 3 | 1 | 1 | 1 | 32 |
| 21 | 16 | 3 | 1 | 1 | 1 | 32 |
| 22 | 16 | 3 | 1 | 1 | 1 | 32 |
| 23 | 16 | 3 | 1 | 1 | 1 | 32 |
| 24 | 16 | 3 | 1 | 1 | 1 | 32 |
| 25 | 13 | 3 | 1 | 1 | 1 | 25 |
| 26 | 13 | 3 | 1 | 1 | 0 | 25 |
| 27 | 12 | 3 | 1 | 1 | 0 | 25 |
| 28 | 12 | 2 | 1 | 1 | 0 | 25 |
| 29 | 12 | 2 | 1 | 1 | 0 | 25 |
| 30 | 12 | 2 | 1 | 1 | 0 | 25 |
| 31 | 12 | 2 | 1 | 1 | 0 | 25 |
| 32 | 12 | 2 | 0 | 1 | 0 | 25 |
| 33 | 12 | 2 | 0 | 1 | 0 | 25 |
| 34 | 12 | 2 | 0 | 1 | 0 | 24 |
| 35 | 12 | 2 | 0 | 1 | 0 | 24 |
| 36 | 12 | 2 | 0 | 1 | 0 | 24 |
| 37 | 13 | 3 | 1 | 2 | 1 | 26 |
| 38 | 13 | 3 | 1 | 2 | 1 | 26 |
| 39 | 13 | 3 | 1 | 2 | 1 | 26 |
| 40 | 13 | 3 | 1 | 2 | 1 | 26 |
| 41 | 13 | 3 | 1 | 2 | 1 | 26 |
| 42 | 13 | 3 | 1 | 2 | 1 | 26 |
| 43 | 13 | 3 | 1 | 2 | 1 | 26 |
| 44 | 13 | 3 | 1 | 2 | 1 | 26 |
| 45 | 13 | 3 | 1 | 2 | 1 | 26 |

|       |      |     |    |    |    |      |
|-------|------|-----|----|----|----|------|
| 46    | 13   | 3   | 1  | 2  | 1  | 26   |
| 47    | 13   | 3   | 1  | 1  | 1  | 26   |
| 48    | 13   | 3   | 1  | 1  | 1  | 26   |
| 49    | 16   | 3   | 1  | 1  | 1  | 34   |
| 50    | 16   | 3   | 1  | 1  | 1  | 34   |
| 51    | 16   | 3   | 1  | 1  | 1  | 34   |
| 52    | 16   | 3   | 1  | 1  | 1  | 34   |
| 53    | 15   | 3   | 1  | 1  | 1  | 34   |
| 54    | 15   | 3   | 1  | 1  | 1  | 34   |
| 55    | 15   | 3   | 1  | 1  | 0  | 34   |
| 56    | 15   | 3   | 1  | 1  | 0  | 34   |
| 57    | 15   | 3   | 1  | 1  | 0  | 34   |
| 58    | 15   | 3   | 0  | 1  | 0  | 34   |
| 59    | 15   | 3   | 0  | 1  | 0  | 34   |
| 60    | 15   | 3   | 0  | 1  | 0  | 34   |
| 61    | 15   | 3   | 0  | 1  | 0  | 34   |
| 62    | 15   | 3   | 0  | 1  | 0  | 34   |
| 63    | 15   | 3   | 0  | 1  | 0  | 34   |
| 64    | 15   | 3   | 0  | 1  | 0  | 34   |
| 65    | 15   | 3   | 0  | 1  | 0  | 34   |
| 66    | 15   | 3   | 0  | 1  | 0  | 34   |
| 67    | 15   | 3   | 0  | 1  | 0  | 34   |
| 68    | 15   | 3   | 0  | 1  | 0  | 34   |
| 69    | 15   | 2   | 0  | 1  | 0  | 34   |
| 70    | 15   | 2   | 0  | 1  | 0  | 34   |
| 71    | 15   | 2   | 0  | 1  | 0  | 34   |
| 72    | 15   | 2   | 0  | 1  | 0  | 33   |
| TOTAL | 1002 | 192 | 49 | 84 | 36 | 2087 |

Fonte: Elaborado pelo Autor.

O Cronograma Mensal de Implantação de mobiliários a ser proposto pela CONCESSIONÁRIA deverá estabelecer as metas operacionais com a indicação das quantidades mínimas de equipamentos a serem implantados mensalmente que atendam os quantitativos anuais previstos, bem como o prazo limite de implantação de 72 meses.

## 5. Metodologia de Cálculo do Indicador de Produtividade na Implantação

### 5.1 Indicador de Produtividade Anual (IPA)

O Indicador de Produtividade Anual (IPA) será calculado pela seguinte fórmula:

$$IPA = (QAAI \div QAAP)$$

Onde:

IPA = Indicador de Produtividade Anual;

QAAI = Quantidade Anual de Abrigos/Totens Implantados;

QAAP= Quantidade Anual de Abrigos/Totens Prevista, conforme apresentado pela concessionária;

Esse indicador será aplicado a cada período de 12 meses do Ano 1 até o término das obras, considerando a data de assinatura do Contrato de Concessão e a carência prevista. A violação das metas operacionais apuradas pelo IPA ensejará a aplicação de penalidades operacionais pelo Poder Concedente.

## 5.2 Indicador de Produtividade Mensal (IPM)

O Indicador de Produtividade Mensal (IPM) será calculado pela seguinte fórmula:

$$IPM = (QMAI \div QMAP)$$

Onde:

IPM = Indicador de Produtividade Mensal;

QMAI = Quantidade Mensal de Abrigos/Totens Implantados;

QMAP= Quantidade Mensal de Abrigos/Totens Prevista no Cronograma Proposto pela concessionária.

O cálculo dos Indicadores de Produtividade Mensal será similar à apresentada no item 5.1, com a substituição dos quantitativos referente aos Abrigos/Totens pelos valores mensais apurados. A violação das metas operacionais apuradas pelo IPM ensejará a aplicação de penalidades operacionais pelo Poder Concedente.

## 6. Medição, Tolerâncias e Penalidades Administrativas e Operacionais Aplicáveis

Os Indicadores de Produtividade Anual e Mensal serão apurados e verificados quanto aos atingimentos dos valores de níveis de serviço estabelecidos, observando que:

- A. O Indicador de Produtividade Anual (IPA) deverá ser maior ou igual a 1, ou seja,  $IPA \geq 1$ .
  - a. Caso o indicador anual venha a ser maior do que 1 esse fato não se reverterá em nenhum benefício à CONCESSIONÁRIA.
  - b. Em caso de  $IPA < 1$ , a concessionária sofrerá sanções nos termos do Contrato.

- B. O Indicador de Produtividade Mensal (IPM) poderá ter uma variação de 10% a menor, em relação à Programação de Implantação da CONCESSIONÁRIA, sem prejuízo à concessionária, ou seja, o  $IPM \geq 0,9$ .
- C. Em ocorrendo variação em relação aos parâmetros estabelecidos os fatos motivadores deverão ser devidamente justificados em um Relatório dos Serviços de Implantação com a indicação do número a menor de mobiliários não implantados. Estes relatórios deverão ser elaborados no mês do fato causador e registrado no sistema de Ordens de Serviço.
- D. Caso a evolução do IPM apresente variação a menor, consecutiva ou alternada, por três meses, e já tendo sido aplicadas as penalidades operacionais fixadas, a concessionária ficará sujeita a sanções e penalidades administrativas e pecuniárias previstas em Contrato.
- E. Todas as penalidades e multas abaixo fixadas serão aplicadas sobre a OUTORGA VARIÁVEL, na forma de incremento ao percentual base de 1,75% da Receita Operacional Bruta (ROB) que deverá ser repassado mensalmente.
- F. No caso do IPA, o percentual de acréscimo deverá ser aplicado sobre o percentual incidente sobre a Receita Operacional Bruta dos três primeiros meses do ano subsequente, podendo ser cumulativo ao acréscimo do IPM, caso este último também não tenha sido alcançado.
- G. Em ocorrendo variação do IPM em relação aos parâmetros estabelecidos, a CONCESSIONÁRIA estará sujeita a penalidades operacionais conforme detalhado nas tabelas abaixo, observadas as tolerâncias e reincidência fixadas, podendo o PODER CONCEDENTE, quando devidamente justificado pelo CONCESSIONÁRIO, reconsiderar a aplicação das penalidades.
- H. Para o IPM, o grau de majoração das penalidades operacionais previsto na tabela será reiniciado caso a CONCESSIONÁRIA cumpra, de forma ininterrupta, os Níveis de Serviço estabelecidos por 12 (doze) meses consecutivos, sem aplicação de penalidades no período.

**TABELA 4 - PENALIDADES - INDICADOR DE PRODUTIVIDADE ANUAL - IPA**

| INDICADOR                              | NÍVEL DE SERVIÇO  |                 | PENALIDADE OPERACIONAL<br>(Acréscimo ao percentual base da outorga variável) |
|----------------------------------------|-------------------|-----------------|------------------------------------------------------------------------------|
|                                        | Limite Inferior   | Limite Superior |                                                                              |
| Indicador de Produtividade Anual - IPA | 0,90              | 1,00            | 1,75%                                                                        |
|                                        | 0,75              | 0,89 inclusive  | 2,75%                                                                        |
|                                        | 0,50              | 0,74 inclusive  | 5,25%                                                                        |
|                                        | Menor do que 0,50 |                 | 7,25 %                                                                       |

Fonte: Elaborado pelo Autor.

TABELA 5 - PENALIDADES - INDICADOR DE PRODUTIVIDADE MENSAL - IPM

| INDICADOR                               | NÍVEL DE SERVIÇO  |                 | PENALIDADE OPERACIONAL<br>(Acréscimo ao percentual base da outorga variável) |                    |                                 |
|-----------------------------------------|-------------------|-----------------|------------------------------------------------------------------------------|--------------------|---------------------------------|
|                                         | Limite Inferior   | Limite Superior | Primeira Incidência                                                          | Segunda Incidência | A partir da terceira Incidência |
| Indicador de Produtividade Mensal – IPM | 0,90              | 1,00            | Não há penalização                                                           |                    |                                 |
|                                         | 0,75              | 0,89 inclusive  | 0,25%                                                                        | 0,75%              | 1,50%                           |
|                                         | 0,50              | 0,74 inclusive  | 0,50%                                                                        | 1,00%              | 2,00%                           |
|                                         | Menor do que 0,50 |                 | 1,00%                                                                        | 1,50%              | 2,50%                           |

Fonte: Elaborado pelo Autor.

## 7. Medição e Avaliação da Manutenção

A concessionária deverá realizar a manutenção preventiva, corretiva e emergencial dos abrigos e totens concedidos, observadas as condições estabelecidas no Termo de Referência e no Contrato de Concessão.

É dever da CONCESSIONÁRIA demonstrar a execução desse serviço mediante a inclusão de todas as informações pertinentes, quando da elaboração e encaminhamento mensal do Relatório dos Serviços de Manutenção. Caberá ao Poder Concedente avaliar o serviço prestado, inclusive através de vistoria de campo utilizando a Metodologia de Avaliação definida abaixo.

### 7.1 Metodologia de Avaliação dos Serviços de Manutenção

Para a avaliação do estado de Conservação e Limpeza dos mobiliários mantidos pela CONCESSIONÁRIA será utilizado um indicador que ponderará a qualidade da manutenção na amostra verificada pelo Fiscal do Desempenho, durante as vistorias em campo.

### 7.2 Checklist de Avaliação da Qualidade de Manutenção

Para avaliação da qualidade dos serviços prestados ao Poder Concedente, o fiscal do desempenho, juntamente com um funcionário da concessionária, realizará amostra aleatória de 15% sobre os mobiliários mantidos no período considerado. Para os equipamentos selecionados na amostra será realizada inspeção “in loco”, com preenchimento a ser realizado utilizando formulário próprio, de preferência com registro via sistema, onde seja possível registrar a

geolocalização e registros fotográficos da situação observada, bem como observações pertinentes. O formulário deverá conter, no mínimo:

- Código da Parada;
- Logradouro e Coordenadas Geográficas;
- Nome do Fiscal do Desempenho;
- Nome do Funcionário da Concessionária que fará o acompanhamento;
- Campo para fotos georreferenciadas;
- Campo para Observações;
- Campo para registro das condições averiguadas, em múltipla escolha, com os níveis bom, regular e ruim.

Nas vistorias de campo, deverá ser preenchido um checklist para cada abrigo/totem, assinalando a opção que mais se assemelha com as condições encontradas, a serem preenchidas de acordo com os conceitos e critérios dos itens a seguir.

**FIGURA 2 - MODELO DE CHECKLIST DE VERIFICAÇÃO**

**GRANDE X RECIFE**

**Checklist de Manutenção de Abrigos de Ônibus**  
16 Jul 2020

Score: 81.58% Failed Items: 0 Actions: 0

**Dados Iniciais**

Produzido em: 16th Jul, 2020 9:24 AM -03

Coordenadas Geográficas: Av. Treze de Maio, 2394 - Fátima, Fortaleza - CE, 60040-212, Brasil (-8.7419126, -38.5375255)

Código da Parada: 16005

Fiscal do Desempenho: Andre Souza

Responsável da Concessionária: Letícia Goulart

**Inspeção** 1 failed, 81.58%

**Limpeza Geral** 75%

Piso: Interno e no entorno (papeléis, garrafas Pet, plásticos, sobras de alimentos etc.)

Piso: Bom

Bancos: Sujeto de qualquer natureza (poeira, marcas de sapatos etc.)

Bancos: Bom

Placas de cobertura: Objetos depositados, folhas acumuladas, síndicos do policarbonato sujos, sujidade de qualquer natureza

Placa de Cobertura: Regular

Estrutura: Poeira, adesivos irregulares, sujidade de qualquer natureza.

Estrutura: Regular

**Instalações Elétricas** 100%

Lâmpadas: Faltando, apagadas, mau funcionamento

Lâmpadas: Bom

### 7.2.1 Itens de Avaliação

Nas avaliações deverão ser observados os seguintes aspectos, pontuados nos cinco eixos a seguir:

***Limpeza Geral:***

1. Bancos: Sujeira de qualquer natureza (fuligem, marcas de sapatos, chicletes);
2. Placas da cobertura: Objetos depositados, folhas acumuladas;
3. Estrutura: Fuligem, adesivos irregulares.

***Instalações Elétricas:***

4. Lâmpadas: Faltando, apagadas, mau funcionamento;
5. Cabeamento: Danificado; superaquecendo;
6. Disjuntor: Não arma/desarma, aparentando ter sido danificado por sobrecarga; com by-passes.
7. Aterramento: Não conectado.

***Identidade Visual:***

8. Adesivos de Ordem Legal: Faltando, rasurado, danificado;
9. Adesivos de Identificação: Faltando, rasurado, danificado;
10. Adesivos Institucionais: Faltando, rasurado, danificado;
11. Numeração (Código do CTM) legível.

***Estado Geral de Conservação:***

12. Piso: Rachaduras, piso tátil danificado ou faltando;
13. Bancos: Soltos, amassados/entortados;
14. Placas da cobertura: Danificadas, faltando, desencaixadas;
15. Estrutura: Danificada, pontos de ferrugem.

***Vandalismo:***

16. Piso: Danificado;
17. Bancos: Riscados, pichados;
18. Placas da cobertura: Quebradas, faltando, desencaixadas;
19. Estrutura: Danificada, desalinhada, amassada;
20. Ausência de alguma estrutura que compõe o equipamento.

**7.2.2 Conceitos de Avaliação**

Durante a avaliação o fiscal do desempenho deverá eleger um dos três conceitos seguintes:

- Bom – quando todos aspectos do eixo avaliado forem considerados atendidos com qualidade, o que significa que o serviço está sendo realizado a contento. A este conceito deverá ser atribuída nota 1.
- Regular – quando, até dois dos aspectos do eixo avaliado, não forem atendidos de forma adequada, o que significa que o serviço está sendo realizado a contento, porém requer pequenas correções. A este conceito deverá ser atribuída nota 0,5.

- Ruim – quando mais do que 2 aspectos do eixo avaliado não forem atendidos de forma adequada, o que significa que o serviço não está sendo realizado a contento e exige significativas correções. A este conceito deverá ser atribuída nota 0.

### 7.2.3 Metodologia de Cálculo dos Indicadores de Manutenção

Ao final da inspeção, a nota atribuída à manutenção do mobiliário será a soma de todas as notas obtidas divididas pela nota máxima (5,0). Essa nota servirá como base para o cálculo dos indicadores.

$$N_x = \frac{N_{obtida1}}{N_{máx}}$$

Onde:

$N_x$ : Nota da qualidade de manutenção do mobiliário em questão;

$N_{obtida1}$ : Nota total da Avaliação do mobiliário;

$N_{máx}$ : Máxima nota possível para o mobiliário.

#### 7.2.3.1 Indicador de Manutenção Mensal (IMM)

O Indicador de Manutenção Mensal (IMM) será calculado pela seguinte fórmula:

$$IMM = \frac{\sum_{i=1}^n N_x}{Q_a}$$

Onde:

IMM: Indicador de Manutenção Mensal;

$\sum_{i=1}^n N_x$  : Somatório das Notas da qualidade de manutenção de todos os mobiliários vistoriados no mês em questão.

$Q_a$  : Quantidade de mobiliários vistoriados no mês em questão.

A violação das metas operacionais apuradas pelo IMM ensejará a aplicação de penalidades operacionais pelo Poder Concedente.

#### 7.2.4 Medição, Tolerâncias e Penalidades Operacionais Aplicáveis

Os Indicadores de Manutenção serão apurados, mensalmente, visando verificação quanto aos atingimentos dos valores de níveis de serviço estabelecidos, observando que:

- O Indicador Mensal de Manutenção (IMM) não poderão ser inferiores a 0,60.
- O não cumprimento dos parâmetros de Níveis de Serviço implicará na majoração penalidades operacionais aplicáveis conforme descrito nas Tabelas abaixo.
- Excedidas as tolerâncias fixadas a CONCESSIONÁRIA ficará sujeita a sanções e penalidades administrativas e pecuniárias previstas em Contrato.
- Em ocorrendo variação superior ao estabelecido os fatos motivadores deverão ser devidamente justificados no Relatório dos Serviços de Manutenção, com a indicação do número a menor de mobiliários cuja manutenção ficou abaixo do esperado, seja no aspecto quantitativo ou qualitativo.
- Valores de Níveis de Serviços e das Penalidades Operacionais aplicáveis:

**TABELA 6 - INDICADOR DE MANUTENÇÃO MENSAL - MULTAS**

| INDICADOR                            | NÍVEL DE SERVIÇO  |                 | PENALIDADE OPERACIONAL<br>(Acréscimo ao percentual base da outorga) |                    |                                 |
|--------------------------------------|-------------------|-----------------|---------------------------------------------------------------------|--------------------|---------------------------------|
|                                      | Limite Inferior   | Limite Superior | Primeira Incidência                                                 | Segunda Incidência | A partir da terceira Incidência |
| Indicador de Manutenção Mensal – IMM | 0,60              | 1,00            | Não há descumprimento do indicador                                  |                    |                                 |
|                                      | Menor do que 0,60 |                 | 0,25%                                                               | 0,50%              | 0,75%                           |

- O grau de majoração das penalidades operacionais previsto na tabela será reiniciado caso a CONCESSIONÁRIA cumpra, de forma ininterrupta, os Níveis de Serviço estabelecidos por 12 (doze) meses consecutivos, sem aplicação de penalidades no período.

## **8. Pagamento das Penalidades Operacionais**

A violação dos Níveis de Serviços estabelecidos implicará na aplicação de penalidades operacionais à CONCESSIONÁRIA pelo Poder Concedente assegurado o contraditório e a ampla defesa. Os valores das penalidades deverão ser depositados em conta específica para essa finalidade, definida no Termo de Contrato da Concessão. Todas as penalidades são aplicadas sobre a OUTORGA VARIÁVEL, na forma de incremento ao percentual base de 1,75% da Receita Operacional Bruta (ROB) que deverá ser repassado mensalmente.

## **9. Relatórios dos Serviços Prestados**

Para a avaliação e validação dos serviços prestados será necessária a apresentação mensal dos relatórios de implantação e de manutenção dos mobiliários objeto dessa Concessão. A Concessionária deverá sistematizar e automatizar a apuração dos Indicadores requeridos, apresentando Relatórios dos Serviços Prestados, bem como documento probatório da receita operacional bruta, conforme periodicidade estabelecida ou sempre que solicitado.

### **a. Relatório dos Serviços de Implantação**

A CONCESSIONÁRIA deverá entregar mensalmente ao Poder Concedente, em base digital, os relatórios com a descrição dos serviços de implantação realizados no período. A concessionária terá a obrigação de manter o Poder Concedente constantemente atualizado sobre as manutenções realizadas, através de relatórios extraídos do sistema de Gerenciamento de Ordens de Serviço.

Esses documentos deverão conter a localização de cada abrigo/totem implantado, nome e número operacional de cada ponto de parada, numeração de identidade de cada equipamento, geolocalização e imagens do local antes e depois de cada implantação.

Eventuais ocorrências durante a implantação deverão ser obrigatoriamente registradas no referido relatório mensal. O Relatório dos Serviços de Implantação deverá ser entregue mensalmente pela CONCESSIONÁRIA ao Poder Concedente até o 10º dia corrente do mês subsequente à implantação. O Poder Concedente deverá conferir e manifestar-se sobre o aceite de cada relatório até o 20º dia corrente do mês subsequente à implantação.

A obrigação da CONCESSIONÁRIA para com a entrega dos Relatórios Mensais dos Serviços de Implantação encerra-se com o prazo de implantação dos equipamentos estabelecido no Cronograma de Implantação. Com o encerramento da implantação todas as atividades objeto dessa Concessão, passam a ser obrigatoriamente registradas no Relatório dos Serviços de Manutenção.

#### **b. Relatório dos Serviços de Manutenção**

A CONCESSIONÁRIA deverá fazer a manutenção dos MOBILIÁRIOS CONCEDIDOS observando os seguintes prazos:

- Para os MOBILIÁRIOS PADRÃO implantados, a partir do 2º mês após a sua implantação;
- Para os MOBILIÁRIOS REMANESCENTES assumidos em manutenção pela CONCESSIONÁRIA, a partir do 2º mês após a aprovação do PLANO DE MANUTENÇÃO.

A CONCESSIONÁRIA deverá entregar mensalmente ao Poder Concedente, em base digital, os relatórios com a descrição dos serviços de manutenção realizados no período. A concessionária terá a obrigação de manter o Poder Concedente constantemente atualizado sobre as manutenções realizadas, através de relatórios extraídos do sistema de Gerenciamento de Ordens de Serviço.

Eventuais ocorrências de vandalismo e sinistros deverão ser obrigatoriamente registradas no referido relatório mensal. O Relatório dos Serviços de Manutenção deverá ser entregue mensalmente pela CONCESSIONÁRIA ao Poder Concedente até o 10º dia do mês subsequente ao período aferido. O Poder Concedente deverá conferir e manifestar-se sobre o aceite de cada relatório até o 20º dia do mês subsequente ao período aferido.

## **ANEXO IX – DIRETRIZES PARA A ELABORAÇÃO DO PLANO DE NEGÓCIOS DA CONCESSIONÁRIA**

**1.1.** Sem prejuízo da observância das demais regras constantes do EDITAL, o LICITANTE deverá apresentar, no PLANO DE NEGÓCIOS DA CONCESSIONÁRIA, todos os componentes que impactem a estruturação econômico-financeira de sua PROPOSTA COMERCIAL, destacando-se os seguintes itens:

- a) Fluxo de caixa do PROJETO;
- b) Demonstração de Resultados da CONCESSIONÁRIA;

**1.2** O LICITANTE deverá apresentar, de forma objetiva, clara e detalhada, os elementos que compõe o PLANO DE NEGÓCIOS DA CONCESSIONÁRIA, incluindo o fluxo de caixa estimado da CONCESSÃO, demonstrando a viabilidade econômico-financeira da sua PROPOSTA COMERCIAL, tendo em vista todo o período contratual, desde a DATA DA ASSINATURA DO CONTRATO.

**1.2.1** Dentre outros elementos julgados relevantes no seu plano de negócios, a CONCESSIONÁRIA deverá trazer os seguintes detalhes:

- a) “receitas”, com: (i) a estimativa das receitas advindas da EXPLORAÇÃO PUBLICITÁRIA; (ii) as estimativas das receitas acessórias, alternativas ou complementares, especificando-as caso contempladas na PROPOSTA COMERCIAL;
- b) “impostos e tributos”, com: (i) a estimativa detalhada de despesas com ISS, PIS/Cofins; (ii) a estimativa detalhada de despesas com Imposto de Renda e Contribuição Social sobre o Lucro Líquido; e (iii) a estimativa detalhada de créditos ou abatimentos da base de cálculo de qualquer imposto ou tributo; (iv) informação sobre o regime tributário adotado; (v) outros impostos e tributos eventualmente identificados e aplicáveis.
- c) “custos e despesas”, com: (i) a estimativa detalhada de custos e

- despesas operacionais; e (ii) a estimativa discriminada de despesas administrativas, comerciais e financeiras;
- d) “investimentos”, com toda a projeção de investimentos e reinvestimentos necessários ao cumprimento do objeto do contrato, incluindo: (i) cronograma físico-financeiro detalhado dos investimentos, por etapa e por fase de implantação; bem como detalhes e valores da depreciação;
  - e) “financiamento”, com a indicação: (i) do ingresso de capital de terceiros (empréstimo ponte e/ou longo prazo, dívida sênior e/ou subordinada, empréstimos bancários diversos, utilização de valores mobiliários, melhorias de créditos, *hedge* etc.); (ii) do pagamento de principal; (iii) dos valores dos juros e encargos estimados, e seu cronograma de pagamento; e (iv) do índice de cobertura do serviço da dívida durante todo o período correspondente;
  - f) “receitas financeiras”, com indicação de receitas oriundas de aplicações ou outras operações financeiras;
  - g) “projeções macroeconômicas”, com todas as projeções de taxas e índices que possam vir a influenciar o PLANO DE NEGÓCIOS DA CONCESSIONÁRIA, incluindo taxas de juros, índices de inflação, câmbio, entre outros;
  - h) “recuperação do investimento”, com todas as premissas para recuperação do investimento por parte dos acionistas da SPE ao longo do prazo da CONCESSÃO (incluindo distribuição de dividendos, redução de capital etc.);
  - i) “indicadores”, com a produção de indicadores a exemplo de exposição máxima de capital, valor e composição do custo médio ponderado de capital adotado, Valor Presente Líquido (VPL) do projeto, *payback* etc.;
  - j) “fluxos de caixa”, com discriminação: (i) do fluxo de caixa do projeto desalavancado; (ii) do fluxo de caixa do projeto alavancado; e (iii) fluxo de caixa do acionista (fluxo de dividendos, aportes de capital, reduções

de capital, ou similares), com a abertura de todas as linhas que os compõem;

- k) “taxa interna de retorno (TIR)”, com discriminação: (i) da TIR do projeto desalavancado; (ii) da TIR do projeto alavancado; (iii) da TIR do acionista; e  
(iv) justificativa para as TIRs alcançadas.

**1.3 O PLANO DE NEGÓCIOS DA CONCESSIONÁRIA** deverá, obrigatoriamente, ser apresentado em dois formatos complementares:

- a) em planilha eletrônica editável e compatível com *Microsoft Excel*, incluindo sua formulação matemática, vínculos e macros de forma aberta, passível de verificação, mediante a apresentação de todos os dados, fórmulas e cálculos realizados; e
- b) em planilha impressa, seguida da apresentação do PLANO DE NEGÓCIOS DA CONCESSIONÁRIA, com o descritivo da modelagem realizada, a identificação e justificativa das premissas adotadas, entre outros elementos que permitam a exata compreensão dos componentes e da exequibilidade da PROPOSTA COMERCIAL ofertada.

**1.3.1** O LICITANTE também deverá apresentar, de forma objetiva, clara e detalhada, as demonstrações de resultado, balanços patrimoniais e demonstrações de fluxo de caixa projetadas da CONCESSIONÁRIA durante todo o período contratual, desde a DATA DA ORDEM DE INÍCIO.

**1.3.2** As demonstrações financeiras projetadas deverão ser apresentadas de acordo com as práticas contábeis adotadas no Brasil, baseadas na Legislação Societária Brasileira (Lei nº 6.404/76 e alterações posteriores), nas regras e regulamentações da Comissão de Valores Mobiliários – CVM e nas Normas Contábeis emitidas pelo Conselho Federal de Contabilidade – CFC, observando-se ainda, no que couber, as regras da Portaria STN nº 614, de 21 de agosto de 2006, da Secretaria do Tesouro Nacional.

**1.3.3** Sem prejuízo das informações indicadas nos itens anteriores, o LICITANTE deverá considerar, para a elaboração do PLANO DE NEGÓCIOS DA CONCESSIONÁRIA, as regras estabelecidas no CONTRATO no que tange à disciplinada GARANTIA DE EXECUÇÃO DO CONTRATO a ser adotada ao longo da CONCESSÃO, e no que tange à proposição de cobertura de seguros prevista.

**1.4** Na elaboração do PLANO DE NEGÓCIOS DA CONCESSIONÁRIA deverão ser utilizados valores reais, ou seja, sem inflação, tendo por referência a DATA DE ENTREGA DAS PROPOSTAS, aplicável inclusive à taxa de juros de financiamento.

**1.5** Os valores apresentados no PLANO DE NEGÓCIOS DA CONCESSIONÁRIA deverão ser apresentados sempre em reais (R\$) e com periodicidade mínima anual.

**1.6** A determinação das receitas, investimentos, custos e despesas apresentados pelo LICITANTE no PLANO DE NEGÓCIOS DA CONCESSIONÁRIA, bem como as variações decorrentes das obrigações assumidas são de sua exclusiva responsabilidade, sendo que eventuais erros ou omissões não serão considerados para efeito de reequilíbrio econômico-financeiro do CONTRATO, constituindo risco exclusivo da LICITANTE a avaliação de tais aspectos.