


AV. EUGENIO DOMINGOS FERREIRA

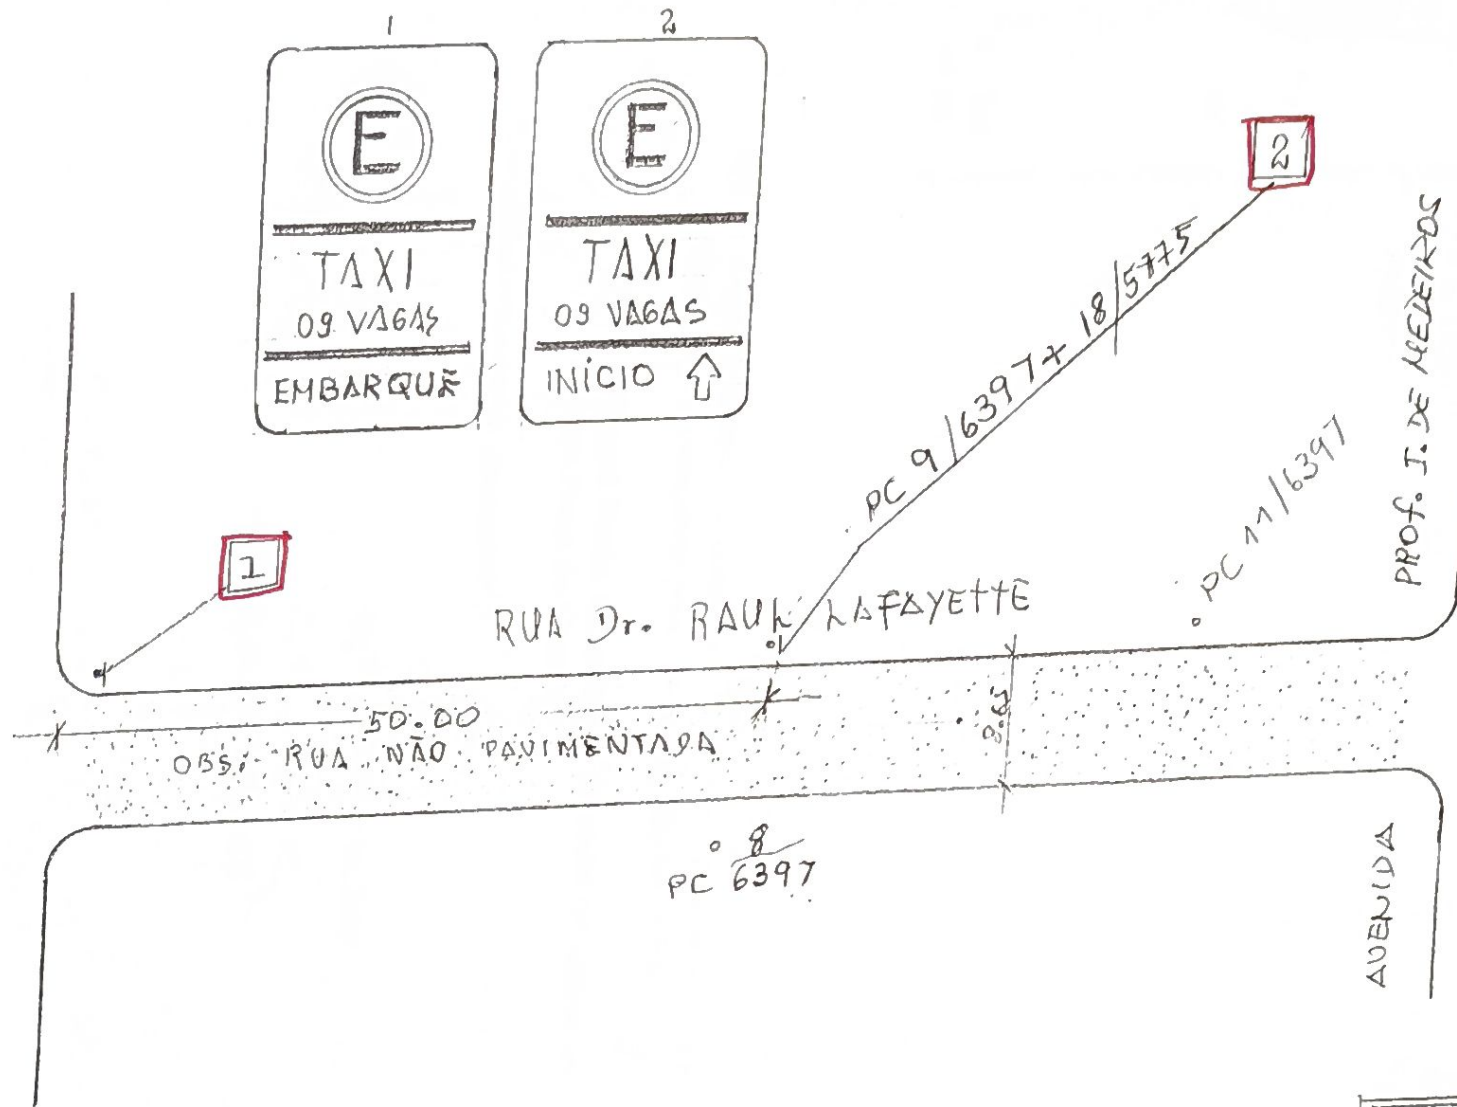

EM	EMPRESA METROPOLITANA DE TRANSPORTES URBANOS	PROJETO 198
	DT-TRANSITO - DOT-DPRT	05/2000
Marcos Pires Desenhista Projetista	ESC. 1/500	DATA: JUL. 2000
JOÃO BATISTA - TERESA PINTO - JOÃO MARALINHA		
PROJETO PARA IMPLANTAÇÃO DE PONTO DE TAXI NA RUA DR. RAUL LAFAYETTE EM BOA VILAGEM.		