


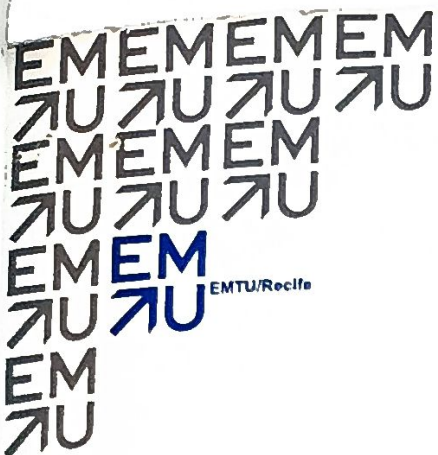

PORTARIA Nº 289 /2000

O Diretor Presidente da Empresa Metropolitana de Transportes Urbanos - EMTU/Recife, no uso de suas atribuições e a fim de possibilitar um melhor disciplinamento do trânsito da Cidade do Recife, especialmente no bairro de São José;

RESOLVE:

I – Proibir estacionamento de veículos na Rua Vidal de Negreiros, no trecho compreendido entre o Poste de Ferro número 18/32 e a Rua do Peixoto, no sentido do primeiro para a segunda nos seguintes horários: nos dias úteis das 06:00 às 20:00 horas e nos sábados das 06:00 às 14:00 horas;

II – Permitir estacionamento de veículos a 45°, na Rua Vidal de Negreiros, no trecho a partir de 7,00 metros da Rua São João até 40,00 metros da mesma, no lado direito da via, no sentido da Rua São João à Rua do Peixoto;

III - Determinar que esta Portaria entre em vigor às 06:00 horas do dia 23 de agosto de 2000;

IV - Revogar as disposições em contrário.

Recife, 18 de agosto de 2000.


DIRETOR PRESIDENTE

a) Carlos Fernando Motta Collier



PEIXOTO



RUA

PC 24/32

PC 22/32

PC 22A/32

VIDAL

PC 20/32

PF 18/32

DE

NEGREIROS

PF 16/32



7.00

PF 14/32

4.75

3.90

PC 13/32


PRAÇA DAS PONTAS



1



2

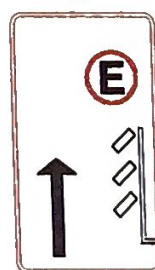

EM RU

EMPRESA METROPOLITANA DE TRANSPORTES URBANOS
D.T.T. _____ DIRETORIA TÉCNICA DE TRANSPORTE
D.P.T. _____ D.P.L.A.

EQUIPE TÉCNICA
Valéria Maranhão
Mª Do Carmo La Greca

DATA
17/07/00

PROJETO

C.A.

ESCALA
s/n

PROPOSTA

PORTADA

Desenhado: Nicole Müller

BARRIO
SÃO JOSÉ

EMPLANTADO


ASSUNTO:
Projeto para proibição de estacionamento na Rua VIDAL DE NEGREIROS.



Ao DPT

Fazer projeto discipli-
nando o estacionamento
no local indicado.

Adin 08/06/2000

EM Adilson Bezerra Cavalcanti
SU Diretor Técnico de Trânsito
DT Trânsito

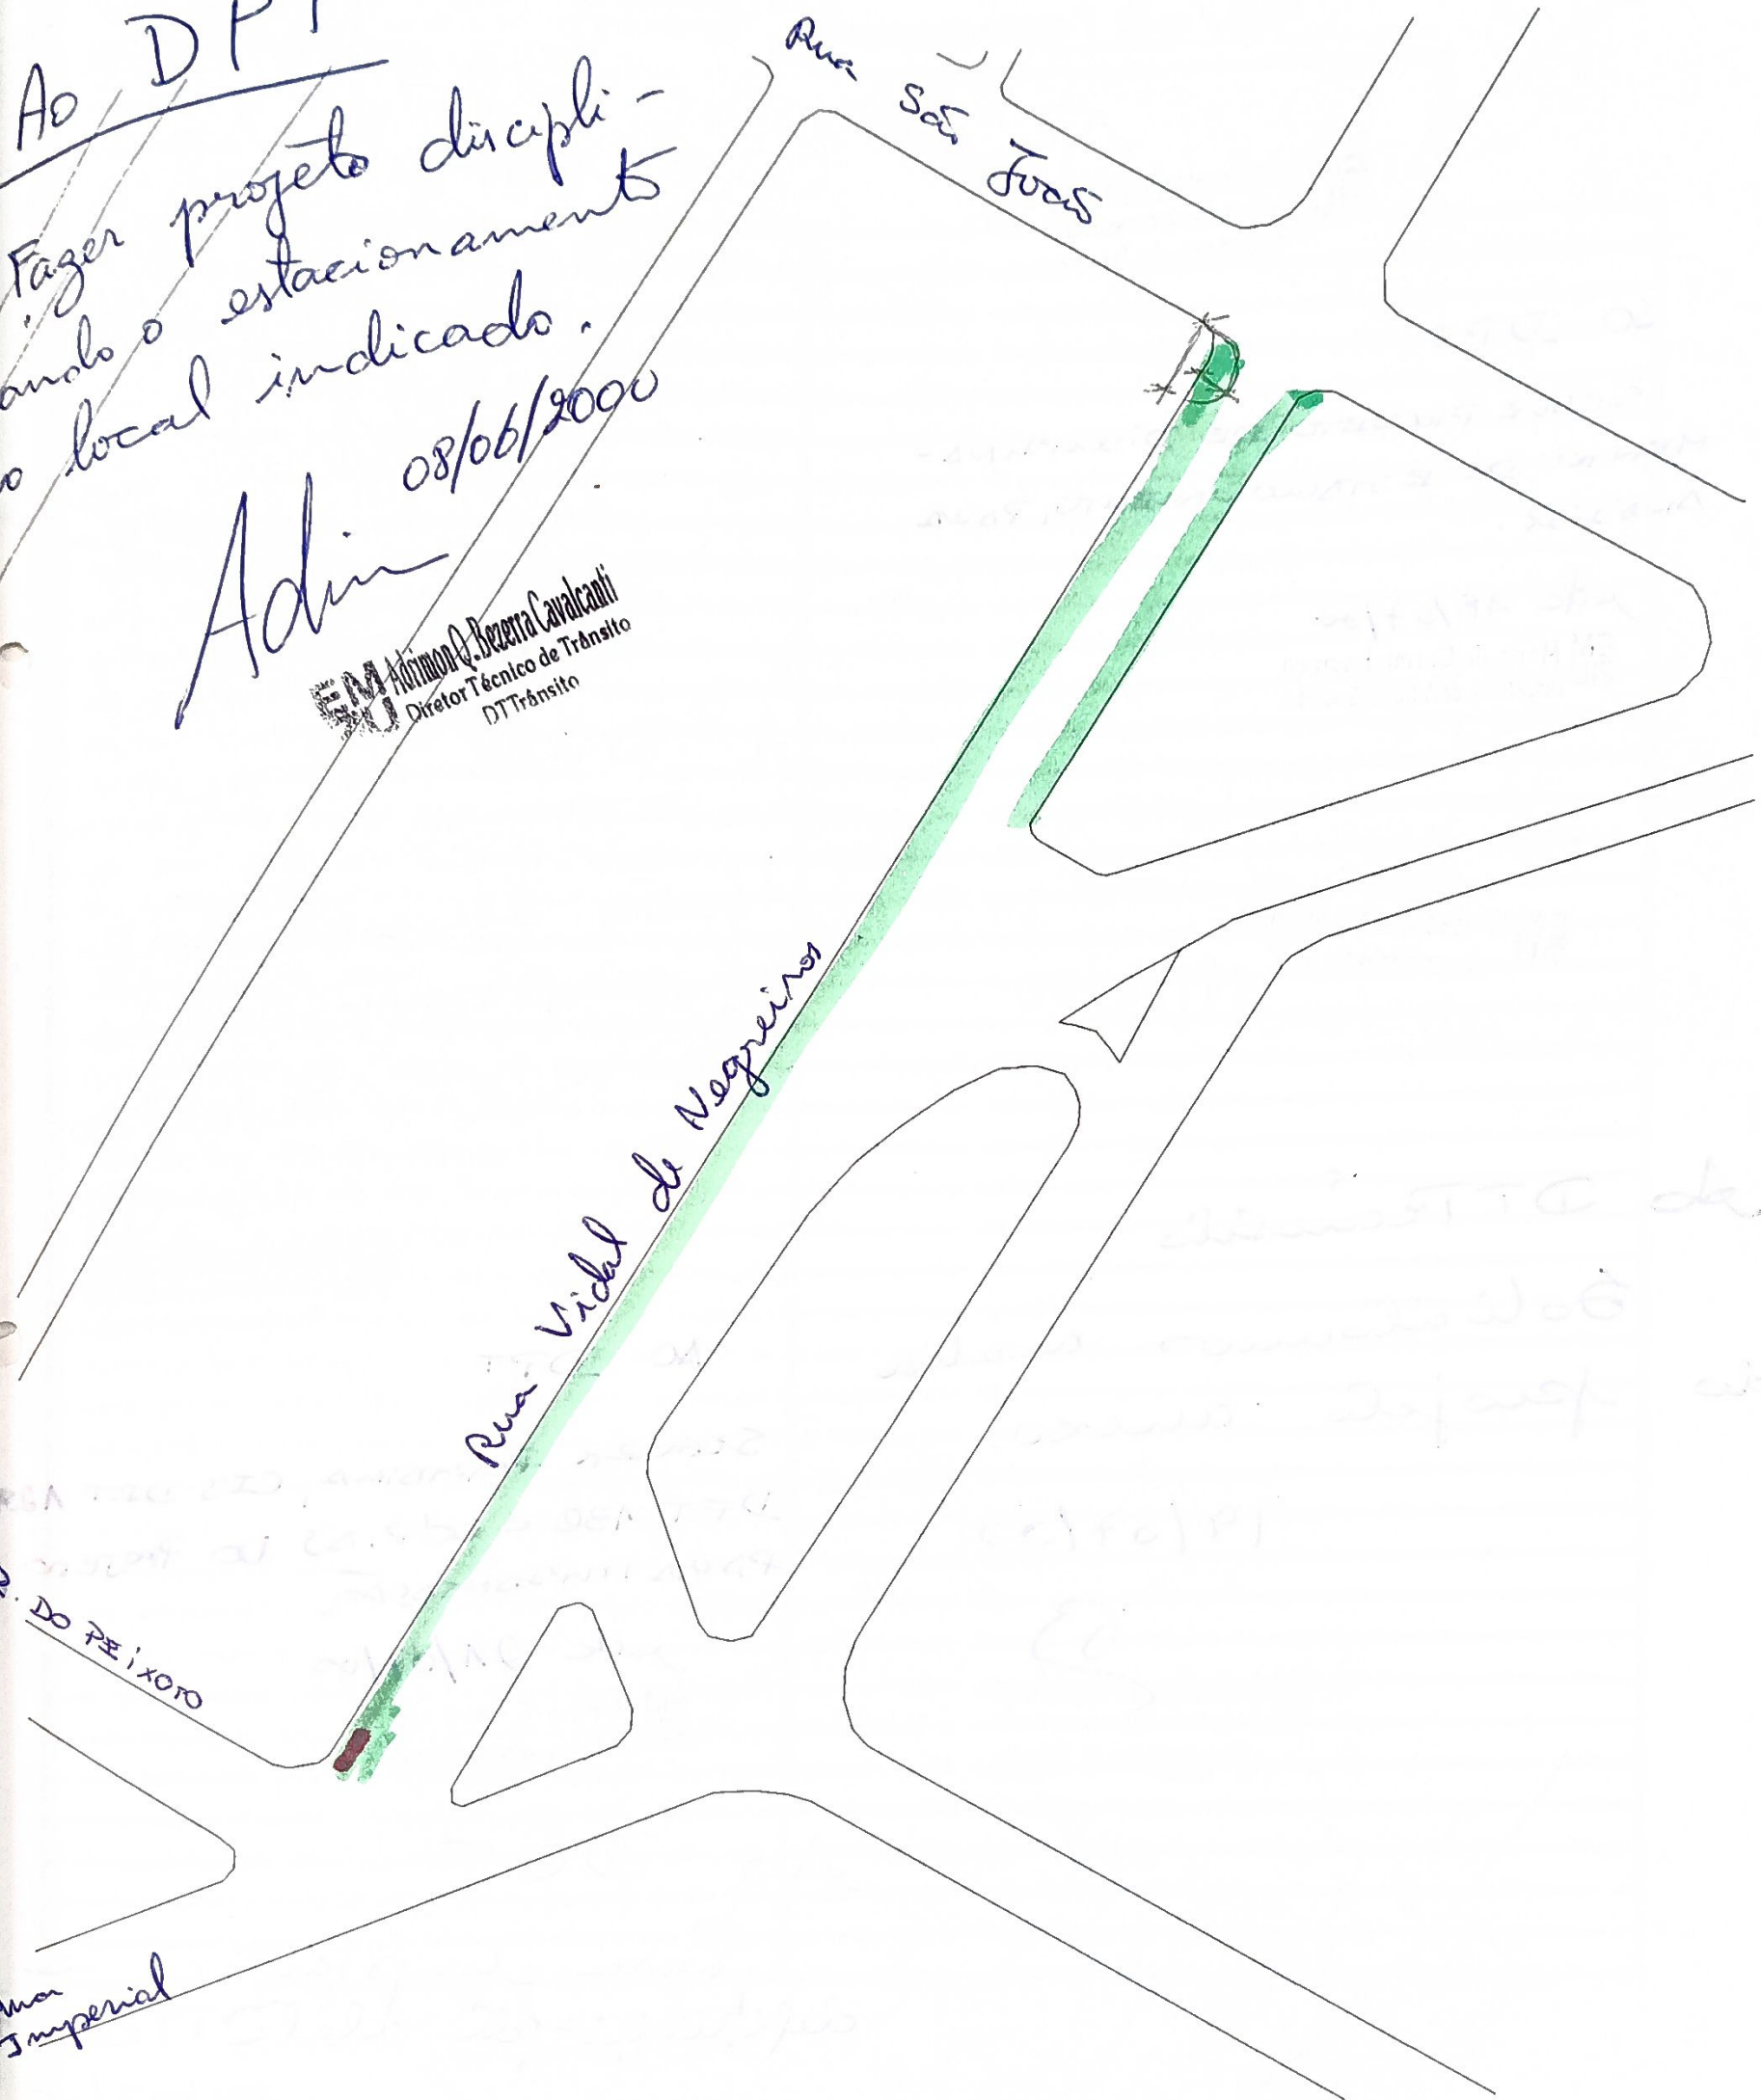

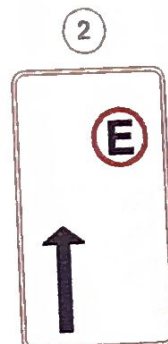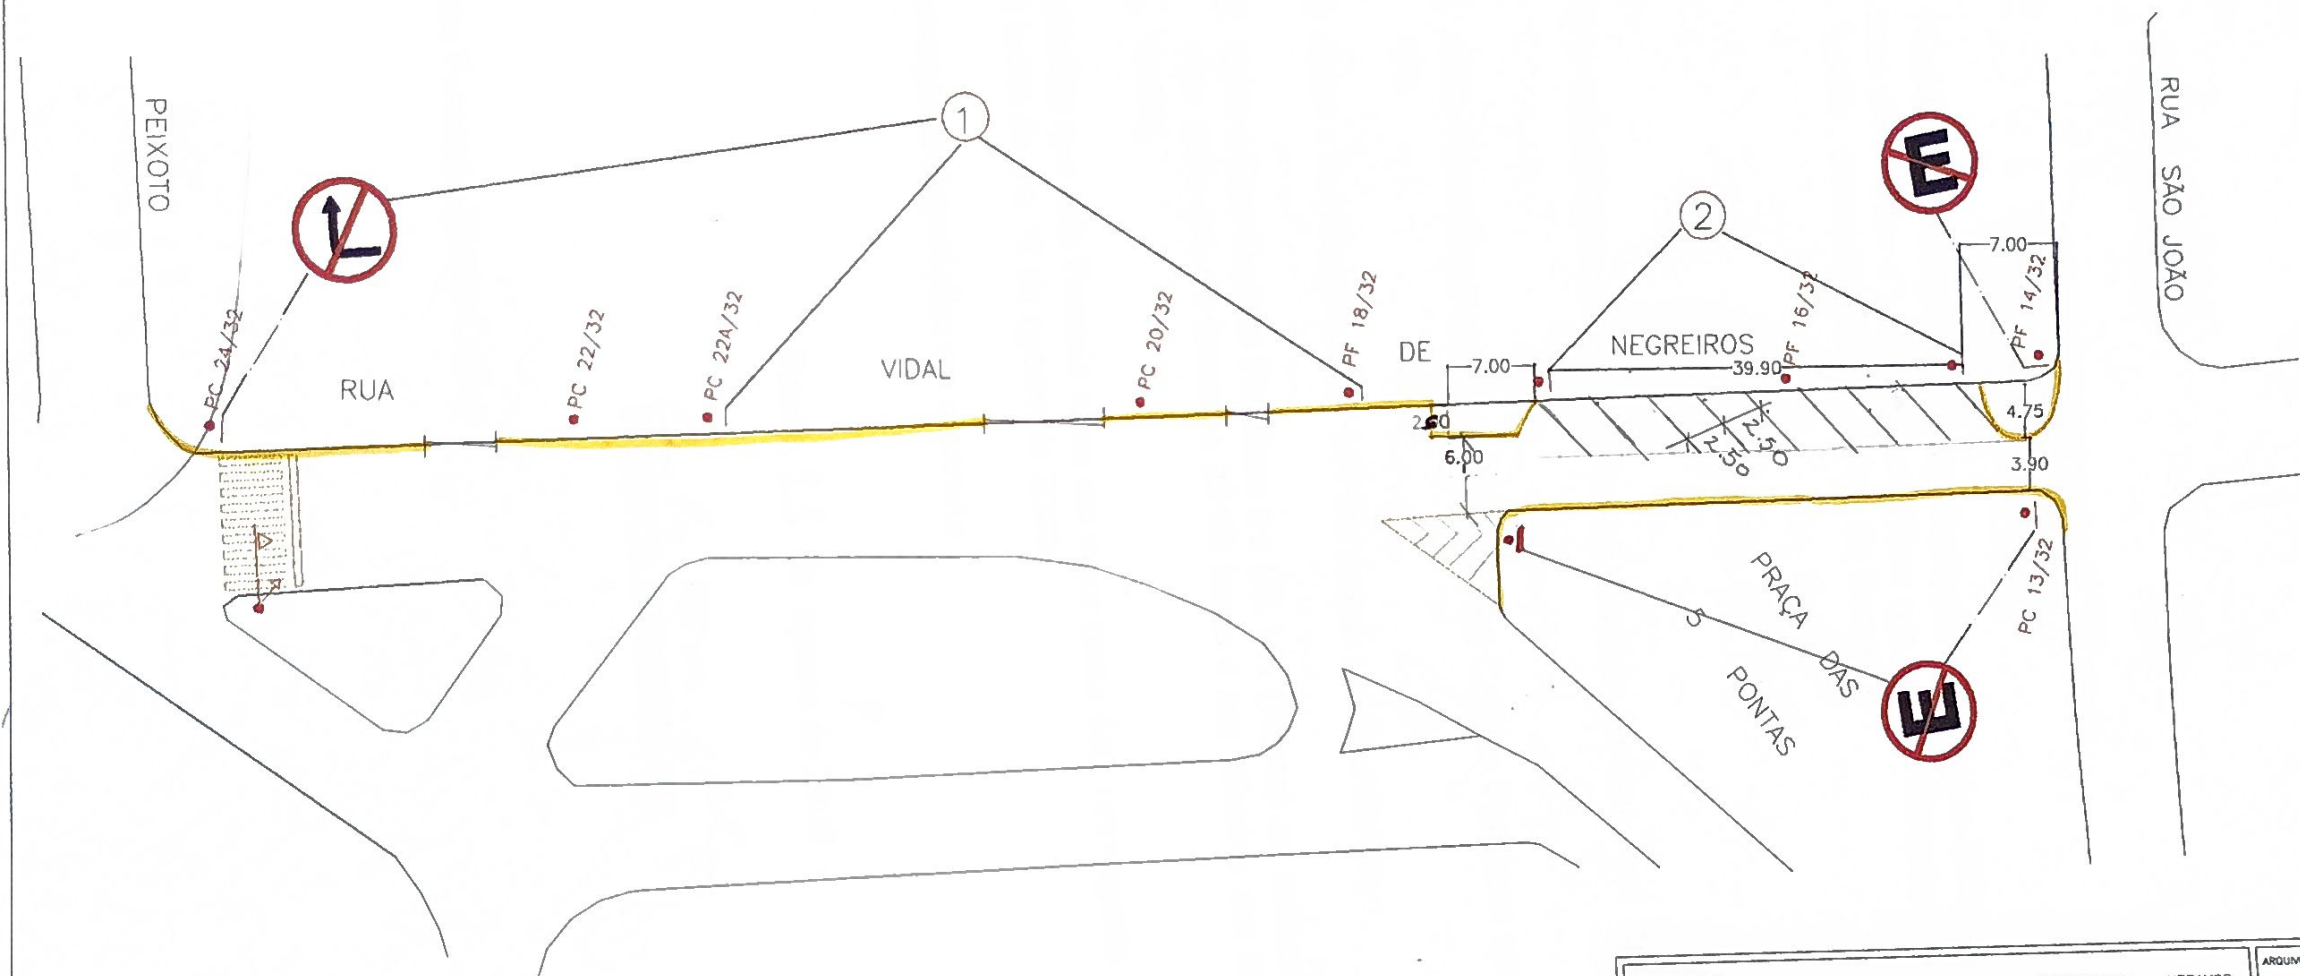

EM RU		EMPRESA METROPOLITANA DE TRANSPORTES URBANOS		ARQUIVO:
		D.T.T. _____ DIRETORIA TÉCNICA DE TRÂNSITO		
D.P.T. _____ D.P.L.A.				
EQUIPE TÉCNICA: Valéria Maranhão Mª Do Carmo La Greca		DATA: 17/07/00	PROJETO:	C.I.:
Desenho: Nicole Müller		ESCALA: s/n	PRANCHA:	PORTADA:
		BAIRRO: SÃO JOSÉ	IMPLANTAÇÃO:	
ASSUNTO: Projeto para proibição de estacionamento na Rua VIDAL DE NEGREIROS.				