

PORTARIA Nº 305/99



O Diretor Presidente da Empresa Metropolitana de Transportes Urbanos - EMTU/Recife, no uso de suas atribuições, e a fim de possibilitar um melhor disciplinamento do Tráfego da cidade do Recife, especialmente no bairro de São José,


RESOLVE:

- I - Implantar estacionamento especial "veículos de turismo", na Travessa do Forte, em frente ao Museu da Cidade do Recife (Forte das Cinco Pontas), no lado direito da via;
- II - Determinar que esta Portaria entre em vigor nesta data, retroagindo seus efeitos a partir das 06:00 horas do dia 16 de julho de 1999;
- III - Revogar as disposições em contrário.

Recife, 21 de julho de 1999.


DIRETOR PRESIDENTE

a) Carlos Fernando Motta Collier

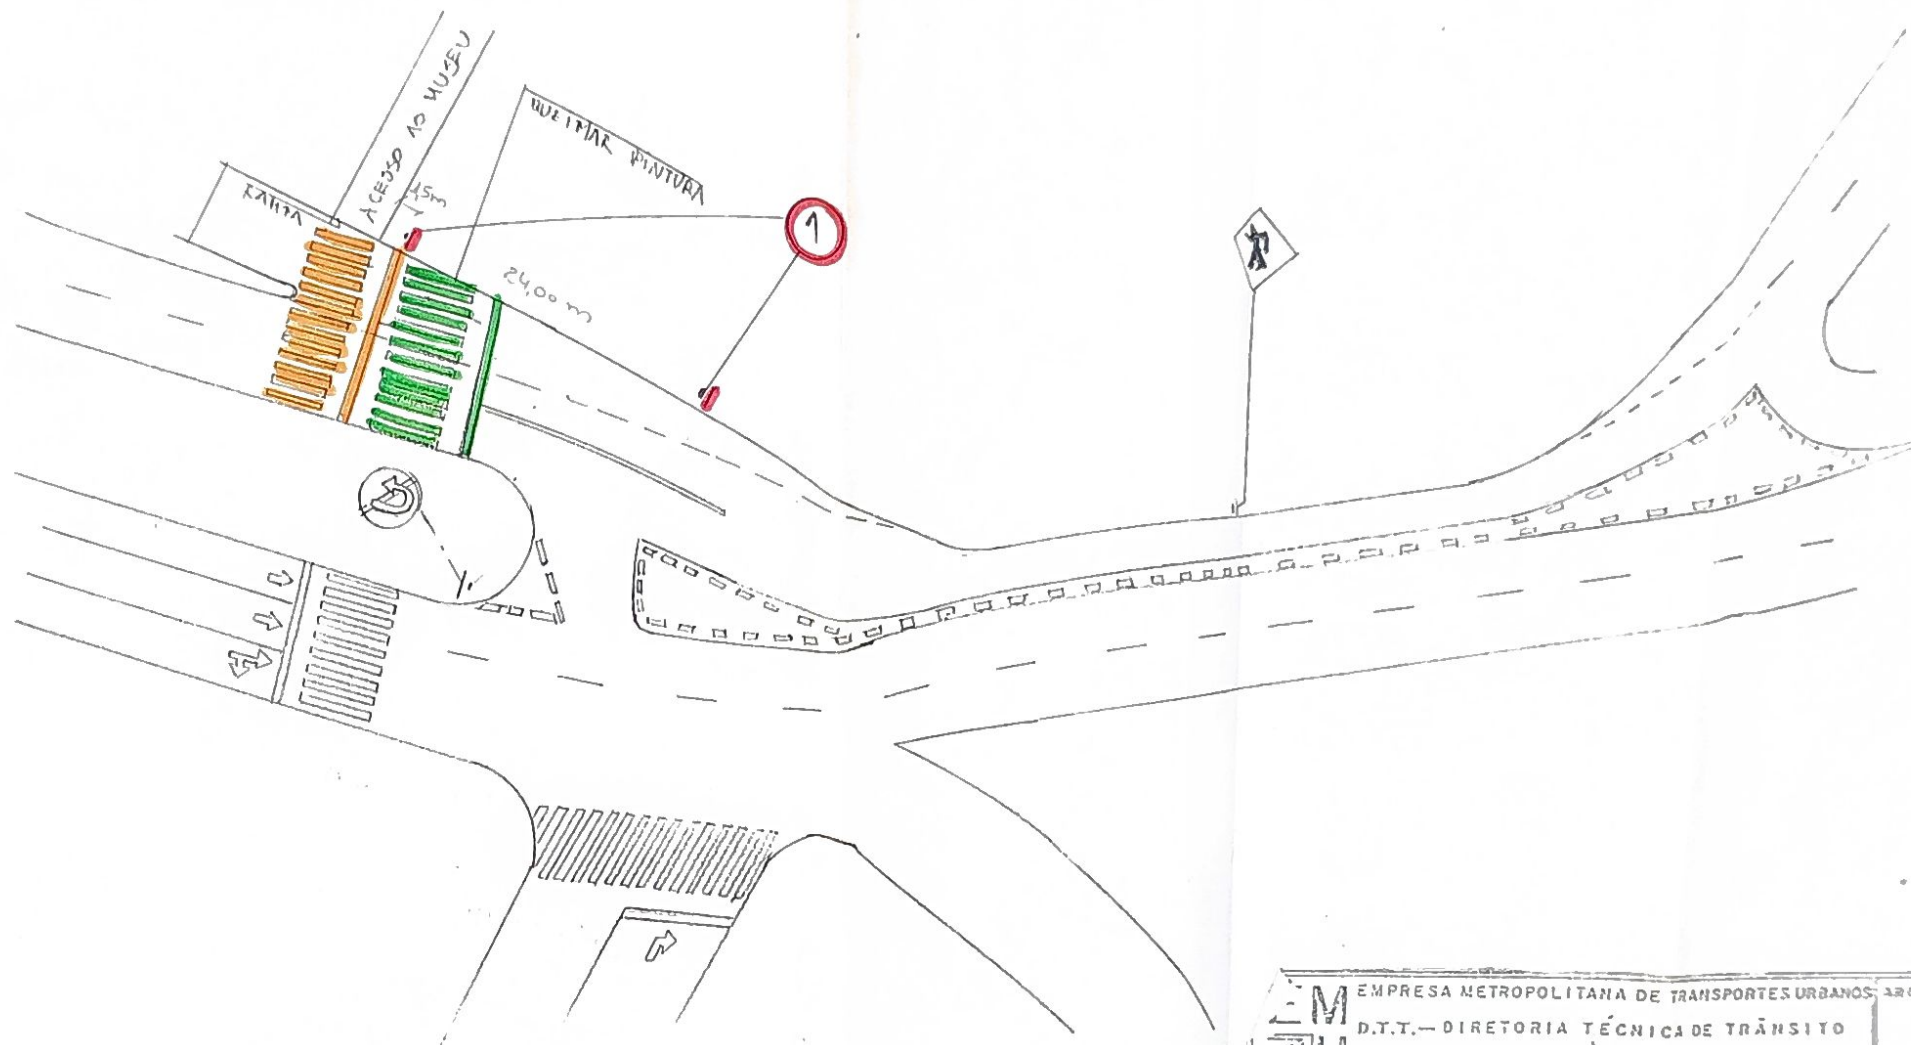

EMPRESA METROPOLITANA DE TRANSPORTES URBANOS - ARQUIVO D.T.T. - DIRETORIA TÉCNICA DE TRÂNSITO D.P.T. _____ DPLA	
EQUIPE TÉCNICA: VALÉRIA BARRETO MARIA DO CARMO LAUREA SÔNIA WANDERLEY Desenho: EDUARDO ALFONSO	DATA: 11/10/99 ESCALA: 1/500 BARRIO: São José PROJETO Nº _____ PRANCHAS: _____ IMPLANTAÇÃO
ASSUNTO: IMPLANTAÇÃO DE ESTAC. OBRAS DE REFORMAÇÃO DE PAV. E GRUPOS EM FRENTE AO MUSEU DA CIDADE - 2º SETOR (5 PONTAS).	