


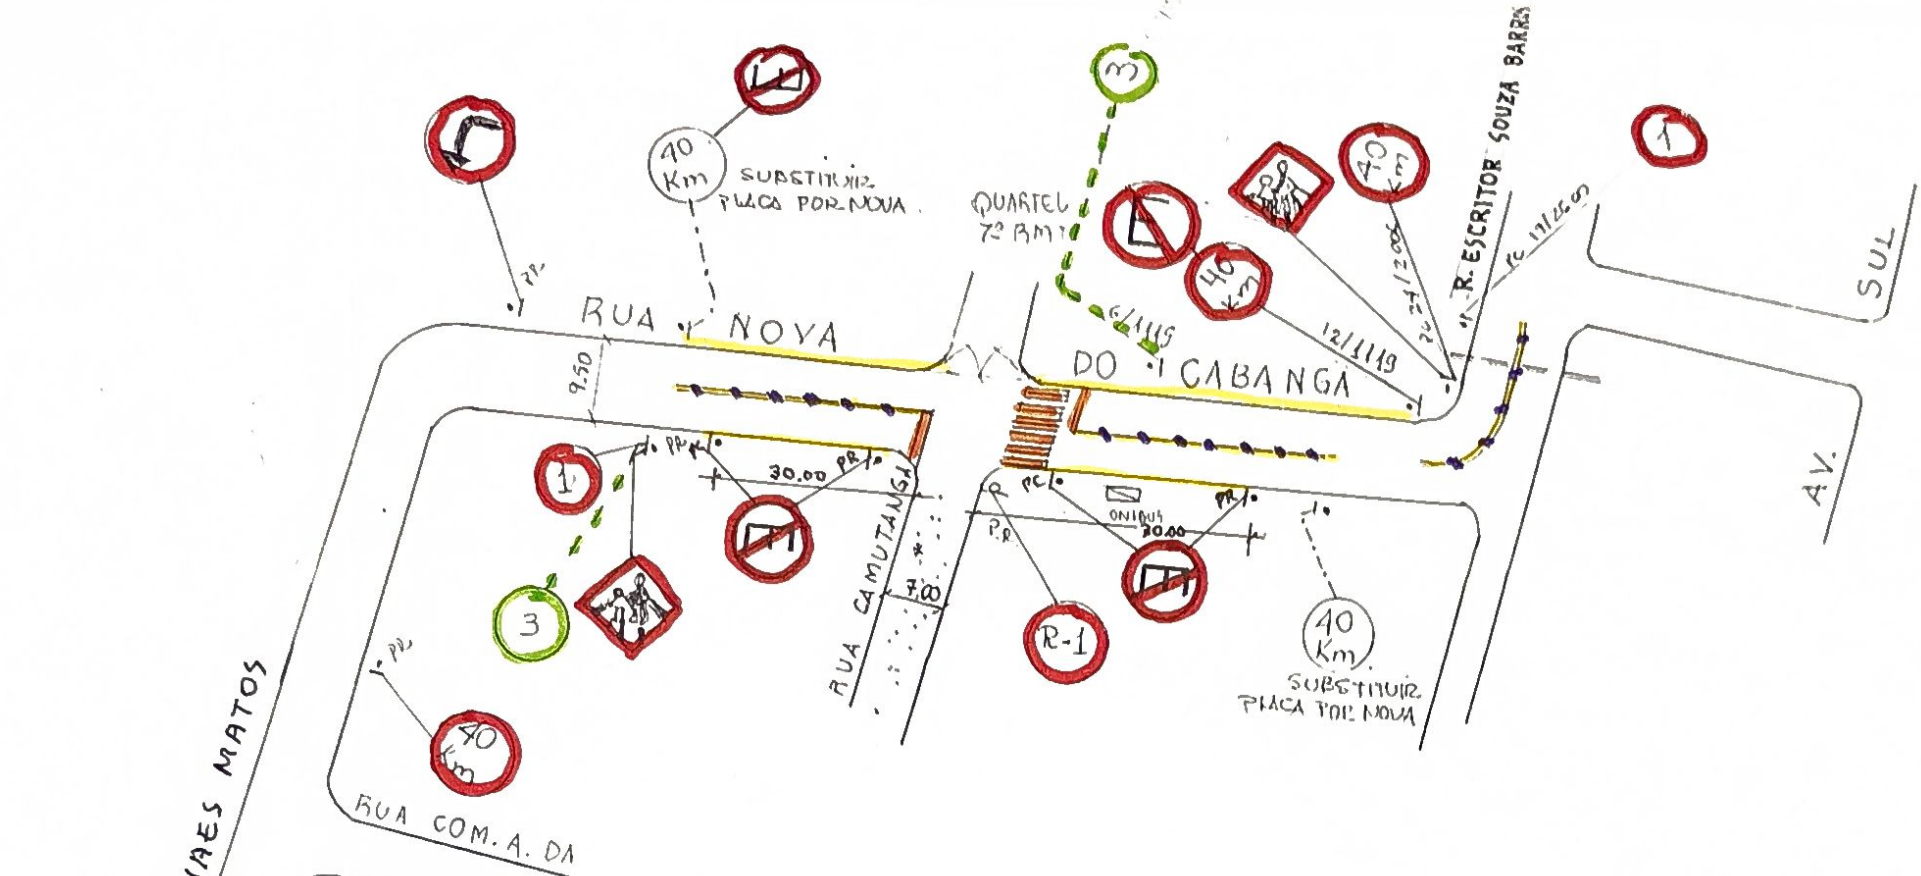

CONVENÇÕES :

- IMPLANTAR _____
- REMOVER -----
- EXISTENTE

①

40
Km

INÍCIO
DE
ÁREA MILITAR

③

ATENÇÃO
INÍCIO DA
ÁREA MILITAR

EM		EMPRESA METROPOLITANA DE TRANSPORTES URBANOS		ARQUIVO
DU		D.T.T. - DIRETORIA TÉCNICA DE TRÂNSITO		
D.P.T.		D.P.L.A.		
EQUIPE TÉCNICA VALERIA MARANHÃO Mª DO ACARMO SONIA JUNDICLEY Desenho: SOCORRO	DATA: 06/1999	PROJETO: 11/100	PRIMEIRA ÚNICA	PORTA: 11/100
		221100 CABANGA		IMPLANTACÃO
ASSUNTO: REFORMAÇÃO DE SINALIZAÇÃO PARA O 4º LOTOSITO DE SUPRIMENTO DO EXERCÍTO - (112110- 161120 DE SINALIZAÇÃO)				